


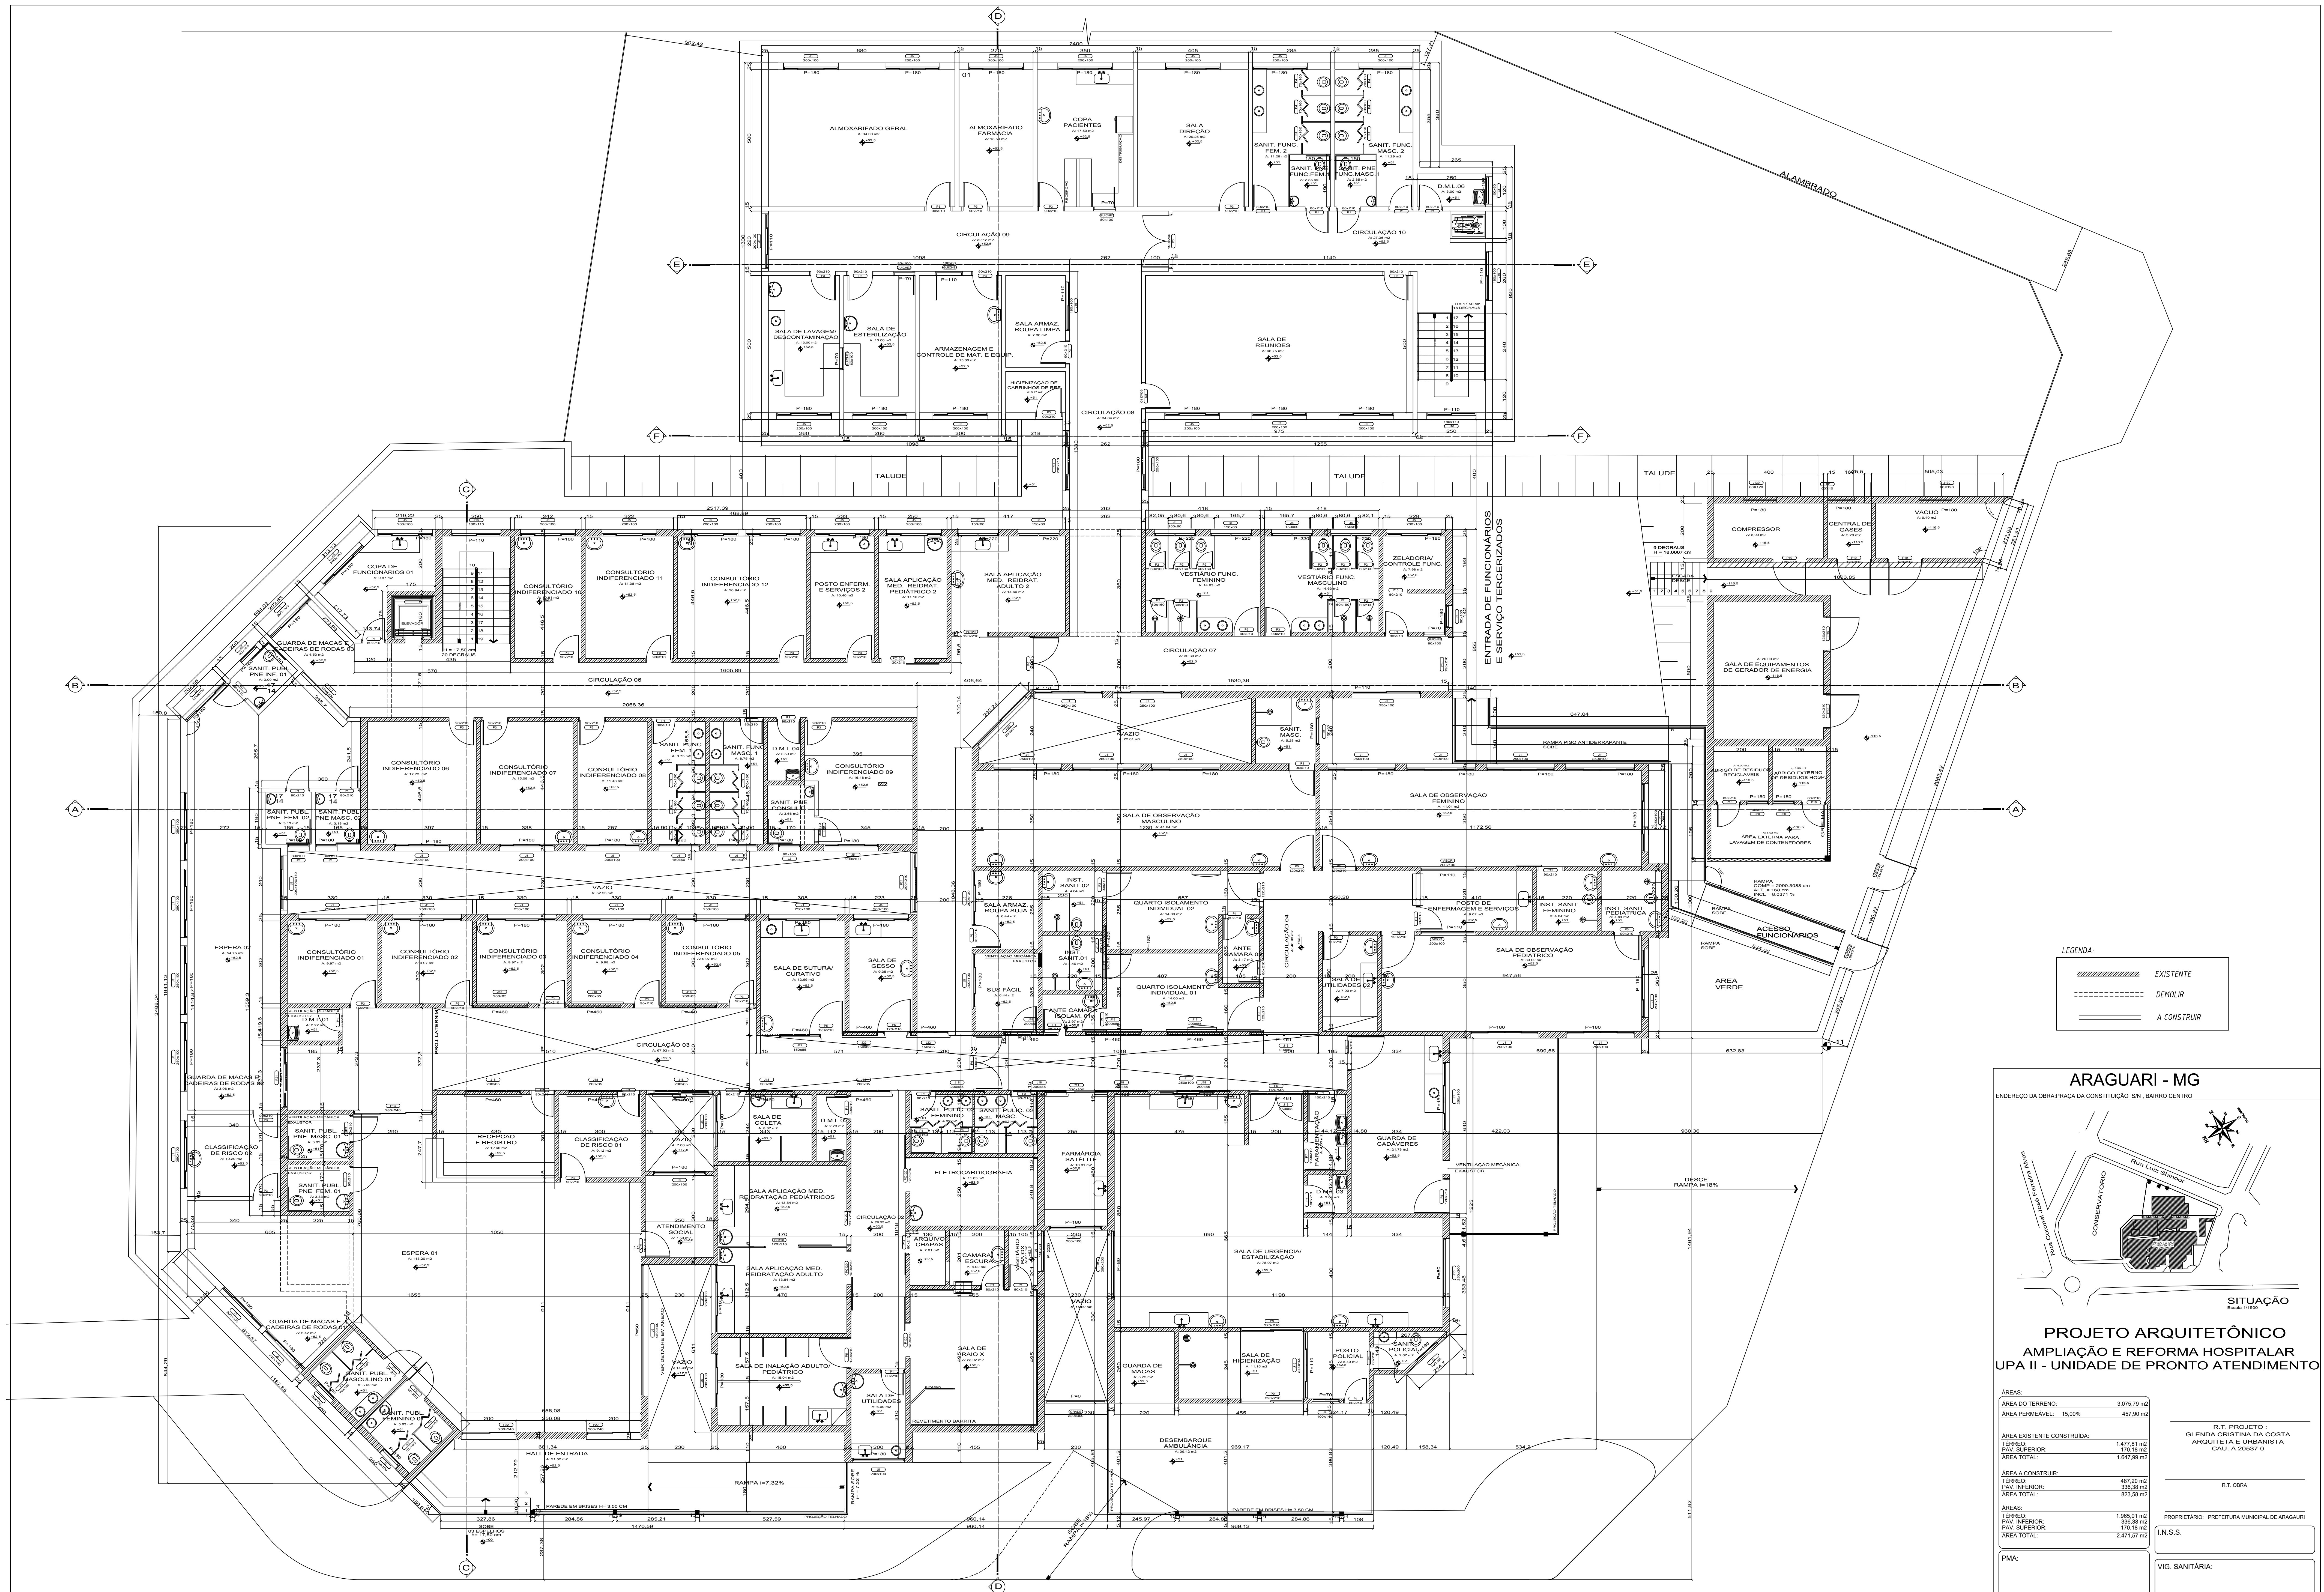

PLANTA BAIXA PAVIMENTO TÉRREO

Escala 1/75

LEGENDA:

- EXISTENTE
- DEMOLIR
- A CONSTRUIR

ARAGUARI - MG

ENDEREÇO DA OBRA: PRAÇA DA CONSTITUIÇÃO, S/N, BAIRRO CENTRO

SITUAÇÃO

Carta 1:1000

PROJETO ARQUITETÔNICO

AMPLIAÇÃO E REFORMA HOSPITALAR

UPA II - UNIDADE DE PRONTO ATENDIMENTO

ÁREAS:	
ÁREA DO TERRENO:	3.075,79 m ²
ÁREA PERMEÁVEL:	15,00%
ÁREA EXISTENTE CONSTRUÍDA:	
TERRENO:	1.477,81 m ²
PAV. SUPERIOR:	336,38 m ²
ÁREA TOTAL:	1.647,99 m ²
ÁREA A CONSTRUIR:	
TERRENO:	487,20 m ²
PAV. INFERIOR:	336,38 m ²
ÁREA TOTAL:	623,58 m ²
ÁREAS:	
TERRENO:	1.965,01 m ²
PAV. INFERIOR:	336,38 m ²
PAV. SUPERIOR:	170,18 m ²
ÁREA TOTAL:	2.471,57 m ²

R.T. PROJETO - GLENDA CRISTINA DA COSTA

ARQUITETA E URBANISTA

CAU - A 20537 0

R.T. OBRA

PROPRIETÁRIO - PREFEITURA MUNICIPAL DE ARAGUARI

I.N.S.S.

PMA:

FOLHA:	ESCALA:	CONTEN:
1/6	INDICADA	PLANTA BAIXA PAVIMENTO TÉRREO
6	DESENHO:	
	DATA:	ARQUIVO:
	24/04/2021	

VIG. SANITÁRIA: