


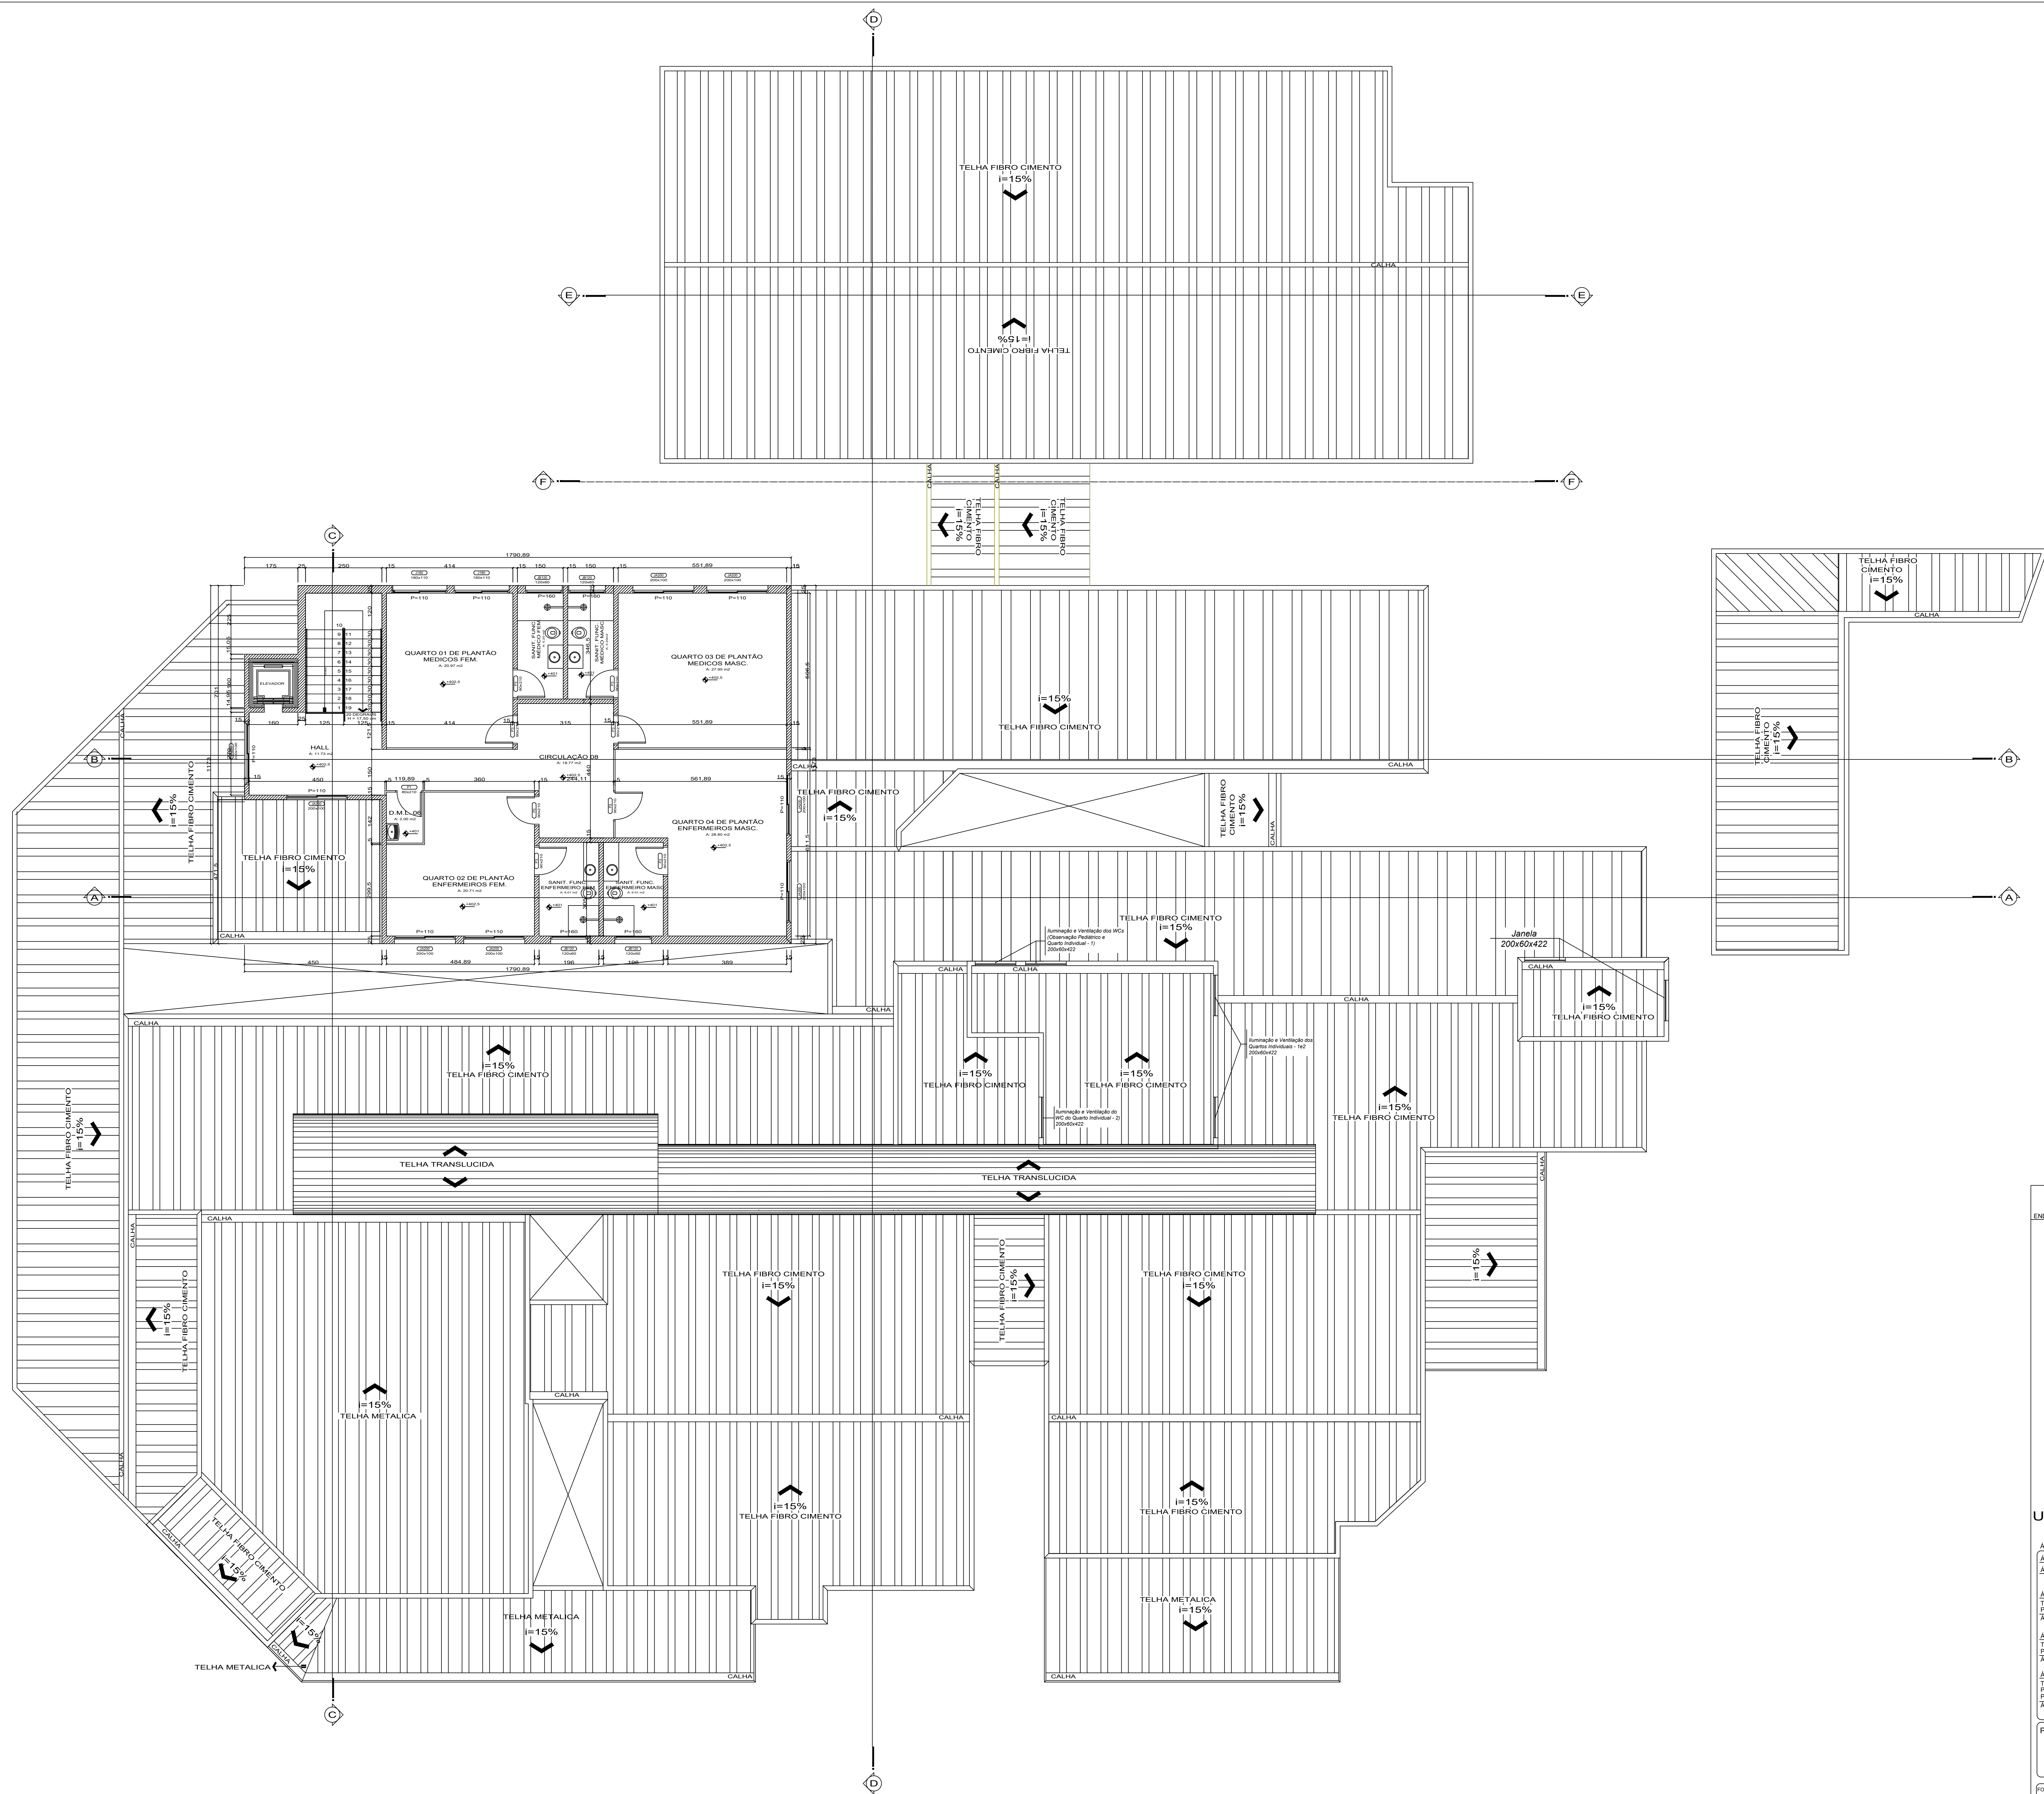

PLANTA BAIXA PAVIMENTO SUPERIOR

Escala: 1/75

ARAGUARI - MG
ENDEREÇO DA OBRA: PRAÇA DA CONSTITUICAO, S/N, BAIRRO CENTRO

SITUAÇÃO
Cadastral: 1/1000

PROJETO ARQUITETÔNICO
AMPLIAÇÃO E REFORMA HOSPITALAR
UPA II - UNIDADE DE PRONTO ATENDIMENTO

LEGENDA:
----- EXISTENTE
----- DEMOLIR
===== A CONSTRUIR

ÁREAS:
ÁREA DO TERRENO: 3.075,79 m²
ÁREA PERMEÁVEL: 15,00% 461,37 m²
ÁREA EXISTENTE CONSTRUÍDA:
TERREJO: 1.477,81 m²
PAV. SUPERIOR: 170,18 m²
ÁREA TOTAL: 1.647,99 m²
ÁREA A CONSTRUIR:
TERREJO: 487,20 m²
PAV. INFERIOR: 336,38 m²
ÁREA TOTAL: 823,58 m²
ÁREAS:
TERREJO: 1.965,01 m²
PAV. INFERIOR: 336,38 m²
PAV. SUPERIOR: 170,18 m²
ÁREA TOTAL: 2.471,57 m²

R.T. PROJETO:
GLENDA CRISTINA DA COSTA
ARQUITETA E URBANISTA
CAU: A 20537 0

R.T. OBRA:
PROPRIETÁRIO: PREFEITURA MUNICIPAL DE ARAGUARI
IN.S.S.

VIG. SANITÁRIA:

PM:

FOLHA:
26
SERIAL: 000001
CONTEN: PLANTA BAIXA PAV. SUPERIOR
DATA: JUNHO/2021
ARQUIVO: