




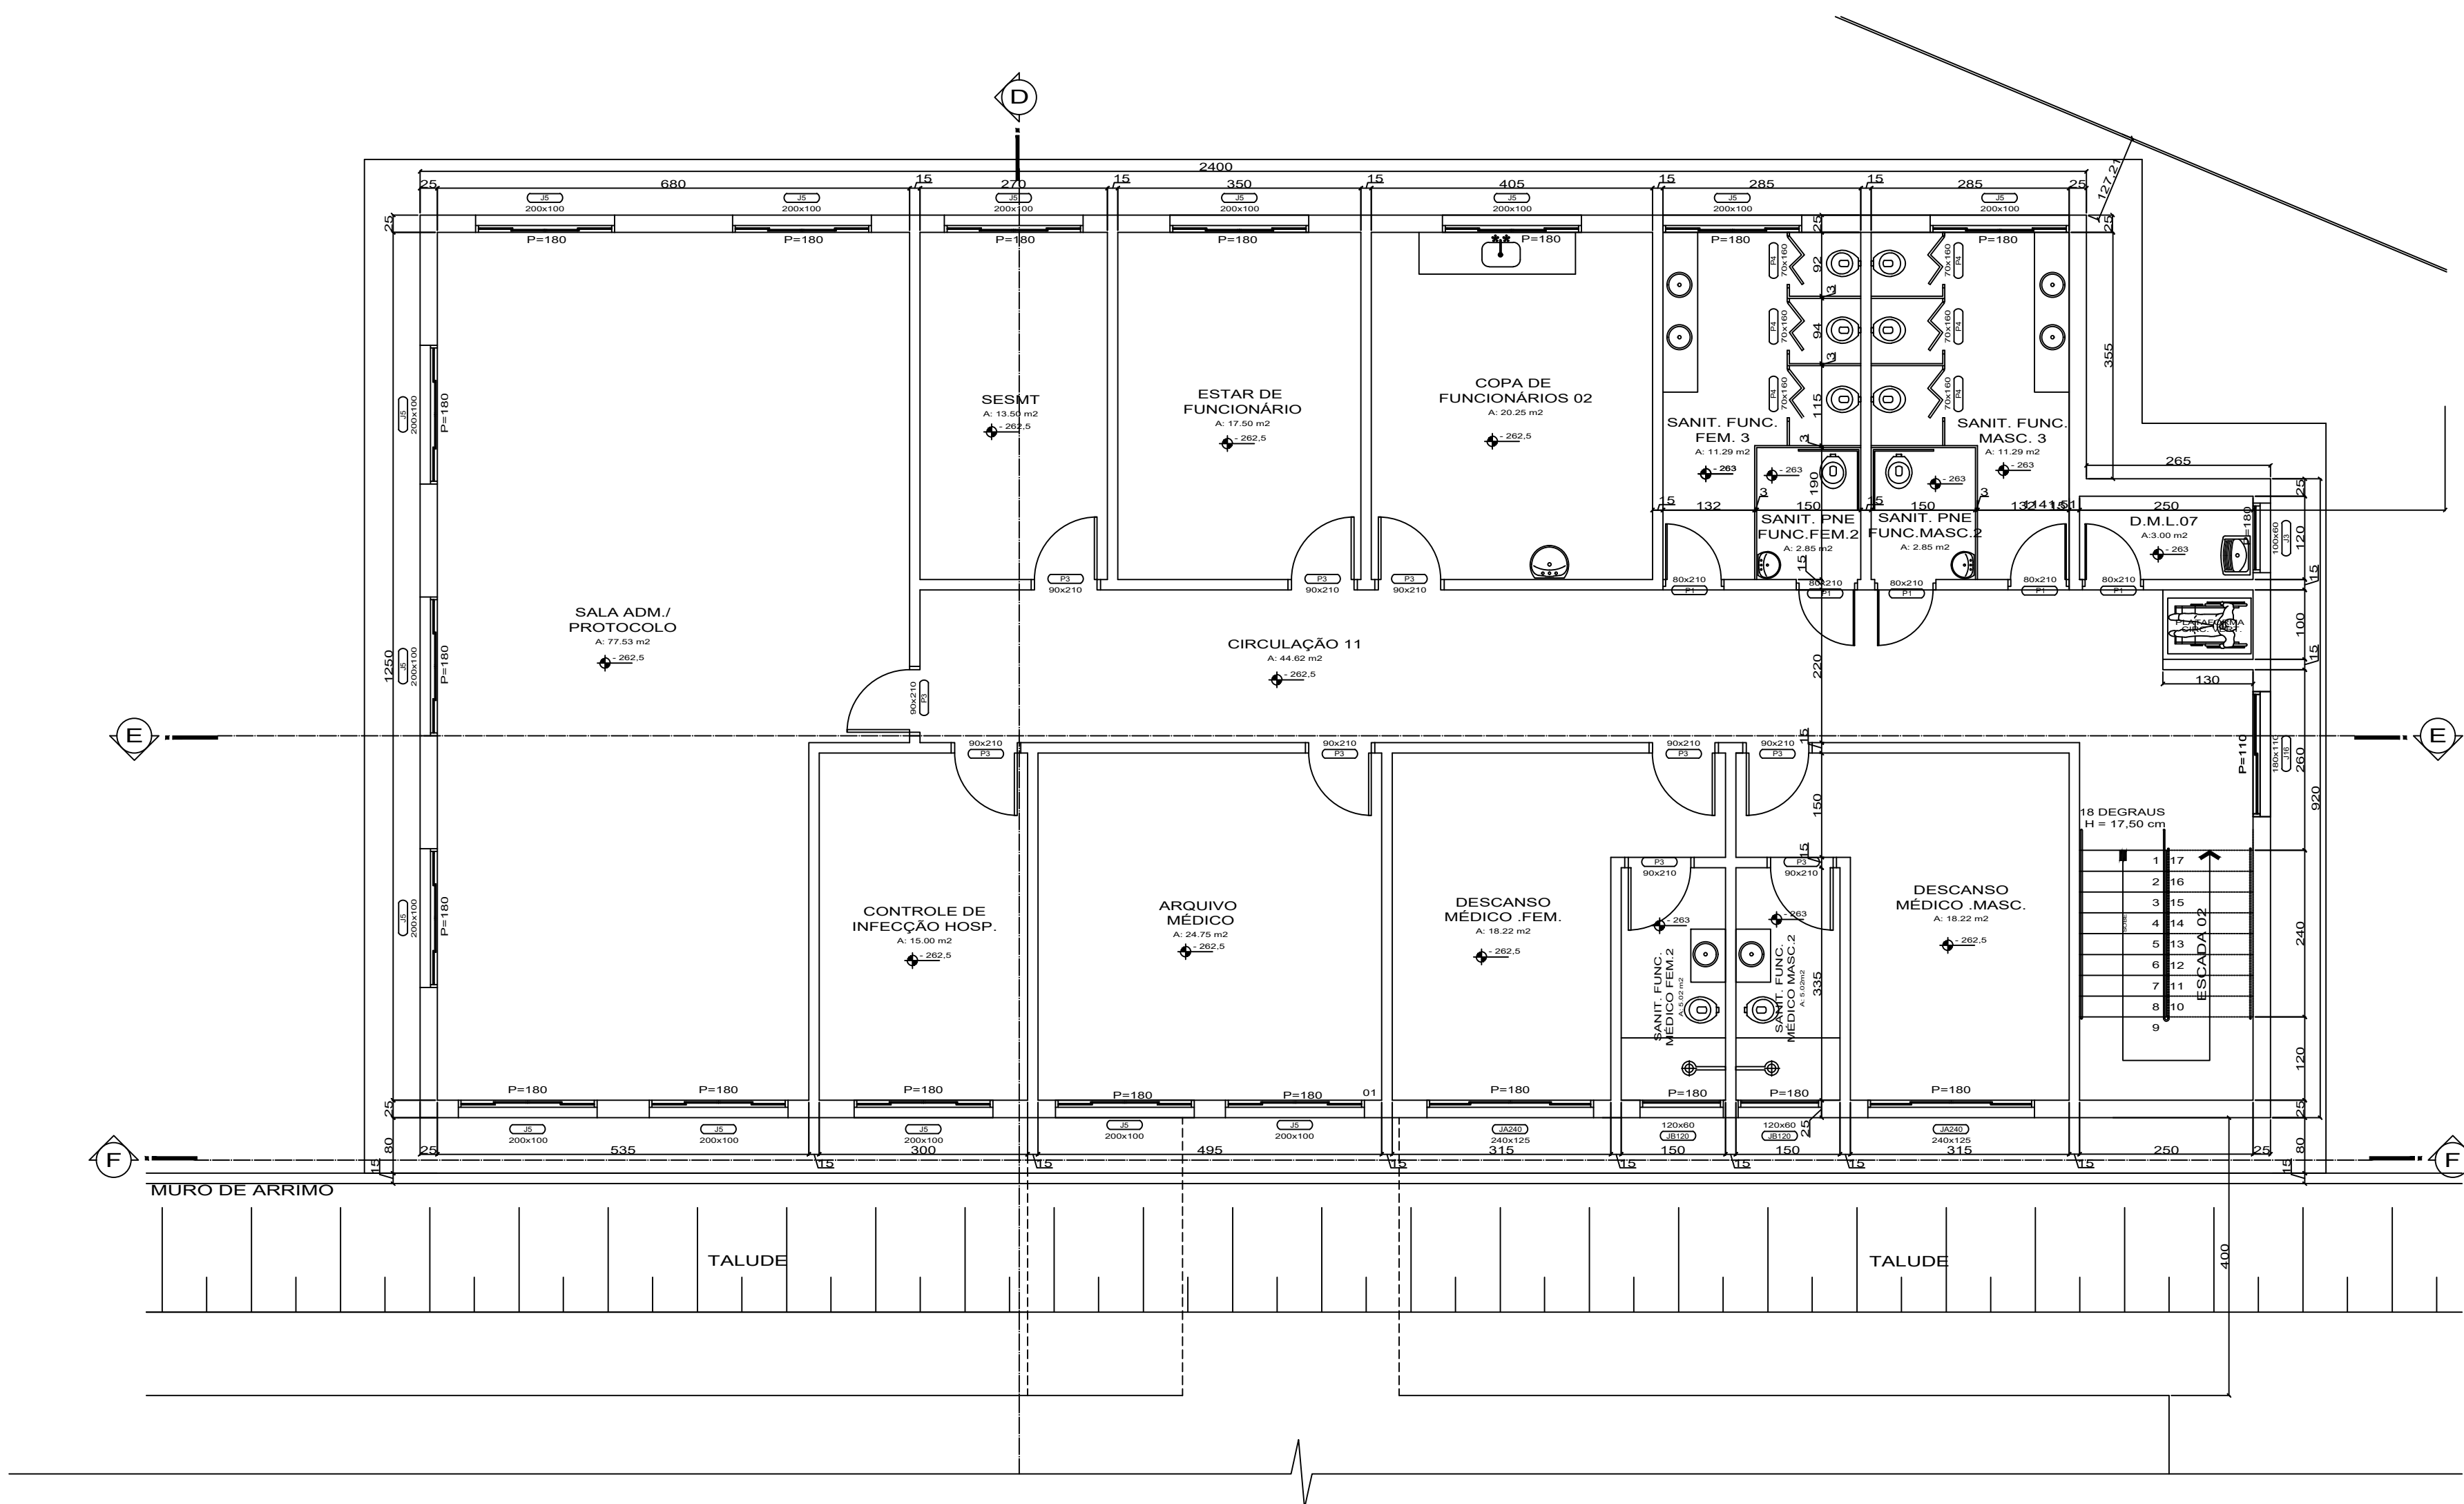

PLANTA BAIXA PAVIMENTO INFERIOR
Escala 1/75

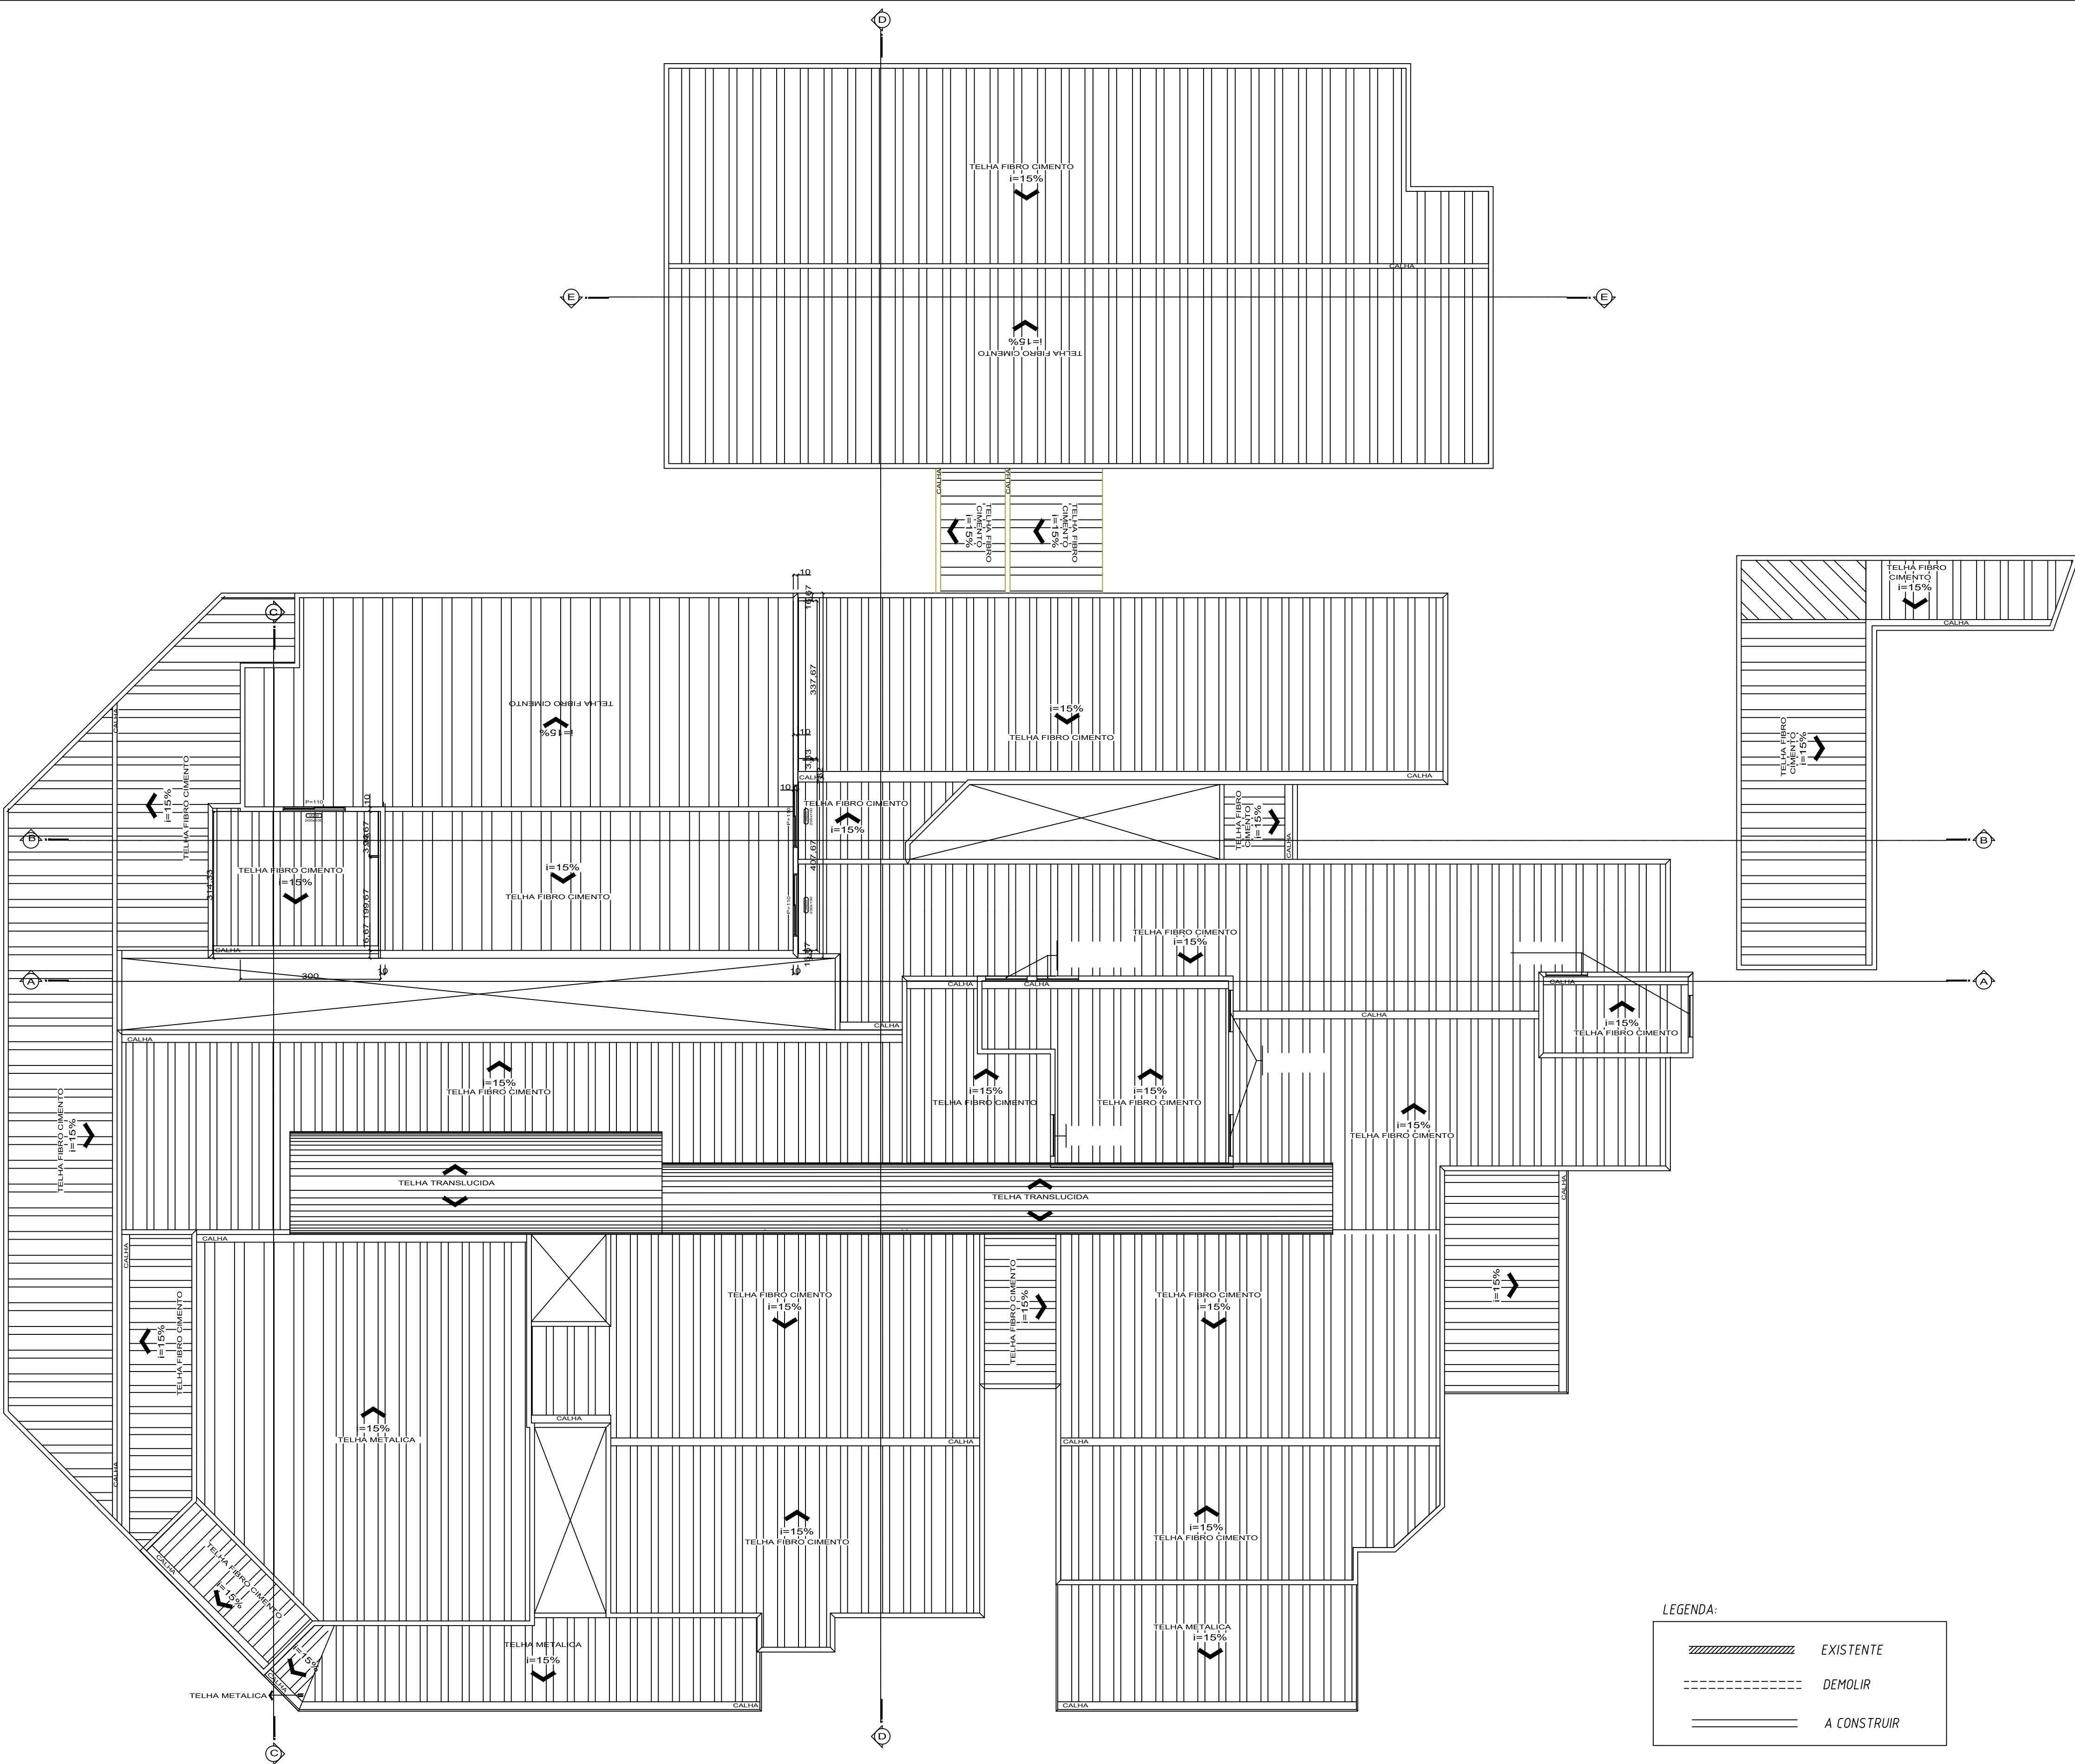

PLANTA COBERTURA
Escala 1/100

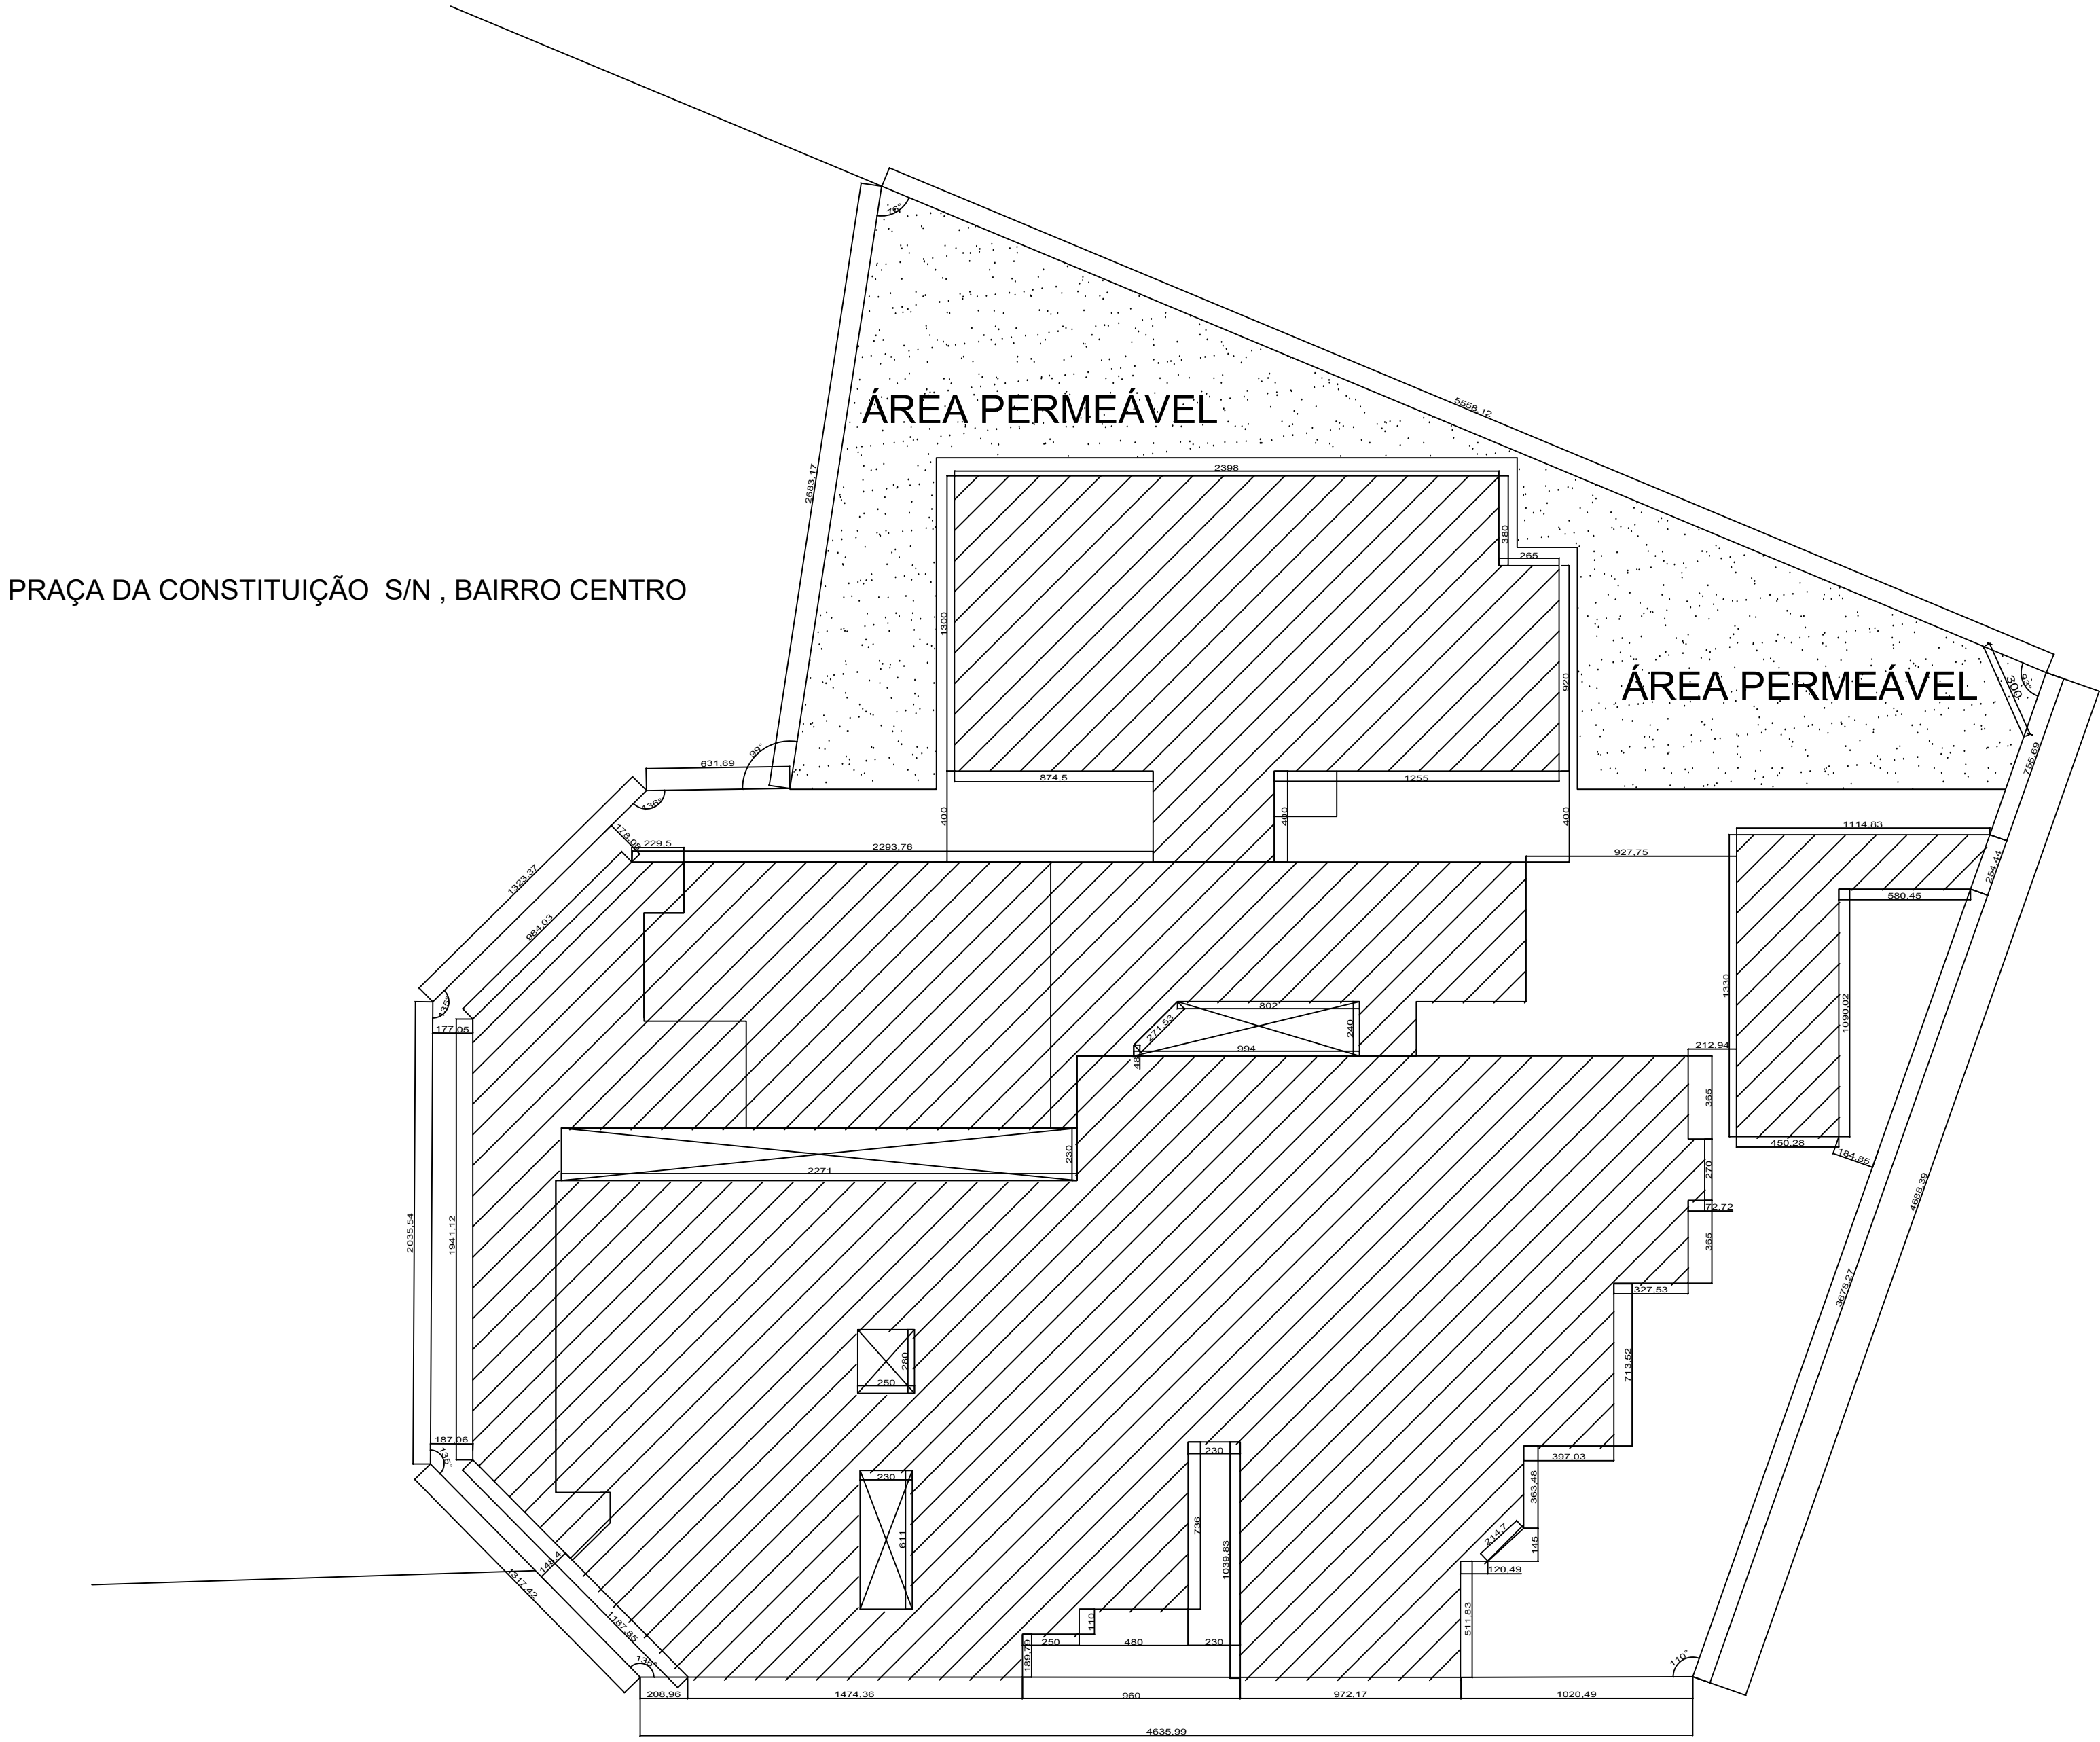

LOCAÇÃO
Escala 1/200

LEGENDA:

	EXISTENTE
	DEMOLIR
	A CONSTRUIR

ARAGUARI - MG
ENDEREÇO DA OBRA: PRAÇA DA CONSTITUIÇÃO, S/N, BAIRRO CENTRO

SITUAÇÃO
Escala 1/1000

PROJETO ARQUITETÔNICO
AMPLIAÇÃO E REFORMA HOSPITALAR
UPA II - UNIDADE DE PRONTO ATENDIMENTO

ÁREAS:
ÁREA DO TERRENO: 3.075,79 m²
ÁREA PERMEÁVEL: 15,00% 461,37 m²

ÁREA EXISTENTE CONSTRUÍDA:
TERREO: 1.477,81 m²
PAV. SUPERIOR: 336,38 m²
ÁREA TOTAL: 1.814,19 m²

ÁREA A CONSTRUIR:
TERREO: 487,20 m²
PAV. INFERIOR: 336,38 m²
ÁREA TOTAL: 823,58 m²

ÁREAS:
TERREO: 1.965,01 m²
PAV. INFERIOR: 336,38 m²
PAV. SUPERIOR: 170,18 m²
ÁREA TOTAL: 2.471,57 m²

R.T. PROJETO:
GLENDA CRISTINA DA COSTA
ARQUITETA E URBANISTA
CAU. A 20537 0

R.T. OBRA:
PROPRIETÁRIO: PREFEITURA MUNICIPAL DE ARAGUARI
IN.S.S.

PMA:

FOLHA:
6

ESCALA:
INDICADA

CONTEÚDO:
PLANTA BAIXA PAV. INFERIOR
PLANTA COBERTURA
LOCAÇÃO

DATA:
JUNHO/2021

ARQUIVO: