




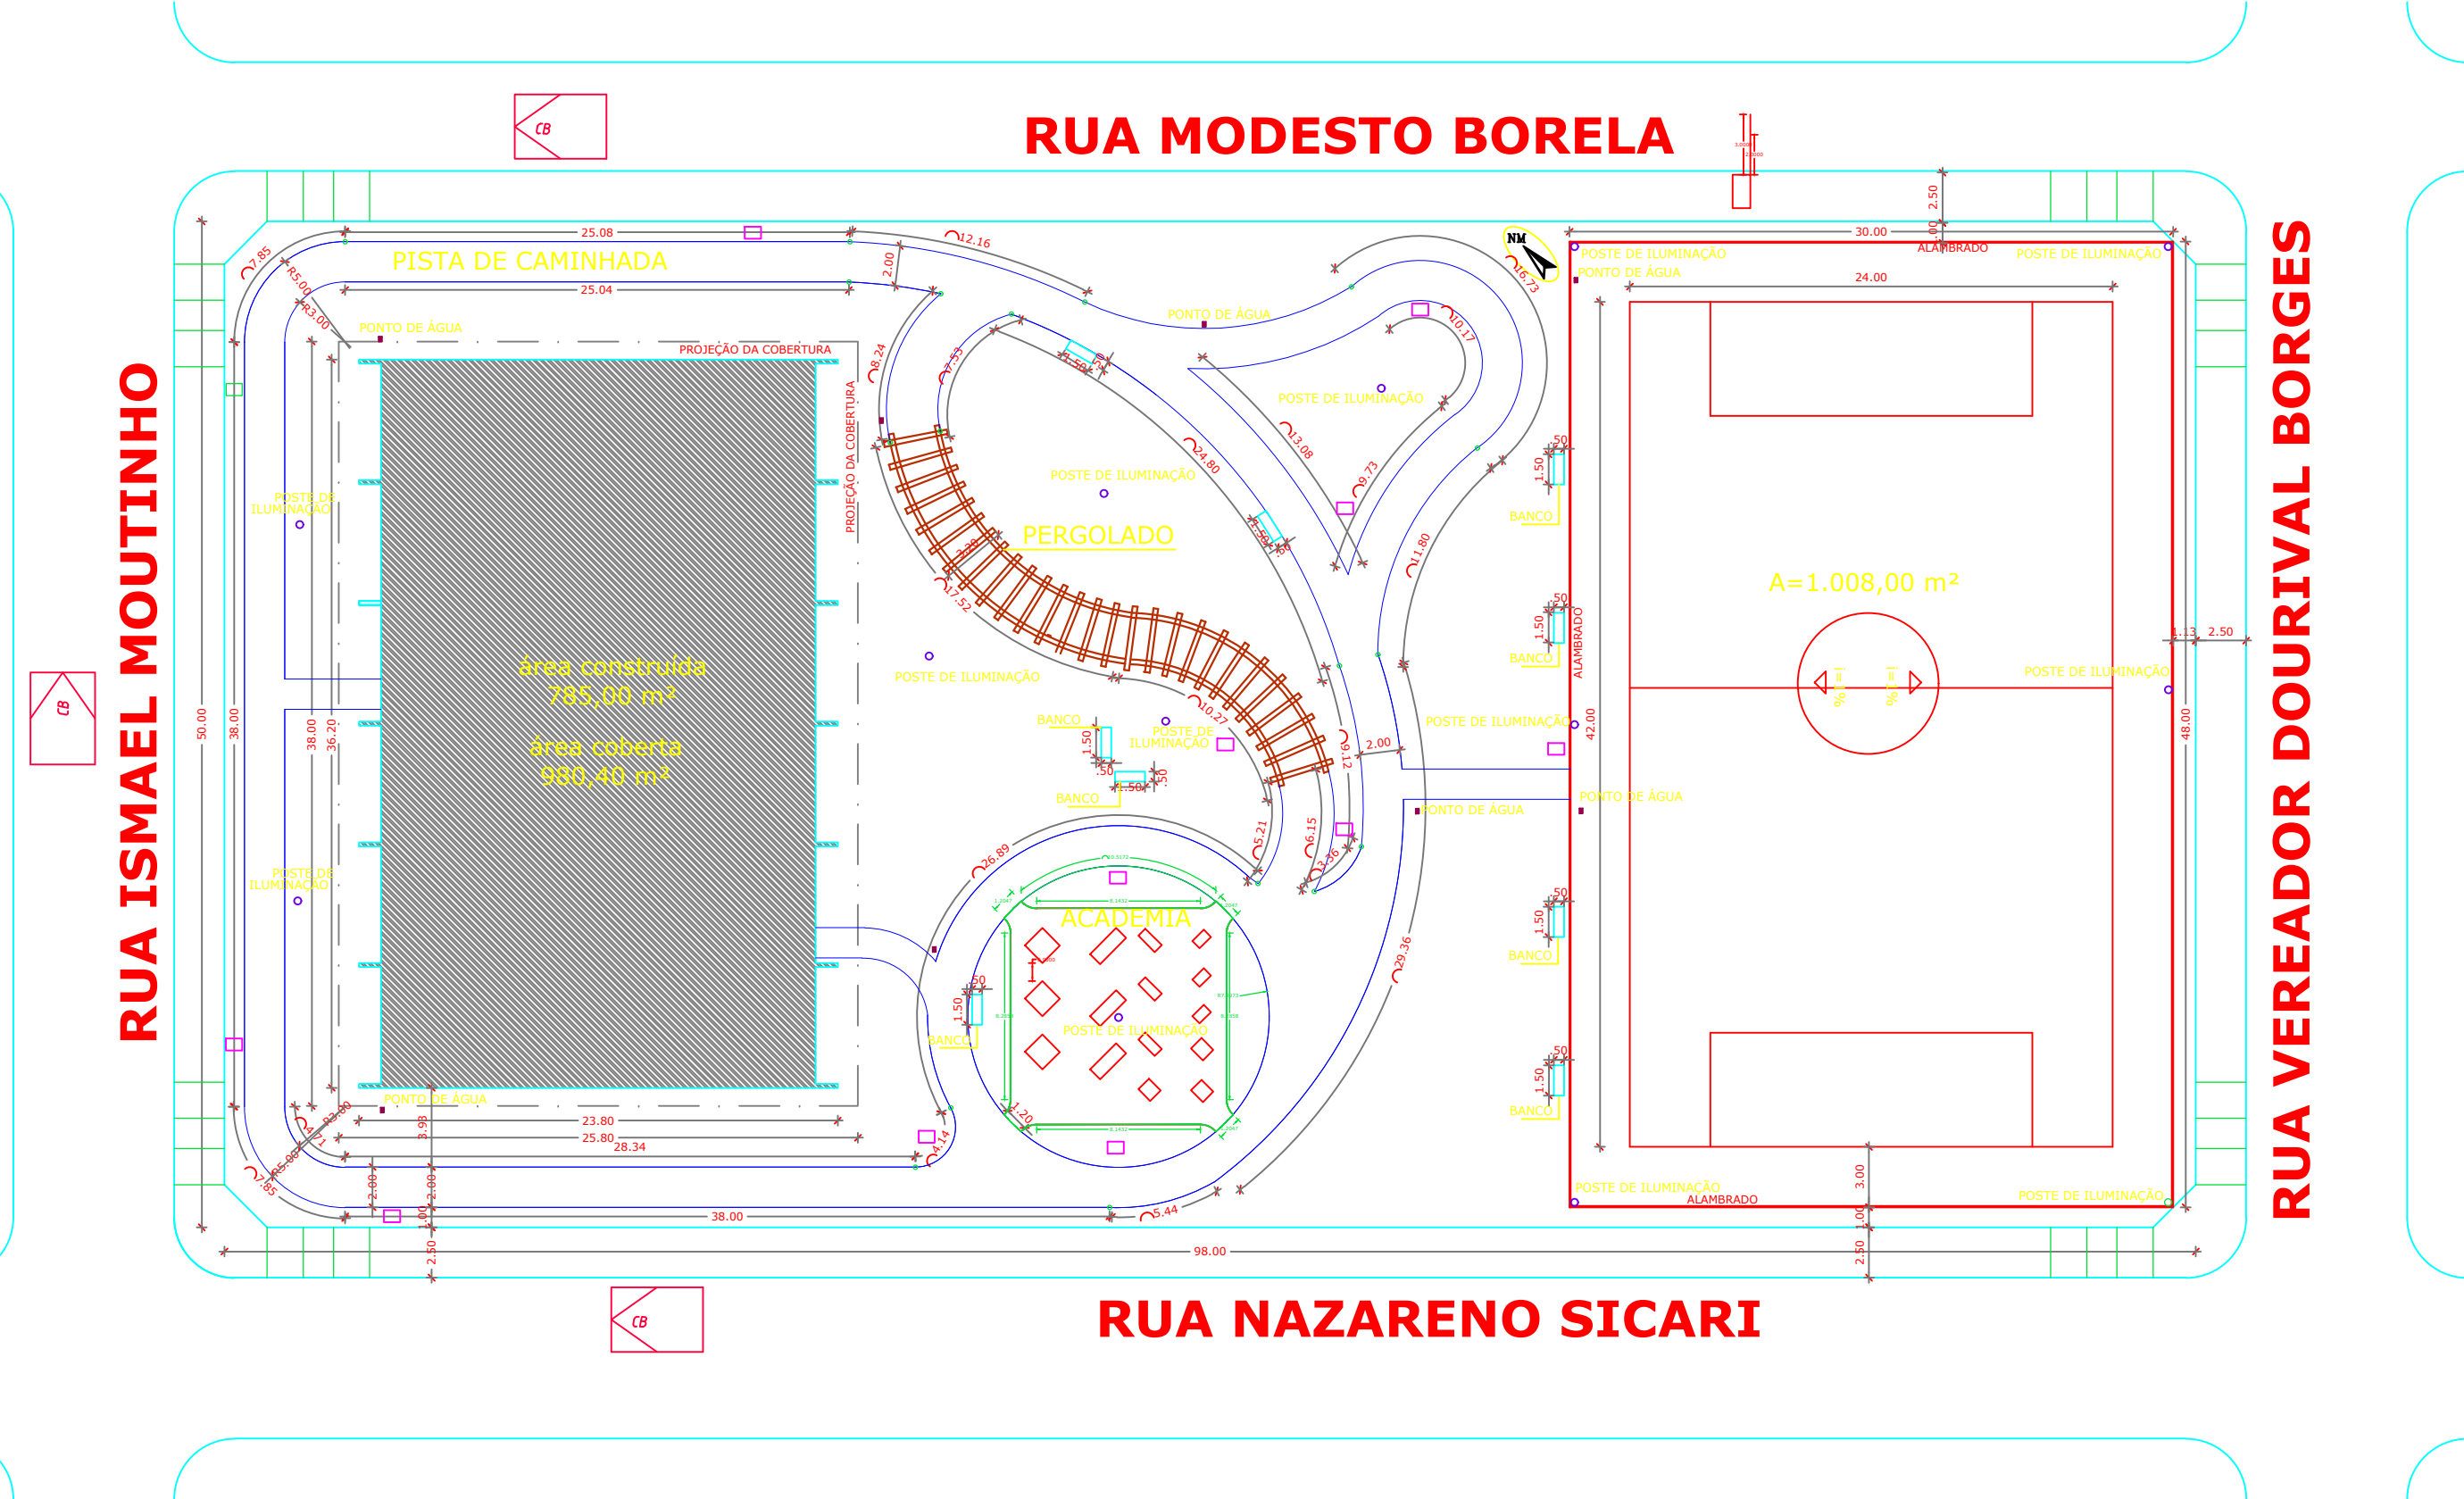



SITUAÇÃO/LOCAÇÃO
ESCALA 1:400

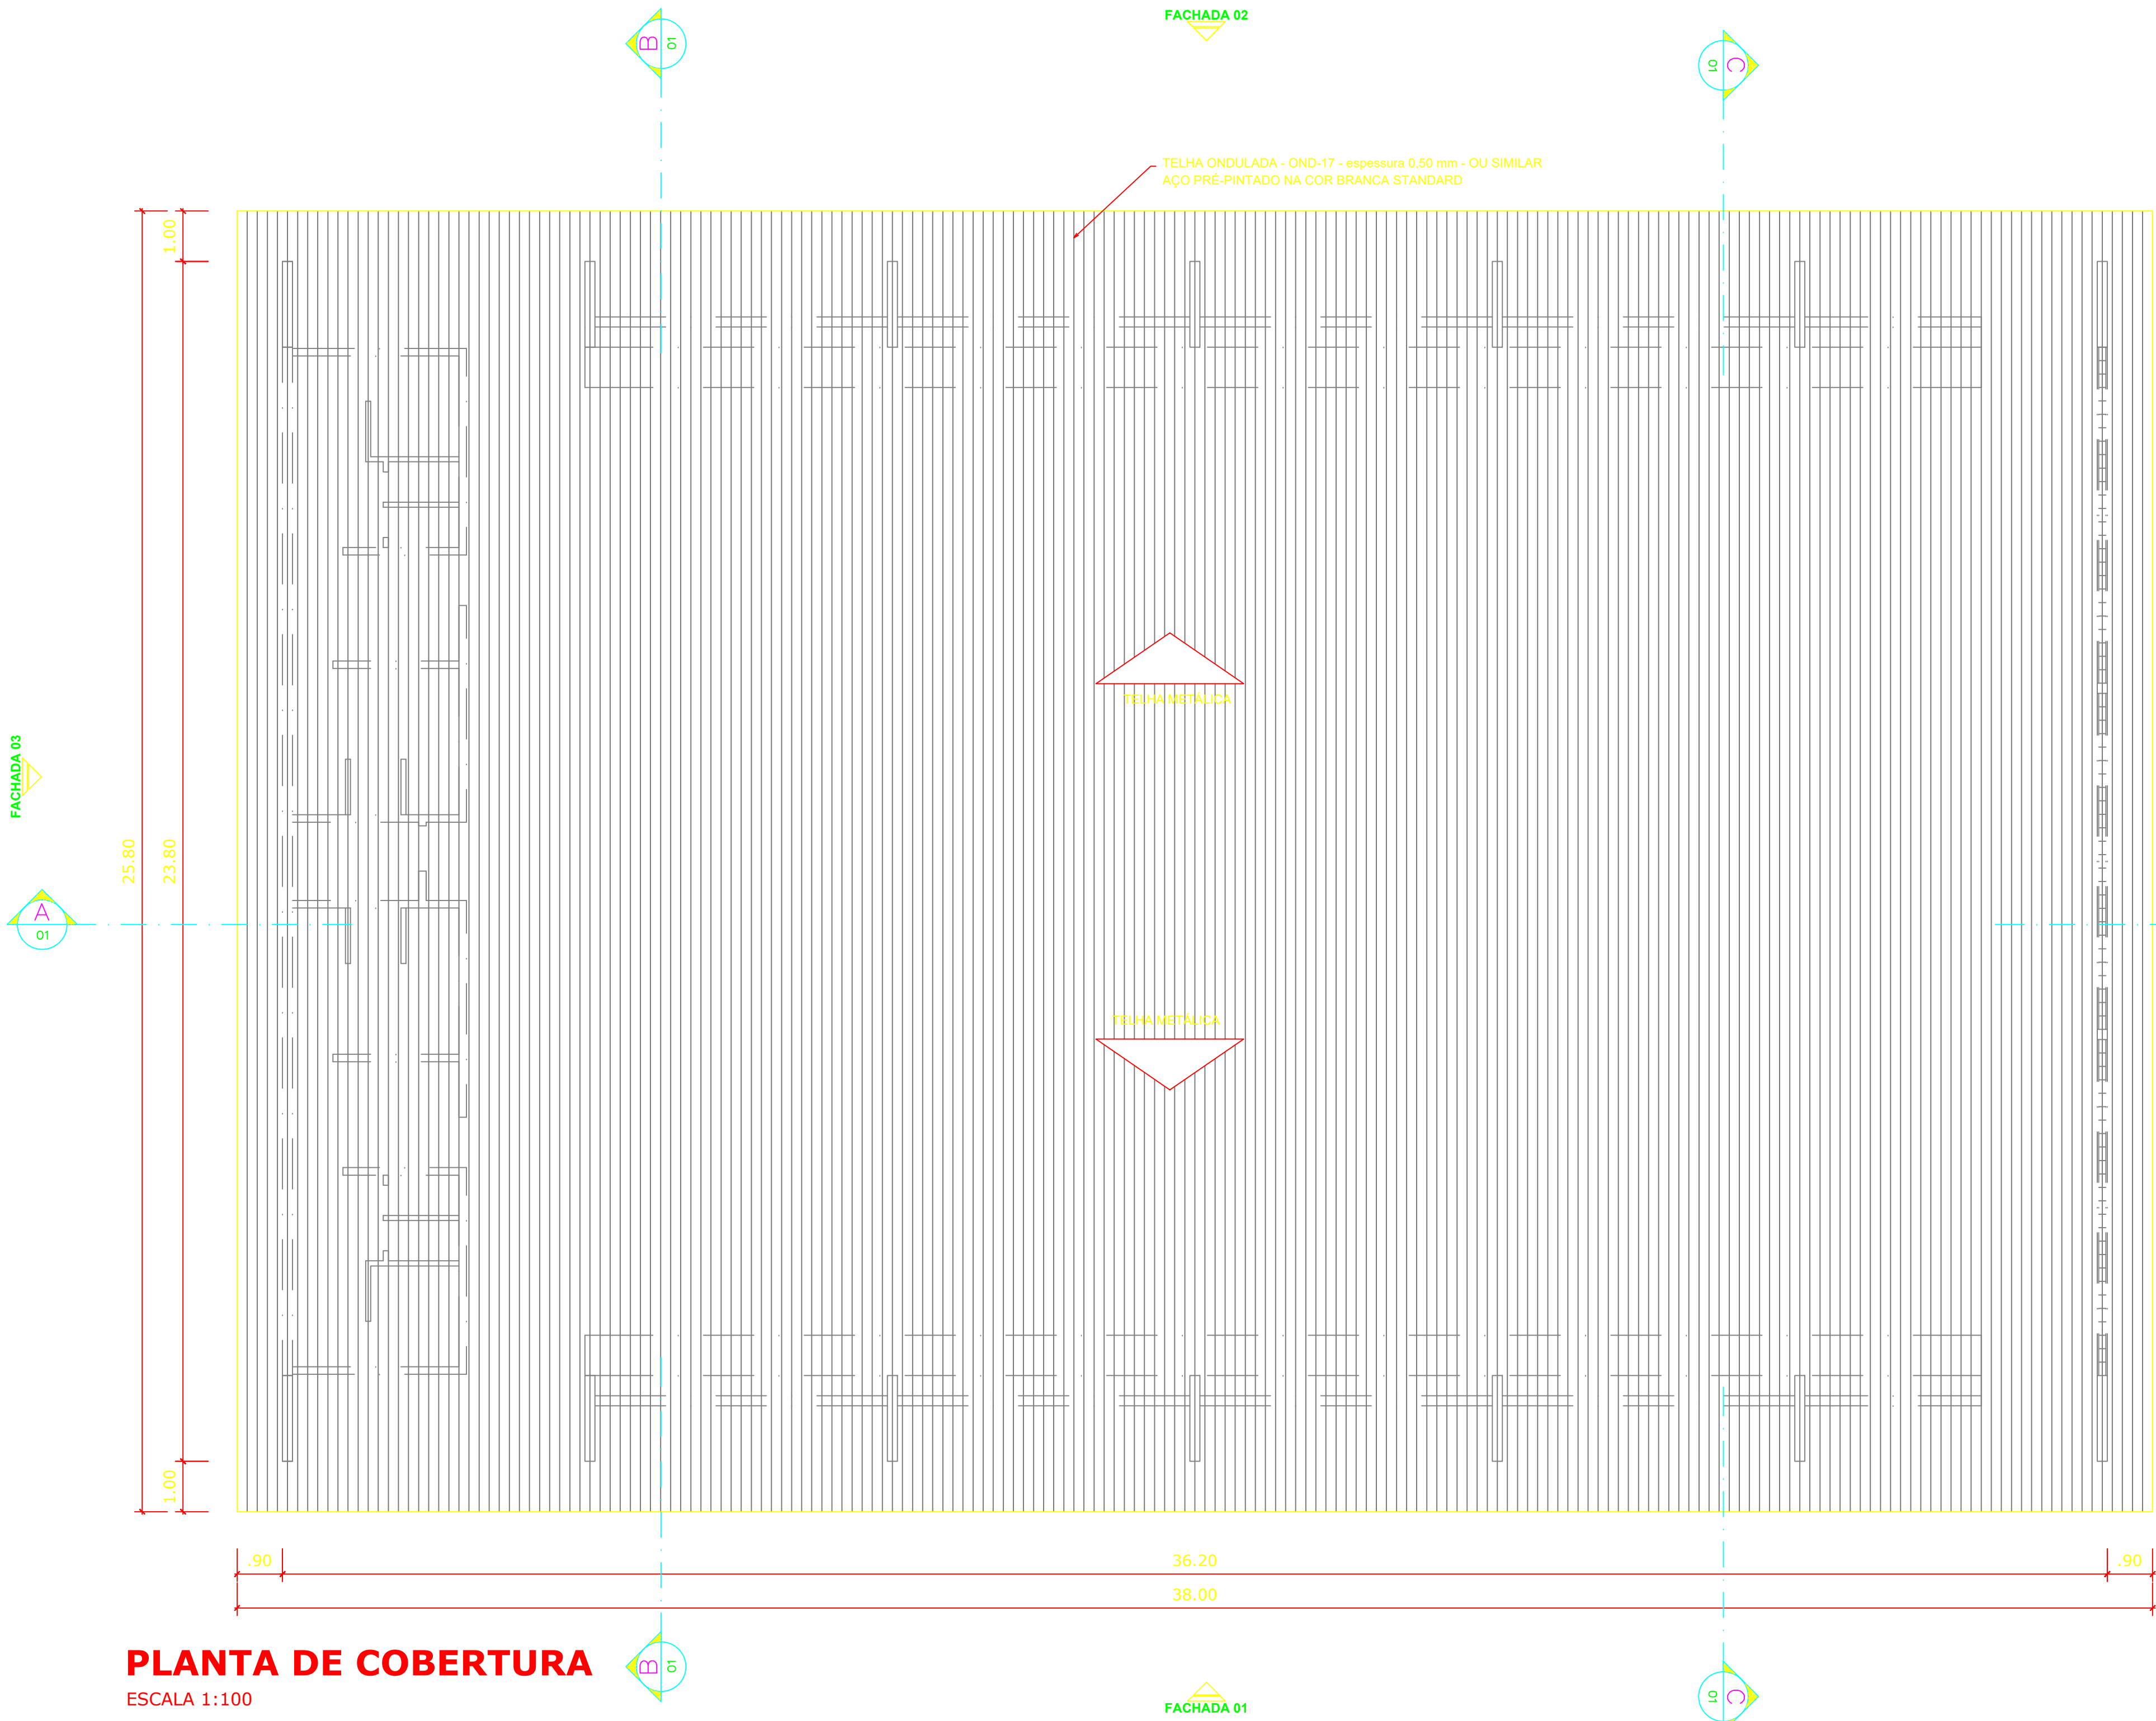

PLANTA DE COBERTURA
ESCALA 1:100

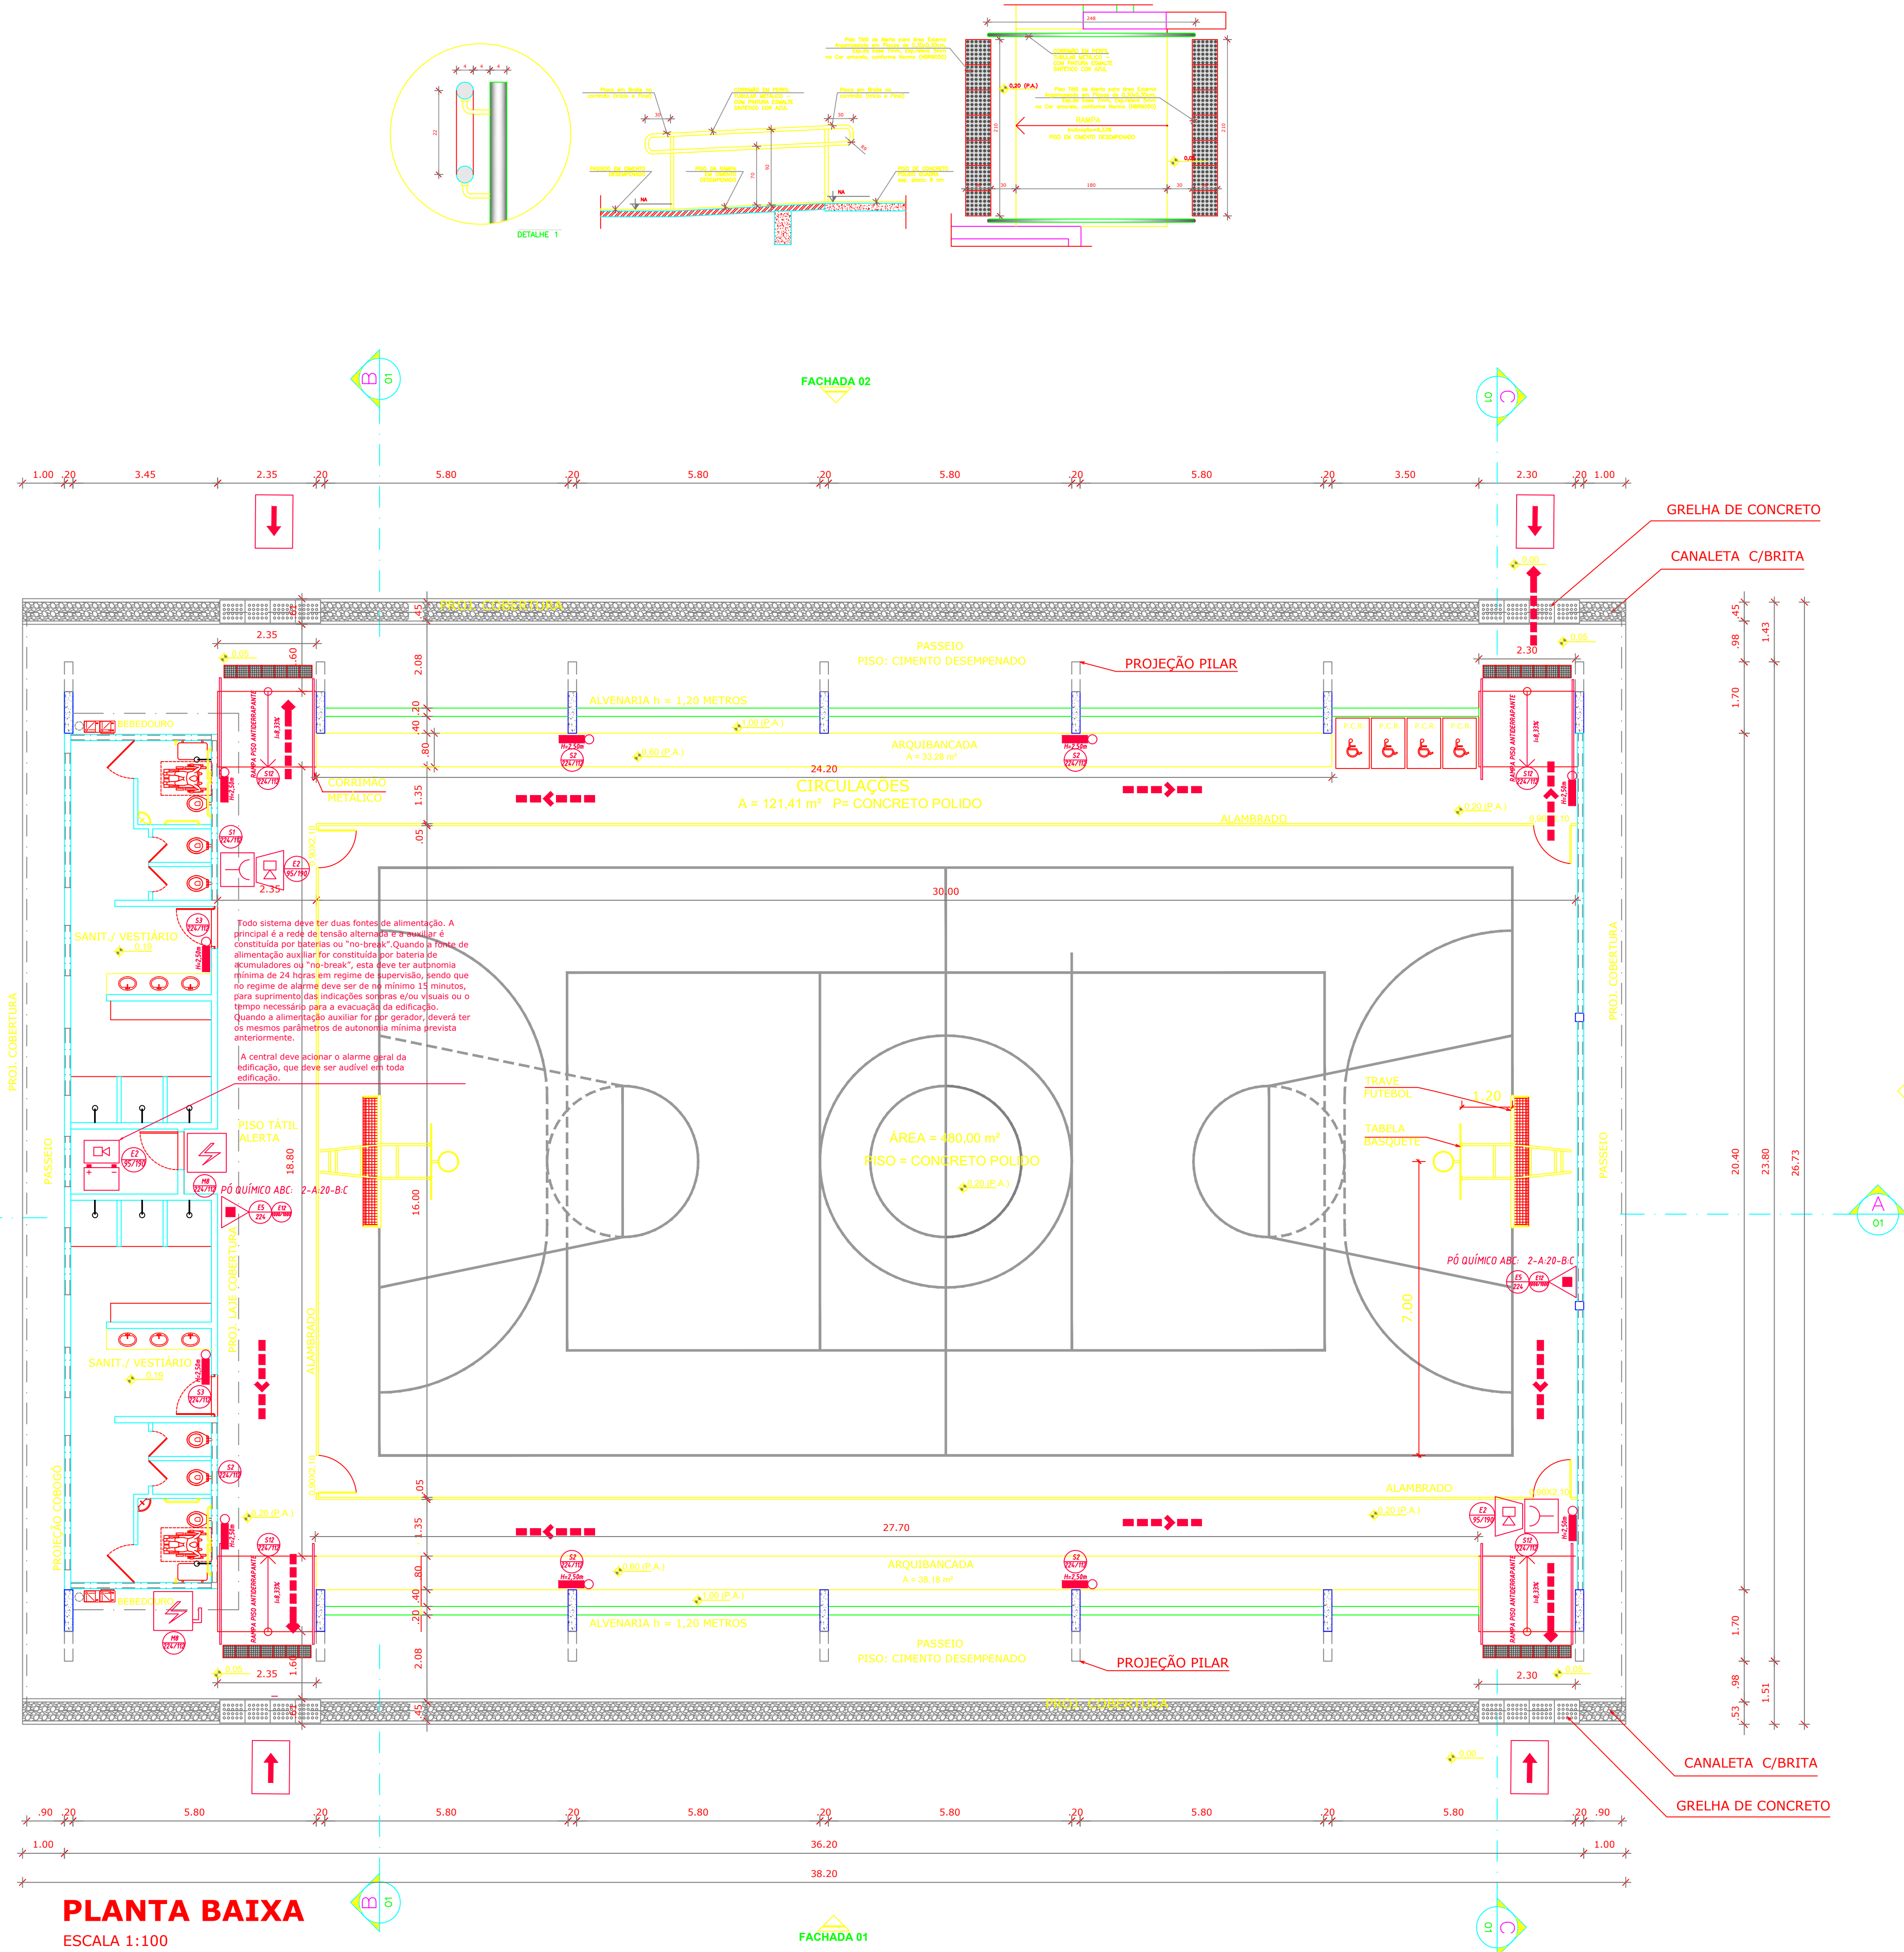

PLANTA BAIXA
ESCALA 1:100

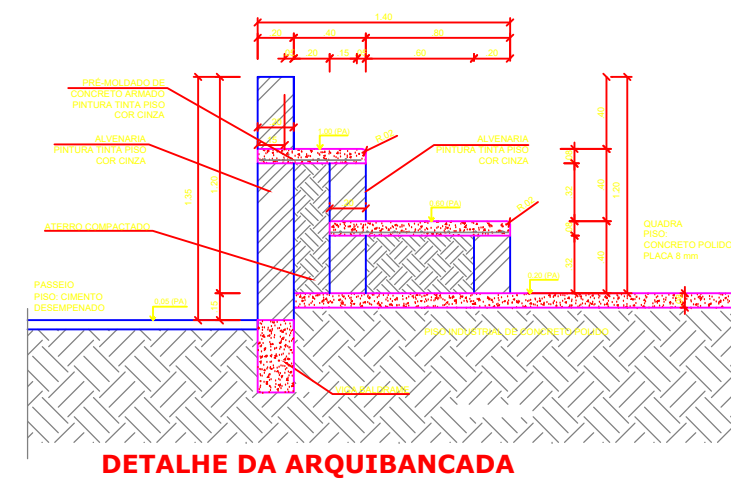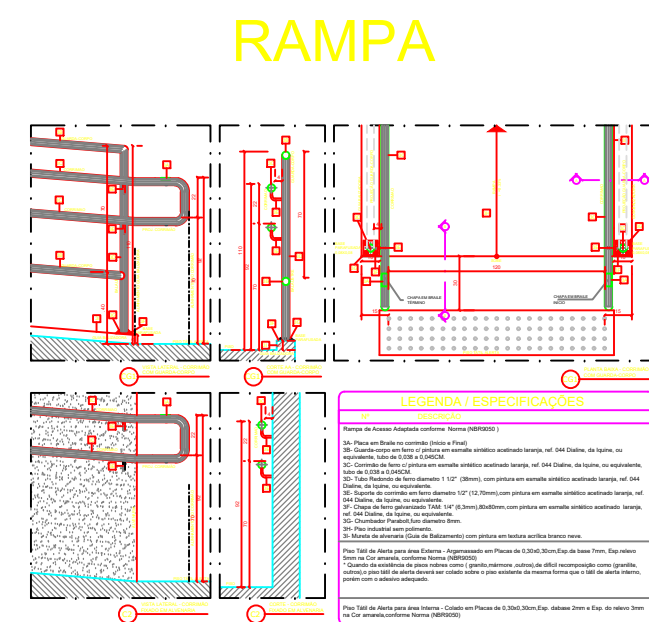

Proprietário: PREFEITURA MUNICIPAL DE ARAGUARI
CNPJ: 16.829.640/0001-49

Resp. Técnico: CARMEN LUCIA DE MORAIS
CREA: MG 64.416/D

Folha 2	Projeto Prev. e Combate a Incêndio	Escala: INDICADAS
Assunto:	PROJETO TÉCNICO	
Ocupação:	LOCAL DE REUNIÃO DE PÚBLICO F-3 (CENTRO ESPORTIVO E DE EXIBIÇÃO)	
Local:	PRACA LATA CAFRINE S/N	
Proprietário:	PREFEITURA MUNICIPAL DE ARAGUARI	
Resp. Técnico:	CARMEN LUCIA DE MORAIS	CREA: MG 64.416/D
Área Terreno:	4891,00m²	Área Coberta: 785,00m²
Desenhista:	CLM	