

PLANTA DE IMPLANTAÇÃO

Escala 1/100

ACABAMENTO PISO

- 01 PISO CRISTAL BRANCO QYOTOKU 42X42 CM CD 30106015 OU SIMILAR
- 02 PISO DE CONCRETO DESEMPENADO
- 03 PISO SINTÉTICO PARA PISTA DE ATLETISMO APROVADO PELA IAAF
- 04 TERRENO NATURAL
- 05 CAIXA DE AREIA
- 06 PISO SINTÉTICO PRE-FABRICADO COM 6 mm EMBORRACHADO PRÓPRIO PARA ACADÉMIA INSTALADO ACIMA DE PISO DE CONCRETO

- 07 PISO DE CONCRETO ARMADO H=8 CM COM ADITIVO IMPERMEABILIZANTE SOB LONA PLÁSTICA (ENTRE O SOLO E O PISO), REVESTIMENTO EM PISO SINTÉTICO FLEXÍVEL (PU E MANTA 6MM) COBERTURA POR CAMADA DE RESINA DE POLIURETANO AUTO NIVELANTE - ACABAMENTO FINAL COM TINTA P. U.
- 08 PISO ESPORTIVO MONOLÍTICO ASFÁLTICO DE USO EXTERNO. SUPERFÍCIE DE JOGO COM ACABAMENTO EM RESINA ACRILICO-VINÍLICA.
- 09 ÁREA GRAMADA

ACABAMENTO PAREDE

- 01 PINTURA SOBRE REBOCO/ ARGAMASSA TINTA LÁTEX ACRILICA BRANCO
- 02 CERÂMICA CRISTAL BRANCO QYOTOKU 42X42 CM CD 30716080 OU SIMILAR
- 03 PINTURA SOBRE REBOCO/ ARGAMASSA - TINTA LÁTEX ACR. AMARELO- REF. CORAL DULUX 37YY61B67 (AMARELO ÔMEGA) OU SIMILAR
- 04 PINTURA SOBRE REBOCO/ ARGAMASSA TINTA LÁTEX ACR. VERDE-REF. CORAL DULUX 90 GY 11032I (VERDE JARDIM REAL) OU SIMILAR
- 05 TELHA METÁLICA COM PINTURA ELETROSTÁTICA CINZA CLARO

- 06 GRADIL Nylonfor

NOTAS GERAIS:

01. CONSIDERAR O NÍVEL DOS SANITÁRIOS 02 CM ABAIXO DO PISO EXTERNO OU CONFORME INDICADO EM PROJETO.
02. CONSIDERAR O NÍVEL DOS SANITÁRIOS DE DEFICIENTES 1 CM ABAIXO DO PISO EXTERNO.
03. ANTES DE QUALQUER PROCESSO DE FABRICAÇÃO CONFERIR MEDIDAS E QUANTIDADES NA OBRA.
04. PORTAS E JANELAS: TODAS AS MEDIDAS FINAIS DE MARCO FOLHADORIOS DEVEM SER CONFIRMADAS NA OBRA ANTES DA FABRICAÇÃO.
05. SENTIDO DE ABERTURA DAS PORTAS: VER DETALHE DE ESQUADRIAS
06. BONECAS NÃO COTADAS SERÃO DE 05 CM
07. BAQUETES E SOLEIRAS EM GRANITO CINZA ANDORINHA OU SIMILAR
08. OS PRODUTOS COM INDICAÇÃO DE FABRICANTES ESPECIFICADOS SE REFEREM: ATRAVÉS DE PARÂMETROS DE QUALIDADE, DESEMPENHO, DURABILIDADE ETC. ELES PODER SER SUBSTITUÍDOS POR OUTROS FABRICANTES DESDE QUE POSSUAM EQUIVALÊNCIA TÉCNICA.
09. OS EQUIPAMENTOS ESPORTIVOS DEVERÃO TER AS MEDIDAS E ESPECIFICAÇÕES CONFORME CASA CONFEDERAÇÃO DE CASA MODALIDADE NA ÉPOCA EM QUE FOREM IMPLANTADOS.
10. A CONSTRUTORA CONTRATADA DEVERÁ GARANTIR A EXECUÇÃO INTEGRAL DOS PROJETOS QUAIS SEJAM (ARQUITETURA, HIDRÁULICA, ELÉTRICA, ESTRUTURA DE CONCRETO, ESTRUTURA METÁLICA, ENTRE OUTROS), INCLUINDO SUAS MEDIDAS, ESPECIFICAÇÃO E DETALHES. A NÃO OBSERVÂNCIA DESSA NOTA SERÁ DADA COMO

DESCARACTERIZAÇÃO INTEGRAL DOS PROJETOS EXECUTIVOS FORNECIDOS, ISENTANDO OS PROJETISTAS DE RESPONSABILIDADE TÉCNICA PERANTE AO PROJETO EXECUTADO E A RESPECTIVA OBRA. QUAISQUER DÚVIDAS SOBRE O PROJETO OU ESPECIFICAÇÕES

DEVERÃO SER SANADAS EM CONSULTA FORMAL À FISCALIZAÇÃO/PROJETISTAS.


QUADRO DE ESQUADRIAS

ITEM	DIMENSÕES	QTD.	TIPO	FOLHA	MATERIAL
PD1	200 x 203	51	ABRIR	2	GRADIL METALINO

- NOTAS:
- CONFIRMAR MEDIDAS EM OBRA; E
 - NÃO AFERIR MEDIDAS SOBRE O PAPEL.

CORTE DET. MASTROS

Escala 1/25

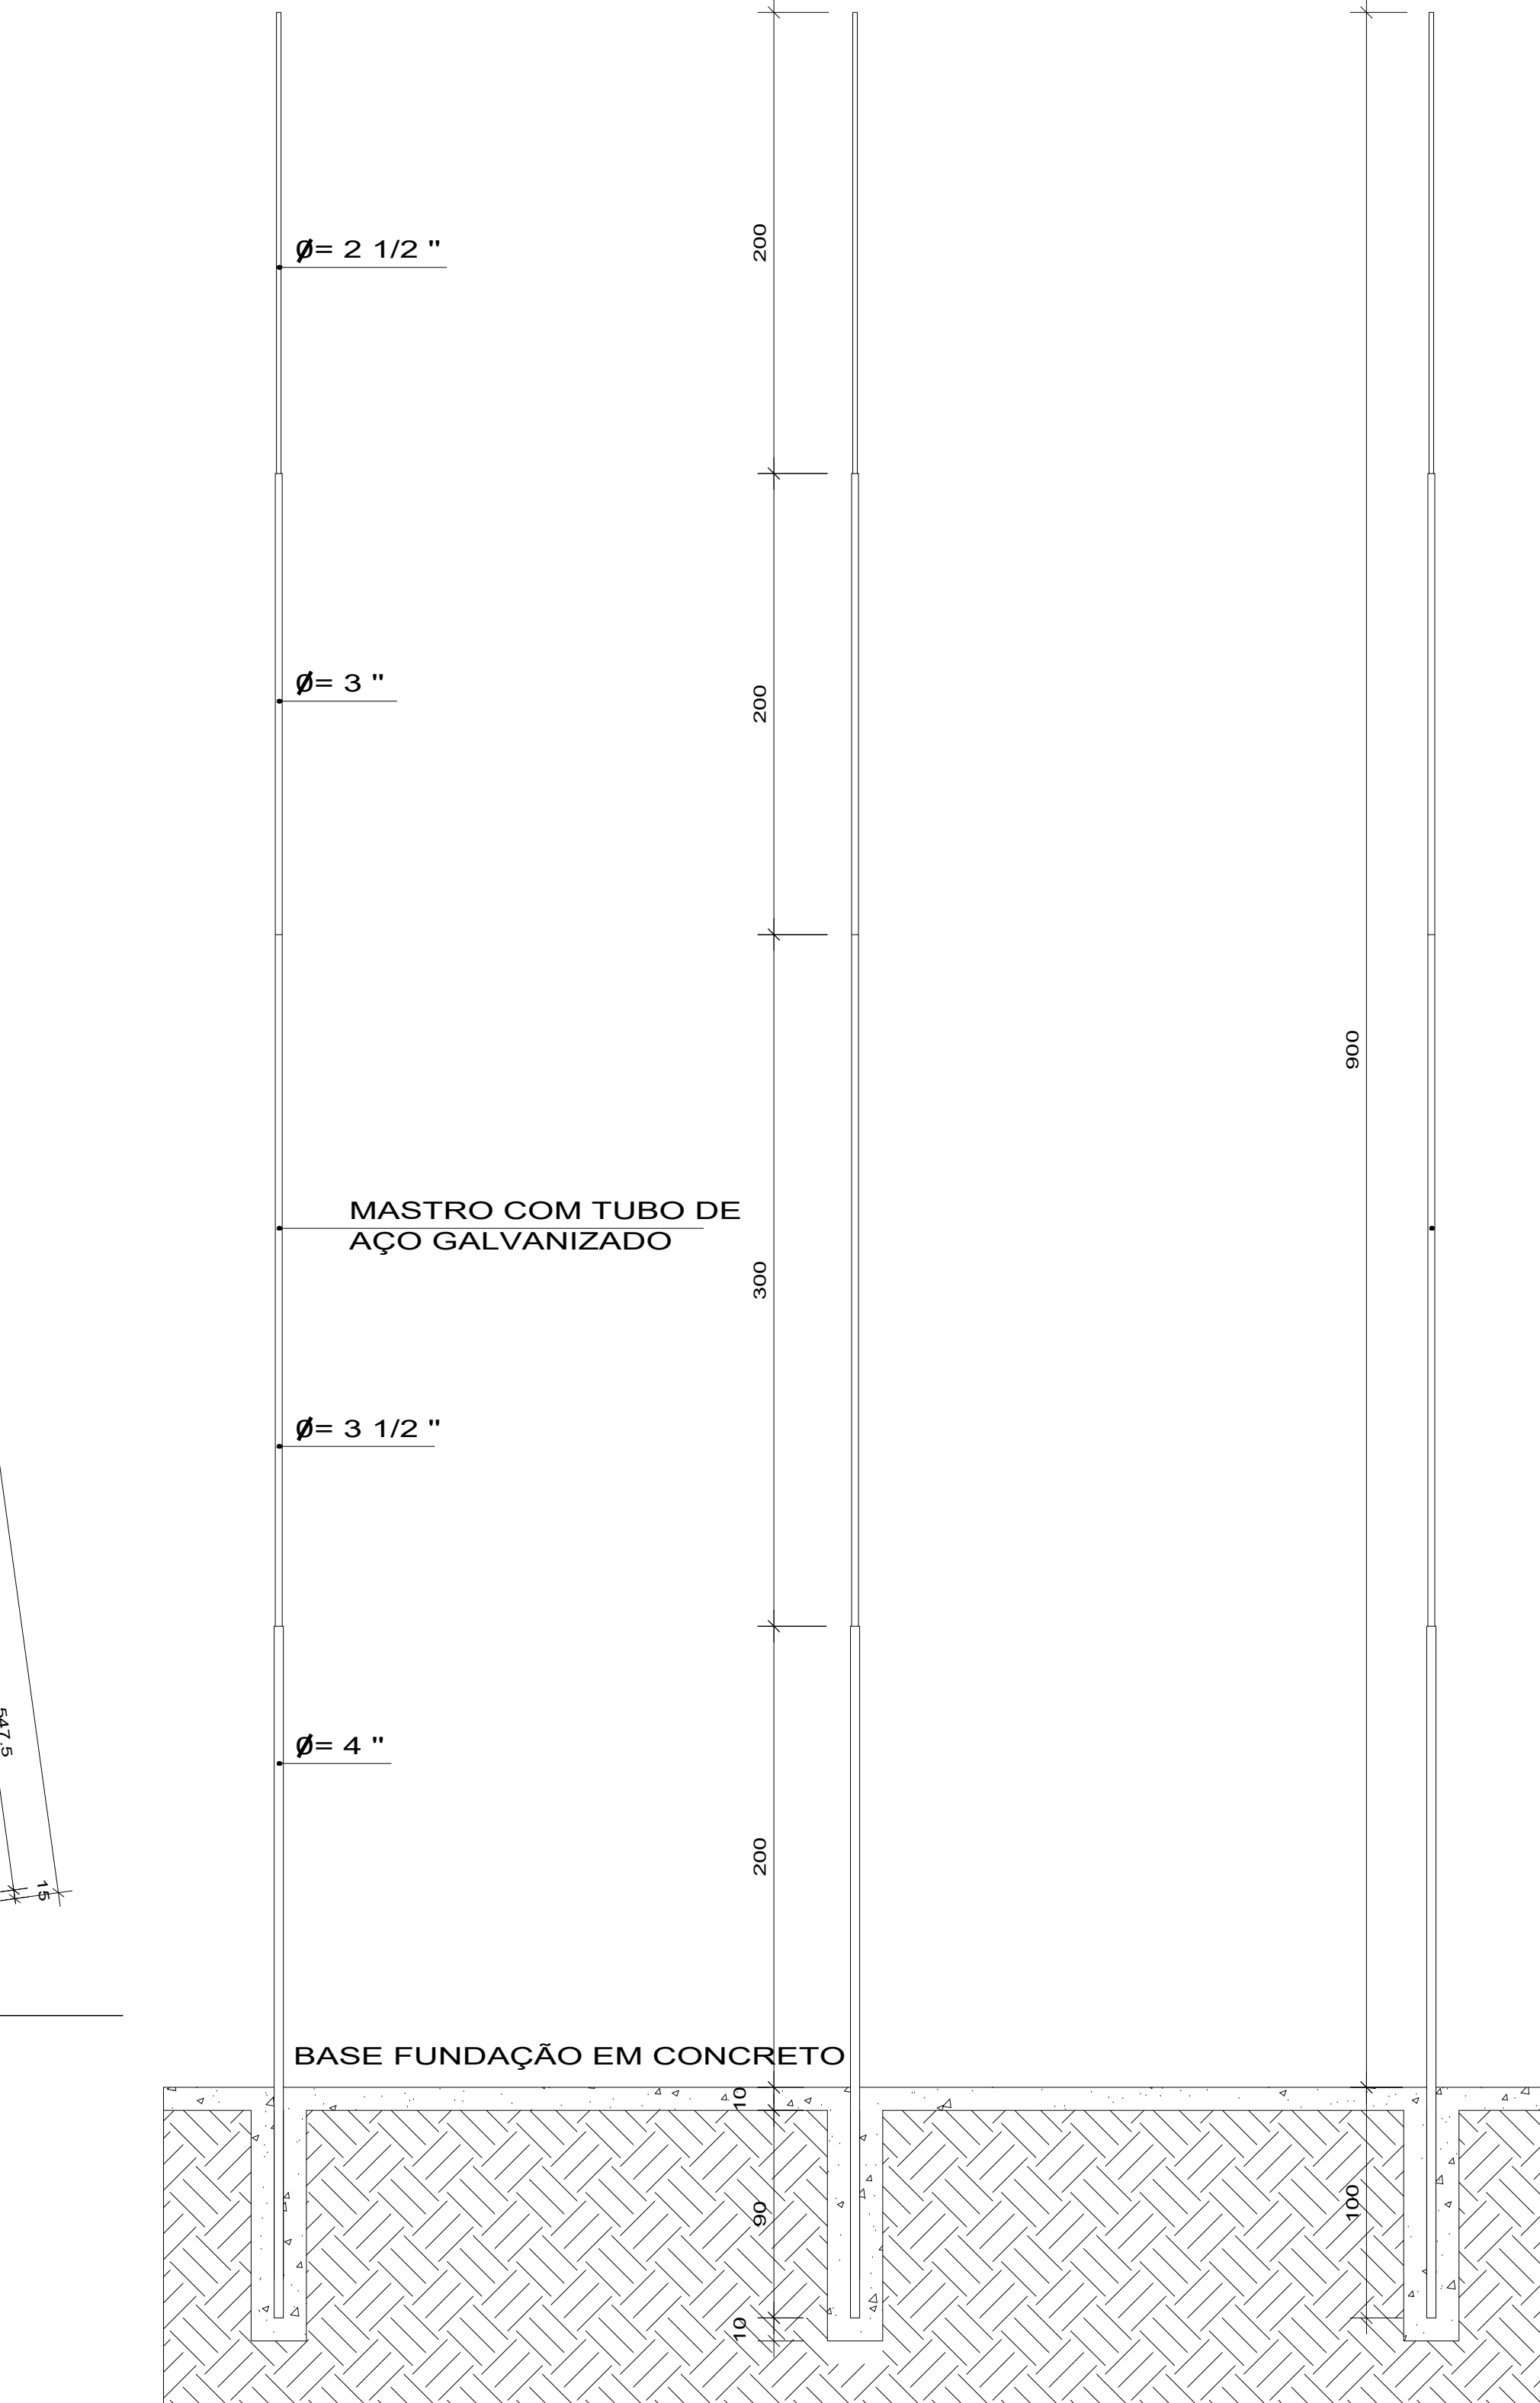

PLANTA BAIXA DET. MASTROS

Escala 1/25

- PROTÓTIPO COMERCIAL - MASTROS COMPLETOS: BANDERART (BDRT-9L).
- ACESSÓRIOS:
- REBITE DE ALUMÍNIO TUBULAR, Ø=12MM.
 - GANCHO COM TRAVA DE SEGURANÇA, TIPO MOSQUETÃO, PARA CABO DE 1/4\"
 - CABO DE NYLON Ø=6MM, COMPRIMENTO = 17M.

ESPECIFICAÇÃO GRADIL:

GRADIL Nylonfor
REVESTIMENTO
GALVANIZADO E REVESTIDO EM PINTURA
ELETROSTÁTICA EM POLIÉSTER.

GRAMATURA DO REVESTIMENTO
PAINEL 150 MICRA
POSTE 120 MICRA

C:\software\Design\GNCLD.dwg

DETALHAMENTO GRADIL DISTÂNCIA DE GRADE

PAINEL		
ALTURA (m)	LARGURA (m)	NÚMEROS DE CURVATURAS "V"
2,03	2,50	4
MALHA (LARGURA X ALTURA) 5X20CM DIÂMETRO FINAL DOS ARAMES: 5,00 MM		

POSTE		
ALTURA (m)	NÚMEROS DE FIXADORES POR POSTE	
BASE CHUMBADA	BASE APARAFUSADA	
2,60	2,08	6
DIMENSÕES: 40X60 MM ESPESURA DA CHAPA: 1,25 MM		

ARAGUARI - MG

ENDEREÇO DA OBRA: RUA ORLANDO CESAR VIEIRA, LOTE B1, BAIRRO SÃO SEBASTIÃO - ARAGUARI - MG



SITUAÇÃO

Escala 1/2500

PROJETO IMPLANTAÇÃO
CIE - CENTRO DE INICIAÇÃO
AO ESPORTE

ÁREA DO TERRENO: 9557,76 m²

R.1 - PROJETO: WESLEY BENEY DOS SANTOS

ARQUITETO E URBANISTA

CAV. 06/04 - 2014

PRETURA MUNICIPAL DE ARAGUARI

IN.S.S.

C.R.E.A.