


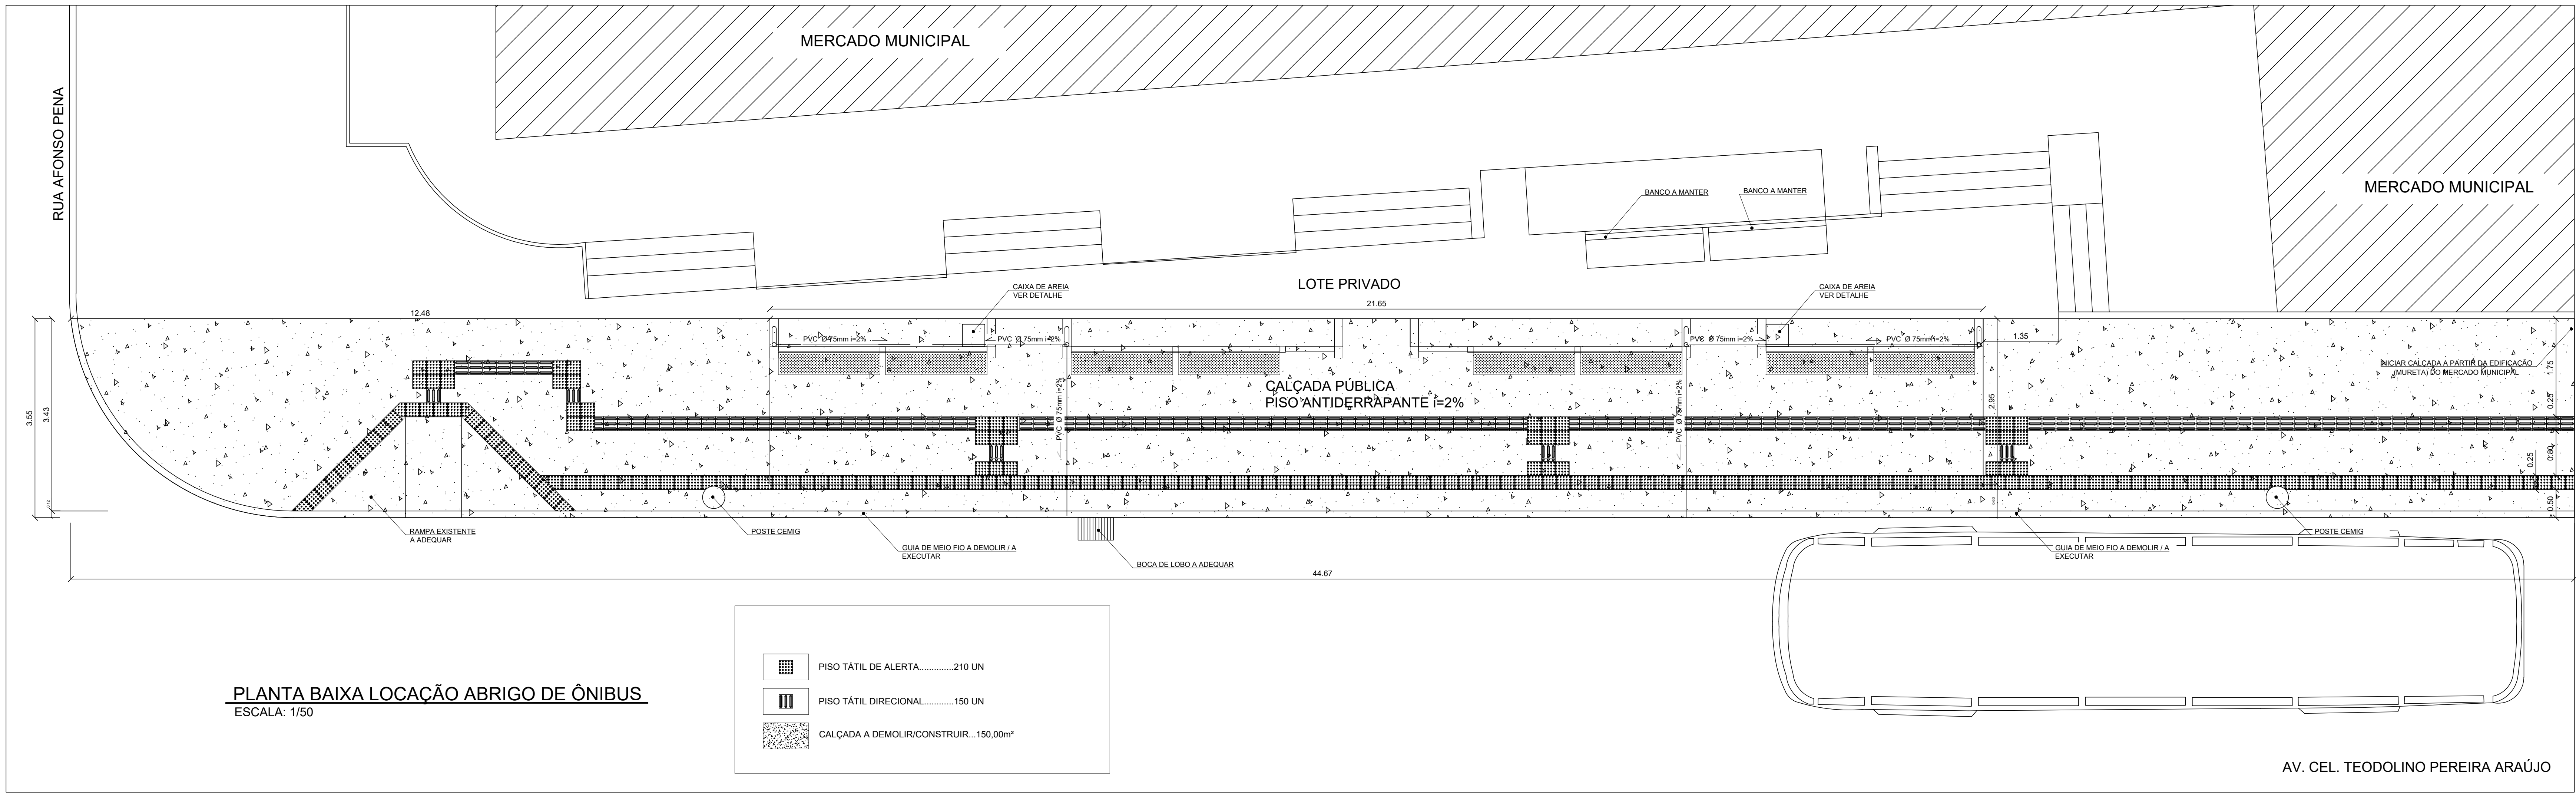


PLANTA BAIXA LOCALIZAÇÃO ABRIGO DE ÔNIBUS
ESCALA: 1/50




ABRIGO DE ÔNIBUS EXISTENTE A RETIRAR
INCLUSIVE BANCOS




ABRIGO DE ÔNIBUS A IMPLANTAR

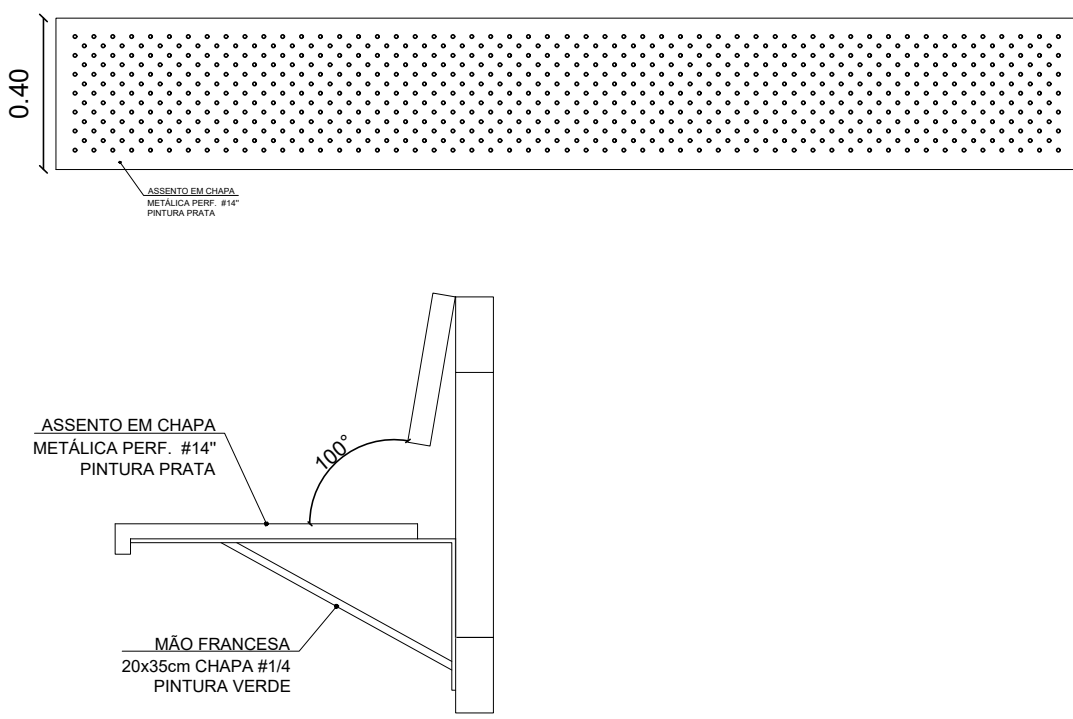


DETALHE BANCO
ESCALA: 1/20

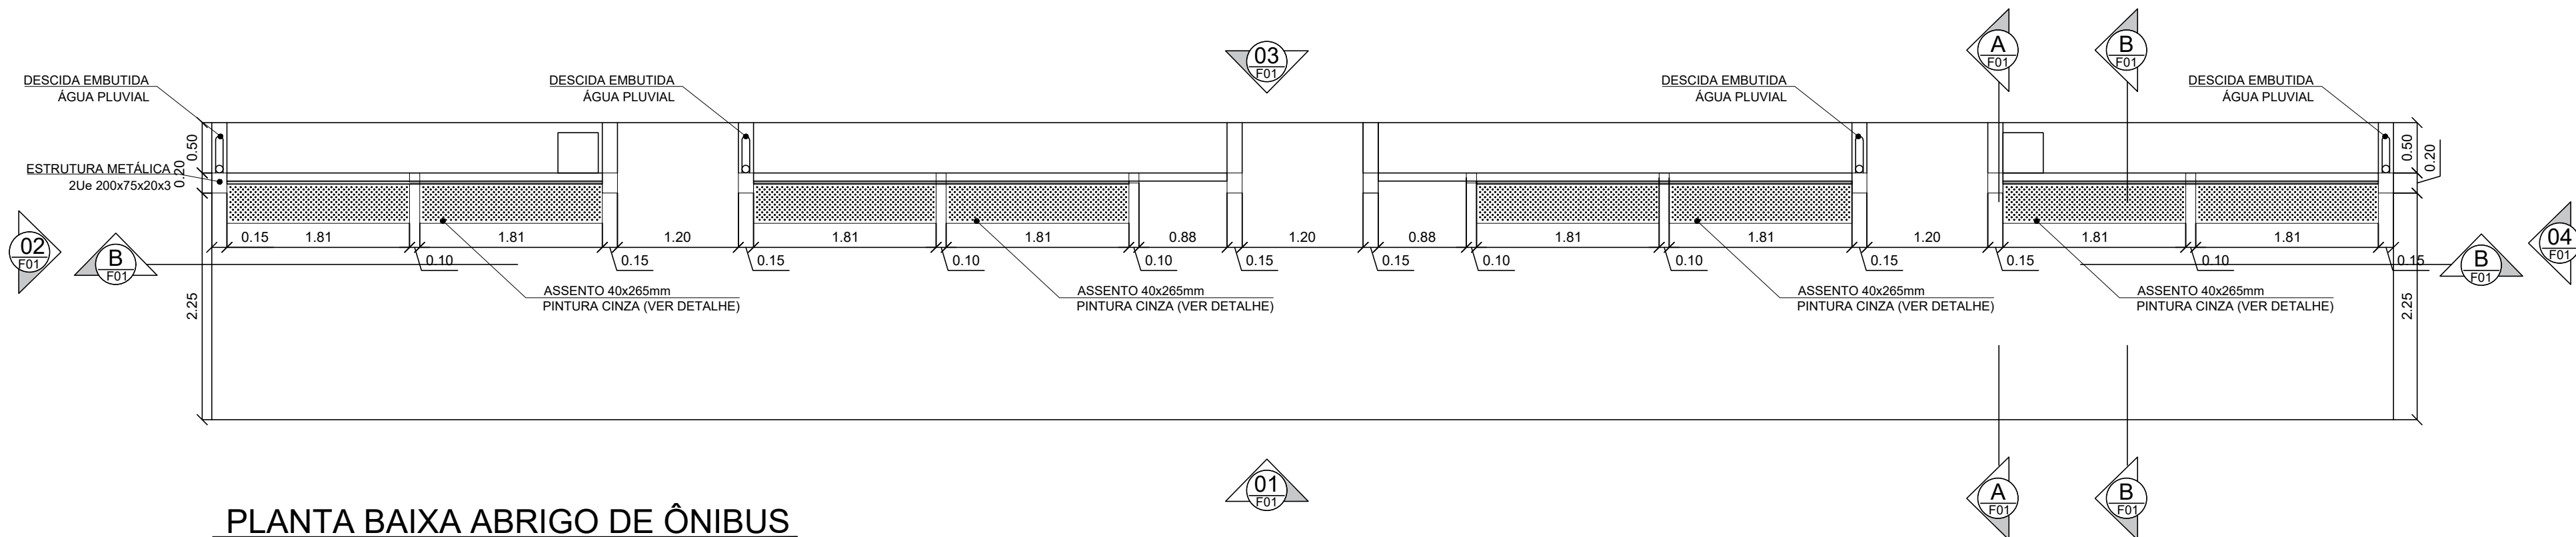


PLANTA BAIXA ABRIGO DE ÔNIBUS
ESCALA: 1/50

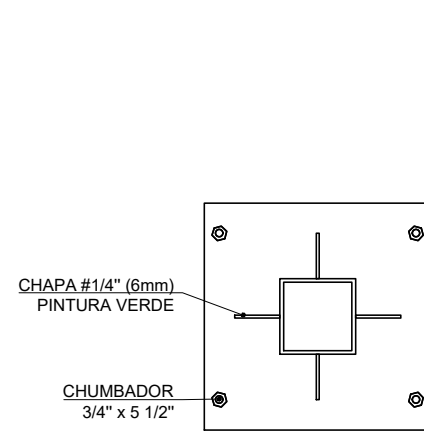


DETALHE BASE
ESCALA: 1/10

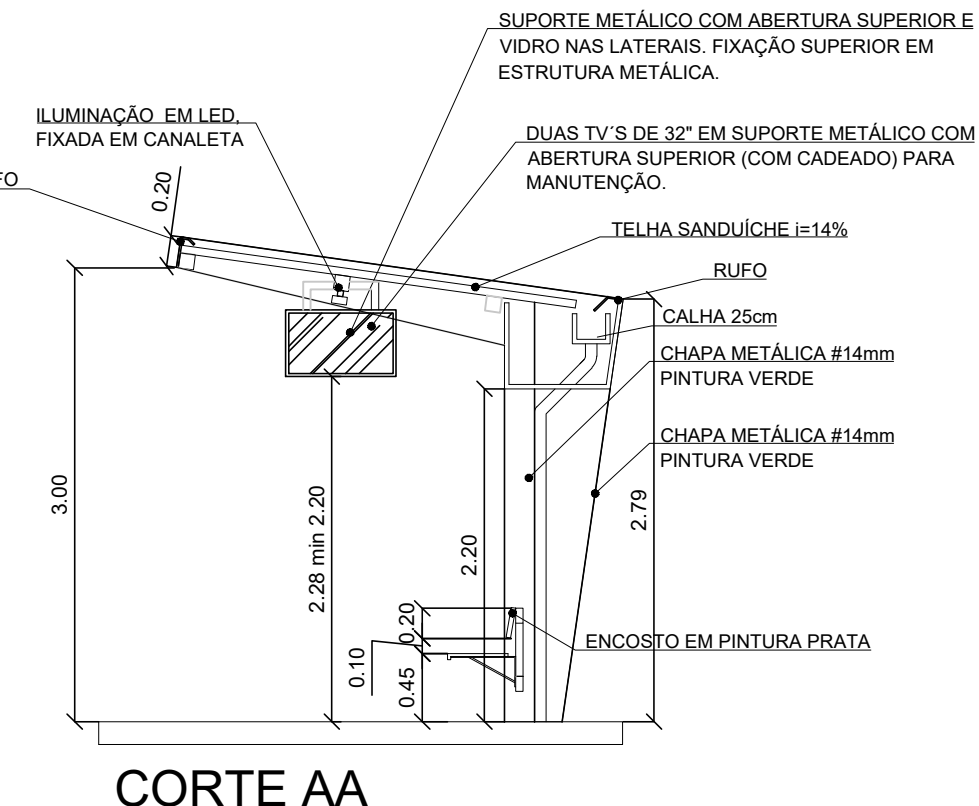


CORTE AA
ESCALA: 1/50

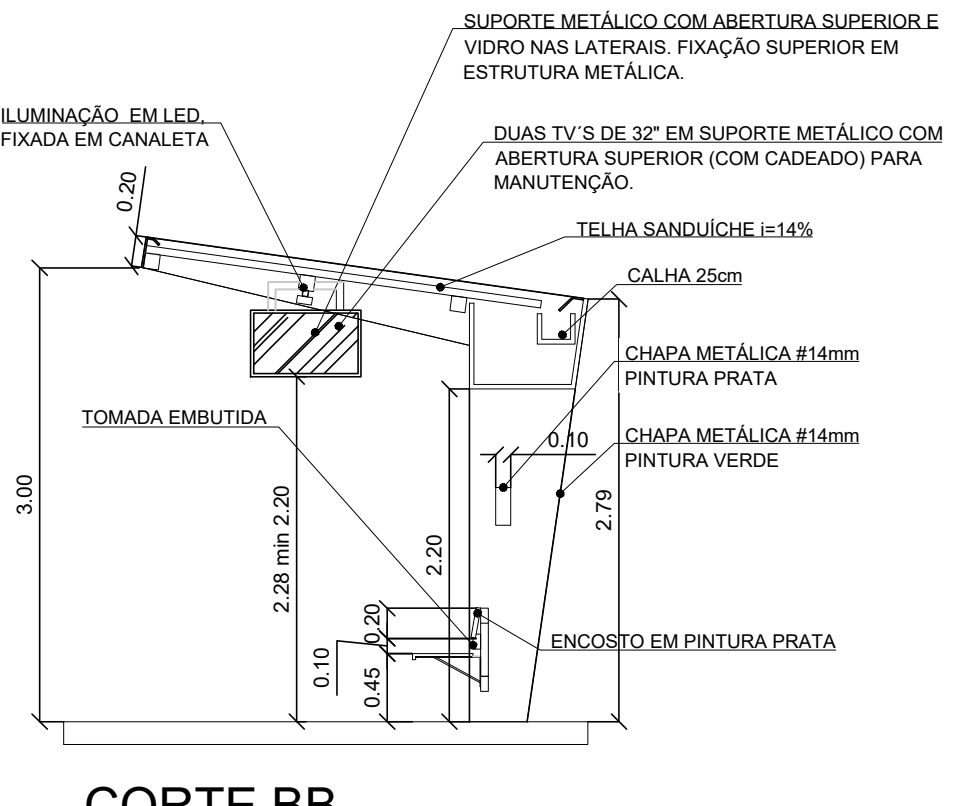


CORTE BB
ESCALA: 1/50

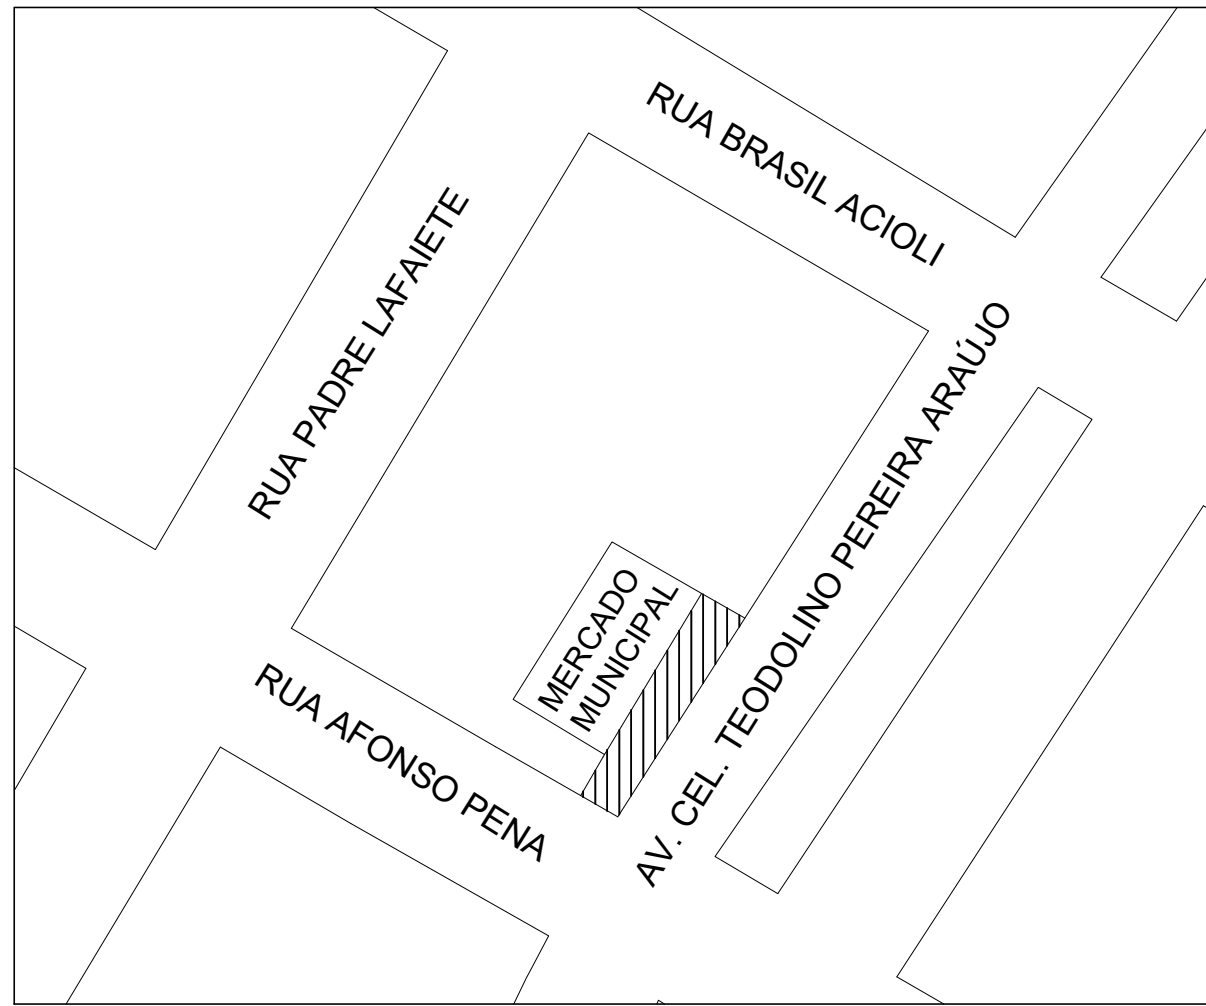


SITUAÇÃO
ESCALA: 1/1000

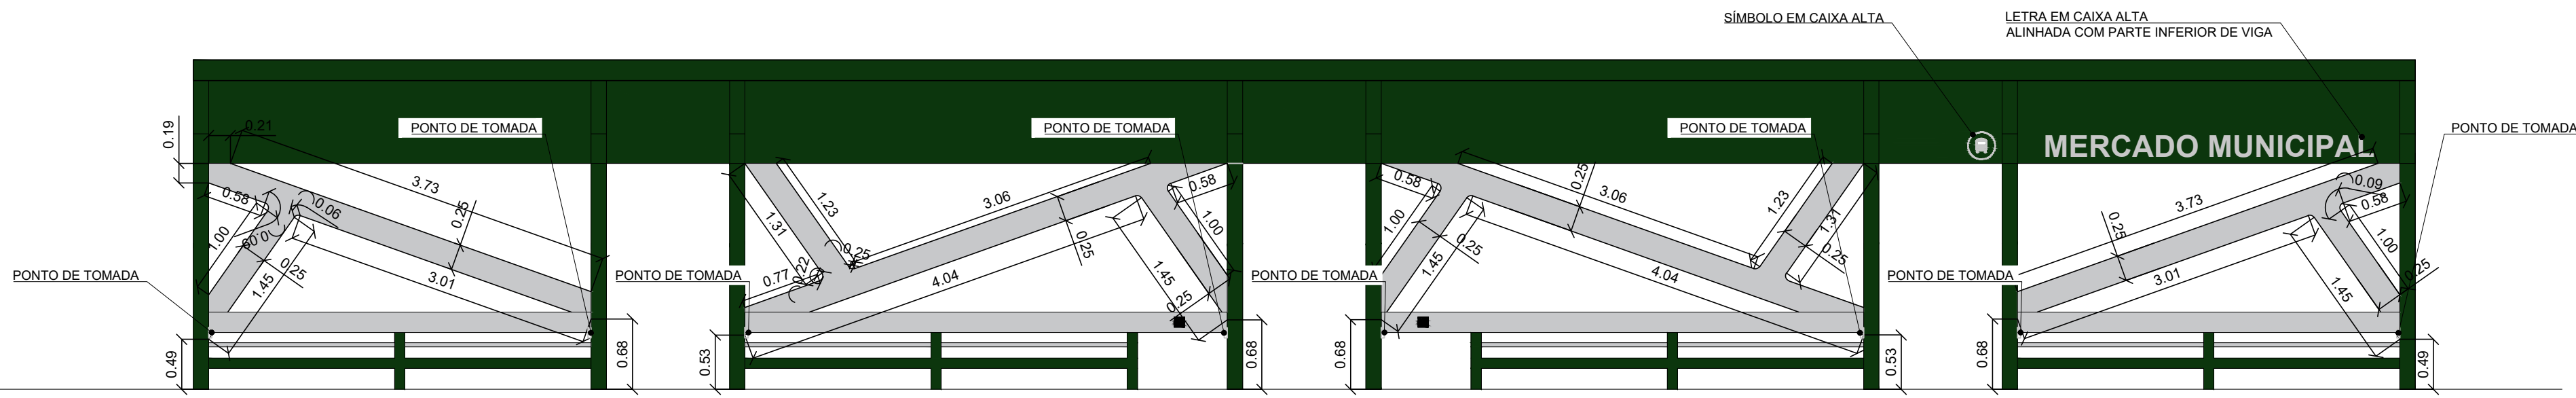


VISTA 01
ESCALA: 1/50

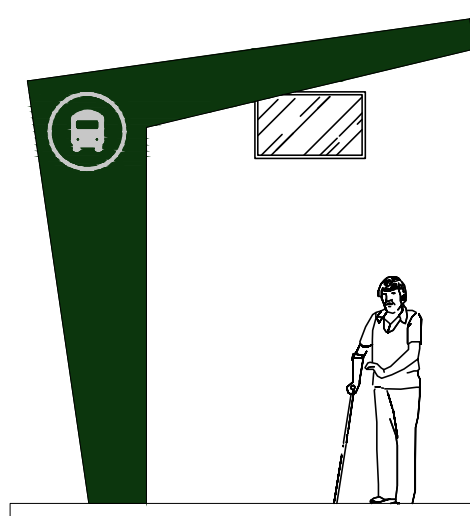


VISTA 02
ESCALA: 1/50

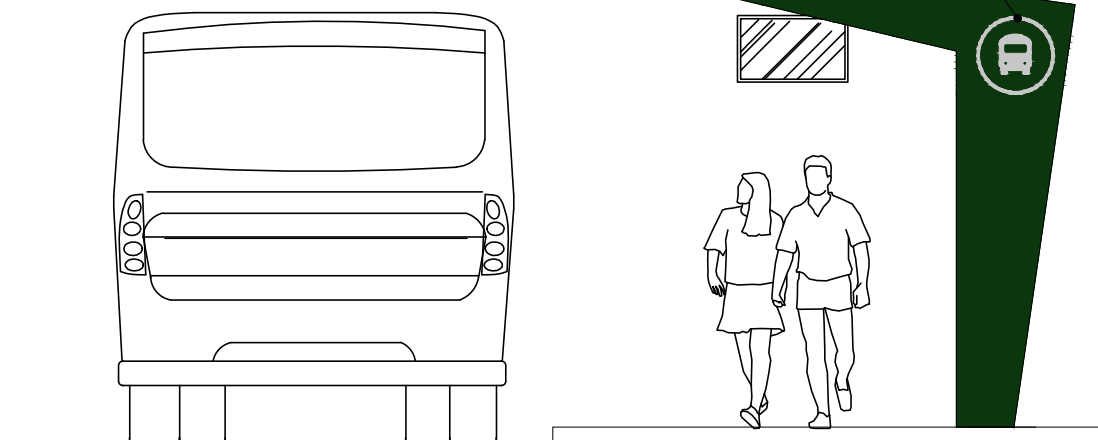


VISTA 04
ESCALA: 1/50

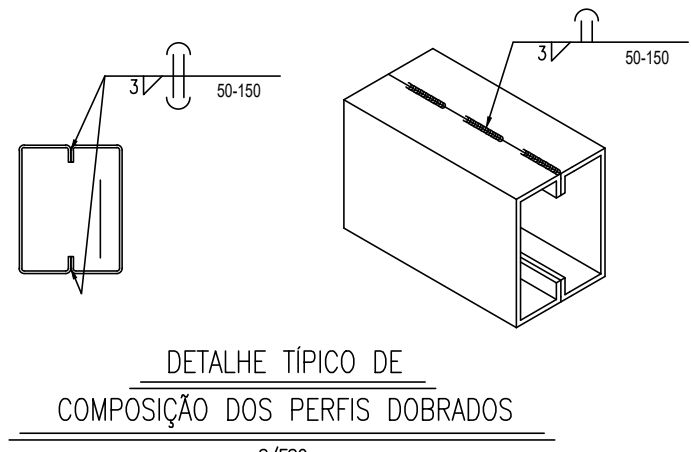


DETALHE TÍPICO DE
COMPOSIÇÃO DOS PERFIS DOBRADOS
S/ESC.

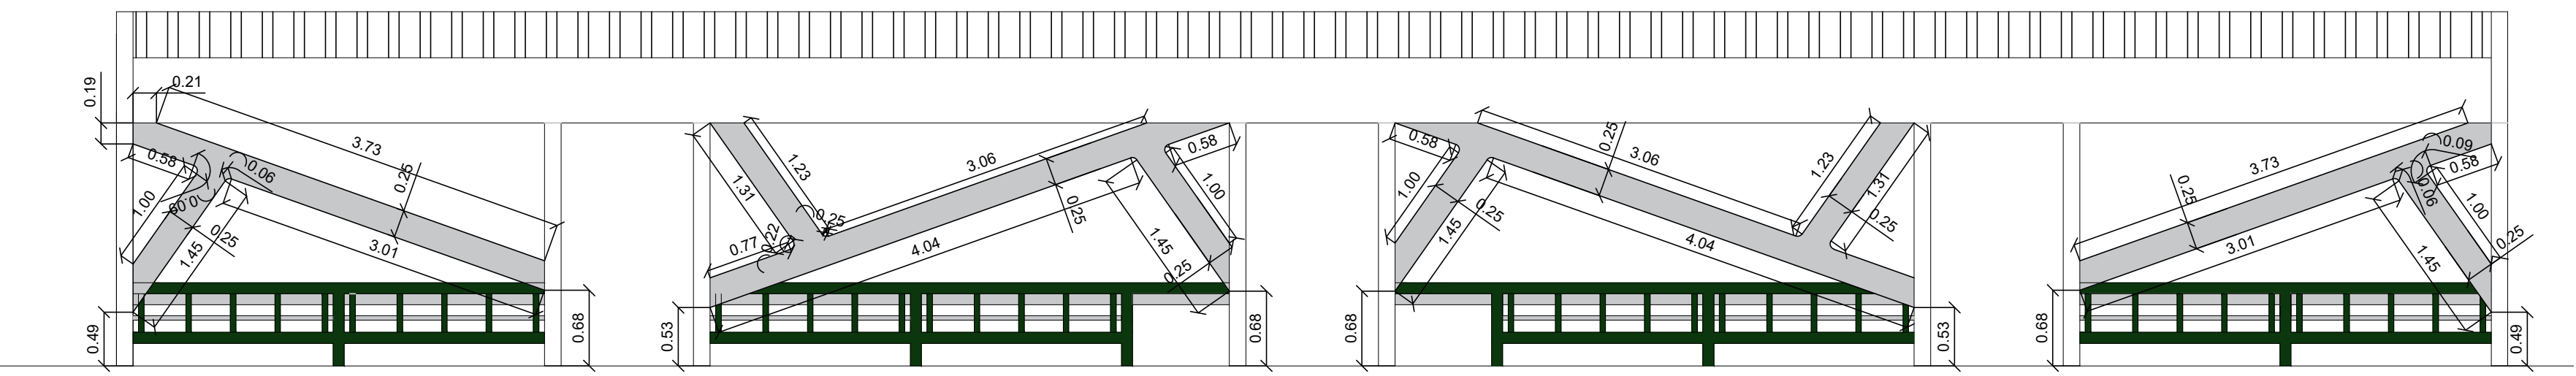


VISTA 03
ESCALA: 1/50

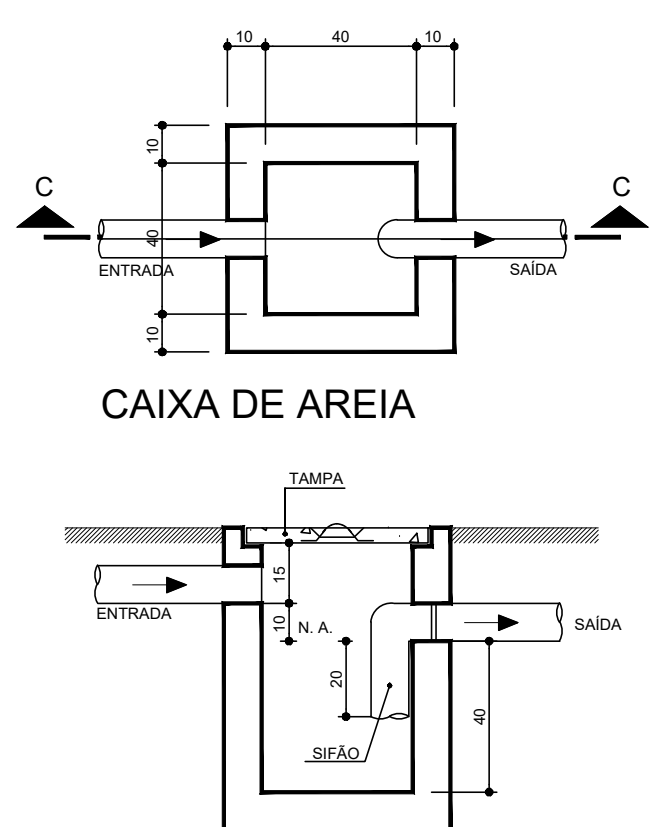


CORTE CC
DETALHE CAIXA DE AREIA
S/ESC

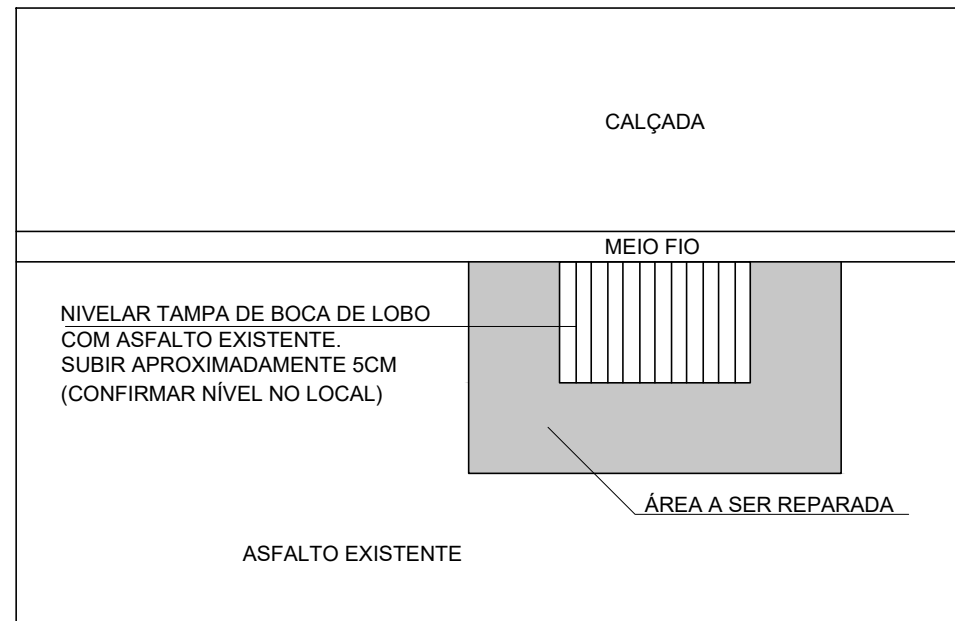

DETALHE REBAIXO ACESSÍVEL
S/ESC

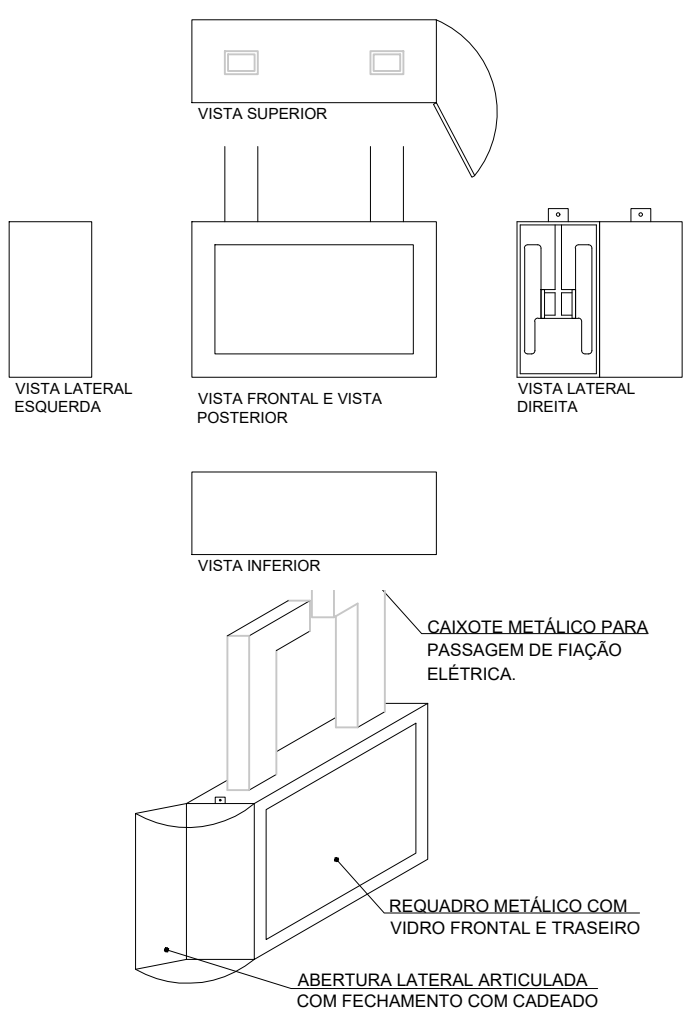

DETALHE SUPORTE MONITOR
S/ESC

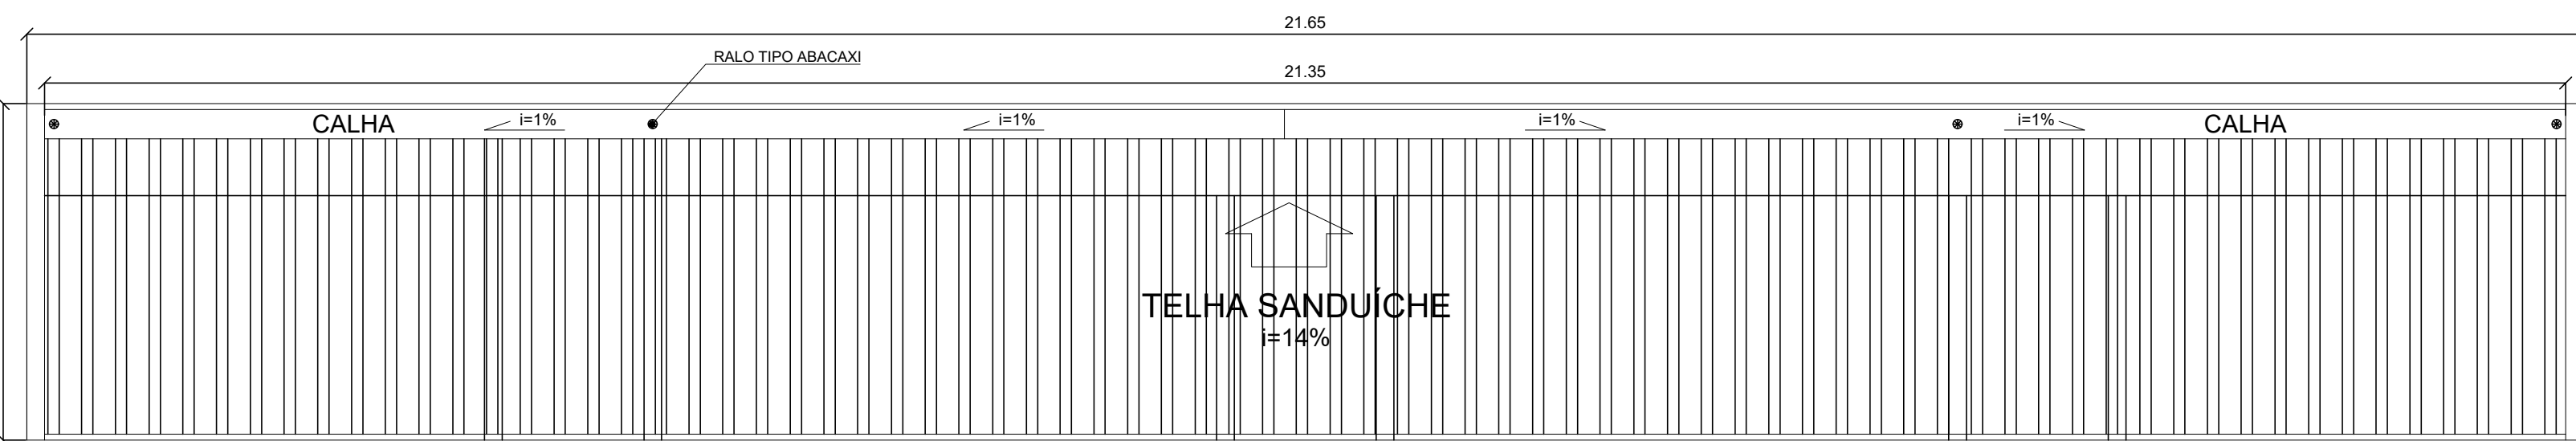

PLANTA DE COBERTURA
ESCALA: 1/50

OBS: CONFERIR MEDIDAS NO LOCAL.

REVISÃO			DISCRIMINAÇÃO	DATA
PREFEITURA				
CAIXA DE			DECLARAÇÕES:	
			QUE DEVERÁ SER MANTIDA PARA FISCALIZAÇÃO NA OBRA UMA VIA DESTA DOCUMENTO E O RESPECTIVO ALVARÁ DE LICENÇA.	
PROJETO - ABRIGO DE ÔNIBUS METÁLICO MERCADO MUNICIPAL				
PRÓPRIETÁRIO: PREFEITURA MUNICIPAL DE ARAGUARI LOCAL: AV. CEL. TEODOLINO PEREIRA ARAÚJO, ARAGUARI - MG.				
ASSINATURAS			ÁREAS: 117 VÍDE FOLHA 01	
RESPONSÁVEL TÉCNICO: EGOLE CUSTÓDIO BORGES CAIA 150551-9				
ART EXECUÇÃO:				
CONTEÚDO: -SITUAÇÃO -PLANTAS DIVERSAS ABRIGO DE ÔNIBUS -DETALHES				
DESENHO EGLE	DATA JAN/2022	ESCALA INDICADA		
			FOLHA 01/01	
			ARQUIVO PROJETO ABRIGO_REV01.DWG	