





PISO	
TIPO	DESCRIÇÃO
01	PISO EM PORCELANATO BRANCO 60 X 60


PREFEITURA:					
		CREA:			
 VORTEX ENGENHARIA E PROJETOS AV ANSELMO ALVES DOS SANTOS, 104 - JARDIM SANTA MONICA - BEBELÂNDIA - MG FONE/FAX: (31) 3907-1111 WWW.VORTEXENGENHARIA.COM.BR		PROJETO ARQUITETÔNICO DA ADMINISTRAÇÃO			
		ENDEREÇO: Av. Minas Geras - Centro, Araguari - MG			
		ASSINATURAS:		ÁREAS:	
		PRÓPRIETÁRIO: PREFEITURA MUNICIPAL DE ARAGUARI/MG CNPJ: 16.829.643/0001-49		TERRENO: 125040,56 m² CONSTRUÇÃO: 171,34 m²	
		AUTOR DO PROJETO: FABRICIO RODRIGUES DA COSTA CREA: 161194-D/MG			
		ART DA OBRA: 			
CONTEÚDO: PLANTA BAIXA DO PISO, PLANTA DE COBERTURA E CORTES		DATA: 12-11-2019 FOLHA: 01-02		ESCALA: 1 : 50 DESENHO: MOM	

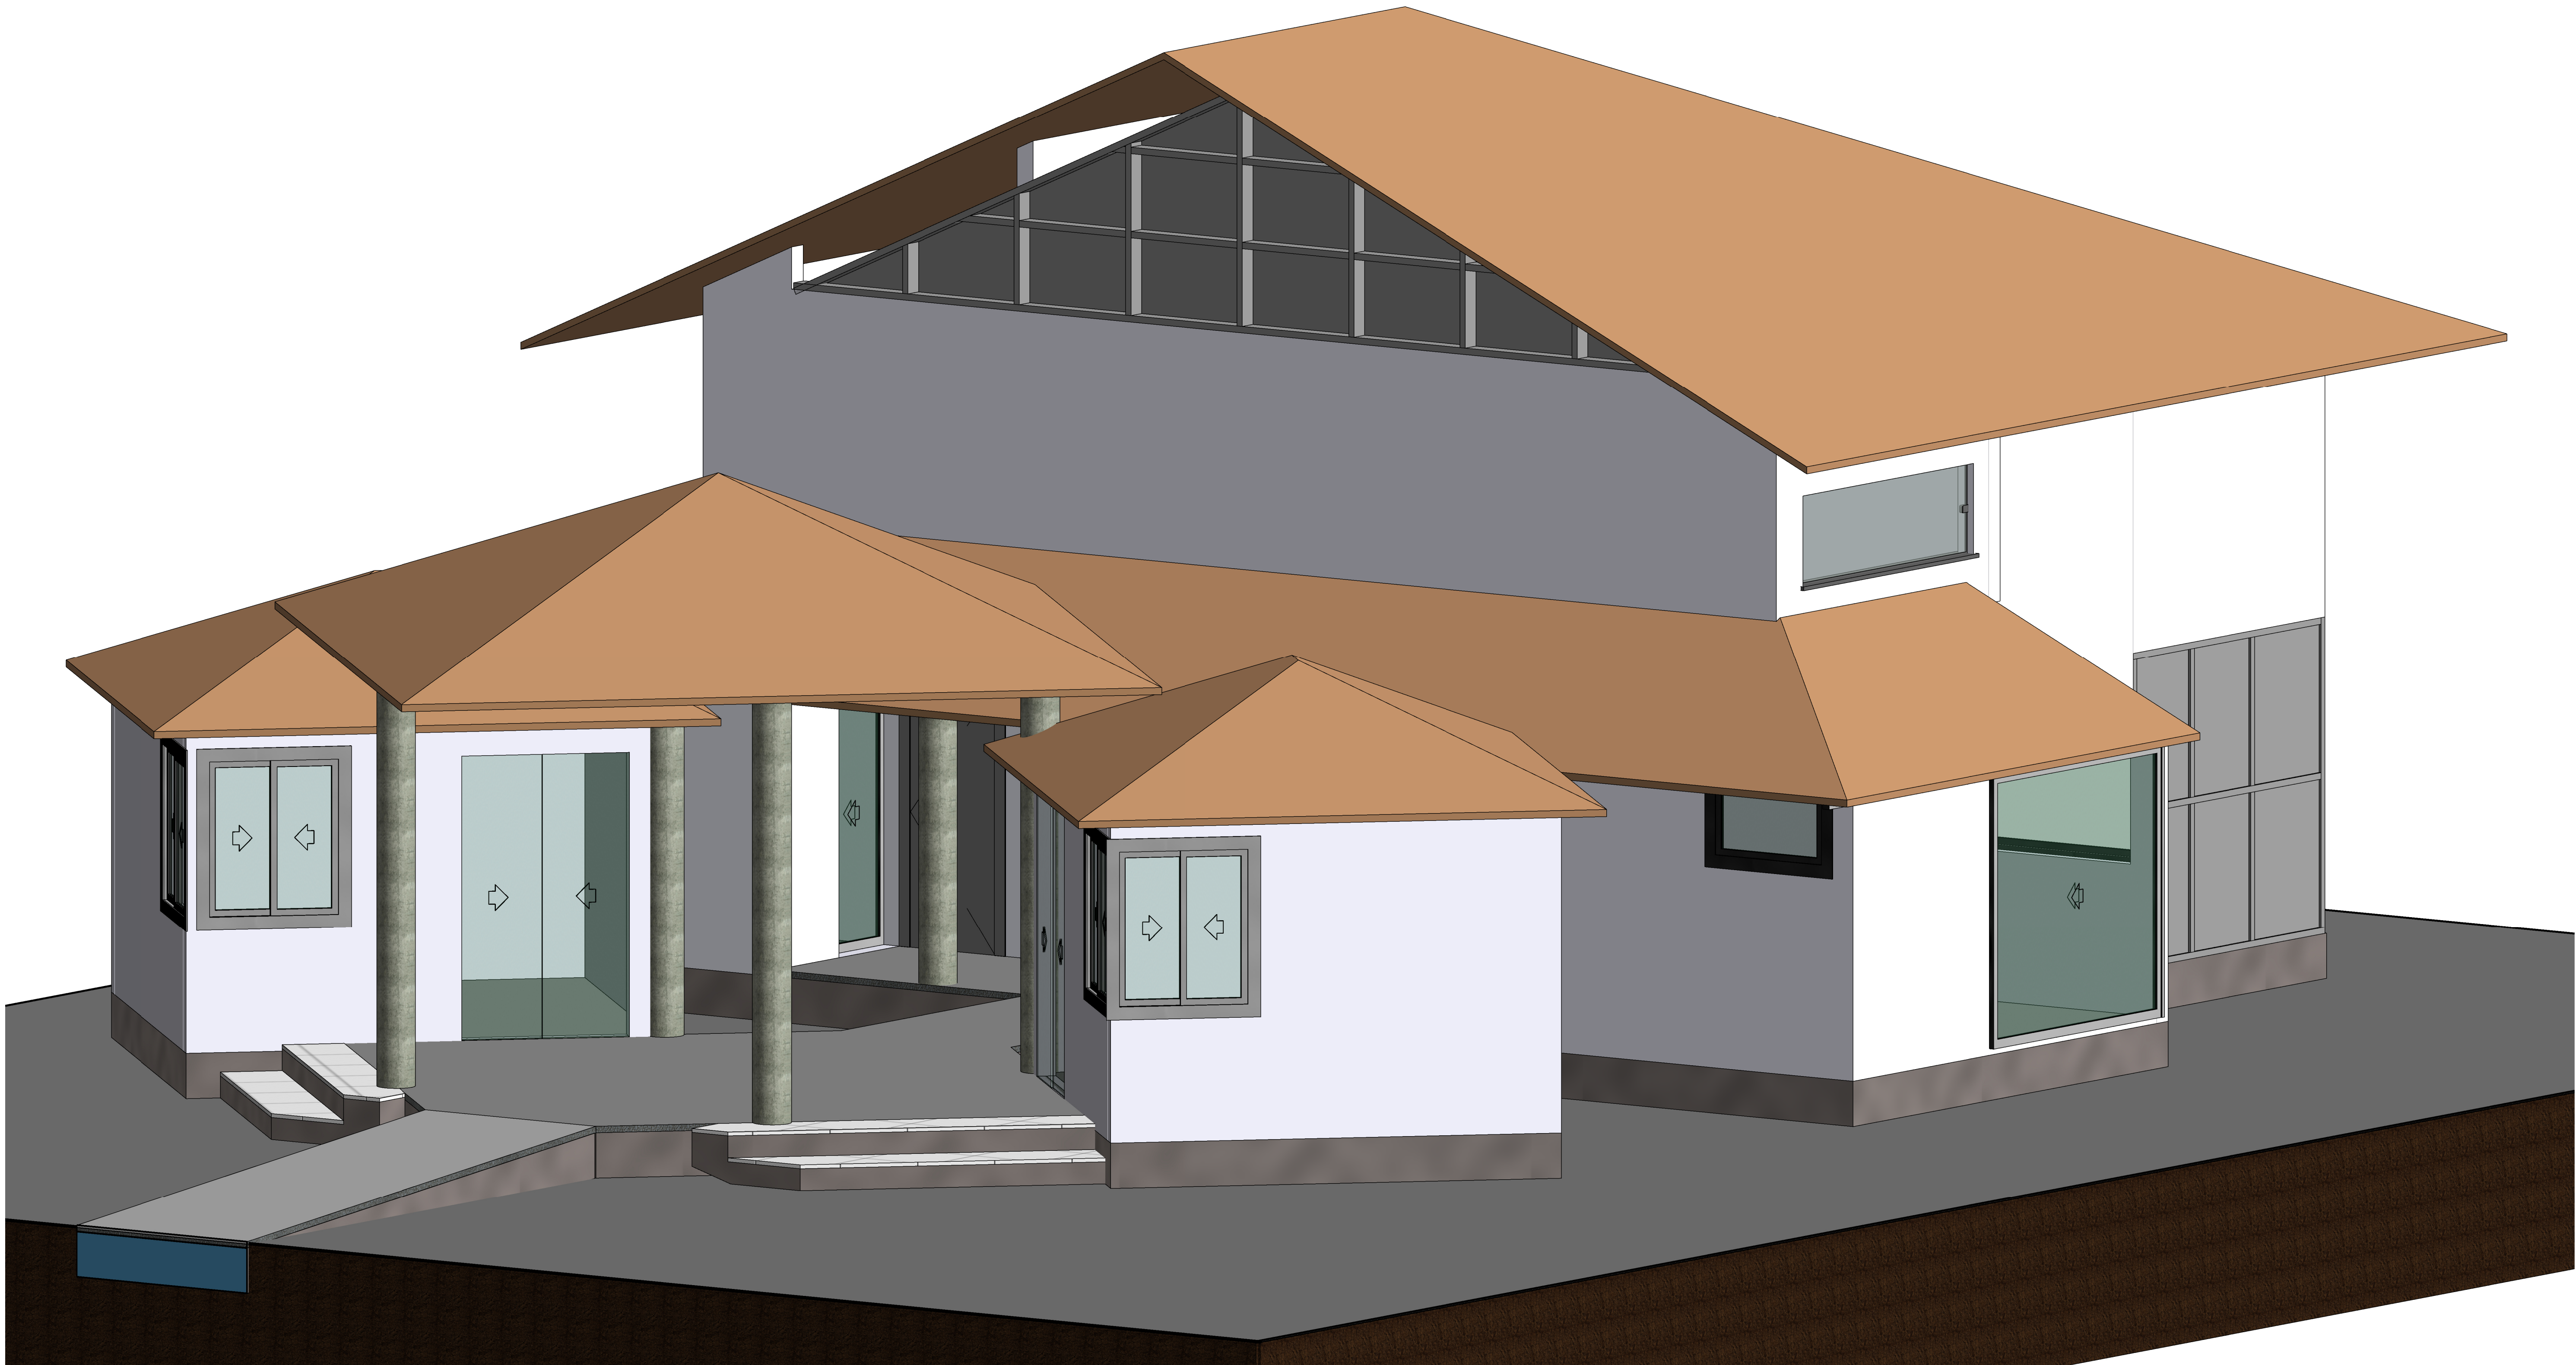


5 {3D}
ESCALA -

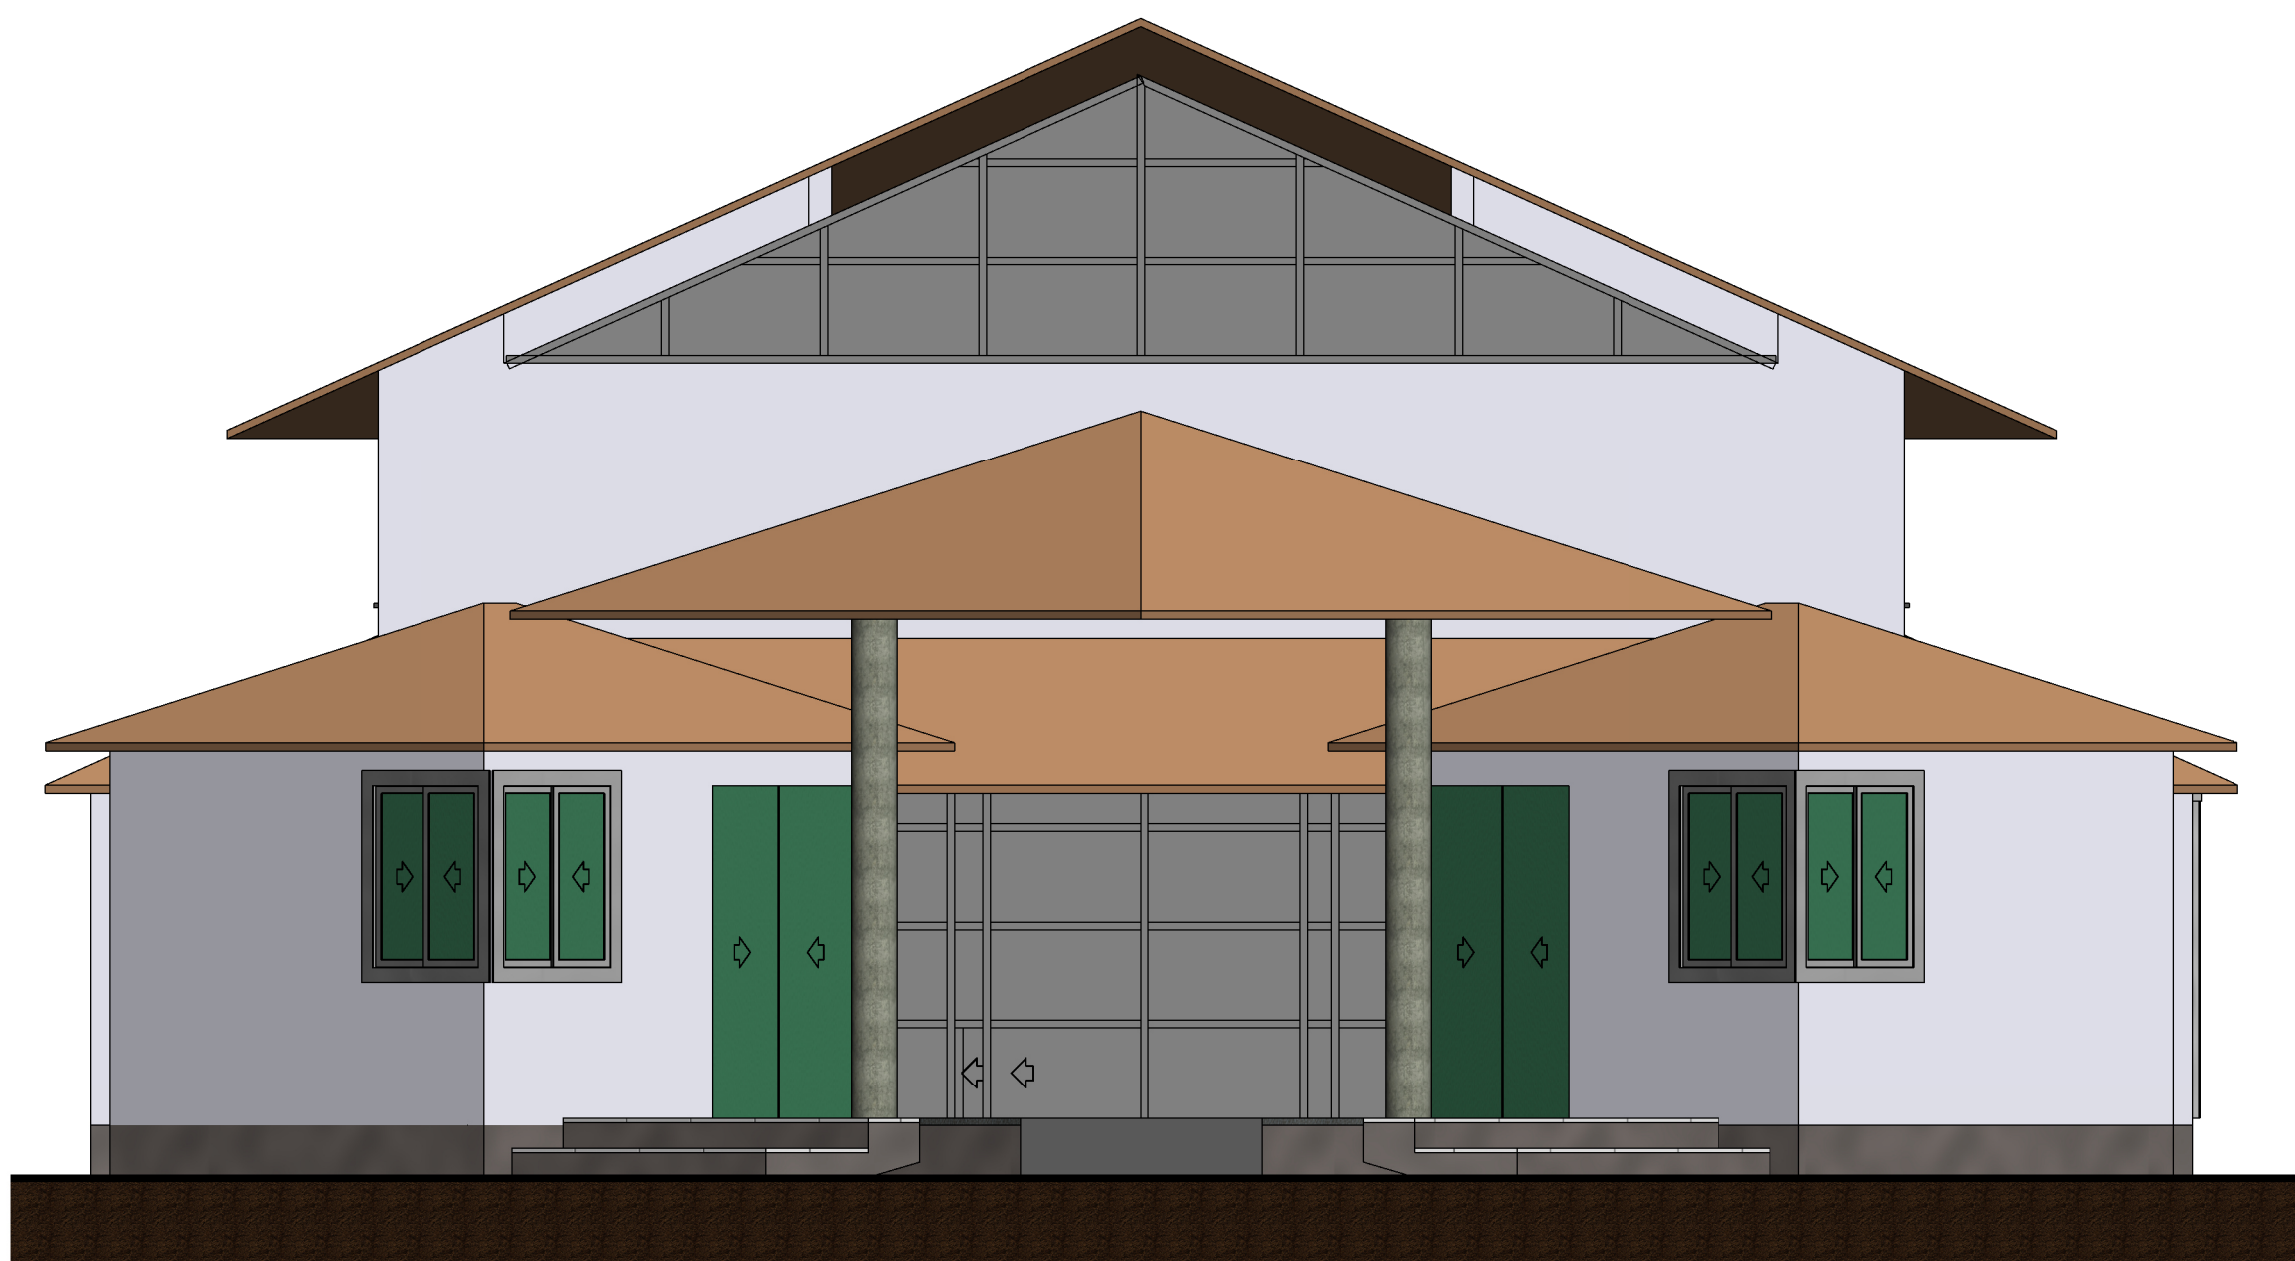


1 ELEVAÇÃO 01
ESCALA - 1 : 50

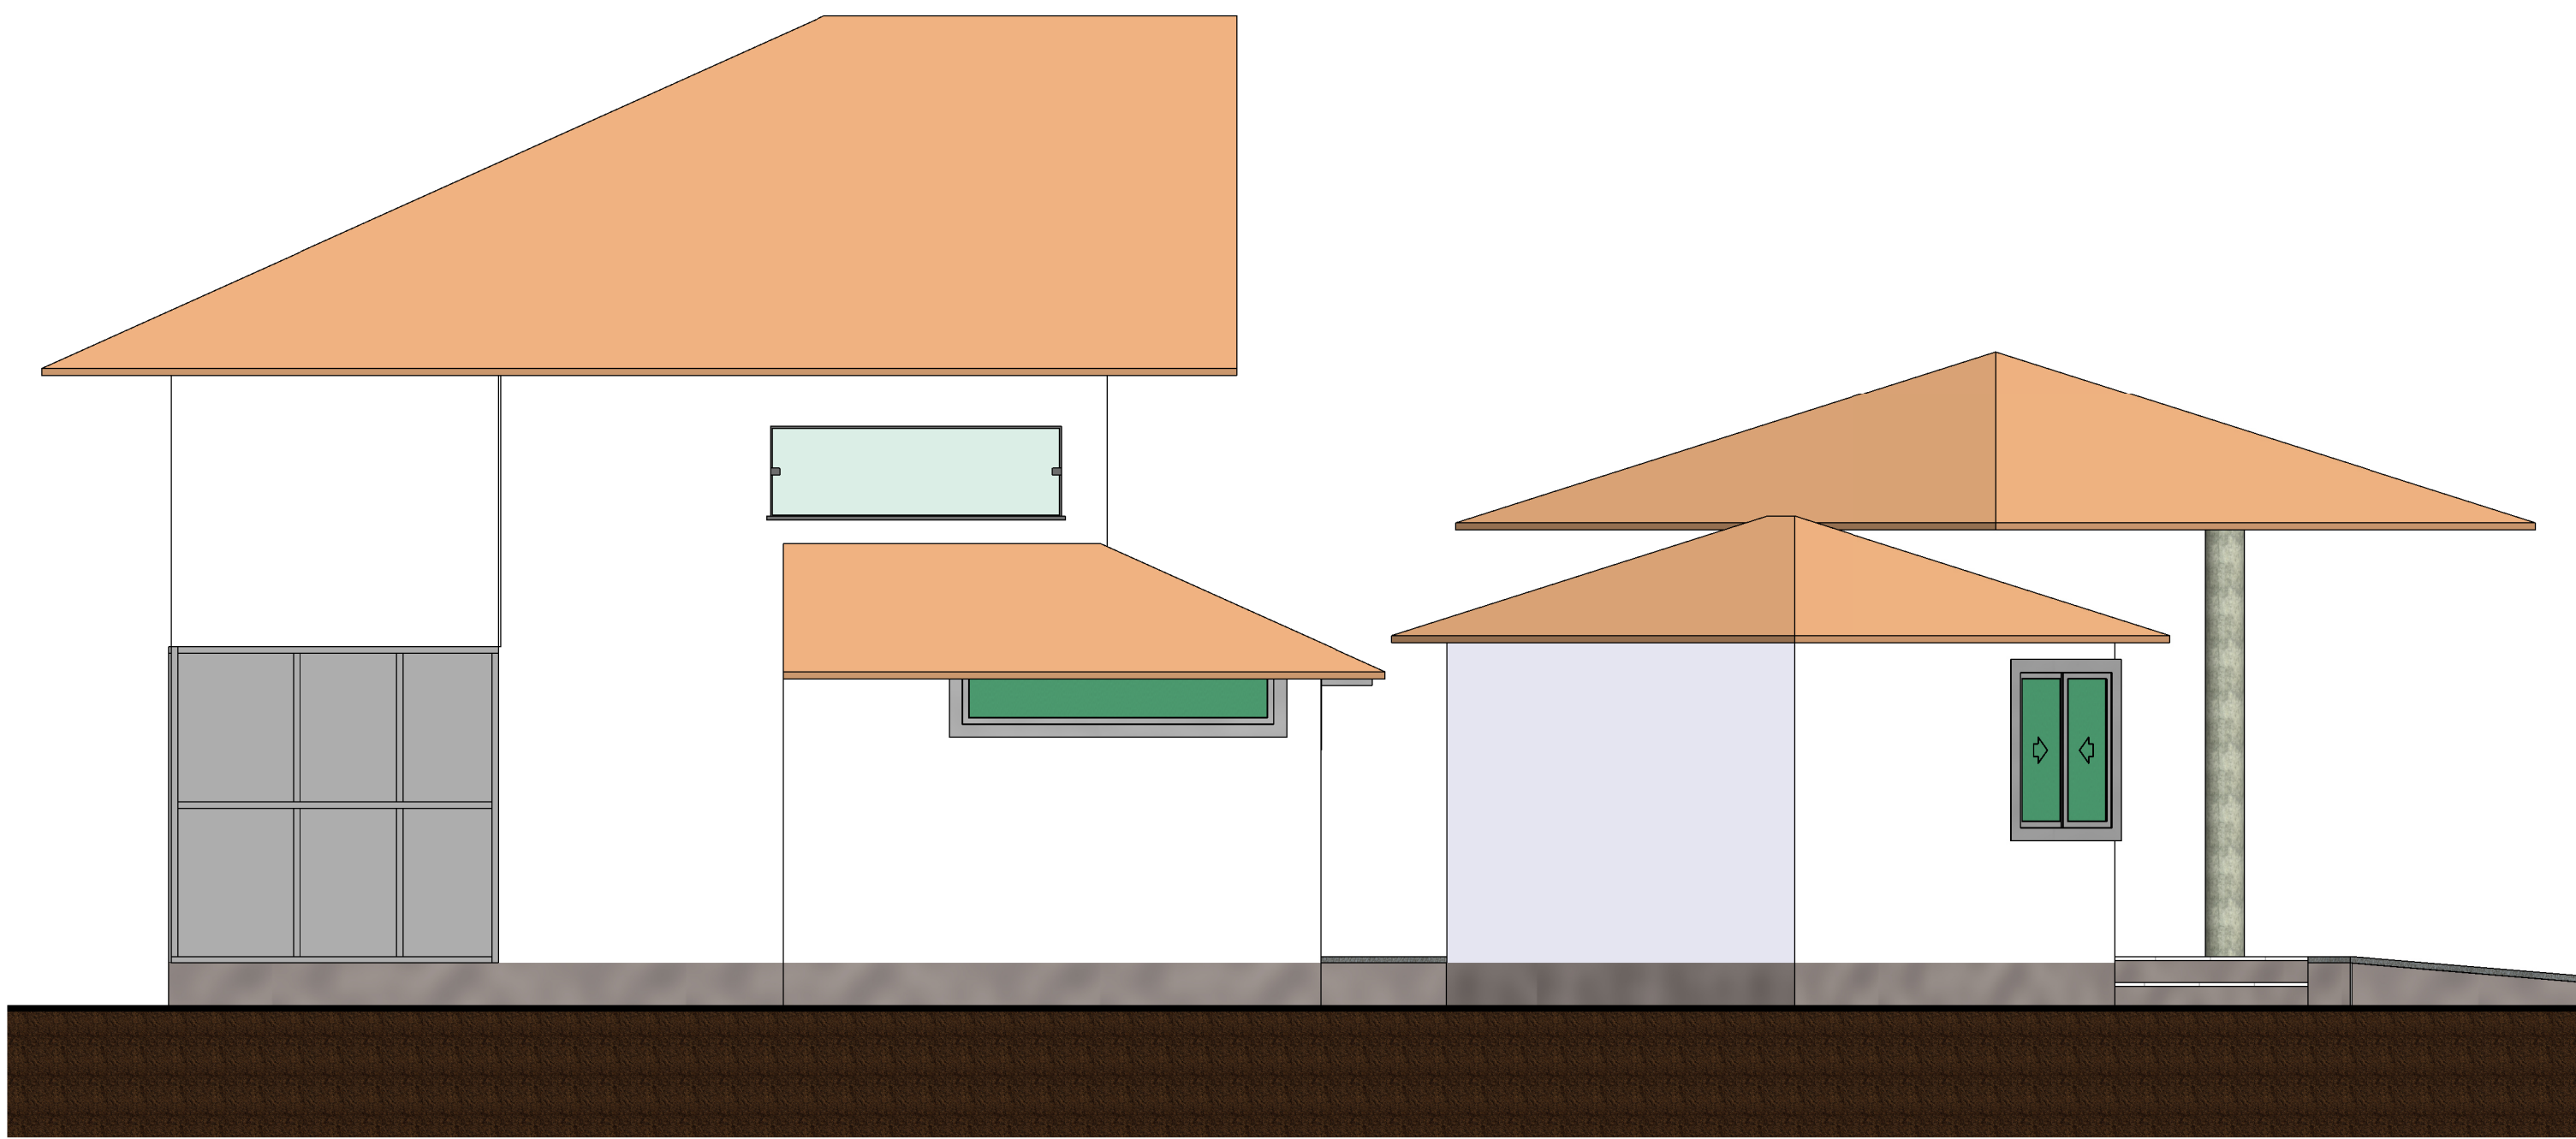

2 ELEVAÇÃO 02
ESCALA - 1 : 50

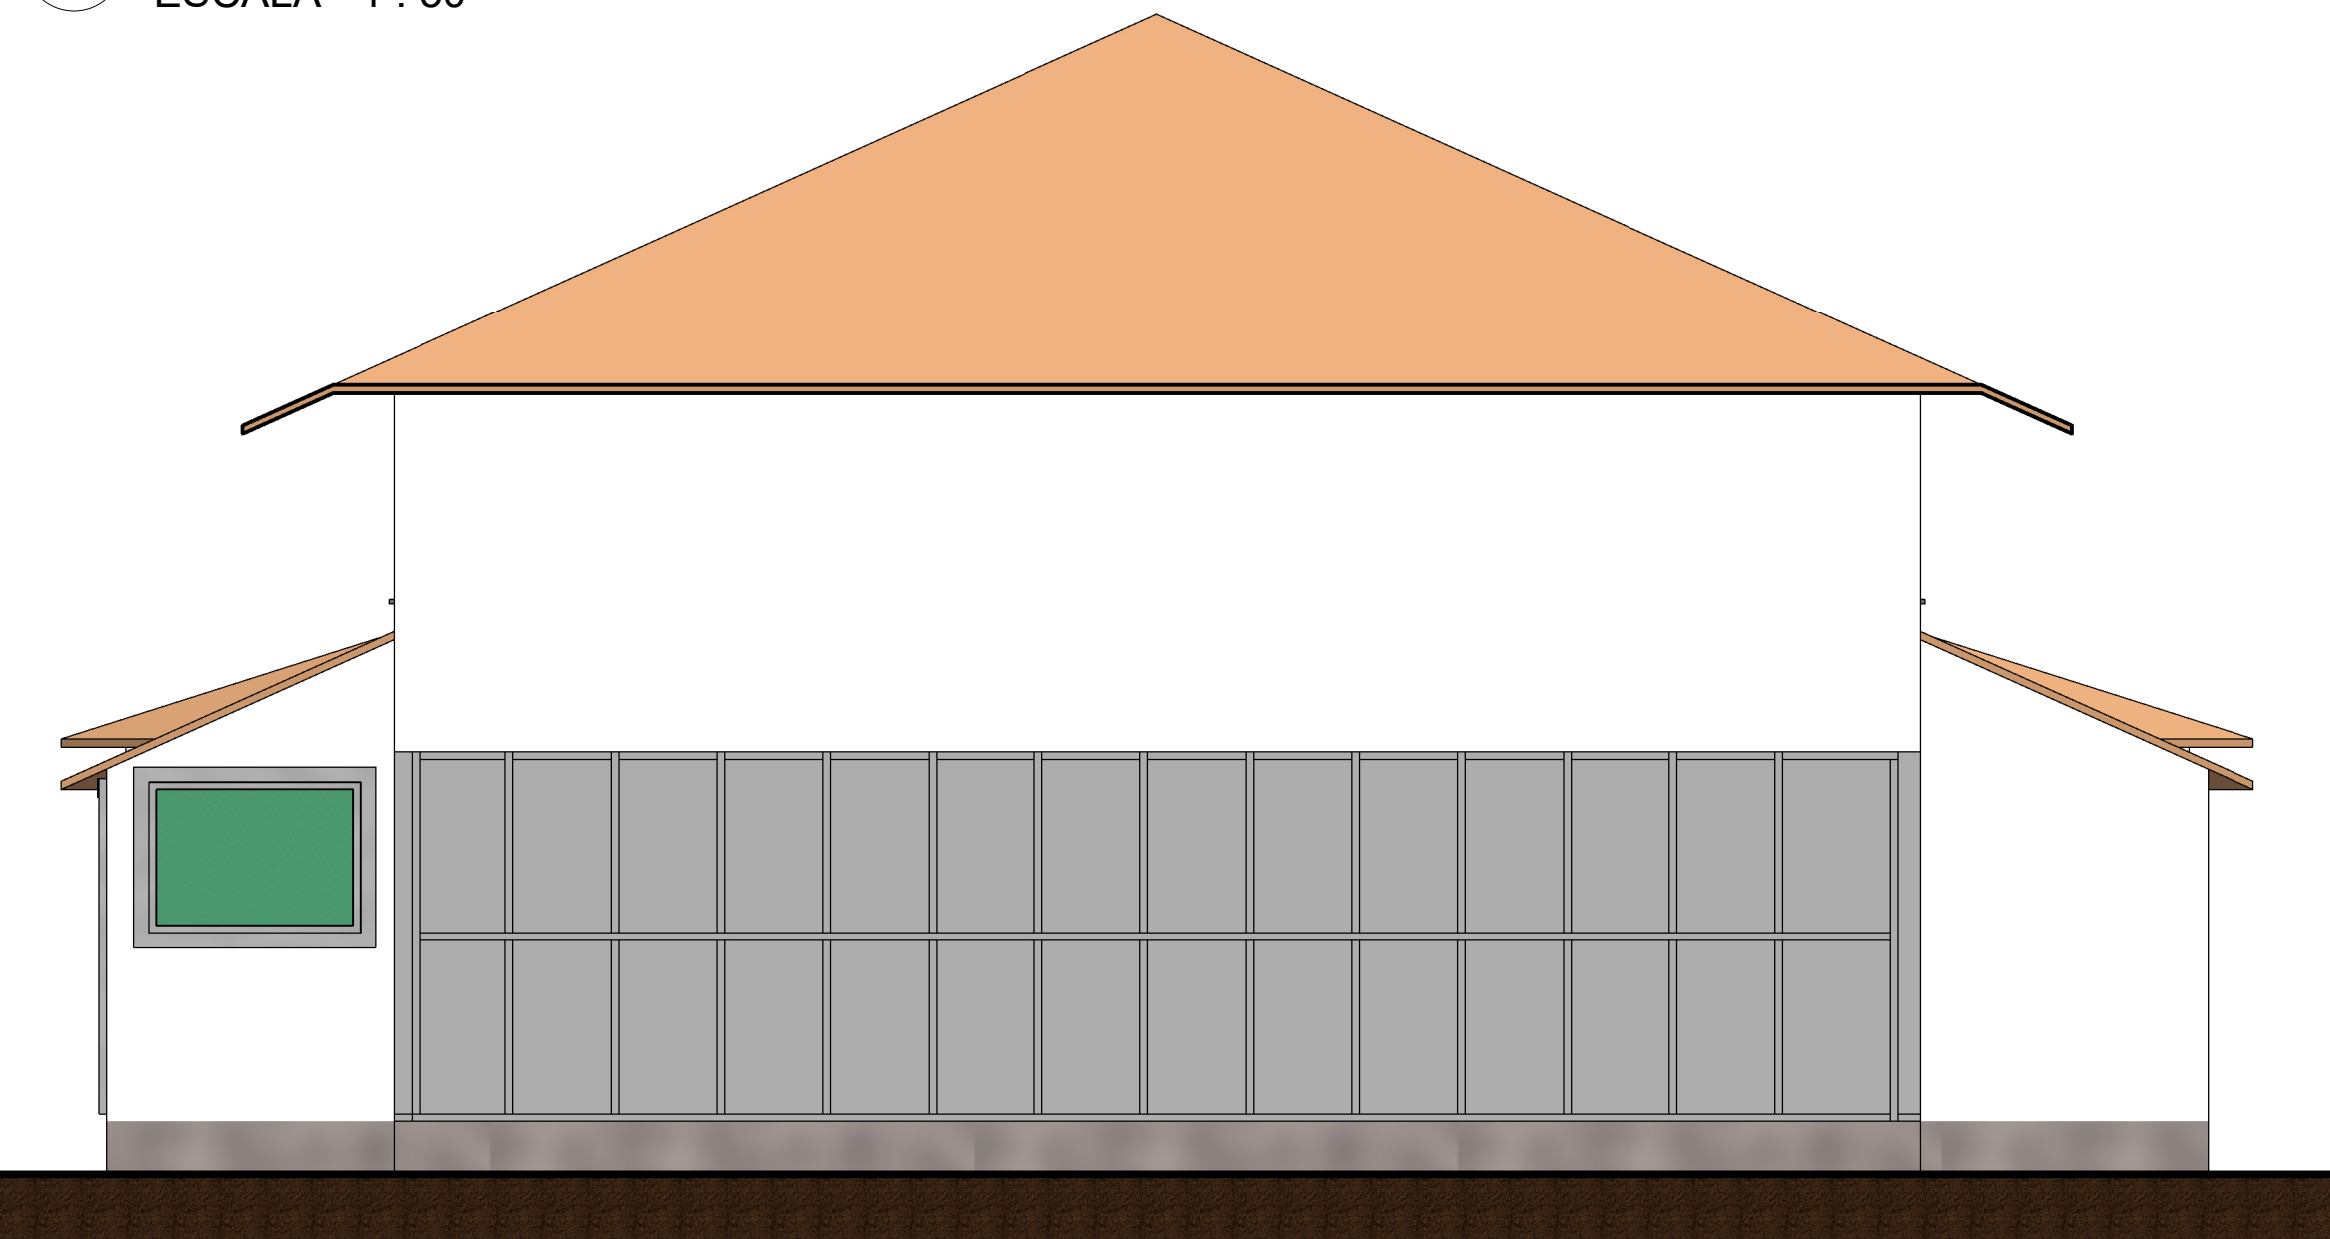

3 ELEVAÇÃO 03
ESCALA - 1 : 50

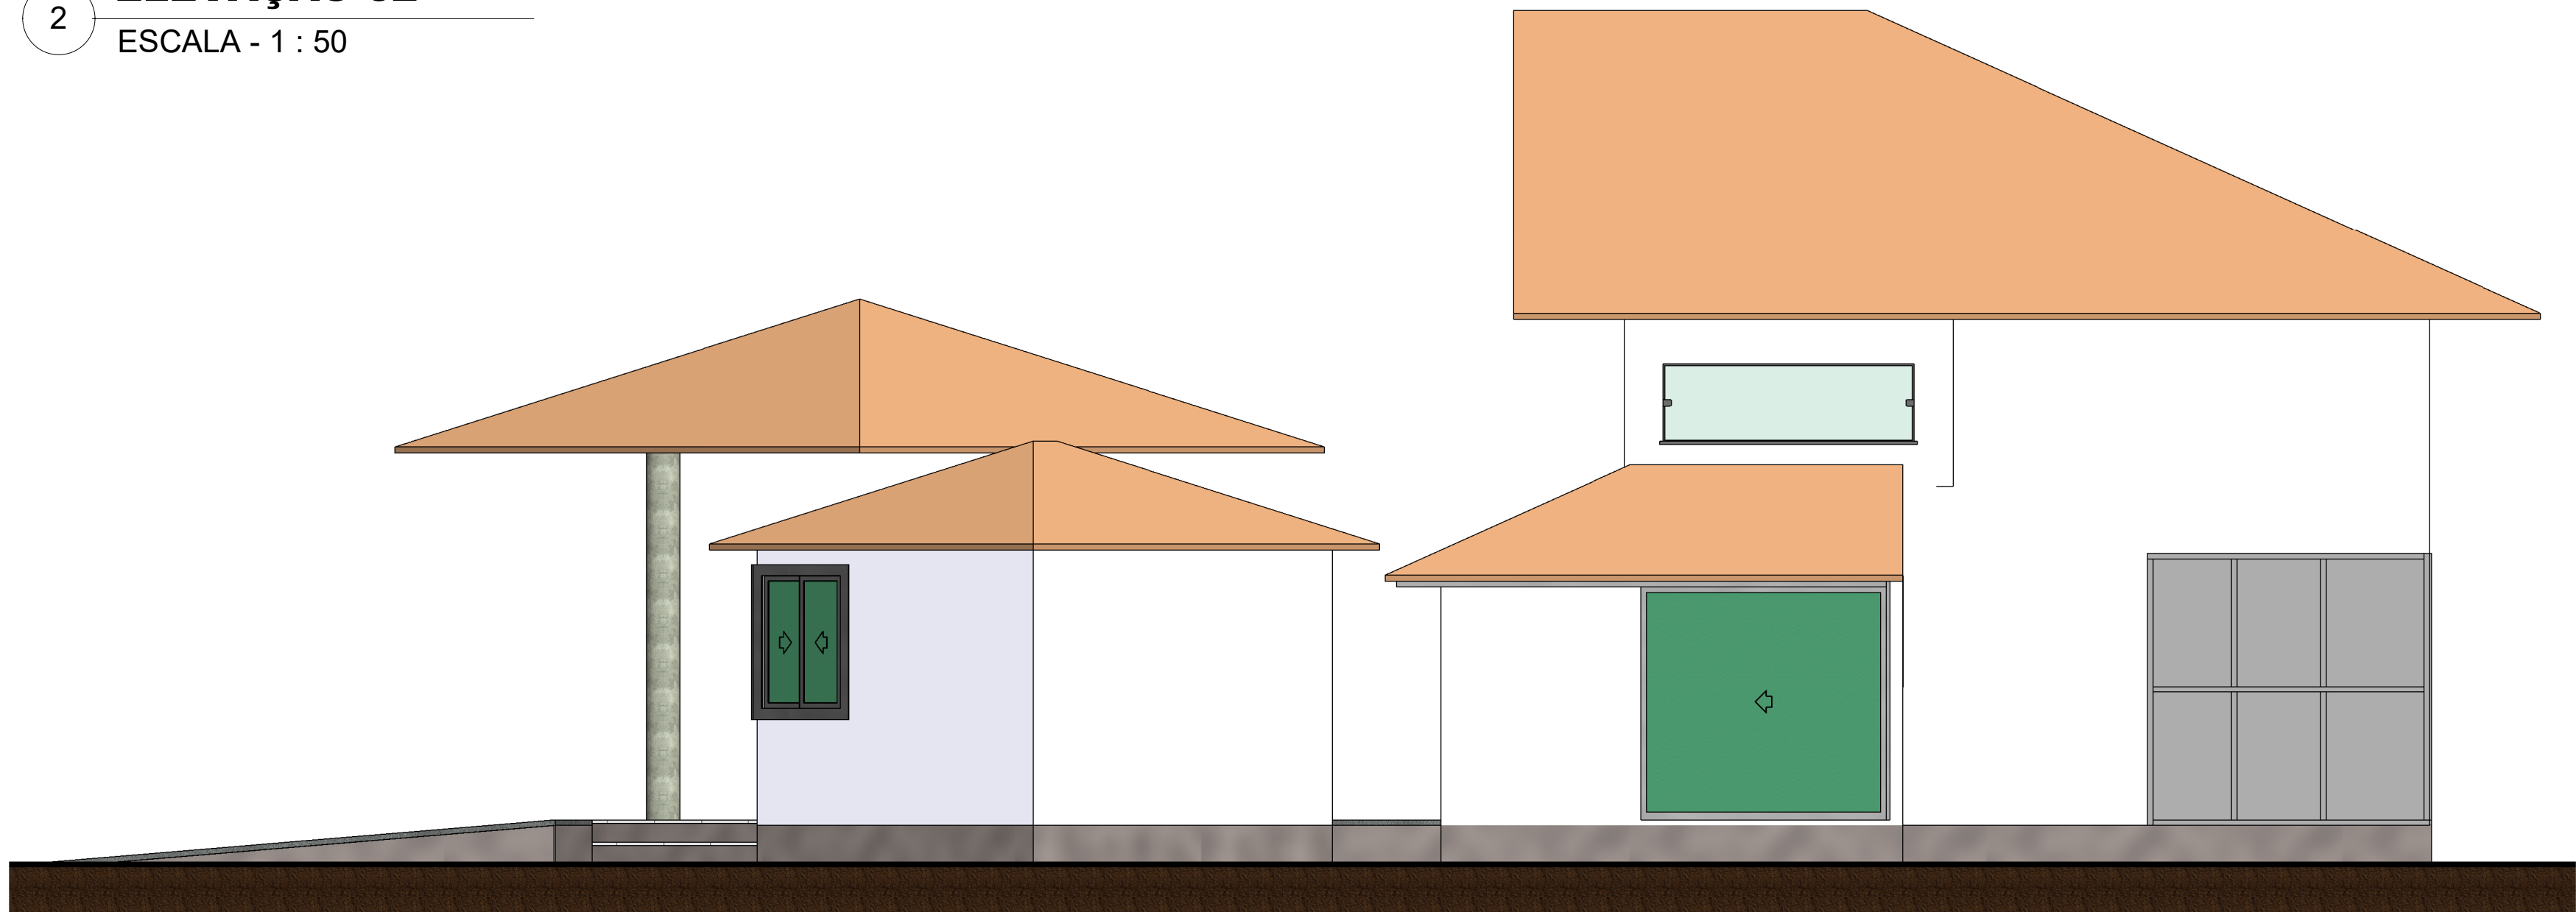

4 ELEVAÇÃO 04
ESCALA - 1 : 50

PREFEITURA:	
CREA:	
PROJETO ARQUITETÔNICO DA ADMINISTRAÇÃO	
ENDEREÇO: Av. Minas Gerais - Centro, Araguari - MG	
PROPRIETÁRIO: PREFEITURA MUNICIPAL DE ARAGUARI MG. CNPJ: 16.829.640/0001-49	ÁREAS: TERRENO: 125040,56 m² CONSTRUÍDA: 171,34 m²
AUTOR DO PROJETO: FABRICIO RODRIGUES DA COSTA CREA: 161194-D/MG	
ORT DA OBRA:	
CONTÉUDO: PERSPECTIVA 3D E FACHADAS	DATA: 12-11-2019 ESCALA: 1 : 50 FOLHA: 02-02 DESENHO: MEM