




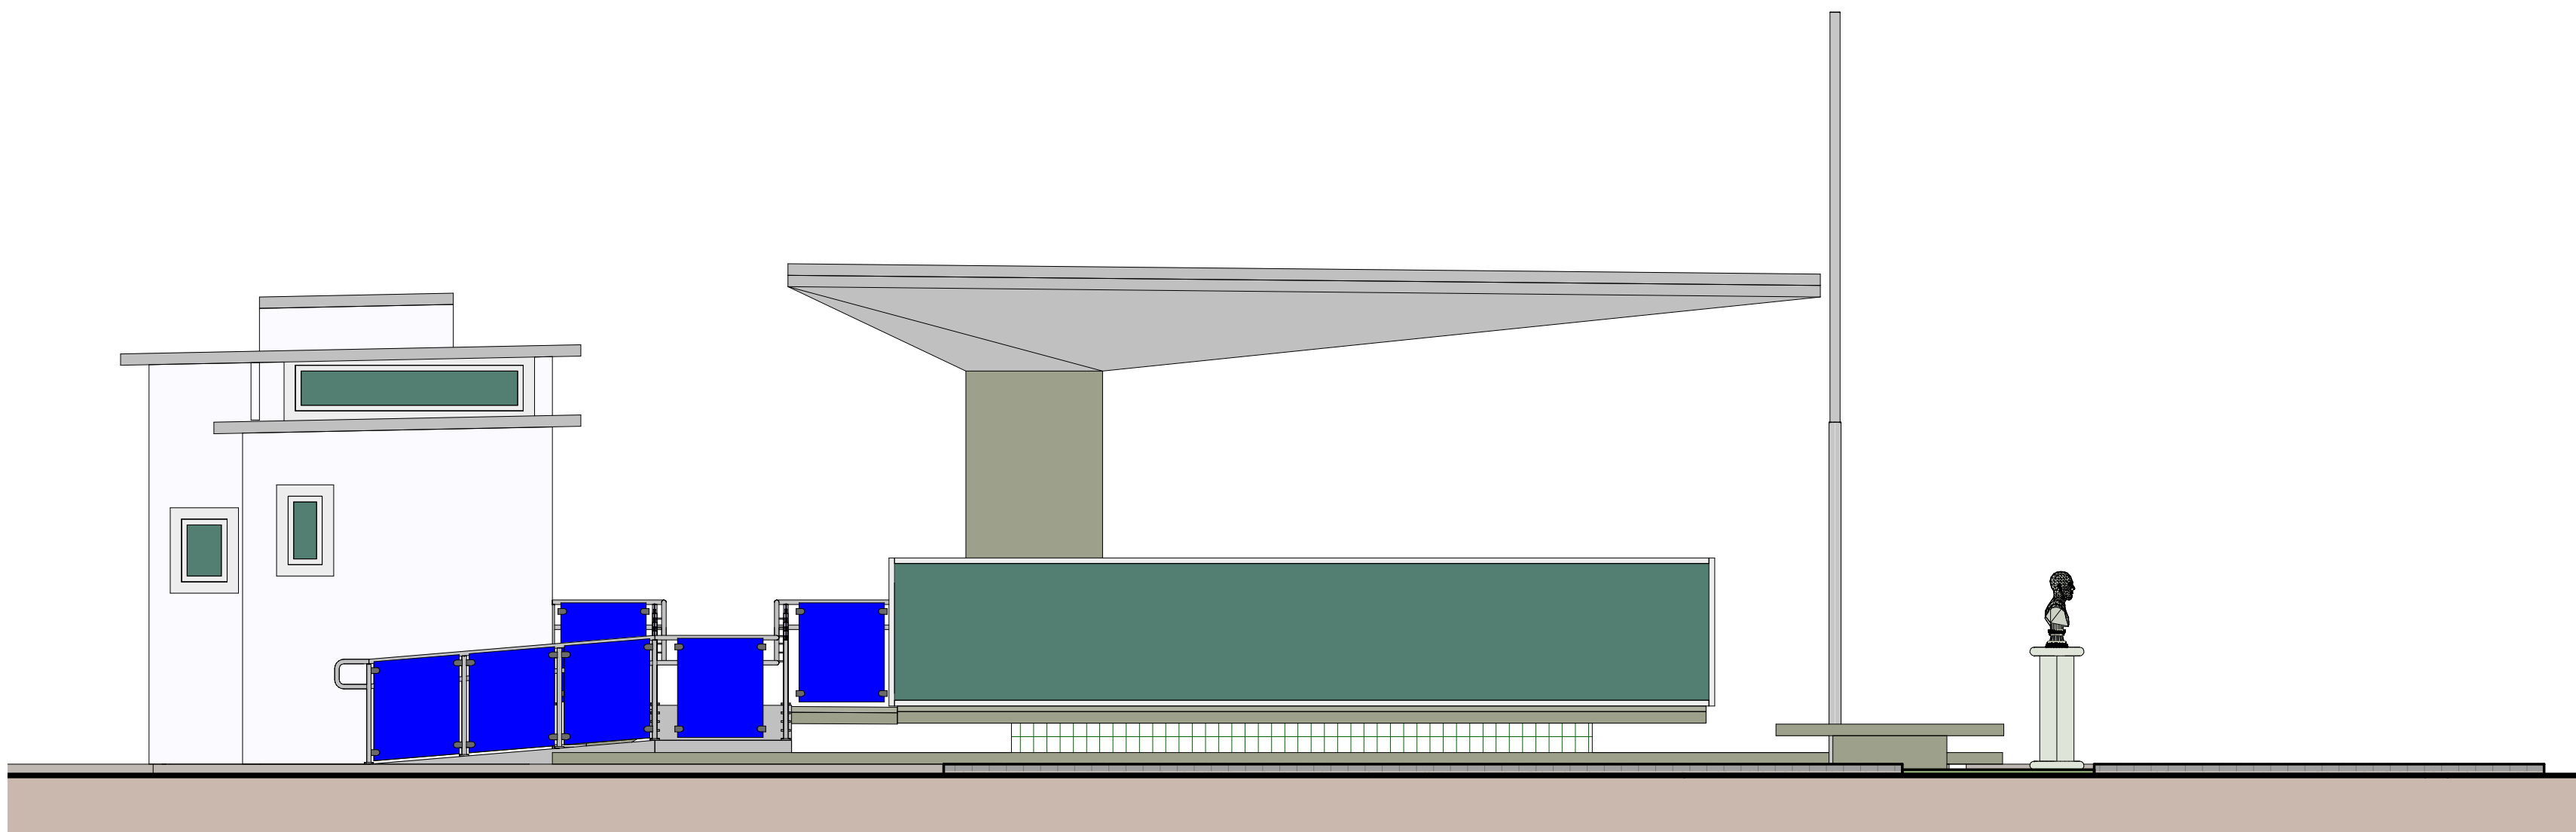


5 **VISTA LATERAL ESQ.**
ESCALA - 1 : 50

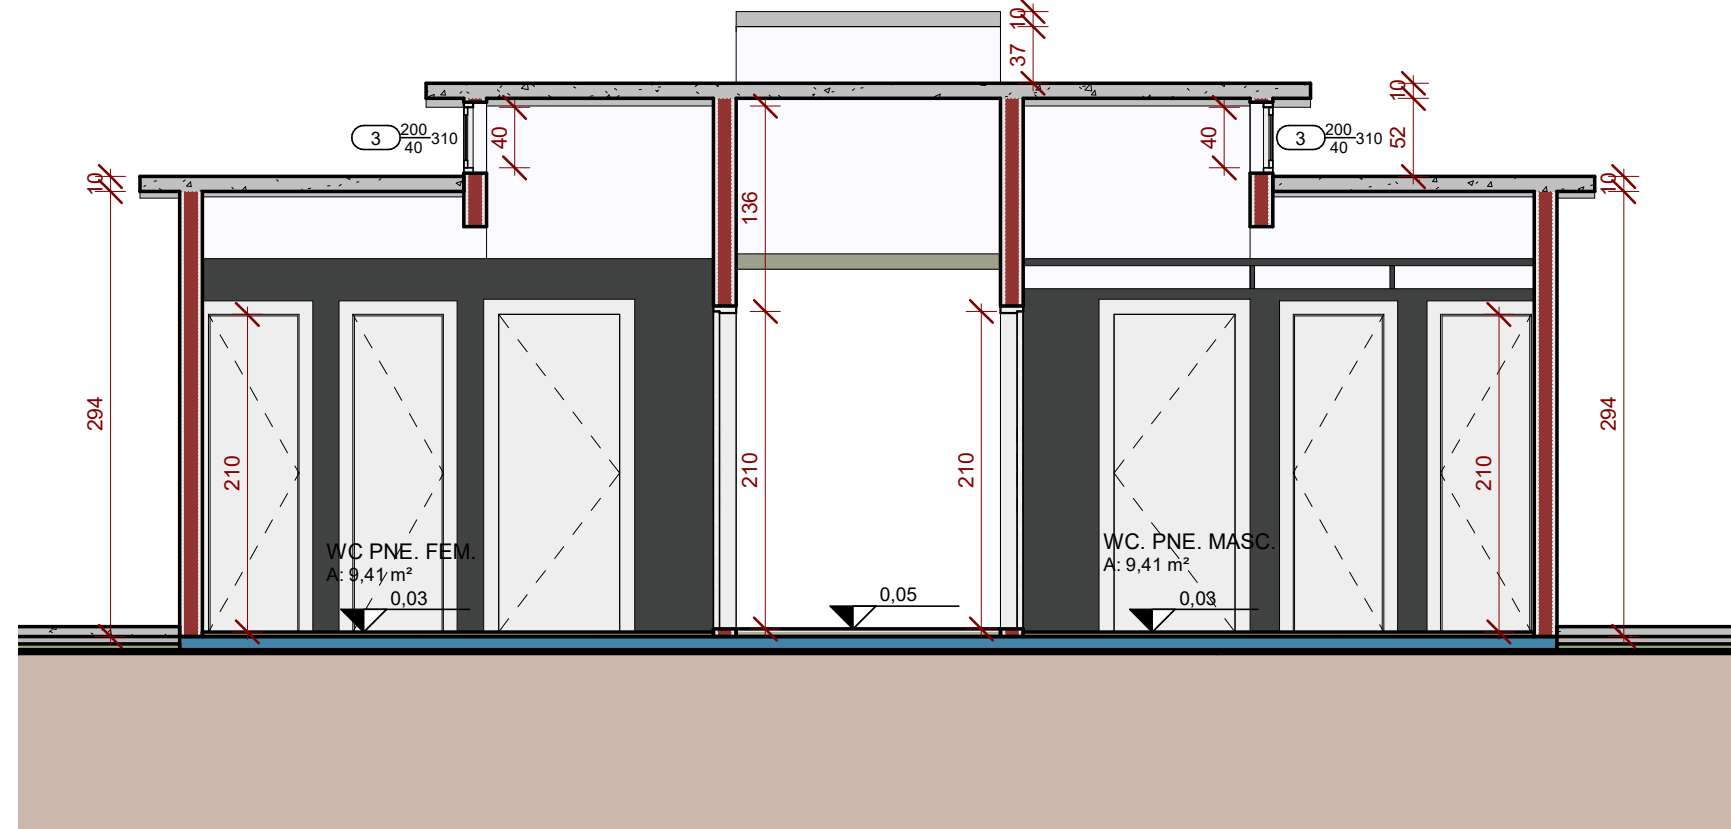


3 **BB**
ESCALA - 1 : 50

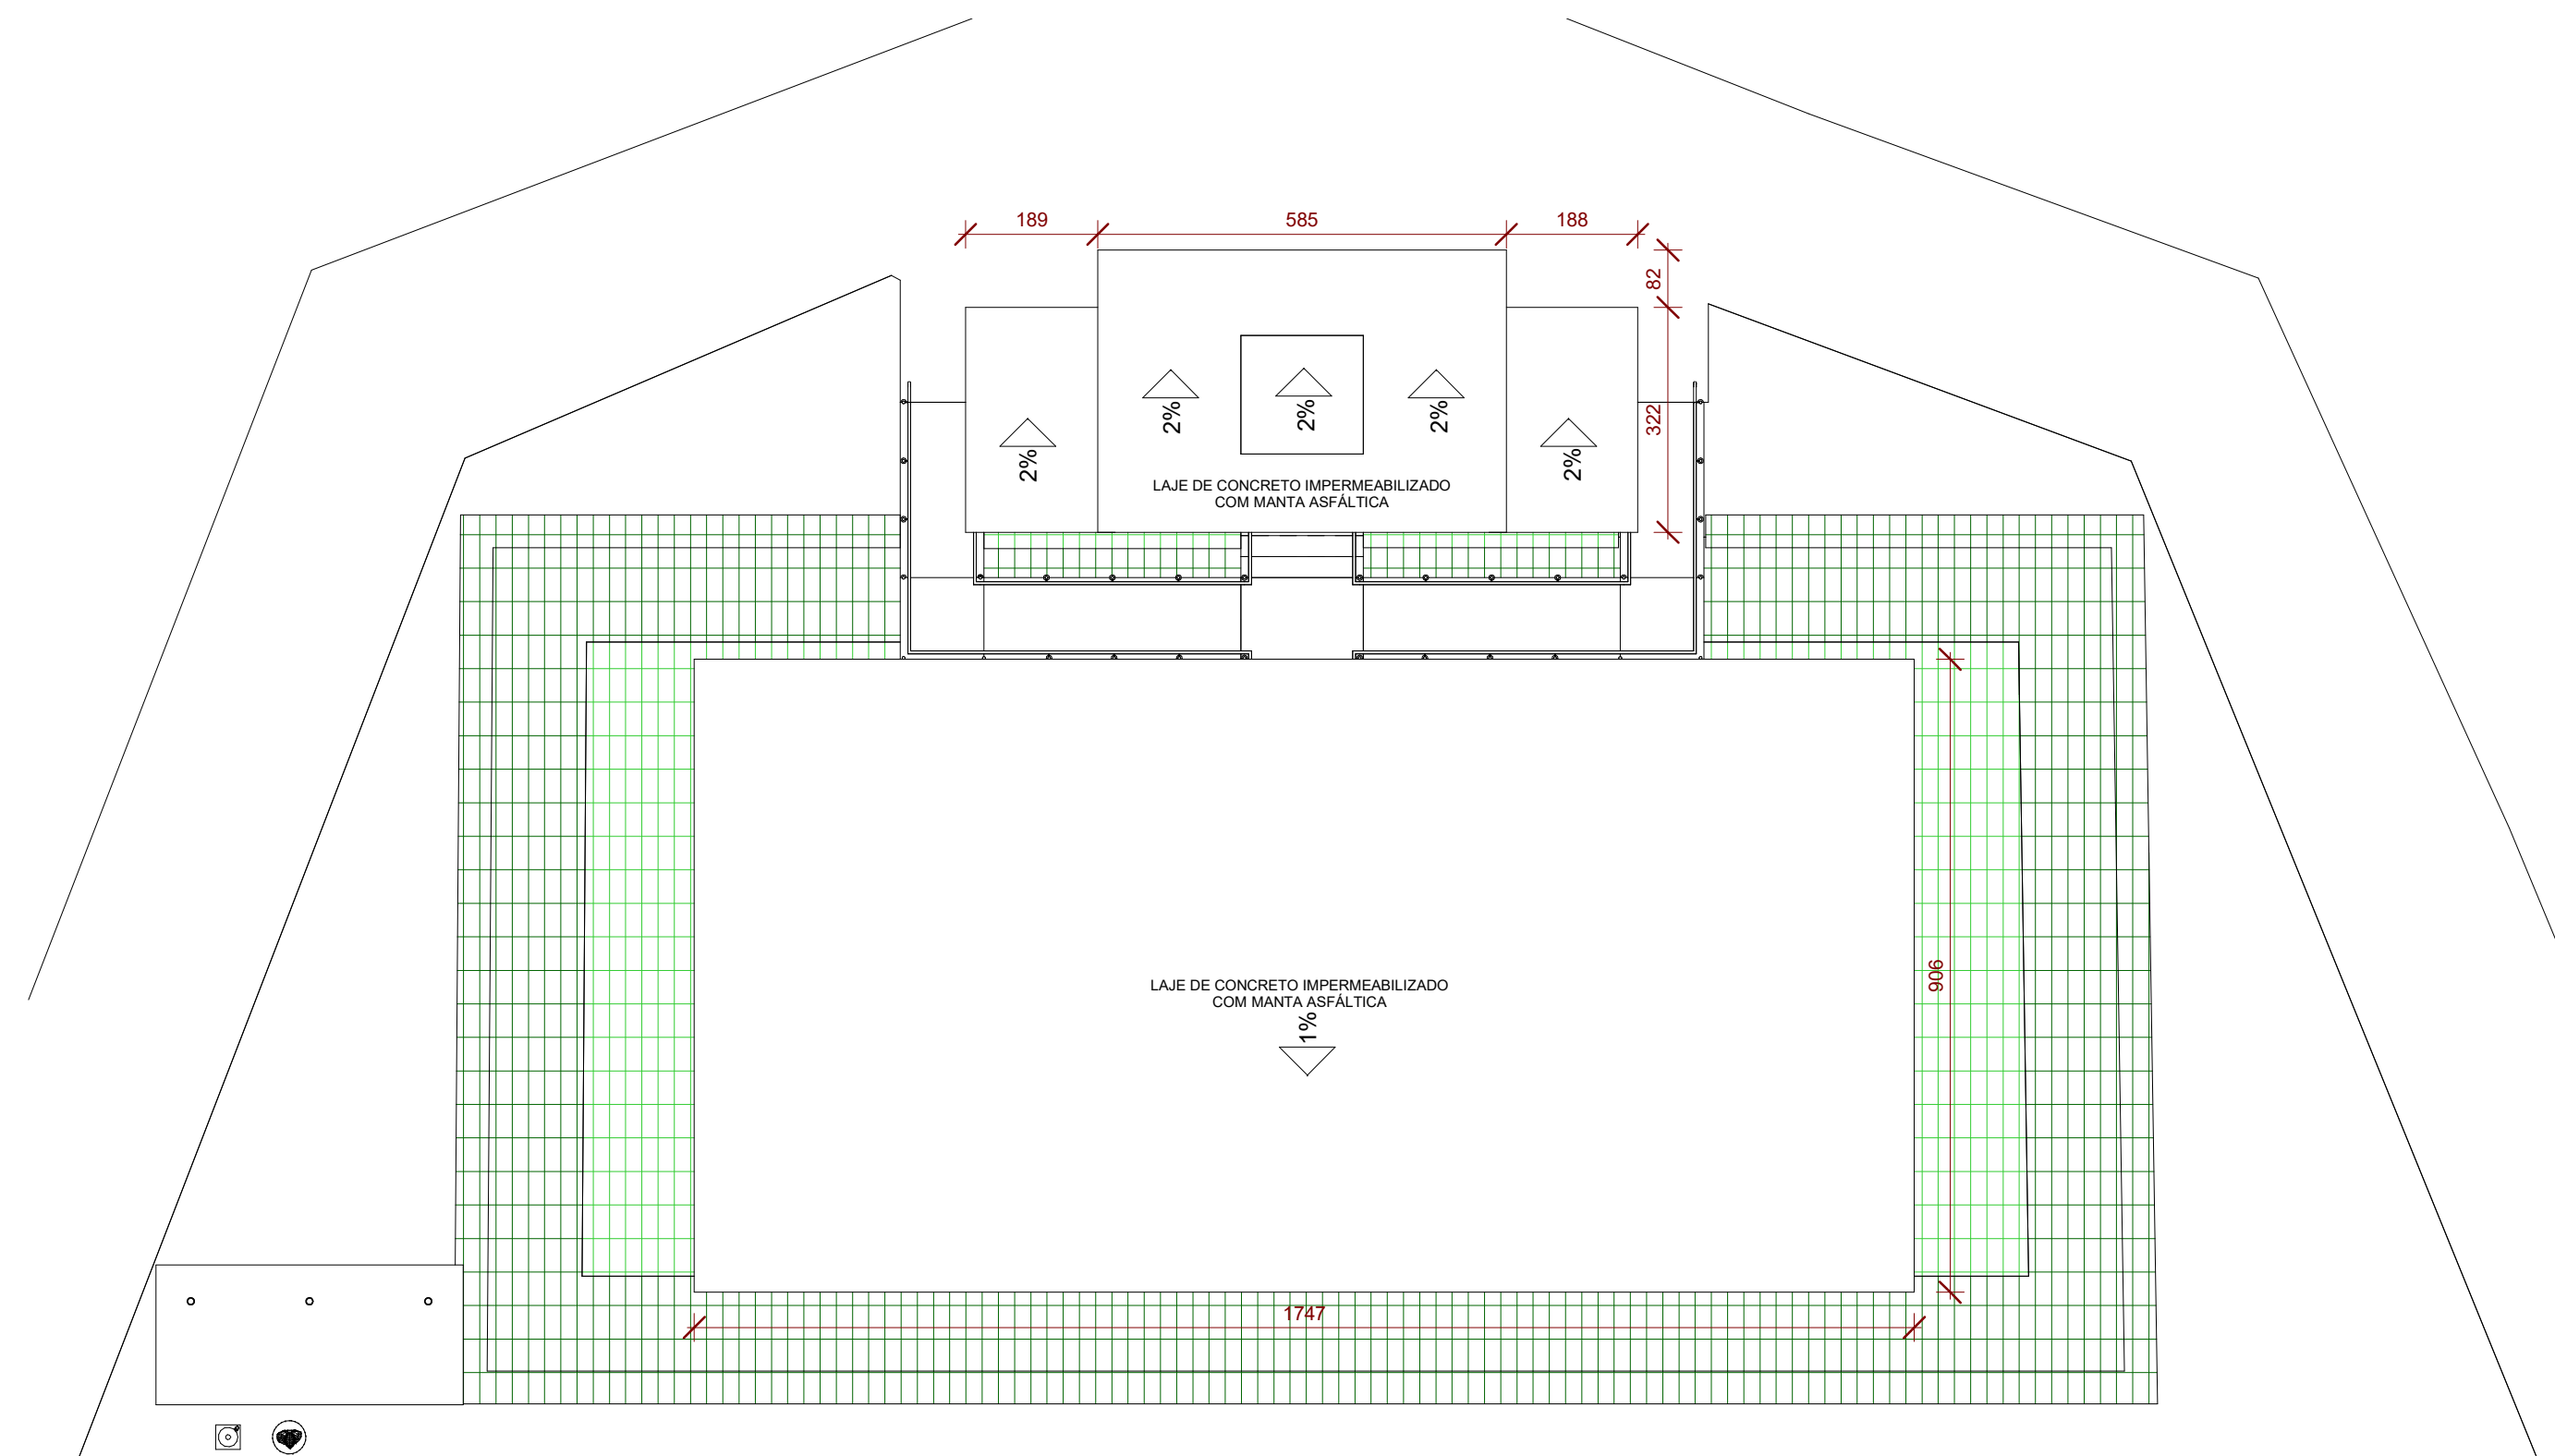


6 **COBERTURA**
ESCALA - 1 : 100

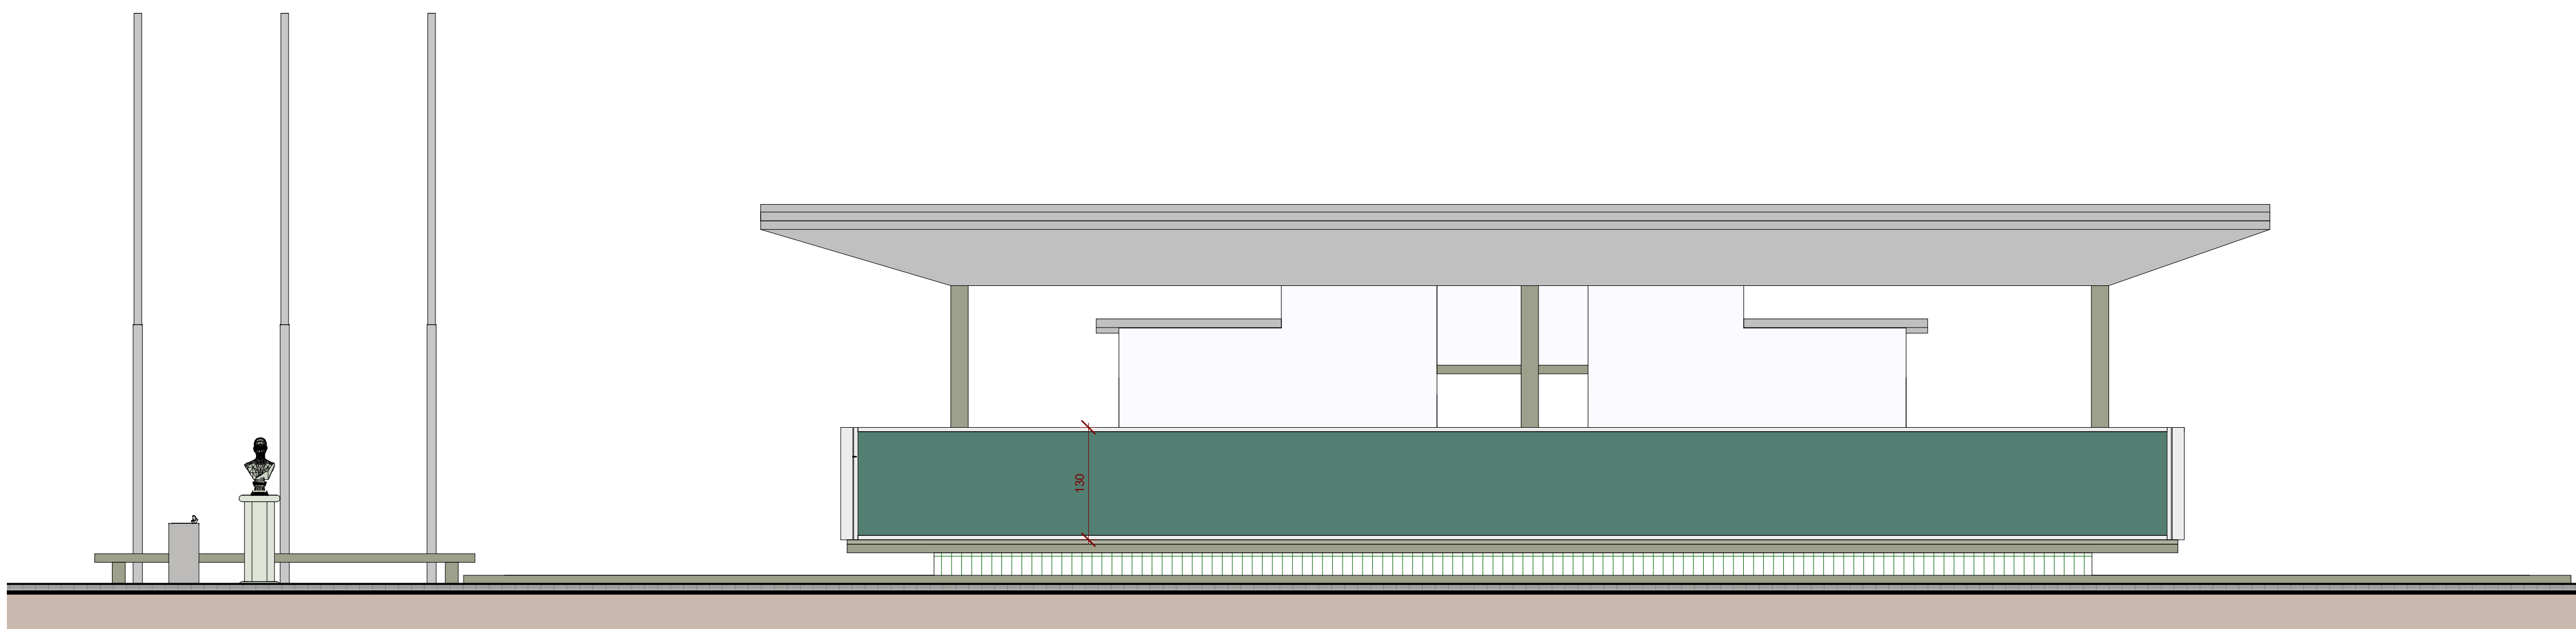


4 **FACHADA**
ESCALA - 1 : 50

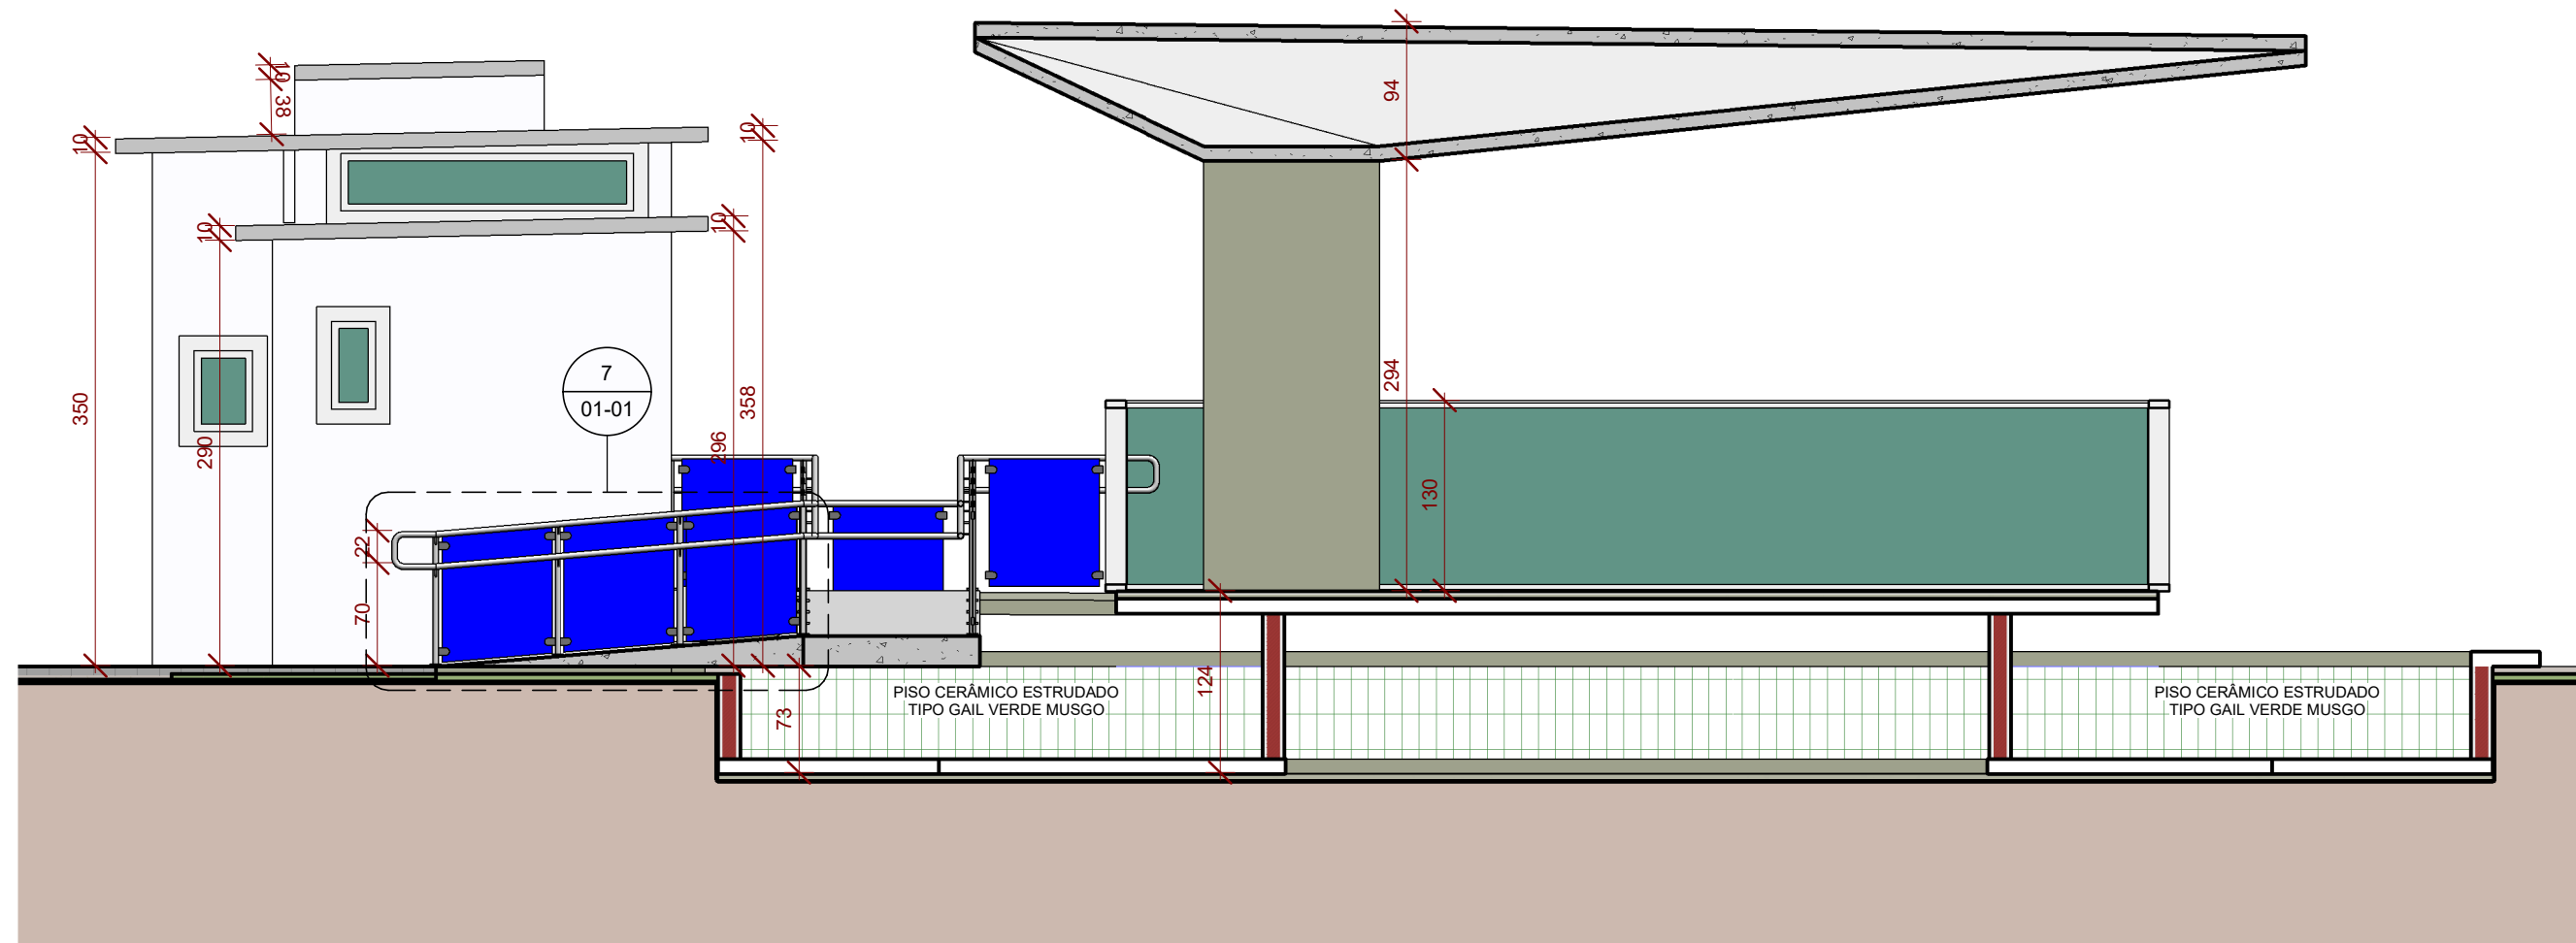

2 **AA**
ESCALA - 1 : 50

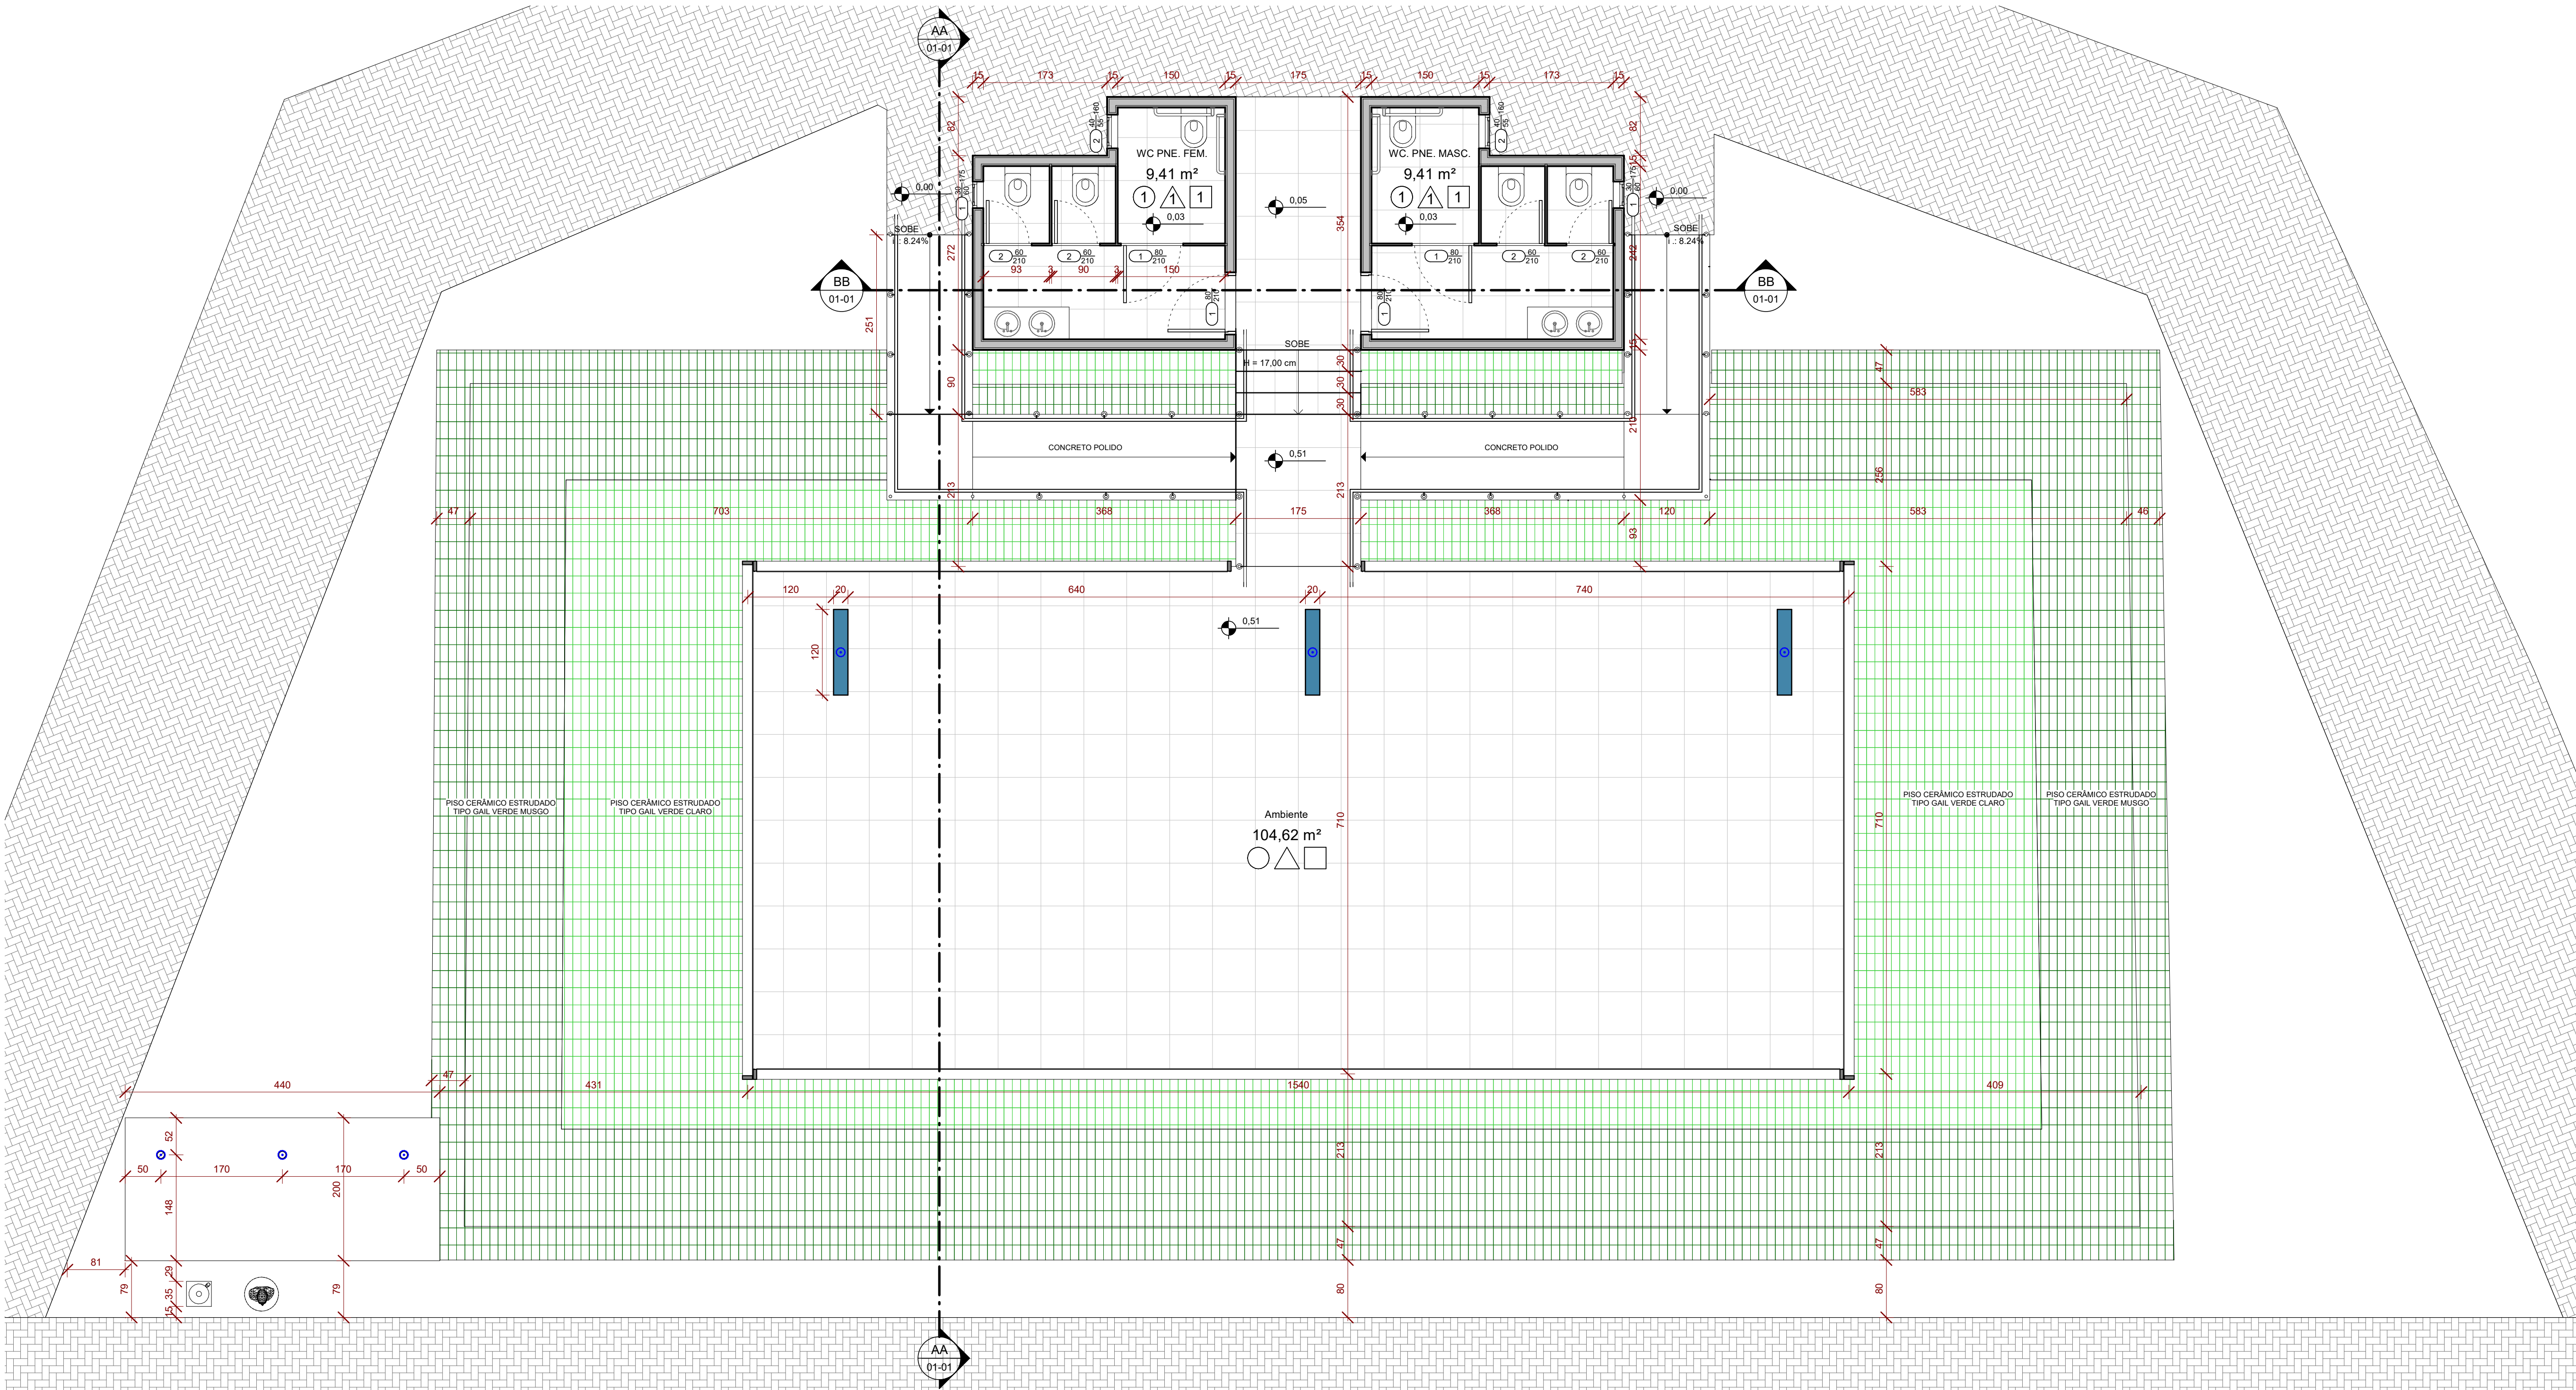

1 **PISO**
ESCALA - 1 : 50

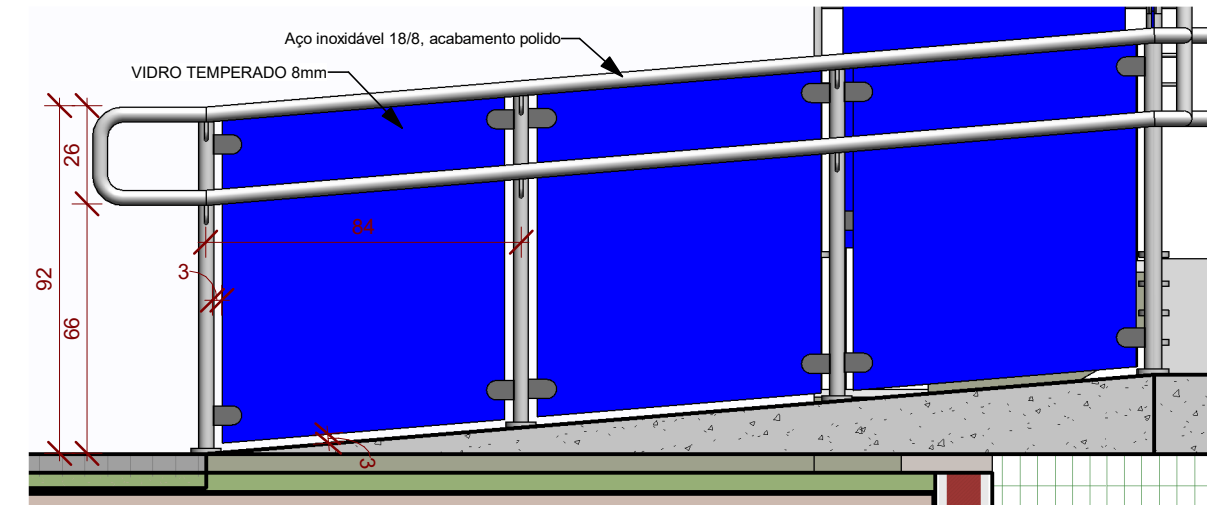

7 **AA - Chamada de detalhe 1**
ESCALA - 1 : 20

PISO	
TIPO	MATERIAL
01	PISO EM PORCELANATO BRANCO 60x60

TETO	
TIPO	MATERIAL
01	LAMEL DE CONCRETO IMPERMEABILIZADO COM MANA ASFALTICA

PAREDES	
TIPO	MATERIAL
01	PAREDE COM REBOCO E ACABAMENTO EM PINTURA BRANCO GEL

ESQUADRIAS - PORTAS					
TIPO	DESCRIÇÃO	DIMEN.	L	H	QUANT.
1	PORTA DE ABIR COM MOLA - 1 FOLHA	80x210	80	210	4
2	PORTA DE ABIR COM MOLA - 1 FOLHA	80x210	80	210	4

ESQUADRIAS - JANELAS					
TIPO	DESCRIÇÃO	DIMEN.	L	H	QUANT.
3	JANELA COM ESQUADRIA FIXA - 1 FOLHA	200x80	200	80	2
2	JANELA COM ESQUADRIA FIXA - 1 FOLHA	45x55	45	55	2
1	JANELA COM ESQUADRIA FIXA - 1 FOLHA	30x85	30	85	2

PREFEITURA:

CREA:

PROJETO ARQUITETÔNICO DO BANHEIRO/PALCO

ENDEREÇO: Av. Minas Gerais - Centro, Araguari - MG

PROPRIETÁRIO: ASSINATURAS: PREFEITURA MUNICIPAL DE ARAGUARI MG CNPJ: 16.829.640/0001-49

AUTOR DO PROJETO: FABRICIO RODRIGUES DA COSTA CREA: 161194-D/MG

ART DA OBRA:

TERRENO: 125040,58 m² CONSTRUÍDA: 230,33 m²

CONTÉUDO: PLANTA BAIXA DO PISO, CORTES E FACHADA

DATA: 12/11/2019

FOLHA: 01-01

ESCALA: Como indicado

DESENHO: MDM