




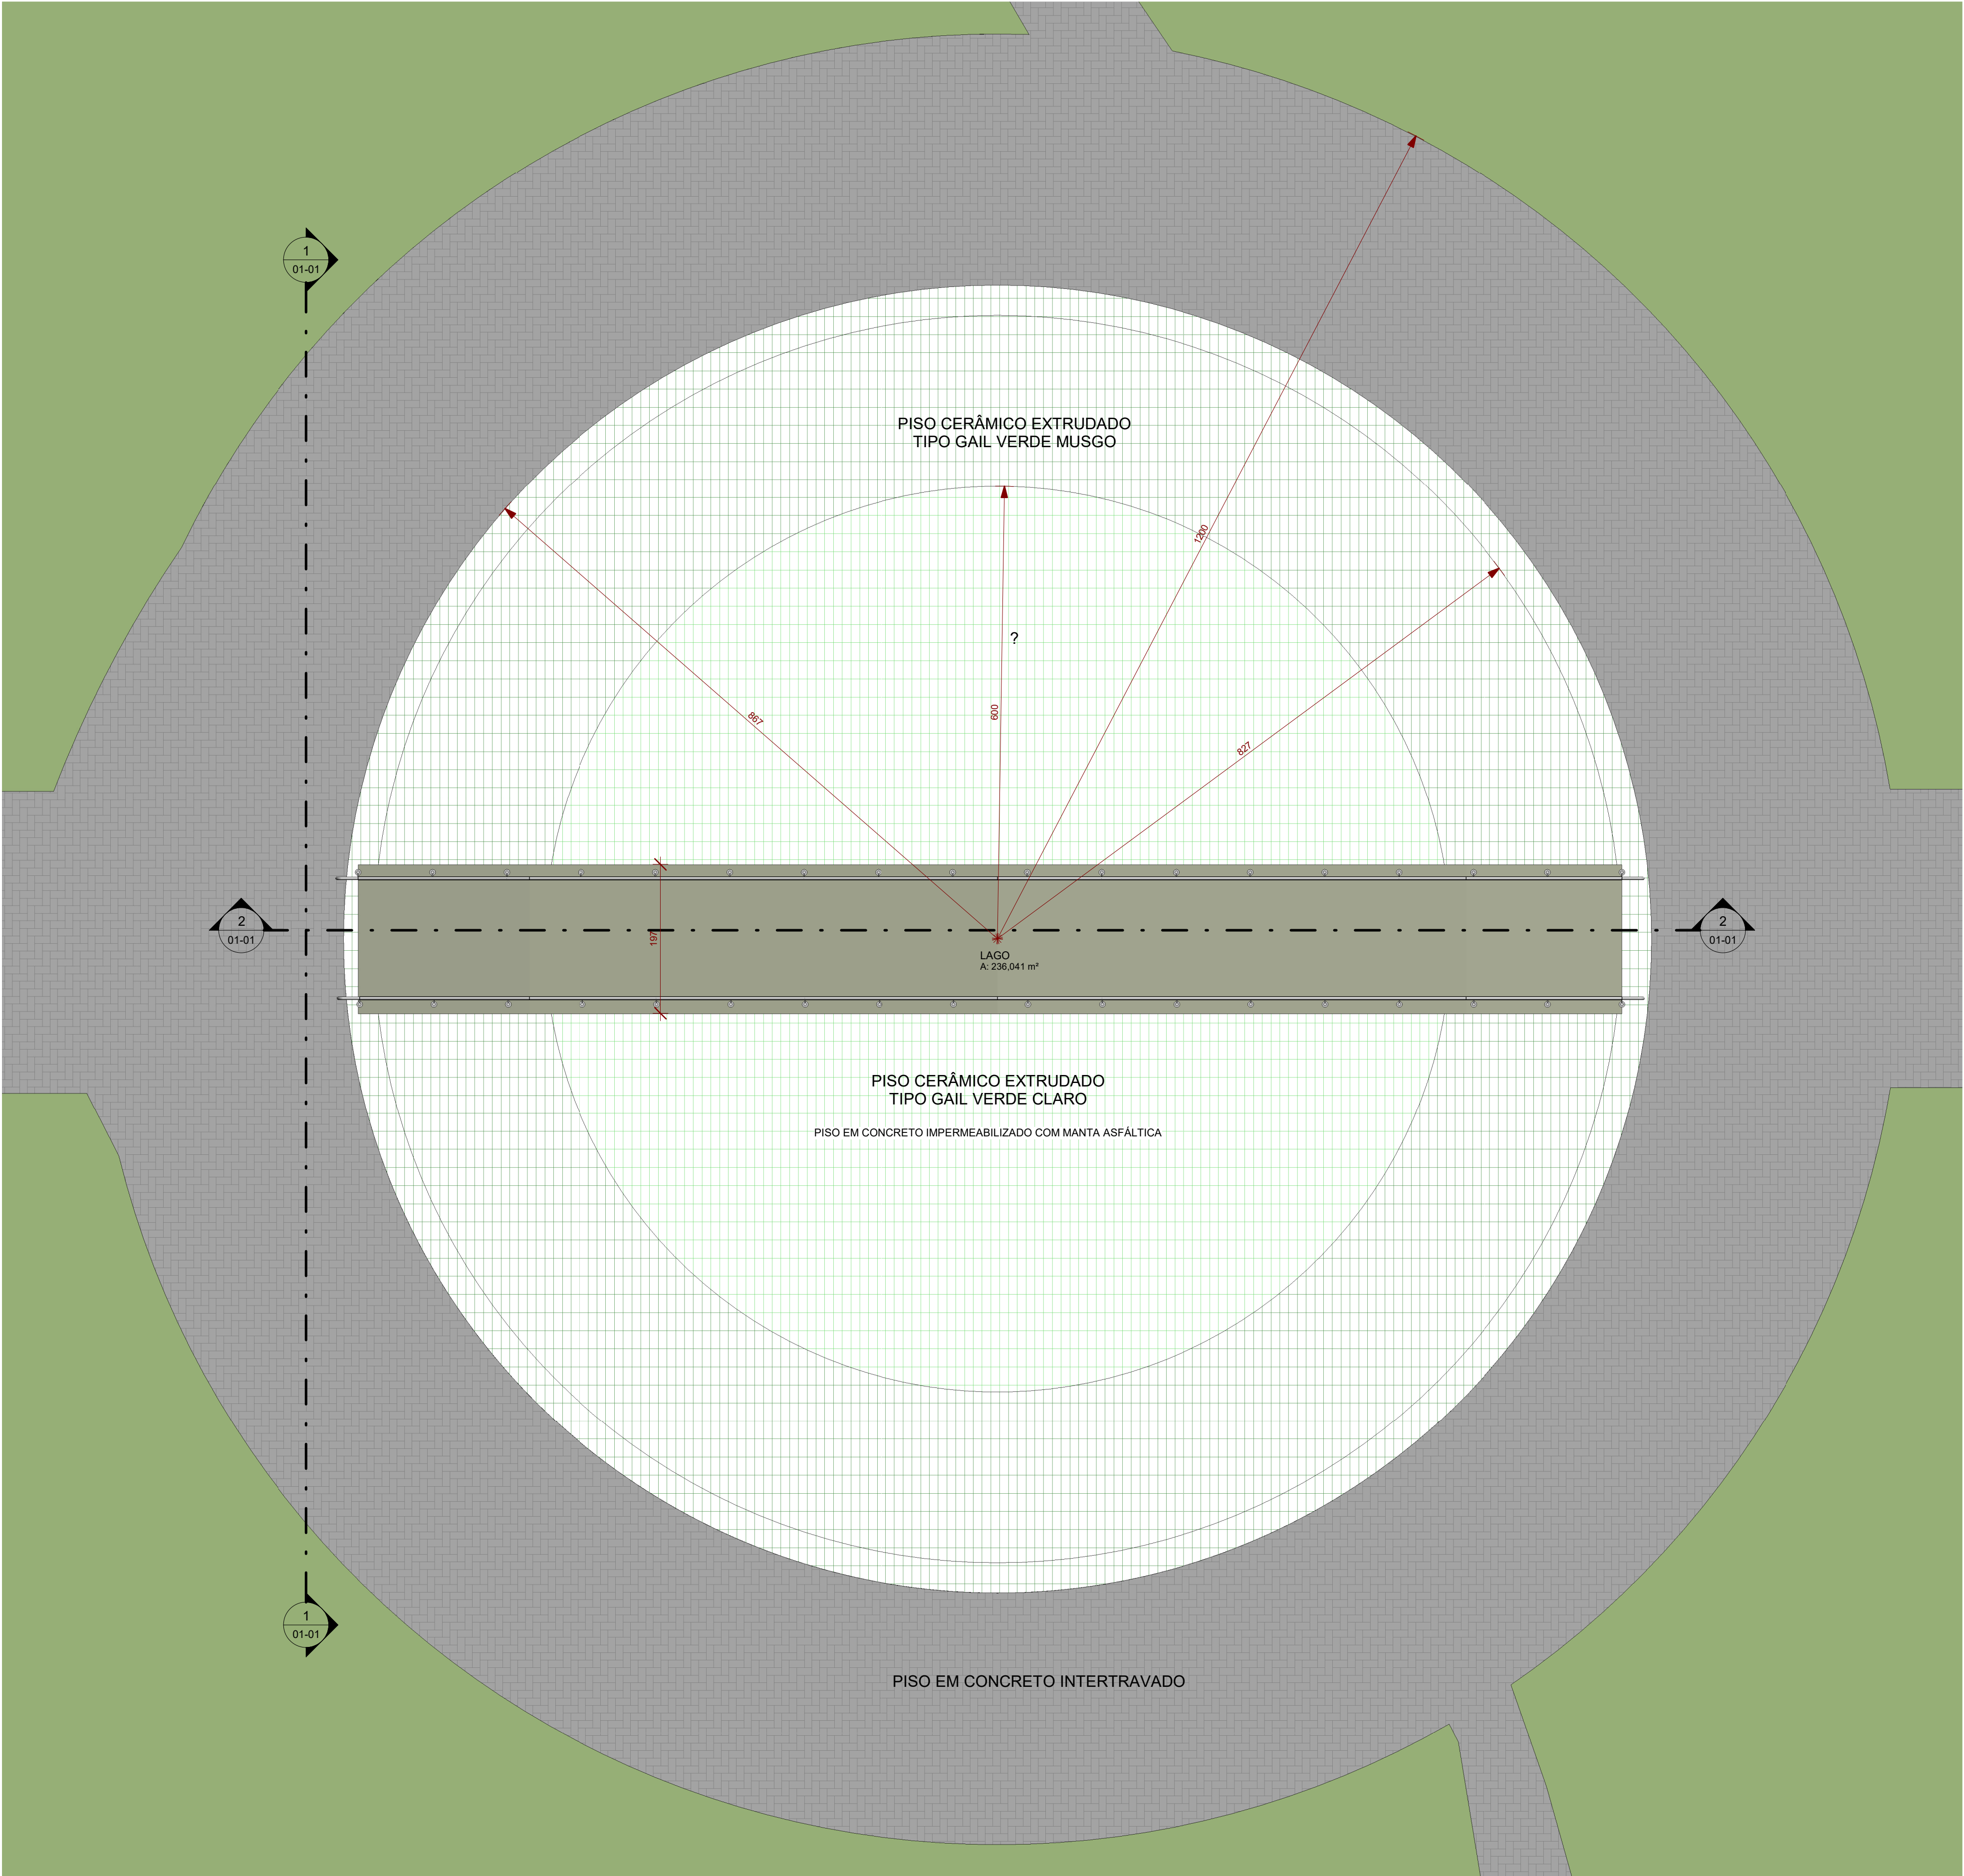


3 PLANTA DE PISO
ESCALA - 1 : 50

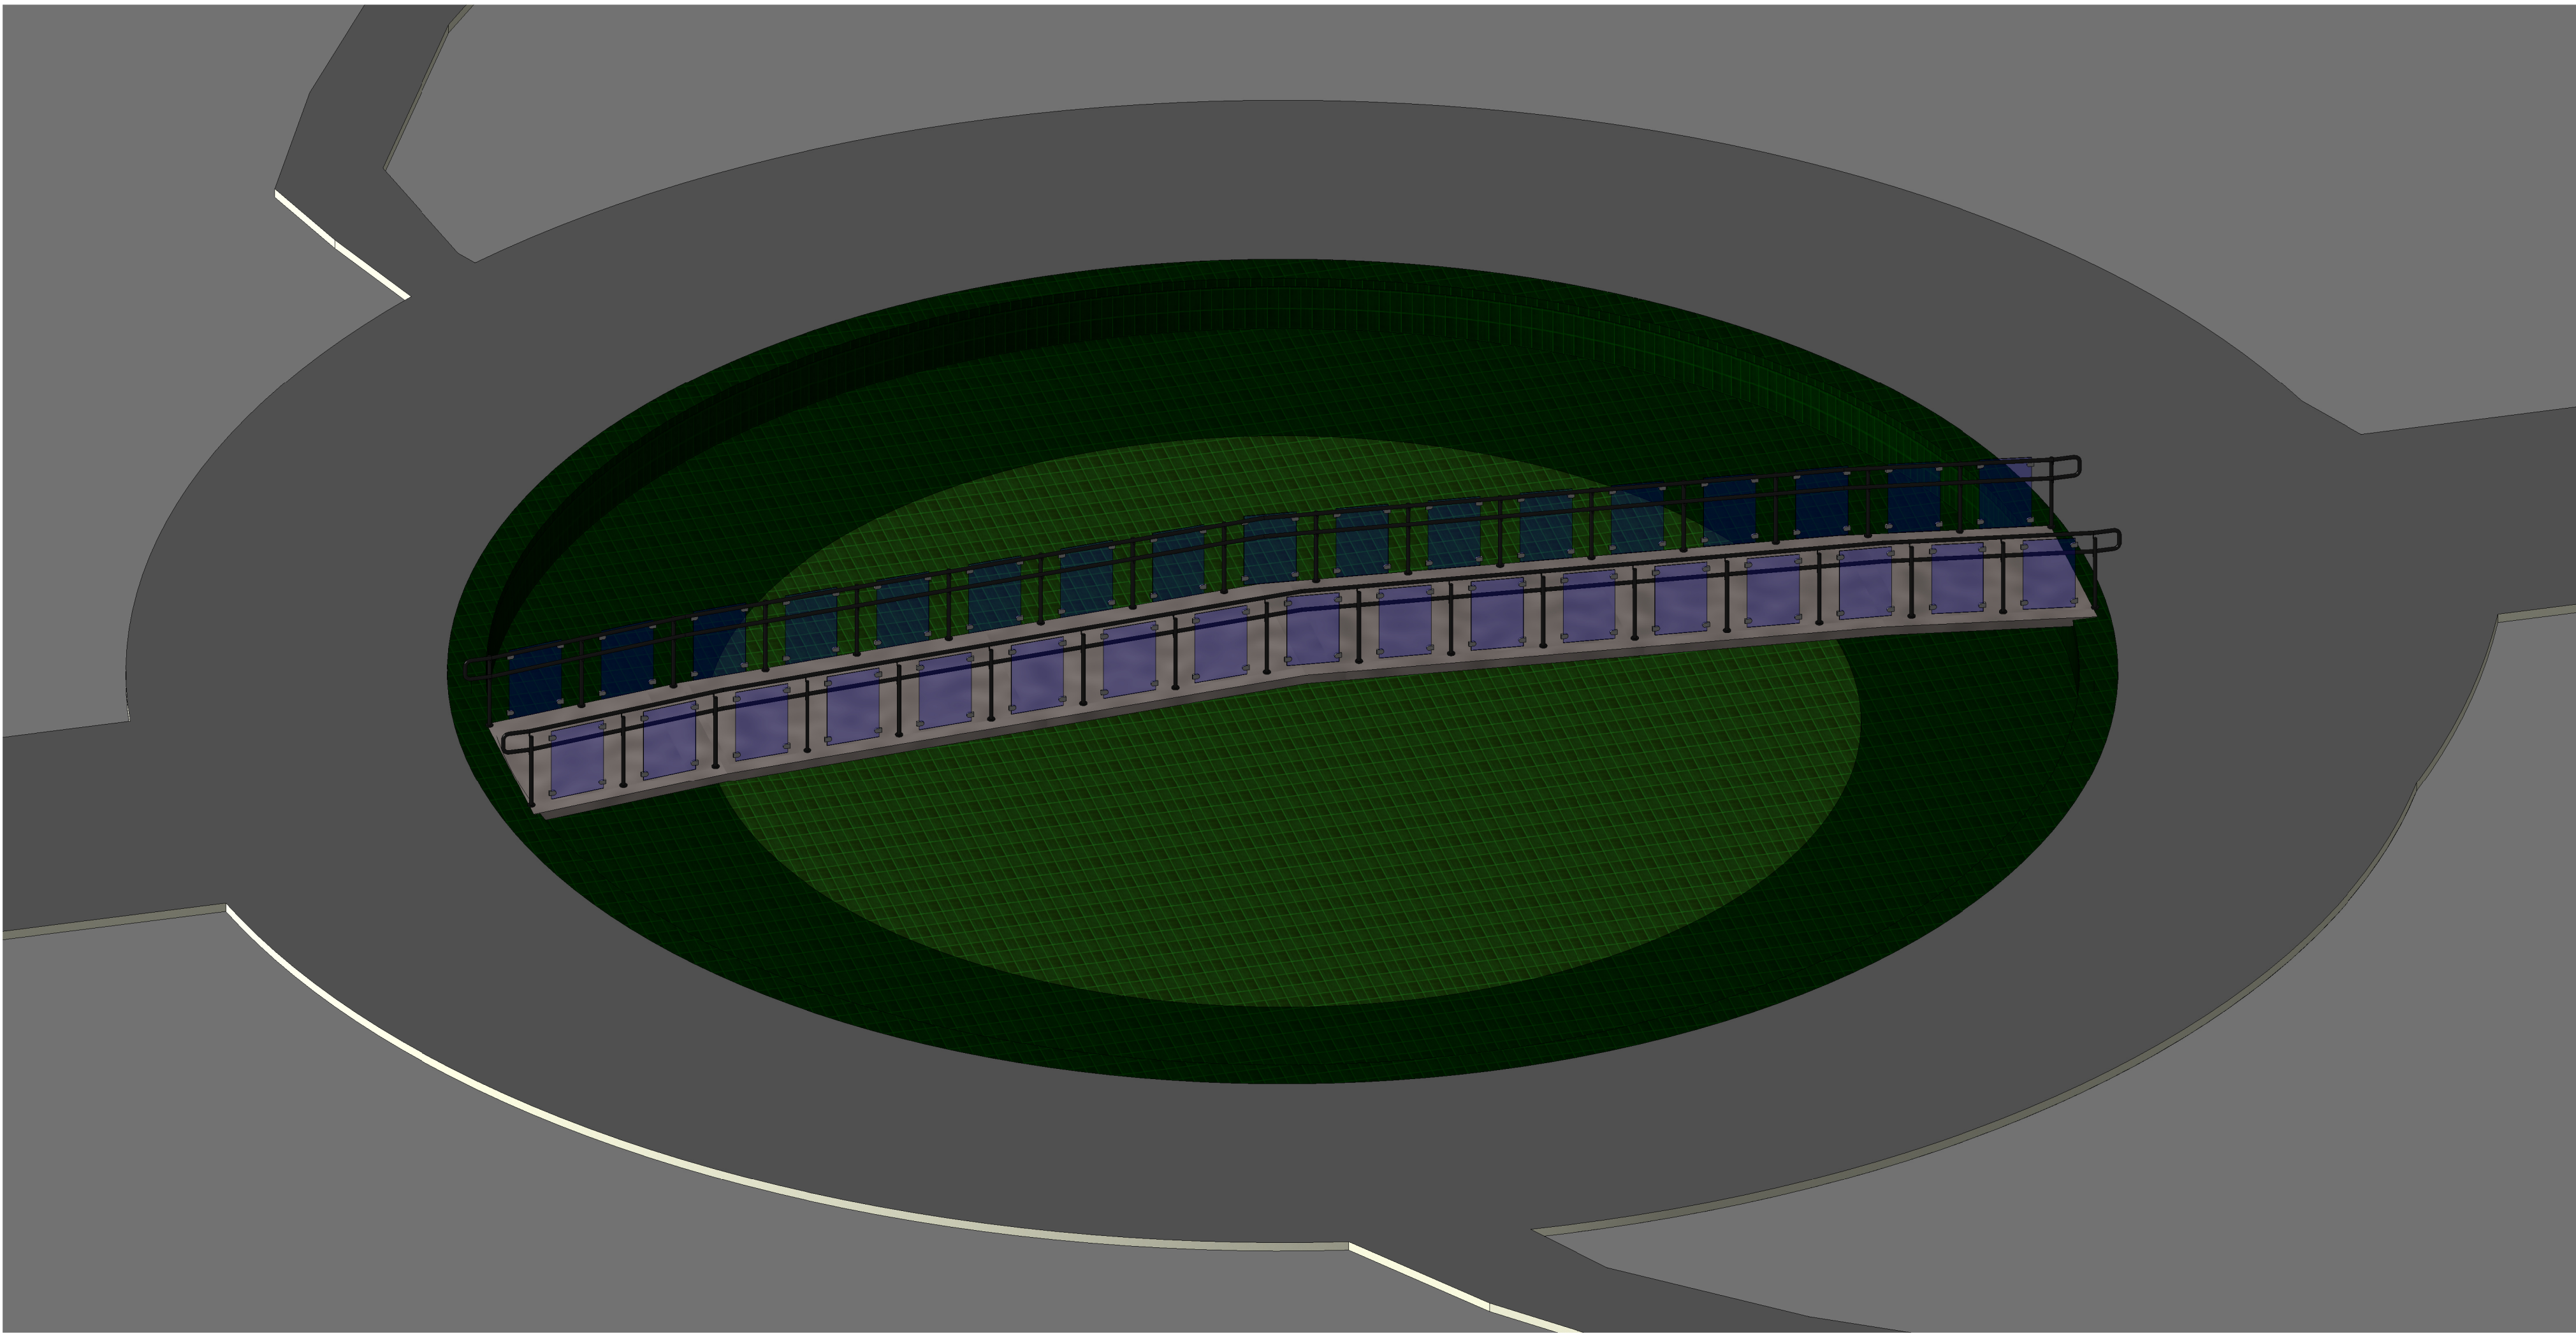

4 {3D}
ESCALA -

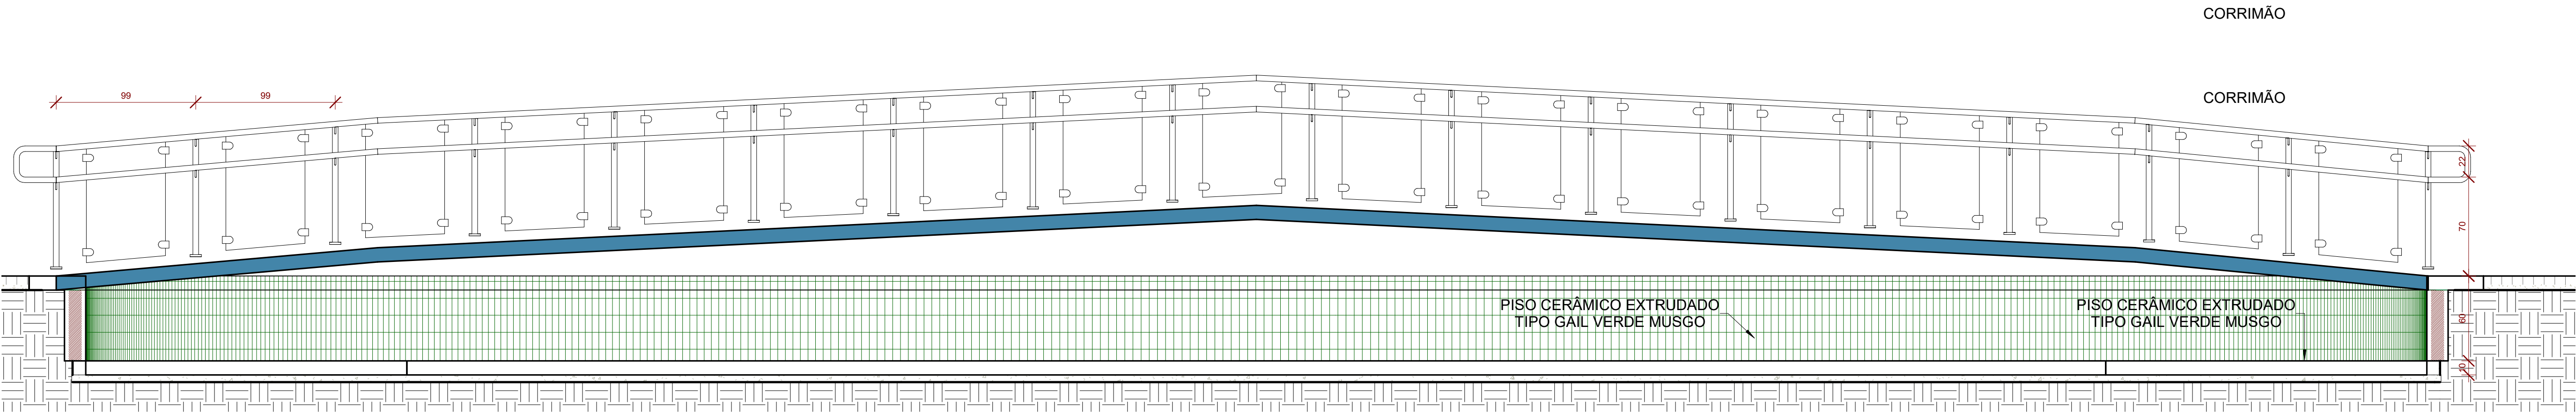

2 ESCALA - 1 : 25

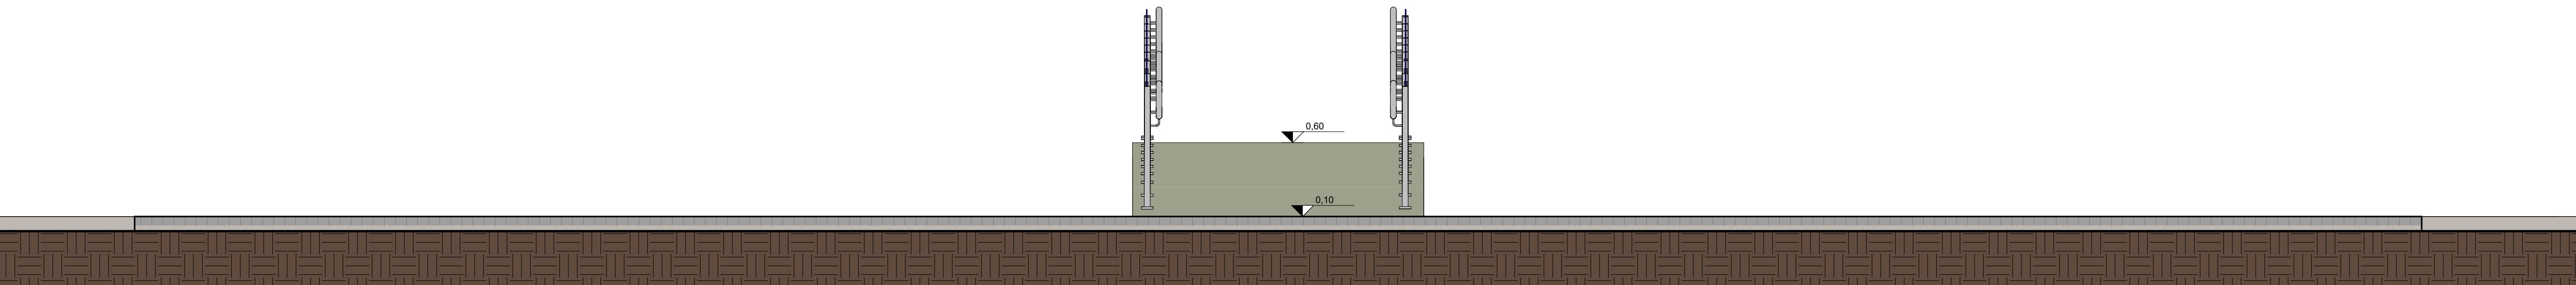

1 ESCALA - 1 : 25

PREFEITURA:	
Av. Minas Gerais - Centro, Araguaçu - MG	
CREA:	
LAGO	
ENDERECO:	
Av. Minas Gerais - Centro, Araguaçu - MG	
PROPRIETÁRIO:	ÁREAS:
PREFEITURA MUNICIPAL DE ARAGUAÇU - MG	TERRENO: 125040,560 m²
CNPJ: 16.829.640/0001-49	LAGO: 432.890 m²
AUTOR DO PROJETO:	
FABRICIO RODRIGUES DA COSTA	
CREA: 161194-DMG	
RUA DA OBRA:	
CONTÉUDO:	
PLANTA BAIXA DO PISO, CORTES E PERSPECTIVA 3D	
DATA:	12-11-2019
FOLHA:	01-01
ESCALA:	Como indicado
DESENHO:	MEM