



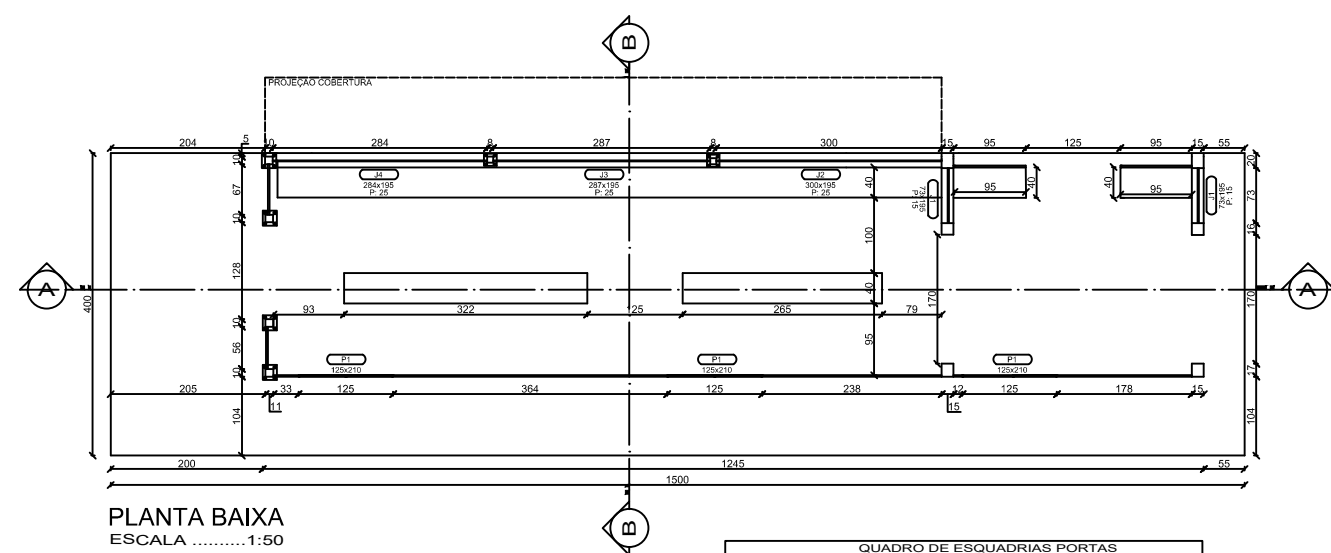


PLANTA BAIXA
ESCALA1:50


QUADRO DE ESQUADRIAS PORTAS					
QUID.	TIPO	FOLHAS	MATERIAL		
P1	125x210	03	PORTAL	00	METAL
QUADRO DE ESQUADRIAS JANELAS					
QUID.	TIPO	FOLHAS	MATERIAL		
J1	73x195	15	FIXO	01	VIDRO
J2	300x195	25	FIXO	01	VIDRO
J3	287x195	25	FIXO	01	VIDRO
J3	284x195	25	FIXO	01	VIDRO

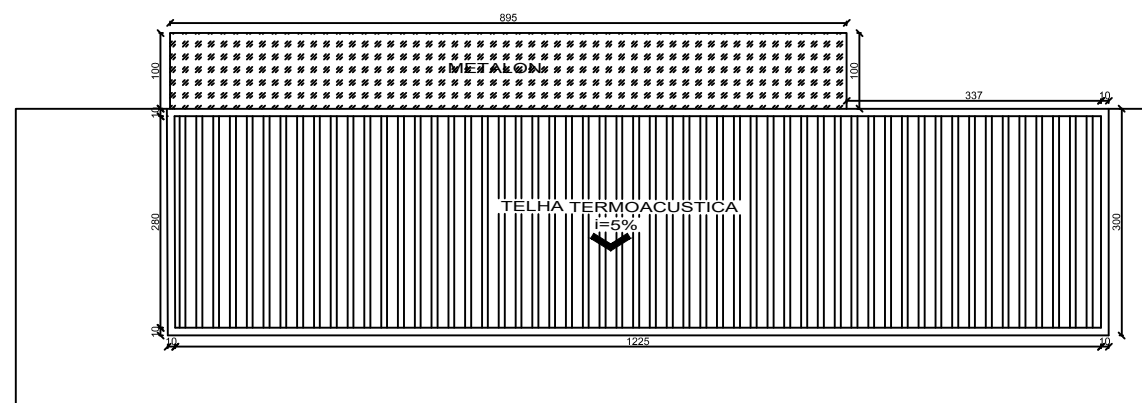


COBERTURA
ESCALA1:50

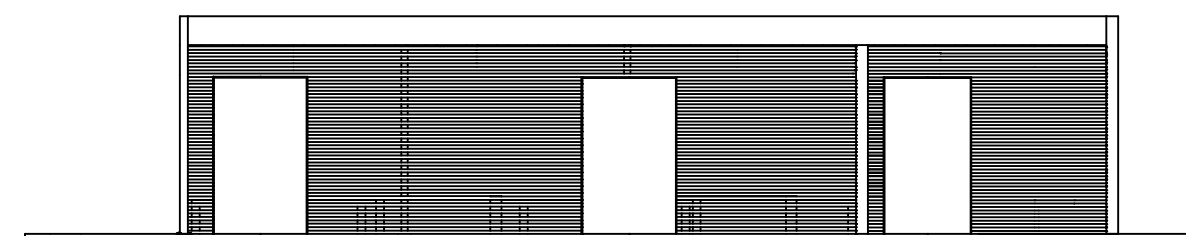


VISTA FRONTAL
ESCALA1:50

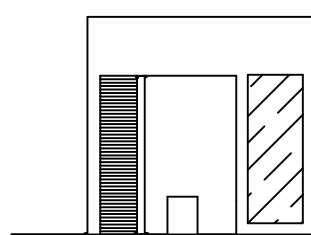


VISTA LATERAL DIREITA
ESCALA1:50

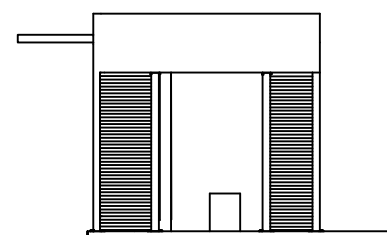


VISTA LATERAL ESQUERDA
ESCALA1:50

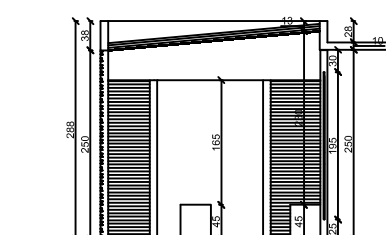

CORTE BB
ESCALA1:50

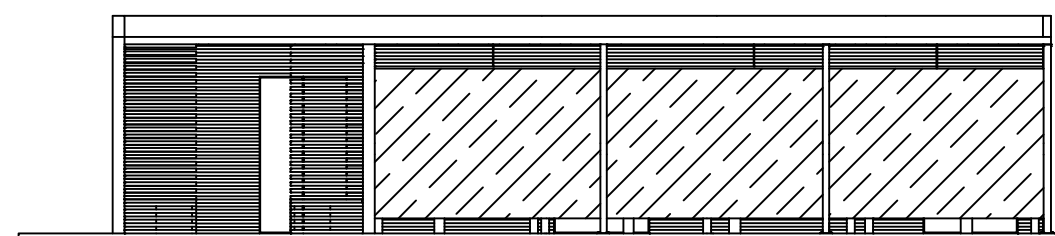

VISTA POSTERIOR
ESCALA1:50

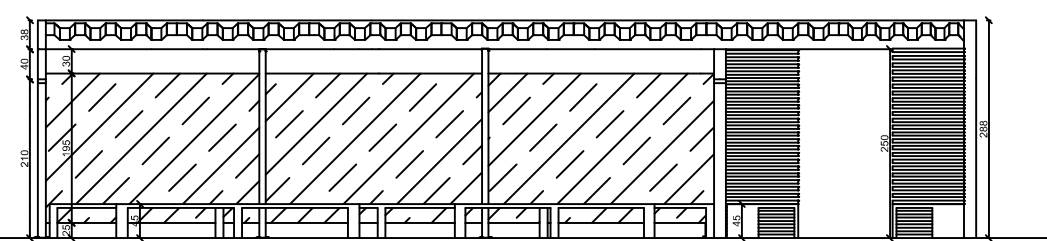

CORTE AA
ESCALA1:50

PREFEITURA MUNICIPAL DE ARAGUARI

PROJETO ARQUITETÔNICO
ABRIGO PARA PONTO DE ÔNIBUS

IDENTIFICAÇÃO
PONTOS DE ÔNIBUS A
SEREM INSTALADOS NA
PRAÇA GETÚLIO VARGAS

ARAGUARI/MG

LEGENDA

QUADRO DE ÁREAS

ÁREA DO MÓDULO:
68,95m²

Pref.: PREFEITURA MUNICIPAL DE ARAGUARI.

Proj.: MARIA APARECIDA DE LIMA
ARQ.: CAU A. 9236-3

PROJ.

CREA

JULHO-2019
PROJETO DE MÓDULO PARA ABRIGO DE PONTO DE ÔNIBUS

PROJETO ARQUITETÔNICO

1/1