




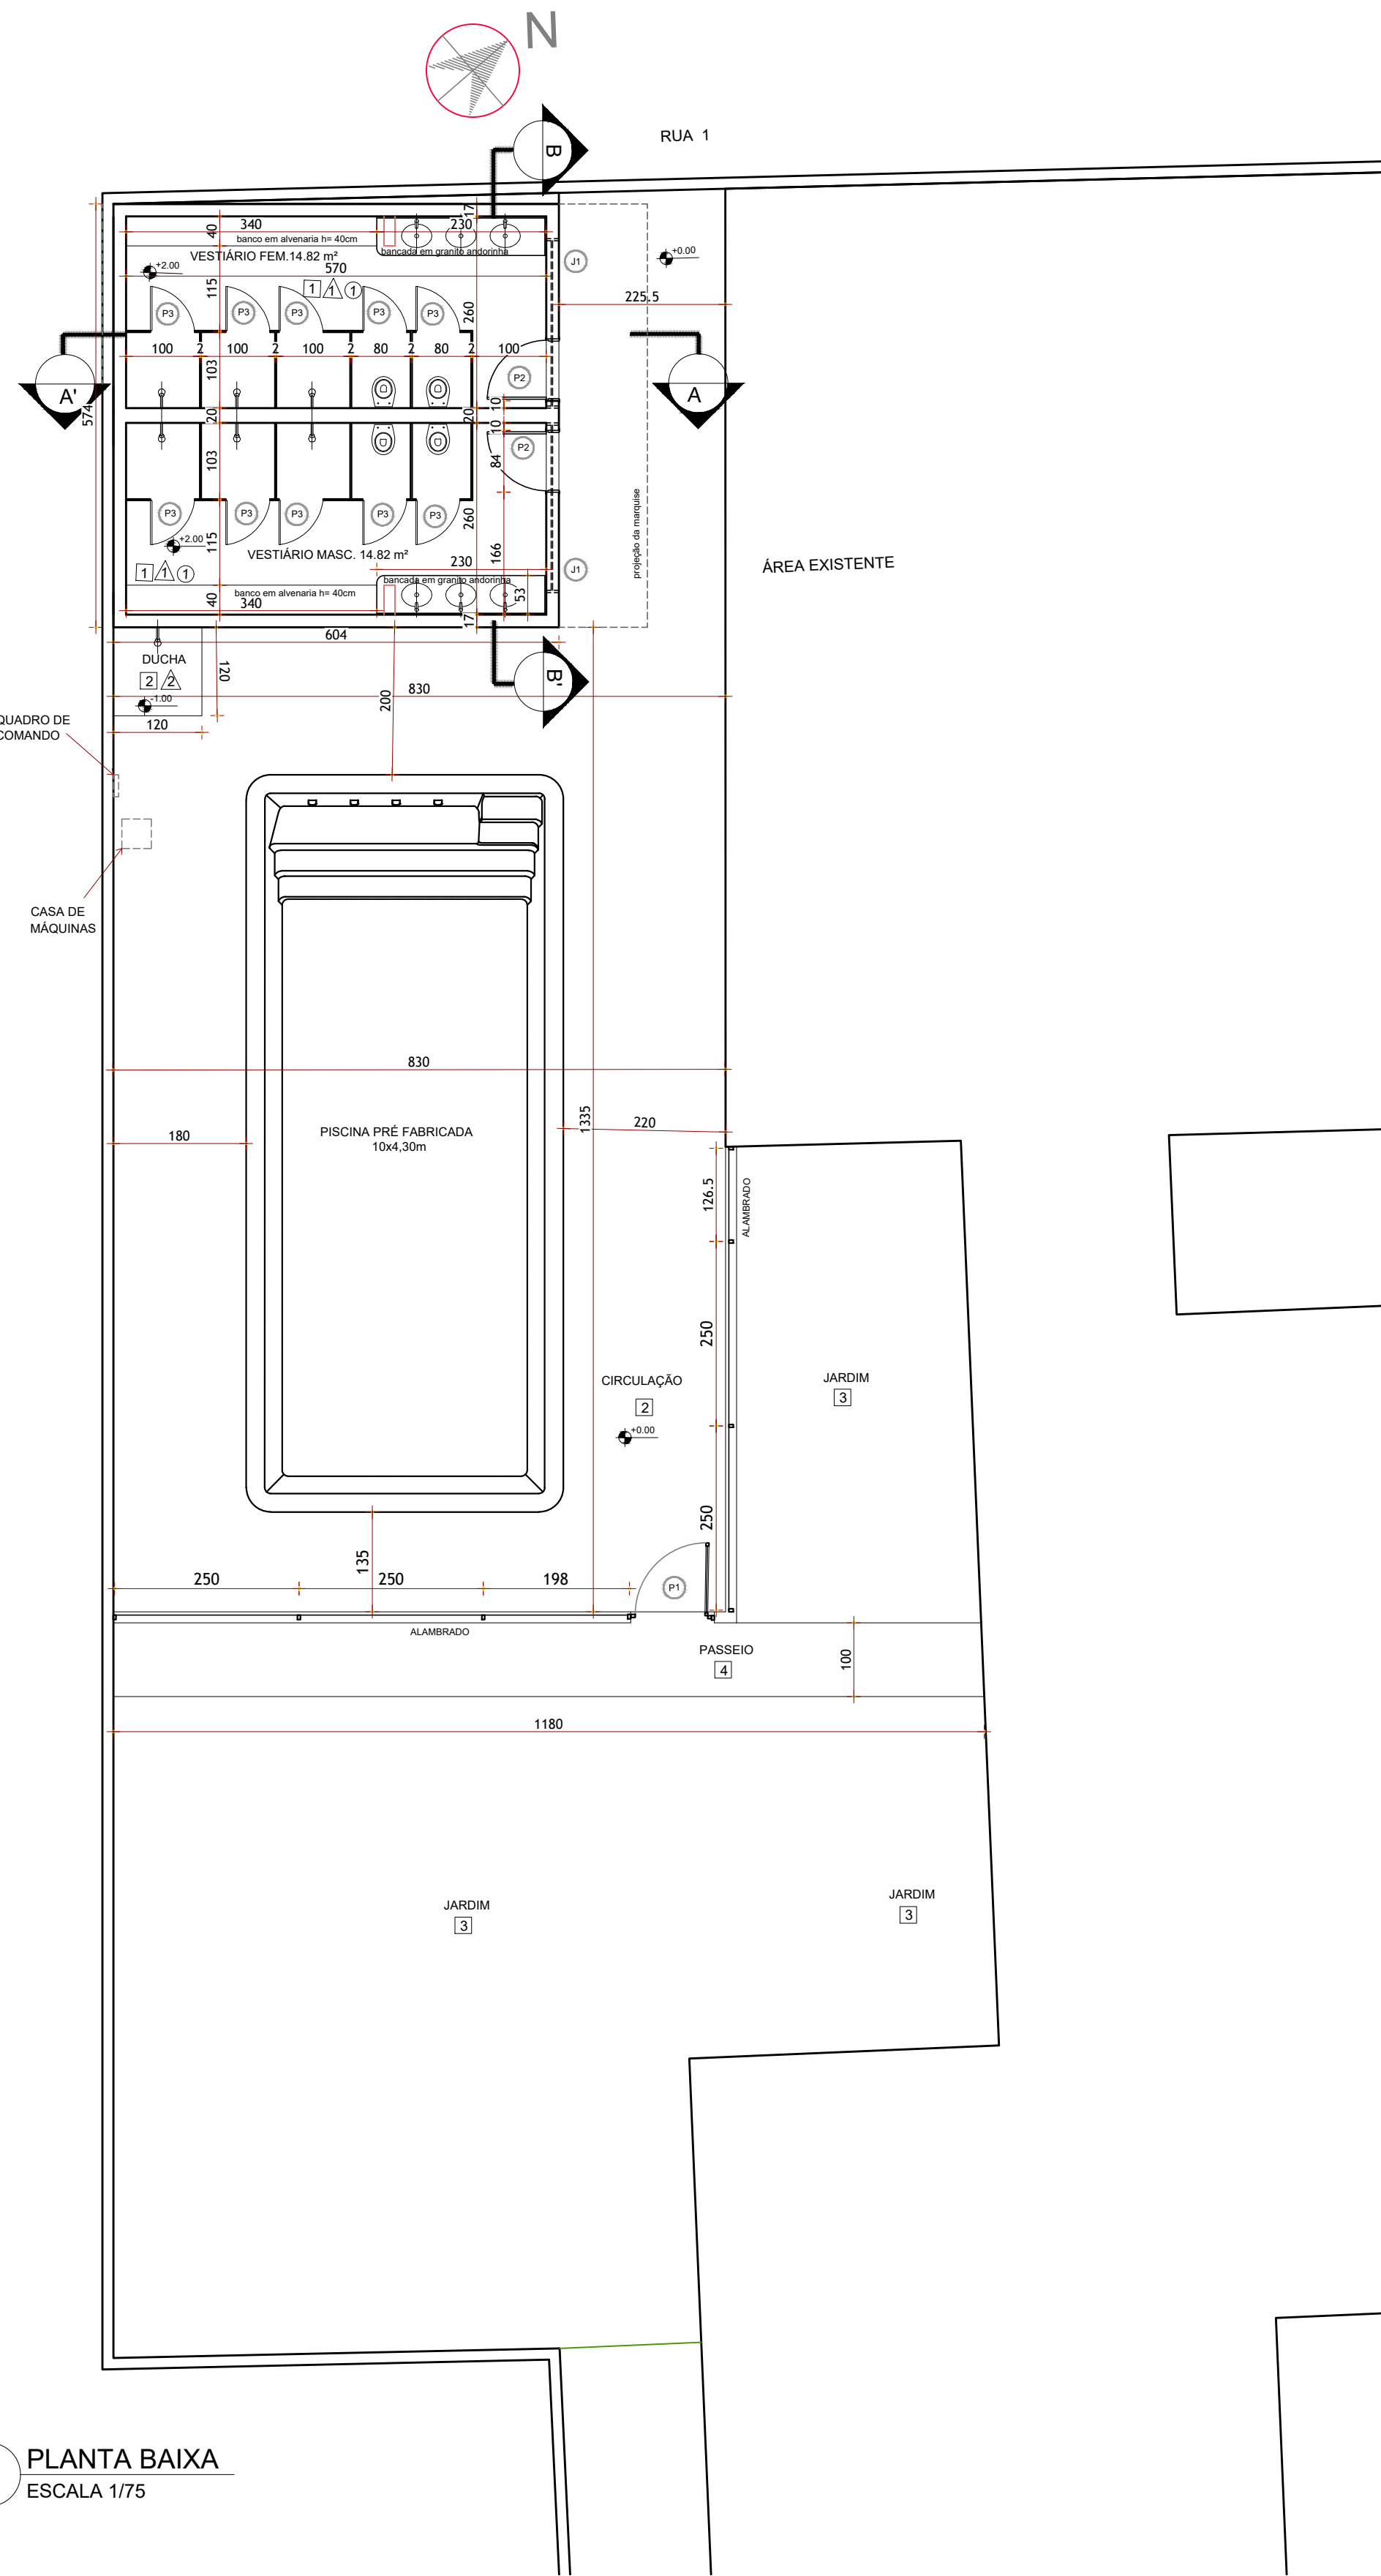


1 PLANTA BAIXA
ESCALA 1/75

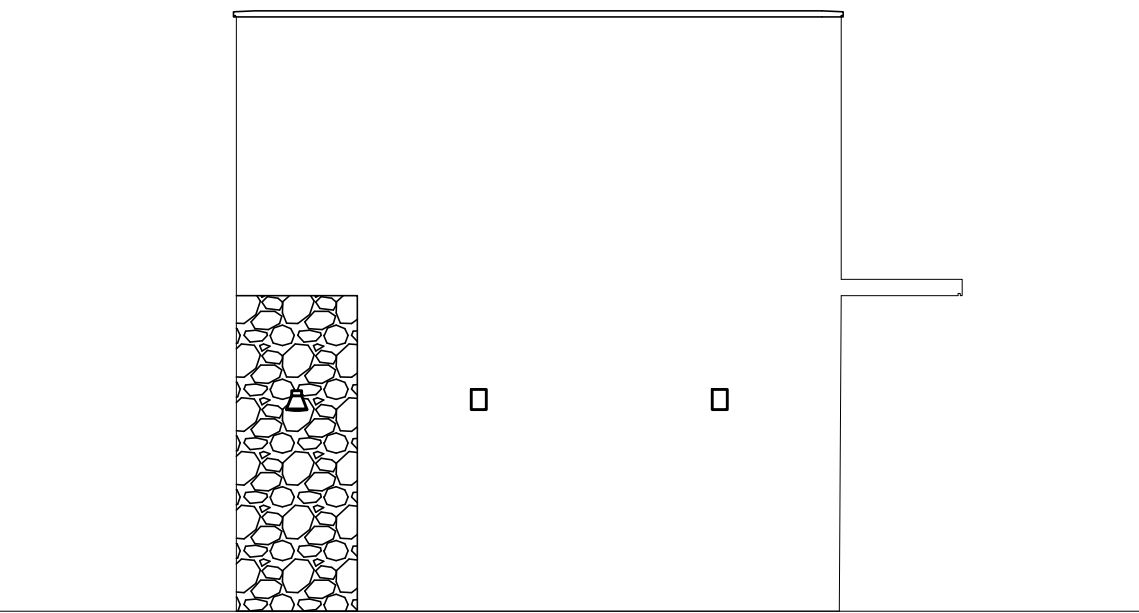


2 FACHADA
ESCALA 1/75

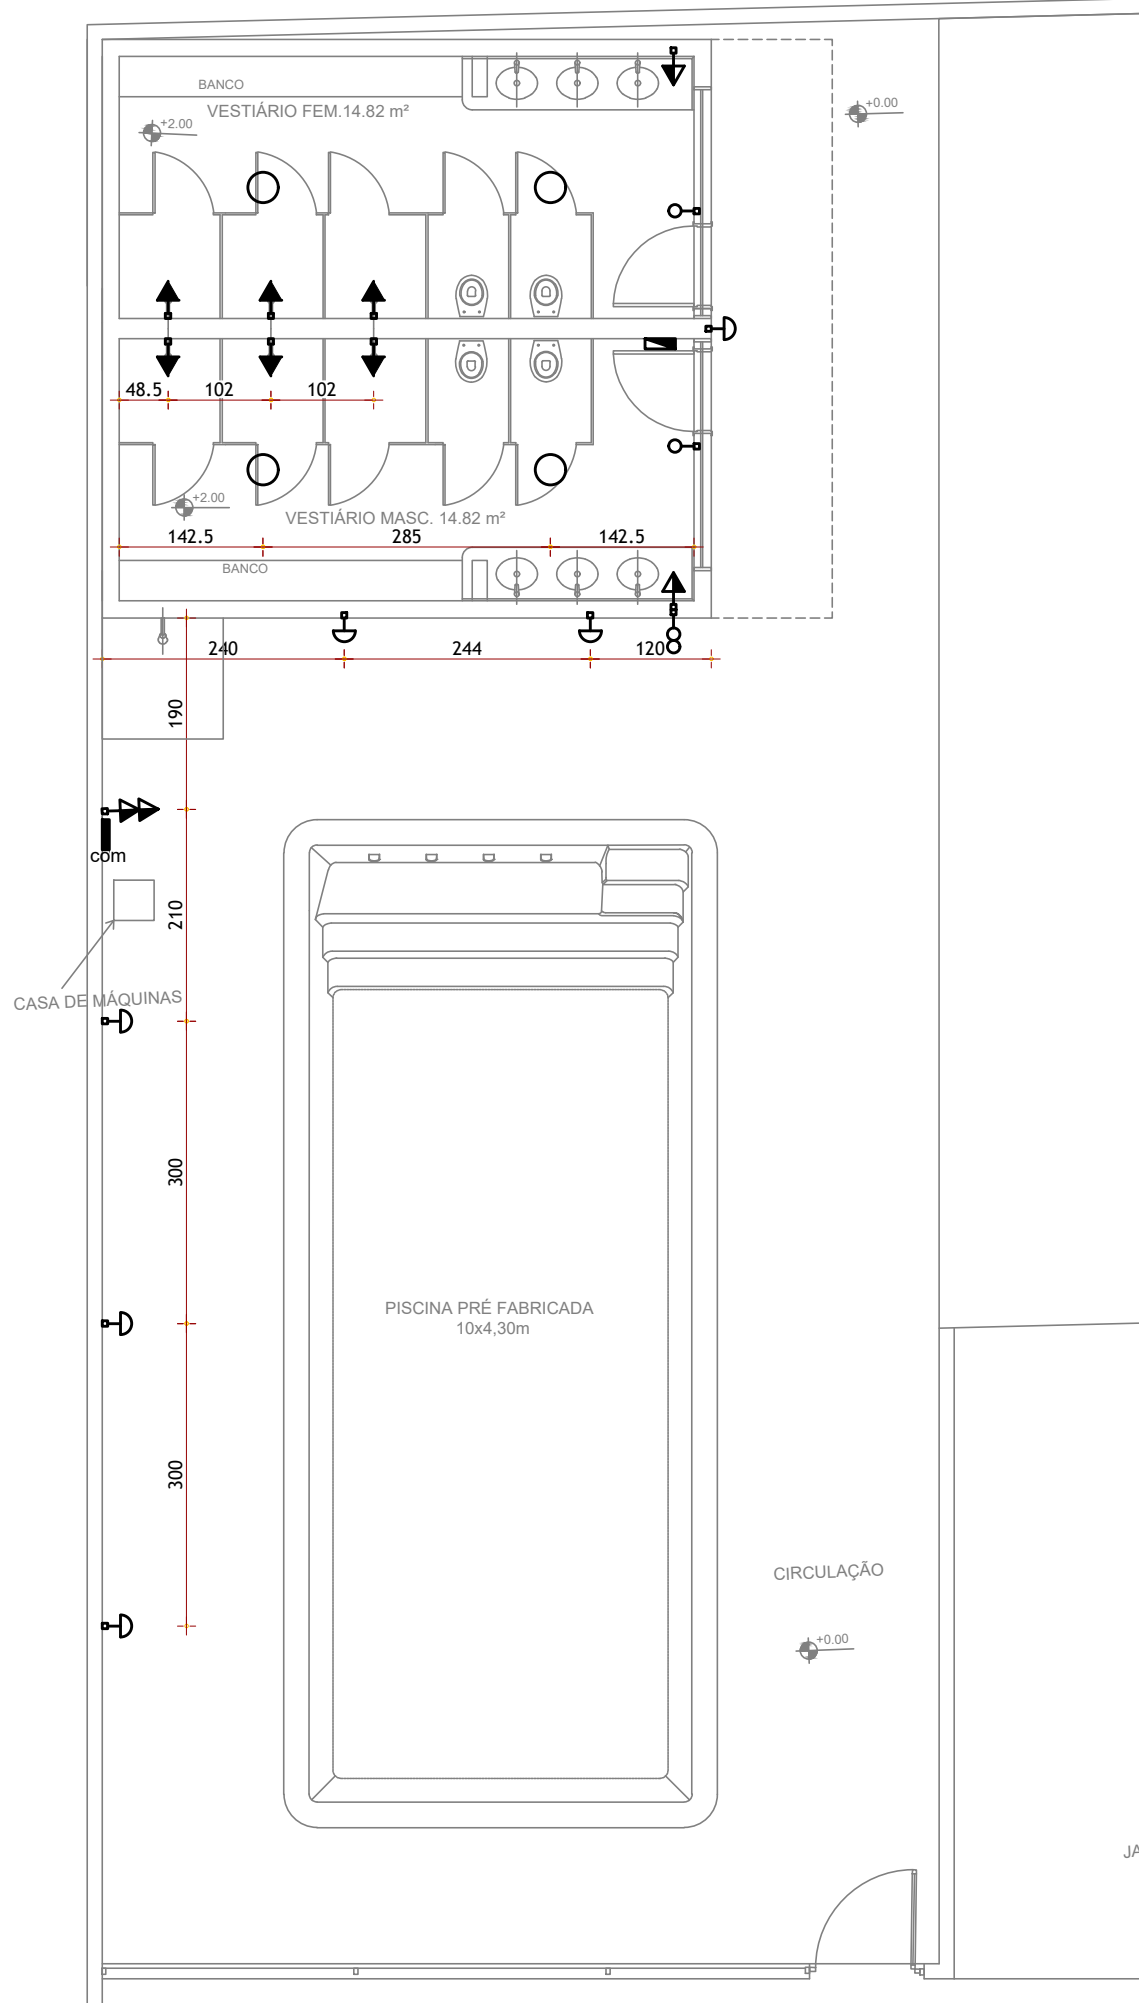


3 PONTOS ELÉTRICOS
ESCALA 1/75

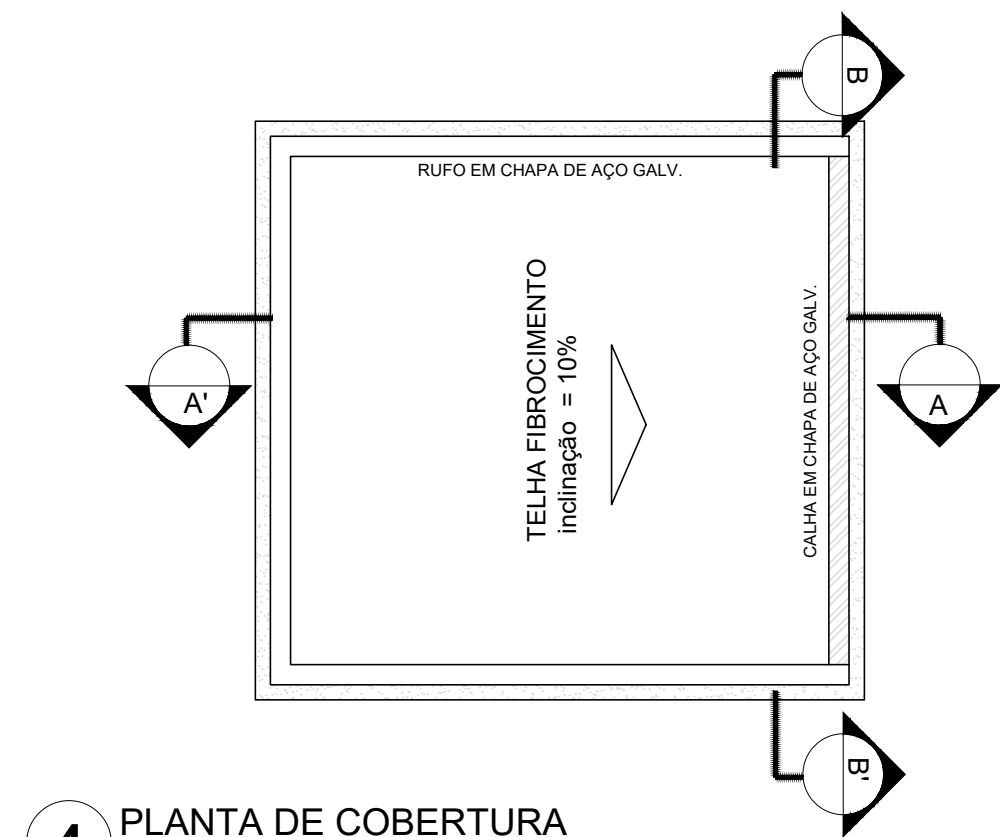


4 PLANTA DE COBERTURA
ESCALA 1/75

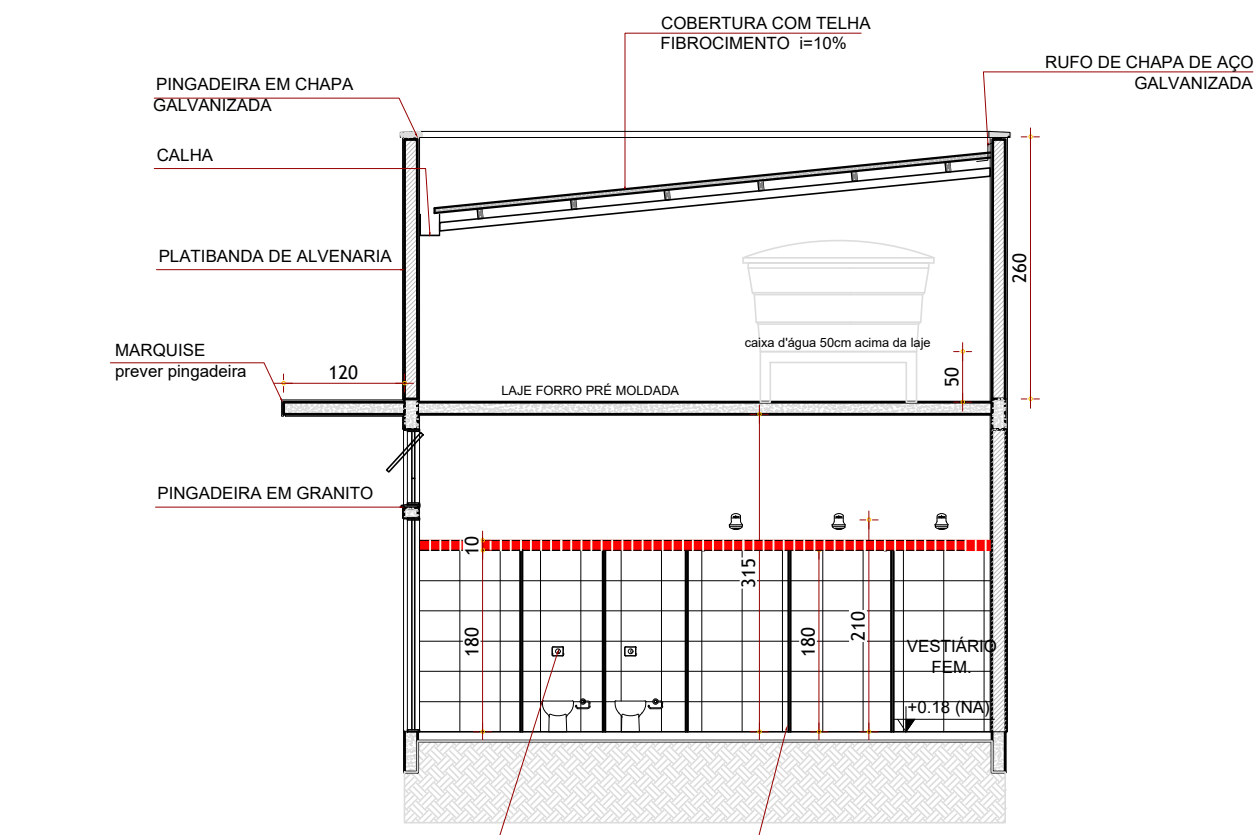


5 CORTE AA'
ESCALA 1/75

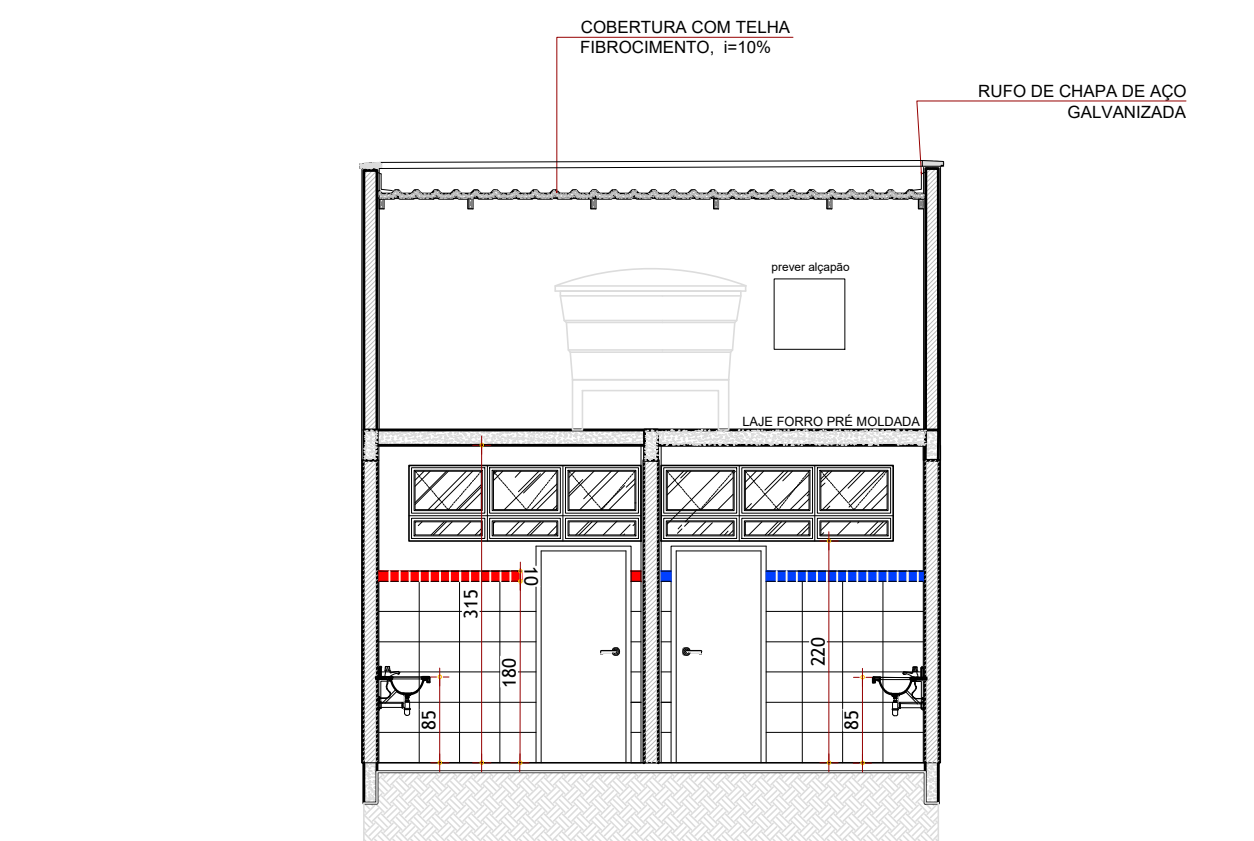

6 CORTE BB'
ESCALA 1/75

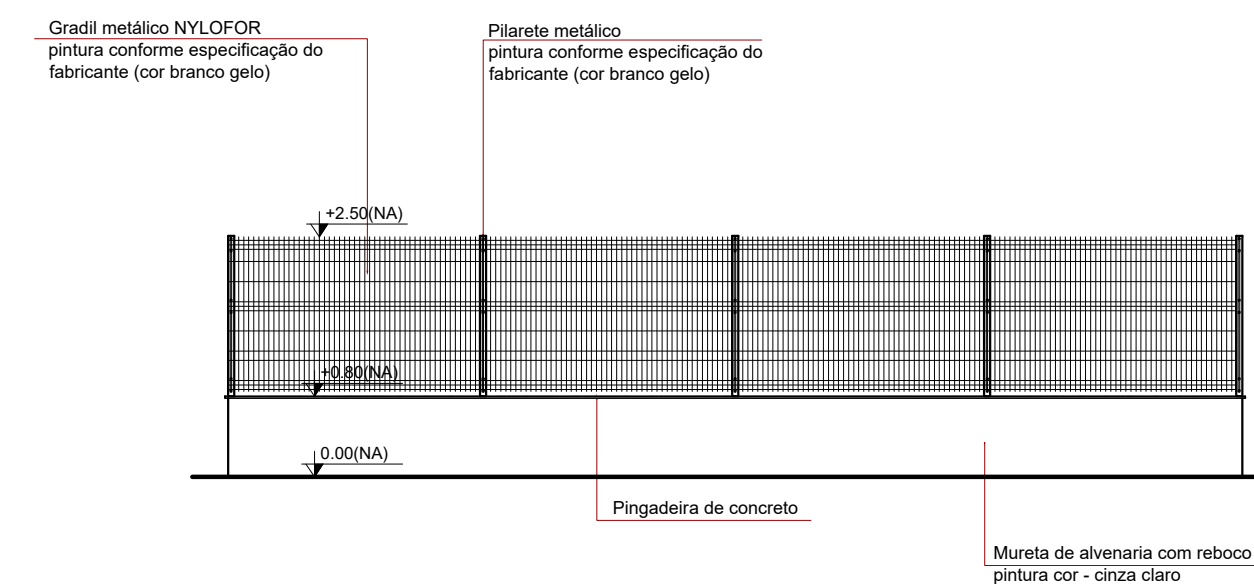

7 DETALHE ALAMBRADO
ESCALA 1/75

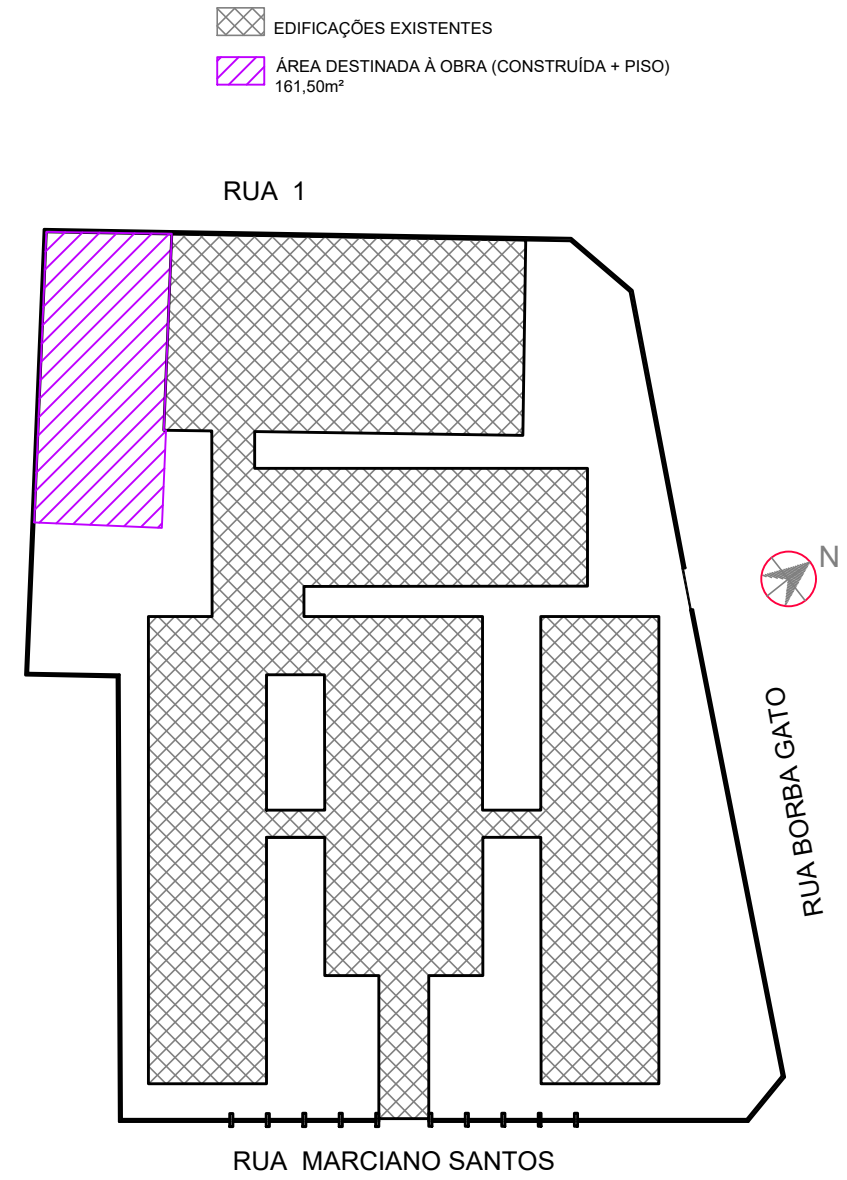

8 PLANTA DE LOCAÇÃO
ESCALA 1/200

ESPECIFICAÇÕES	
☐	PISO
1 - PORCELANATO	
2 - PISO EM PEDRA OURO VERDE	
3 - GRAMADO EXISTENTE	
4 - CIMENTADO LISO DESEMPENADO	
☐	PAREDE
1 - CERÂMICA 30x40cm, COR BRANCO GELO ATÉ H=1,80m, FAIXA CERÂMICA 10x10cm (Vermelha para Fem. e Azul para Masc.) E PINTURA ACRÍLICA COR BRANCO GELO	
2 - PEDRA OURO VERDE até h=3,00m	
☐	TETO
1 - LAJE FORRO COM PINTURA EM LATEX COR BRANCO NEVE	

LEGENDA DE PORTAS E PORTÕES					
REF.	Dimensões (cm)	Quantidade	TIPO	MATERIAL	AMBIENTES
(P1)	100 x 220	1	01 folha - de abrir	PORTÃO METÁLICO	ACESSO PISCINA
(P2)	80 x 210*	2	01 folha - de abrir	ALUMINIO	VESTIÁRIOS
(P3)	60 x 160**	10	01 folha - de abrir	ALUMINIO	VESTIÁRIOS
LEGENDA DE JANELAS					
REF.	Dimensões (cm)	Quantidade	h do peitoril(cm)/Tipo	MATERIAL	AMBIENTES
(J1)	230 x 75	02	220 cm - MAXIM AR	ALUMINIO	VESTIÁRIOS
* Soleira em granito cinza andorinha					
** A porta P3 estará 20 cm acima do piso					

legenda de pontos elétricos	
	2 tomadas médias a 1,20m do piso
	Tomada média a 1,20m do piso
	Tomada alta a 1,80m do piso
	Interruptor simples 1 tecla a 1,20m do piso
	Interruptor 2 teclas a 1,20m do piso
	Luminária p/ lâmpada led na parede
	Luminária p/ lâmpada led no teto
	Quadro de distribuição
	Quadro de comando da piscina

PREFEITURA MUNICIPAL DE ARAGUARI SECRETARIA MUNICIPAL DE EDUCAÇÃO

TÍTULO: PROJETO DE CONSTRUÇÃO DE PISCINA RECREATIVA E VESTIÁRIO
CEM REALINO ELIAS CARRIJO

LOCAL: Rua Marciano Santos, 595, DISTRITO DE AMANHECE
ARAGUARI - MG

ASSINATURAS:
PROPRIETÁRIO: PREFEITURA MUNICIPAL DE ARAGUARI
CNPJ: 16.829.640/0001-49

PROJETO: GABRIELA DE OLIVEIRA BERTULICI
CAU A231885-7

CONTEÚDO
PLANTAS, LOCAÇÃO, CORTES, FACHADA, QUADROS

FORMATO A1 - 594 x 841
DATA ABR./2021
ESCALA INDICADA
DESENHO GABRIELA

ÁREAS:
ÁREA DO TERRENO: 2.231,75 m²
ÁREA EXISTENTE: 1.308,52m²
ÁREA NOVA
CONSTRUIDA (VESTIÁRIO): 34,66 m²
ÁREA TOTAL CONSTRUIDA:
1.343,18 m²

FOLHA
ÚNICA