
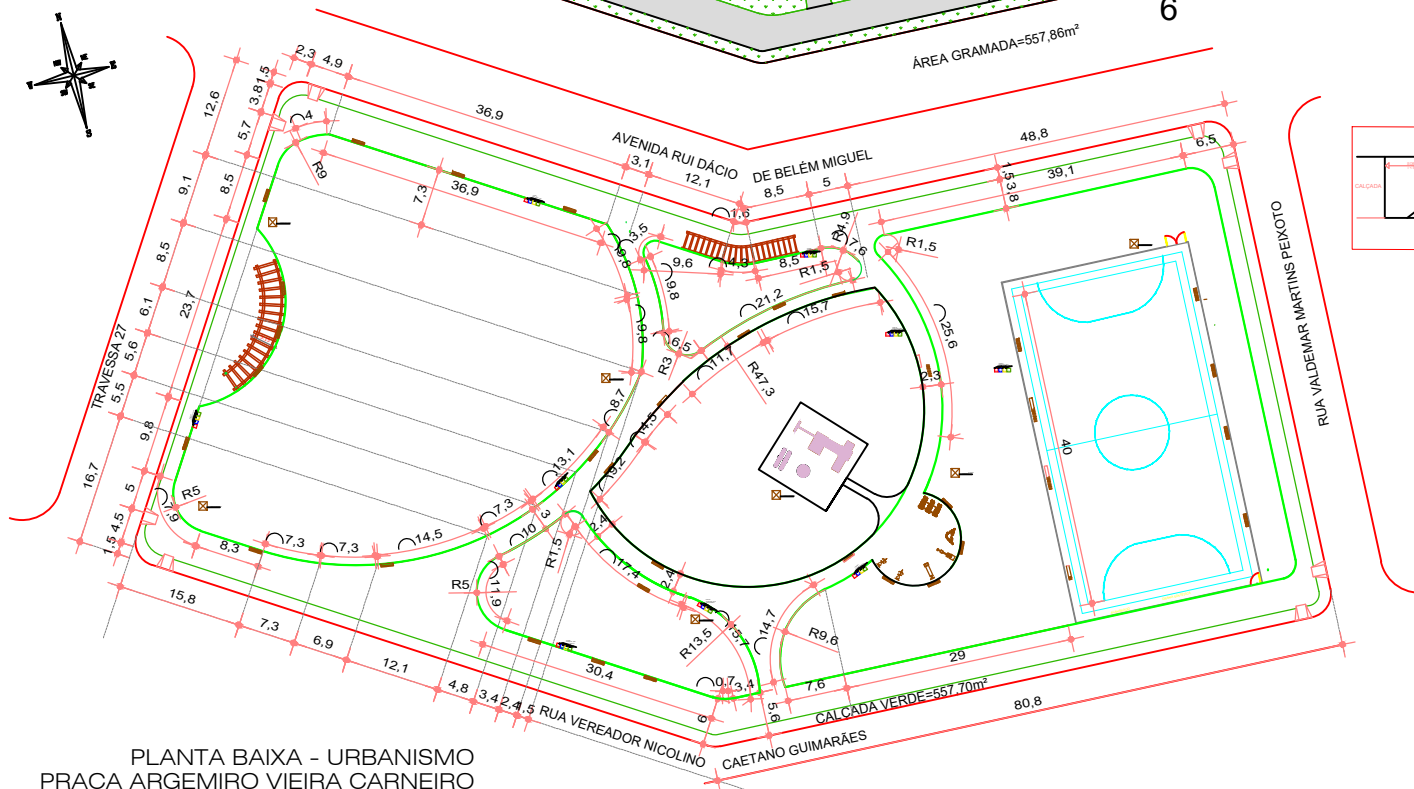


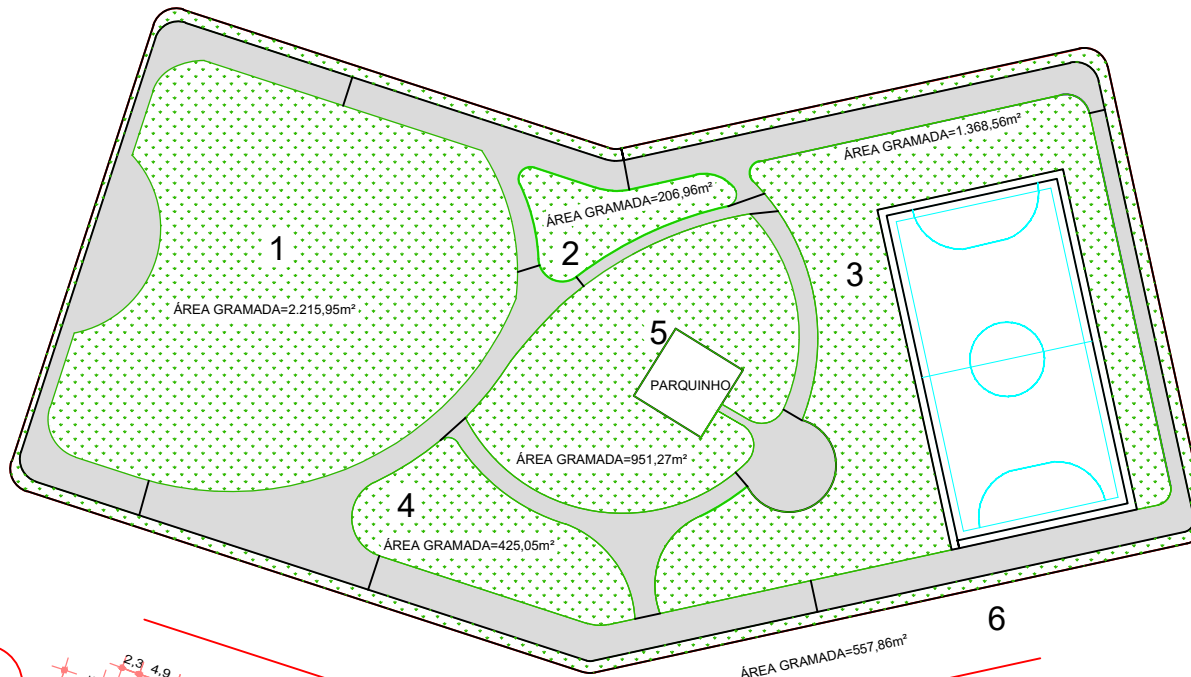

PLANTA BAIXA - URBANISMO
PRAÇA ARGEMIRO VIEIRA CARNEIRO
ESCALA 1:200

Prefeitura	
Cria	Declaro estar ciente que:
Prefeitura PROJETO URBANÍSTICO PRAÇA ARGEMIRO VIEIRA CARNEIRO Localização: Rua Rui Dácio de B. Miguel Bairro Sibipiruna - Araguaia/MS	
Assinaturas	Assinaturas
Autor do Projeto: _____ Autor da Execução: _____ Autor da Aprovação: _____	Assinatura: _____ Assinatura: _____ Assinatura: _____
Confissão: PLANTA BAIXA DE URBANISMO, ÁREAS	Data: _____ Hora: _____ Local: _____