




CORTE AA
Escala 1/75

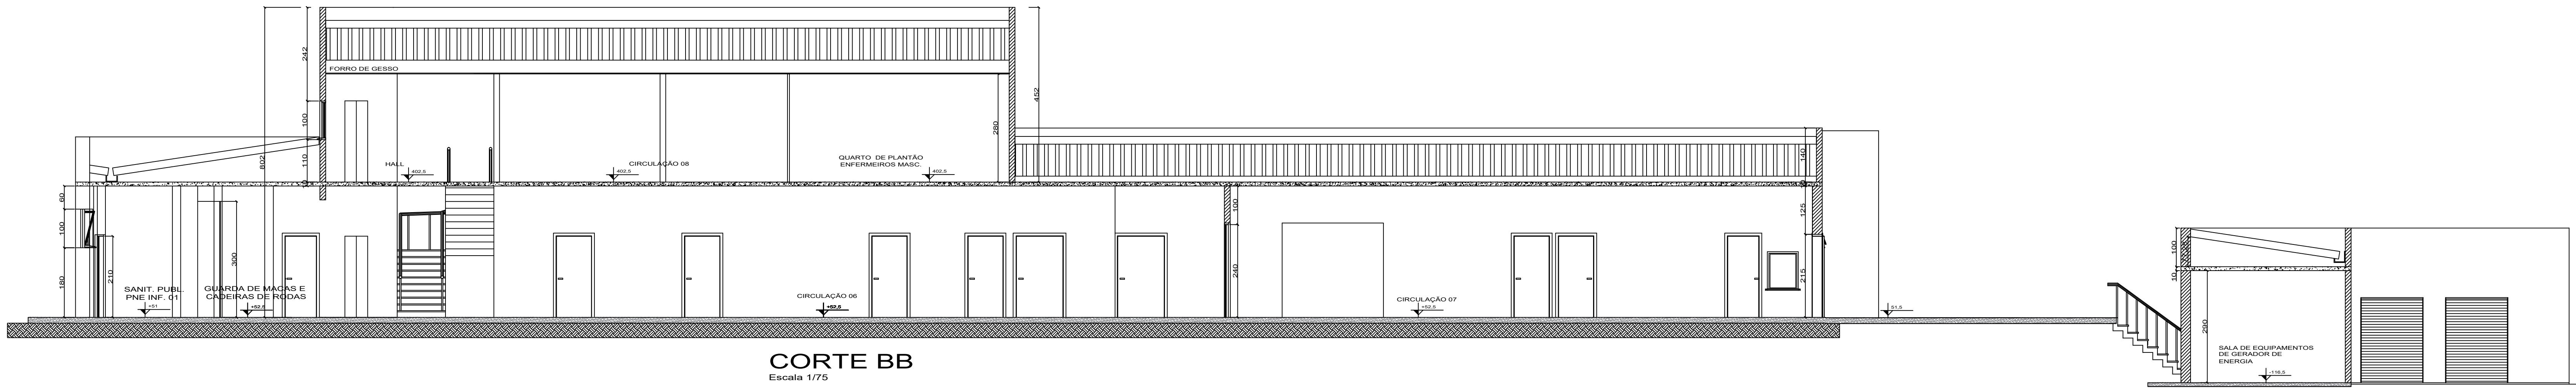


CORTE BB
Escala 1/75

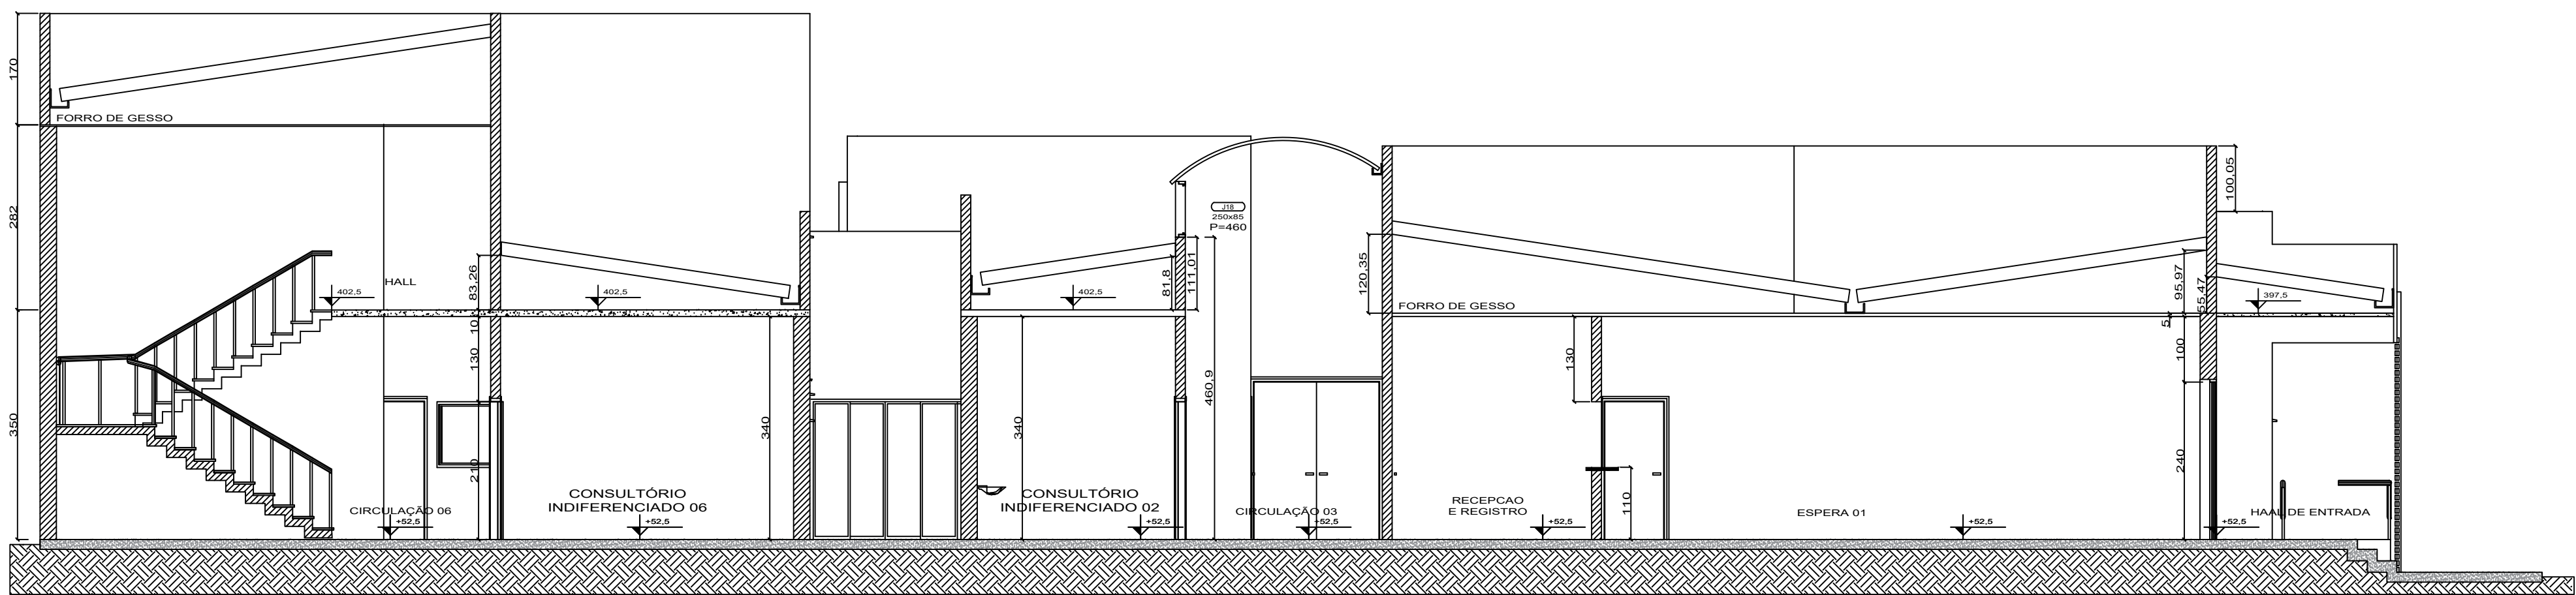


CORTE CC
Escala 1/75

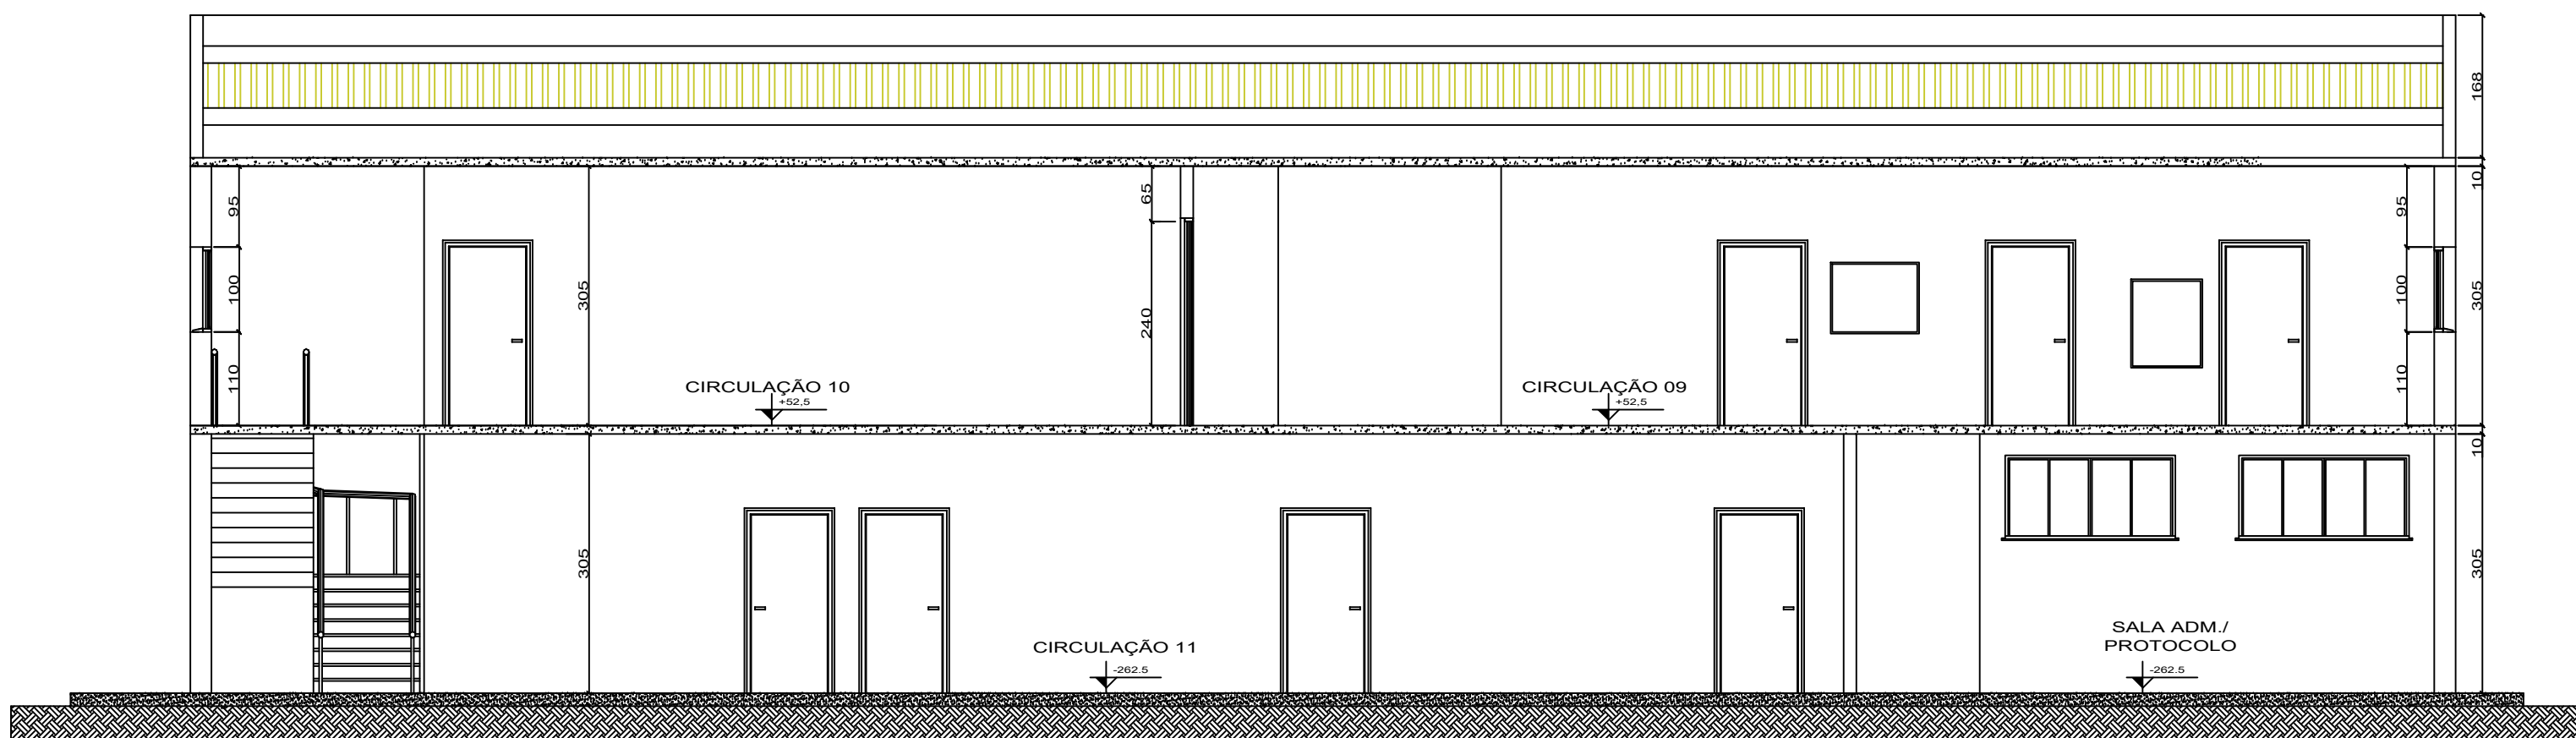

CORTE EE
Escala 1/75

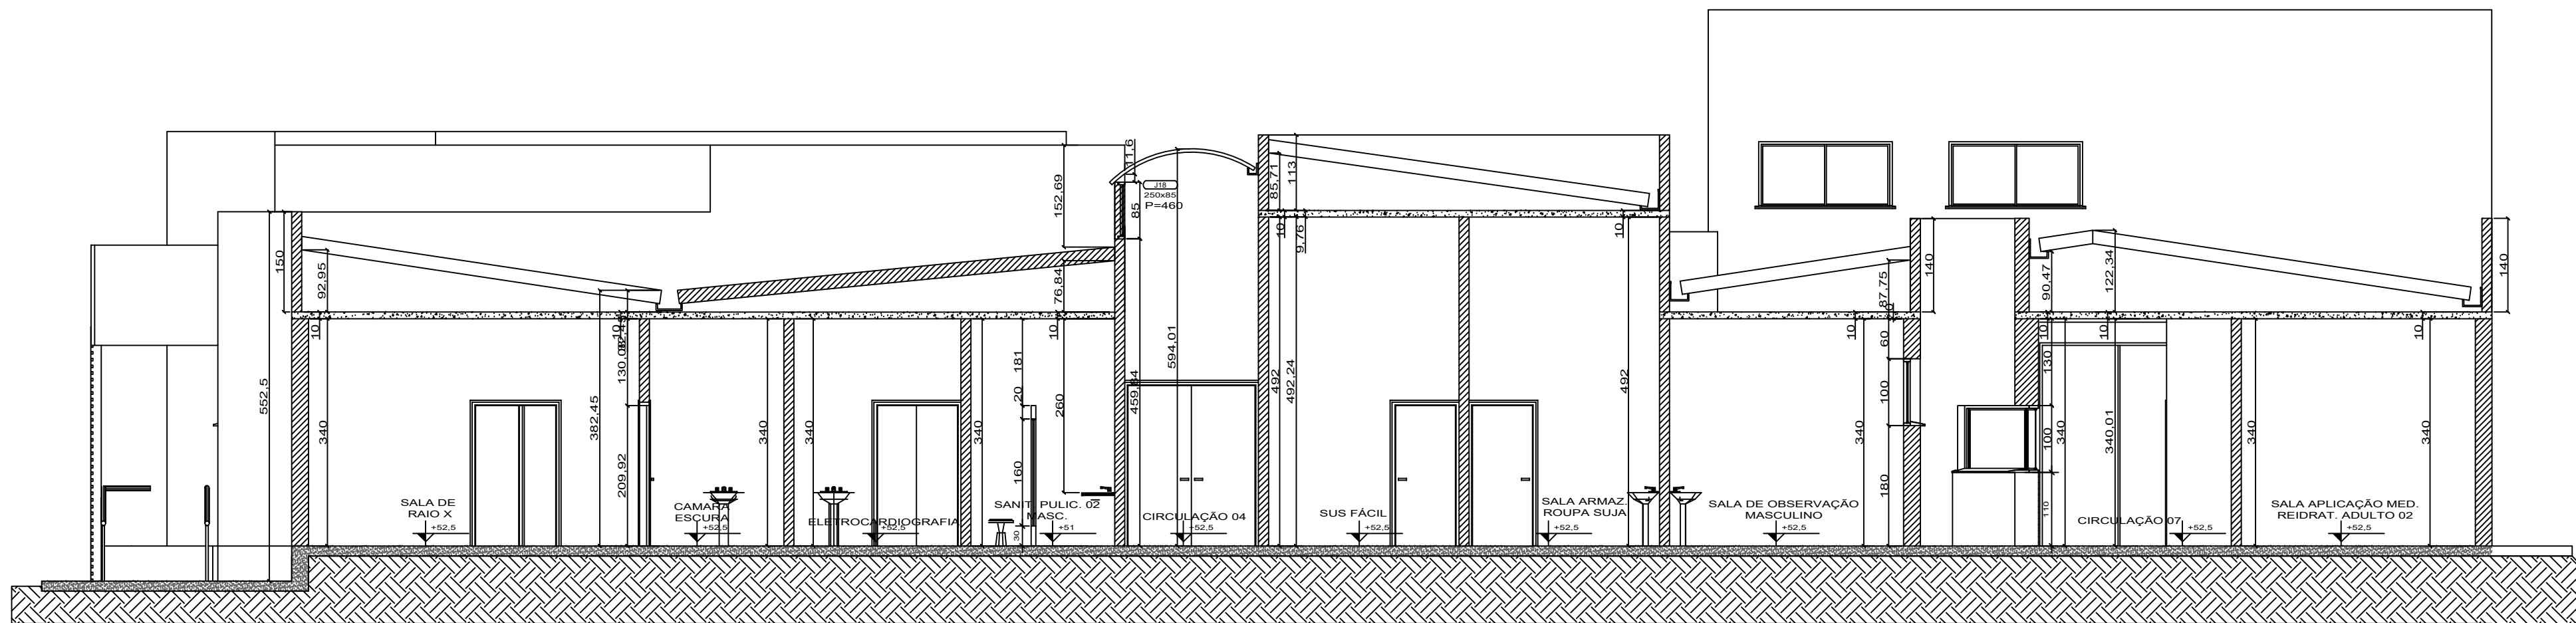

CORTE DD
Escala 1/75

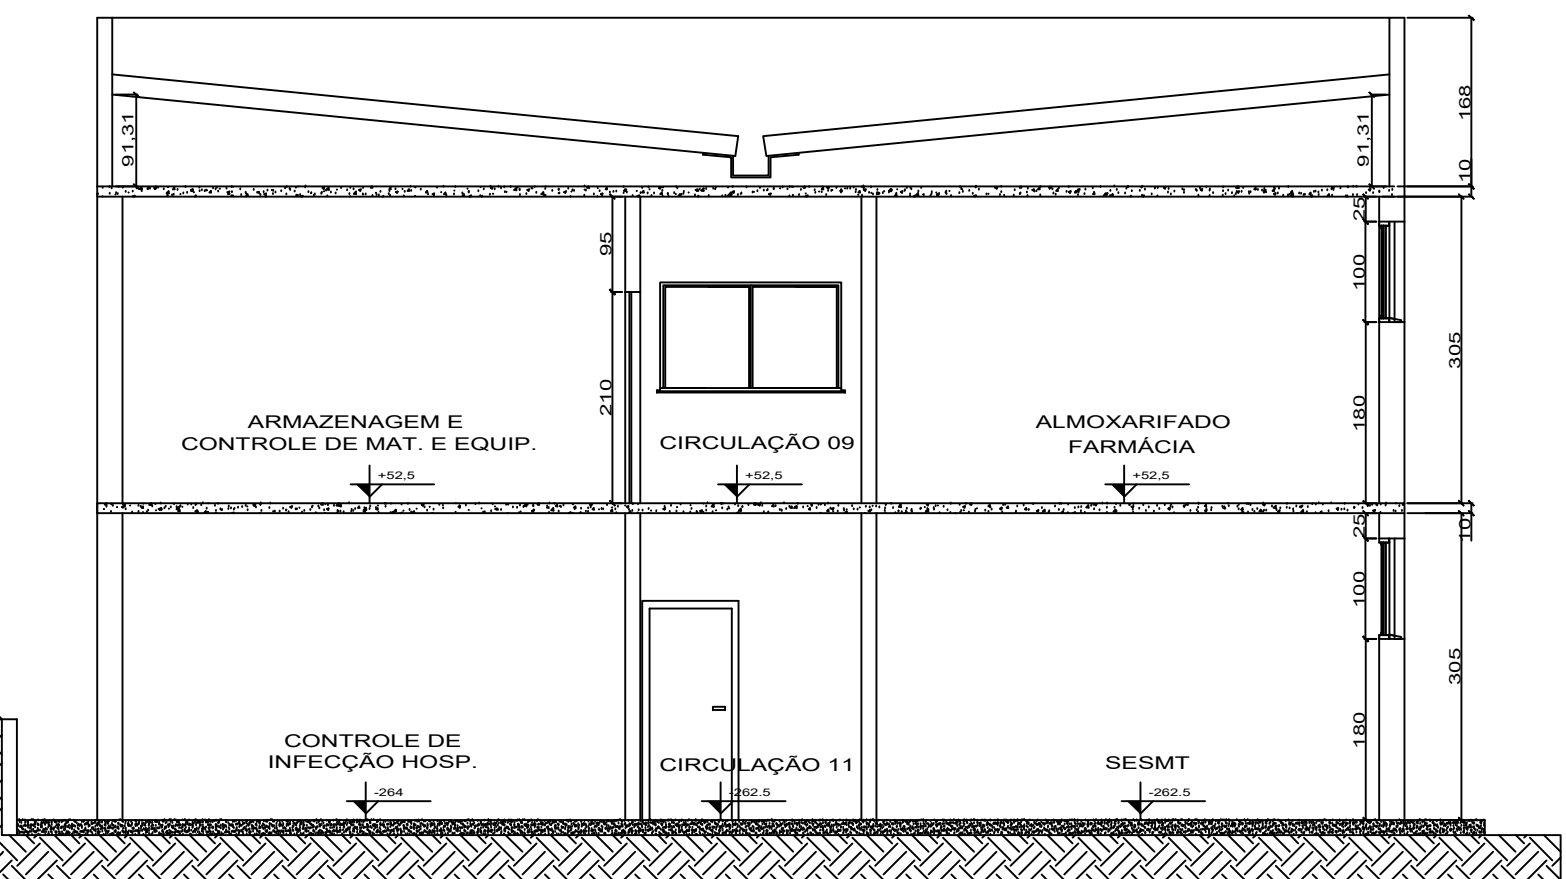

CORTE FF
Escala 1/75

ARAGUARI - MG
ENDEREÇO DA OBRA: PRAÇA DA CONSTITUIÇÃO, S/N, BAIRRO CENTRO

SITUAÇÃO
Escala 1/1000

PROJETO ARQUITETÔNICO
AMPLIAÇÃO E REFORMA HOSPITALAR
UPA II - UNIDADE DE PRONTO ATENDIMENTO

ÁREAS:
ÁREA DO TERRENO: 3.075,79 m²
ÁREA PERMEÁVEL: 15,00% 461,37 m²

ÁREA EXISTENTE CONSTRUÍDA:
TERREJO: 1.477,81 m²
PAV. SUPERIOR: 170,18 m²
ÁREA TOTAL: 1.647,99 m²

ÁREA A CONSTRUIR:
TERREJO: 487,20 m²
PAV. INFERIOR: 338,38 m²
ÁREA TOTAL: 825,58 m²

ÁREAS:
TERREJO: 1.965,01 m²
PAV. INFERIOR: 338,38 m²
PAV. SUPERIOR: 170,18 m²
ÁREA TOTAL: 2.473,57 m²

R.T. PROJETO:
GLENDA CRISTINA DA COSTA
ARQUITETA E URBANISTA
CAU - A 20537 0

R.T. OBRA:

PROPRIETÁRIO: PREFEITURA MUNICIPAL DE ARAGUARI

I.N.S.S.:

VIG. SANITÁRIA:

PMA:

FOLHA: 4
DESENHO: 6
DATA: 20/09/2021
ARQUIVO:

ESCALA: INDICADA
CONTEÚDO: CONTEÚDO DA OBRA EM 01, 02, 11