


ELEVAÇÃO FRONTAL

Escala 1/75

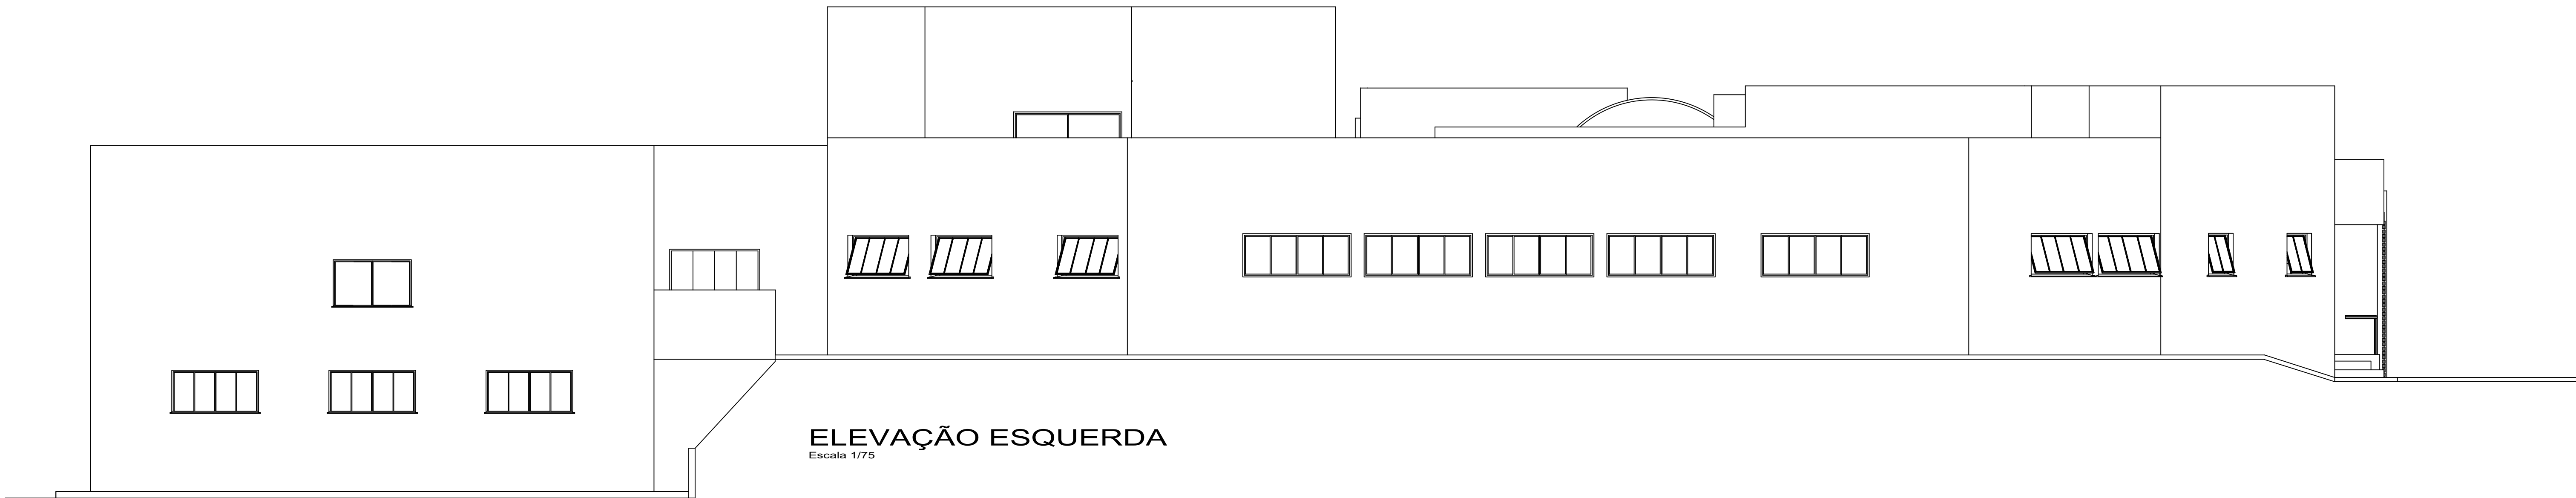


ELEVAÇÃO ESQUERDA

Escala 1/75



ELEVAÇÃO DIREITA

Escala 1/75

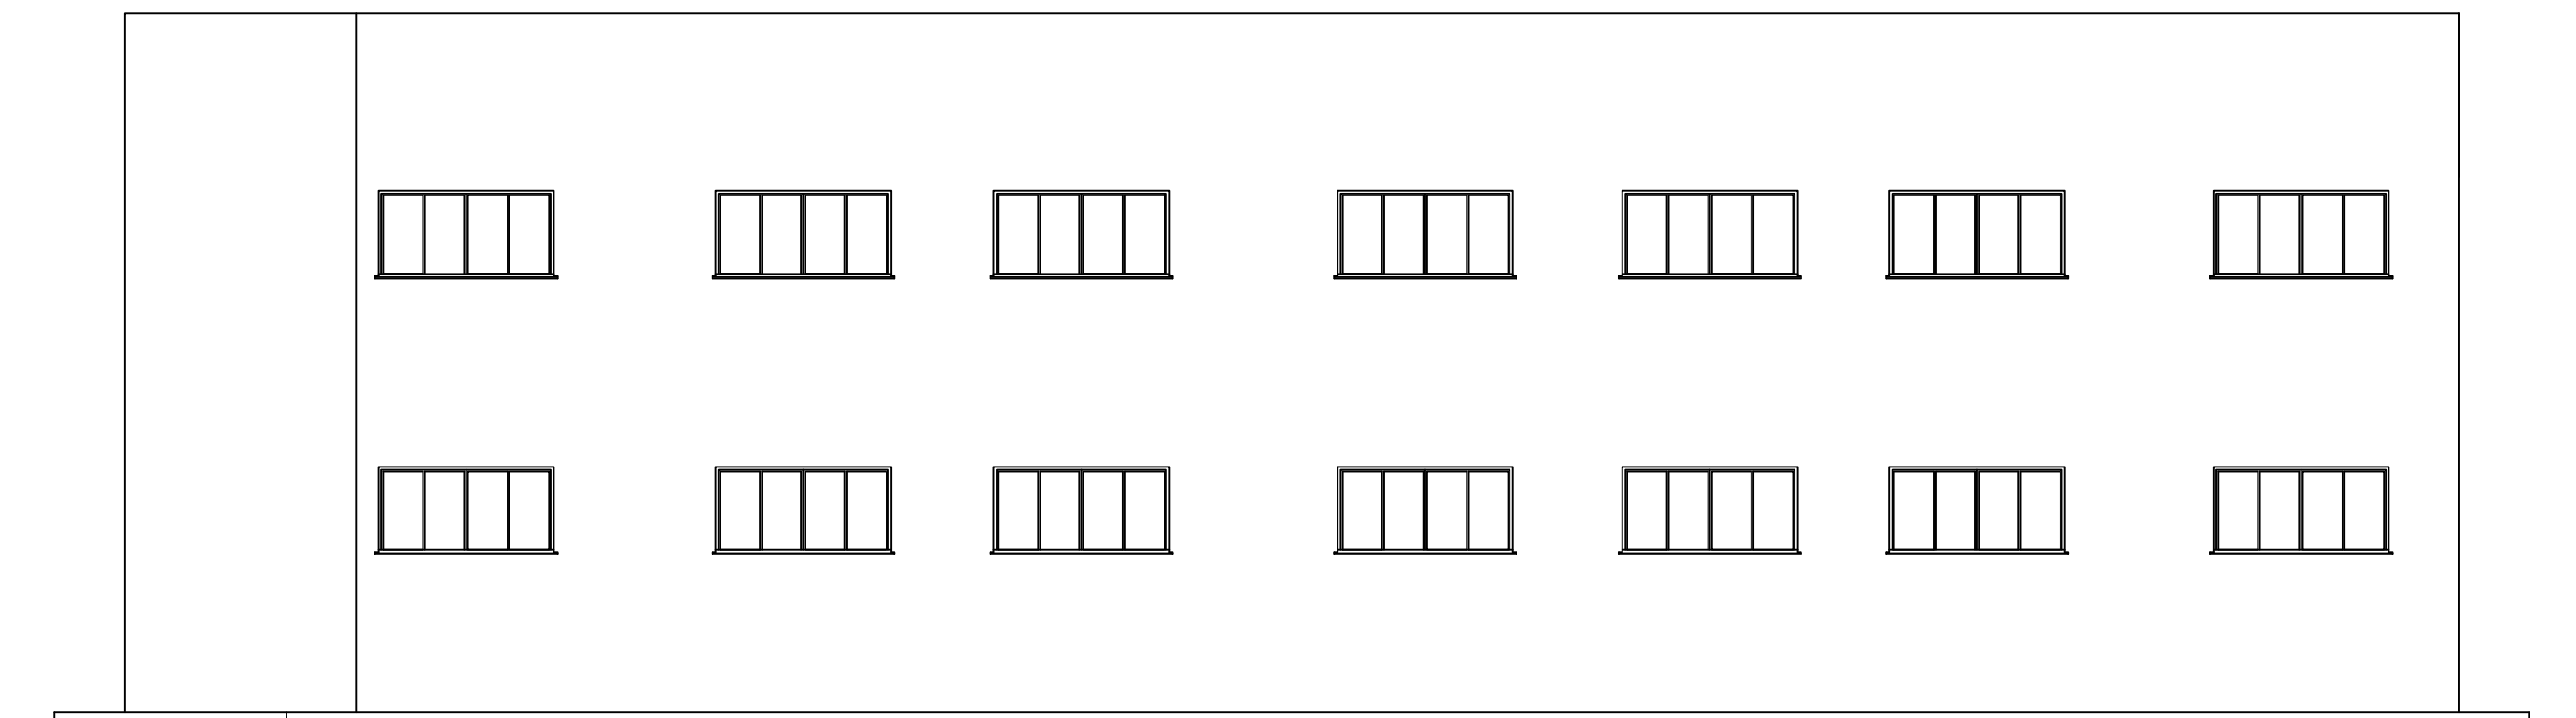

ELEVAÇÃO FUNDOS

Escala 1/75

ARAGUARI - MG

ENDEREÇO DA OBRA: PRACA DA CONSTITUIÇÃO, S/N, BAIRRO CENTRO

SITUAÇÃO

PROJETO ARQUITETÔNICO

AMPLIAÇÃO E REFORMA HOSPITALAR

UPA II - UNIDADE DE PRONTO ATENDIMENTO

ÁREAS:

ÁREA DO TERRENO: 3.075,79 m²

ÁREA PERMEÁVEL: 15,00% 461,37 m²

ÁREA EXISTENTE CONSTRUÍDA:

TERREÇO: 1.477,81 m²

PAV. SUPERIOR: 170,16 m²

ÁREA TOTAL: 1.647,97 m²

ÁREA A CONSTRUIR:

TERREÇO: 487,39 m²

PAV. INFERIOR: 336,36 m²

ÁREA TOTAL: 823,75 m²

ÁREAS:

TERREÇO: 1.965,01 m²

PAV. INFERIOR: 336,36 m²

PAV. SUPERIOR: 170,16 m²

ÁREA TOTAL: 2.471,53 m²

R.T. PROJETO:

GLENDIA CRISTINA DA COSTA

ARQUITETA E URBANISTA

CAU: A 20537 O

R.T. OBRA:

PROPRIETÁRIO: PREFEITURA MUNICIPAL DE ARAGUARI

IN.S.S.

VIG. SANITÁRIA:

PM:

PROVA:

5

ESCALA:

INDICADA

CONTIN:

PLANOS

DESENHO:

6

DATA:

04/02/2021

ARQUIVO: