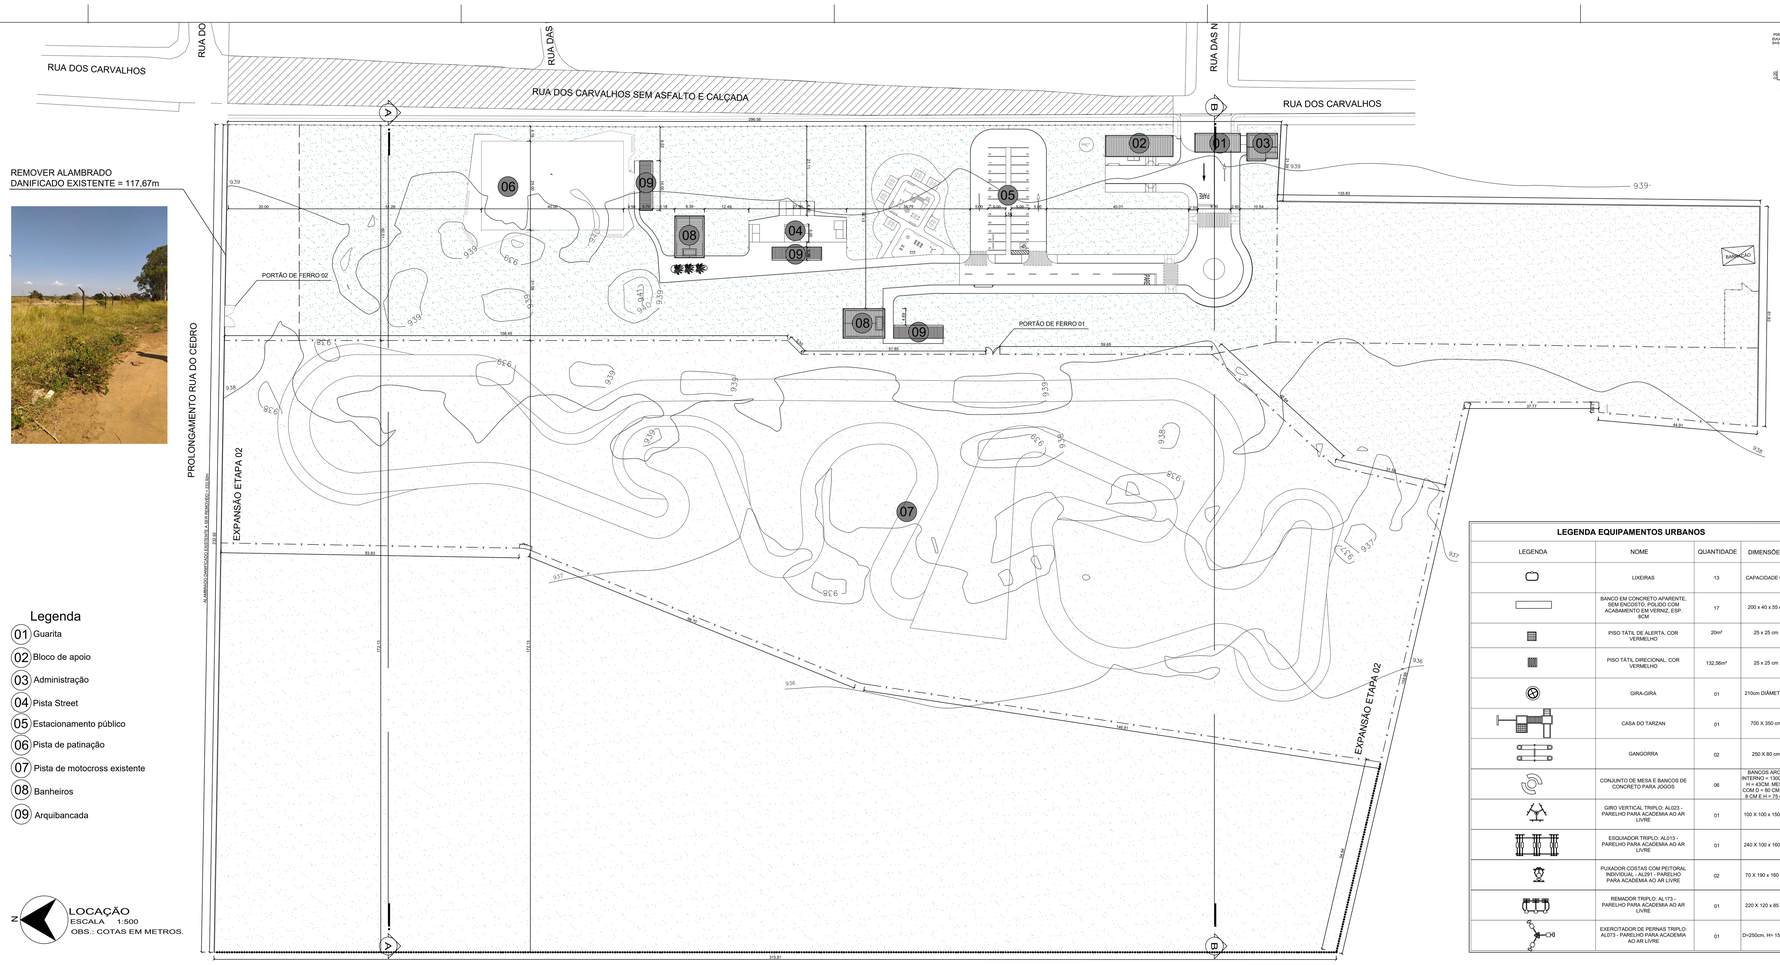

Legenda

01 Guarita
02 Bloco de apoio
03 Administração
04 Pista Street
05 Estacionamento público
06 Pista de patinação
07 Pista de motocross existente
08 Banheiros
09 Arquibancada

N

LOCAÇÃO
ESCALA 1:500
OBS.: COTAS EM METROS.

LEGENDA EQUIPAMENTOS URBANOS			
LEGENDA	NOME	QUANTIDADE	DIMENSÕES
	LIXEIRAS	13	CAPACIDADE 60L
	BANCO EM CONCRETO APARENTE, SEM ENCOSTO, POLIDO COM ACABAMENTO EM VERNIZ, ESP. 8CM	17	200 x 40 x 55 cm
	PISO TÁTIL DE ALERTA, COR VERMELHO	20m²	25 x 25 cm
	PISO TÁTIL DIRECIONAL, COR VERMELHO	132,56m²	25 x 25 cm
	GIRA-GIRA	01	210cm DIÂMETRO
	CASA DO TARZAN	01	700 X 350 cm
	GANGORRA	02	250 X 80 cm
	CONJUNTO DE MESA E BANCOS DE CONCRETO PARA JOGOS	06	BANCOS ARCO INTERNO = 130CM E ESCAME MÍN. = 35CM COM 4 BANCOS, H1 = 8 CM E H = 75 CM
	GIRO VERITICAL TRIPLO: AL023 - PARELHO PARA ACADEMIA AO AR LIVRE	01	100 X 100 x 150 cm
	ESQUIADOR TRIPLO: AL013 - PARELHO PARA ACADEMIA AO AR LIVRE	01	240 X 100 x 160 cm
	PUXADOR COSTAS COM PEITORAL INDIVIDUAL - AL091 - PARELHO PARA ACADEMIA AO AR LIVRE	02	70 X 190 x 160 cm
	REMADOR TRIPLO: AL173 - PARELHO PARA ACADEMIA AO AR LIVRE	01	220 X 120 x 85 cm
	EXERCITADOR DE PERNAS TRIPLO: AL072 - PARELHO PARA ACADEMIA AO AR LIVRE	01	D=250cm, H= 150cm

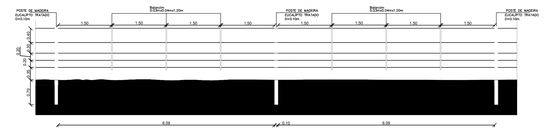

CERCA EM MADEIRA COM ARAME
ESCALA 1:50

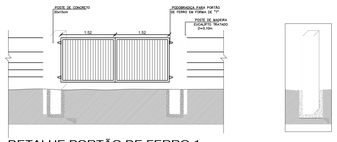

DETALHE PORTÃO DE FERRO 1
ESCALA 1:50

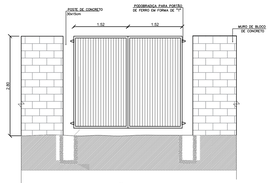

DETALHE PORTÃO DE FERRO 2
ESCALA 1:50

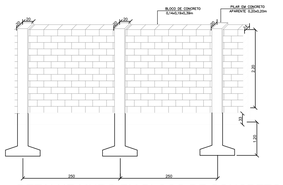

DETALHE MURO EM BLOCO DE CONCRETO
ESCALA 1:50

DETALHE SAPATA
s/esc

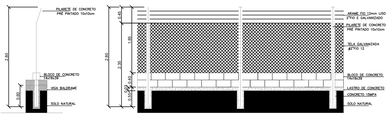

DETALHE ALAMBRADO
ESCALA 1:50

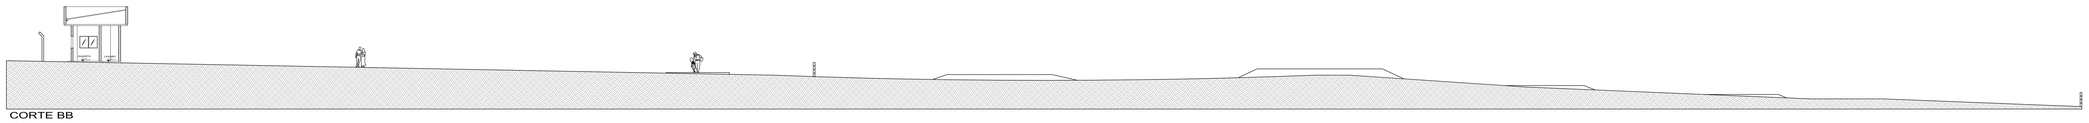

CORTE BB
ESCALA 1:150

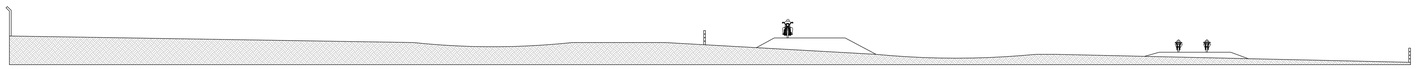

CORTE AA
ESCALA 1:150

ARENA MULTIUSO

0,20

LETRAS CAIXA EM AÇO INOX 304 DE 20cm DE ALTURA:
Informações técnicas:
Material: Aço Inox AISI 304 Polido
Acabamento: Corte a laser
Altura: 20cm (200mm)
Largura média: 13cm (130mm)
Espessura: 2cm (20mm)

QUADRO DE ÁREAS	
- ÁREA TERRENO	157.928,66m²
- ÁREA ARENA MULTIUSO A EXECUTAR	54.420,82m²
- ÁREA ARENA MULTIUSO EXPANSÃO FUTURA	103.507,84m²
- GUARITA	75,11m²
- BLOCO ADMINISTRAÇÃO	50,77m²
- BLOCO DE APOIO	101,23m²
- ARQUIBANCADA	46,20m²
- 3 BLOCOS DE ARQUIBANCADA	138,60m²
- SANITÁRIOS	76,48m²
2 BLOCOS DE SANITÁRIOS	152,96m²
- ÁREA TOTAL CONSTRUÍDA	518,67m²

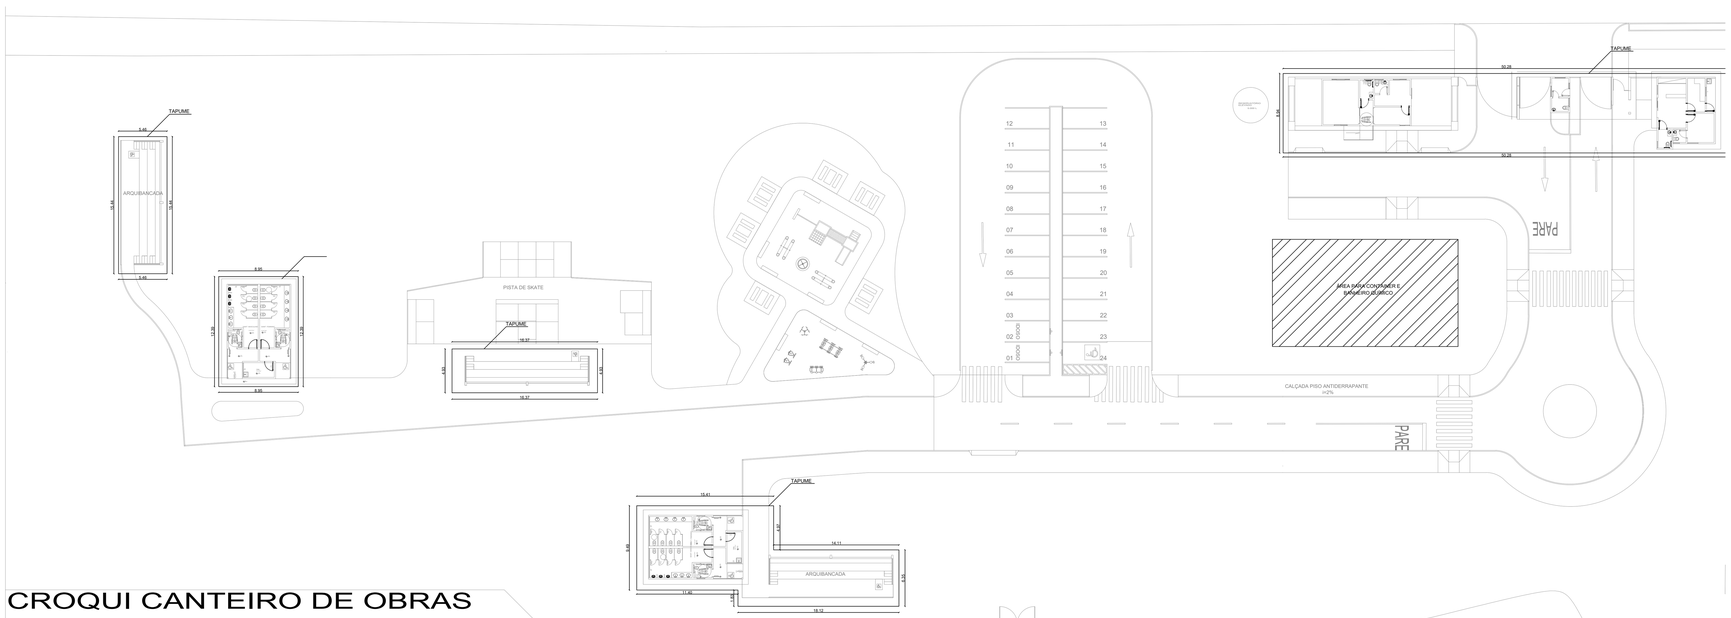

CROQUI CANTEIRO DE OBRAS
ESCALA 1:200
OBS.: COTAS EM METROS.

REVISÃO	DISCRIMINAÇÃO	DATA
REV 01	REV 01	11/12/2020
REV 02	DETALHES CERCAS, MUROS, PORTÕES	07/05/2021
REV 03	REVISÃO GERAL	14/09/2021

PREFEITURA

CAU/CREA

DECLARAÇÕES:
QUE DEVERÁ SER MANTIDA PARA FISCALIZAÇÃO NA OBRA UMA VIA DESTE DOCUMENTO E O RESPECTIVO ALVARÁ DE LICENÇA.

PROPRIETÁRIO: PREFEITURA MUNICIPAL DE ARAGUARI

TÍTULO: ARENA MULTIUSO

LOCAL: RUA DOS CARVALHOS, BAIRRO SÃO SEBASTIÃO, ARAGUARI - MG.

ASSINATURAS

AREAS m²
VIDE QUADRO DE ÁREAS FOLHA 01.

PROPRIETÁRIO: PREFEITURA MUNICIPAL DE ARAGUARI
CNPJ: 16829640000149

RESPONSÁVEL TÉCNICO: EGLE CUSTÓDIO BORGES
CAU A1005614-8

RESPONSÁVEL TÉCNICO: PEDRO HENRIQUE VIANA SILVA
CAU A196180-2

ART EXECUÇÃO:

CONTEÚDO:
LOCAÇÃO, CORTES AA E BB, QUADRO DE ÁREAS, DETALHES CERCA EM MADEIRA, MURO EM BLOCO, SAPATA, ALAMBRADO, PORTÃO DE FERRO 1, PORTÃO DE FERRO 2, LETREIRO, CROQUI CANTEIRO DE OBRAS

FOLHA: 01/14

DESENHO	DATA	ESCALA	ARQUIVO
DESIGN: MARIA APARECIDA	DEZEMBRO/2021	INDICADA	ARENA MULTIUSO.DWG