

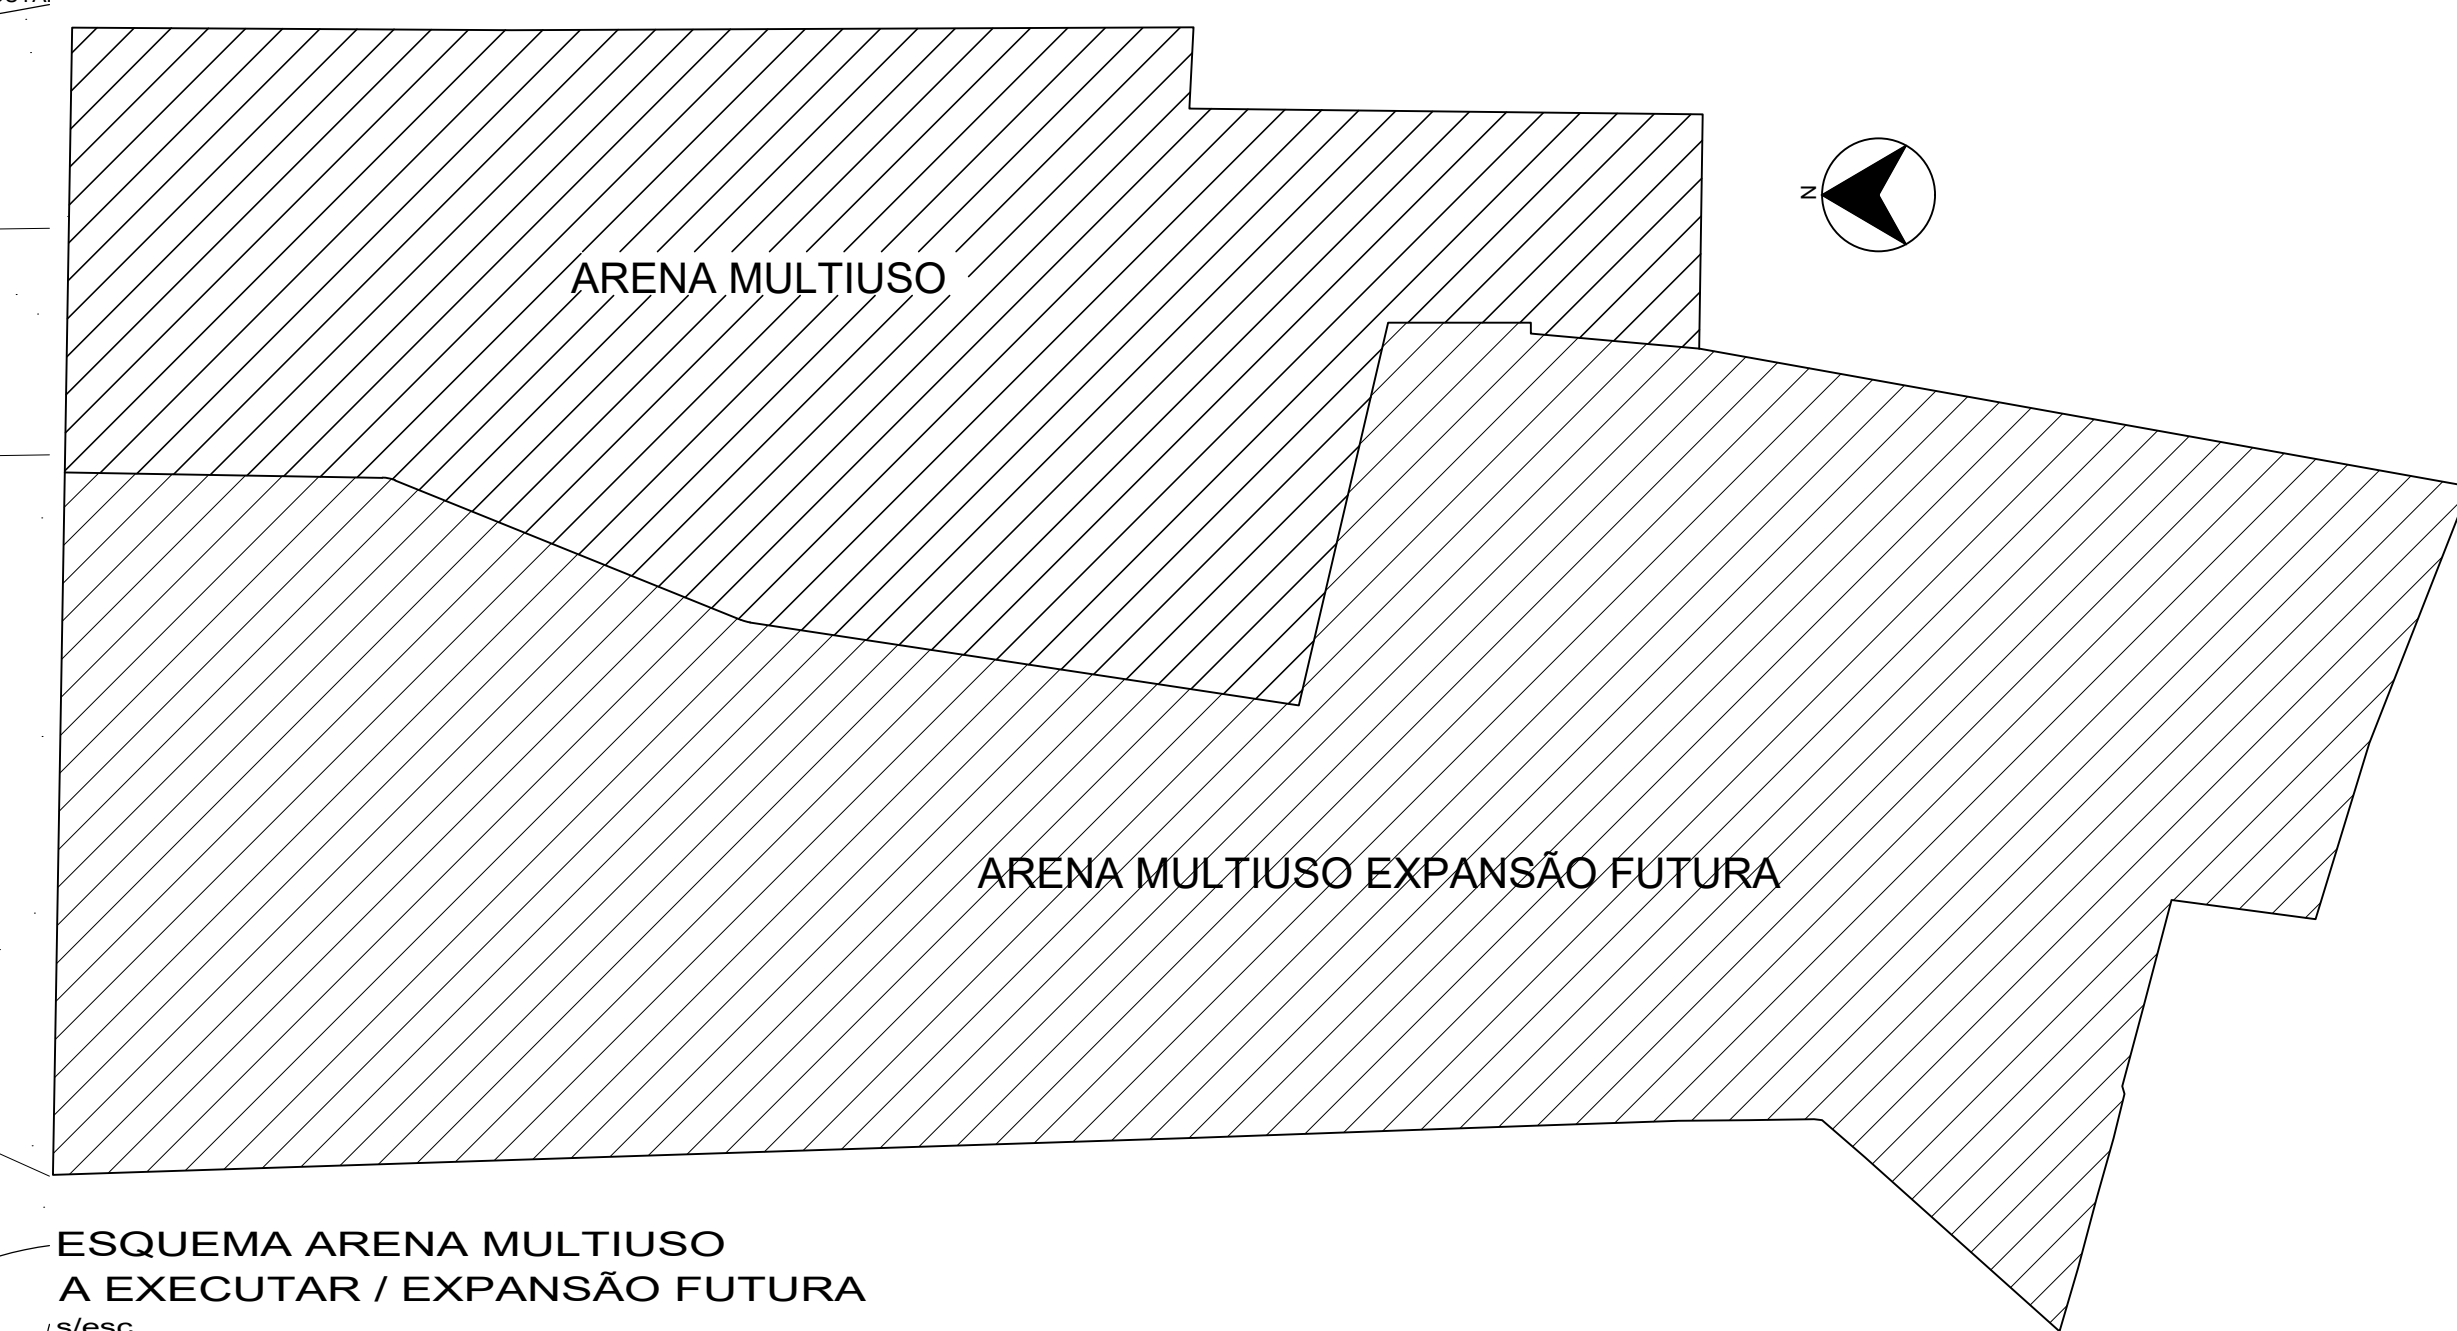


CERCA

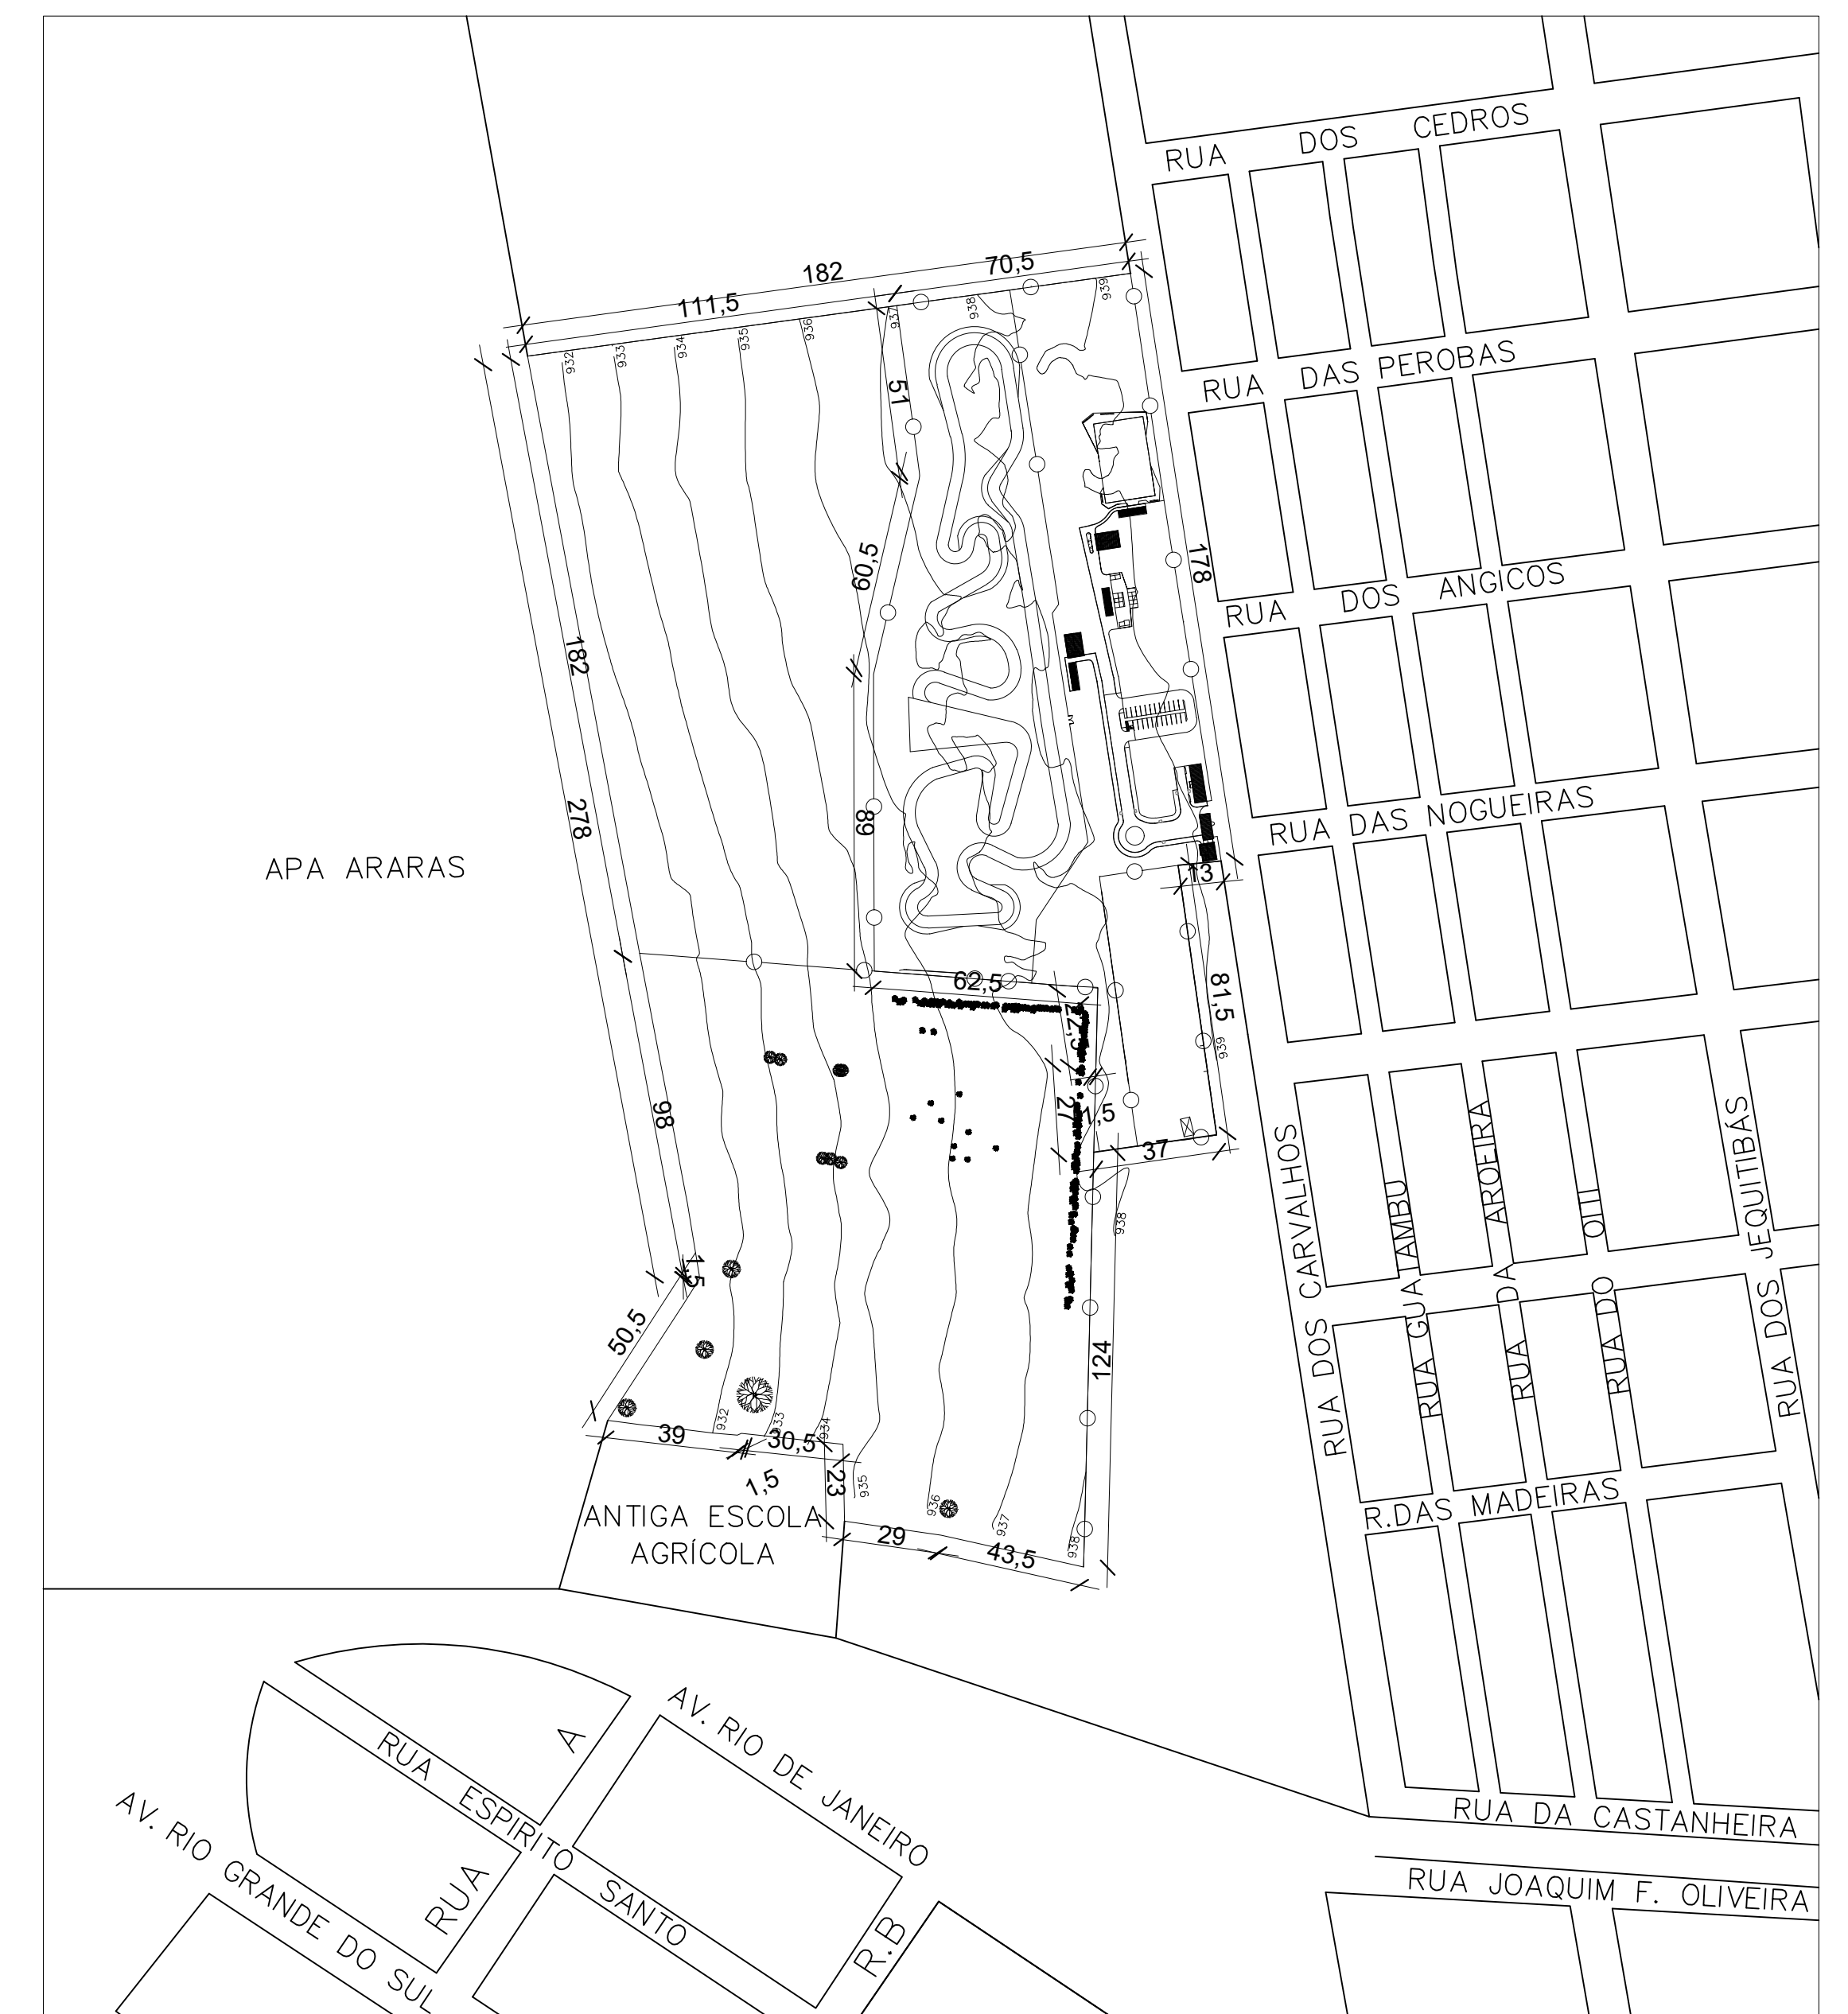

ESQUEMA ARENA MULTIUSO
A EXECUTAR / EXPANSÃO FUTURA
s/esc

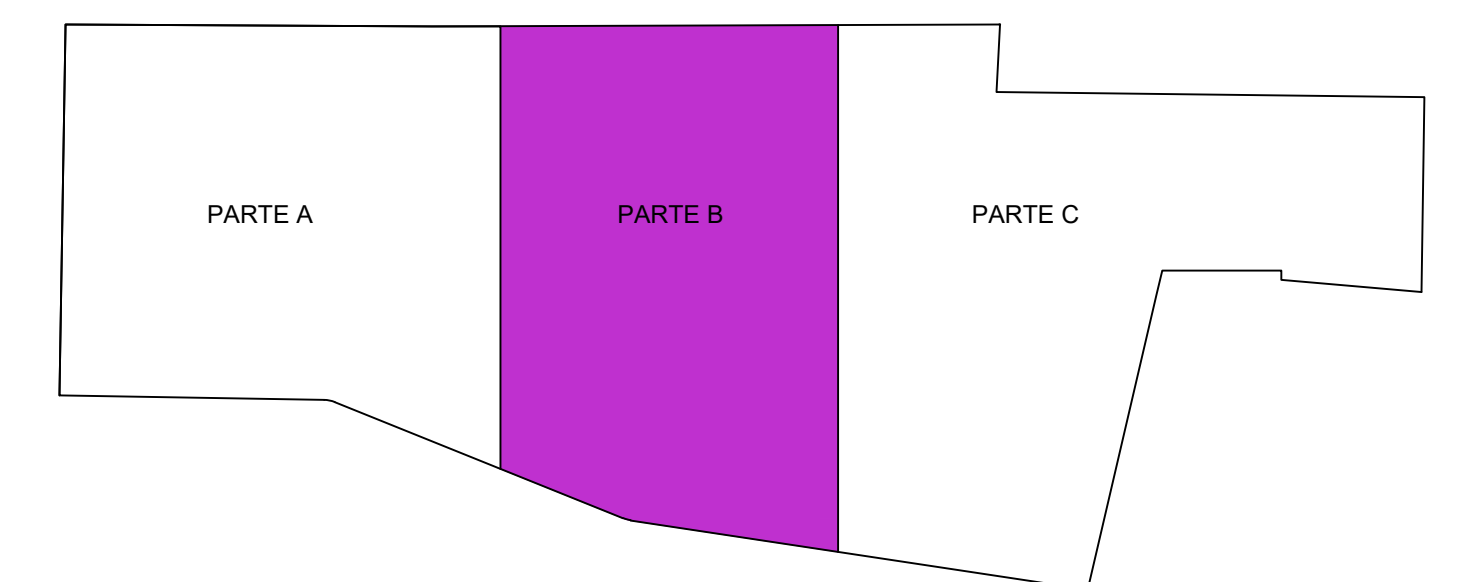

REV 01		11/12/2020
REV 02	DETAANHES, CERCAIS, MUIROS E PORTÕES	07/06/2021
REV 03	REVISÃO GERAL	14/06/2021
REVISÃO	DISCRIMINAÇÃO	DATA

PREFEITURA	
CAU/CREA	DECLARAÇÕES: QUE DEVERA SER MANTIDA PARA FISCALIZAÇÃO NA OBRERA LIMA VIA DESDE DOCUMENTO E O RESPECTIVO ALVARA DE LICENÇA

PROPRIETÁRIO: PREFEITURA MUNICIPAL DE ARAGUARI

TÍTULO: ARENA MULTIUSO

LOCAL: RUA DOS CARVALHOS, BAIRRO SÃO SEBASTIÃO, ARAGUARI - MG.

ASSINATURAS	ÁREAS: m² VIDE QUADRO DE ÁREAS FOLHA 01
PROPRIETÁRIO: PREFEITURA MUNICIPAL DE ARAGUARI CNPJ: 1602646000149	
RESPONSÁVEL TÉCNICO	EGLÉ CUSTÓDIO BORGES CAU A/10061-8
RESPONSÁVEL TÉCNICO	PEDRO HENRIQUE VIANA SILVA CAU A/196180-2
ART EXECUÇÃO:	
CONTEÚDO: PLANTA ARENA - PARTE B, PLANTA GUA, ESQUEMA X EXECUTAR I EXPANSÃO FUTURA, PLANTA DE SITUAÇÃO.	FOLHA 03/14
DESENHO EGLÉ HENRIQUE VIANA	DATA 26/07/2020
ESCALA	ARQUIVO ARQUIVO: T10061.DWG