




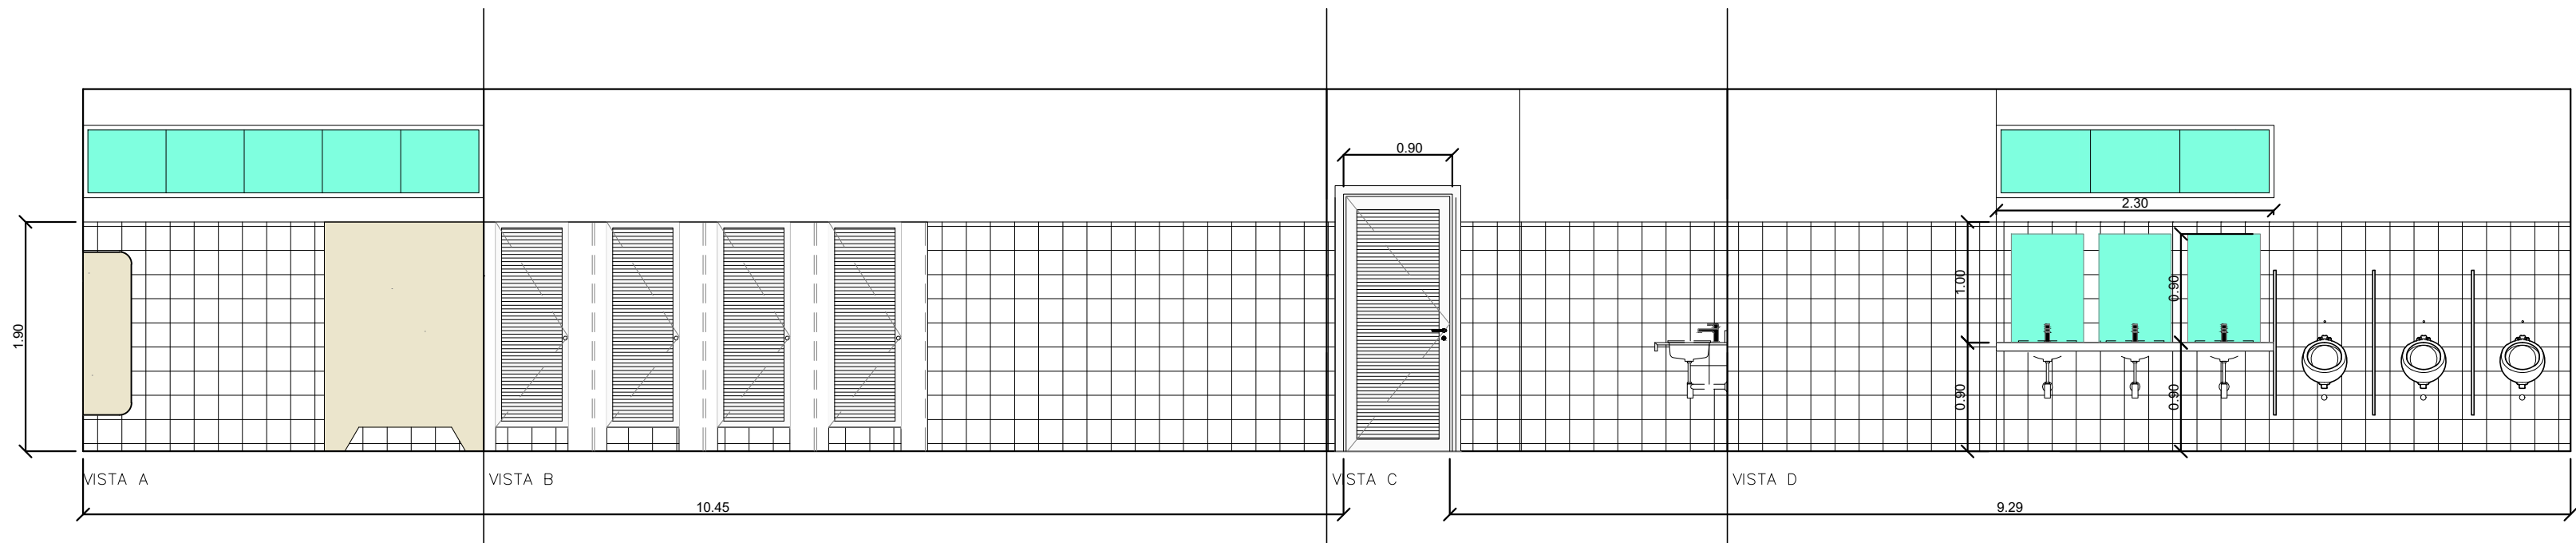


VISTA Sanitário Masc.
ESC. 1:50

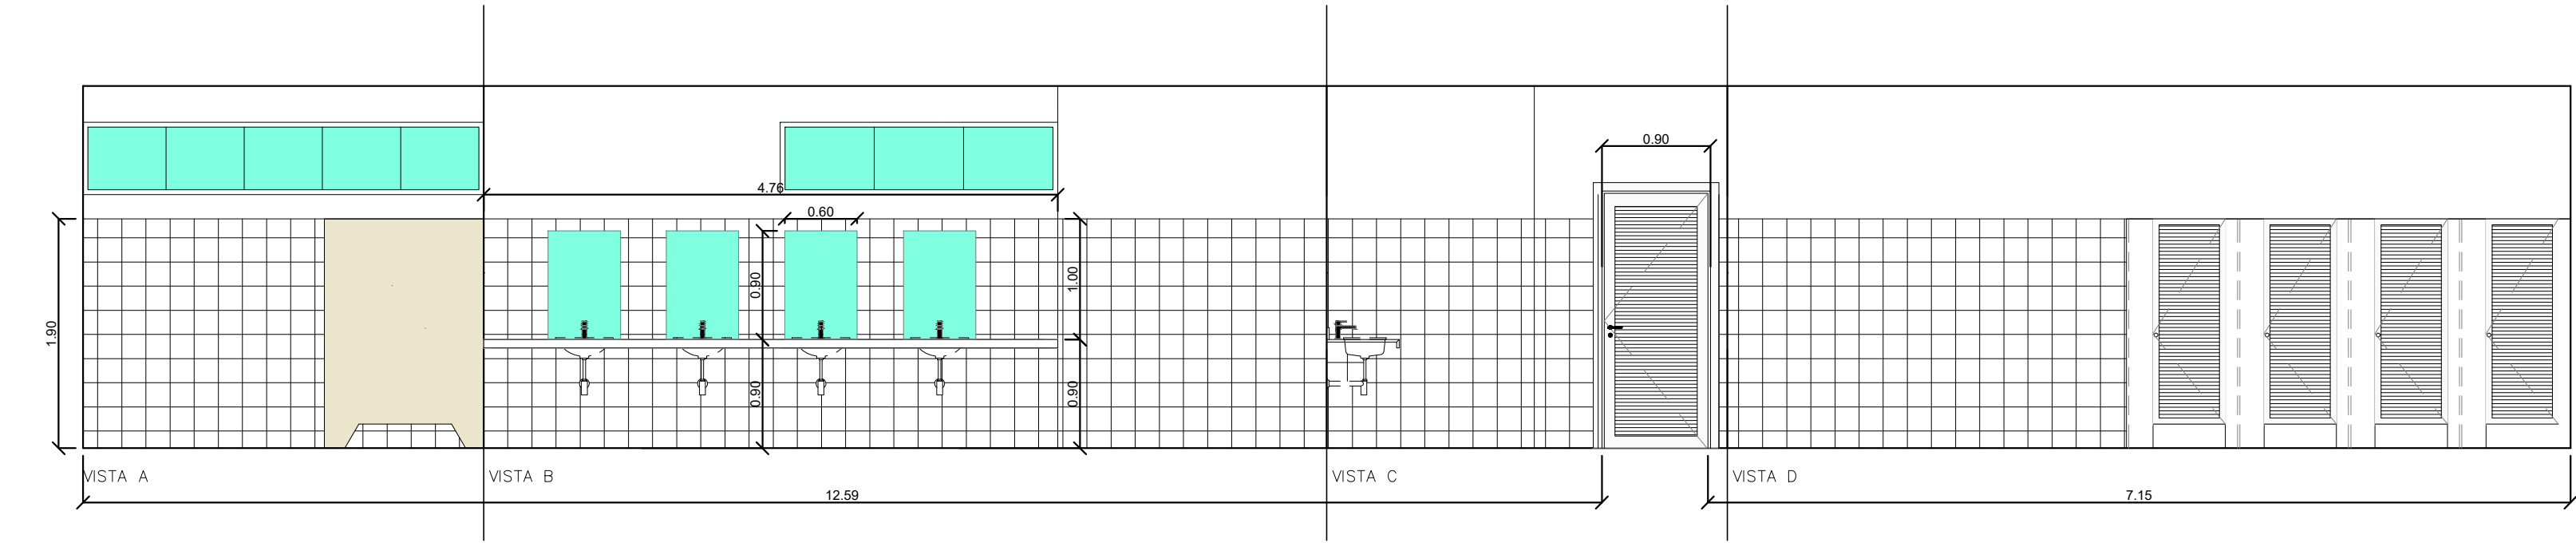


VISTA Sanitário Fem.
ESC. 1:50

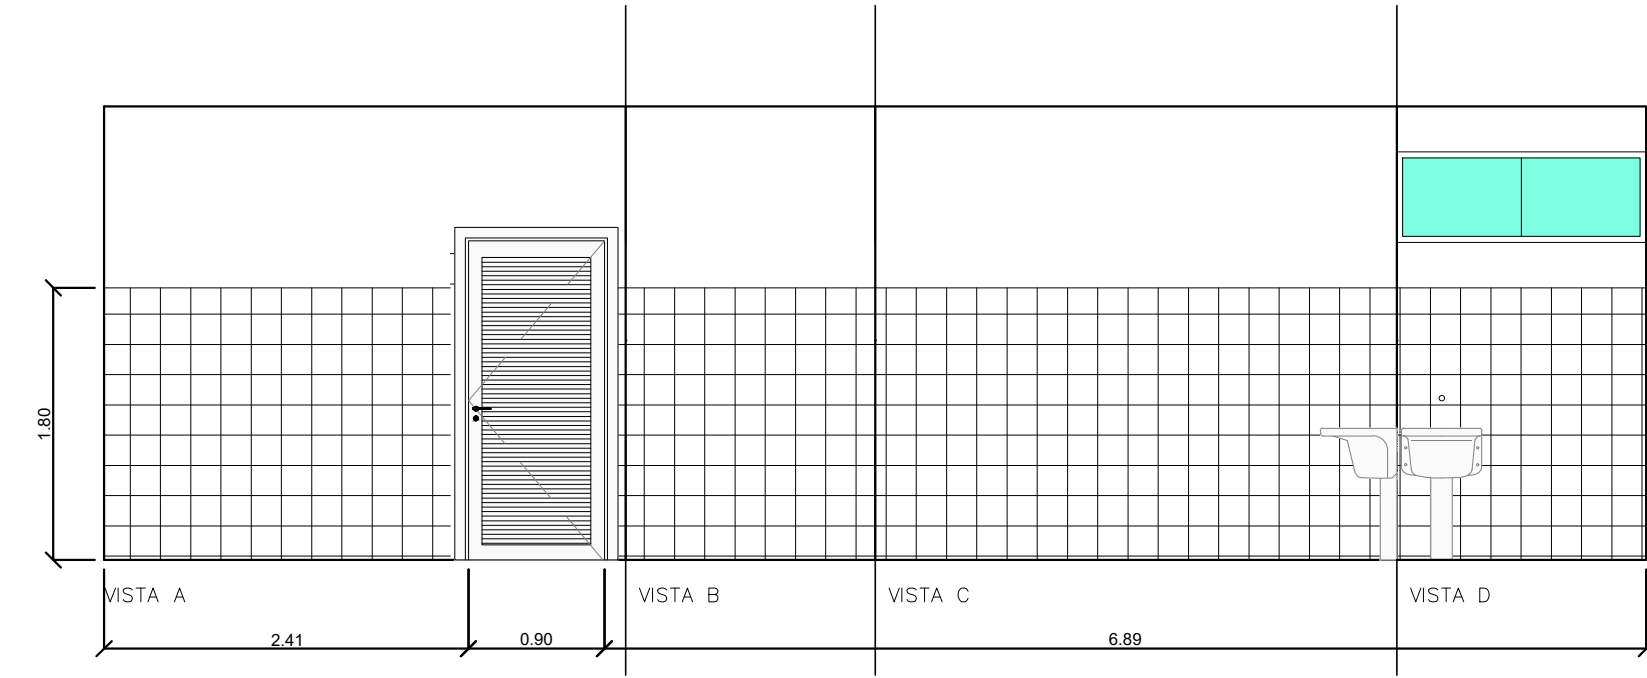


VISTA DML
ESC. 1:50

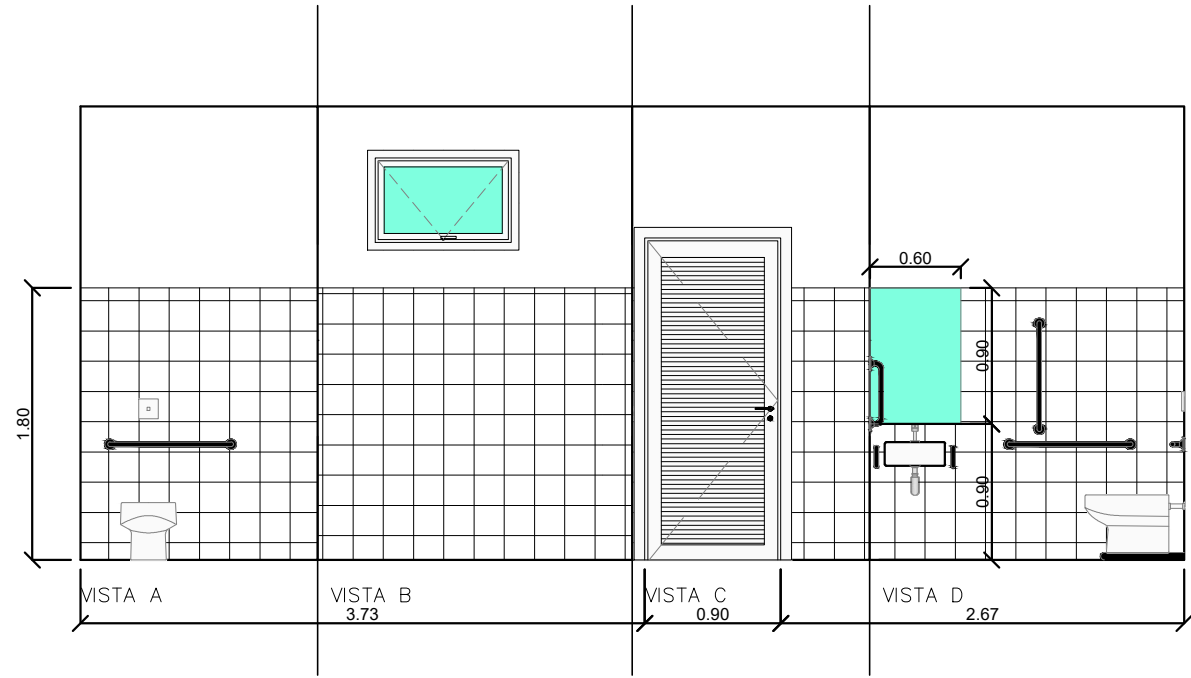

VISTA SANITÁRIO FEM. PCD
ESC. 1:50

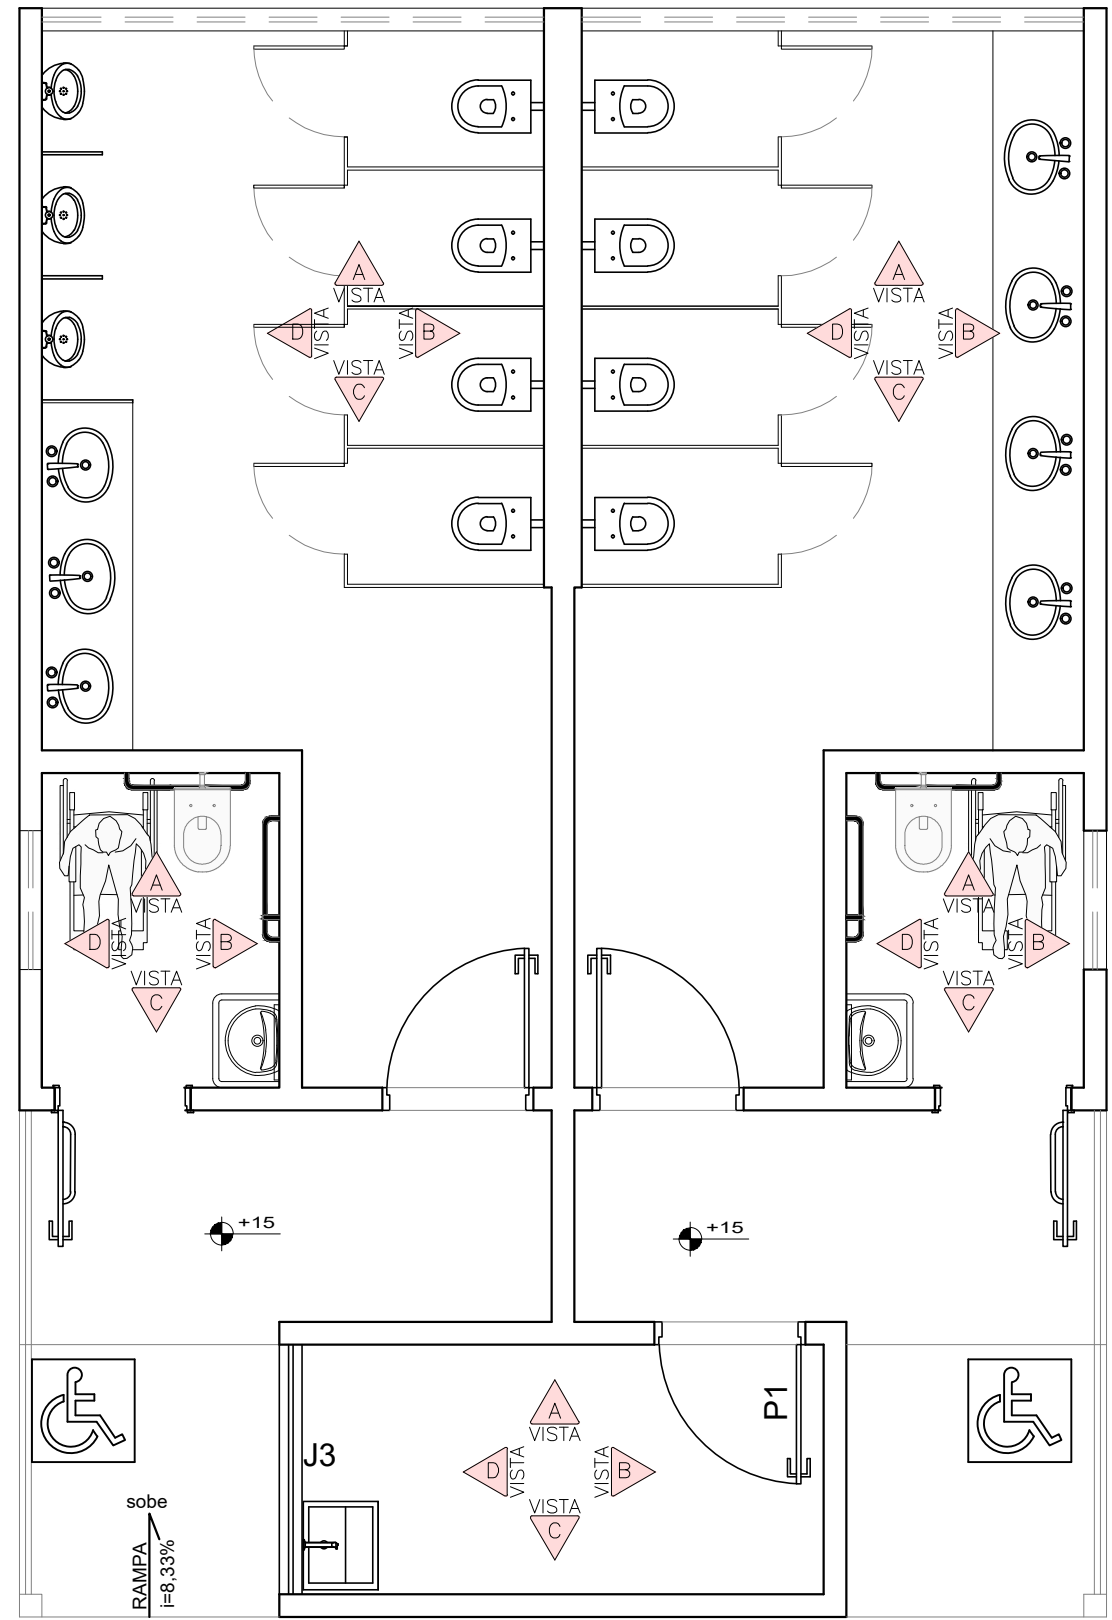

INDICAÇÃO VISTAS
ESC. 1:50

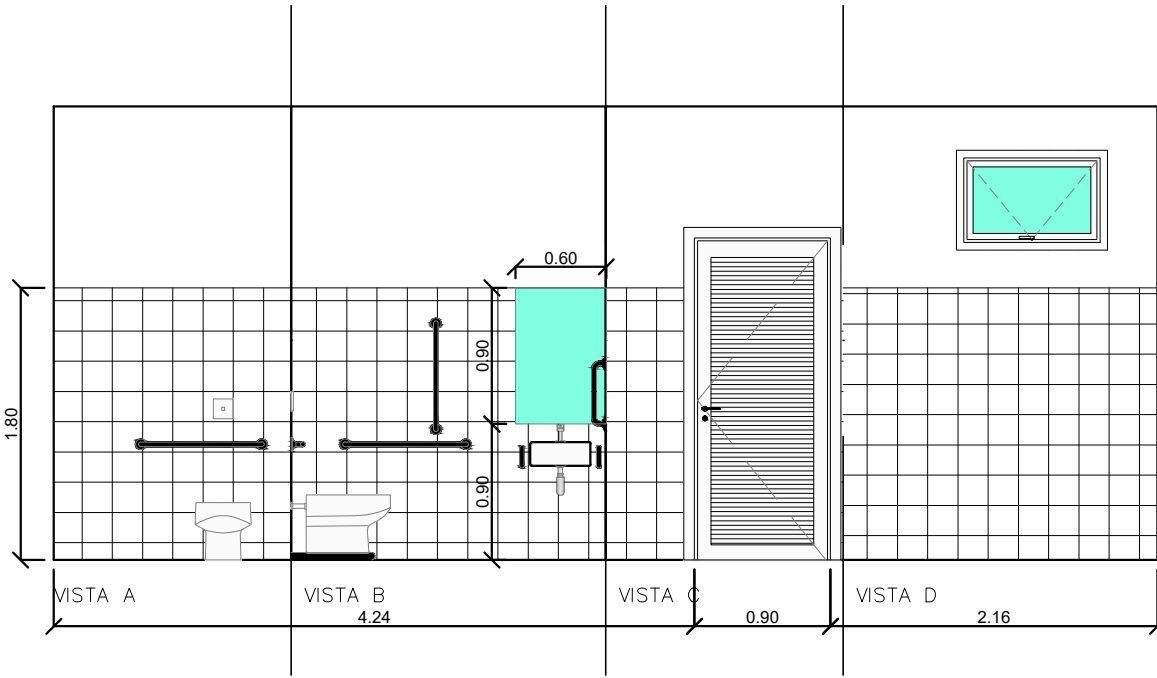

VISTA SANITÁRIO MASC. PCD
ESC. 1:50

QUADRO DE LEGENDA P/ REVESTIMENTOS			
PISOS	PAREDES	BANCADAS e DIVISÓRIAS	TETOS
Revestimento cerâmico - cinza	1 Pintura em tinta látex (PVA)	Granito cinza andorinha	1 Laje
Piso cimentício	2 Revestimento cerâmico - branco		

JANELAS		QUANT.	PORTAS		QUANT.
J1= 90 x 60 / 210	alumínio e vidro - máximo ar (wc)	02 unidades	P1= 90 x 210	metálica veneziana - de abrir	03 unidades
J2= 332 x 60/ 210	alumínio e vidro - máximo ar (wc)	02 unidades	P2= 80 x 170/20	metálica veneziana - de abrir	08 unidades
J3= 165 x 60 / 210	alumínio e vidro - máximo ar (DML)	01 unidade	P3= 90 x 210	metálica veneziana - deficiente	02 unidades
J4= 230 x 60 / 210	alumínio e vidro - máximo ar (DML)	01 unidade			

REV 01		11/12/2020
REV 02	DETALHES, CERCAS, MUROS E PORTÕES	07/05/2021
REV 03	REVISÃO GERAL	14/09/2021
REVISÃO	DISCRIMINAÇÃO	DATA
PREFEITURA		
CAU/CREA	DECLARAÇÕES: QUE DEVERÁ SER MANTIDA PARA FISCALIZACAO NA OBRA UMA VIA DESTA DOCUMENTO E O RESPECTIVO ALVARÁ DE LICENÇA.	
PROPRIETÁRIO: PREFEITURA MUNICIPAL DE ARAGUARI		
TÍTULO: ARENA MULTIUSO		
LOCAL: RUA DOS CARVALHOS, BAIRRO SÃO SEBASTIÃO, ARAGUARI - MG.		
ASSINATURAS	ÁREAS: m² VIDE QUADRO DE ÁREAS FOLHA 01.	
PROPRIETÁRIO:	PREFEITURA MUNICIPAL DE ARAGUARI CNPJ: 16629640000149	
RESPONSÁVEL TÉCNICO:	EGLE CUSTÓDIO BORGES CAU A100561-8	
RESPONSÁVEL TÉCNICO:	PEDRO HENRIQUE VIANA SILVA CAU A196180-2	
ART EXECUÇÃO:		
CONTEÚDO:	DETALHAMENTO SANITÁRIOS: VISTA SANITÁRIO MASC., VISTA SANITÁRIO FEM., VISTA DML, VISTA SAN. FEM. PCD, VISTA SAN. MASC. PCD., INDICAÇÃO VISTAS.	
DESENHO EGLE MÁRIA APARECIDA	DATA DEZEMBRO/2021	ESCALA INDICADA
ARQUIVO ARENA MULTIUSO.DWG		FOLHA 09/14