



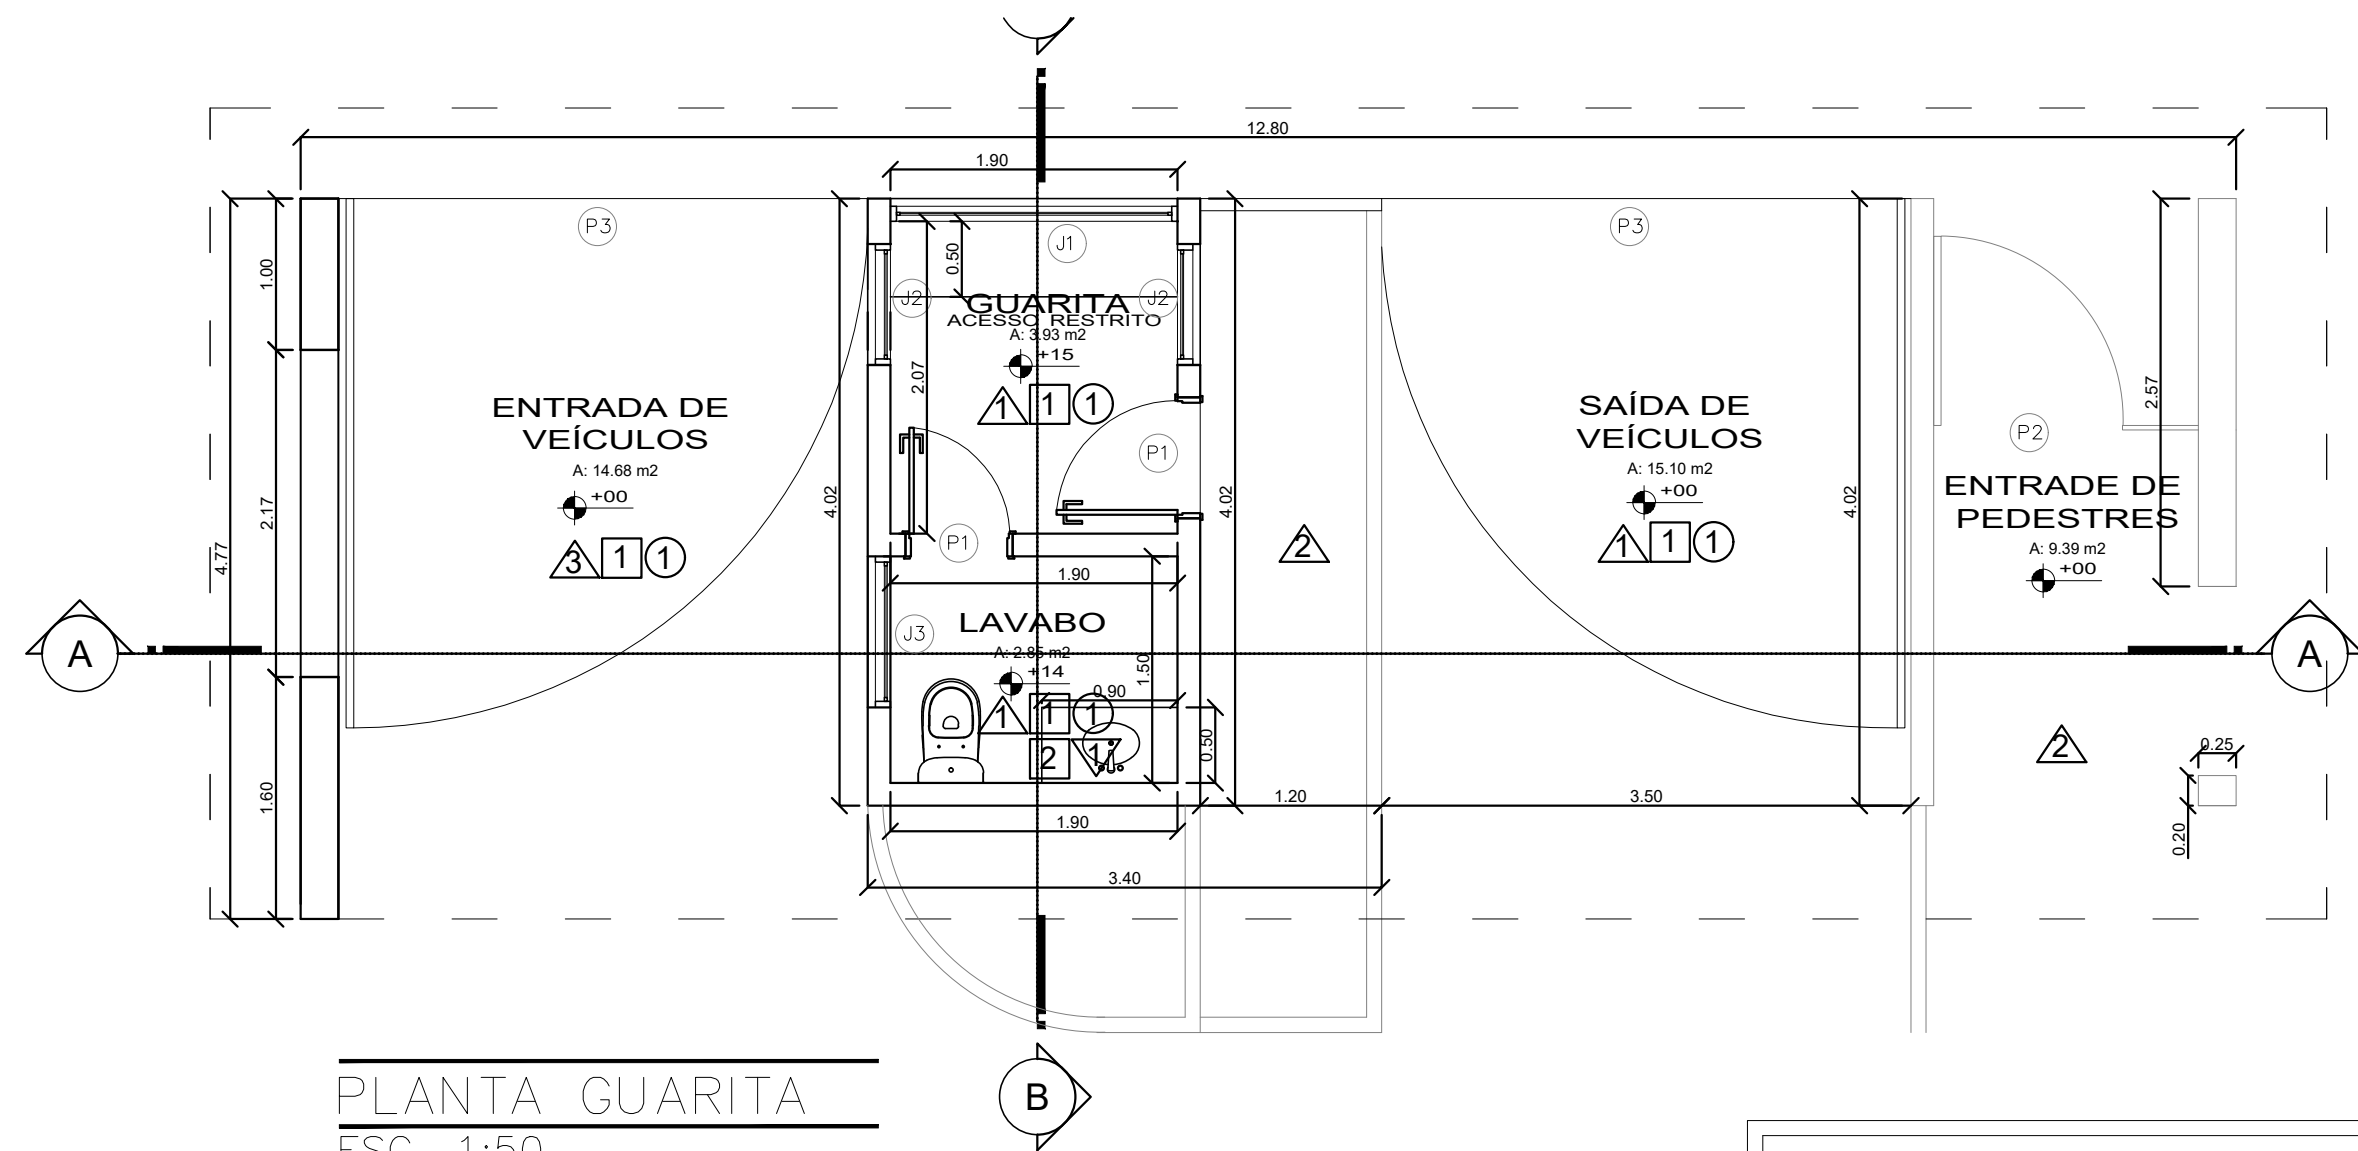


PLANTA GUARITA
ESC. 1:50

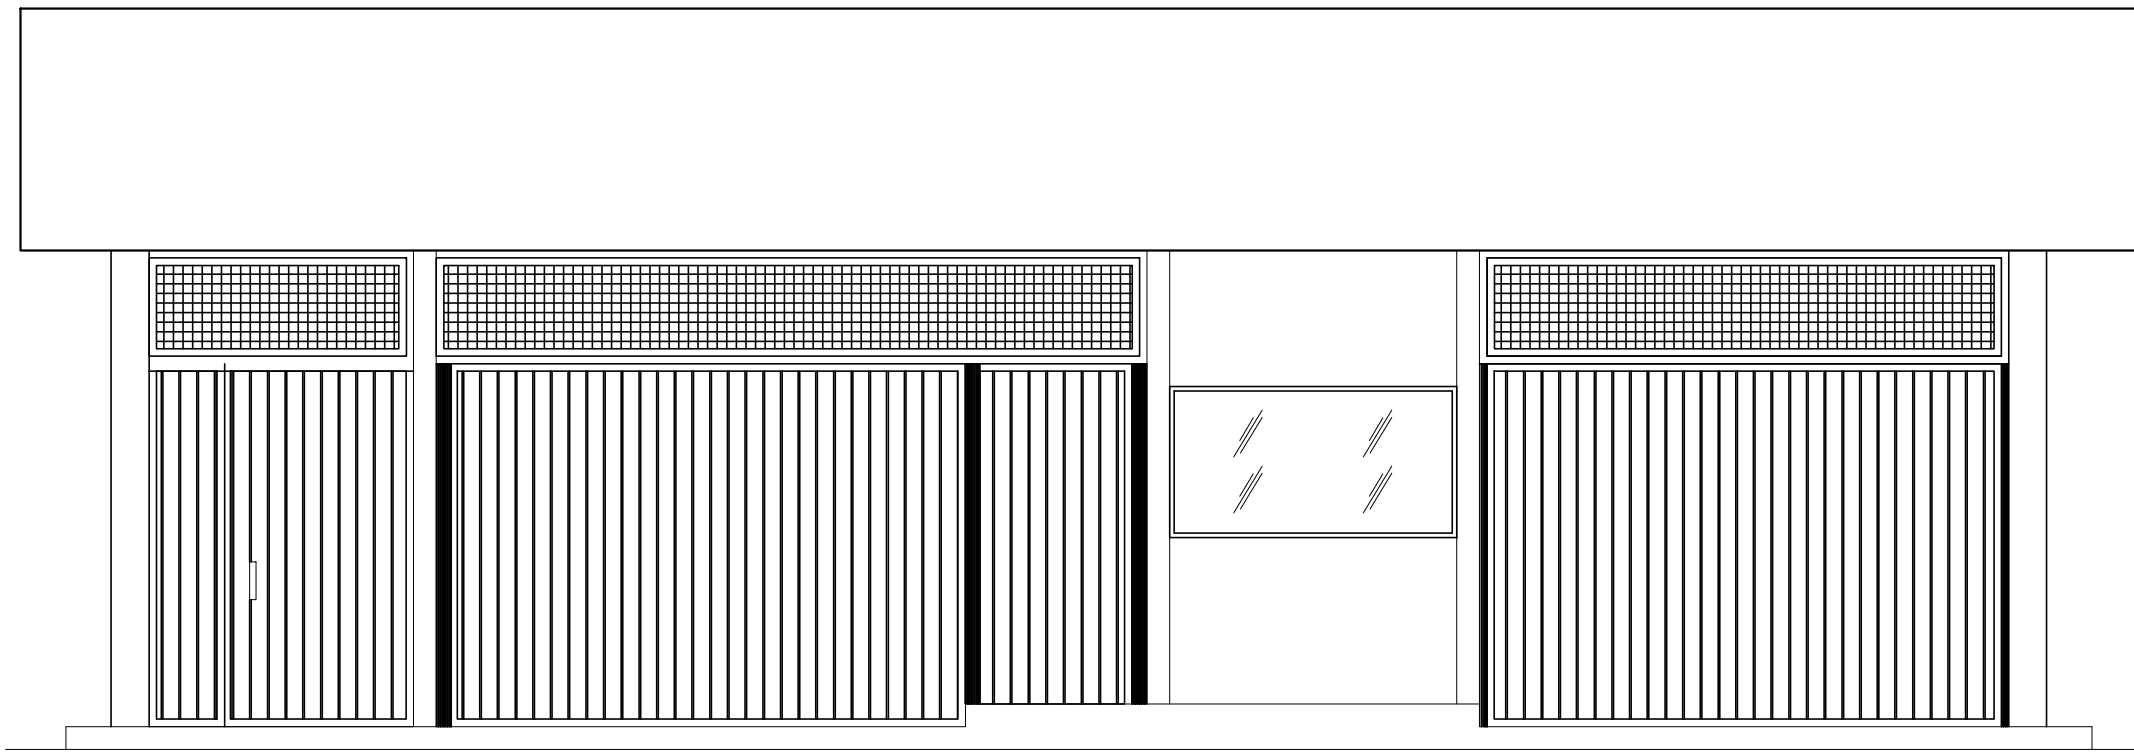


FACHADA FRONTAL
ESC. 1:50

QUADRO DE LEGENDA P/ REVESTIMENTOS			
PISOS	PAREDES	BANCADAS e DIVISÓRIAS	TETOS
1 Revestimento cerâmico - cinza	1 Pintura em tinta látex (PVA)	▽ Granito cinza andorinha	1 Laje
2 Piso cimentício	2 Revestimento cerâmico - branco		
3 Piso em CBUQ			


QUADRO DE ESQUADRIAS		
JANELAS		QUANT.
J1= 190 x 100 / 110	alumínio e vidro - CORRER	01 unidade
J2= 80 x 100/ 110	alumínio e vidro - máximo ar (wc)	02 unidades
J3= 100 x 60/ 210	alumínio e vidro - máximo ar (wc)	01 unidades
PORTAS / PORTÕES		QUANT.
P1= 90 x 210	alumínio	02 unidades
P2= 125 x 240	portão metálico c/ fechamento lateral fixo - entrada de pedestres	01 unidade
P3= 350 x 240	portão metálico c/ fechamento acima - saída de veículos	01 unidade

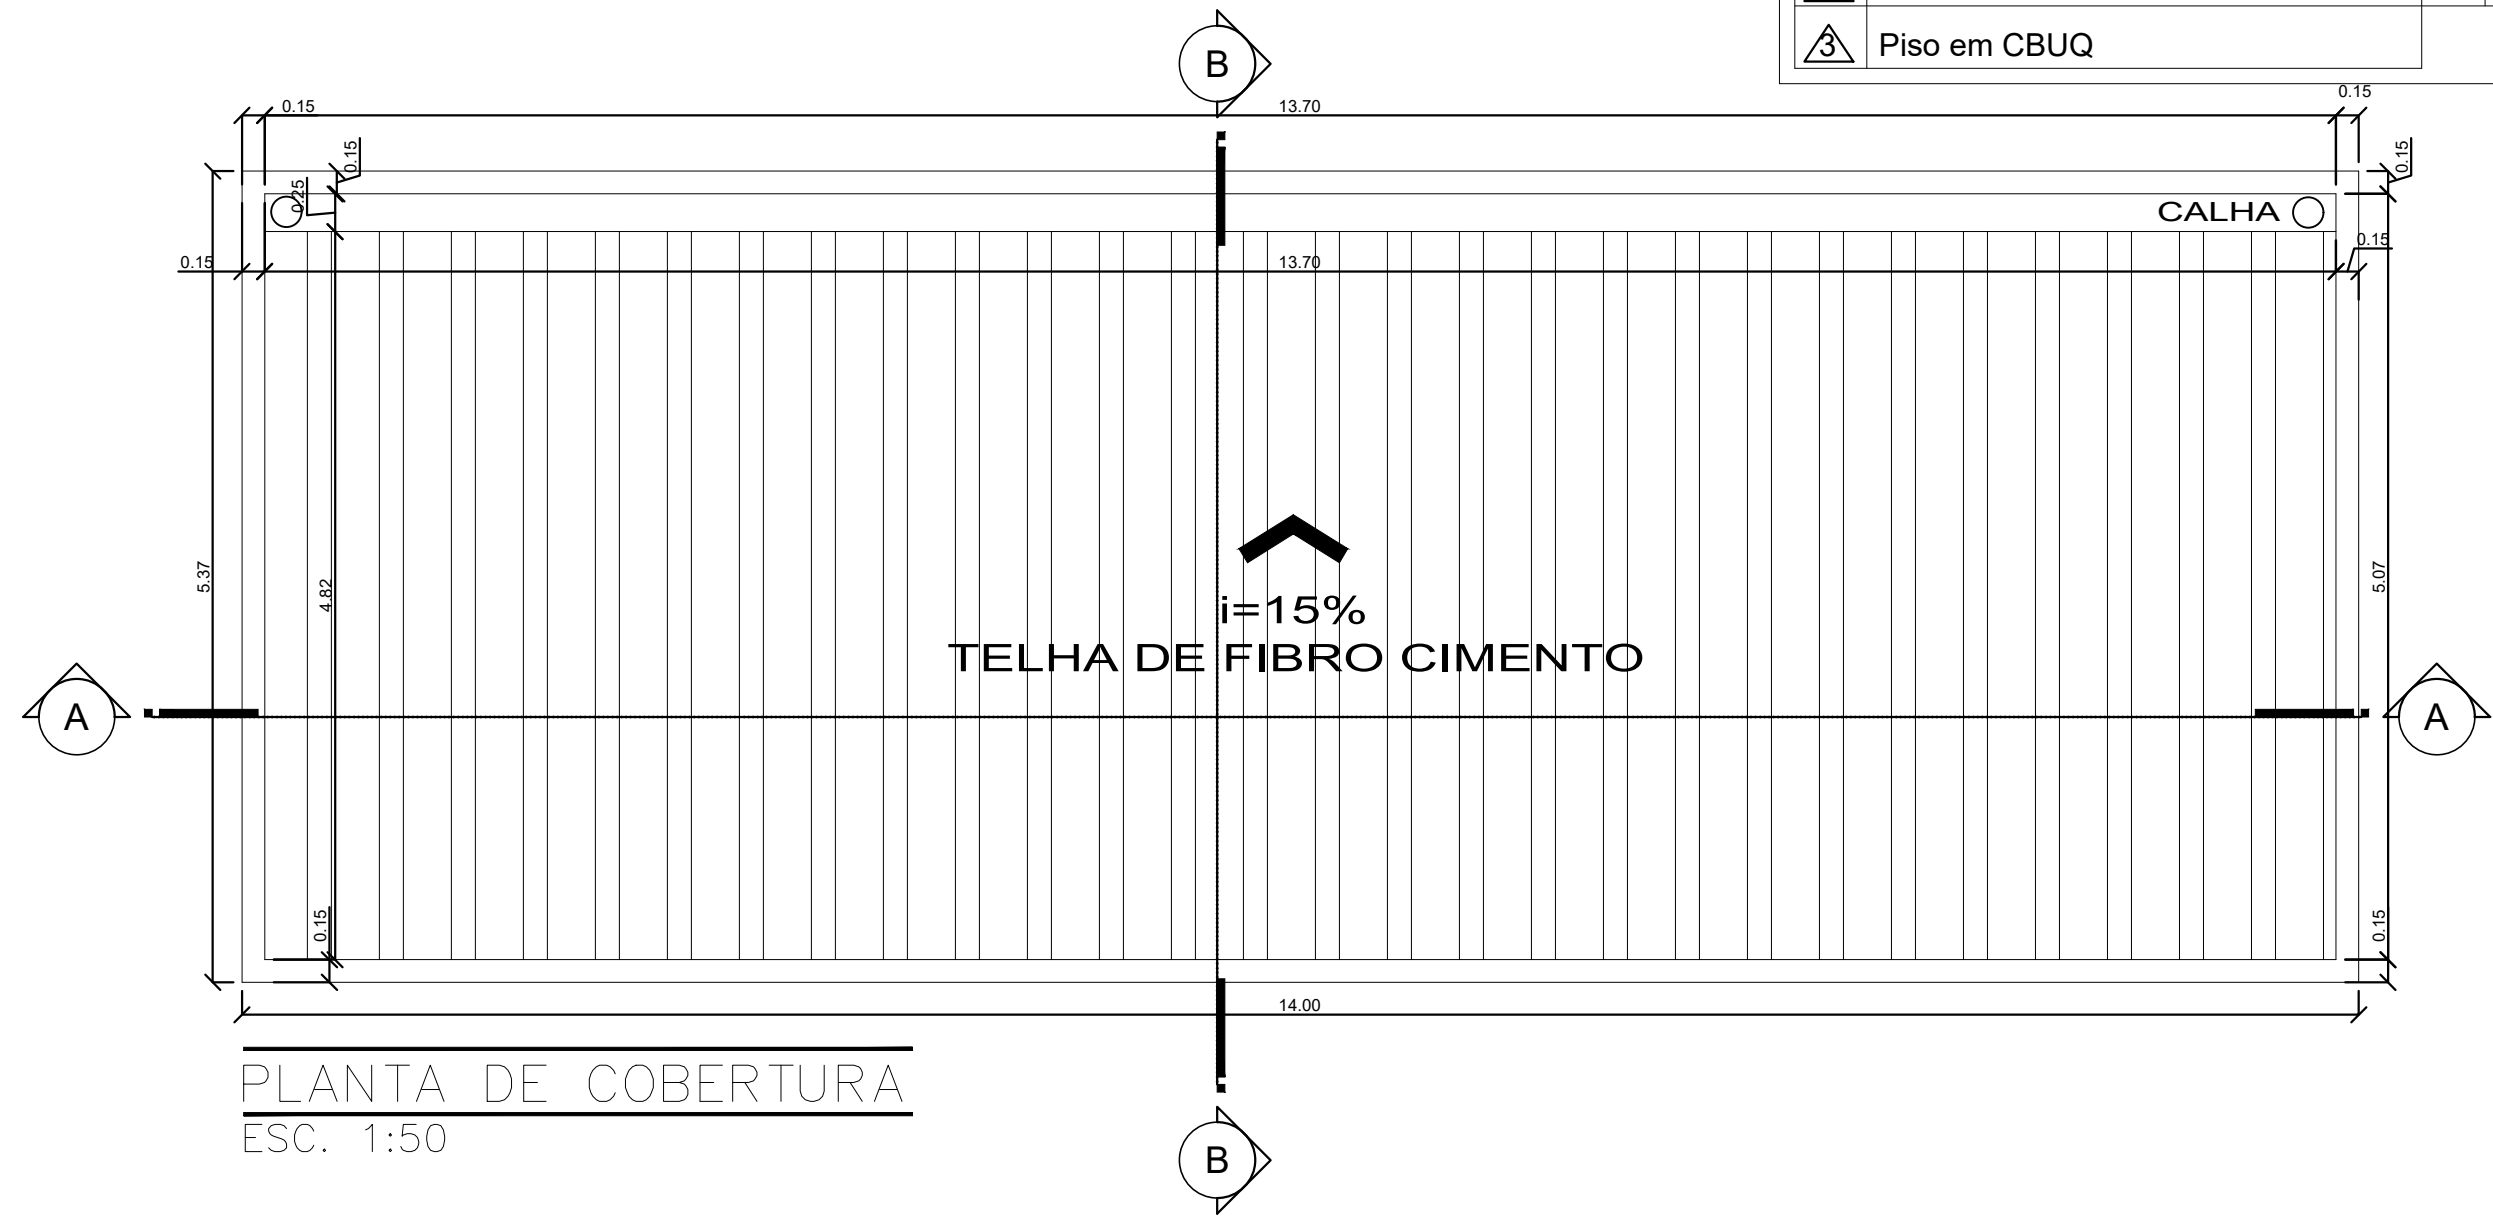


PLANTA DE COBERTURA
ESC. 1:50

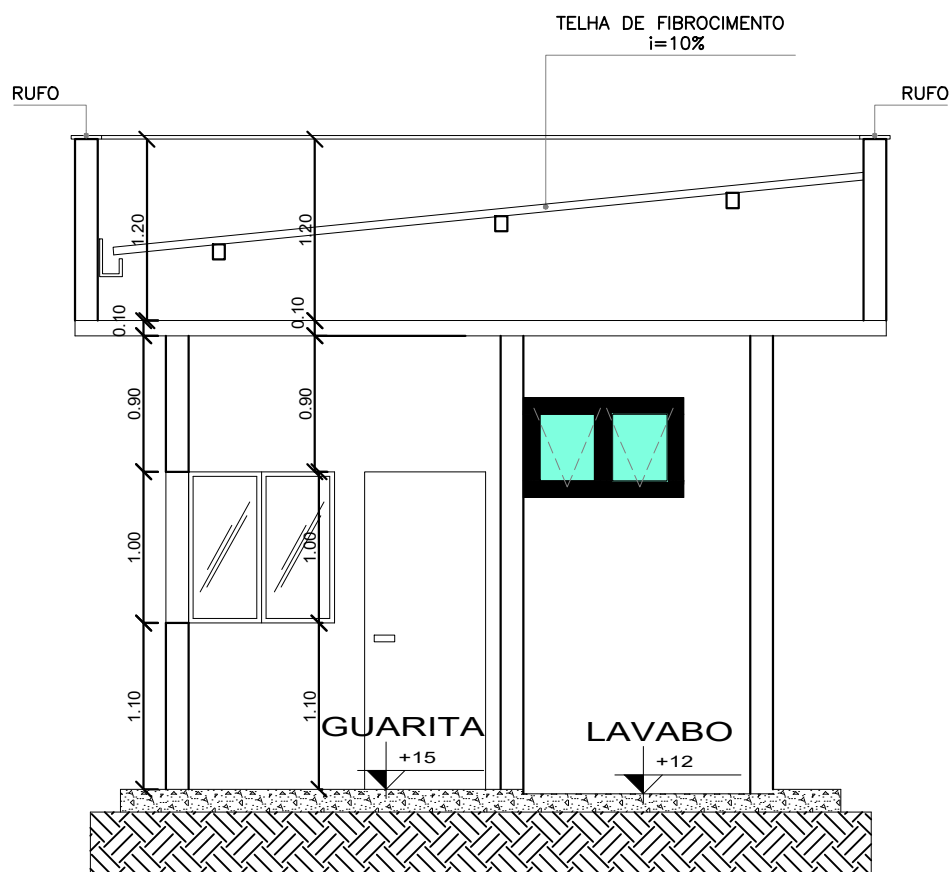


CORTE BB
ESC. 1:50

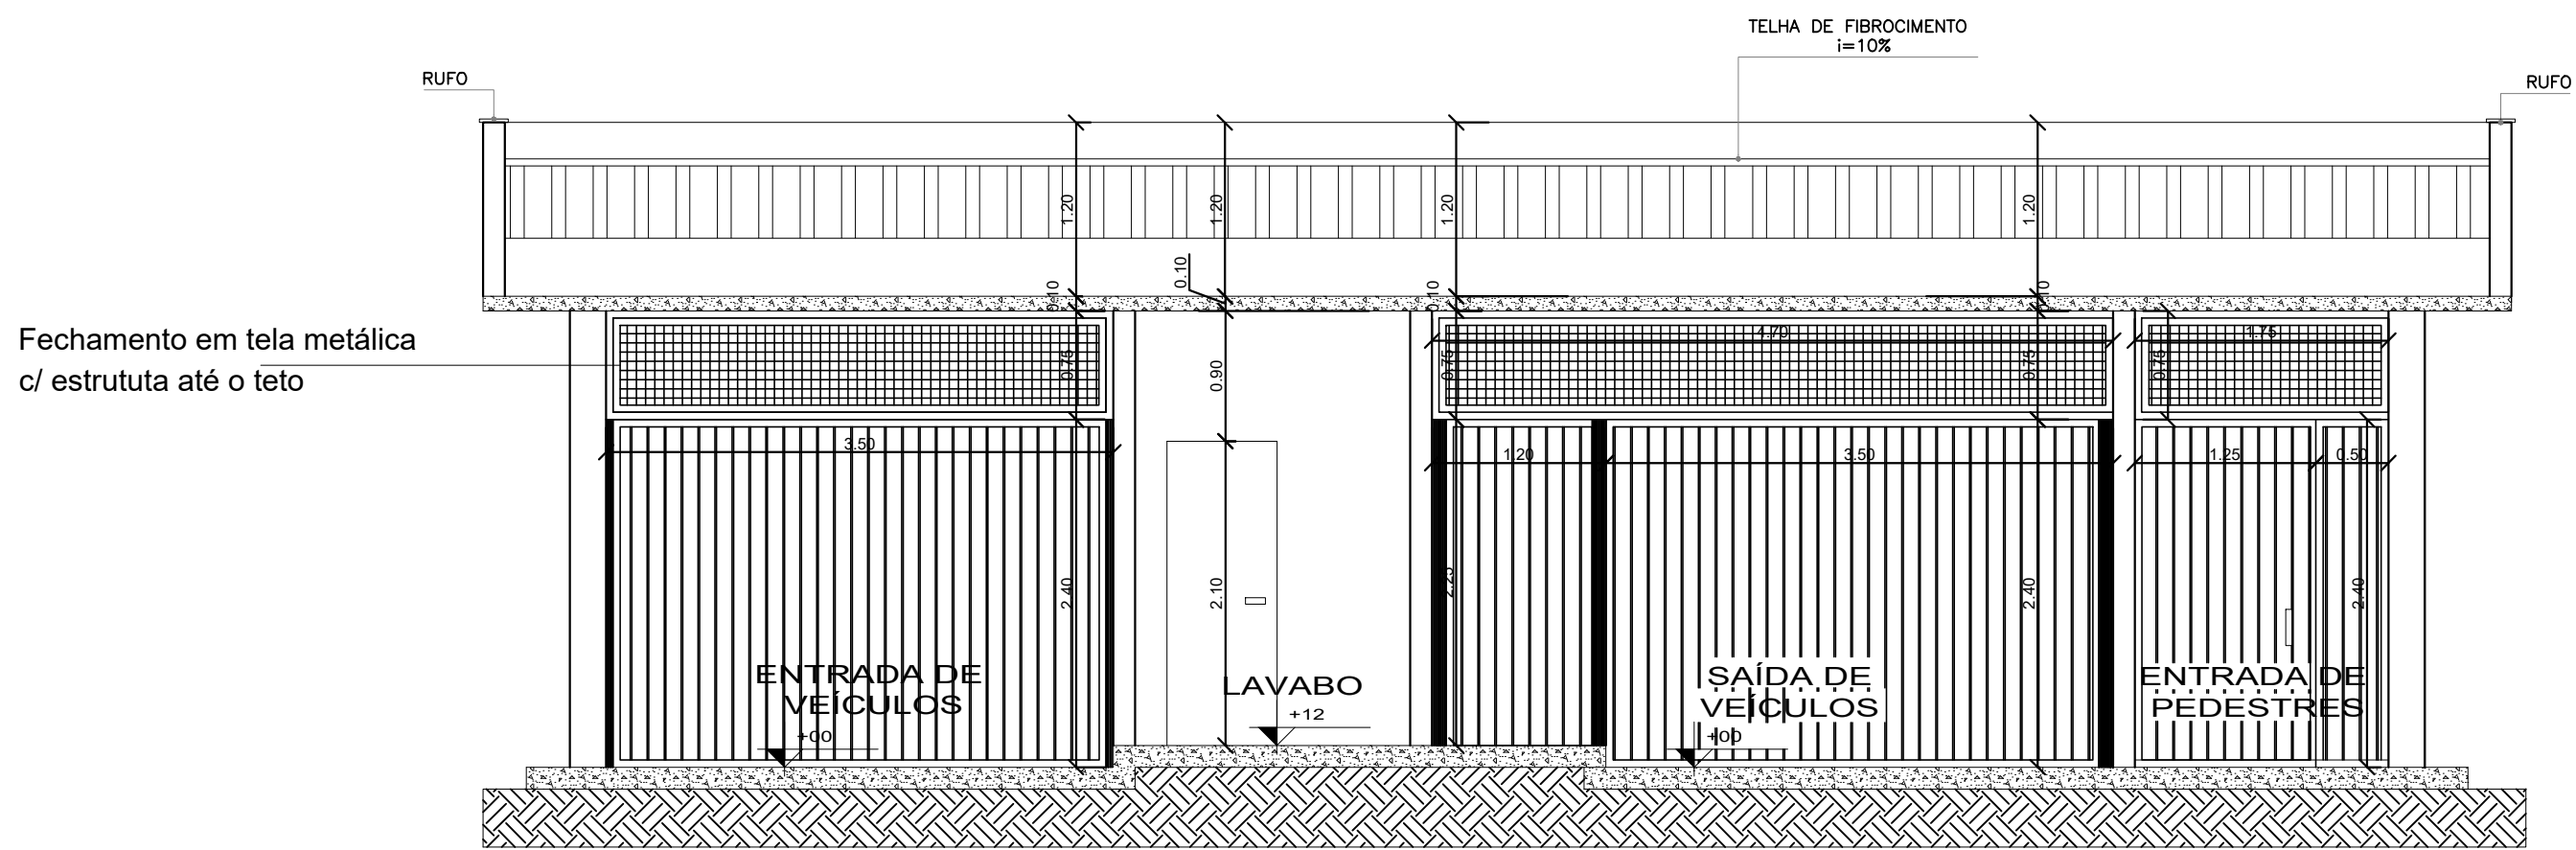

CORTE AA
ESC. 1:50

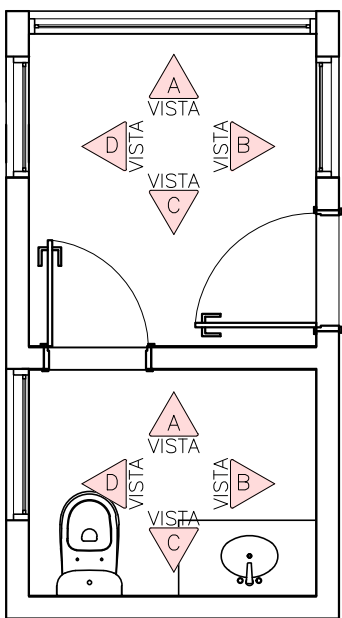

INDICAÇÃO V
ESC. 1:50

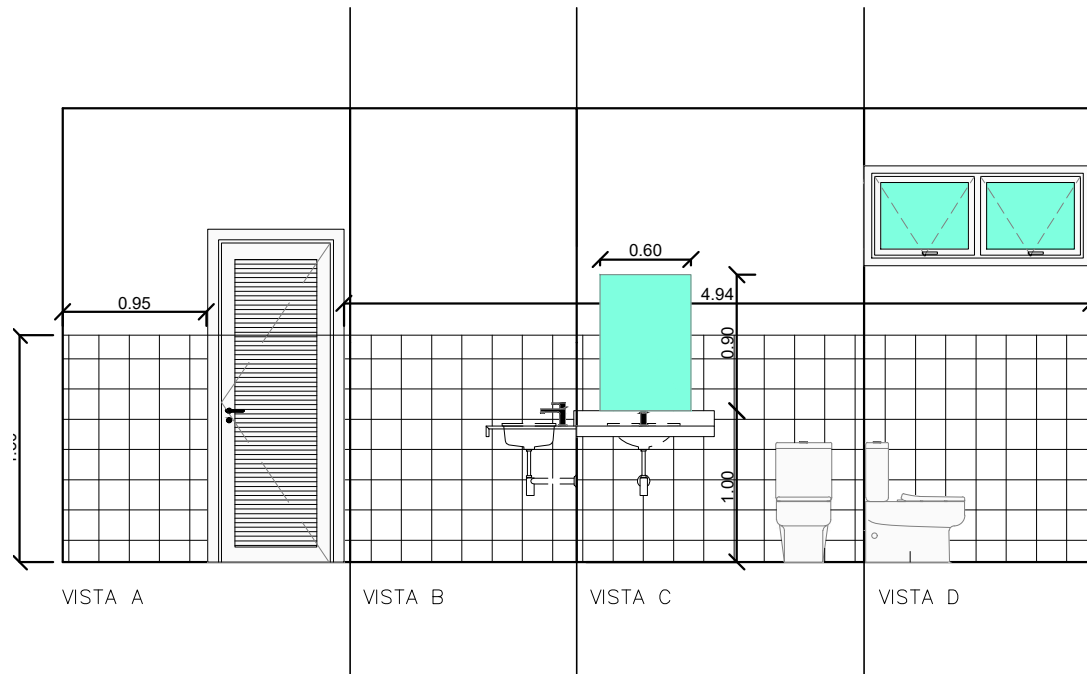

VISTA SANITÁRIO GUARITA
ESC. 1:50

REV 01		10/12/2020
REV 02	DETALHES, CERCAS, MUROS E PORTÕES.	07/05/2021
REV 03	REVISÃO GERAL	14/09/2021
REVISÃO	DISCRIMINAÇÃO	DATA
PREFEITURA		
CAU/CREA		
DECLARAÇÕES:		
QUE DEVERÁ SER MANTIDA PARA FISCALIZAÇÃO NA OBRA UMA VIA DESTA DOCUMENTO E O RESPECTIVO ALVARÁ DE LICENÇA.		
PROPRIETÁRIO: PREFEITURA MUNICIPAL DE ARAGUARI		
TÍTULO: ARENA MULTIUSO		
LOCAL: RUA DOS CARVALHOS, BAIRRO SÃO SEBASTIÃO, ARAGUARI - MG.		
ASSINATURAS		ÁREAS: m² VIDE QUADRO DE ÁREAS FOLHA 01.
PROPRIETÁRIO: PREFEITURA MUNICIPAL DE ARAGUARI CNPJ: 16829640000149		
RESPONSÁVEL TÉCNICO: EGLE CUSTÓDIO BORGES CAU A100561-8		
RESPONSÁVEL TÉCNICO: PEDRO HENRIQUE VIANA SILVA CAU A196180-2		
ART EXECUÇÃO:		
CONTEÚDO: DETALHAMENTO BLOCO GUARITA: PLANTA, PLANTA DE COBERTURA, CORTE AA, CORTE BB, FACHADA FRONTAL, VISTA SANITÁRIO, INDICAÇÃO VISTA, QUADRO DE REVESTIMENTOS, QUADRO DE ESQUADRIAS.		FOLHA 11/14
DESENHO EGLE MARIA APARECIDA	DATA DEZEMBRO/2021	ESCALA INDICADA
ARQUIVO ARENA MULTIUSO.DWG		