




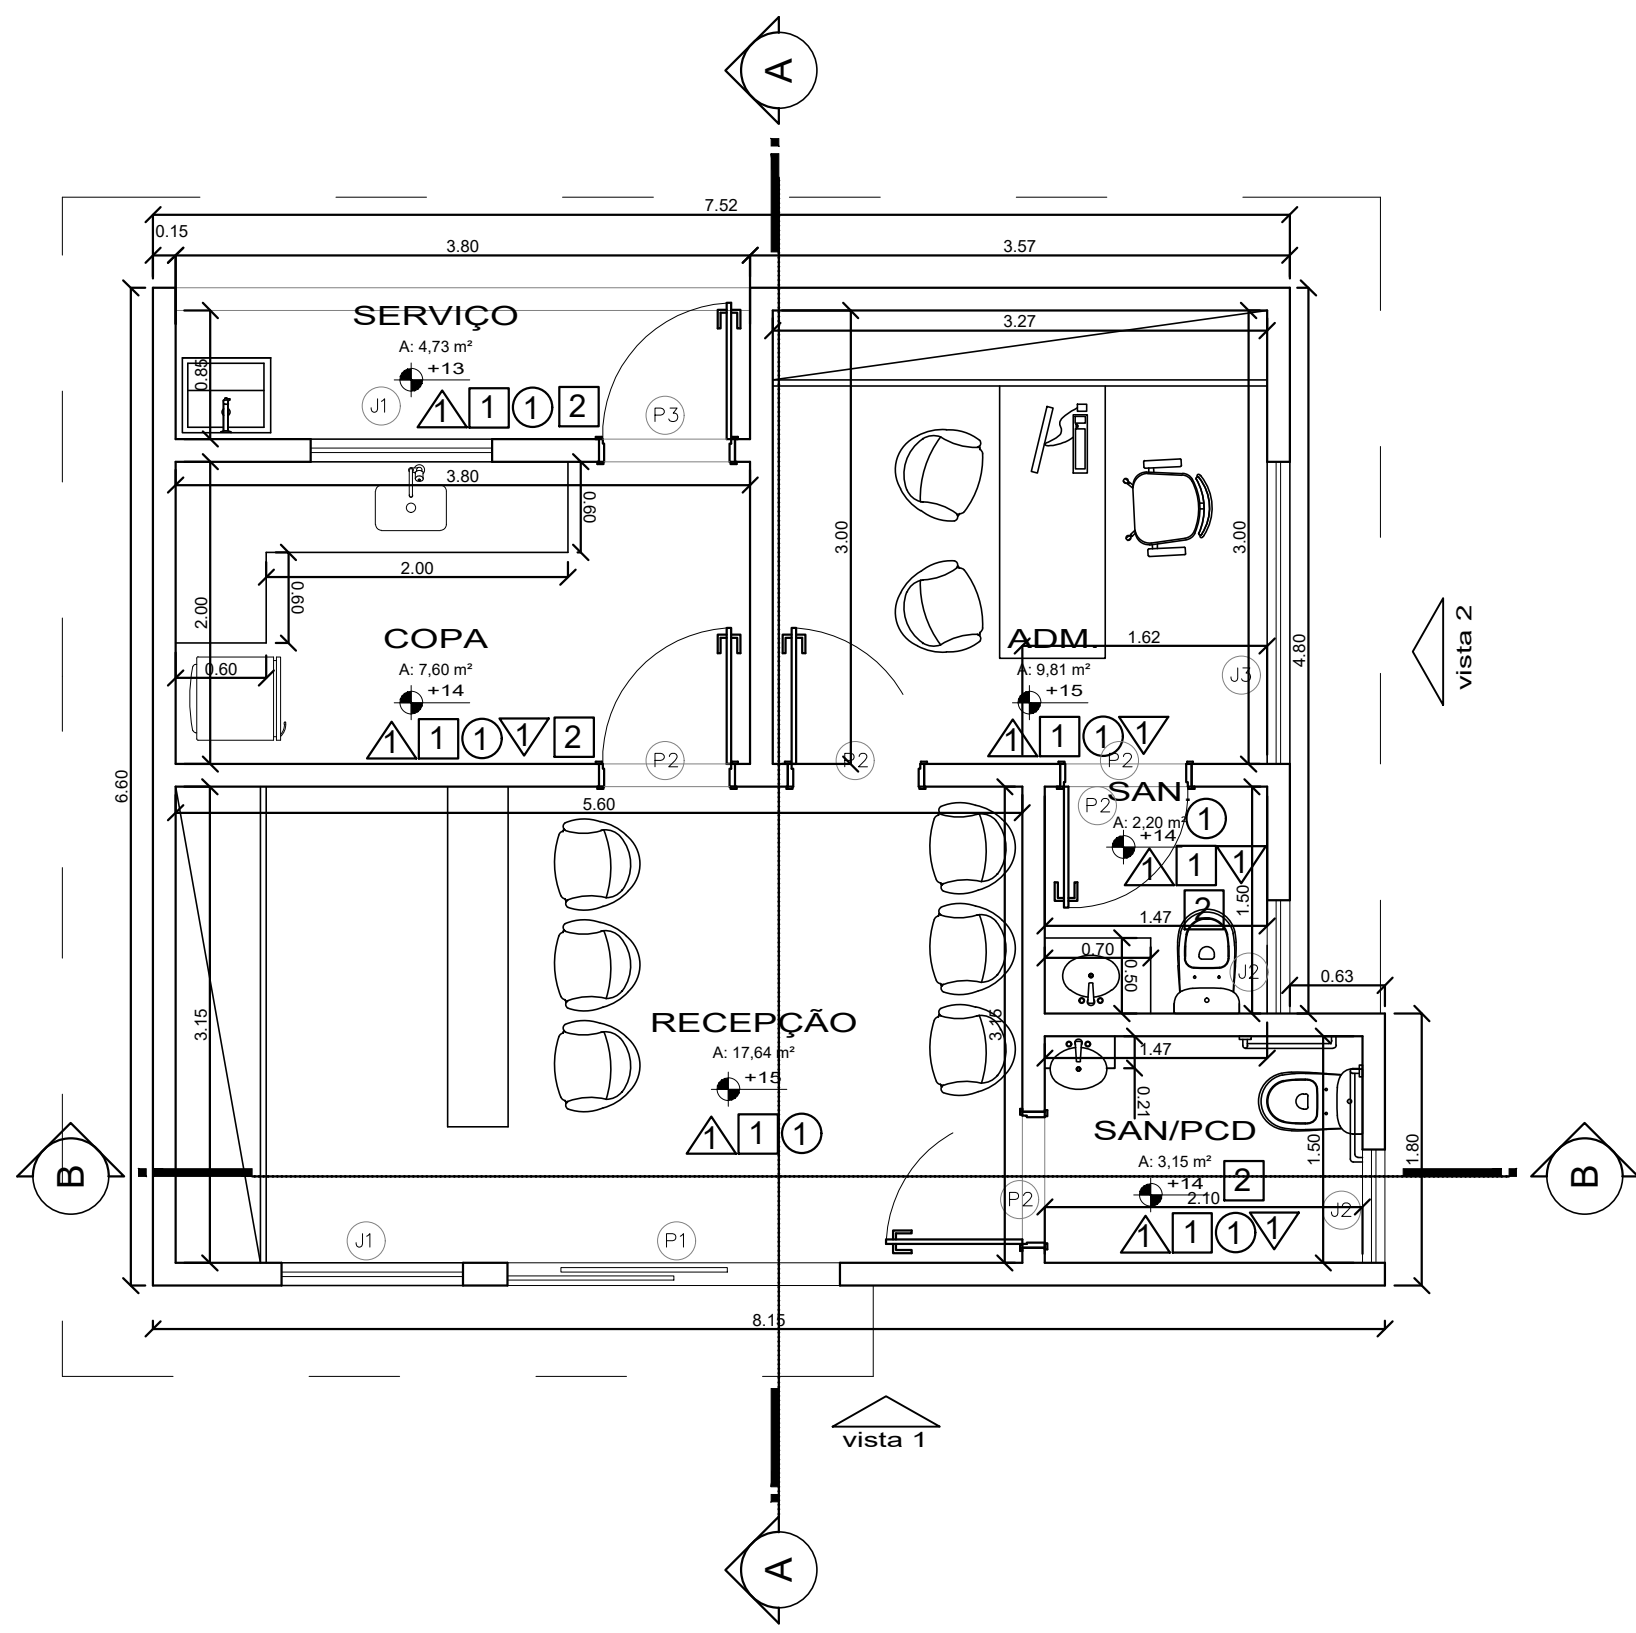


PLANTA BLOCO ADMINISTRAÇÃO
ESC. 1:50

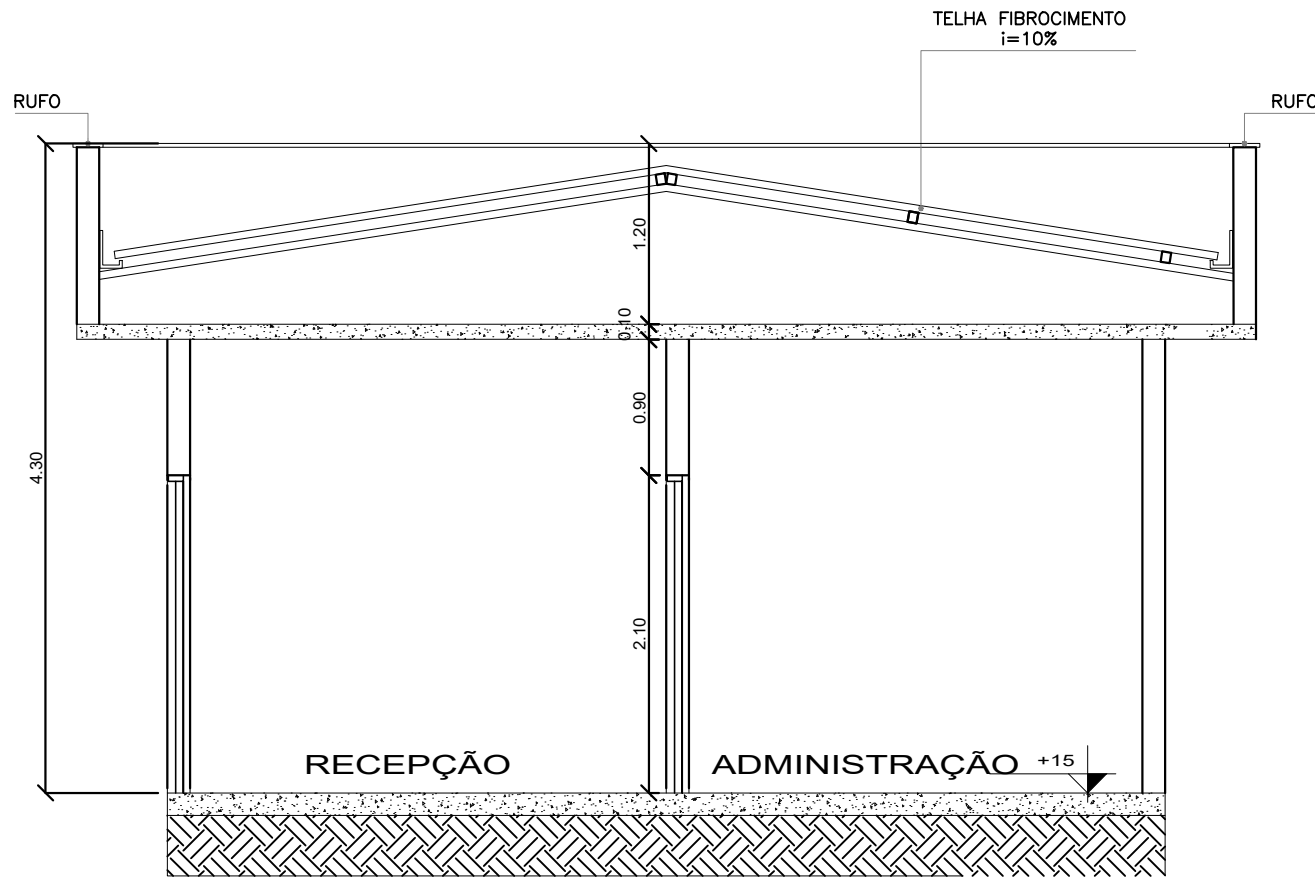


CORTE AA
ESC. 1:50

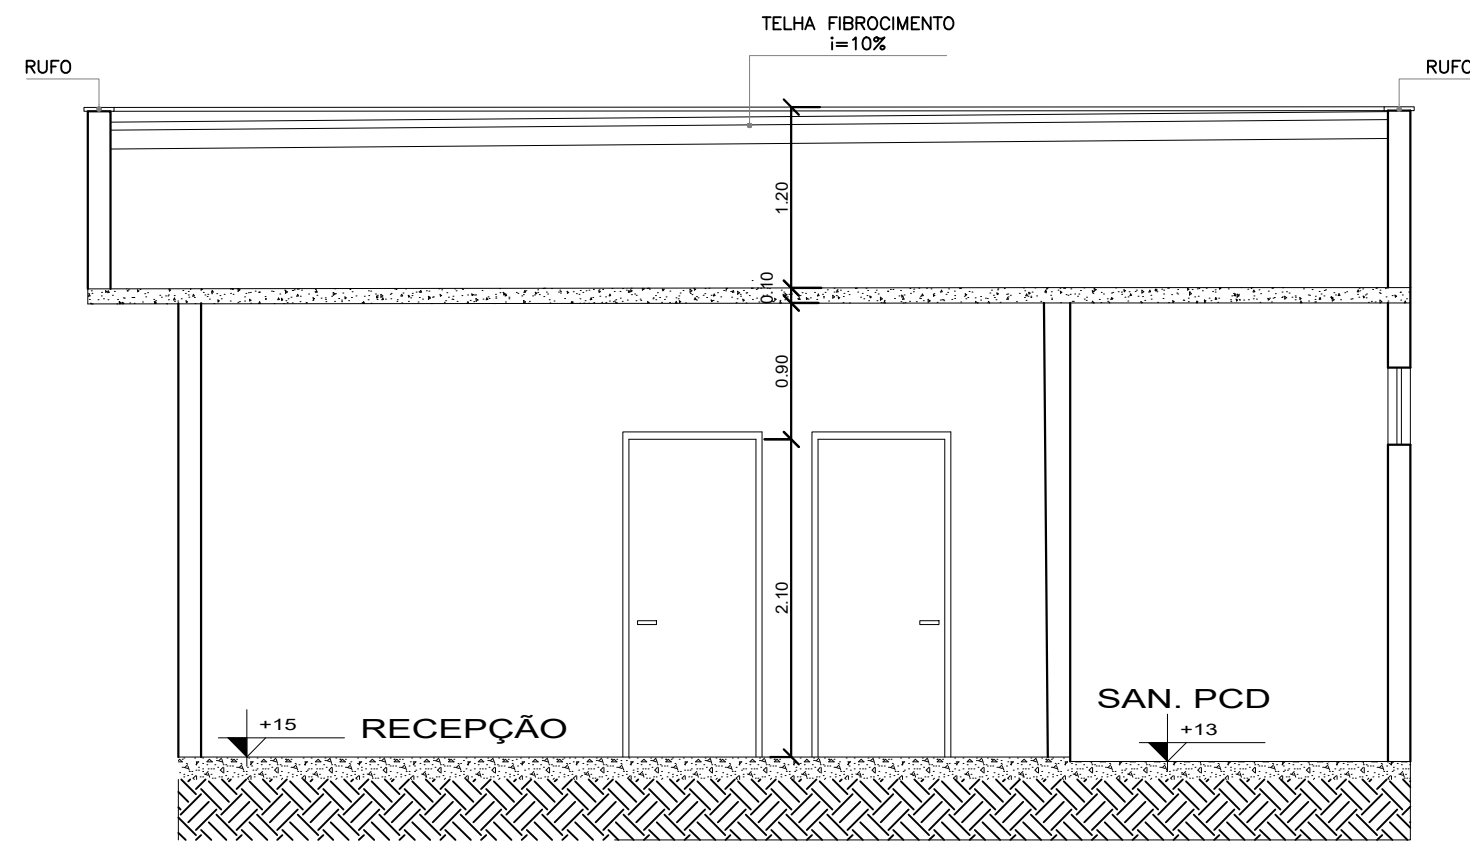


CORTE BB
ESC. 1:50

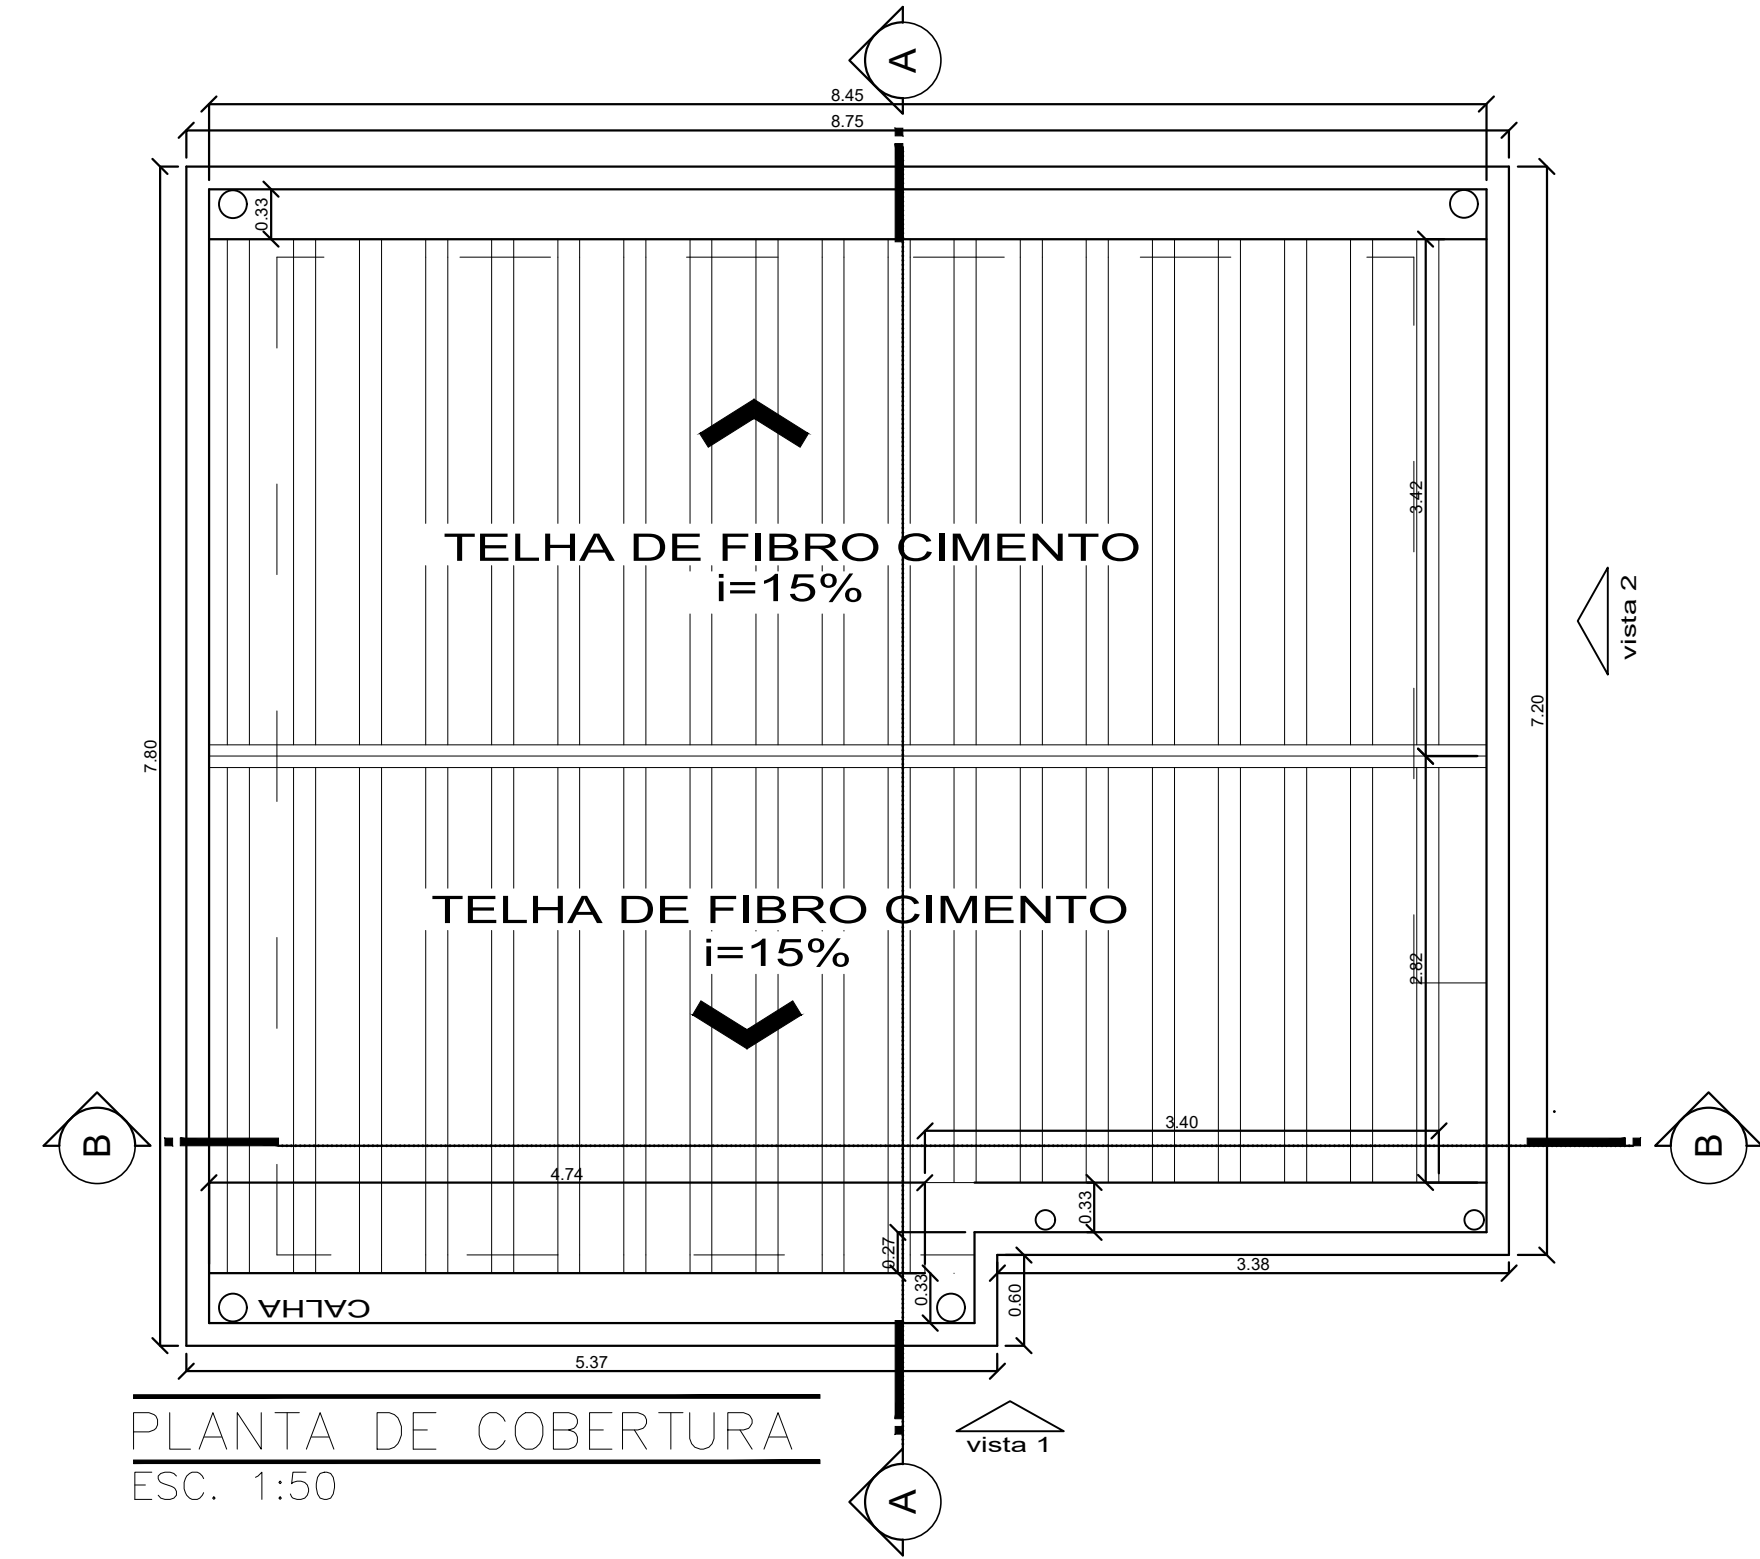

PLANTA DE COBERTURA
ESC. 1:50

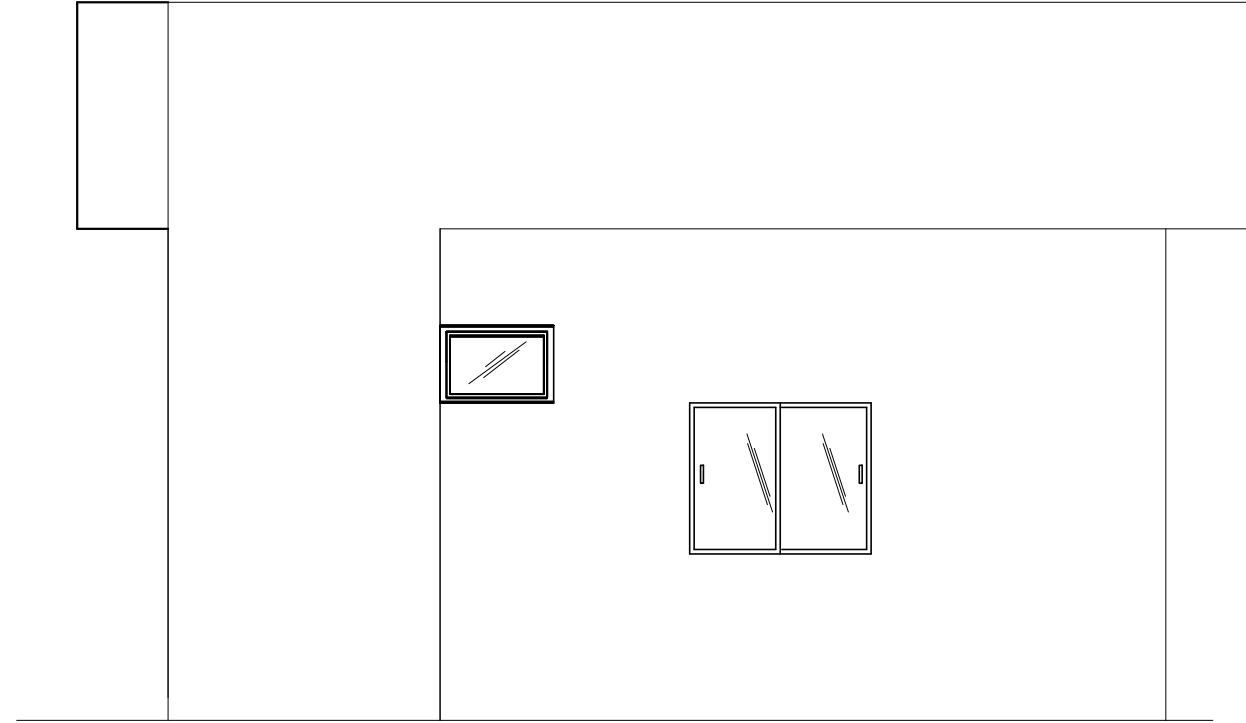


VISTA 2
ESC. 1:50

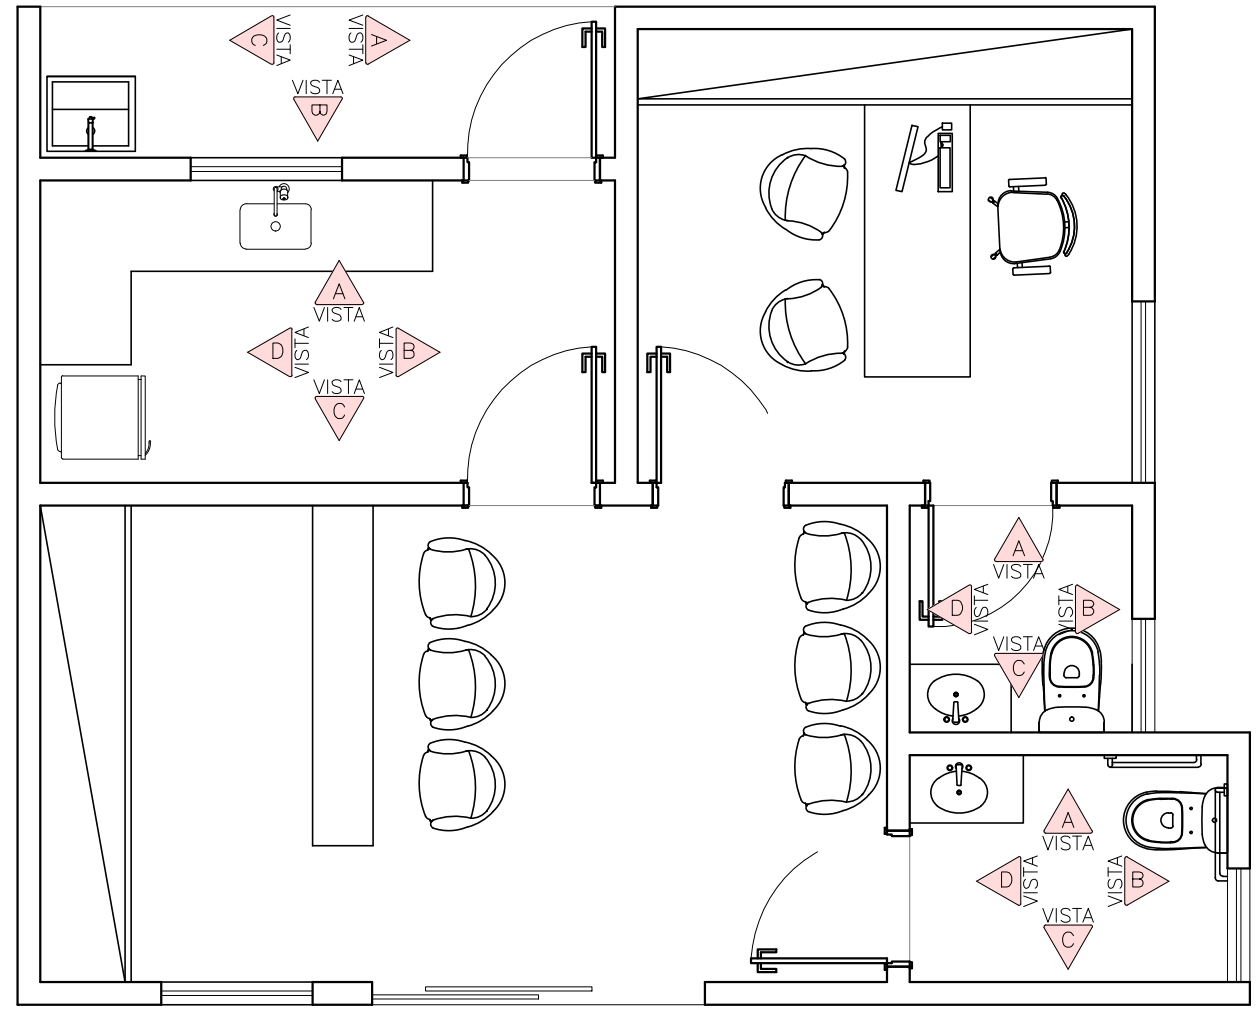


INDICAÇÃO VISTAS
ESC. 1:50

QUADRO DE LEGENDA P/ REVESTIMENTOS			
PISOS	PAREDES	BANCADAS e DIVISÓRIAS	TETOS
Revestimento cerâmico - cinza	Pintura em tinta látex (PVA)	Granito cinza andorinha	Laje
	Revestimento cerâmico - branco		


QUADRO DE ESQUADRIAS		
JANELAS		QUANT.
J1= 120 x 100 / 110	alumínio e vidro - CORRER	02 unidades
J2= 75 x 60/ 210	alumínio e vidro - máximo ar (wc)	02 unidades
J3= 200 x 100/ 110	alumínio e vidro - CORRER	01 unidades
PORTAS		QUANT.
P1= 220 x 210	metálica c/ vidro - de correr	01 unidades
P2= 90 x 210	madeira pintada	04 unidades
P3= 90 x 210	metálica veneziana	01 unidade

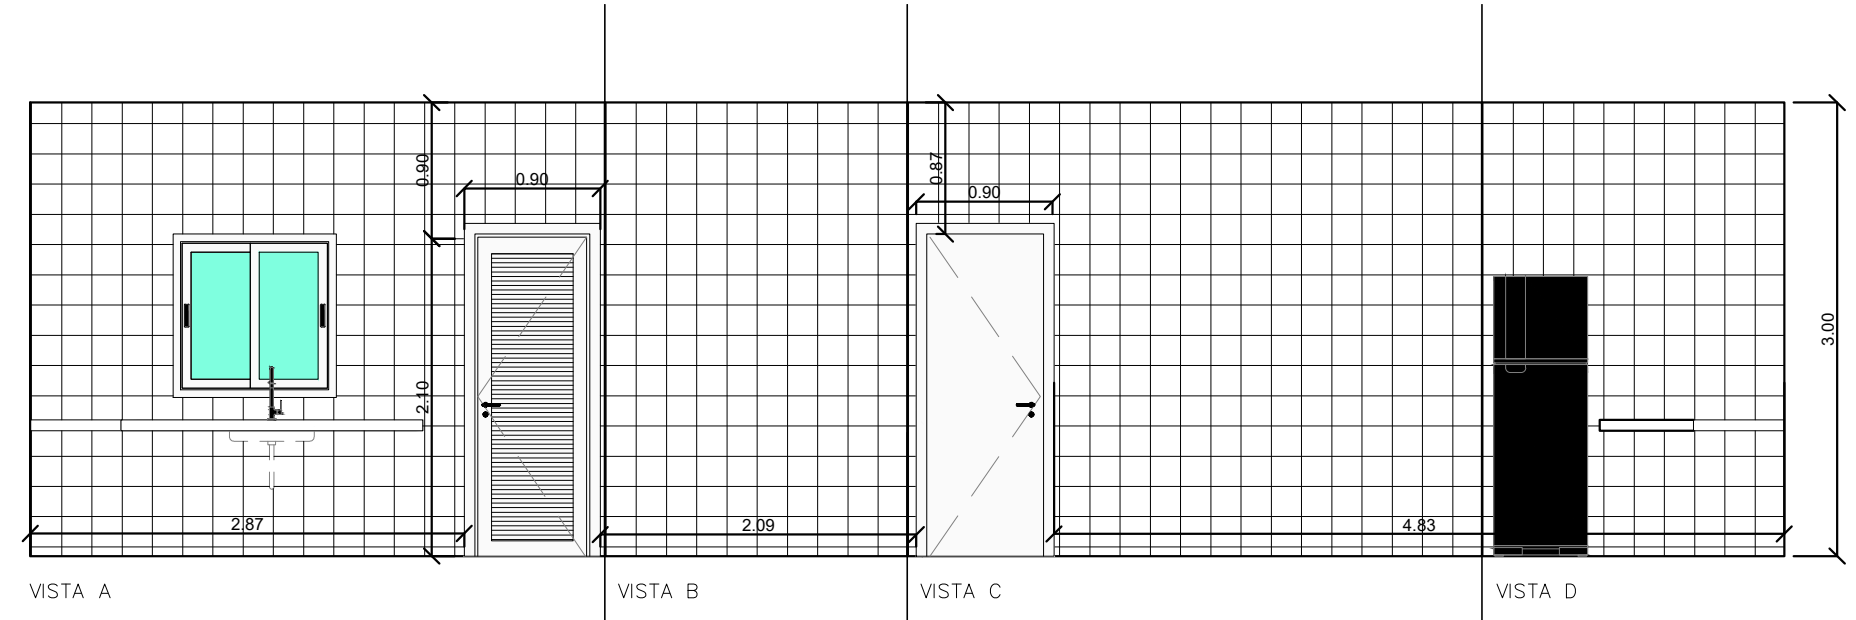


VISTA COPA
ESC. 1:50

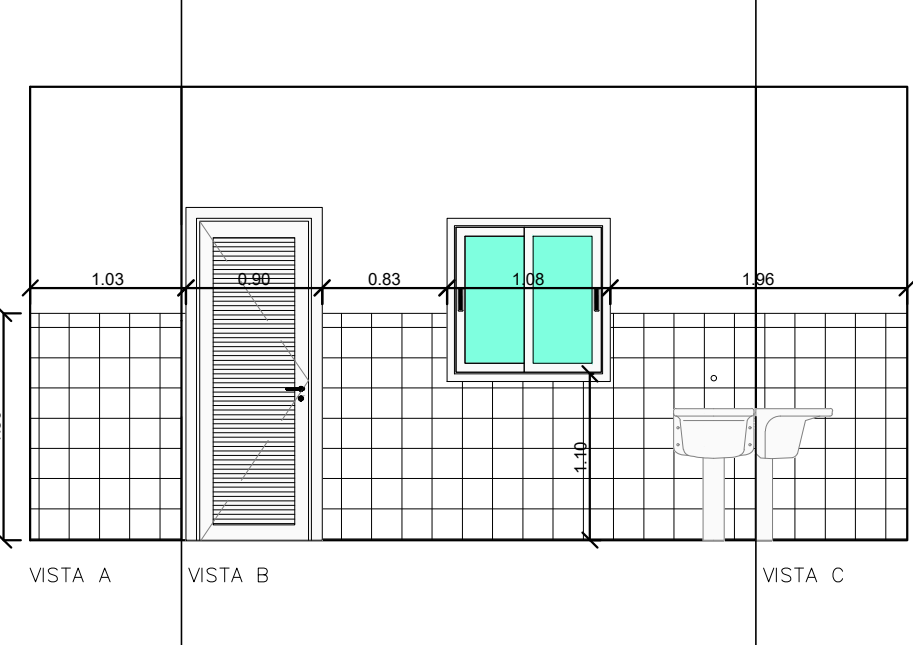

VISTA LAVANDERIA
ESC. 1:50

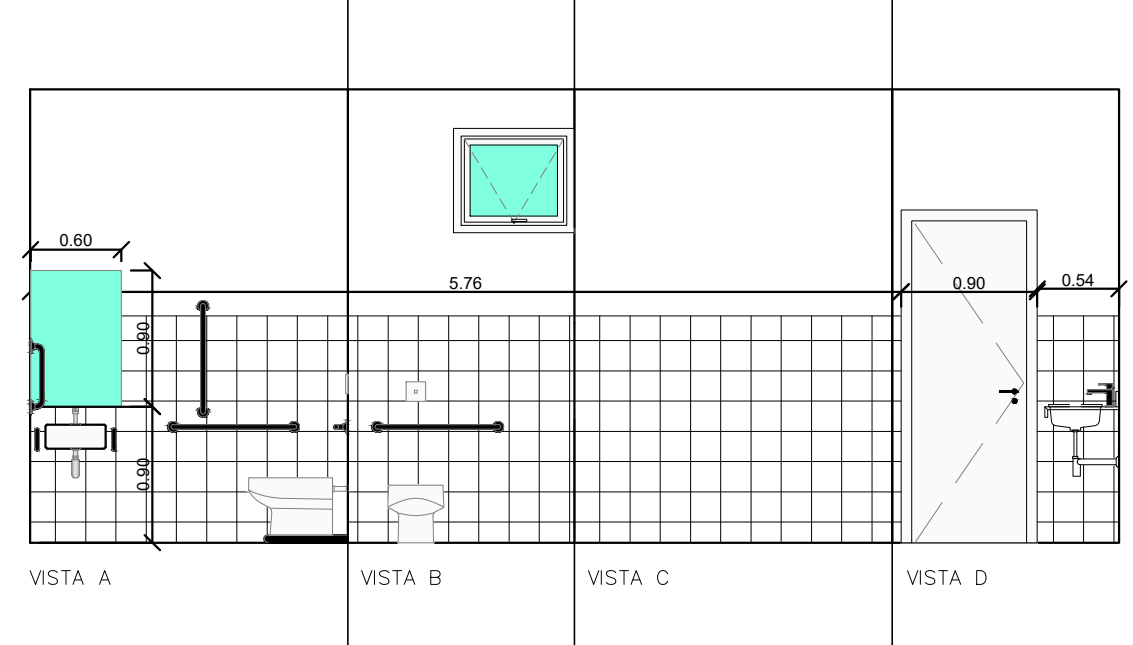

VISTA SANITÁRIO PCD
ESC. 1:50

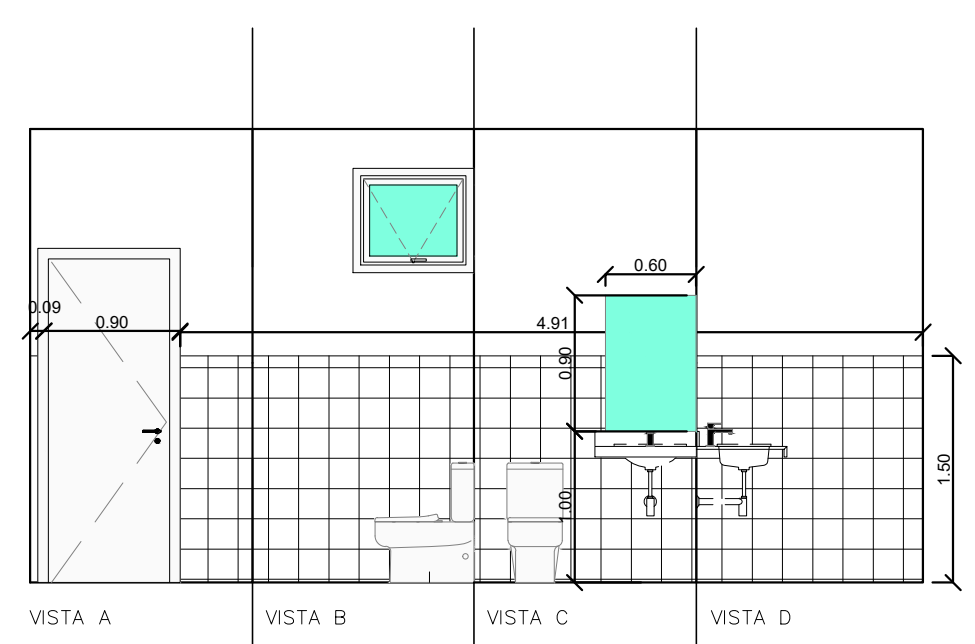

VISTA SANITÁRIO ESCRITÓRIO
ESC. 1:50

VISTA 1
ESC. 1:50

REV 01		
REV 02	DETALHES, CERCAS, MUROS E PORTÕES.	07/05/2021
REV 03	REVISÃO	14/09/2021
DISCRIMINAÇÃO		DATA
PREFEITURA		
CAUCREA		
DECLARAÇÕES:		
QUE DEVERIA SER MANTIDA PARA FISCALIZAÇÃO NA OBRA UMA VIA DESTA DOCUMENTO E O RESPECTIVO ALVARÁ DE LICENÇA.		
PROPRIETÁRIO: PREFEITURA MUNICIPAL DE ARAGUARI		
TÍTULO: ARENA MULTIUSO		
LOCAL: RUA DOS CARVALHOS, BAIRRO SÃO SEBASTIÃO, ARAGUARI - MG.		
ASSINATURAS		ÁREAS: m²
PROPRIETÁRIO: PREFEITURA MUNICIPAL DE ARAGUARI CNPJ: 16829640000149		VIDE QUADRO DE ÁREAS FOLHA 01.
RESPONSÁVEL TÉCNICO: EGLE CUSTÓDIO BORGES CAU A100561-8		
RESPONSÁVEL TÉCNICO: PEDRO HENRIQUE VIANA SILVA CAU A196180-2		
ART EXECUÇÃO:		FOLHA
CONTEÚDO:		12/14
DETALHAMENTO BLOCO ADMINISTRAÇÃO: PLANTA, PLANTA DE COBERTURA, VISTA 1, VISTA 2, CORTE AA, CORTE BB, VISTA COPA, VISTA LAVANDERIA, VISTA SANITÁRIO PCD, VISTA SANITÁRIO ESCRITÓRIO.		
DESENHO EGLE MARIA APARECIDA	DATA DEZEMBRO/2021	ESCALA INDICADA
		ARQUIVO ARENA MULTIUSO.DWG