




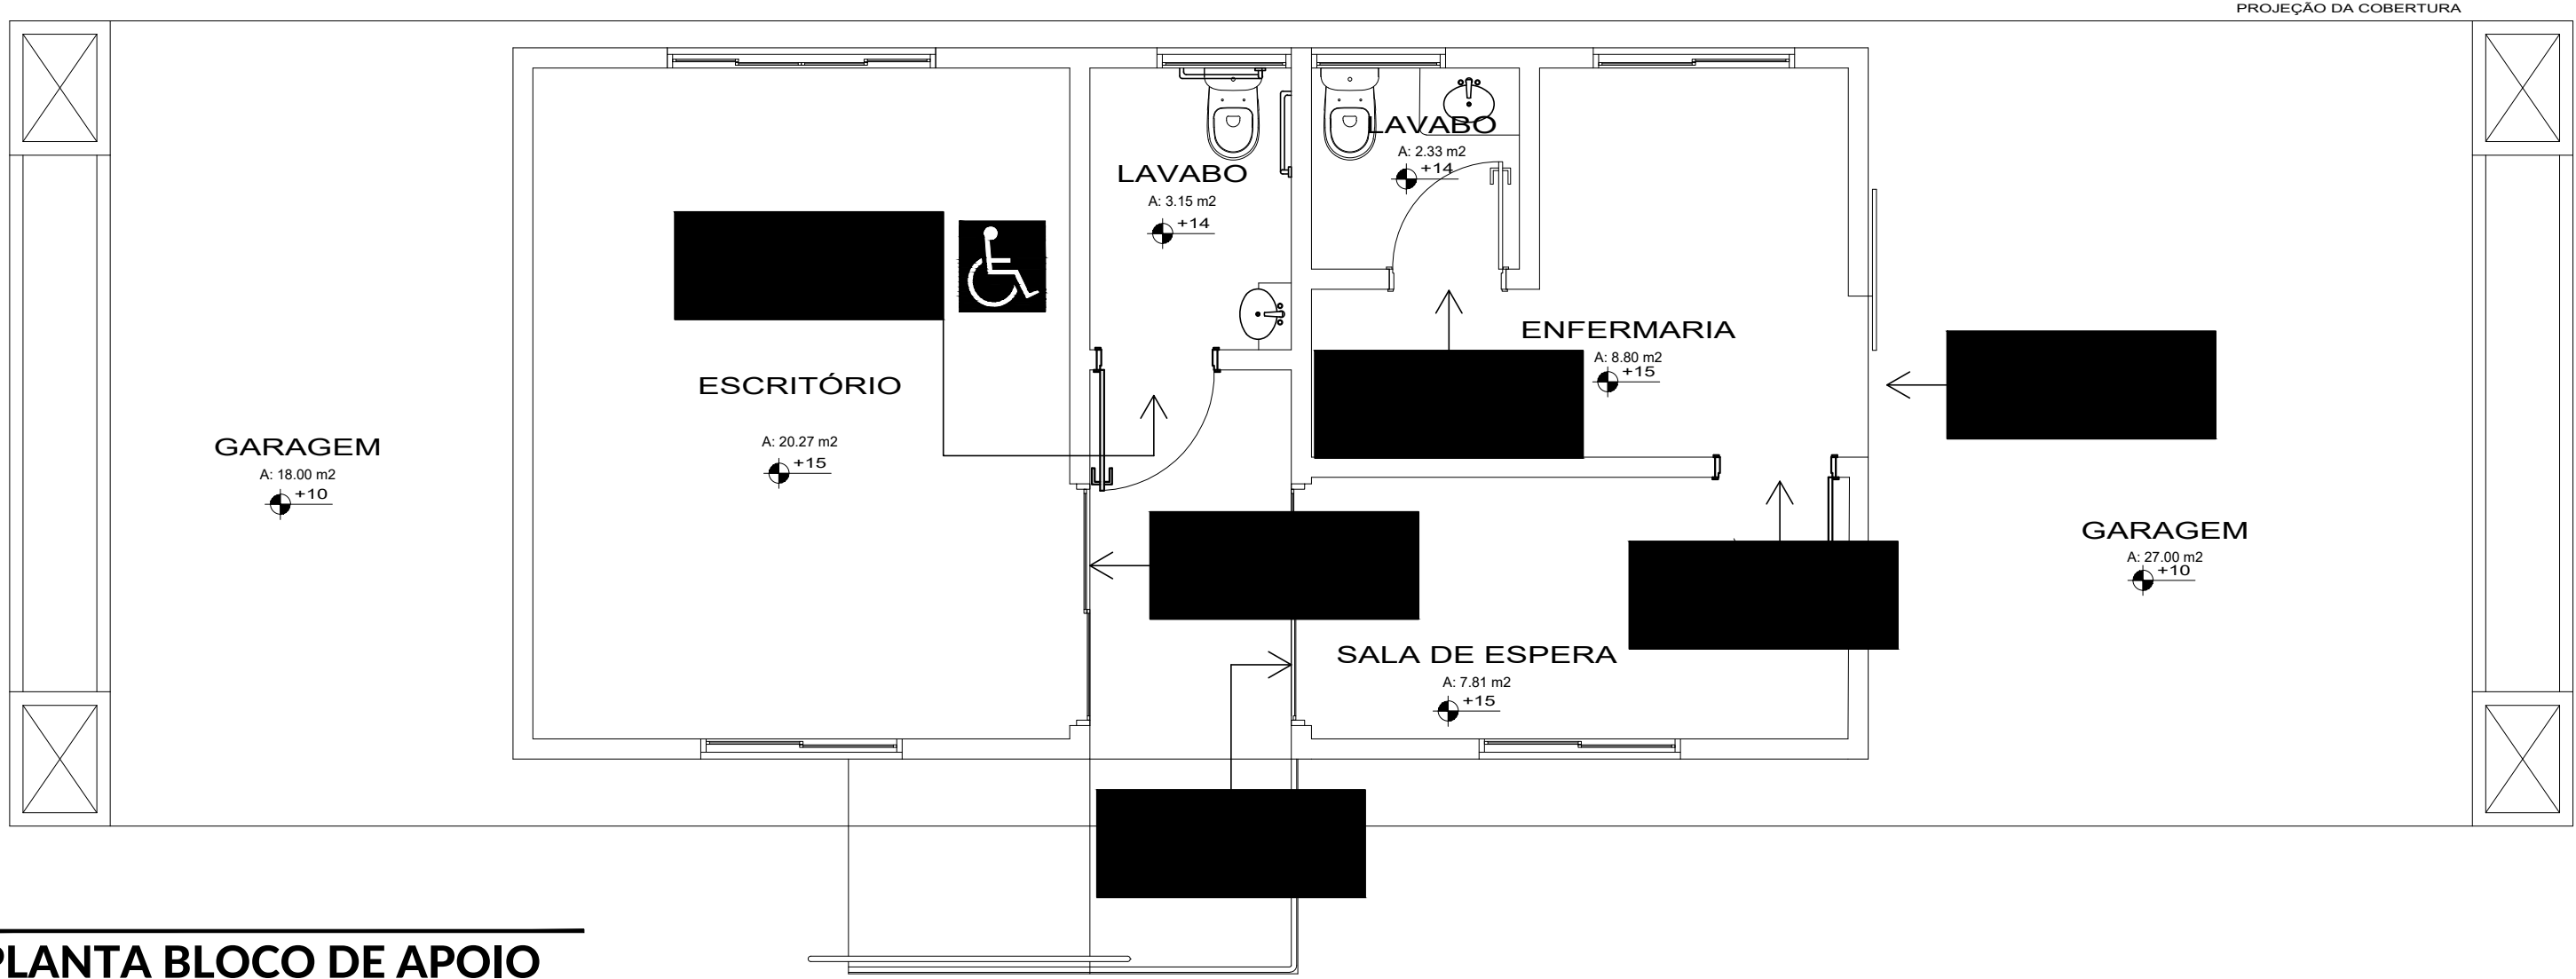


PLANTA BLOCO DE APOIO
ESC. 1:50

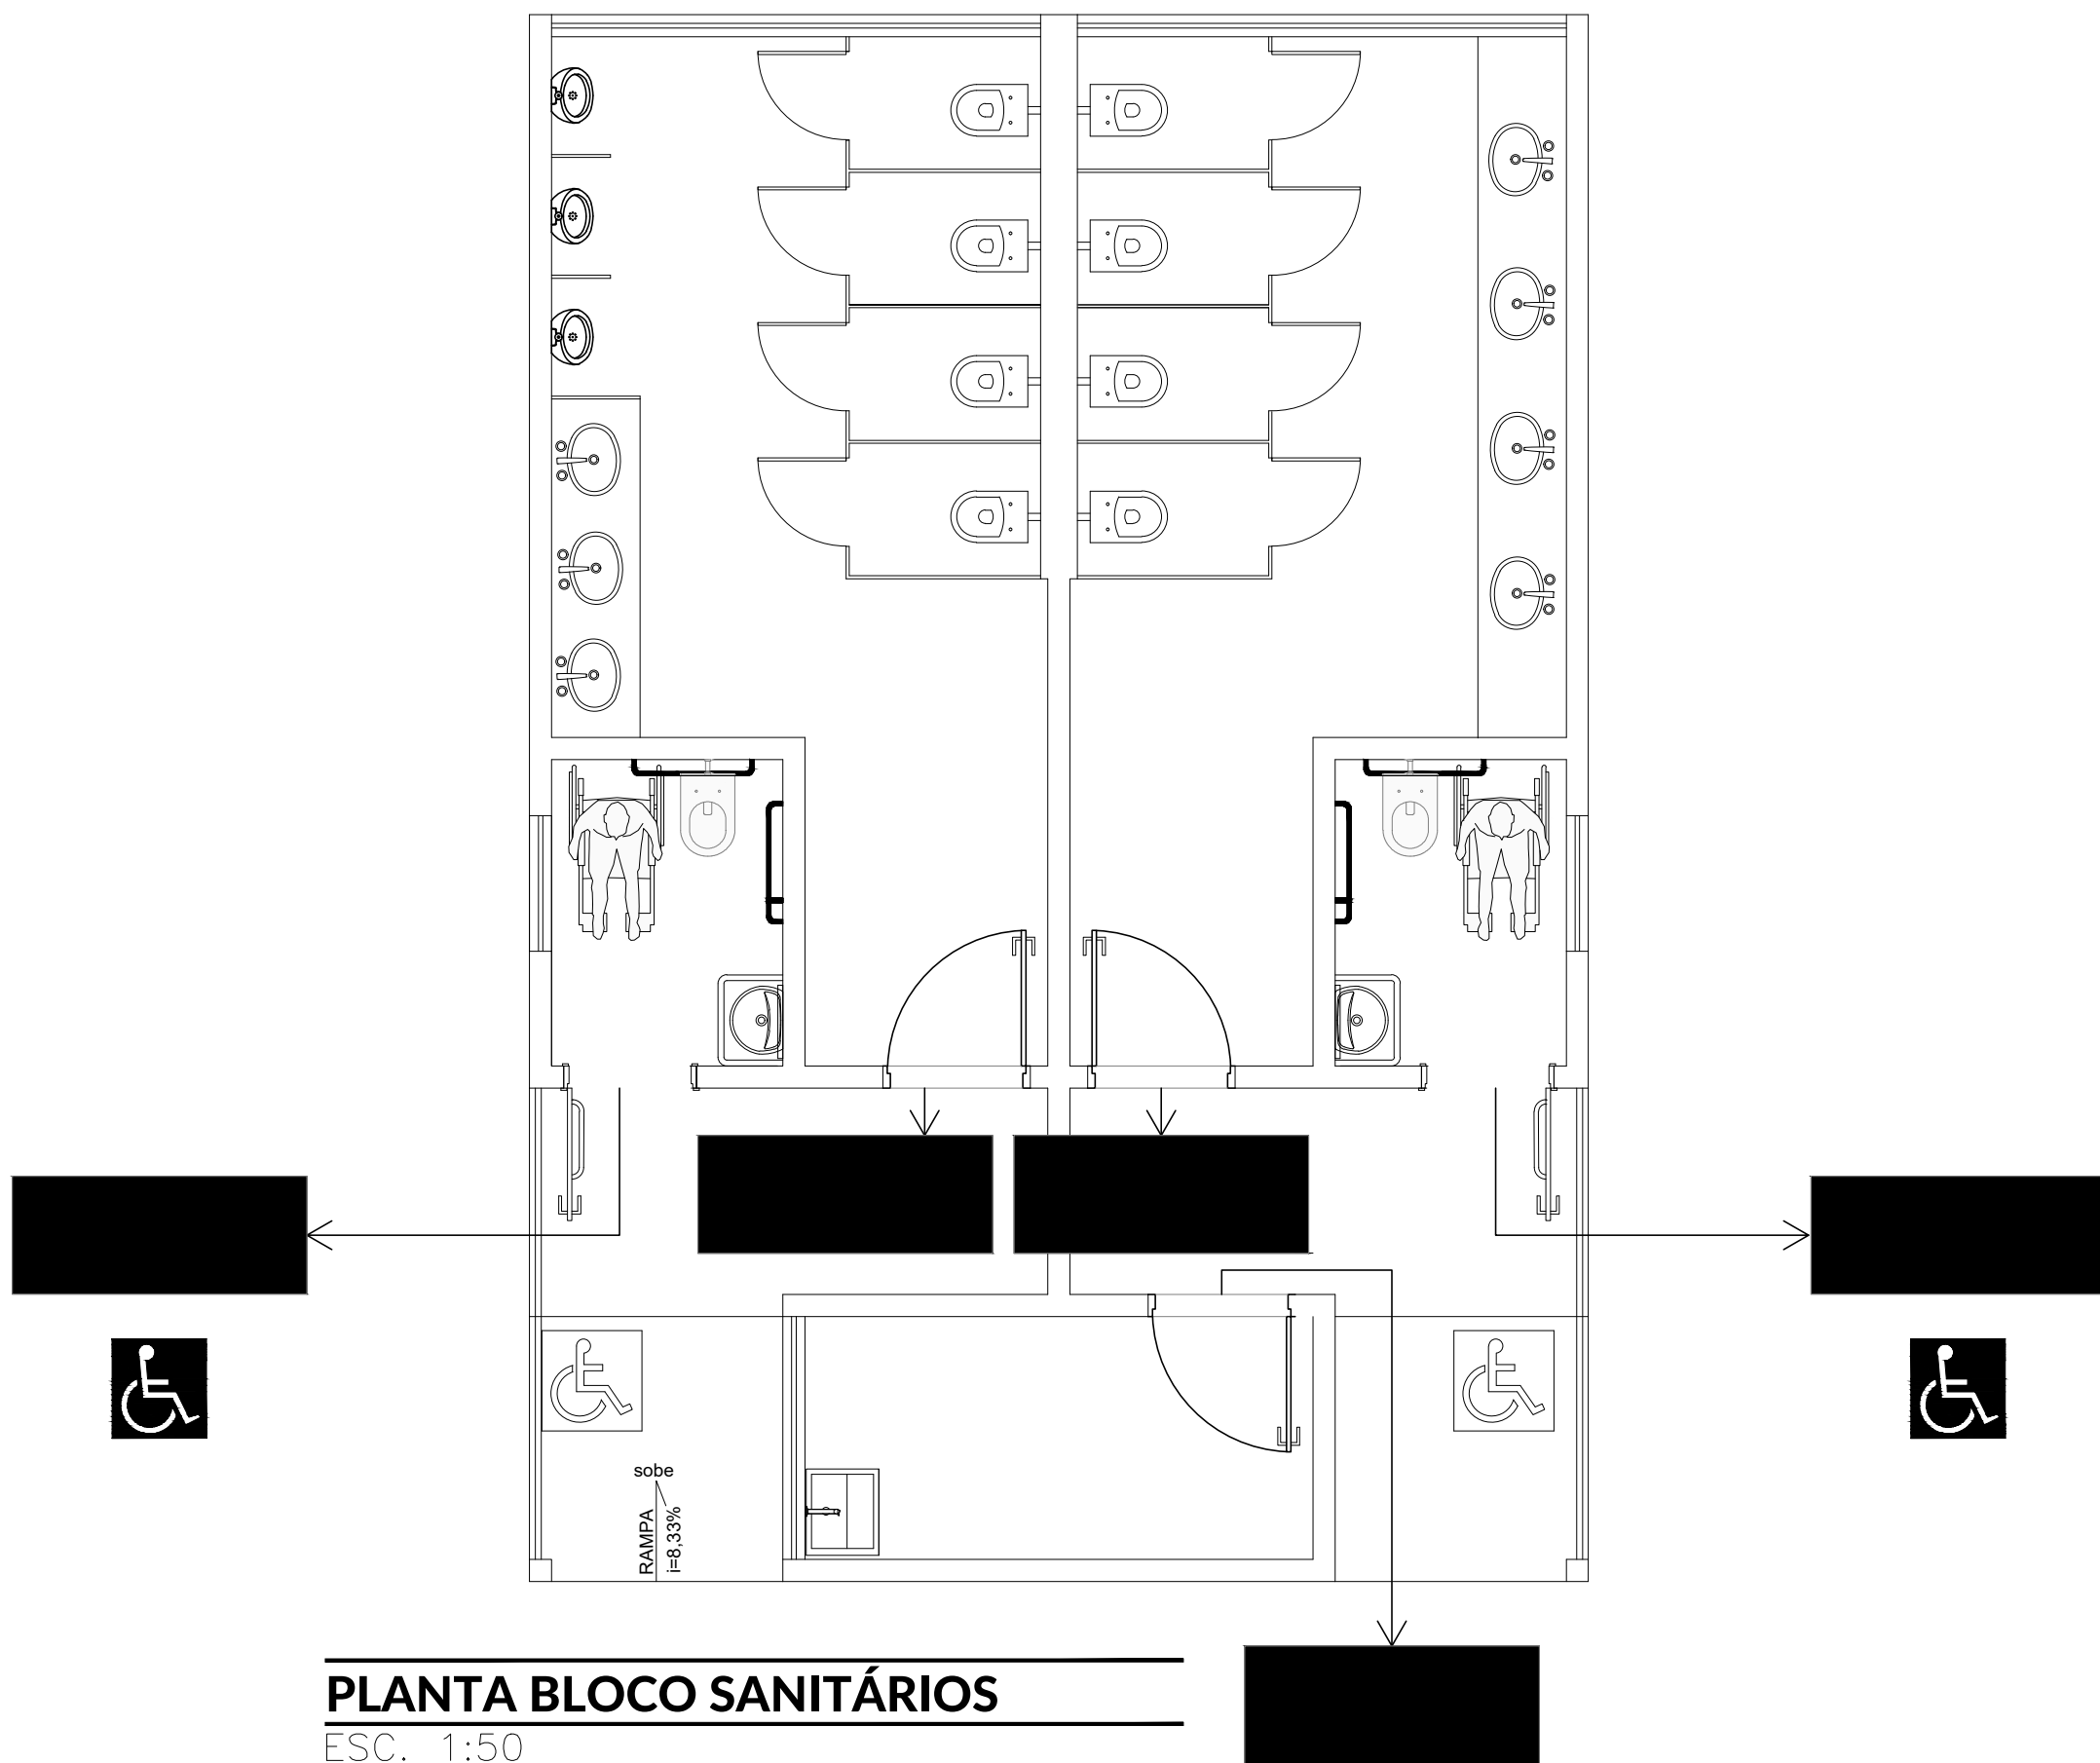


PLANTA BLOCO SANITÁRIOS
ESC. 1:50

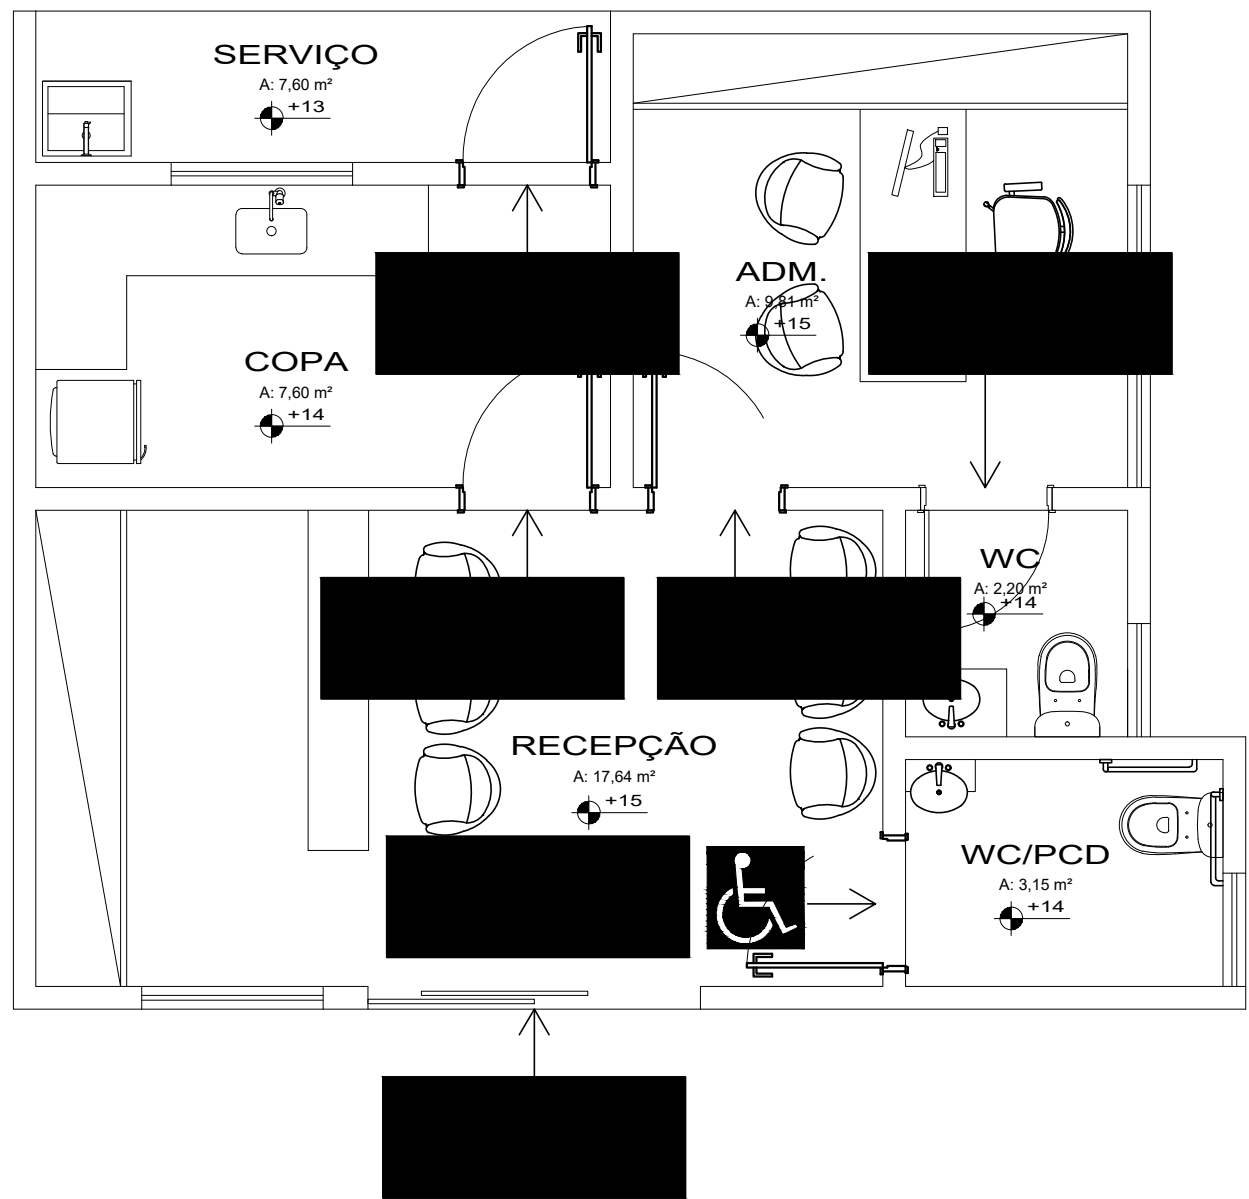

PLANTA BLOCO ADMINISTRAÇÃO
ESC. 1:50

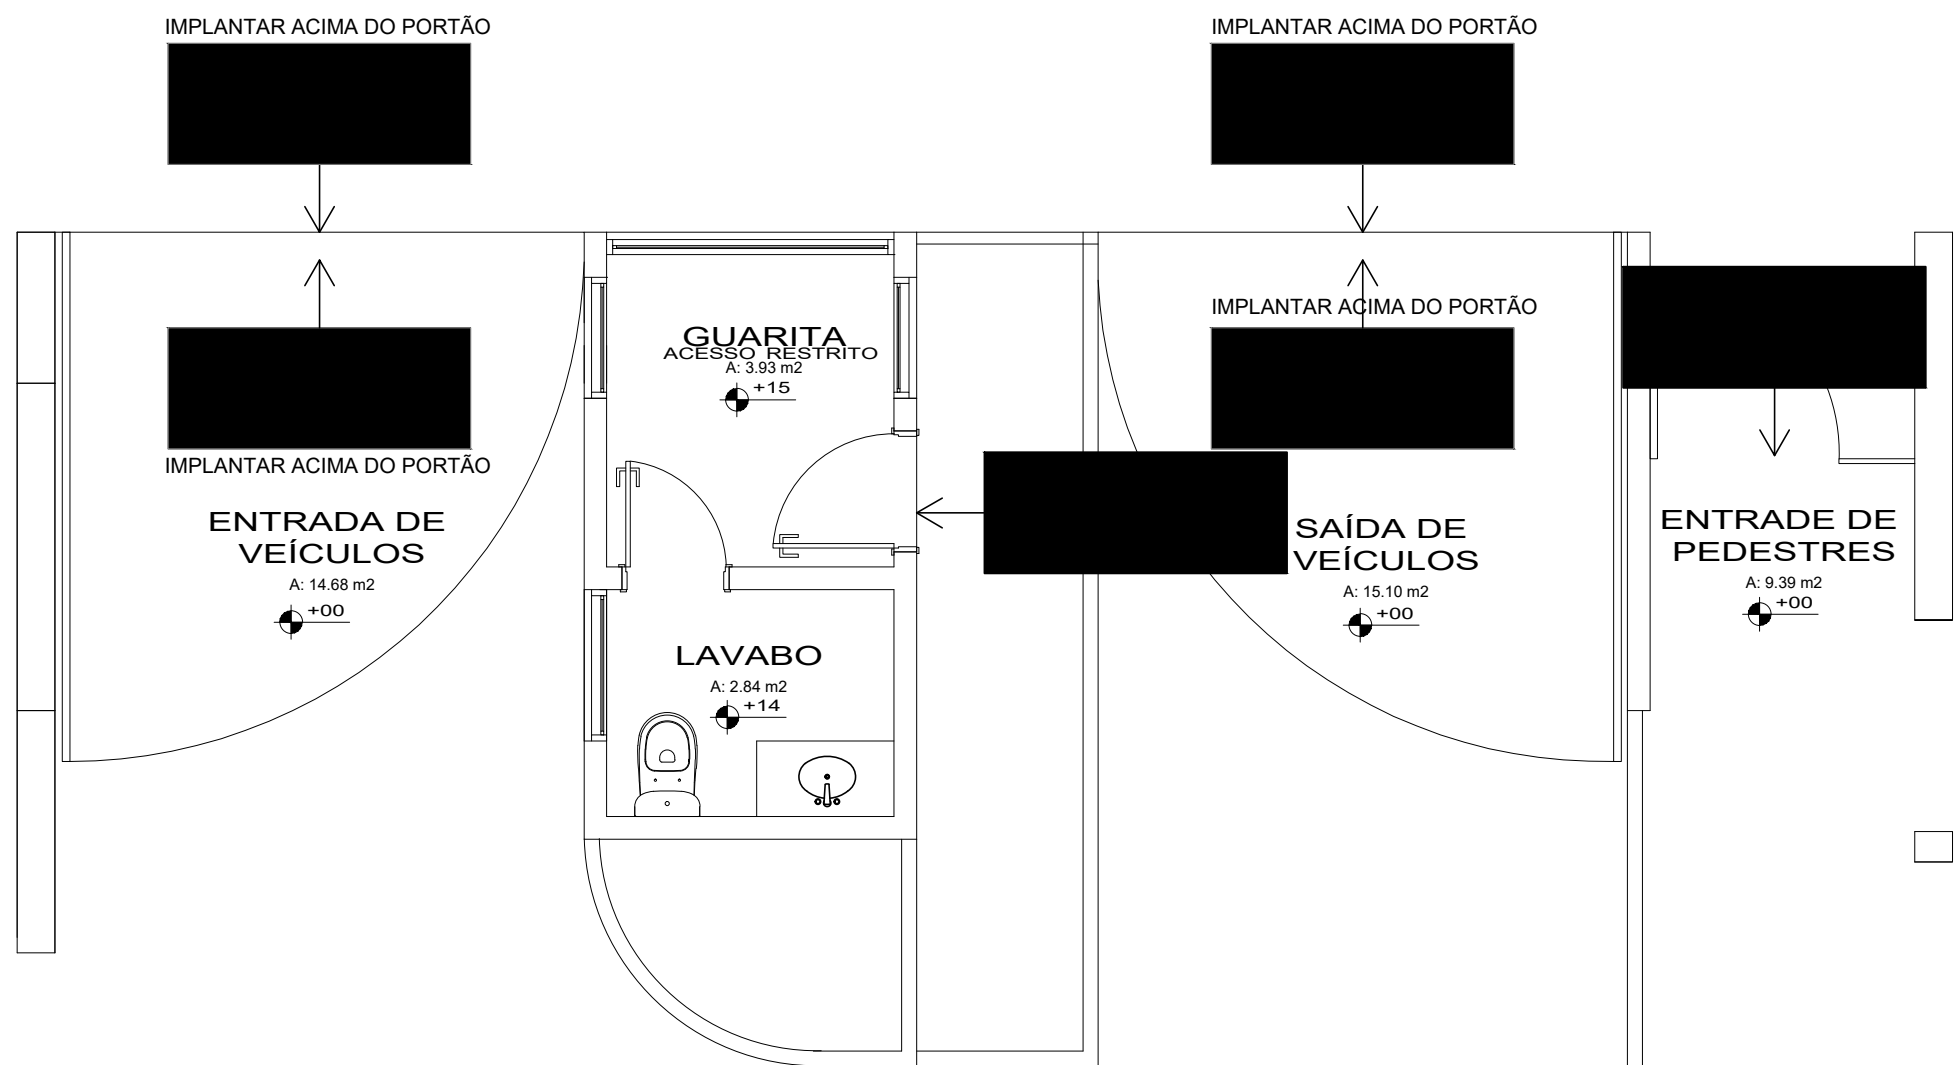


PLANTA GUARITA
ESC. 1:50

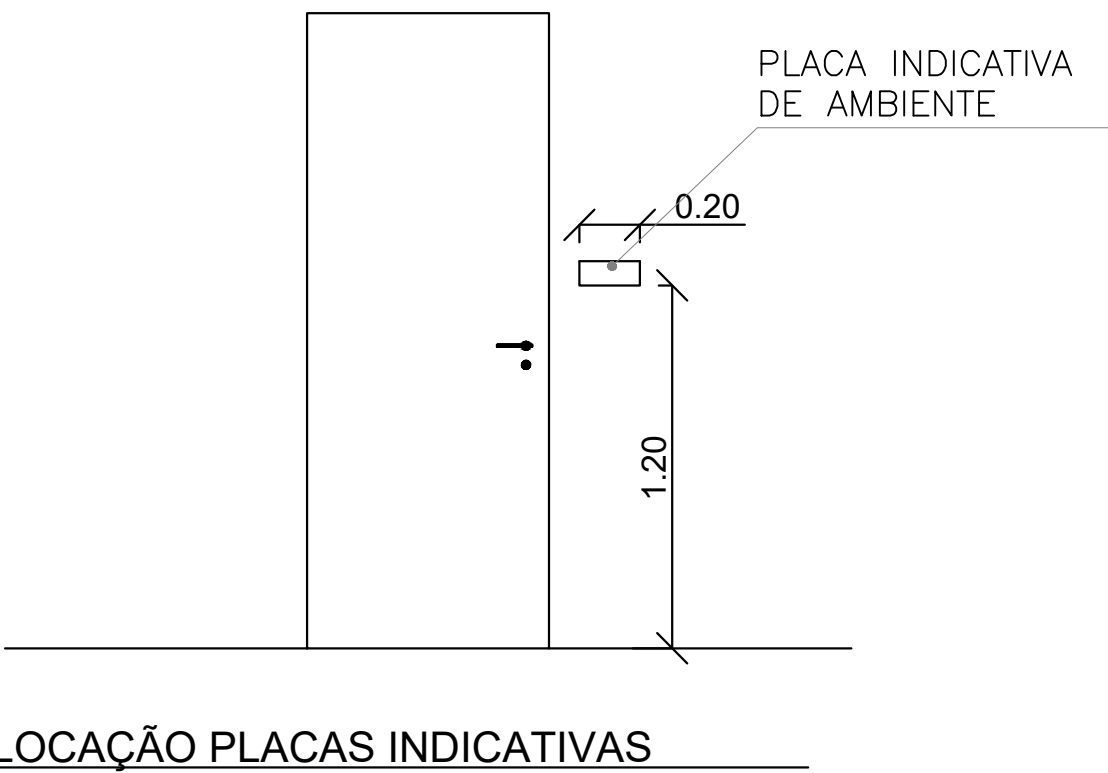

LOCAÇÃO PLACAS INDICATIVAS


BLOCO ADM

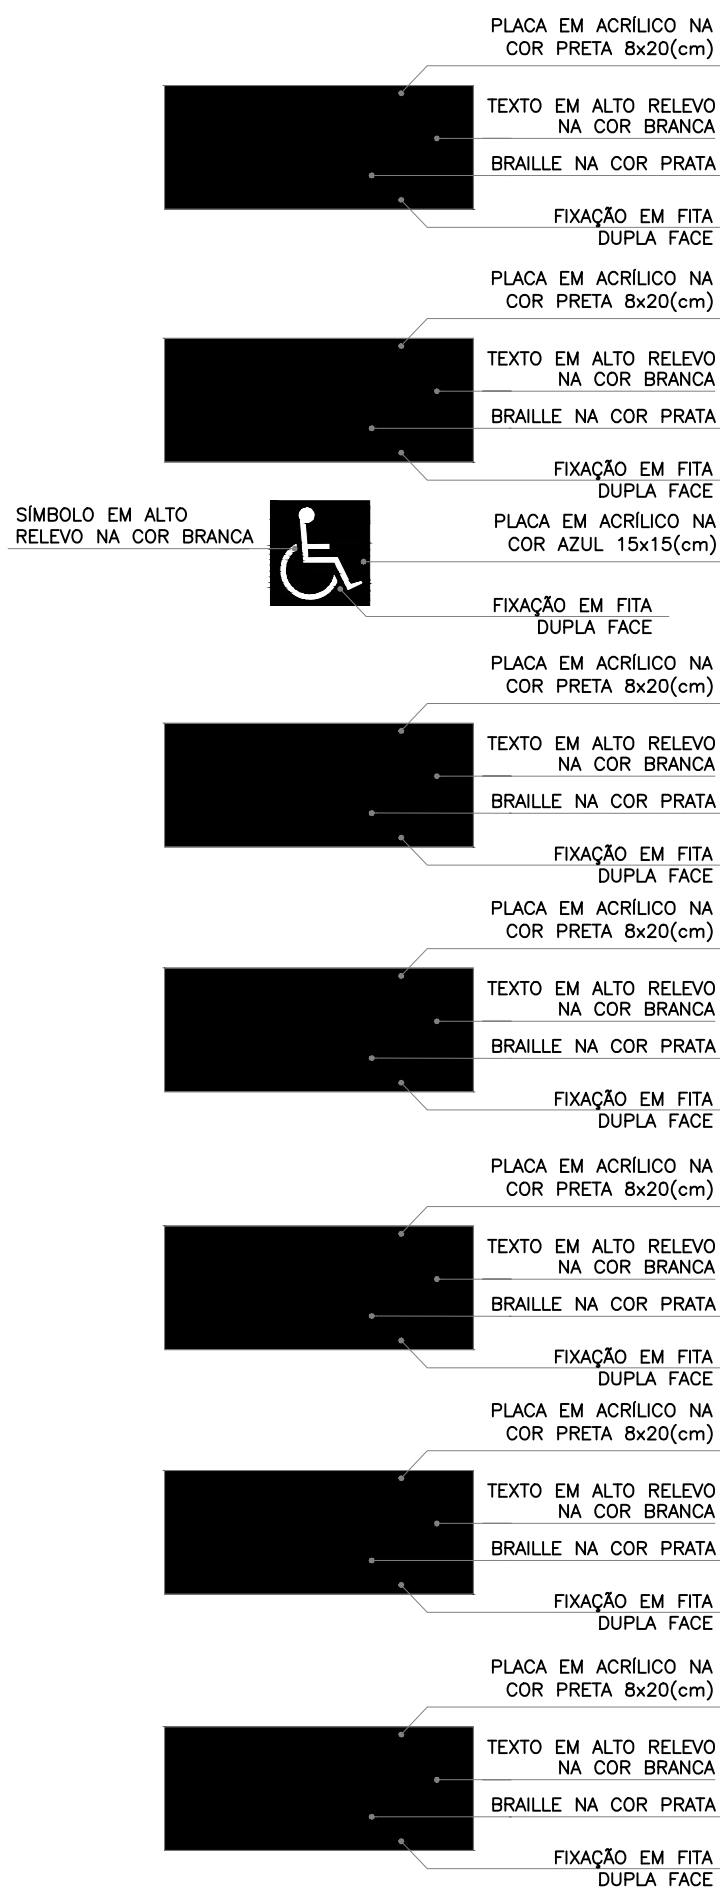


BLOCO DE APOIO



BLOCO SANITÁRIOS

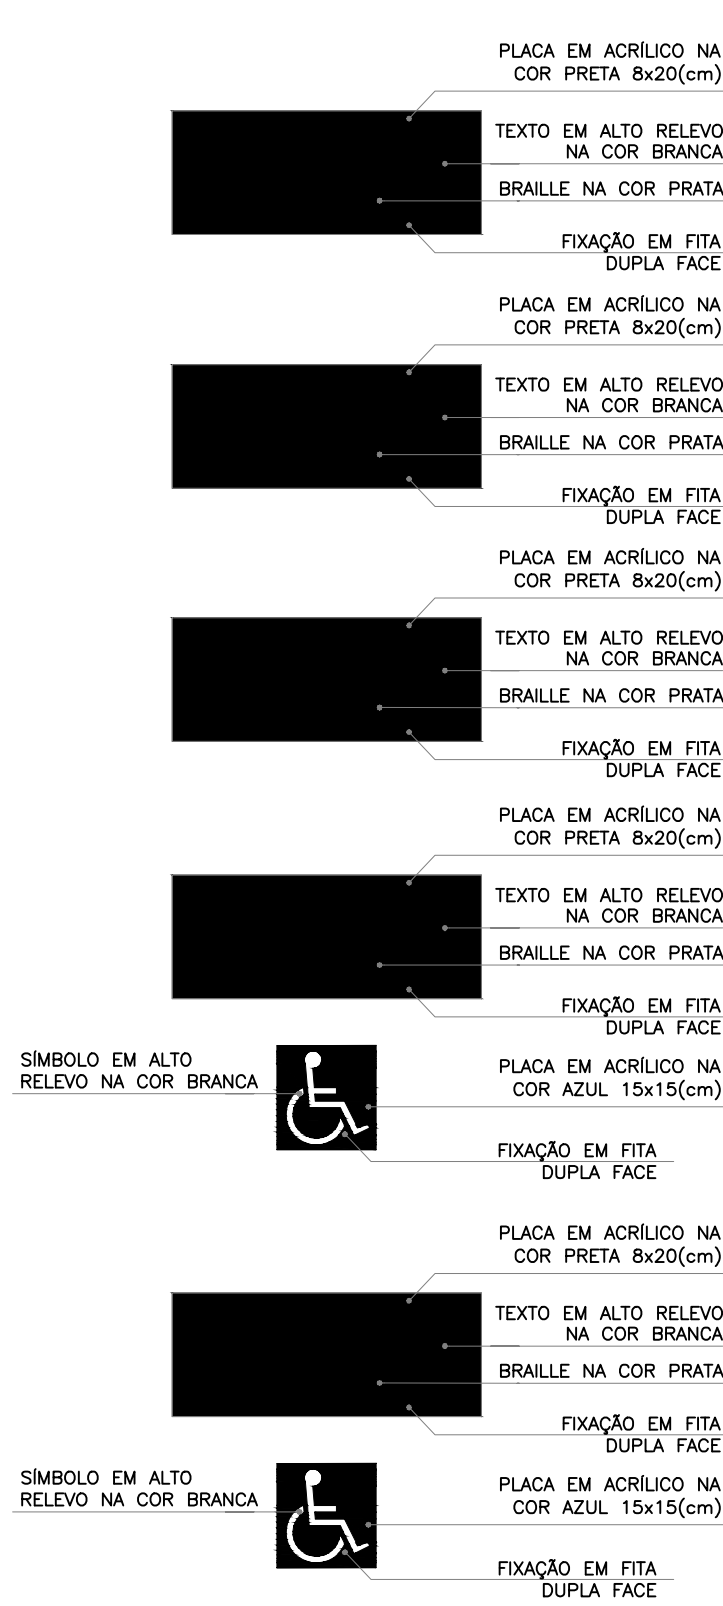

GUARITA

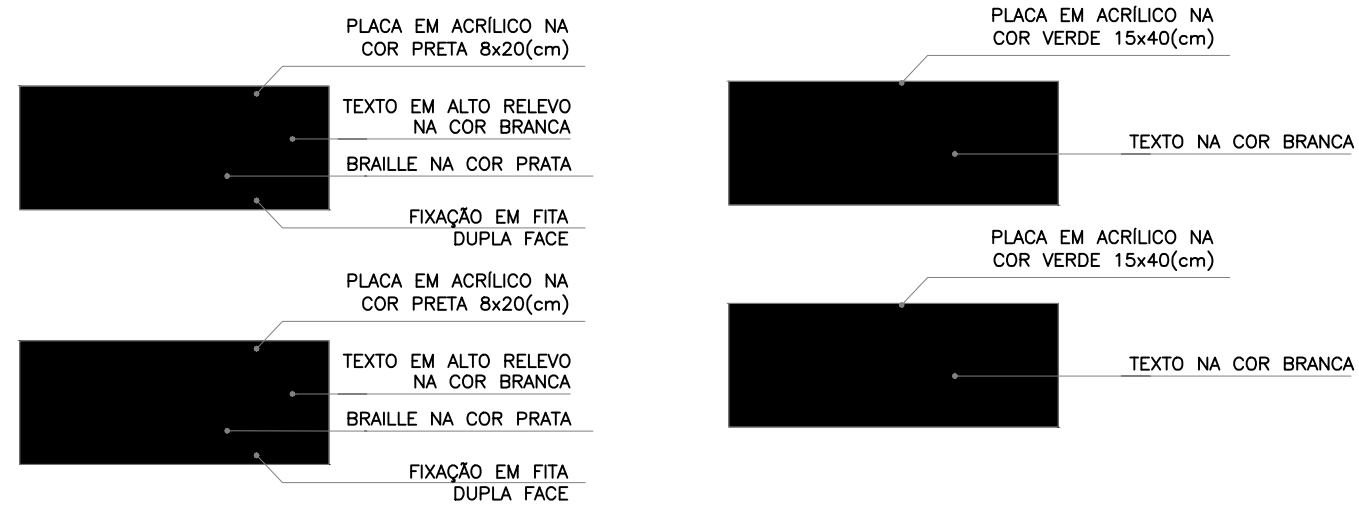

REV. 01		
REV. 02	DETALHES PLACAS COMUNICAÇÃO	07/05/2021
REV. 03	REVISÃO GERAL	14/09/2021
REVISÃO	DISCRIMINAÇÃO	DATA
PREFEITURA		
CAUCREA		
DECLARAÇÕES:		
QUE DEVERIA SER MANTIDA PARA FISCALIZAÇÃO NA OBRA UMA VIA DESTA DOCUMENTO E O RESPECTIVO ALVARÁ DE LICENÇA.		
PROPRIETÁRIO: PREFEITURA MUNICIPAL DE ARAGUARI		
TÍTULO: ARENA MULTIUSO		
LOCAL: RUA DOS CARVALHOS, BAIRRO SÃO SEBASTIÃO, ARAGUARI - MG.		
ASSINATURAS		ÁREAS: m²
PROPRIETÁRIO: PREFEITURA MUNICIPAL DE ARAGUARI		VIDE QUADRO DE ÁREAS FOLHA 01.
RESPONSÁVEL TÉCNICO: EGLE CUSTÓDIO BORGES		
RESPONSÁVEL TÉCNICO: PEDRO HENRIQUE VIANA SILVA		
ART. EXECUÇÃO:		
CONTEÚDO:		
DETALHAMENTO COMUNICAÇÃO VISUAL: PLANTA ADMINISTRAÇÃO, PLANTA APOIO, PLANTA GUARITA, PLANTA SANITÁRIOS, LOCAÇÃO PLACAS INDICATIVAS.		FOLHA
		13/14
DESENHO	DATA	ESCALA
EGLE MARIA APARECIDA	DEZEMBRO/2021	INDICADA
ARQUIVO		ARENA MULTIUSO DWG