


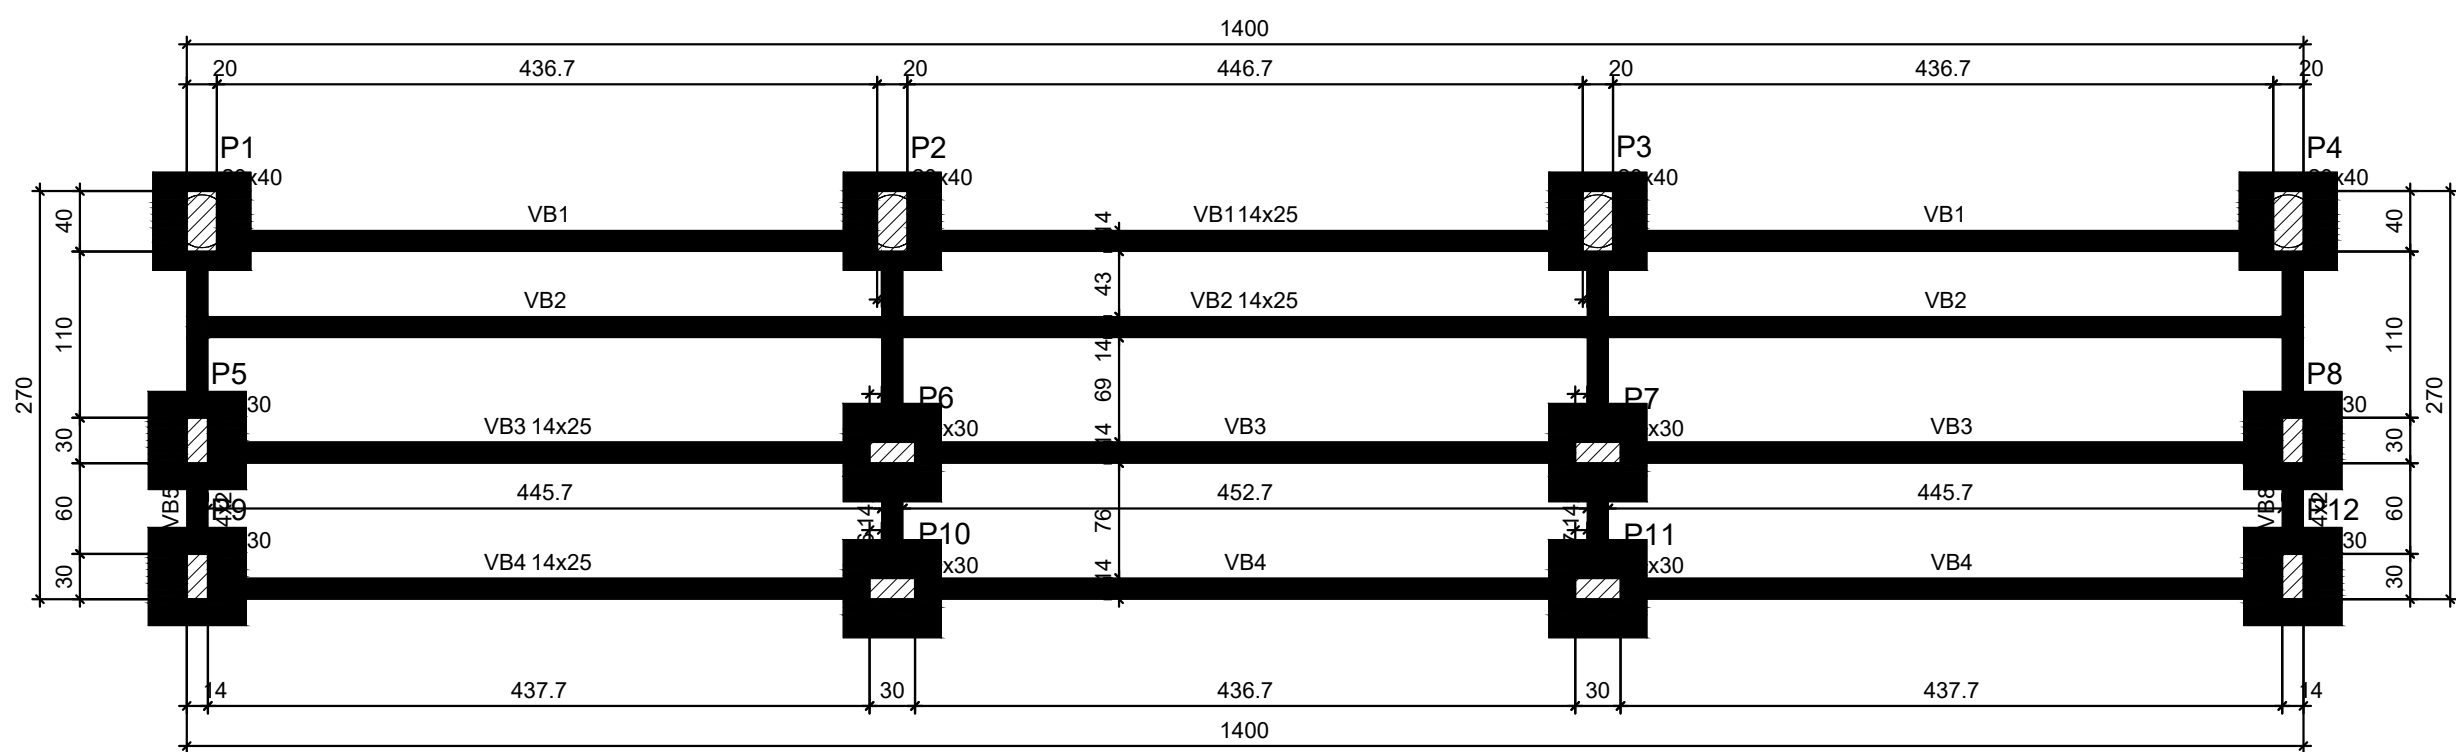

Forma do pavimento BALDRAME (Nível 15)
escala 1:50

Vigas			
Nome	Seção (cm)	Elevação (cm)	Nível (cm)
VB1	14x25	0	15
VB2	14x25	0	15
VB3	14x25	0	15
VB4	14x25	0	15
VB5	14x25	0	15
VB6	14x25	0	15
VB7	14x25	0	15
VB8	14x25	0	15

Características dos materiais		
Elemento	fck (kgf/cm²)	Ecs (kgf/cm²)
Vigas	300	268384
Pilares	300	268384
Blocos	250	241500

Dimensão máxima do agregado = 19 mm

Pilares			
Nome	Seção (cm)	Elevação (cm)	Nível (cm)
P1	20x40	0	15
P2	20x40	0	15
P3	20x40	0	15
P4	20x40	0	15
P5	14x30	0	15
P6	14x30	0	15
P7	14x30	0	15
P8	14x30	0	15
P9	14x30	0	15
P10	14x30	0	15
P11	14x30	0	15
P12	14x30	0	15

Legenda dos pilares	
	Pilar que passa

Legenda das vigas e paredes	
	Viga

REVISÃO		DISCRIMINAÇÃO	
		DATA	
PREFEITURA			
CAU/CREA		DECLARAÇÕES:	
		QUE DEVERA SER MANTIDA PARA FISCALIZACAO NA OBRA UMA VIA DESTE DOCUMENTO E O RESPECTIVO ALVARÁ DE LICENÇA.	
PROPRIETÁRIO: PREFEITURA MUNICIPAL DE ARAGUARI			
TÍTULO: PROJETO ESTRUTURAL - ARQUIBANCADA, ARENA MULTIUSO.			
LOCAL: RUA DOS CARVALHOS, BAIRRO SÃO SEBASTIÃO, ARAGUARI - MG.			
ASSINATURAS			
PROPRIETÁRIO: PREFEITURA MUNICIPAL DE ARAGUARI CNPJ: 16829640000149			
RESPONSÁVEL TÉCNICO: JOÃO PAULO DE ALMEIDA JACINTO CREA 100659/D			
ART EXECUÇÃO:			
CONTEUDO: FORMA VIGA BALDRAME		FOLHA	
		05/05	
DESENHO	DATA	ESCALA	ARQUIVO
JOÃO PAULO	JUNHO/2021	INDICADA	PROJETOARQUIBANCADA.DWG