


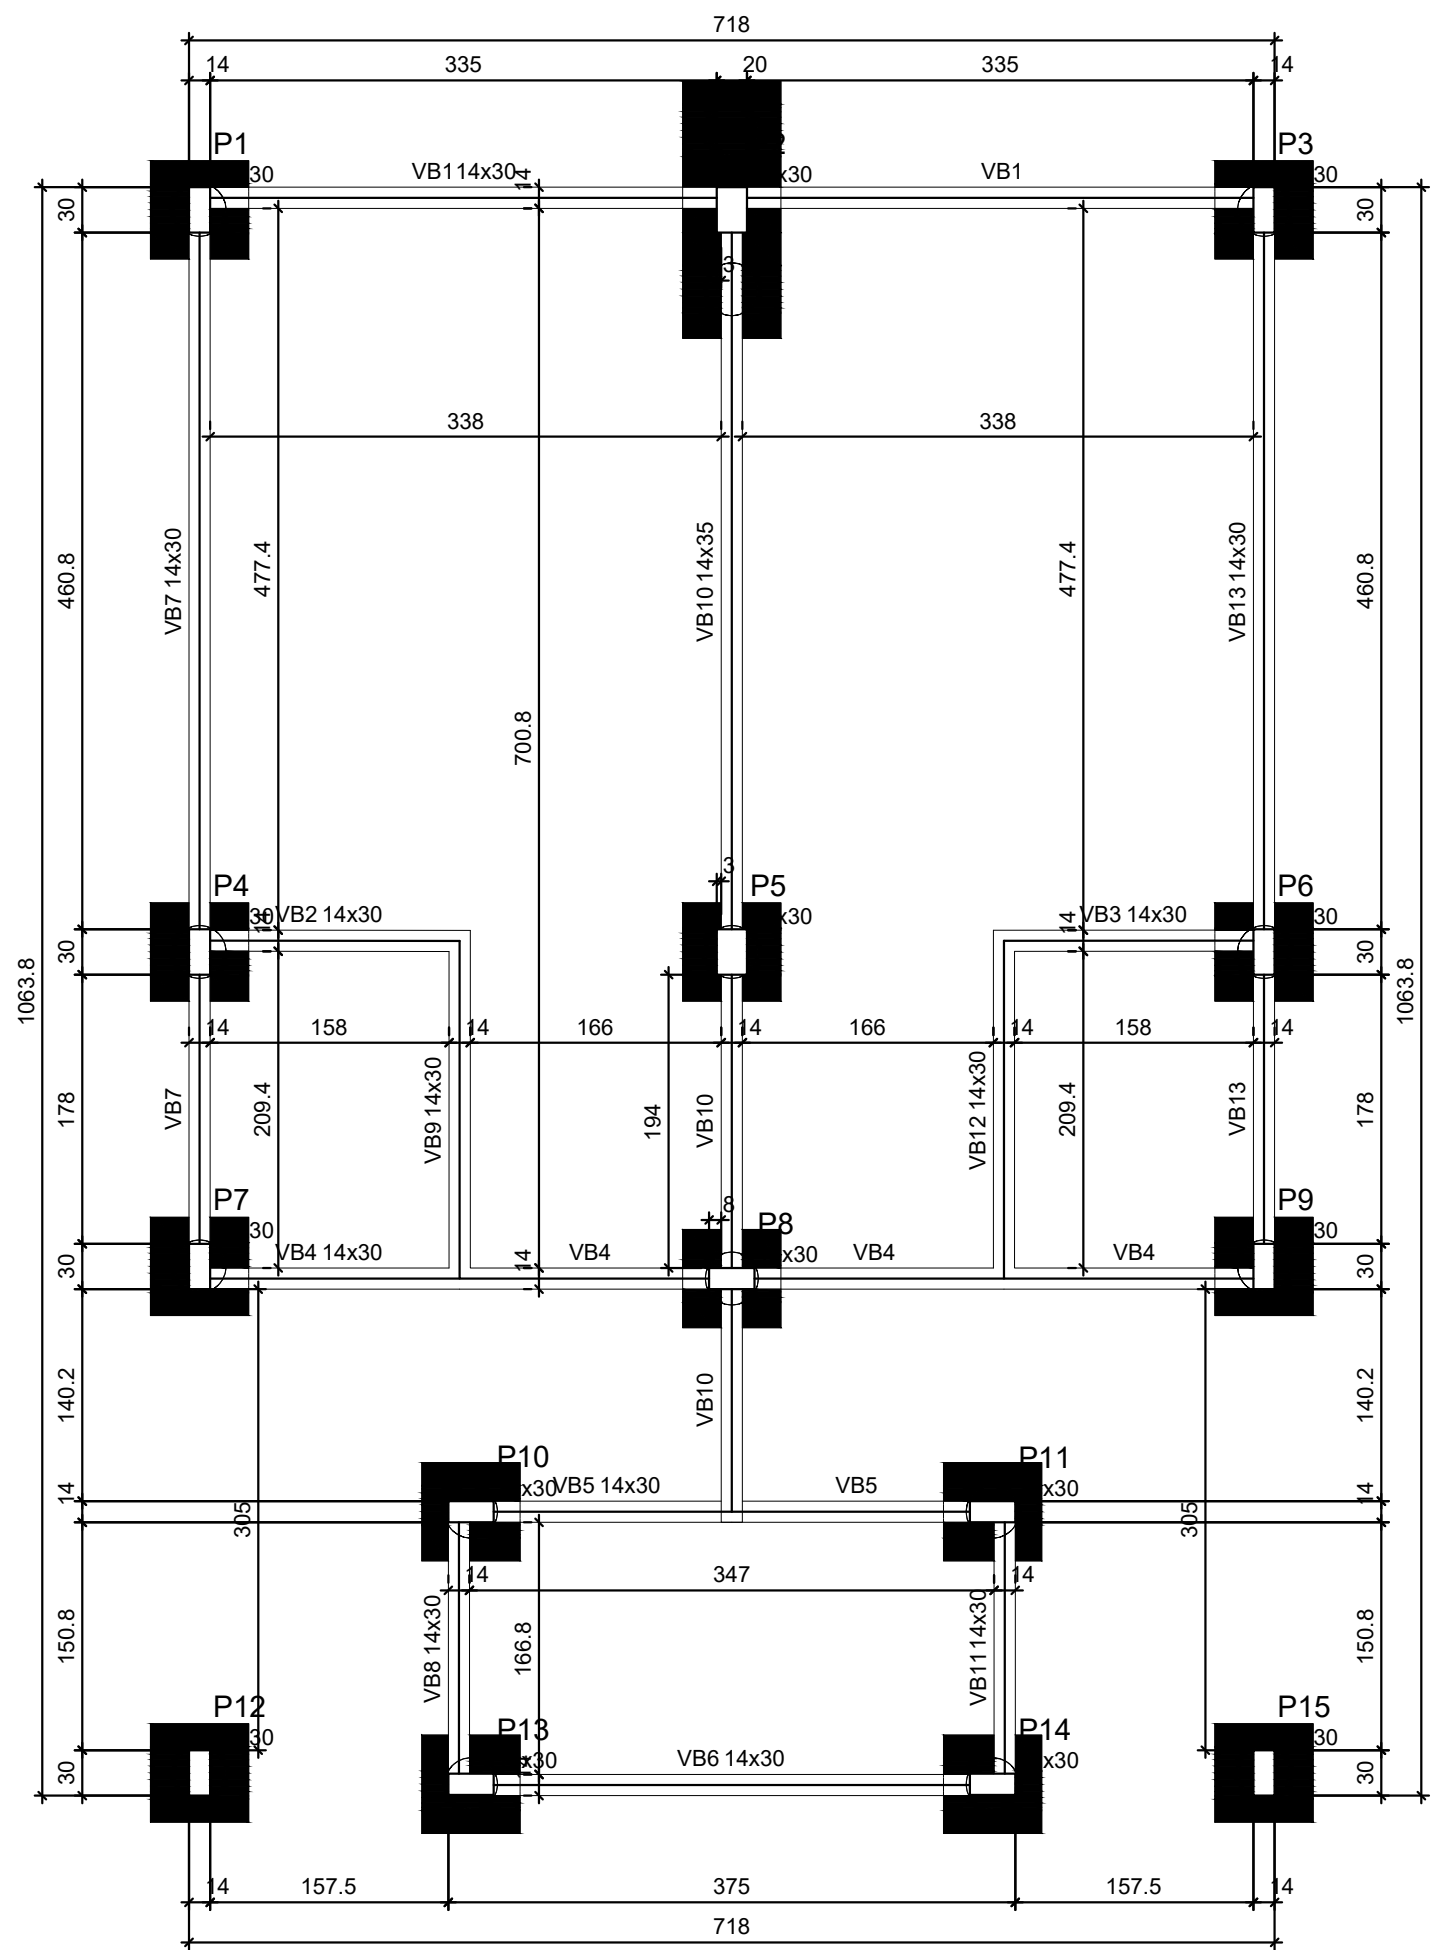

Forma do pavimento BALDRAME (Nível 15)

escala 1:50

Vigas			
Nome	Seção (cm)	Elevação (cm)	Nível (cm)
VB1	14x30	0	15
VB2	14x30	0	15
VB3	14x30	0	15
VB4	14x30	0	15
VB5	14x30	0	15
VB6	14x30	0	15
VB7	14x30	0	15
VB8	14x30	0	15
VB9	14x30	0	15
VB10	14x35	0	15
VB11	14x30	0	15
VB12	14x30	0	15
VB13	14x30	0	15

Características dos materiais		
Elemento	fck (kgf/cm²)	Ecs (kgf/cm²)
Vigas	300	268384
Pilares	300	268384
Blocos	250	241500

Dimensão máxima do agregado = 19 mm

Pilares			
Nome	Seção (cm)	Elevação (cm)	Nível (cm)
P1	14x30	0	15
P2	20x30	0	15
P3	14x30	0	15
P4	14x30	0	15
P5	20x30	0	15
P6	14x30	0	15
P7	14x30	0	15
P8	14x30	0	15
P9	14x30	0	15
P10	14x30	0	15
P11	14x30	0	15
P12	14x30	0	15
P13	14x30	0	15
P14	14x30	0	15
P15	14x30	0	15

Legenda das vigas e paredes	
	Viga

REVISÃO DISCRIMINAÇÃO DATA			
PREFEITURA			
CAU/CREA	DECLARAÇÕES: QUE DEVERA SER MANTIDA PARA FISCALIZACAO NA OBRA UMA VIA DESTA DOCUMENTO E O RESPECTIVO ALVARÁ DE LICENCA.		
PROPRIETÁRIO: PREFEITURA MUNICIPAL DE ARAGUARI			
TÍTULO: PROJETO ESTRUTURAL - BANHEIRO, ARENA MULTIUSO.			
LOCAL: RUA DOS CARVALHOS, BAIRRO SÃO SEBASTIÃO, ARAGUARI - MG.			
ASSINATURAS			
PROPRIETÁRIO: PREFEITURA MUNICIPAL DE ARAGUARI CNPJ: 16829640000149			
RESPONSÁVEL TÉCNICO: JOÃO PAULO DE ALMEIDA JACINTO CREA 100659/D			
ART EXECUÇÃO:			
CONTEÚDO: - FORMA VIGA BALDRAME	FOLHA 07/09		
DESENHO JOÃO PAULO	DATA JUNHO/2021	ESCALA INDICADA	ARQUIVO PROJETOBANHEIRO.DWG