



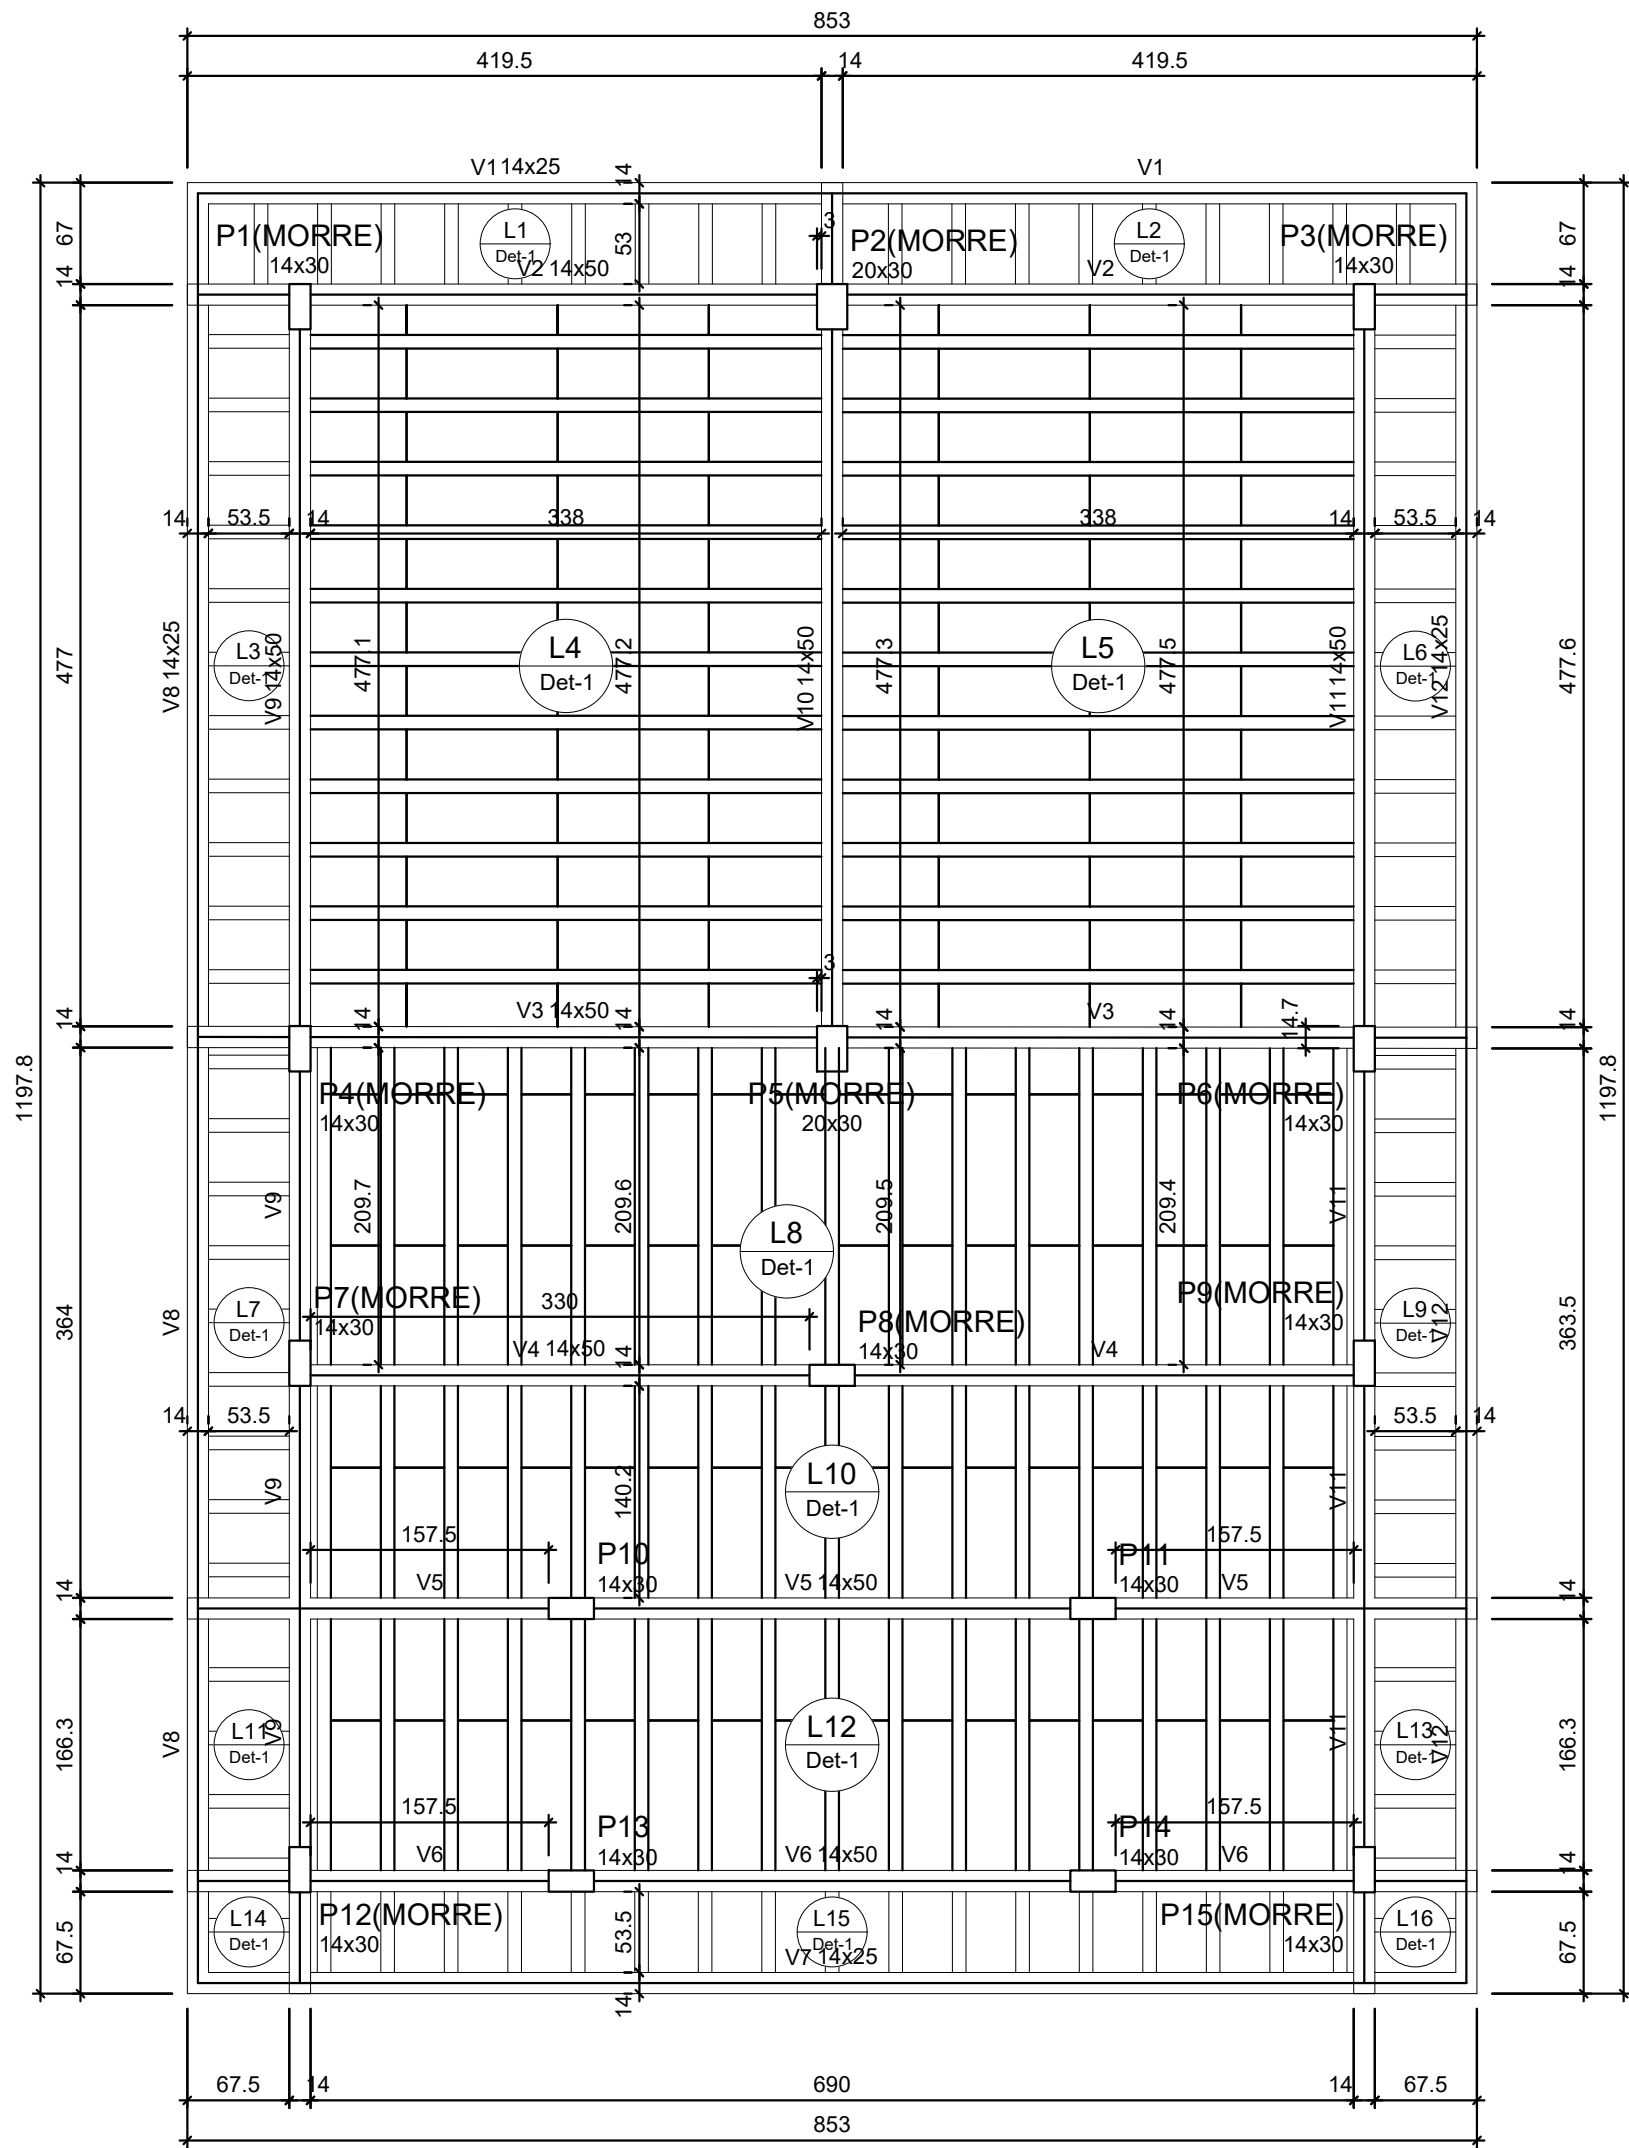

Forma do pavimento T RREO (N vel 327)

escala 1:50

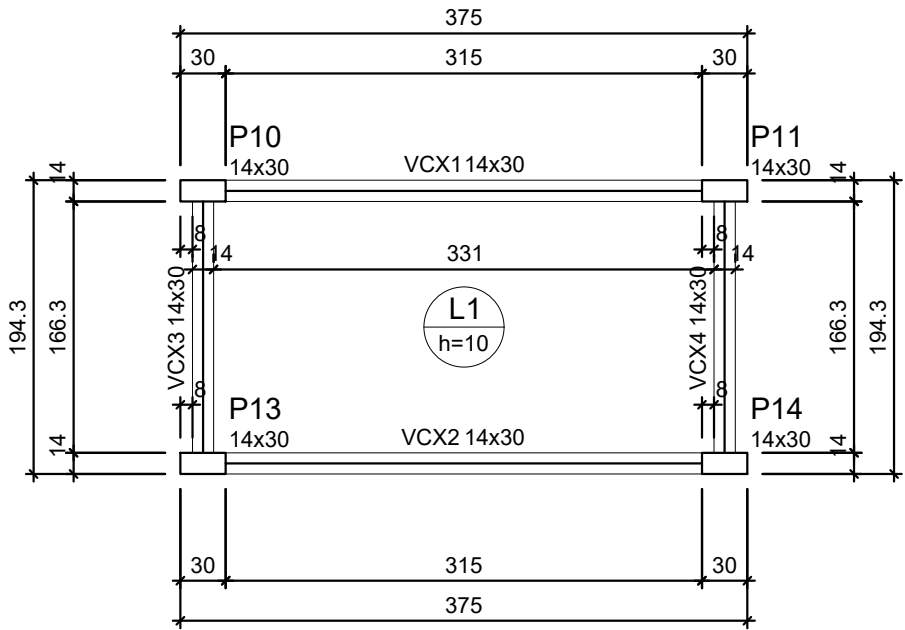

Forma do pavimento CX DAGUA (N vel 477)

escala 1:50

Vigas			
Nome	Se��o (cm)	Eleva��o (cm)	N�vel (cm)
V1	14x25	0	327
V2	14x50	0	327
V3	14x50	0	327
V4	14x50	0	327
V5	14x50	0	327
V6	14x50	0	327
V7	14x25	0	327
V8	14x25	0	327
V9	14x50	0	327
V10	14x50	0	327
V11	14x50	0	327
V12	14x25	0	327

Blocos de enchimento						
Detalhe	Tipo	Nome	Dimensões(cm)			Quantidade
			hb	bx	by	
1	EPS Unidirecional	B8/33/100	8	33	100	208


Lajes							
Dados				Sobrecarga (kg/m�)			
Nome	Tipo	Altura (cm)	Eleva��o (cm)	N�vel (cm)	Peso pr�prio (kg/m�)	Adicional	Localizada
L1	Trel�cada 1D	12	0	327	144	154	10 -
L2	Trel�cada 1D	12	0	327	144	154	10 -
L3	Trel�cada 1D	12	0	327	144	154	10 -
L4	Trel�cada 1D	12	0	327	144	154	10 -
L5	Trel�cada 1D	12	0	327	144	154	10 -
L6	Trel�cada 1D	12	0	327	144	154	10 -
L7	Trel�cada 1D	12	0	327	144	154	10 -
L8	Trel�cada 1D	12	0	327	144	154	10 -
L9	Trel�cada 1D	12	0	327	144	154	10 -
L10	Trel�cada 1D	12	0	327	144	154	10 -
L11	Trel�cada 1D	12	0	327	144	154	10 -
L12	Trel�cada 1D	12	0	327	144	154	10 -
L13	Trel�cada 1D	12	0	327	144	154	10 -
L14	Trel�cada 1D	12	0	327	144	154	10 -
L15	Trel�cada 1D	12	0	327	144	154	10 -
L16	Trel�cada 1D	12	0	327	144	154	10 -

Caracter�sticas dos materiais	
fck (kgf/cm�)	Ecs (kgf/cm�)
300	268384

Dimens o m xima do agregado = 19 mm

Pilares			
Nome	Se��o (cm)	Eleva��o (cm)	N�vel (cm)
P1	14x30	0	327
P2	20x30	0	327
P3	14x30	0	327
P4	14x30	0	327
P5	20x30	0	327
P6	14x30	0	327
P7	14x30	0	327
P8	14x30	0	327
P9	14x30	0	327
P10	14x30	0	327
P11	14x30	0	327
P12	14x30	0	327
P13	14x30	0	327
P14	14x30	0	327
P15	14x30	0	327

Legenda das vigas e paredes	
	Viga

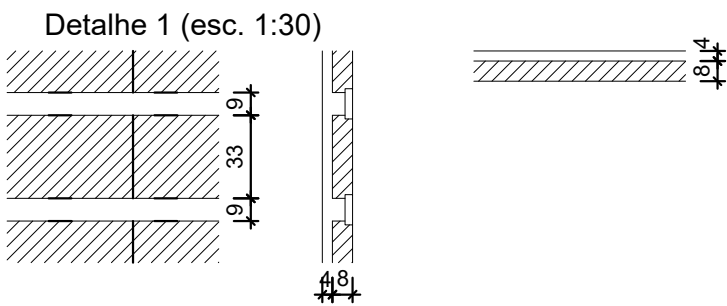

Vigas			
Nome	Se��o (cm)	Eleva��o (cm)	N�vel (cm)
VCX1	14x30	0	477
VCX2	14x30	0	477
VCX3	14x30	0	477
VCX4	14x30	0	477

Lajes							
Dados				Sobrecarga (kg/m�)			
Nome	Tipo	Altura (cm)	Eleva��o (cm)	N�vel (cm)	Peso pr�prio (kg/m�)	Adicional	Localizada
L1	Maci�a	10	0	477	250	154	10 -

Caracter�sticas dos materiais	
fck (kgf/cm�)	Ecs (kgf/cm�)
300	268384

Dimens o m xima do agregado = 19 mm

Pilares			
Nome	Se��o (cm)	Eleva��o (cm)	N�vel (cm)
P10	14x30	237	714
P11	14x30	237	714
P13	14x30	237	714
P14	14x30	237	714

Legenda das vigas e paredes	
	Viga

_____	_____	_____	
_____	_____	_____	
REVIS�O	DISCRIMINA��O	DATA	
PREFEITURA			
CAU/CREA	DECLARA��ES: QUE DEVERA SER MANTIDA PARA FISCALIZA��O NA OBRA UMA VIA DESTES DOCUMENTOS E O RESPECTIVO ALVAR� DE LICEN�A.		
PROPRIET�RIO: PREFEITURA MUNICIPAL DE ARAGUARI			
T�TULO: PROJETO ESTRUTURAL - BANHEIRO, ARENA MULTIFUN�O.			
LOCAL: RUA DOS CARVALHOS, BAIRRO S�O SEB�ST�O, ARAGUARI - MG.			
ASSINATURAS			
PROPRIET�RIO: PREFEITURA MUNICIPAL DE ARAGUARI CNPJ: 16829640000149			
RESPONS�VEL T�CNICO: JO�O PAULO DE ALMEIDA JACINTO CREA 100659/D			
ART EXECU��O:			
CONTE�DO: - FORMA LAJE		FOLHA 09/09	
DESENHO JO�O PAULO	DATA JUNHO/2021	ESCALA INDICADA	ARQUIVO PROJETOBANHEIRO.DWG