


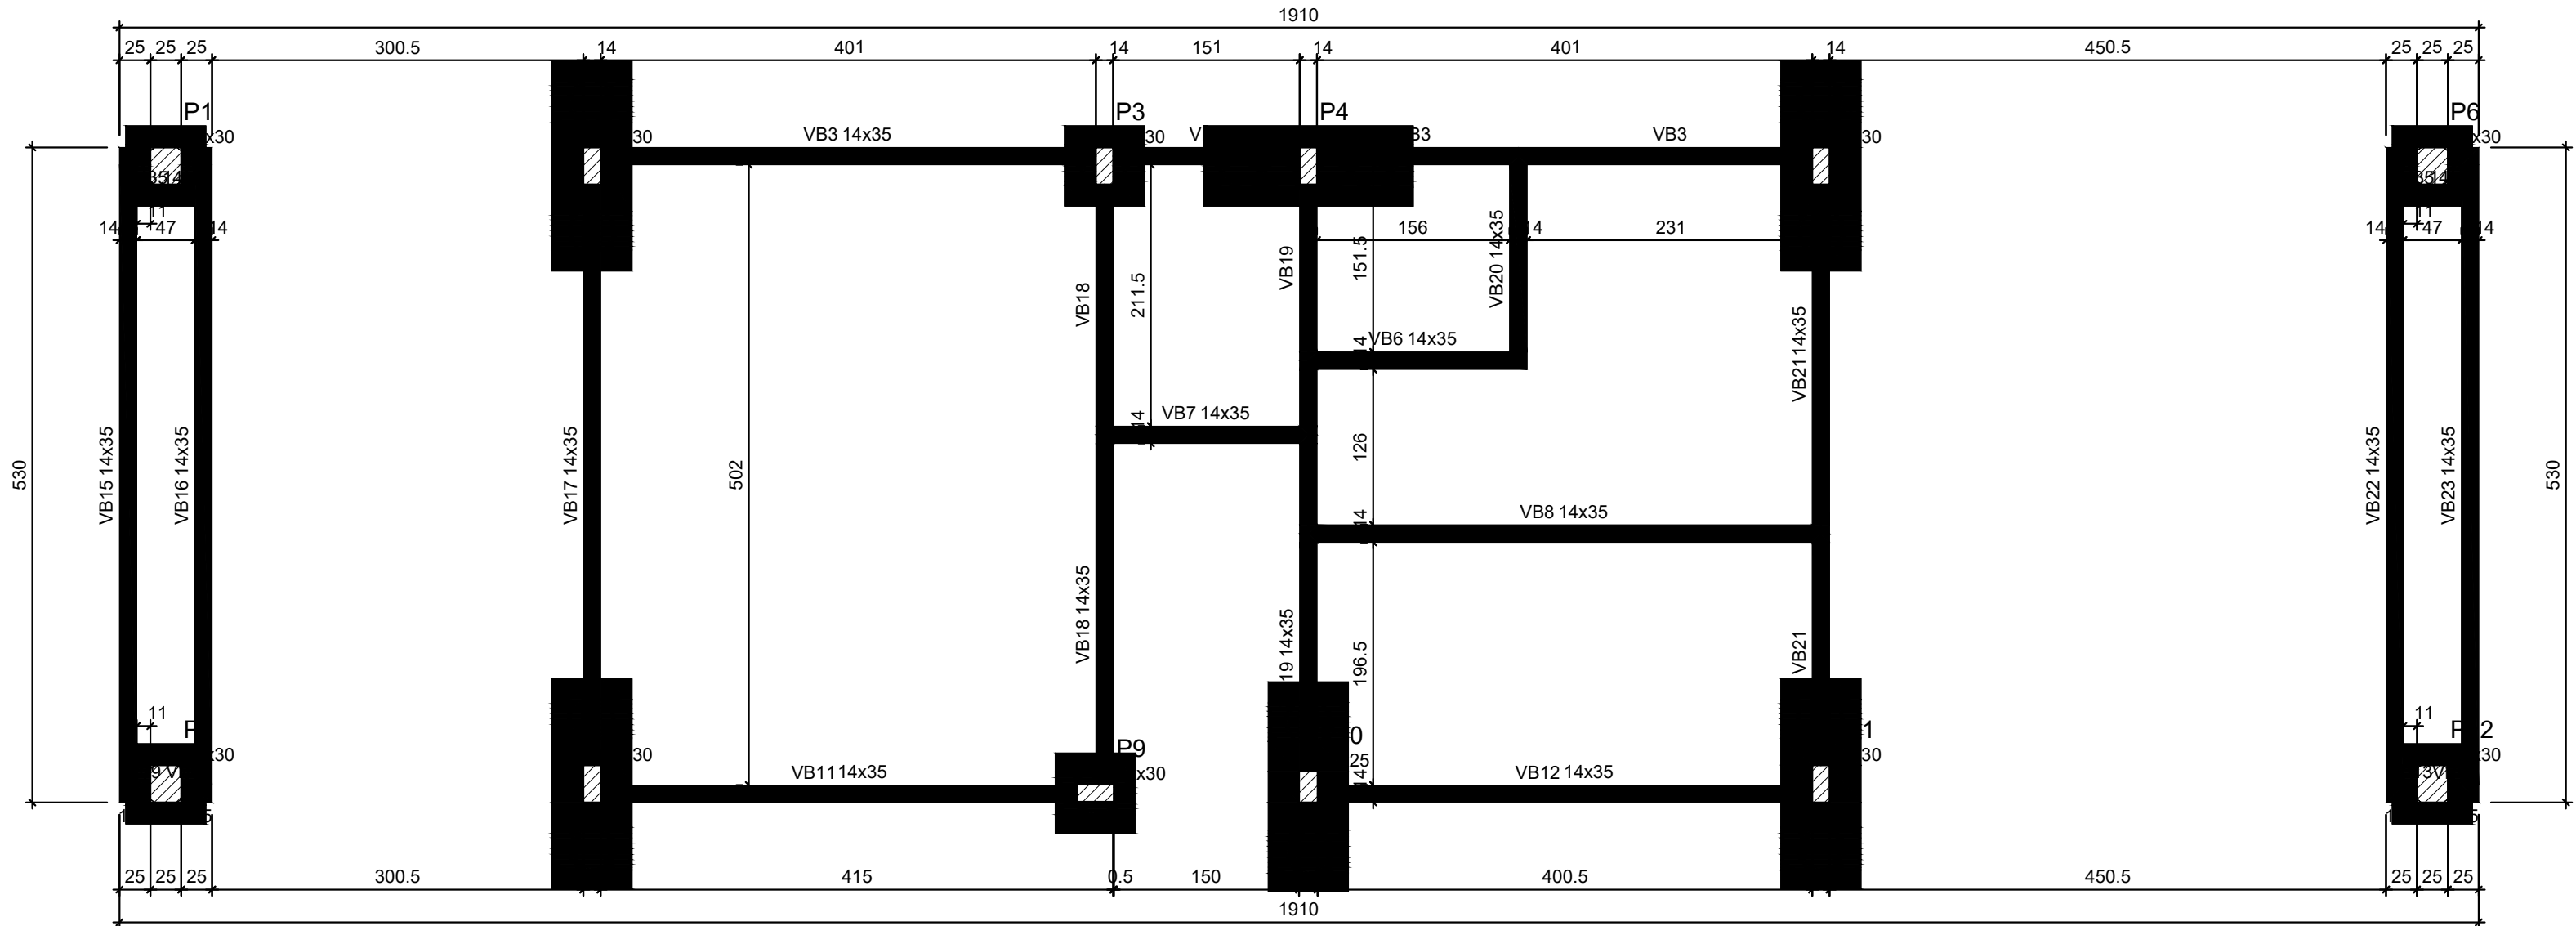

Forma do pavimento BALDRAME (Nível 15)

escala 1:50

Vigas			
Nome	Seção (cm)	Elevação (cm)	Nível (cm)
VB1	14x35	0	15
VB2	14x35	0	15
VB3	14x35	0	15
VB4	14x35	0	15
VB5	14x35	0	15
VB6	14x35	0	15
VB7	14x35	0	15
VB8	14x35	0	15
VB9	14x35	0	15
VB10	14x35	0	15
VB11	14x35	0	15
VB12	14x35	0	15
VB13	14x35	0	15
VB14	14x35	0	15
VB15	14x35	0	15
VB16	14x35	0	15
VB17	14x35	0	15
VB18	14x35	0	15
VB19	14x35	0	15
VB20	14x35	0	15
VB21	14x35	0	15
VB22	14x35	0	15
VB23	14x35	0	15

Características dos materiais		
Elemento	fck (kgf/cm²)	Ecs (kgf/cm³)
Vigas	300	260384
Pilares	300	260384
Blocos	250	241500

Dimensão máxima do agregado = 19 mm

Pilares			
Nome	Seção (cm)	Elevação (cm)	Nível (cm)
P1	25x30	0	15
P2	14x30	0	15
P3	14x30	0	15
P4	14x30	0	15
P5	14x30	0	15
P6	25x30	0	15
P7	25x30	0	15
P8	14x30	0	15
P9	14x30	0	15
P10	15x25	0	15
P11	14x30	0	15
P12	25x30	0	15

Legenda dos pilares	
	Pilar que passa

Legenda das vigas e paredes	
	Viga

REVISÃO		DISCRIMINAÇÃO		DATA
PREFEITURA				
CAUICISA				
DECLARAÇÕES:				
QUE DEVERA SER MANTIDA PARA FISCALIZAÇÃO NA OBRA UMA VIA DESTA DOCUMENTO E O RESPECTIVO ALVARÁ DE LICENÇA.				
PROPRIETÁRIO: PREFEITURA MUNICIPAL DE ARAGUARI				
TÍTULO: PROJETO ESTRUTURAL - BLOCO APOIO, ARENA MULTIFUSO.				
LOCAL: RUA DOS CARVALHOS, BARRIO SÃO SEBASTIÃO, ARAGUARI - MG.				
ASSINATURAS				
PROPRIETÁRIO: PREFEITURA MUNICIPAL DE ARAGUARI CNPJ: 166264000149				
RESPONSÁVEL TÉCNICO: JOÃO PAULO DE ALMEIDA JACINTO CREA 1006590				
ART EXECUÇÃO:				
CONTEÚDO: - FORMA VIGA BALDRAME				FOLHA 07/08
DESENHO JOÃO PAULO	DATA JUNHO2021	ESCALA INDICADA	ARQUIVO PROJETO_BLOCO_APOIO.DWG	