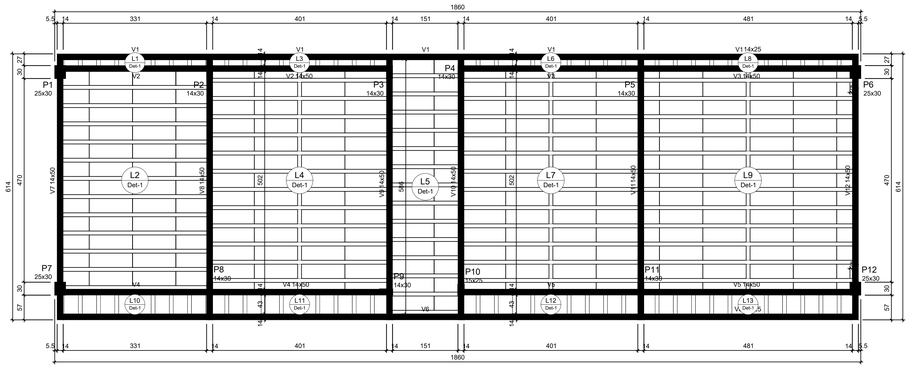

Forma do pavimento TÉRREO (Nível 327)

escala 1:50

Vigas			
Nome	Seção (cm)	Elevação (cm)	Nível (cm)
V1	14x25	0	327
V2	14x50	0	327
V3	14x50	0	327
V4	14x50	0	327
V5	14x50	0	327
V6	14x25	0	327
V7	14x50	0	327
V8	14x50	0	327
V9	14x50	0	327
V10	14x50	0	327
V11	14x50	0	327
V12	14x50	0	327

Blocos de enchimento						
Detalhe	Tipo	Nome	Dimensões(cm)			Quantidade
			Nb	lbx	by	
1	EPS Unidirecional	B8/33/100	8	33	100	258

Lajes								
	Dados					Sobrecarga (kgf/m²)		
Nome	Tipo	Altura (cm)	Elevação (cm)	Nível (cm)	Peso próprio (kgf/m²)	Adicional	Acidental	Localizada
L1	Treliçada 1D	12	0	327	144	154	10	-
L2	Treliçada 1D	12	0	327	144	154	10	-
L3	Treliçada 1D	12	0	327	144	154	10	-
L4	Treliçada 1D	12	0	327	148	154	10	-
L5	Treliçada 1D	12	0	327	144	154	10	-
L6	Treliçada 1D	12	0	327	144	154	10	-
L7	Treliçada 1D	12	0	327	148	154	10	-
L8	Treliçada 1D	12	0	327	144	154	10	-
L9	Treliçada 1D	12	0	327	148	154	10	-
L10	Treliçada 1D	12	0	327	144	154	10	-
L11	Treliçada 1D	12	0	327	144	154	10	-
L12	Treliçada 1D	12	0	327	144	154	10	-
L13	Treliçada 1D	12	0	327	144	154	10	-

Características dos materiais	
fck (kgf/cm²)	Ecs (kgf/cm²)
300	268384

Dimensão máxima do agregado = 19 mm

Pilares			
Nome	Seção (cm)	Elevação (cm)	Nível (cm)
P1	25x30	0	327
P2	14x30	0	327
P3	14x30	0	327
P4	14x30	0	327
P5	14x30	0	327
P6	25x30	0	327
P7	25x30	0	327
P8	14x30	0	327
P9	14x30	0	327
P10	15x25	0	327
P11	14x30	0	327
P12	25x30	0	327

Detalhe 1 (esc. 1:30)

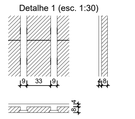

Legenda dos pilares
Pilar que morre

Legenda das vigas e paredes
Viga

REVISÃO	DISCRIMINAÇÃO	DATA

PREFEITURA

CAU/CREA

DECLARAÇÕES:

QUE DEVERA SER MANTIDA PARA FISCALIZACAO NA OBRA UMA VIA DESTE DOCUMENTO E O RESPECTIVO ALVARÁ DE LICENCA.

PROPRIETÁRIO: PREFEITURA MUNICIPAL DE ARAGUARI

TÍTULO: PROJETO ESTRUTURAL - BLOCO APOIO, ARENA MULTIUSO.

LOCAL: RUA DOS CARVALHOS, BAIRRO SÃO SEBASTIÃO, ARAGUARI - MG.

ASSINATURAS

PROPRIETÁRIO: PREFEITURA MUNICIPAL DE ARAGUARI
CNPJ: 16829640000149

RESPONSÁVEL TÉCNICO: JOÃO PAULO DE ALMEIDA JACINTO
CREA 100659/D

ART EXECUÇÃO:

CONTEÚDO:
- FORMA LAJE FORRO

FOLHA
08/08

DESENHO	DATA	ESCALA	ARQUIVO
JOÃO PAULO	JUNHO/2021	INDICADA	PROJETOBLOCOAPOIO.DWG