




escola 1:50



escala 1:50

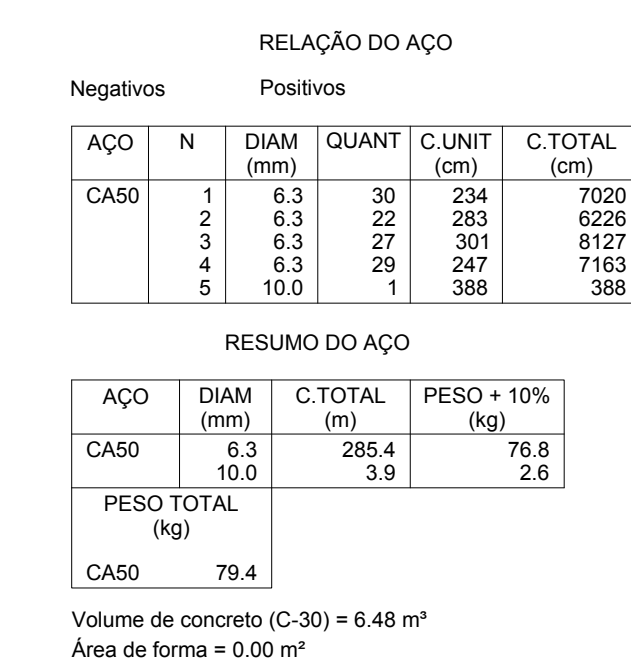

_____	_____	_____
_____	_____	_____
REVISÃO	DISCRIMINAÇÃO	DATA
PREFEITURA		
CAUÇUEIRA	DECLARAÇÕES: QUE DEVERIA SER MANTIDA PARA FISCALIZAÇÃO NA OBRA VIA VIA DESTE DOCUMENTO E O RESPECTIVO ALVARÁ DE LICENÇA.	
PROPRIETÁRIO: PREFEITURA MUNICIPAL DE ARAQUARI		
TÍTULO:OBJETO ESTRUTURAL - BLOCO GUARITA E ADM, ARENA MUITO SU.		
LOCAL: RUA DOS CARVALHOS, BARRIO SÃO SEBASTIÃO, ARAQUARI - MG.		
ASSINATURAS		FOLHA 06/08
PROPRIETÁRIO	PREFEITURA MUNICIPAL DE ARAQUARI CNPJ: 16929640/000149	
RESPONSÁVEL TÉCNICO: JOÃO PAULO DE ALMEIDA JACINTO CREA 100658/D		
ART EXECUÇÃO: _____		
CONTEÚDO: - LAJES		
DESENHO	DATA	ESCALA
JOÃO PAULO	JUNHO/2021	INDICADA
ARQUIVO		PROJETO/ARQUIVO:ADM.DWG