



B1
4xC35
PLANTA
ESC 1:25

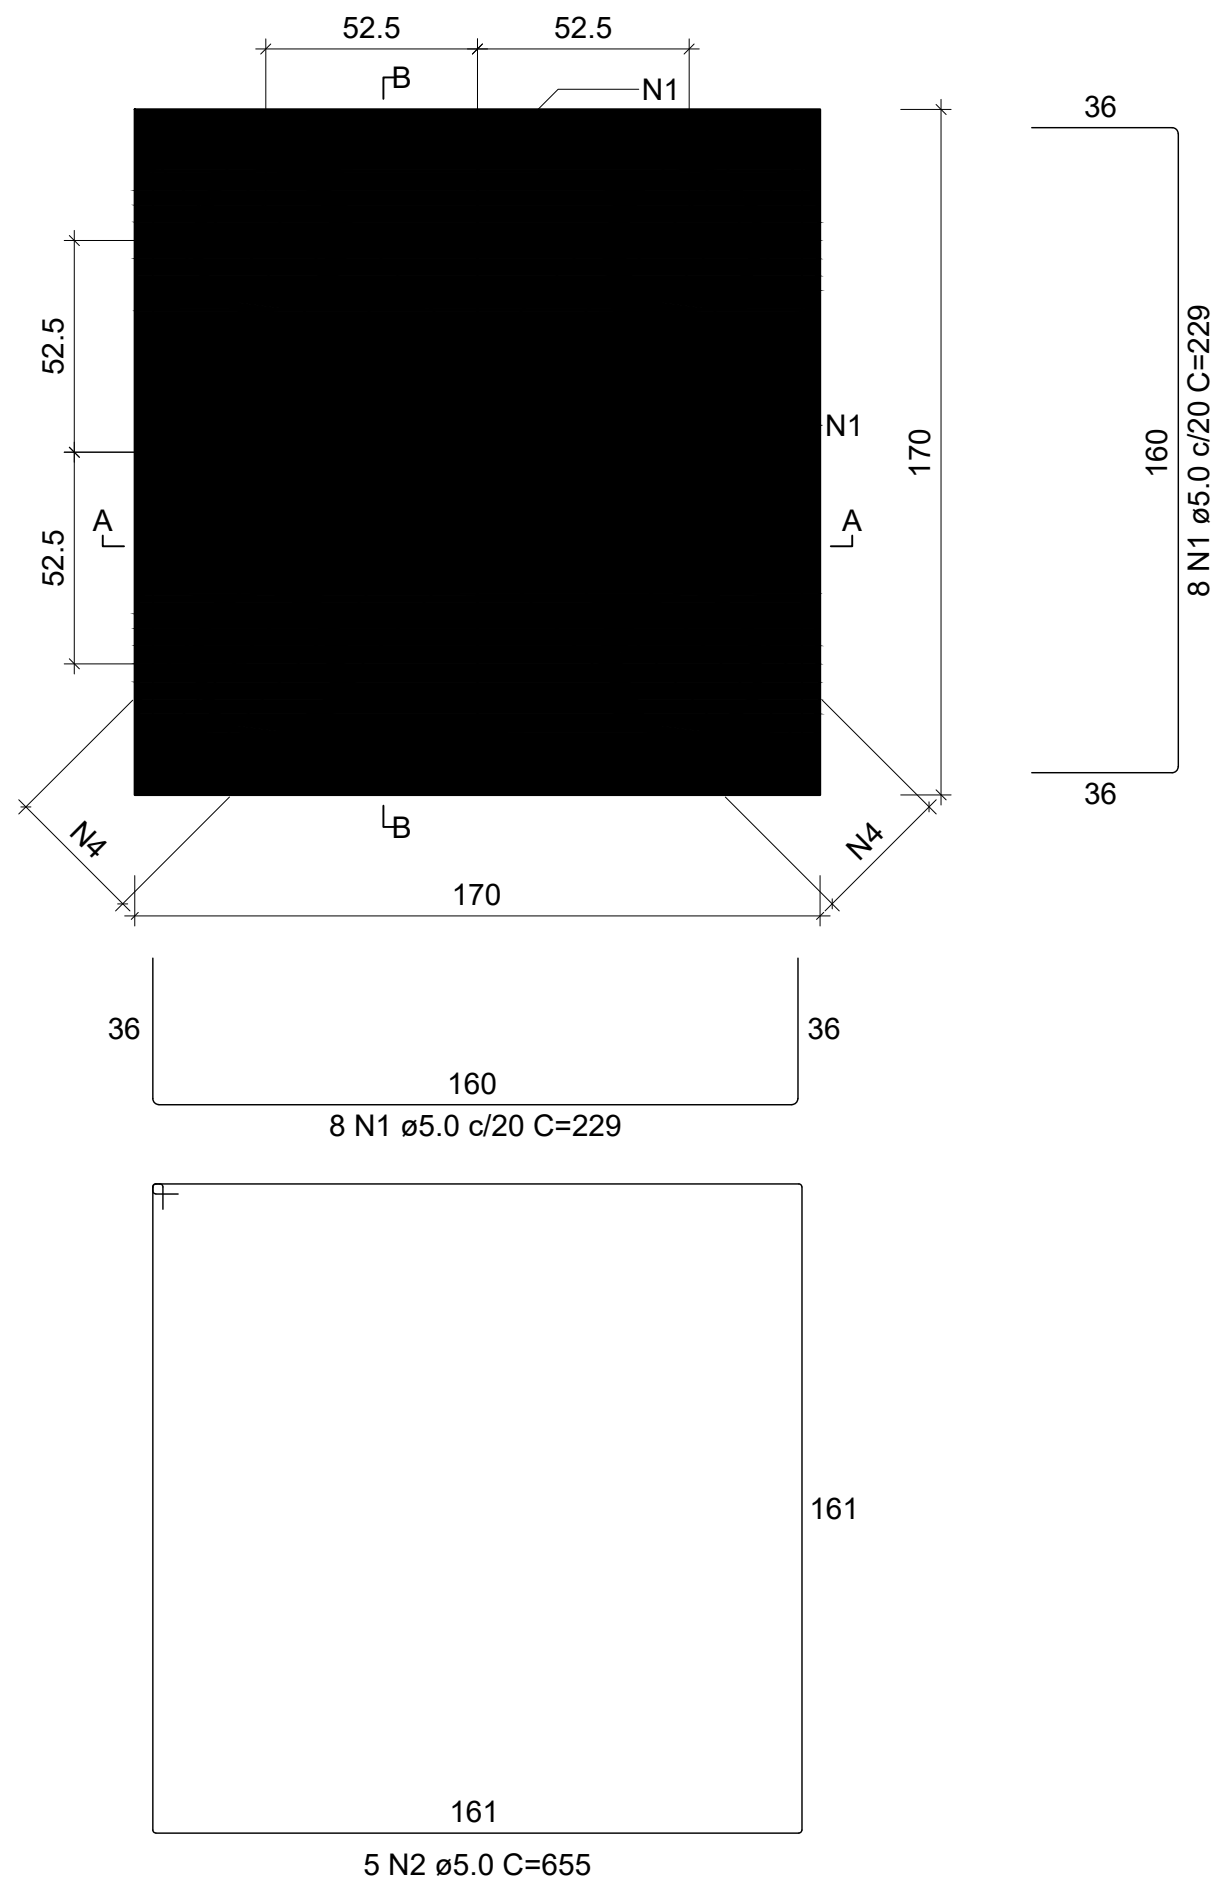

CORTE A-A = CORTE B-B
ESC 1:25

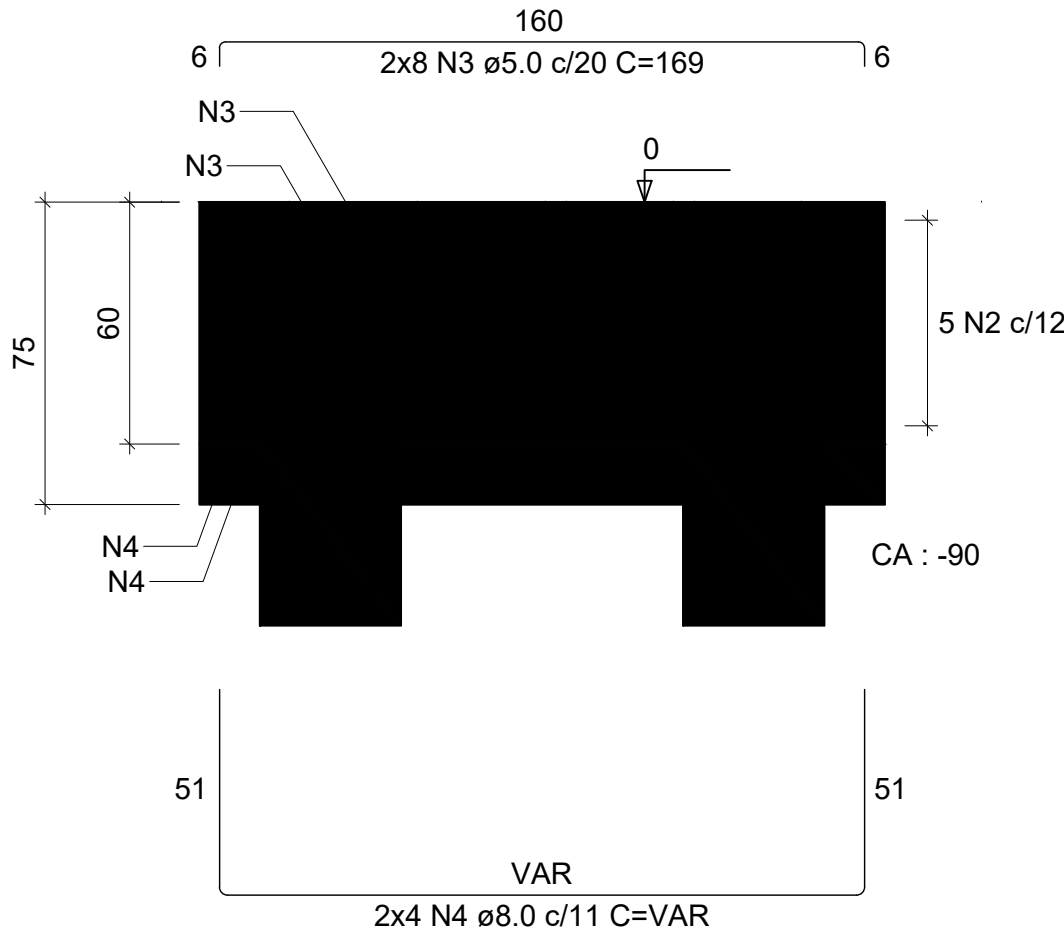

RELAÇÃO DO AÇO

AÇO	N	DIAM (mm)	QUANT	C.UNIT (cm)	C.TOTAL (cm)
CA60	1	5.0	16	229	3664
CA60	2	5.0	5	655	3275
CA50	3	5.0	16	169	2704
CA50	4	8.0	8	VAR	VAR


RESUMO DO AÇO

AÇO	DIAM (mm)	C.TOTAL (m)	PESO + 10% (kg)
CA50	8.0	20.6	9
CA60	5.0	96.4	16.3
PESO TOTAL (kg)			
CA50		9	
CA60	16.3		

Volume de concreto (C-25) = 2.17 m³
Área de forma = 5.10 m²

ESTACAS (BROCA):

E1=E2=E3=E4

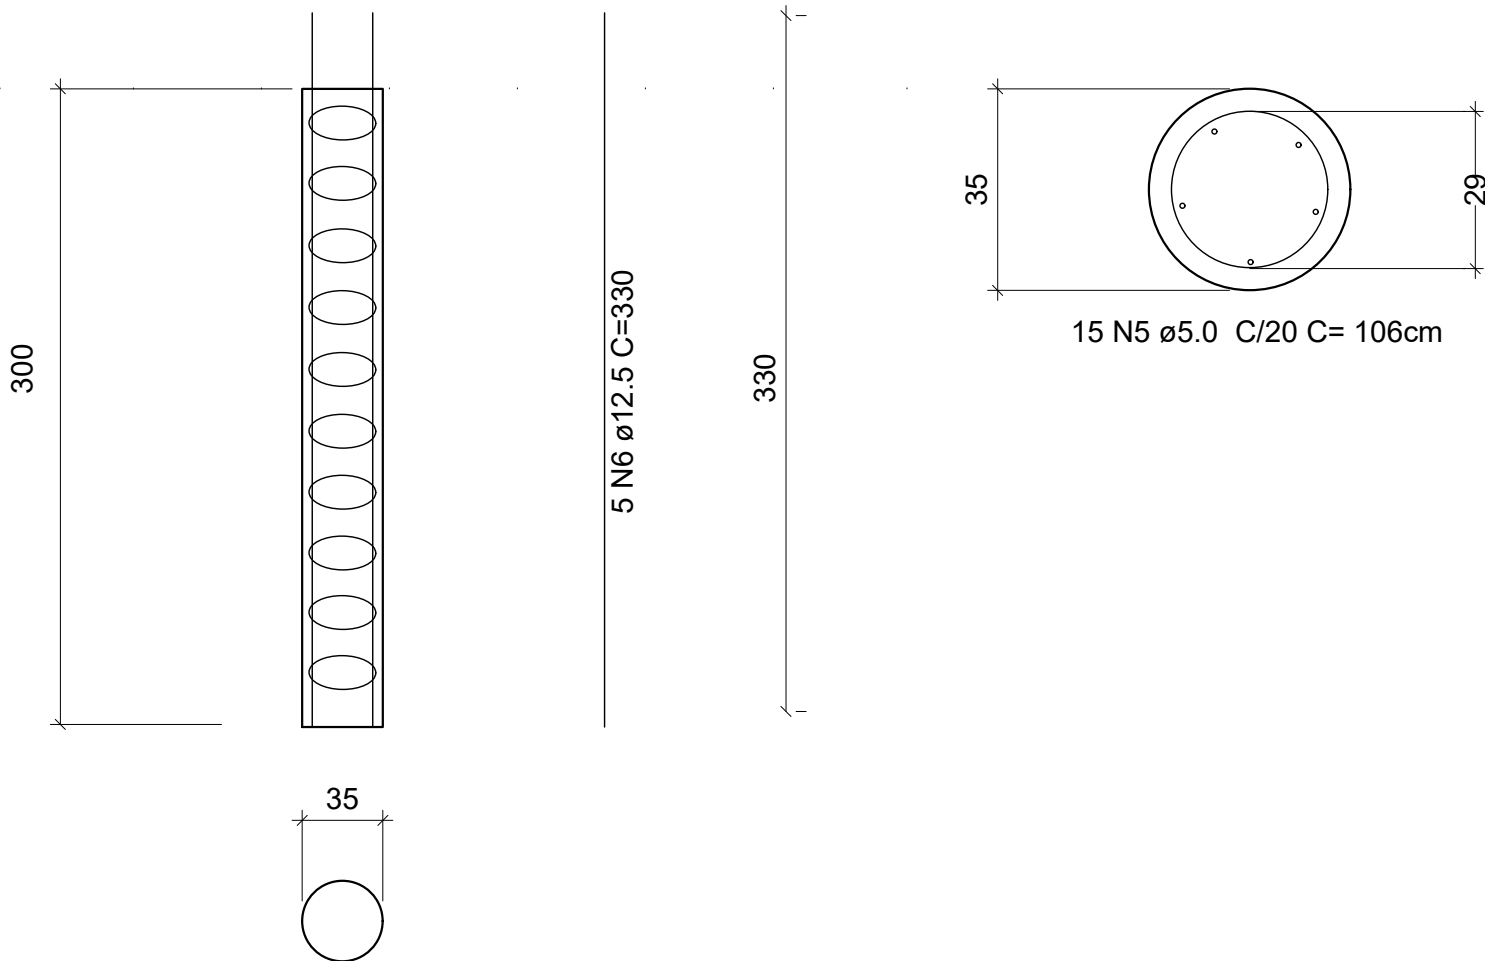

RELAÇÃO DO AÇO (ESTACAS)

AÇO	N	DIAM (mm)	QUANT	C.UNIT (cm)	C.TOTAL (cm)
CA60	5	5.0	60	106	6360
CA50	6	12.5	20	330	6600

RESUMO DO AÇO

AÇO	DIAM (mm)	C.TOTAL (m)	PESO + 10% (kg)
CA50	12.5	66	69.9
CA60	5.0	63.6	10.8
PESO TOTAL (kg)			
CA50	69.9		
CA60	10.8		

Volume de concreto (C-25) = 0.8 m³

REVISÃO		DISCRIMINAÇÃO	
DATA			
PREFEITURA			
CAU/CREA			
DECLARAÇÕES:			
QUE DEVERA SER MANTIDA PARA FISCALIZACAO NA OBRA UMA VIA DESTA DOCUMENTO E O RESPECTIVO ALVARA DE LICENCA.			
PROPRIETÁRIO: PREFEITURA MUNICIPAL DE ARAGUARI			
TÍTULO: PROJETO ESTRUTURAL - RESERVATÓRIO SUBTERRÂNEO, ARENA MULTÍUSO.			
LOCAL: RUA DOS CARVALHOS, BAIRRO SÃO SEBASTIÃO, ARAGUARI - MG.			
ASSINATURAS			
PROPRIETÁRIO: PREFEITURA MUNICIPAL DE ARAGUARI CNPJ: 16829640000149			
RESPONSÁVEL TÉCNICO: JOÃO PAULO DE ALMEIDA JACINTO CREA 100659/D			
ART EXECUÇÃO:			
CONTEÚDO: - LOCAÇÃO DOS PILARES E ESTACAS		FOLHA 01/01	
DESENHO	DATA	ESCALA	ARQUIVO
JOÃO PAULO	JUNHO/2021	INDICADA	PROJETORESERV.SUB.DWG