


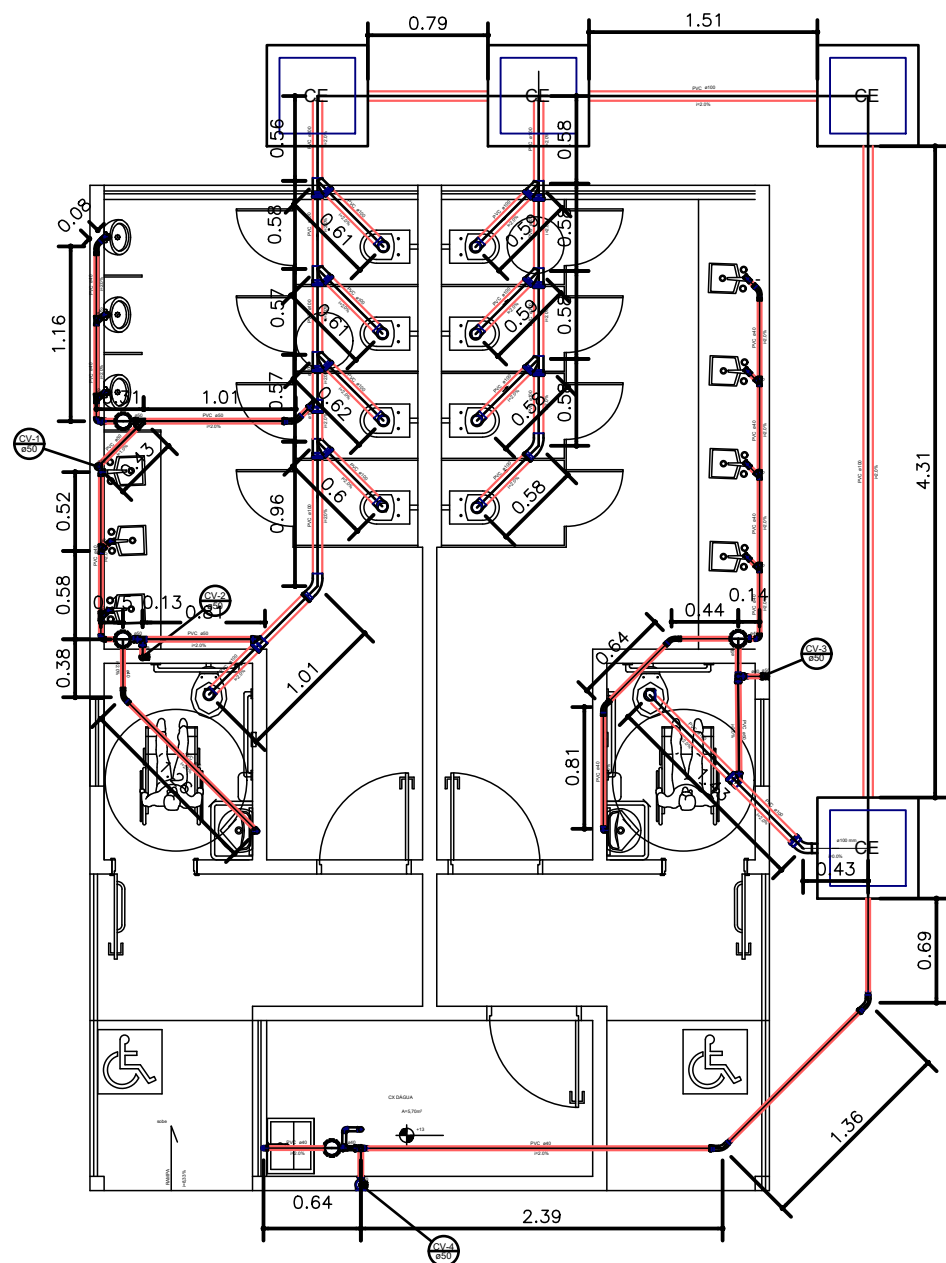

ESGOTO - BLOCO SANITÁRIO
ESCALA: 1:50

Lista de Materiais - Bloco Sanitário		
Caixas de Passagem		
Caixa de inspeção esgoto simples CE- 80 x 80 cm	4	pç
PVC Acessórios		
Caixa sifonada 150x150x50	4	pç
Sifão de copo p/ pia e lavatório 1" - 1.1/2"	9	pç
Sifão flexível c/ Adaptador 1.1/2" - 1.1/2"	1	pç
Sifão flexível p/ Microtório 1.1/4" - 2"	3	pç
Válvula p/ lavatório e tanque 1"	9	pç
Válvula p/ tanque 1.1/2"	1	pç
PVC Esgoto		
Adaptador p/ sifão 40mm - 1.1/4"	1	pç
Bucha de Redução p/ esgoto secundário 40mm-32mm	1	pç
Bucha de redução longa 50 mm - 40 mm	3	pç
Curva 45 curta Amanco 100 mm	1	pç
Curva 45 longa 100 mm	2	pç
Curva 90 curta 100 mm	8	pç
Curva 90 longa Amanco 40 mm	5	pç
Curva 90 curta 100 mm	15	pç
Joelho 90 100 mm	2	pç
Joelho 90 40 mm	8	pç
Joelho 90 canal p/ esgoto secundário 40 mm - 1.1/2"	4	pç
Junção simples 100 mm - 50 mm	10	pç
100 mm - 100 mm	5	pç
50 mm - 50 mm	7	pç
Tubo PVC porta-bolsa c/ virola 50 mm - 2"	1	pç
Tubo rígido c/ ponta e bolsa soldável 40 mm	0.19 m	
Tubo rígido c/ ponta lisa 40 mm	7.38 m	
100 mm - 4"	53.05 m	
40 mm	21.96 m	
50 mm - 2"	5.10 m	
Te 45 40 mm	7	pç
Te 90 40 mm	1	pç
Te sanitário 50 mm - 50 mm	3	pç
PVC rígido soldável		
Luva de redução soldável 32 mm - 25 mm	1	pç
Tubos 32 mm	0.50 m	
PVC Esgoto		
Cap 50 mm	1	pç
Joelho 90 50 mm	3	pç
Joelho 90 c/ vista 100 mm - 50 mm	1	pç
Terminal de ventilação 50 mm	3	pç
Tubo rígido c/ ponta lisa 100 mm - 4"	0.62 m	
150 mm - 6"	10.15 m	
50 mm - 2"	15.63 m	

Legenda

Banheira de Uso Geral tipo 1

Caixa Sifonada

Caixas Inspeção Esgoto Simples

Cap

Curva 45 Longa para Esgoto Sanitário

Curva 45 longa Amanco

Curva 45" curta Amanco

Curva 90 curta

Joelho 90

Joelho 90 c/ vista- coluna

Joelho 90- coluna

Junção simples

Lavatório de Uso Geral

Microtório de Descarga Automática- DN 40mm

Ramais de Ventilação

Tanque de Lavar Roupas DN 40mm

Te 45


Te sanitário

Te sanitário- superior

Terminal de ventilação

Vaso Sanitário c/ J90°

Vaso Sanitário c/ curva 90°

 

ESGOTO - ÁREA EXTERNA
ESCALA: 1:100

Lista de Materiais - Área externa		
Caixas de Passagem		
Caixa de inspeção esgoto simples CE- 80 x 80 cm	1	pç
PVC Esgoto		
Tubo rígido c/ ponta lisa 100 mm - 4"	93.59	m
Unidades de tratamento		
Alça		
Ferro	2	pç
Argamassa		
Argamassa	1.54	m³
Concreto		
Concreto	5.78	m³
Tampa		
Hermética	2	pç

REV 03	REVISÃO GERAL	14/09/2121		
REVISÃO	DISCRIMINAÇÃO	DATA		
PREFEITURA				
CALICREA	DECLARAÇÕES: QUE DEVERA SER MANTIDA PARA FISCALIZACAO NA OBRA UMA VIA DESTES DOCUMENTO E O RESPECTIVO ALVARA DE LICENCA.			
PROPRIETÁRIO: PREFEITURA MUNICIPAL DE ARAGUARI				
TÍTULO: PROJETO HIDROSANITÁRIO ARENA MULTIUSO				
LOCAL: RUA DOS CARVALHOS, BAIRRO SÃO SEBASTIÃO, ARAGUARI - MG.				
ASSINATURAS		FOLHA 05/05		
PROPRIETÁRIO: PREFEITURA MUNICIPAL DE ARAGUARI CNPJ: 16826640000149				
RESPONSÁVEL TÉCNICO: JOÃO PAULO DE ALMEIDA JACINTO CREA 100659/D				
ART EXECUÇÃO:				
CONTEÚDO: -LOCAÇÃO -ESQUEMA ÁGUA FRIA E ESGOTO	ESCALA INDICADA			
DESENHO EQE E JOÃO PAULO	DATA SETEMBRO/2021	ARGUIVO HIDRO ARENA.DWG		