

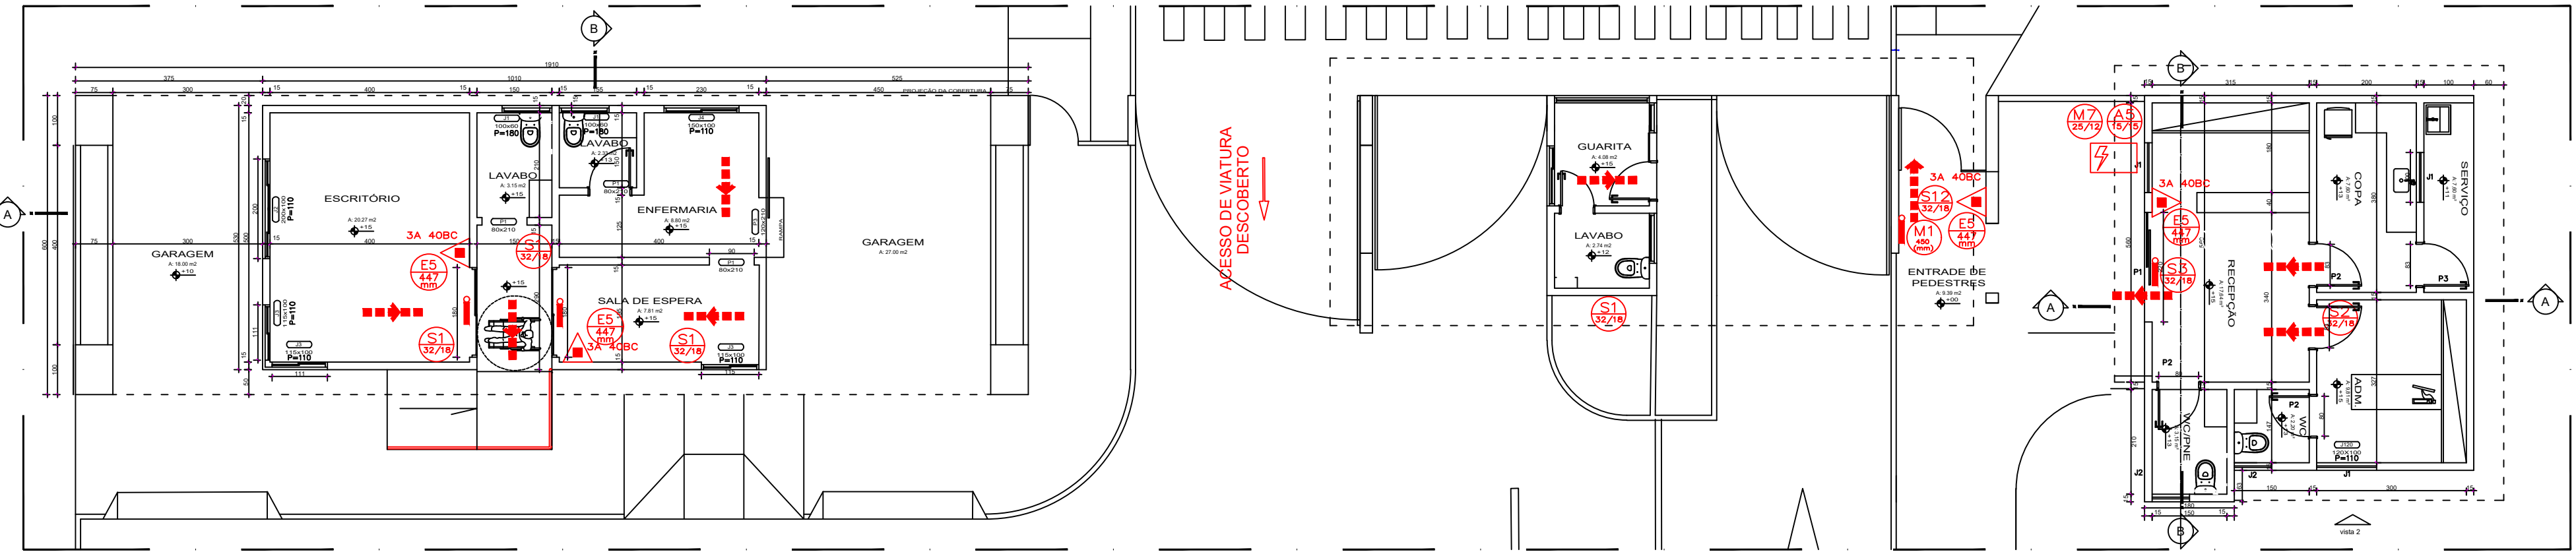
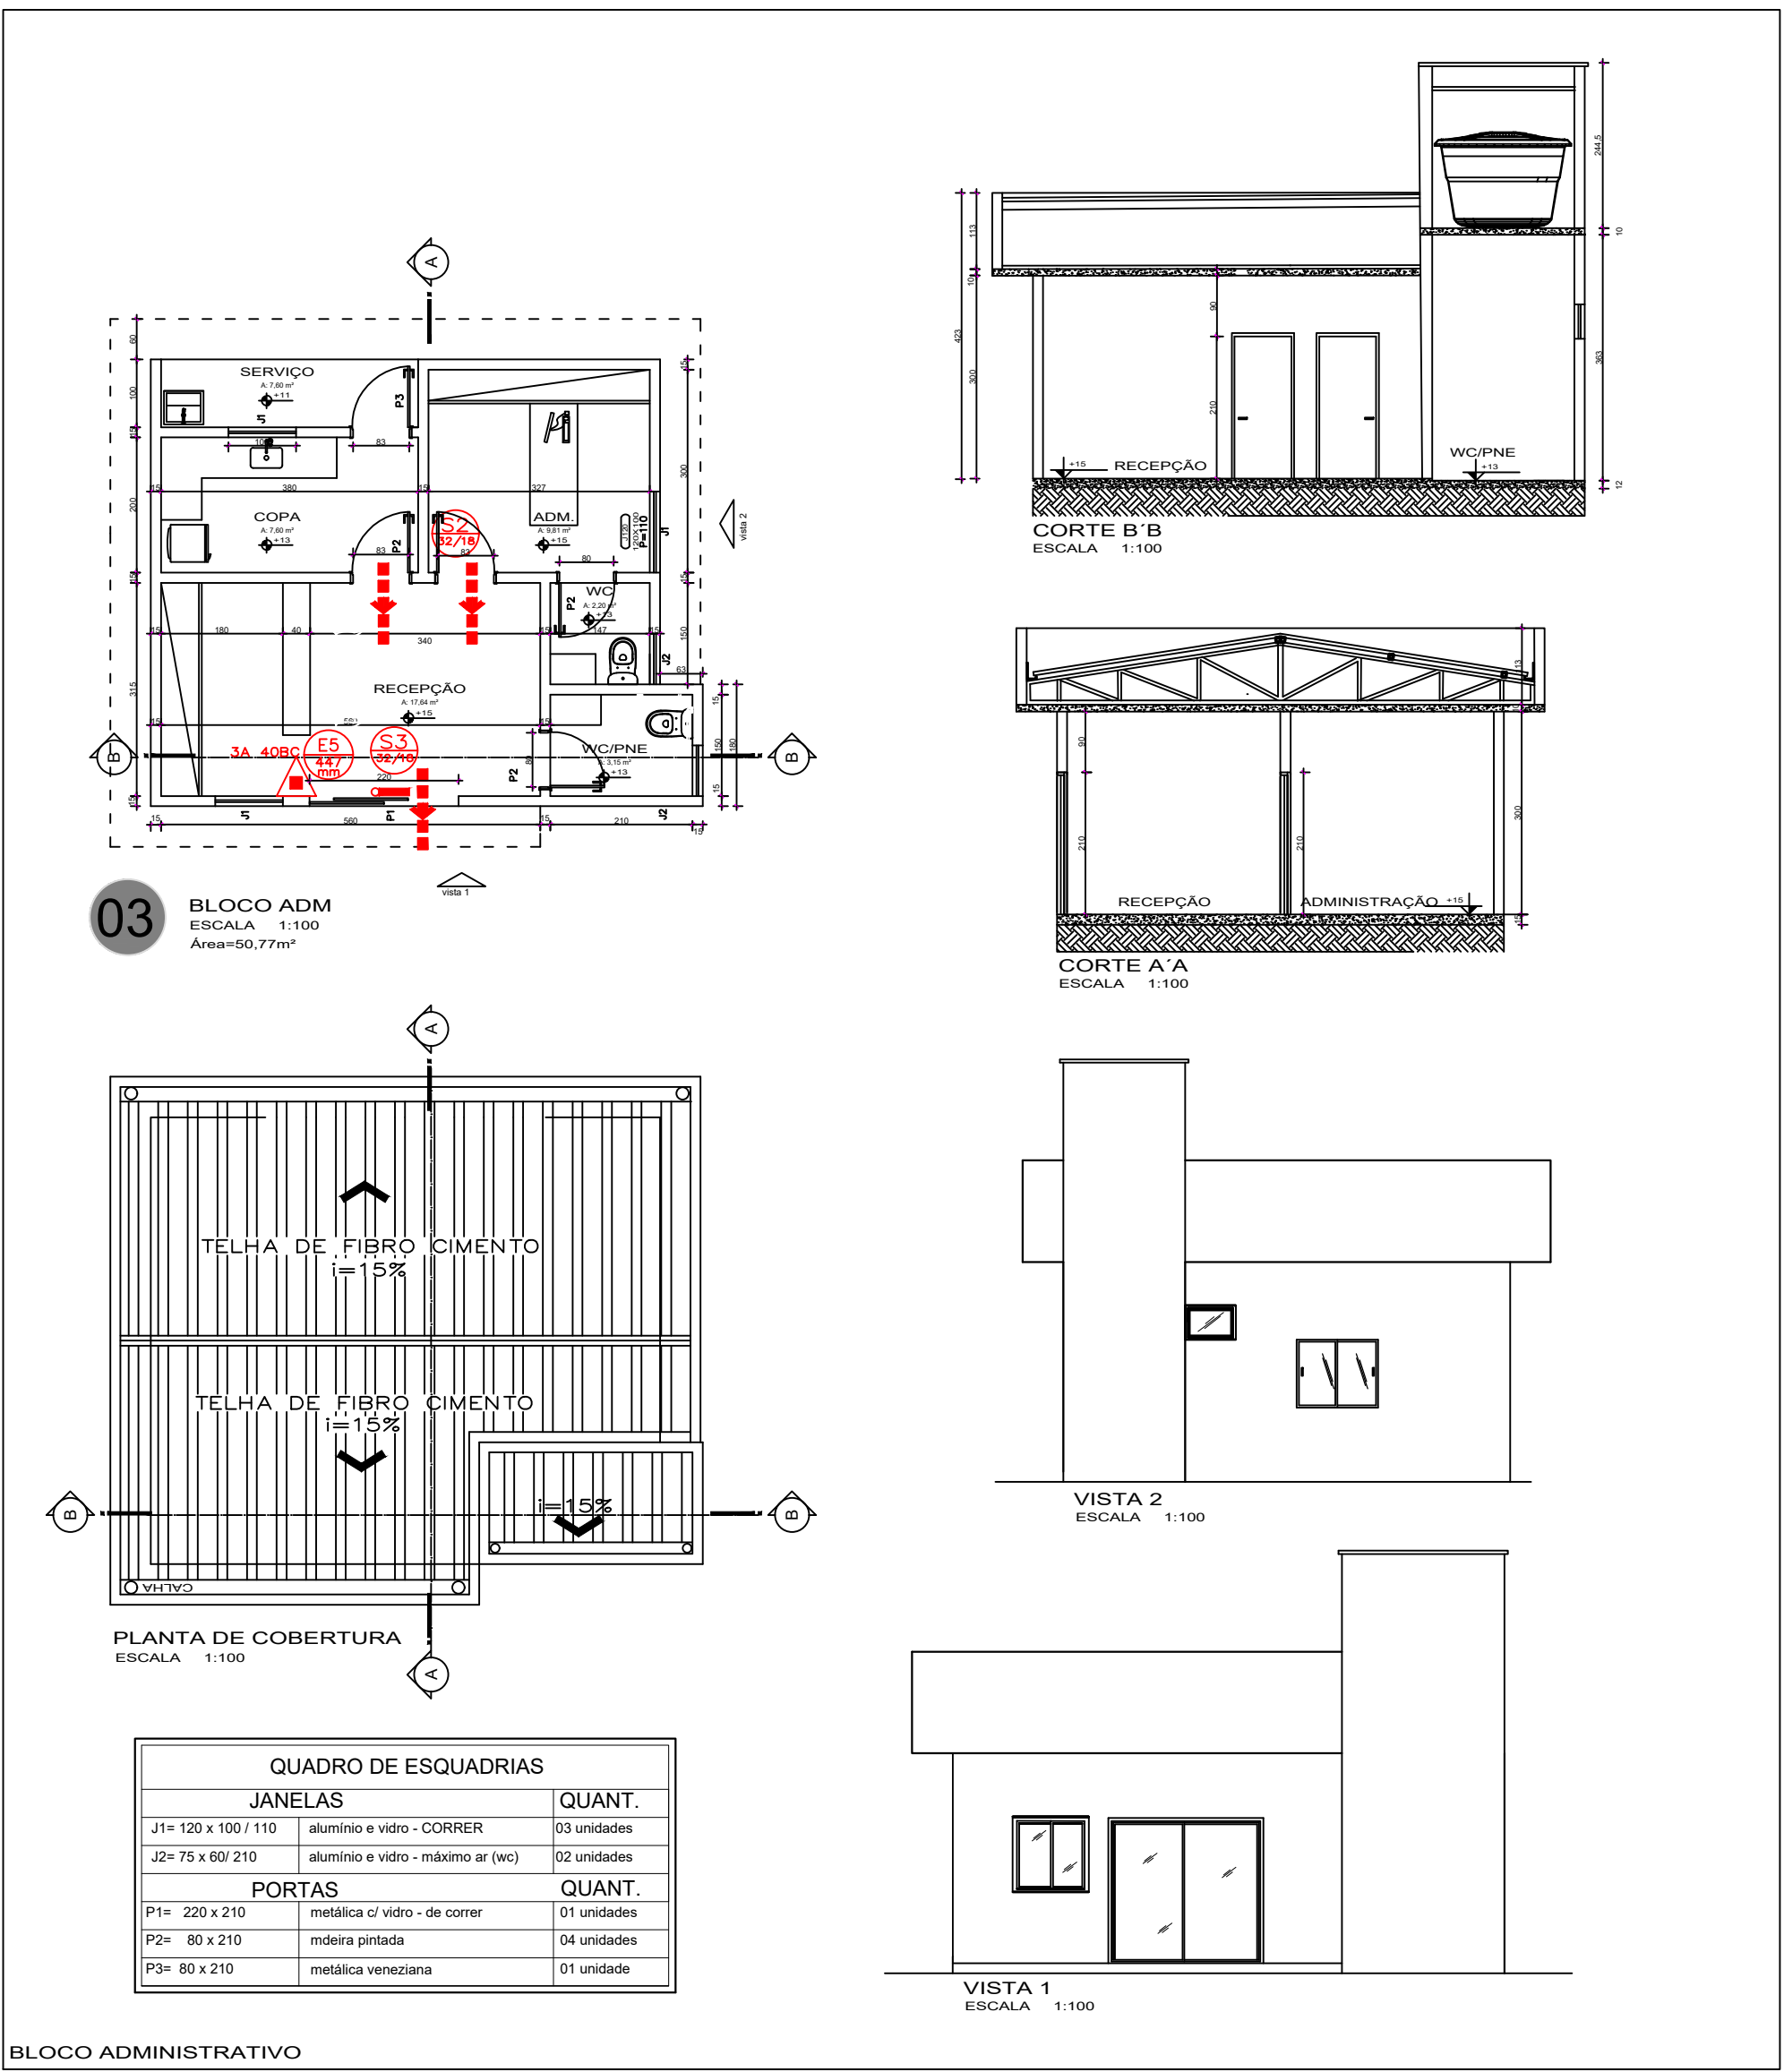


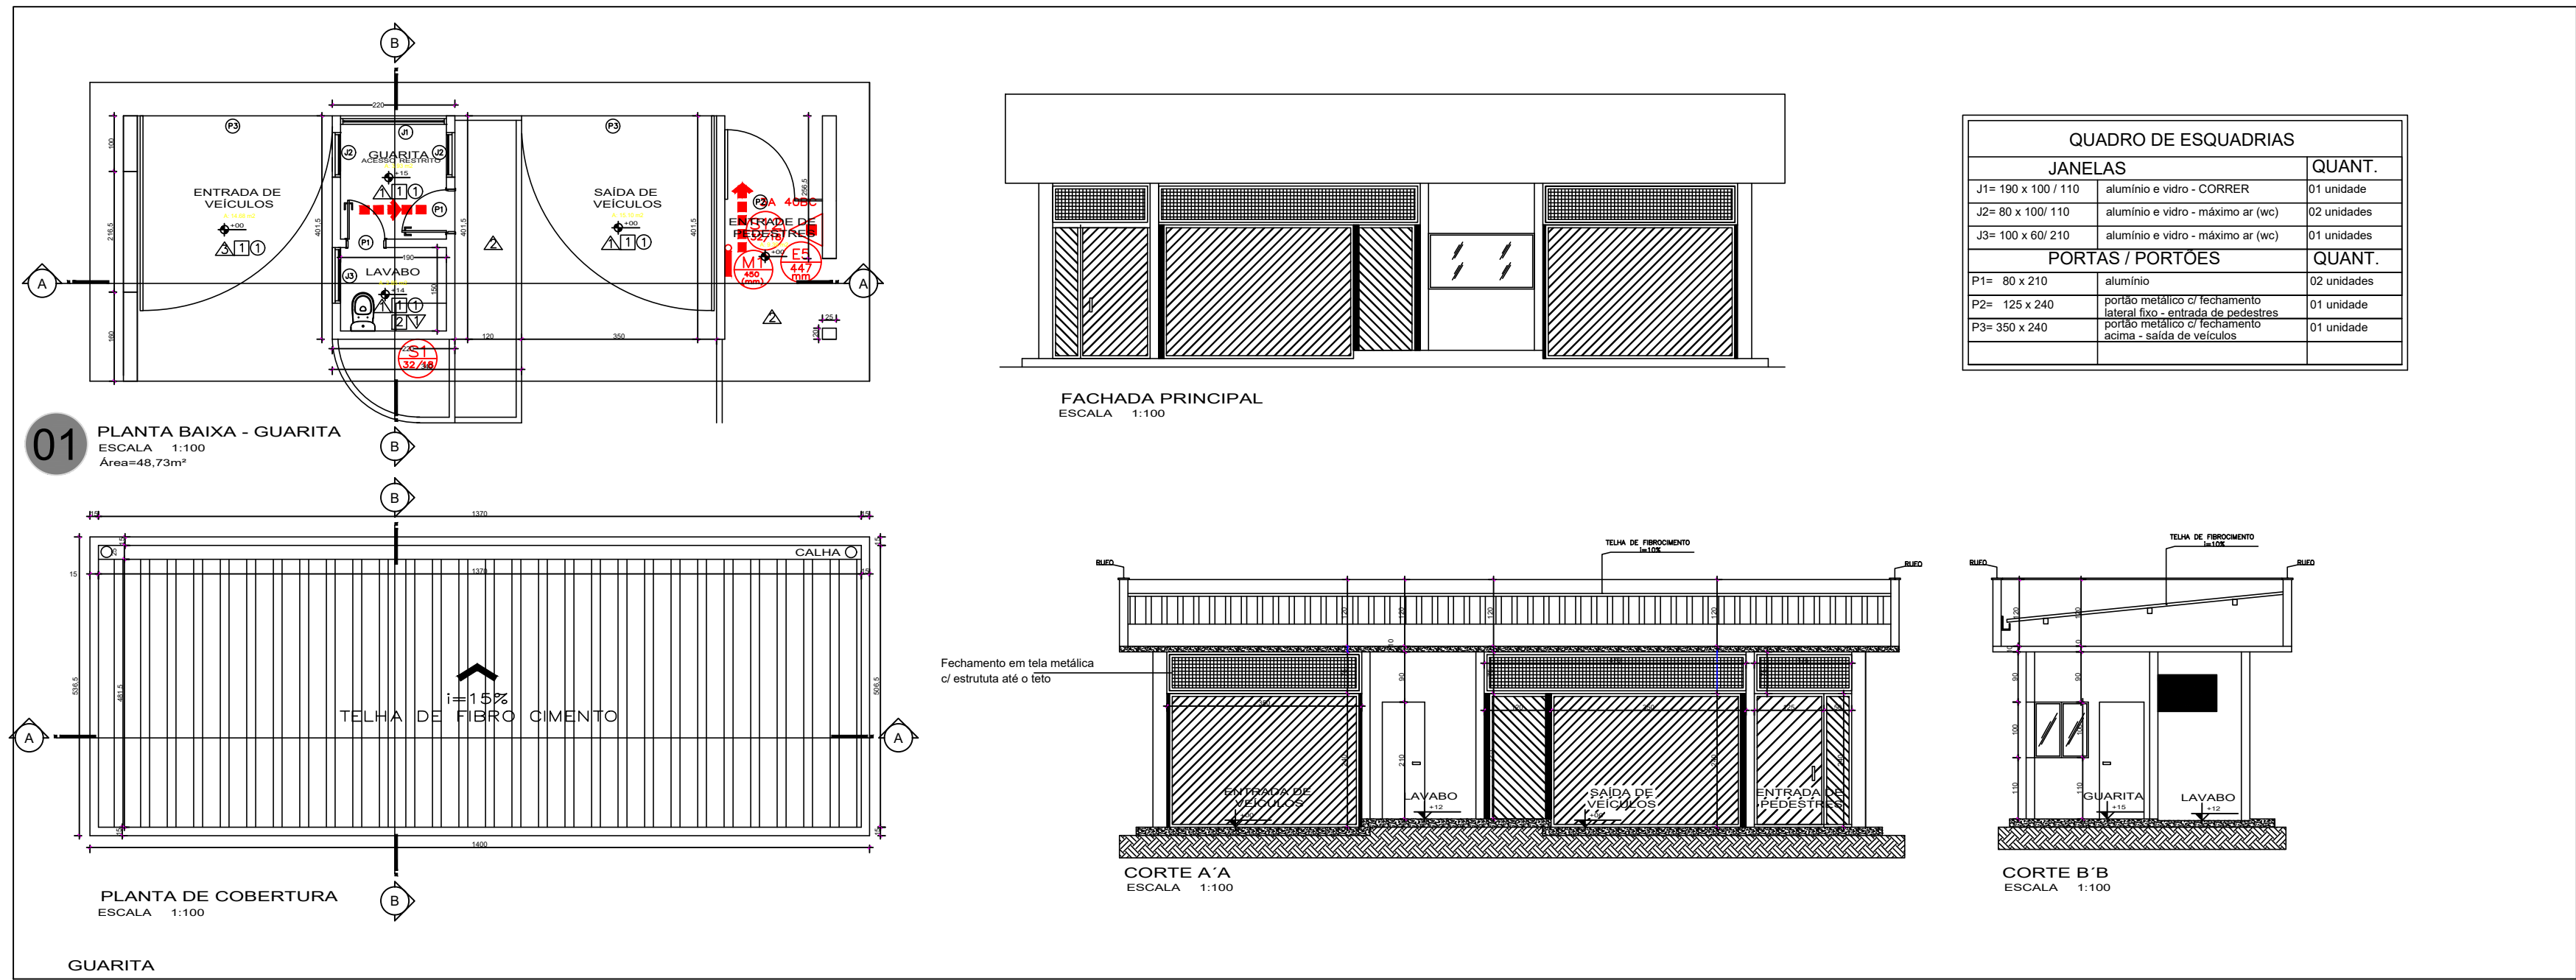

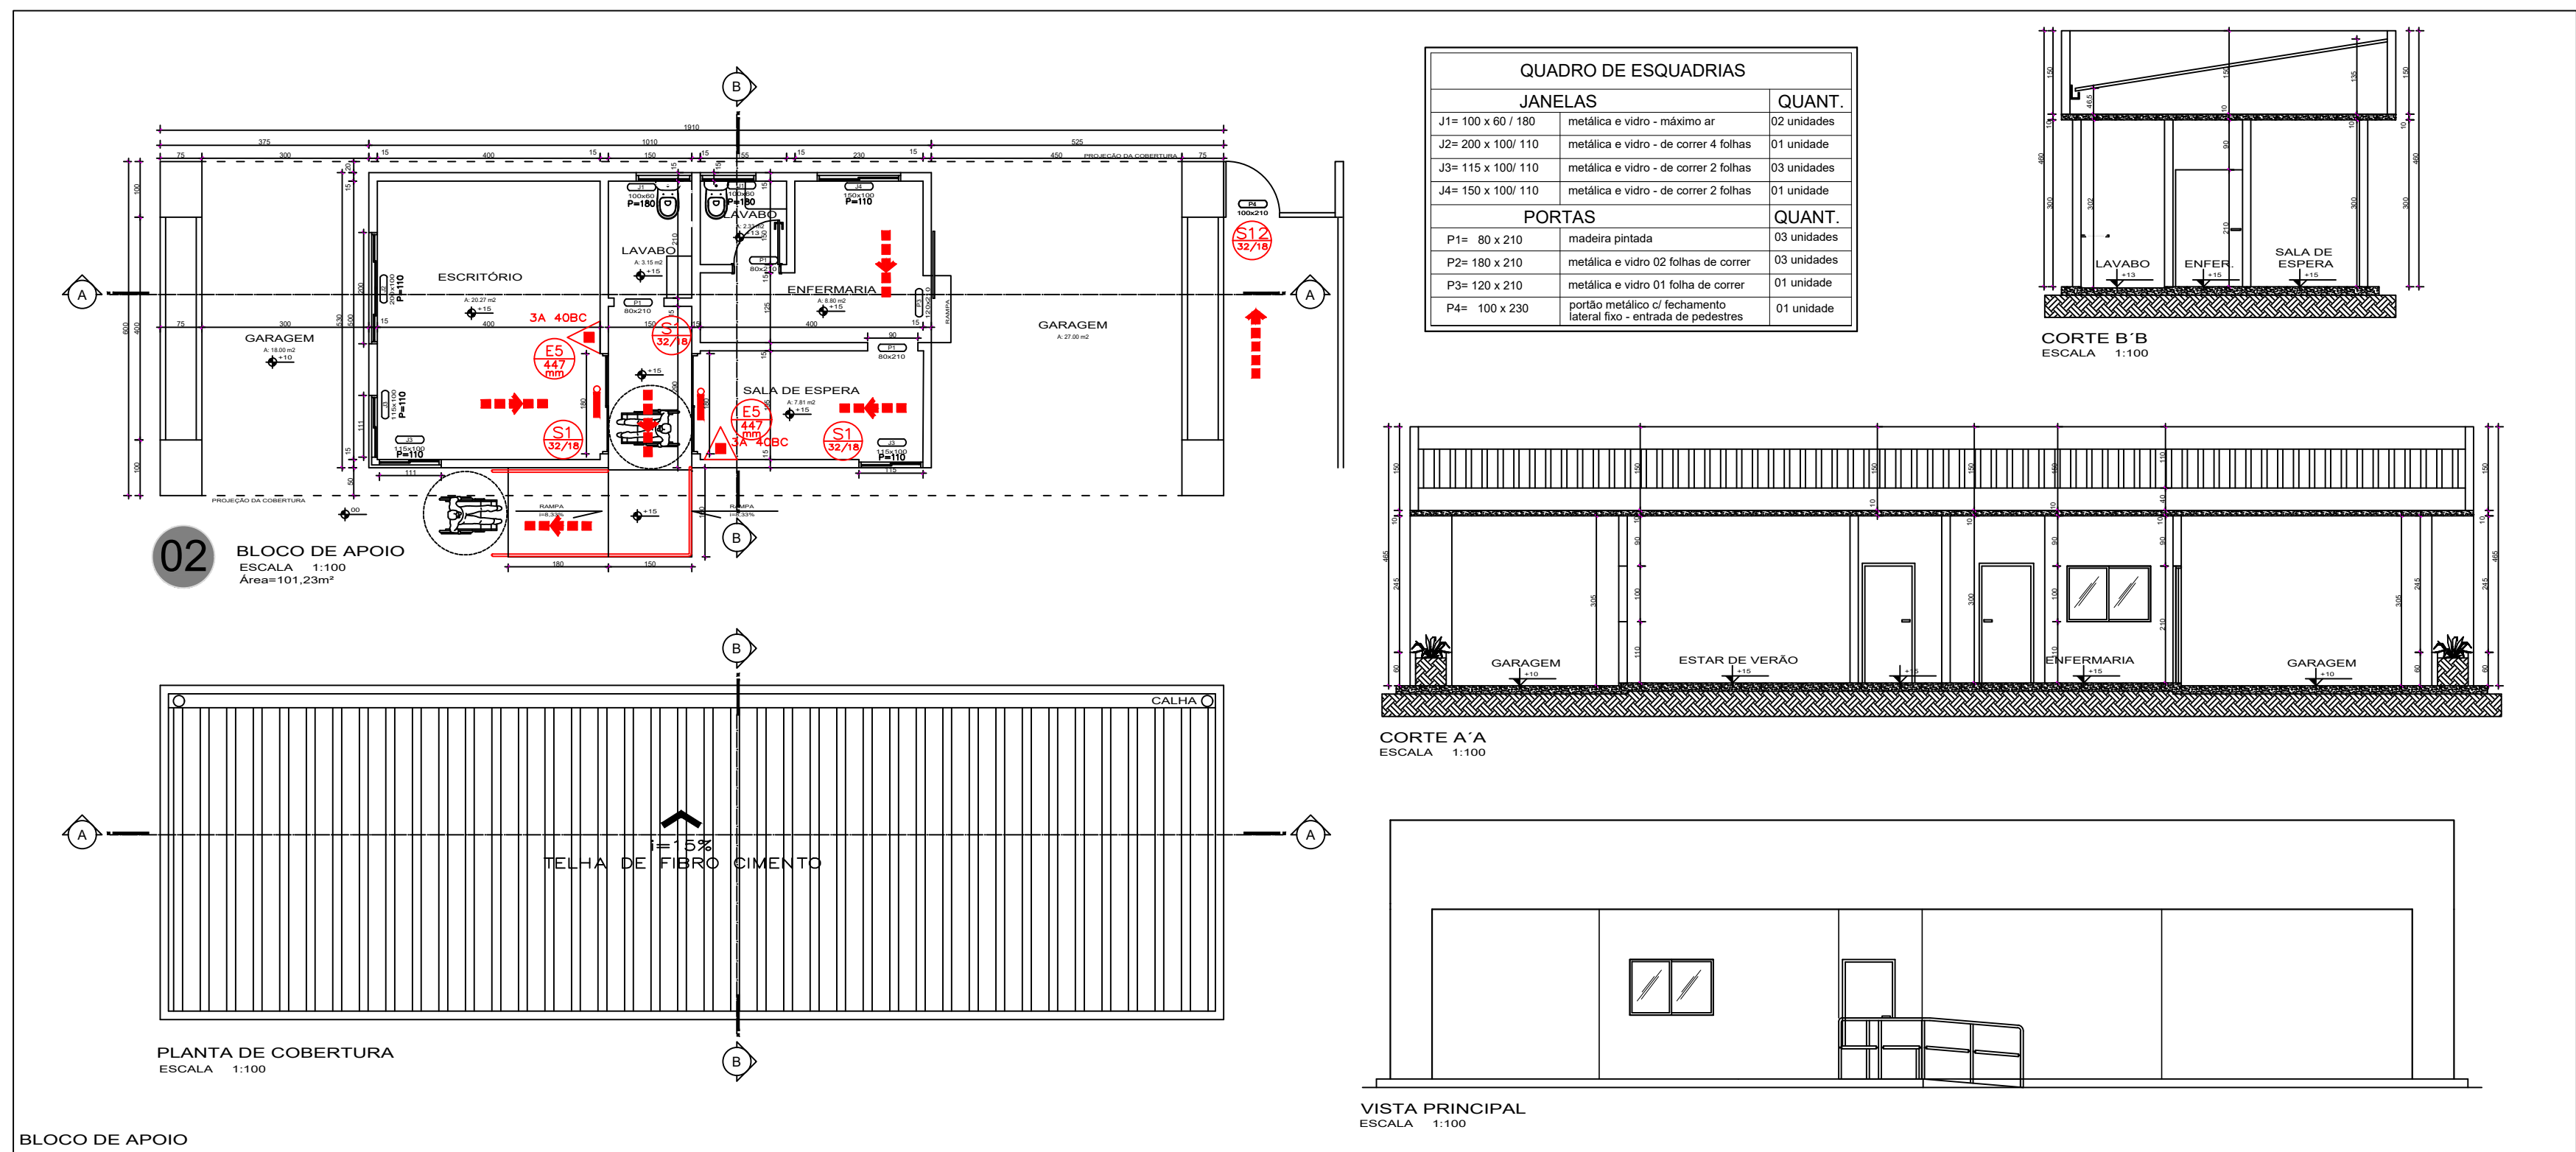

TÍTULO

PROJ. COMBATE INCÊNDIO E PÂNICO

PROPRIETÁRIO

PREFEITURA MUNICIPAL DE ARAGUAÇU

OBRA

ADEQUAÇÃO DE ESPAÇO DE ACORDO COM NORMAS DE INCÊNDIO E PÂNICO
RUA DOS CARVALHOS, SÃO SEBASTIÃO - ARAGUAÇU - MG

CONTEÚDO

— LEGENDAS
— DETALHES

USO

F3

FOLHA

04/04

ASSINATURAS

RESP. USO

PREFEITURA MUNICIPAL DE ARAGUAÇU
CNPJ: 21.243.332/0001-77

RESPONSÁVEL TÉCNICO

ARQUITETA EGLE CUSTÓDIO BORGES
CAU A100561-8

DESENHO

EGLE BORGES

DATA

JULHO 2020

ARQUIVO CAD

PROJETO_PML_A100561-8.DWG

ESCALA DE PLANTAS

1:5

CONFECÇÃO DAS FOLHAS

RED 0.10
YELLOW 0.30
GREEN 0.40
CYAN 0.50
BLUE 0.60
MAGENTA 0.70
WHITE 0.20
9 0.80
11 0.25
30 0.05