
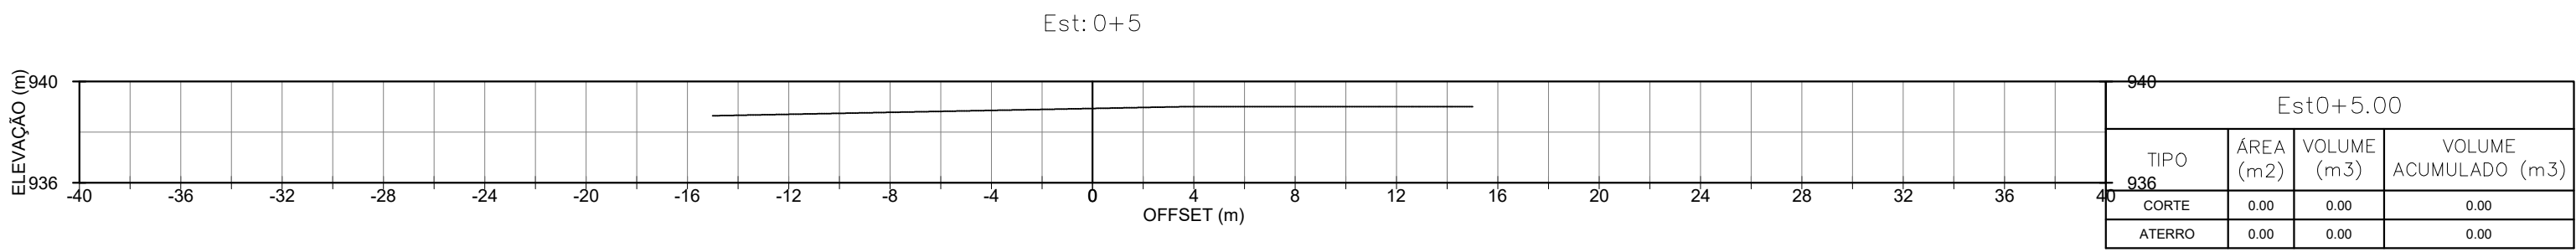
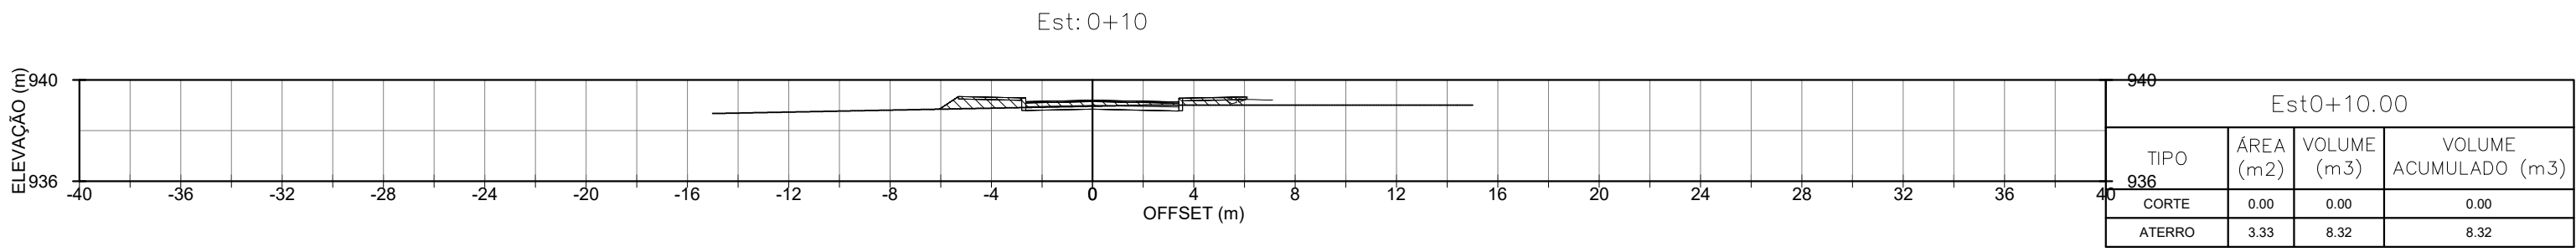
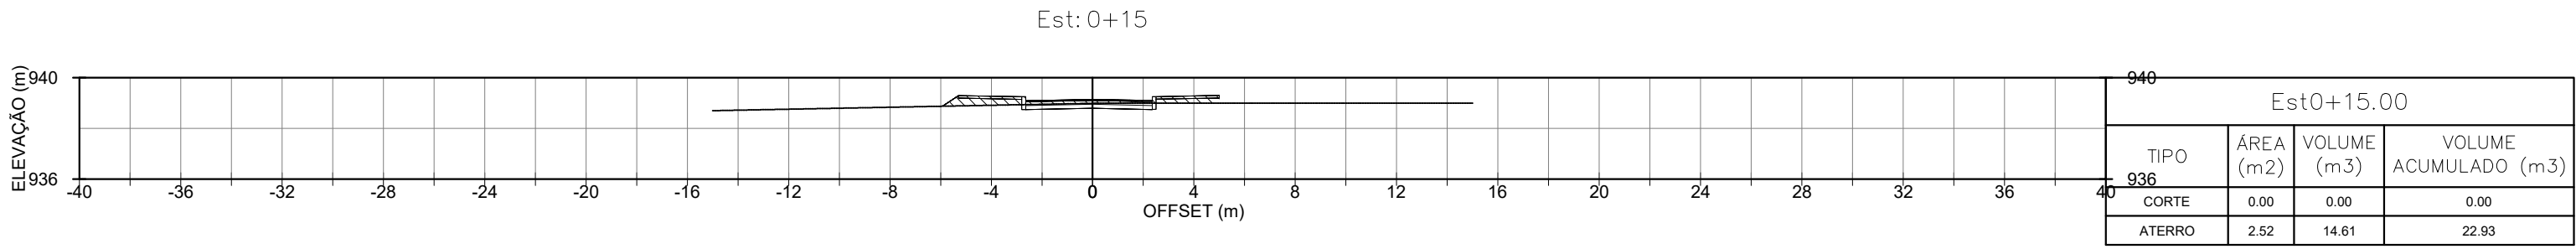
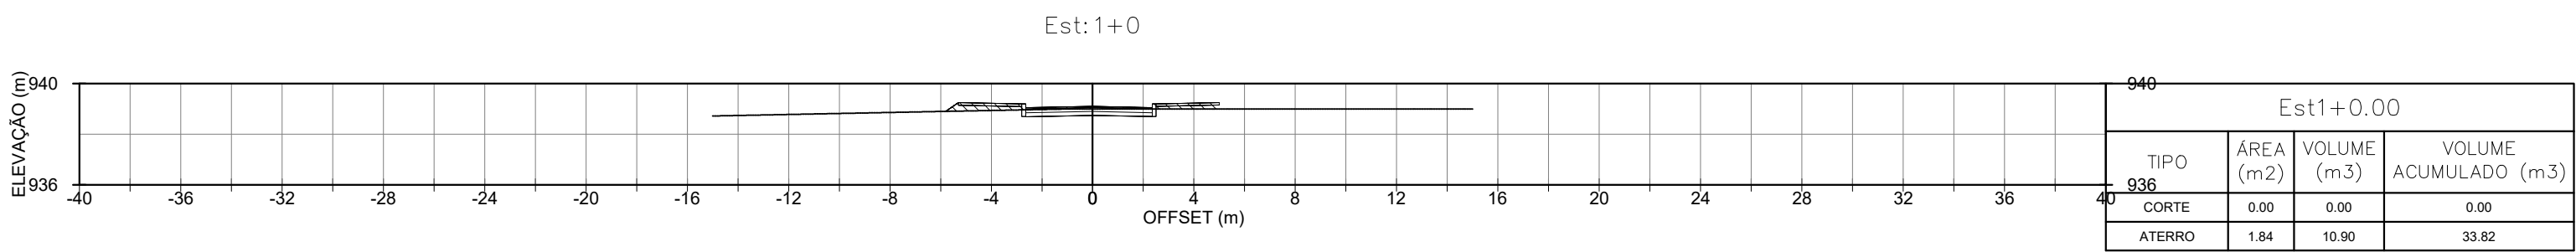
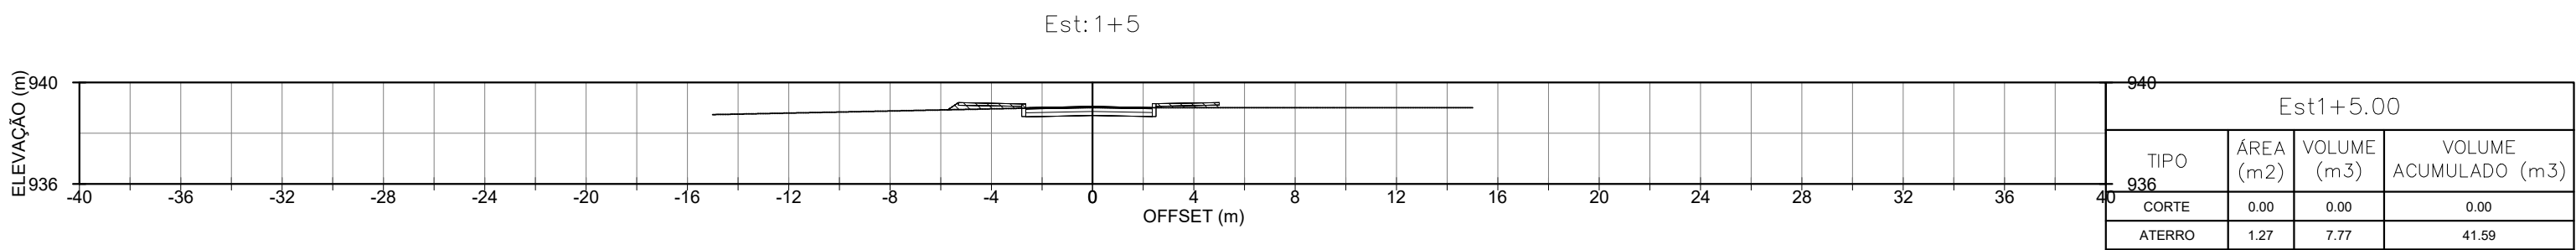



SEÇÕES TRANSVERSAIS – VIA 1 TRECHO 1

ESC.: 1/250

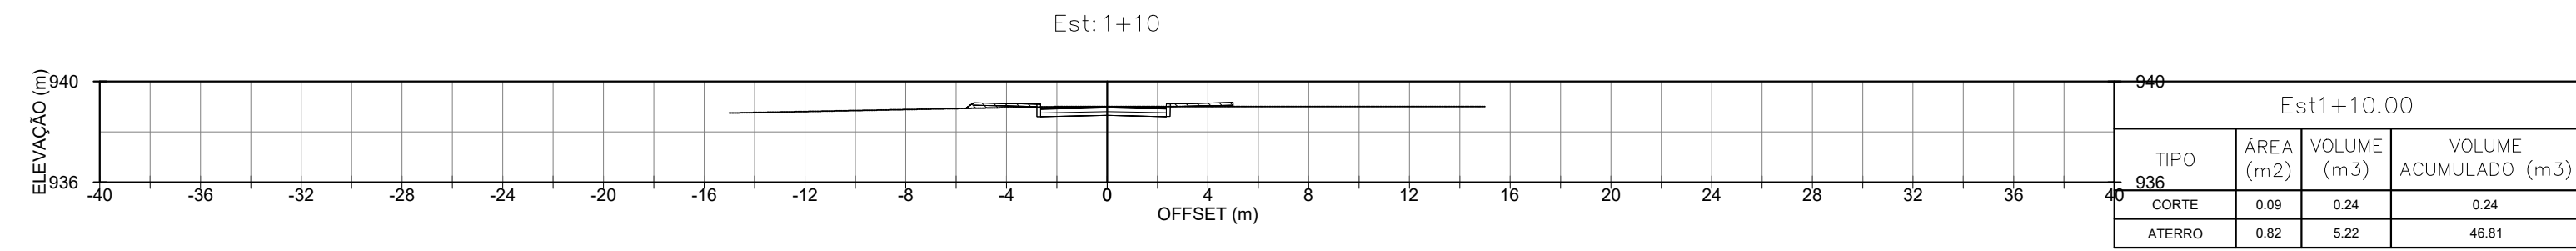


LEGENDA


PLANTA

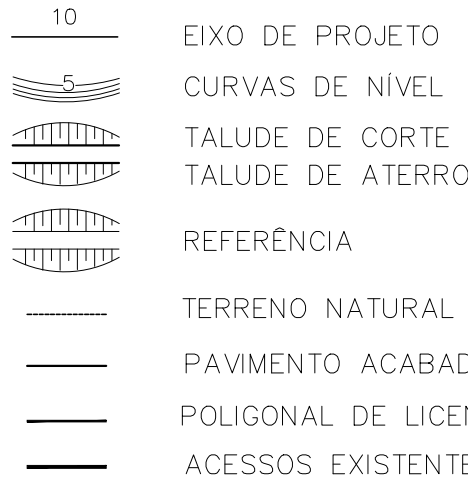

PERFIL LONGITUDINAL

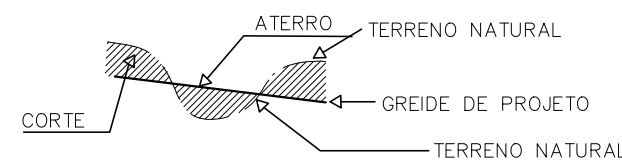

SEÇÃO

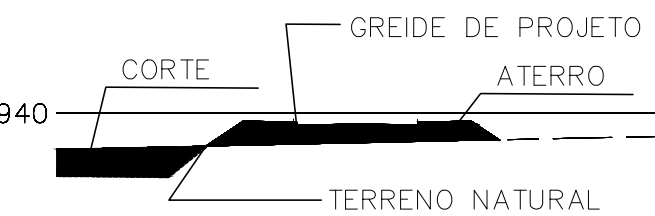

NOTAS

1. DIMENSÕES, ELEVACIONES E COORDENADAS EM METRO, SALVO INDICAÇÃO CONTRÁRIA.
2. LEVANTAMENTO TOPOGRÁFICO FORNECIDO PELO CLIENTE.
3. CONSIDERAÇÕES:
 - INCLINAÇÃO DOS TALUDES DOS ATERROS: 3:2 (HV);
 - INCLINAÇÃO DOS TALUDES DOS CORTES: 1:1 (HV);
 - ALTURA MÁXIMA DOS TALUDES DOS ATERROS: 8 METROS;
 - ALTURA MÁXIMA DOS TALUDES DOS CORTES: 8 METROS;
 - BERMAS COM 4 METROS DE LARGURA E DECLIVIDADE TRANSVERSAL DE 5%.
4. AS ELEVACIONES INFORMADAS EM PLANTA SÃO VARIÁVEIS EM VIRTUDE DOS CAMENTOS DE DRENAGEM.
5. FAZER A CONCORDÂNCIA ENTRE OS BORDOS PROJETADOS E OS BORDOS OS ACESSOS EXISTENTES DURANTE A FASE DE TERRAPLENAGEM EM CAMPO.
6. OS TALUDES DEVEM RECEBER REVESTIMENTO VEGETAL/HIDROSEMEADURA, COM MIX DE SEMENTES TÍPICAS DA REGIÃO E CONTER UMA BERMA DE 4m A CADA 8m DE ALTURA.

R01

ALTERAÇÃO

AUTOR

ART / RRT

DATA

R02

ALTERAÇÃO

AUTOR

ART / RRT

DATA



MARKA ARQUITETURA E ENGENHARIA
Av. Professor Abneyland, 2202, Nossa Senhora das Graças, Sete Lagoas, MG

RESPONSÁVEIS TÉCNICOS PELO PROJETO

Karine Adriane Santos Nardy - CREA/MG 177.435/0
Nelson Vinícius Guerra - CREA/MG 177.681/0

CÓDIGO MARKA

DESENHO

VERIFICAÇÃO

APROVAÇÃO

PROJETO GEOMÉTRICO/TERRAPLENAGEM

PREFEITURA DE ARAGUARI

PROJETO

PROJETO DE DRENAGEM (ARENA MULTUSO)

MUNICÍPIO

ARAGUARI-MG

ENDEREÇO

Rua dos Cavaleiros

BARRIO

São Sebastião

CONTRATANTE

PREFEITURA MUNICIPAL DE ARAGUARI
CNPJ: 16.828.869/0001-49

TIPO DE OBRA

INFRAESTRUTURA

ASSUNTO

DETALHAMENTO CONSTRUTIVO

ÁREA DO PROJETO

DESENHO

NOME DO ARQUIVO

Nº DA PRANCHA

04/07