
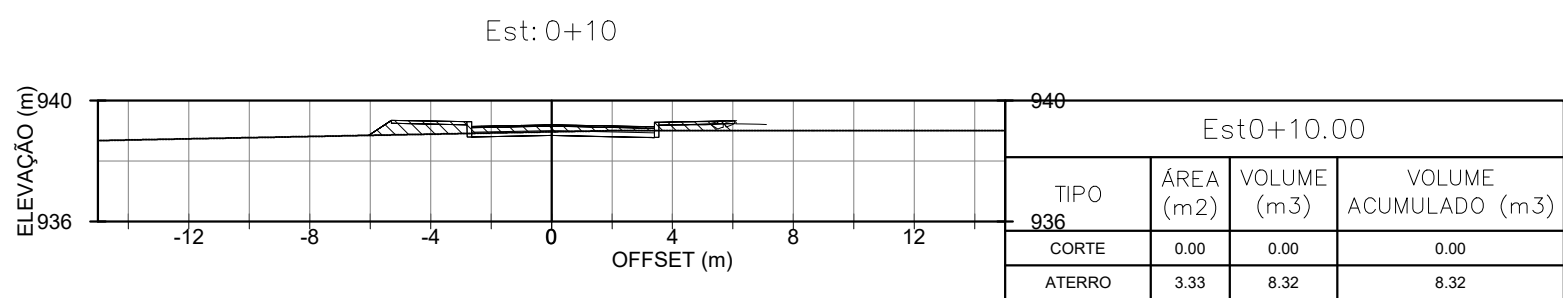
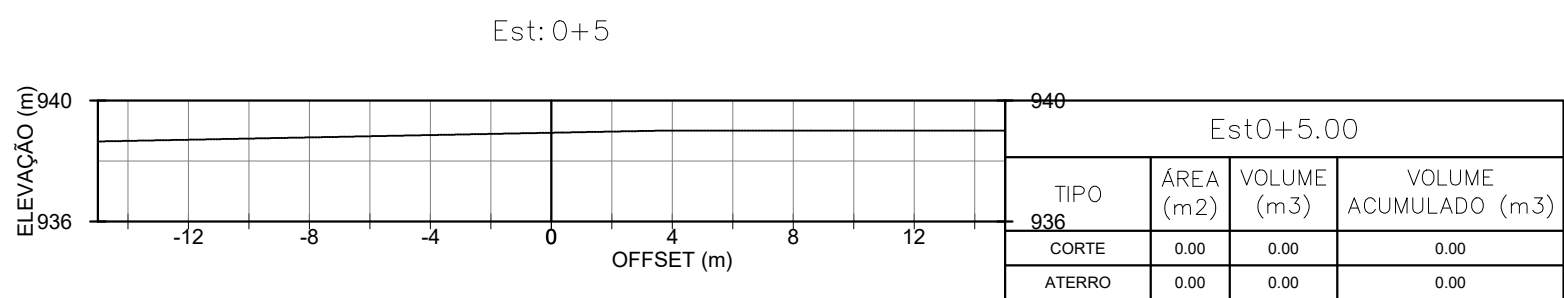
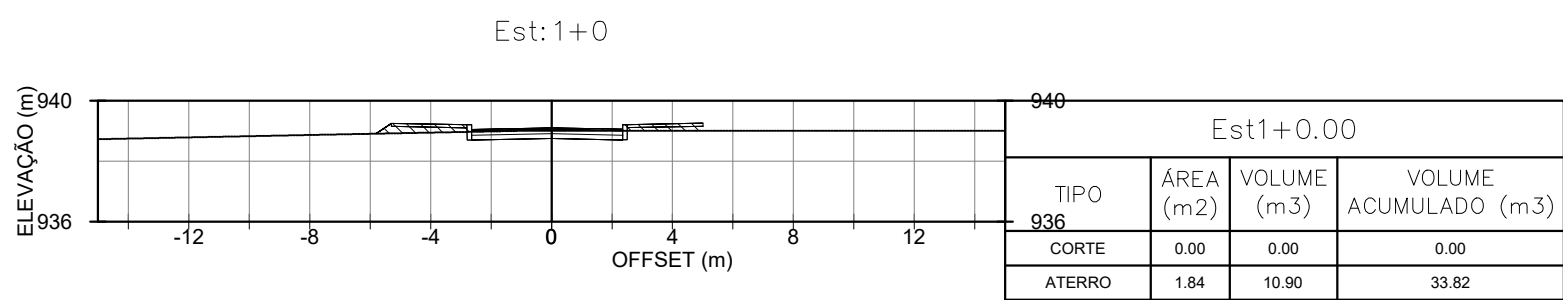
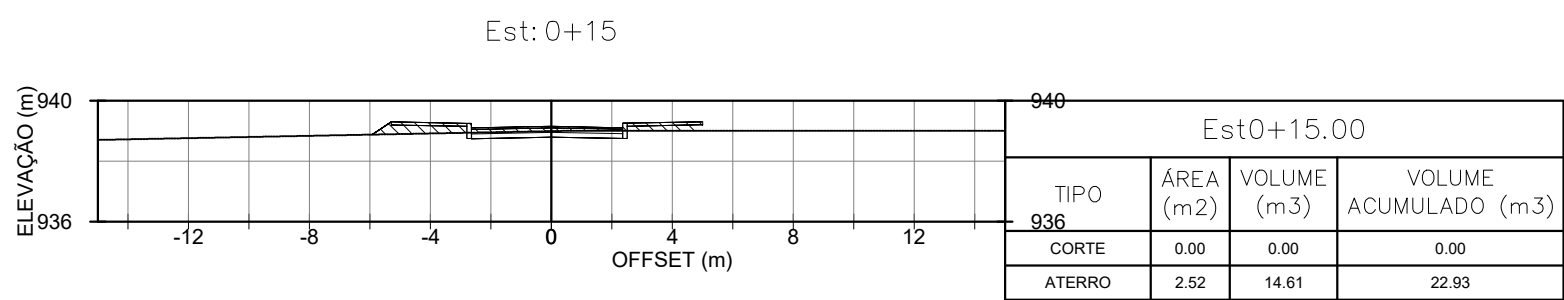
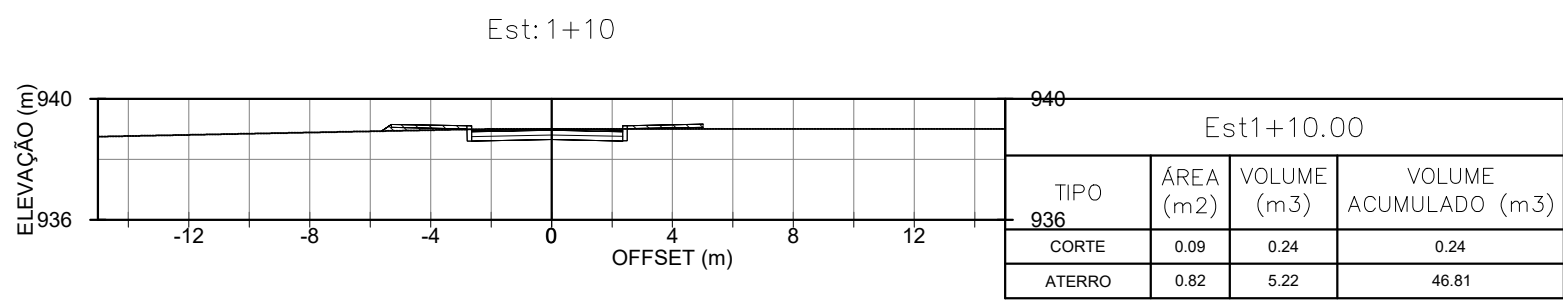



SEÇÕES TRANSVERSAIS – VIA 1 TRECHO 2

ESC.: 1/250

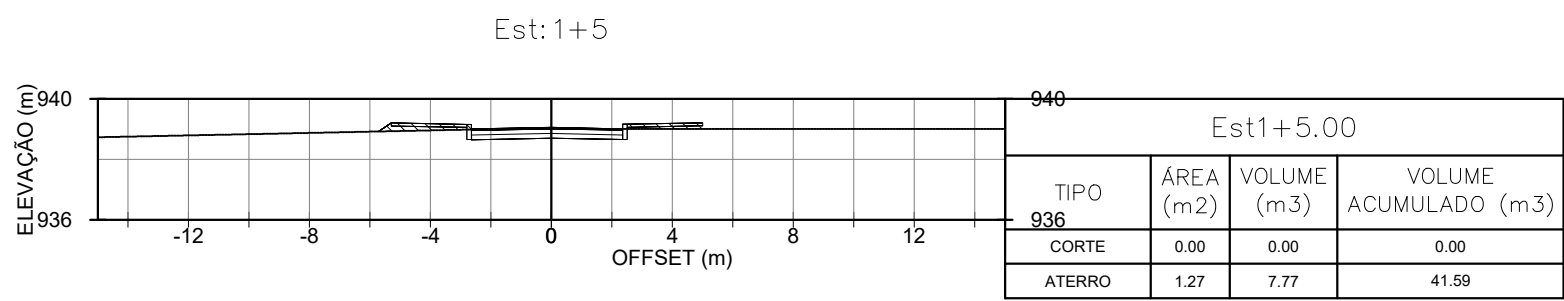


LEGENDA


PLANTA

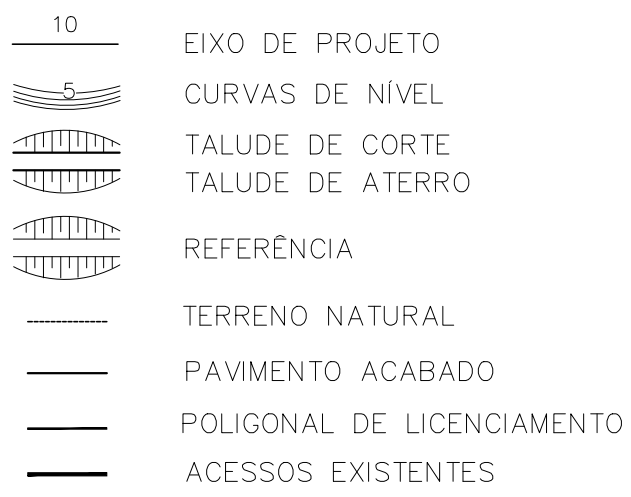

PERFIL LONGITUDINAL

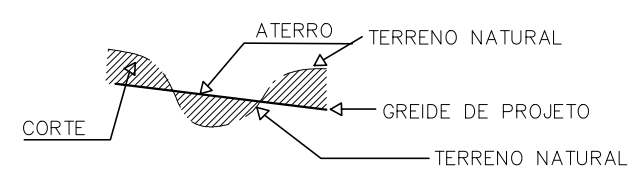

SEÇÃO

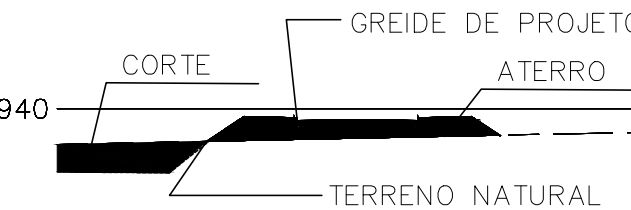

NOTAS

- DIMENSÕES, ELEVACOES E COORDENADAS EM METRO, SALVO INDICAÇÃO CONTRÁRIA.
- LEVANTAMENTO TOPOGRÁFICO FORNECIDO PELO CLIENTE.
- CONSIDERAÇÕES:
 - INCLINAÇÃO DOS TALUDES DOS ATERROS: 3:2 (HV);
 - INCLINAÇÃO DOS TALUDES DOS CORTES: 1:1 (HV);
 - ALTURA MÁXIMA DOS TALUDES DOS ATERROS: 8 METROS;
 - ALTURA MÁXIMA DOS TALUDES DOS CORTES: 8 METROS;
 - BERMAS COM 4 METROS DE LARGURA E DECLIVIDADE TRANSVERSAL DE 5%.
- AS ELEVACOES INFORMADAS EM PLANTA SÃO VARIÁVEIS EM VIRTUDE DOS CIMENTOS DE DRENAGEM.
- FAZER A CONCORDÂNCIA ENTRE OS BORDOS PROJETADOS E OS BORDOS OS ACESSOS EXISTENTES DURANTE A FASE DE TERRAPLENAGEM EM CAMPO.
- OS TALUDES DEVEM RECEBER REVESTIMENTO VEGETAL/HOROSSEMEADURA, COM MIX DE SEMENTES TÍPICAS DA REGIÃO E CONTER UMA BERMA DE 4m A CADA 8m DE ALTURA.

R01 ALTERAÇÃO

AUTOR	ART / RRT	DATA
-------	-----------	------

R02 ALTERAÇÃO

AUTOR	ART / RRT	DATA
-------	-----------	------

 CÓDIGO MARKA	MARKA ARQUITETURA E ENGENHARIA Av. Professor Abeylard, 2002, Nossa Senhora das Graças, São Lázaro, MG	
	RESPONSÁVEIS TÉCNICOS PELO PROJETO Karine Adriane Santos Hardy - CREA/MG 177.430/D Walter Vitorino Guimaraes - CREA/MG 177.881/D	
	DESENHO	VERIFICAÇÃO
		APROVAÇÃO

PROJETO GEOMÉTRICO/TERRAPLENAGEM

PREFEITURA DE ARAGUARI

PROJETO		
PROJETO DE DRENAGEM (ARENA MULTÍUSO)		
MUNICÍPIO	ARAGUARI/MG	
ENDEREÇO	Rua dos Cavalleros	BARRIO - São Sebastião
CONTRATANTE		
PREFEITURA MUNICIPAL DE ARAGUARI CNPJ - 16.808.690/01-00		
TIPO DE OBRA		
ESCALA	ASSUNTO	ÁREA DO PROJETO
INDICADA	DETALHAMENTO CONSTRUTIVO	DESENHO
DATA	NOVEMBRO/2021	
NOME DO ARQUIVO	Nº DA PRANCHA	
	04/07	