


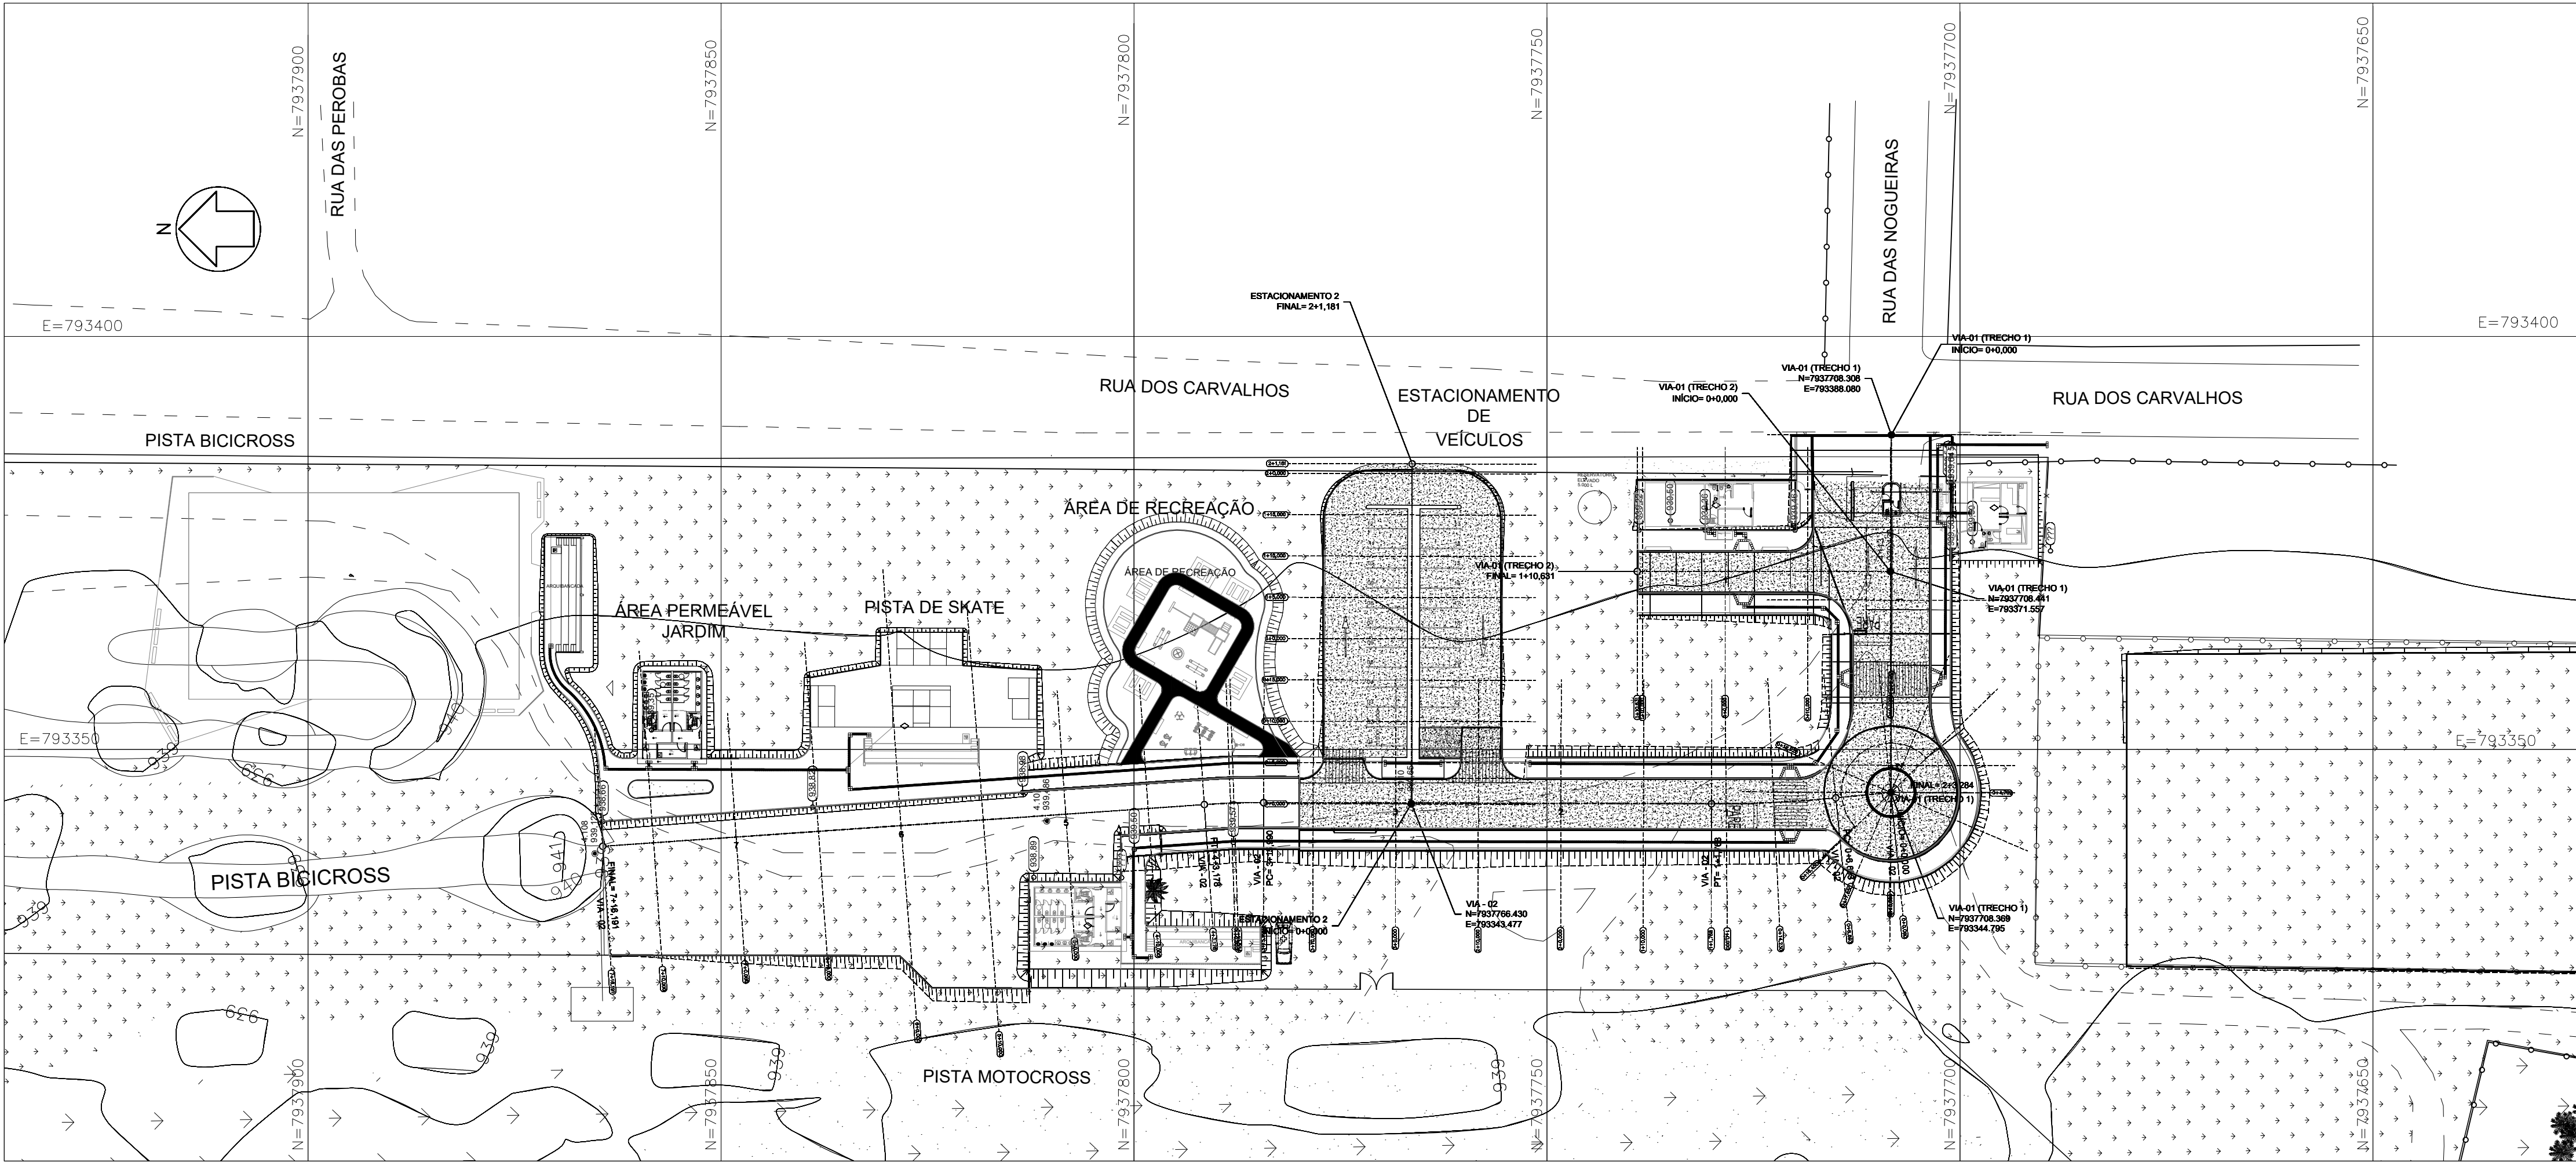


LEGENDA


PLANTA

- 10 EIXO DE PROJETO
- 5 CURVAS DE NÍVEL
- TALUDE DE CORTE
- TALUDE DE ATERRO
- REFERÊNCIA
- TERRENO NATURAL
- PAVIMENTO ACABADO
- POLIGONAL DE LICENCIAMENTO
- ACESSOS EXISTENTES

PERFIL LONGITUDINAL

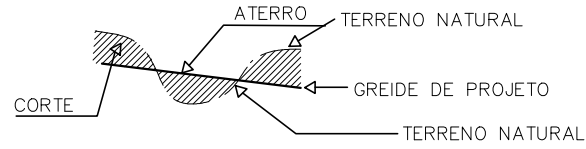

SEÇÃO

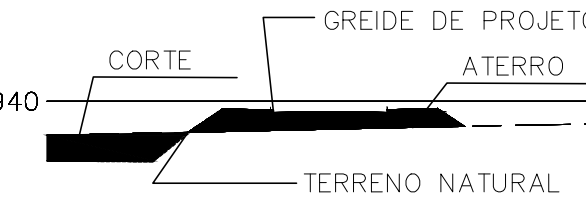

| PLATO ÁREA DE RECREAÇÃO |              |             |
|-------------------------|--------------|-------------|
| TABELA DE PONTOS        |              |             |
| PTO                     | NORTE        | ESTE        |
| 7                       | 7937788.0827 | 793349.0753 |
| 6                       | 7937779.9550 | 793349.0791 |
| 5                       | 7937783.5467 | 793365.8033 |
| 4                       | 7937785.9406 | 793372.4703 |
| 3                       | 7937802.8844 | 793360.2825 |
| 2                       | 7937801.8443 | 793351.3658 |
| 1                       | 7937803.2784 | 793348.0257 |

NOTAS

- DIMENSÕES, ELEVÇÕES E COORDENADAS EM METRO, SALVO INDICAÇÃO CONTRÁRIA.
- LEVANTAMENTO TOPOGRÁFICO FORNECIDO PELO CLIENTE.
- CONSIDERAÇÕES:
  - INCLINAÇÃO DOS TALUDES DOS ATERROS: 3:2 (H:V);
  - INCLINAÇÃO DOS TALUDES DOS CORTES: 1:1 (H:V);
  - ALTURA MÁXIMA DOS TALUDES DOS ATERROS: 8 METROS;
  - ALTURA MÁXIMA DOS TALUDES DOS CORTES: 8 METROS;
  - BERMAS COM 4 METROS DE LARGURA E DECLIVIDADE TRANSVERSAL DE 5%.
- AS ELEVÇÕES INFORMADAS EM PLANTA SÃO VARIÁVEIS EM VIRTUDE DOS CAIMENTOS DE DRENAGEM.
- FAZER A CONCORDÂNCIA ENTRE OS BORDOS PROJETADOS E OS BORDOS OS ACESSOS EXISTENTES DURANTE A FASE DE TERREPLENAGEM EM CAMPO.
- OS TALUDES DEVEM RECEBER REVESTIMENTO VEGETAL/HIDROSSEMEADURA, COM MIX DE SEMENTES TÍPICAS DA REGIÃO E CONTER UMA BERMA DE 4m A CADA 8m DE ALTURA.

|               |  |           |      |
|---------------|--|-----------|------|
| R01 ALTERAÇÃO |  |           |      |
| AUTOR         |  | ART / RRT | DATA |
| R02 ALTERAÇÃO |  |           |      |
| AUTOR         |  | ART / RRT | DATA |

|              |                                                                                               |             |           |
|--------------|-----------------------------------------------------------------------------------------------|-------------|-----------|
|              | MARKA ARQUITETURA & ENGENHARIA                                                                |             |           |
|              | Av. Professor Abeyardo, 2262, Nossa Senhora das Graças, Sete Lagoas, MG                       |             |           |
| CÓDIGO MARKA | RESPONSÁVEIS TÉCNICOS PELO PROJETO                                                            |             |           |
|              | Karine Adriana Santos Nandy - CREA/MG 177.435/D<br>Nelson Vinícius Guerra - CREA/MG 177.691/D |             |           |
|              | DESENHO                                                                                       | VERIFICAÇÃO | APROVAÇÃO |

PROJETO GEOMÉTRICO/TERRAPLENAGEM



PREFEITURA DE ARAGUARI


|                                                              |                          |                 |
|--------------------------------------------------------------|--------------------------|-----------------|
| PROJETO                                                      |                          |                 |
| PROJETO DE DRENAGEM (ARENA MULTIUSO)                         |                          |                 |
| MUNICÍPIO                                                    |                          |                 |
| ARAGUARI-MG                                                  |                          |                 |
| ENDEREÇO                                                     |                          | BAIRRO          |
| Rua dos Carvalhos                                            |                          | São Sebastião   |
| CONTRATANTE                                                  |                          |                 |
| PREFEITURA MUNICIPAL DE ARAGUARI<br>CNPJ: 16.829.640/0001-49 |                          |                 |
| TIPO DE OBRA                                                 |                          |                 |
| INFRAESTRUTURA                                               |                          |                 |
| ESCALA                                                       | ASSUNTO                  | ÁREA DO PROJETO |
| INDICADA                                                     |                          | DESENHO         |
| DATA                                                         | DETALHAMENTO CONSTRUTIVO |                 |
| NOVEMBRO/2021                                                |                          |                 |
| NOME DO ARQUIVO                                              |                          | Nº. DA PRANCHA  |
|                                                              |                          | 01/07           |

PLANTA-IMPLANTAÇÃO DA 1ª FASE

ESC.: 1/500

PERFIL LONGITUDINAL - VIA-01 (TRECHO 1)

ESC. H=1:500 V=1:50

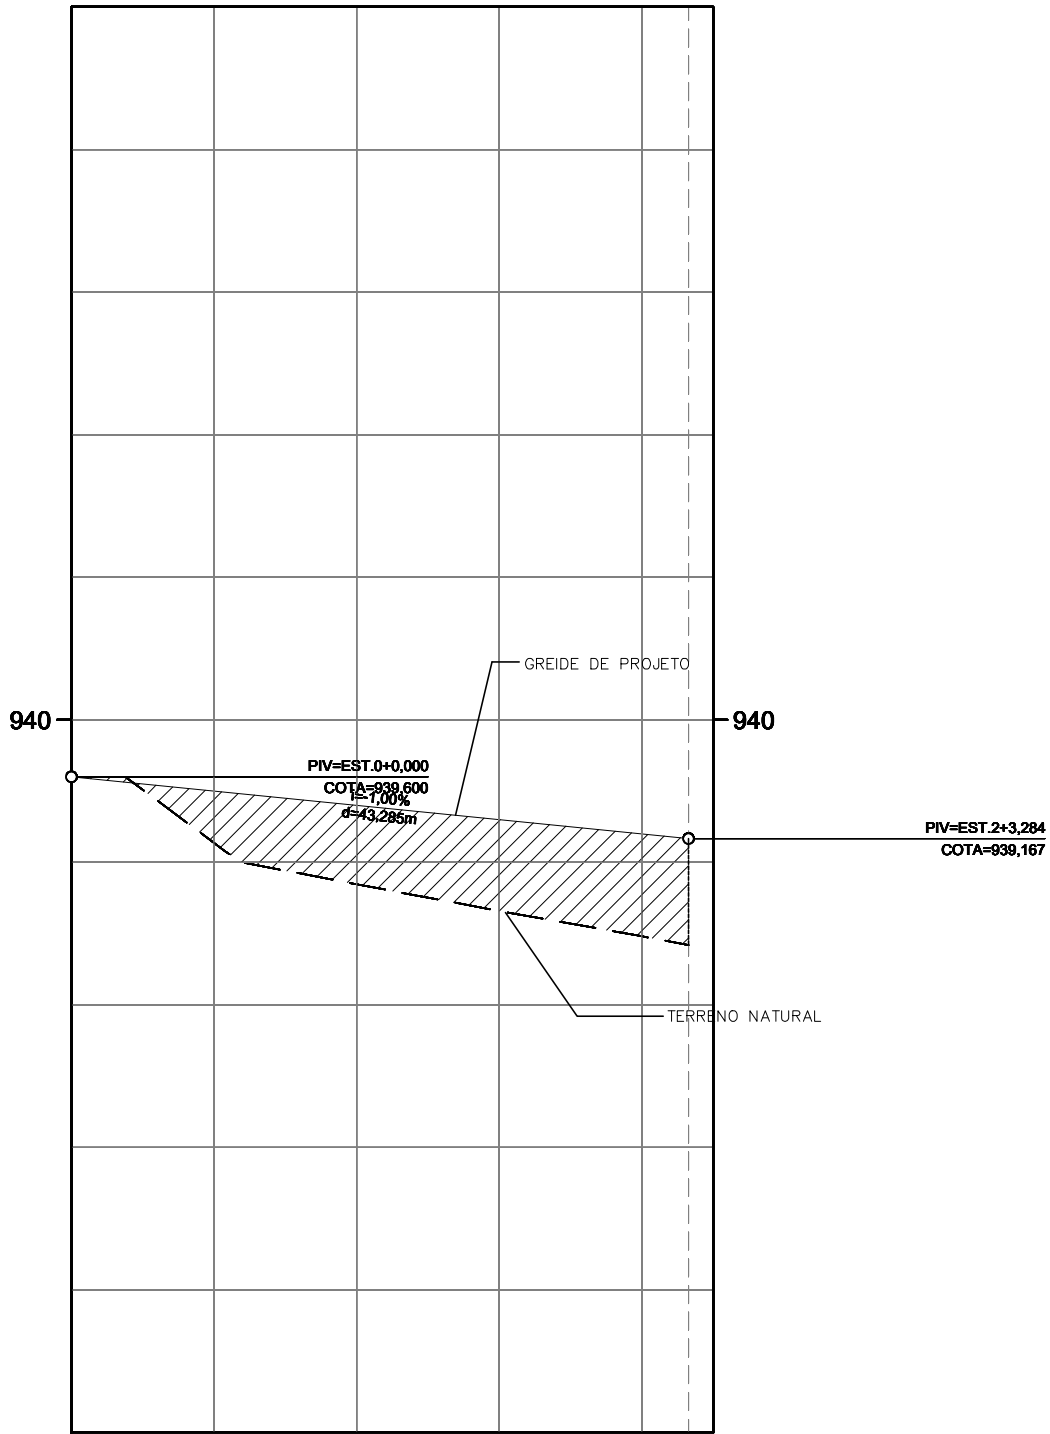


| COTAS           | 0                  | 1                  | 2                  |
|-----------------|--------------------|--------------------|--------------------|
| TERRENO/PROJETO | 936,137<br>936,000 | 936,447<br>936,000 | 936,641<br>936,000 |
| ESTAQUEAMENTO   | 0                  | 1                  | 2                  |

PERFIL

ESC.: 1/500

PERFIL LONGITUDINAL - VIA-01 (TRECHO 2)

ESC. H=1:500 V=1:50

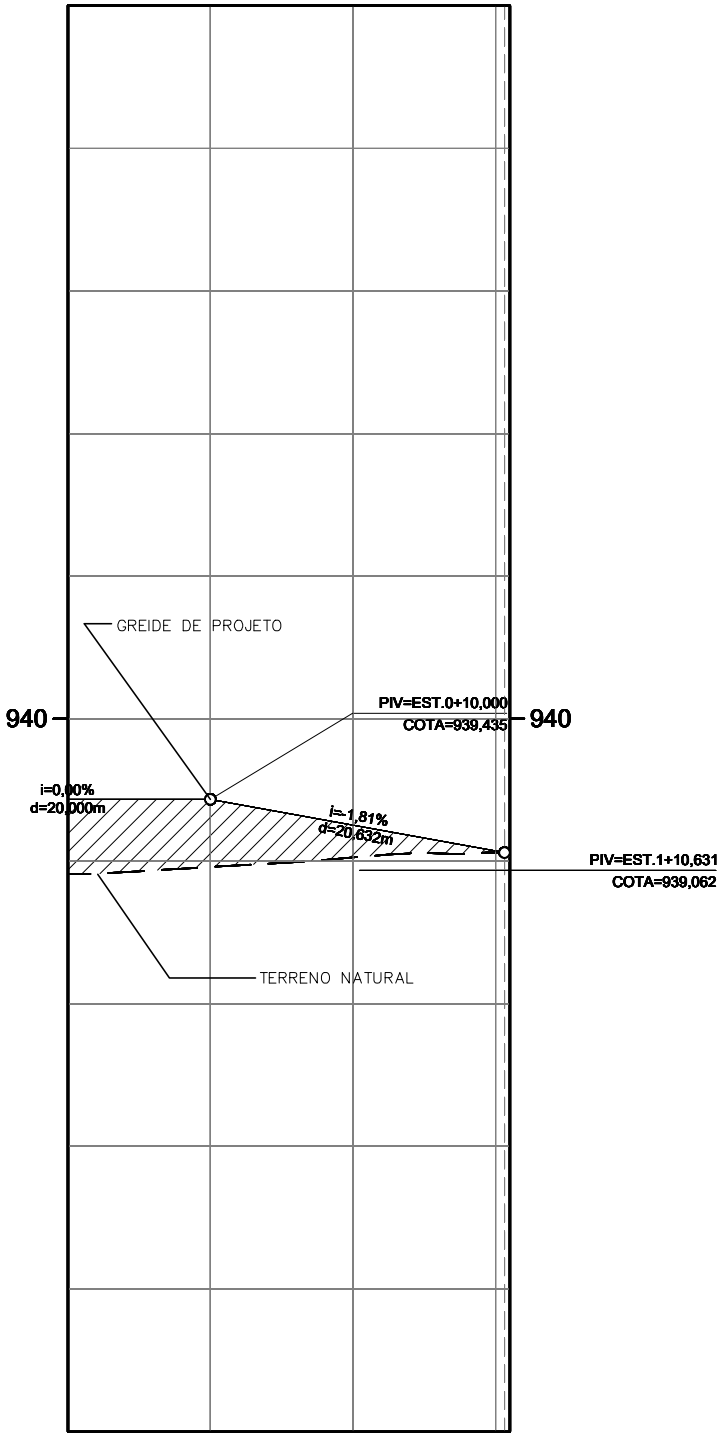

| COTAS           | 0                  | 1                  |
|-----------------|--------------------|--------------------|
| TERRENO/PROJETO | 936,435<br>936,000 | 936,447<br>936,000 |
| ESTAQUEAMENTO   | 0                  | 1                  |

| LOCAL             | ÁREA DE REGULARIZAÇÃO (m²) |
|-------------------|----------------------------|
| VIA 1 - TRECHO 1  | 678,66                     |
| VIA 1 - TRECHO 2  | 287,78                     |
| ROTATÓRIA A       | 459,20                     |
| ESTACIONAMENTO    | 767,30                     |
| VIA 2             | 2569,78                    |
| APOIO ADM         | 121,05                     |
| PORTARIA          | 192,72                     |
| ÁREA DE RECREAÇÃO | 630,00                     |
| ARQ+VEST 01       | 409,04                     |
| ARQ+VEST 02       | 1027,10                    |
| TOTAIS:           | 7.152,63                   |