
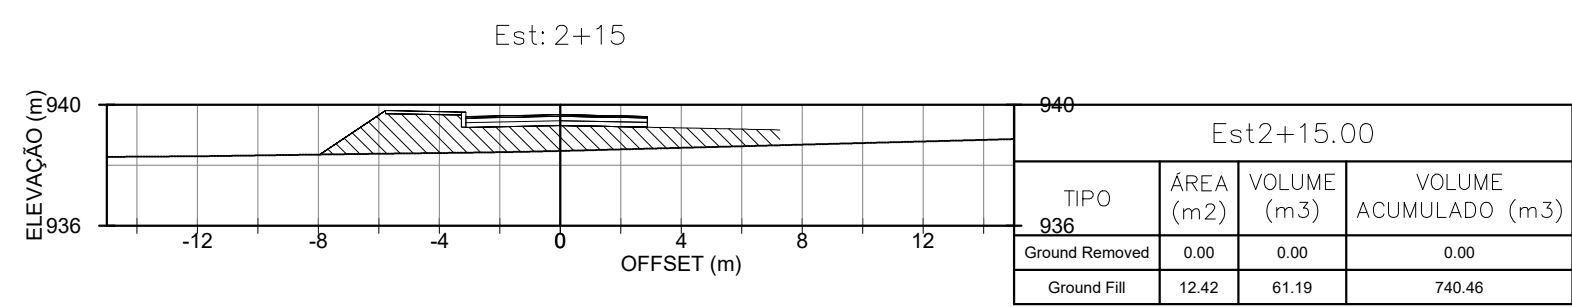
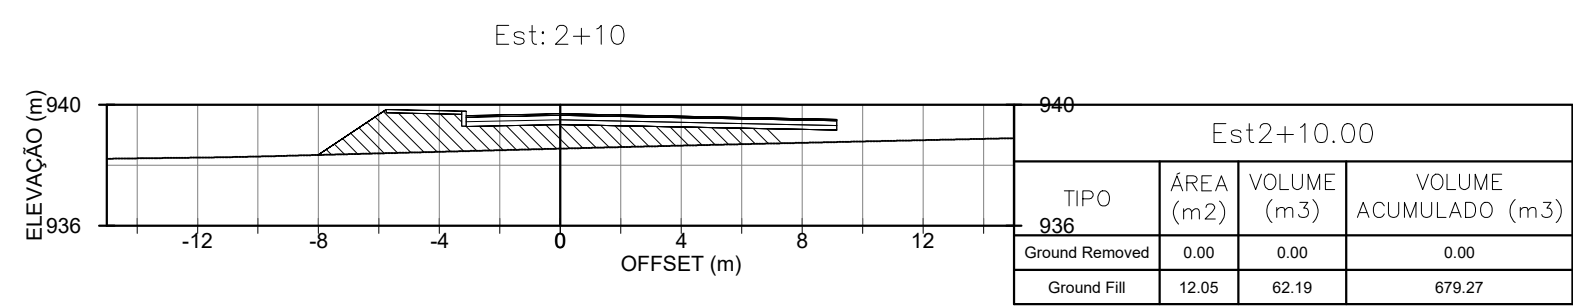
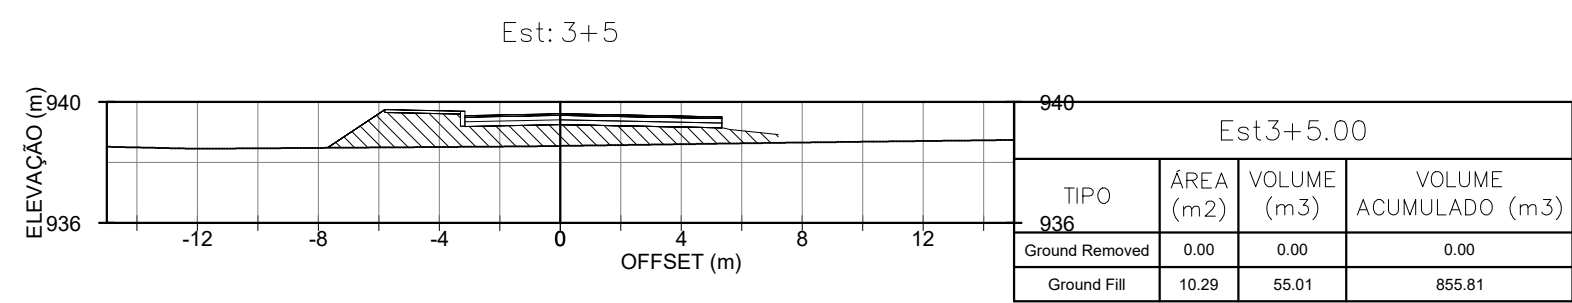
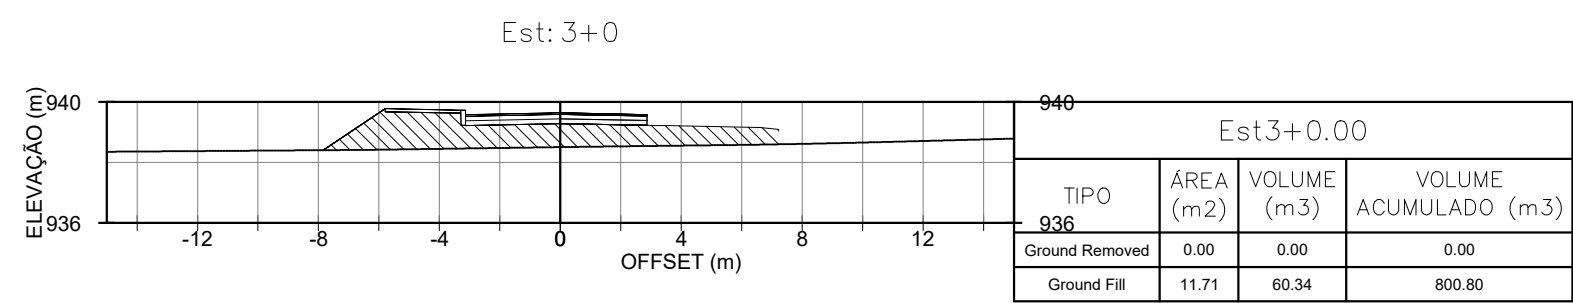
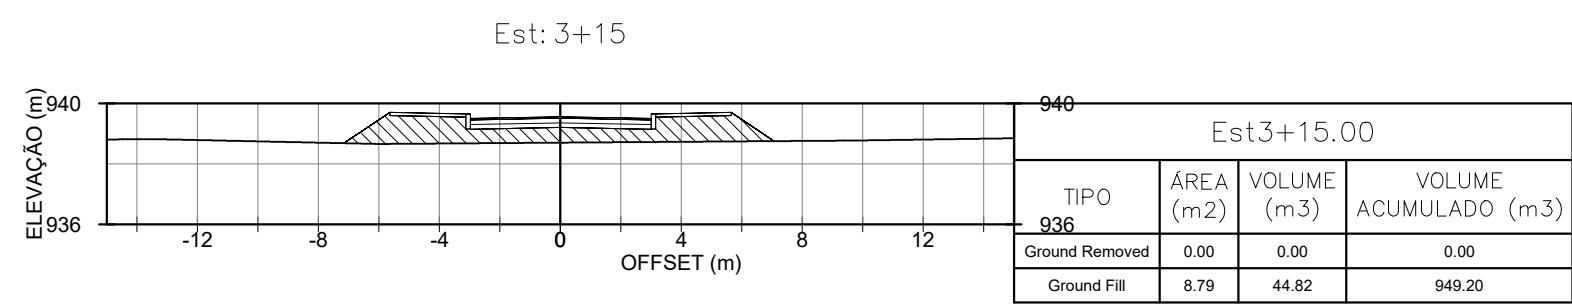
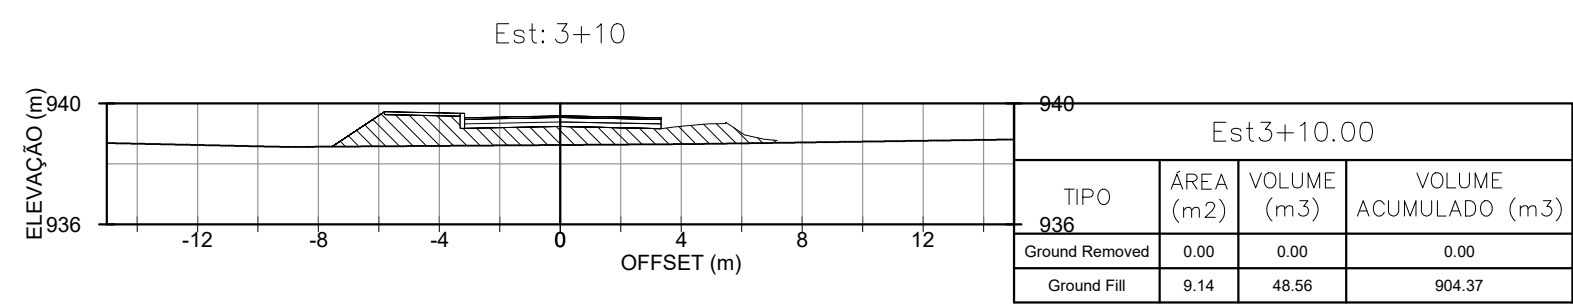
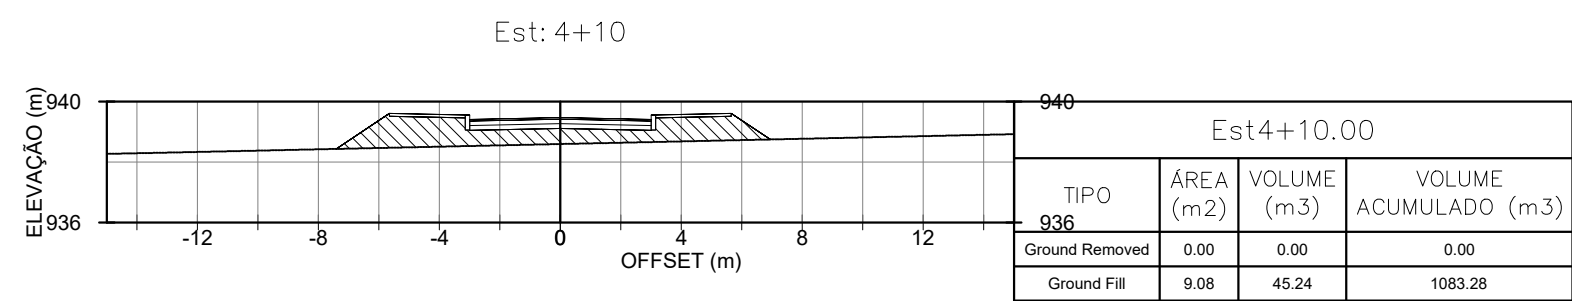
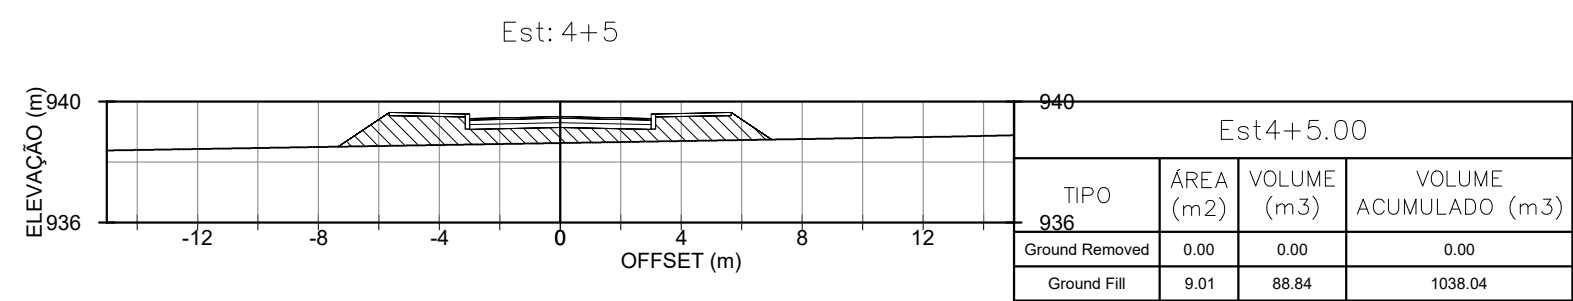
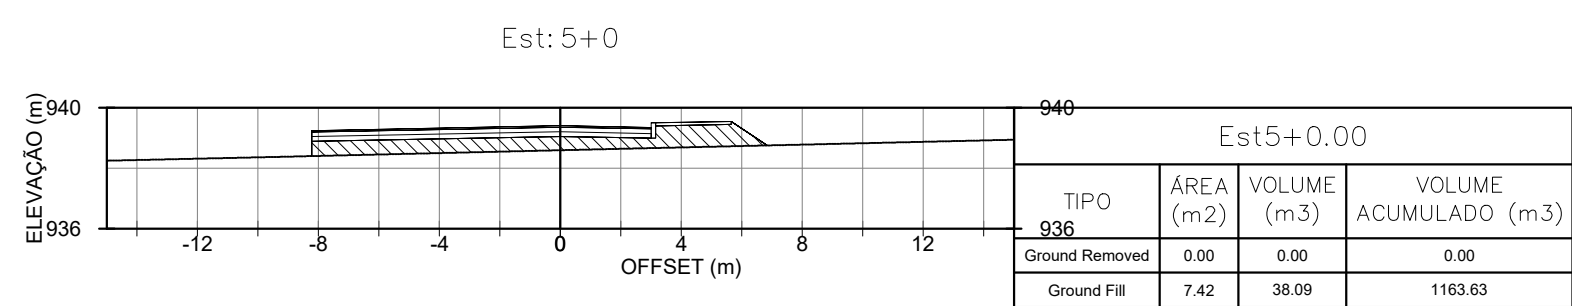



SEÇÕES TRANSVERSAIS – VIA 2

Esc: 1/250

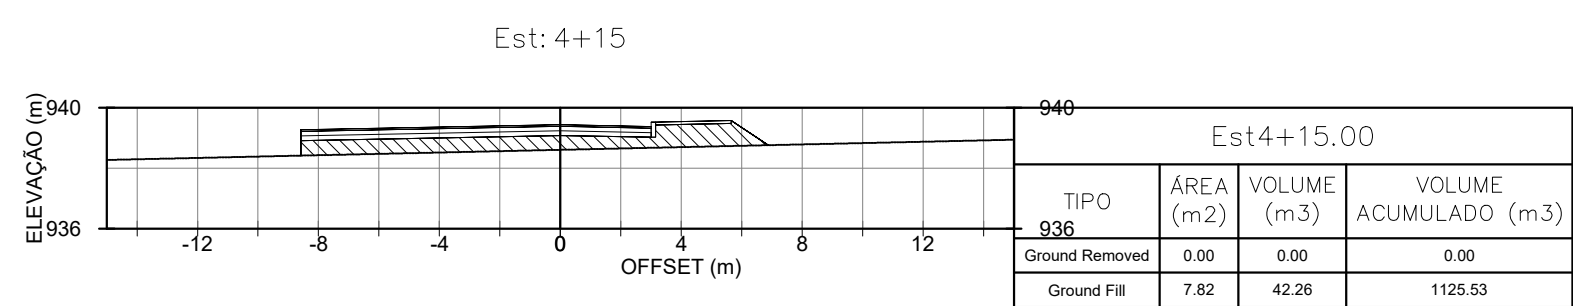


LEGENDA


PLANTA

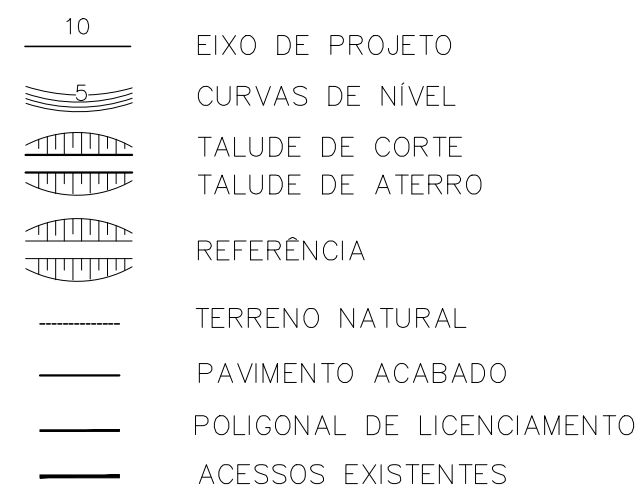

PERFIL LONGITUDINAL

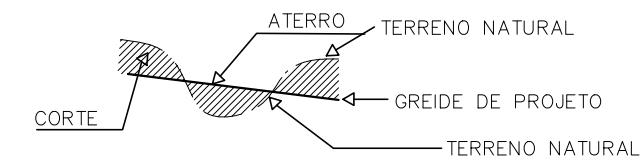

SEÇÃO

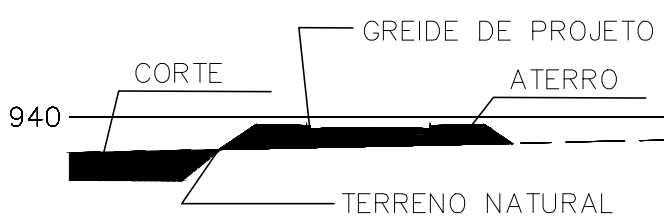

NOTAS

- DIMENSÕES, ELEVACOES E COORDENADAS EM METRO, SALVO INDICAÇÃO CONTRÁRIA.
- LEVANTAMENTO TOPOGRÁFICO FORNECIDO PELO CLIENTE.
- CONSIDERAÇÕES:
 - INCLINAÇÃO DOS TALUDES DOS ATERRROS: 3:2 (H/V);
 - INCLINAÇÃO DOS TALUDES DOS CORTES: 1:1 (H/V);
 - ALTURA MÁXIMA DOS TALUDES DOS ATERRROS: 8 METROS;
 - ALTURA MÁXIMA DOS TALUDES DOS CORTES: 8 METROS;
 - BERMAS COM 4 METROS DE LARGURA E DECLIVIDADE TRANSVERSAL DE 5%.
- AS ELEVACOES INFORMADAS EM PLANTA SÃO VARIÁVEIS EM VIRTUDE DOS CAIMENTOS DE DRENAGEM.
- FAZER A CONCORDANCIA ENTRE OS BORDOS PROJETADOS E OS BORDOS OS ACESSOS EXISTENTES DURANTE A FASE DE TERRAPLENAGEM DO CAMPO.
- OS TALUDES DEVEM RECEBER REVESTIMENTO VEGETAL/HOROSSEMEADURA, COM MIX DE SEMENTES TÍPICAS DA REGIÃO E CONTER UMA BERMA DE 4m A CADA 8m DE ALTURA.

R01 ALTERAÇÃO

AUTOR	ART / RRT	DATA
-------	-----------	------

R02 ALTERAÇÃO

AUTOR	ART / RRT	DATA
-------	-----------	------

	MARKA ARQUITETURA & ENGENHARIA Av. Professor Almyrard, 2002, Nossa Senhora das Graças, São Lourenço, MG	
	RESPONSÁVEIS TÉCNICOS PELO PROJETO Karine Adriana Santos Nairdy - CREA/MG 177.430/D Nelson Vinícius Guerra - CREA/MG 177.591/D	
CÓDIGO MARKA	DESENHO	VERIFICAÇÃO
	APROVAÇÃO	

PROJETO GEOMÉTRICO/TERRAPLENAGEM

PREFEITURA DE ARAGUARI

PROJETO		
PROJETO DE DRENAGEM (ARENA MULTUOSO)		
MUNICÍPIO	ARAGUARI-MG	
ENDEREÇO	Rua dos Cavaleiros	BAIRRO São Sebastião
CONTRATANTE		
PREFEITURA MUNICIPAL DE ARAGUARI CNPJ: 16.858.690/0001-48		
TIPO DE OBRA		
ESCALA	ASSUNTO	ÁREA DO PROJETO
INDICADA	DETALHAMENTO CONSTRUTIVO	DESENHO
DATA	NOVEMBRO/2021	
NOME DO ARQUIVO	Nº DA PRANCHA	
	05/07	