
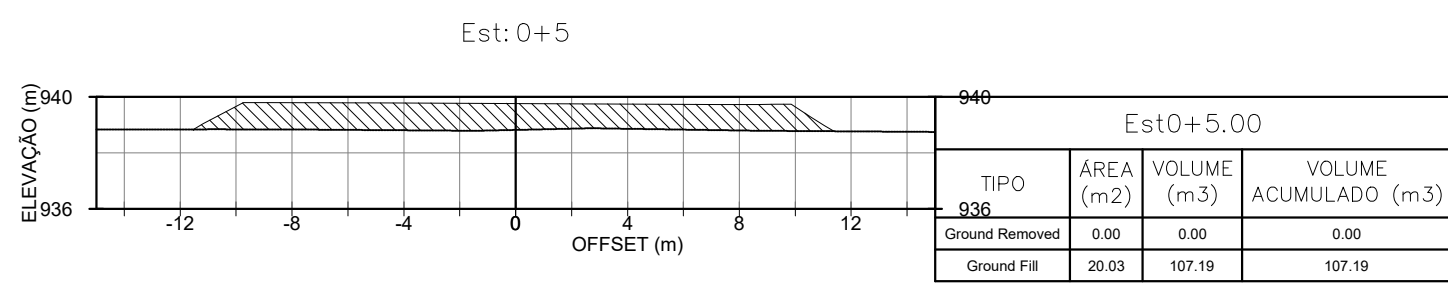
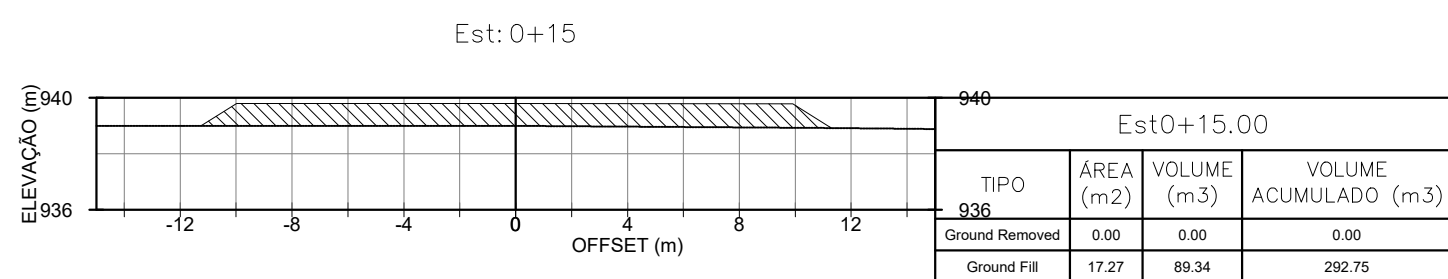
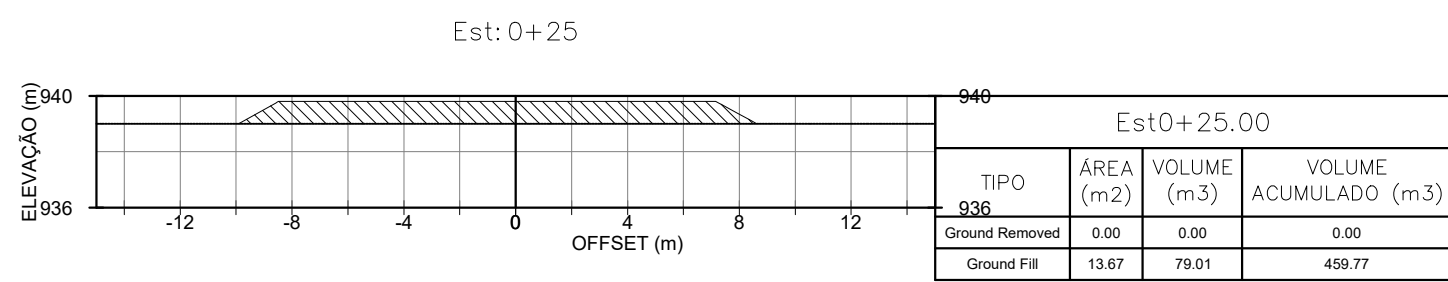
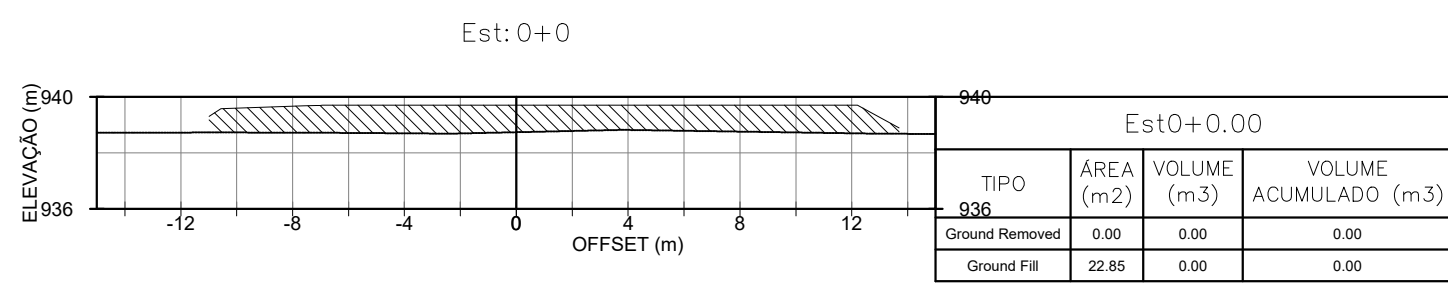
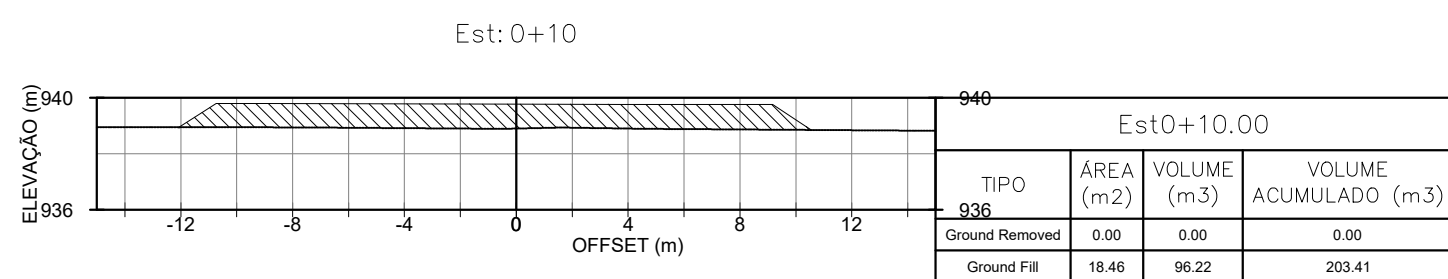
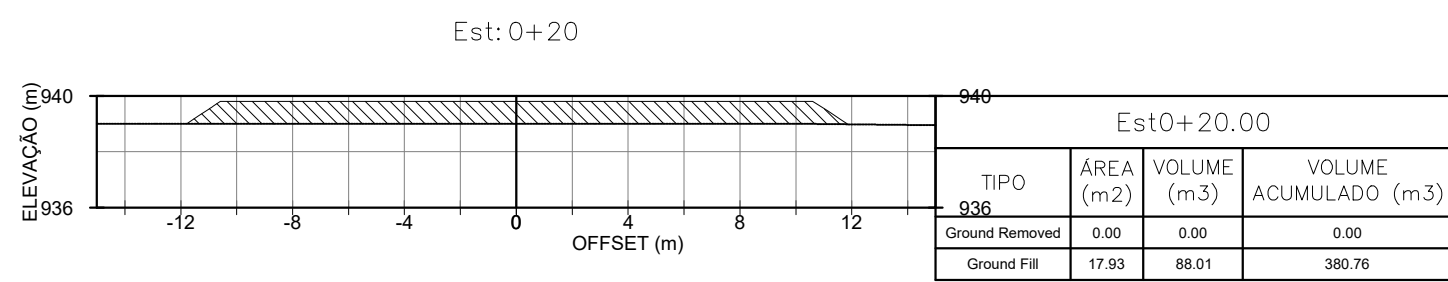



SEÇÕES TRANSVERSAIS – ÁREA DE RECREAÇÃO

ESCL: 1/250

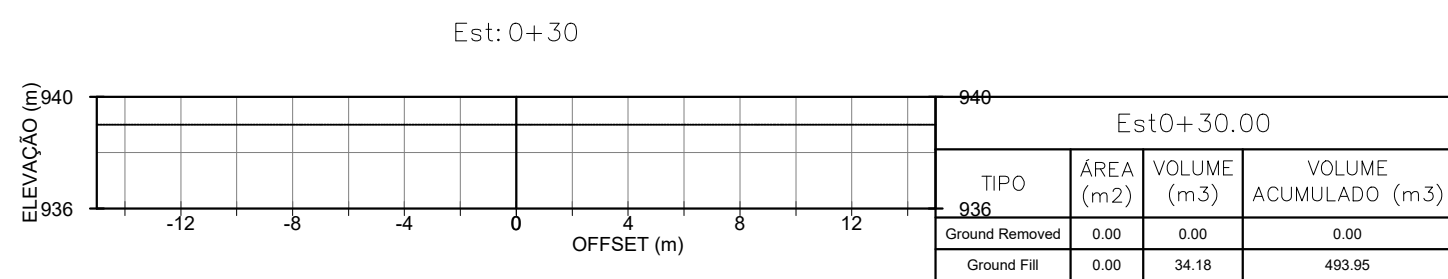


LEGENDA


PLANTA

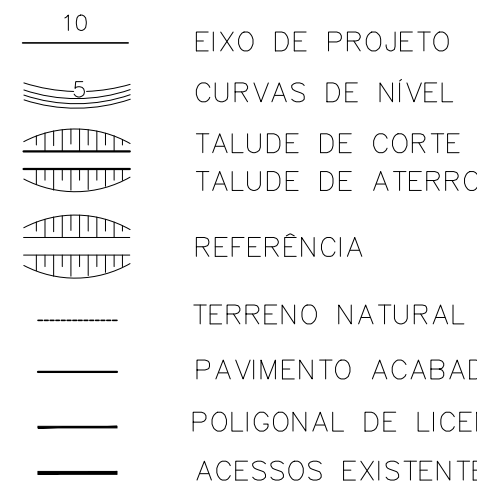

PERFIL LONGITUDINAL

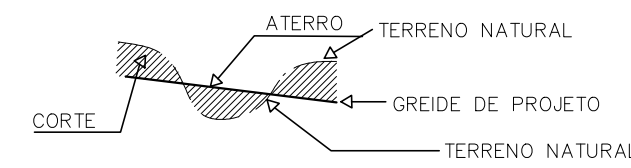

SEÇÃO

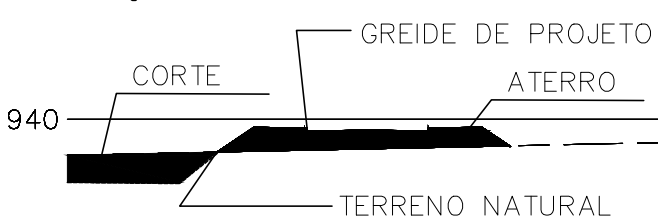

NOTAS

- DIMENSÕES, ELEVACOES E COORDENADAS EM METRO, SALVO INDICAÇÃO CONTRÁRIA.
- LEVANTAMENTO TOPOGRÁFICO FORNECIDO PELO CLIENTE.
- CONSIDERAÇÕES:
 - INCLINAÇÃO DOS TALUDES DOS ATERRÓS: 3:2 (H/V);
 - INCLINAÇÃO DOS TALUDES DOS CORTES: 1:1 (H/V);
 - ALTURA MÁXIMA DOS TALUDES DOS ATERRÓS: 8 METROS;
 - ALTURA MÁXIMA DOS TALUDES DOS CORTES: 8 METROS;
 - BERMAS COM 4 METROS DE LARGURA E DECLIVIDADE TRANSVERSAL DE 5%.
- AS ELEVACOES INFORMADAS EM PLANTA SÃO VARIÁVEIS EM VIRTUDE DOS CIMENTOS DE DRENAGEM.
- FAZER A CONCORDANCIA ENTRE OS BORDOS PROJETADOS E OS BORDOS OS ACESSOS EXISTENTES DURANTE A FASE DE TERRAPLENAGEM EM CAMPO.
- OS TALUDES DEVEM RECEBER REVESTIMENTO VEGETAL/HOROSSEMEADURA, COM MIX DE SEMENTES TÍPICAS DA REGIÃO E CONTER UMA BERMA DE 4m A CADA 8m DE ALTURA.

R01 ALTERAÇÃO

AUTOR	ART / RRT	DATA
-------	-----------	------

R02 ALTERAÇÃO

AUTOR	ART / RRT	DATA
-------	-----------	------

 CÓDIGO MARKA	MARKA ARQUITETURA & ENGENHARIA Av. Professor Abeyfert, 2002, Nossa Senhora das Graças, Sete Lagoas, MG	
	RESPONSÁVEIS TÉCNICOS PELO PROJETO Karina Adriana Santos Nardy - CREA/MG 177.435/D Walter Vinícius Guerra - CREA/MG 177.681/D	
DESENHO	VERIFICAÇÃO	APROVAÇÃO

PROJETO GEOMÉTRICO/TERRAPLENAGEM

PREFEITURA DE ARAGUARI

PROJETO			
PROJETO DE DRENAGEM (ARENA MULTUSO)			
MUNICÍPIO			
ARAGUARI-MG			
ENDEREÇO		BARRIO	
Rua dos Carvalhos		São Sebastião	
CONTRATANTE			
PREFEITURA MUNICIPAL DE ARAGUARI CNPJ: 16.028.040/0001-46			
TIPO DE OBRA			
INFRAESTRUTURA		ÁREA DO PROJETO	
ESCALA	ASSUNTO	DESENHO	
INDICADA	DETALHAMENTO CONSTRUTIVO		
DATA	Nº DA PRANCHA		
NOVEMBRO/2021	07/07		
NOME DO ARQUIVO			