


Rua Orlando César Vieira

UBSF GOIAS
PARTE ALTA

CAPS AD III

Rua Dois

IMPLANTAÇÃO CAPS AD III
ESCALA 1:100

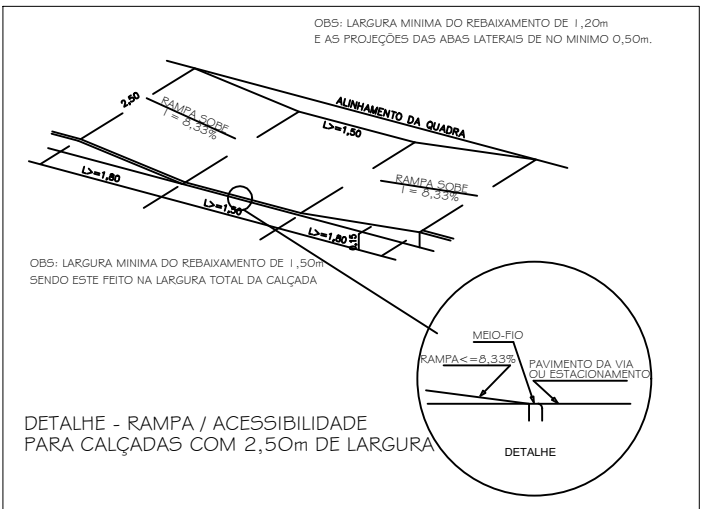

PREFEITURA MUNICIPAL DE ARAGUARI
IMPLANTAÇÃO CAPS AD III

LOCALIZAÇÃO: RUA DOIS s/n
BAIRRO GOIÁS
ARAGUARI - MG

ÁREAS
ÁREA TERRENO - 1.724,81m²
ÁREA A CONSTRUIR - 741,23m²

CONTÉUDO			
IMPLANTAÇÃO CAPS AD III			
PRIMEIRA	DATA	DESENHO	ARGUMENTO
1/1	10/2017	AutoCAD	CAPS ADIII_IMPLANTAÇÃO

PROJ.	PREFEITURA MUNICIPAL DE ARAGUARI
PROJ. S.S.	MARIA APARECIDA DE LIMA ARQUITETA-CRAB 022.263
PROJ. S.S.	
PROJ. S.S.	