


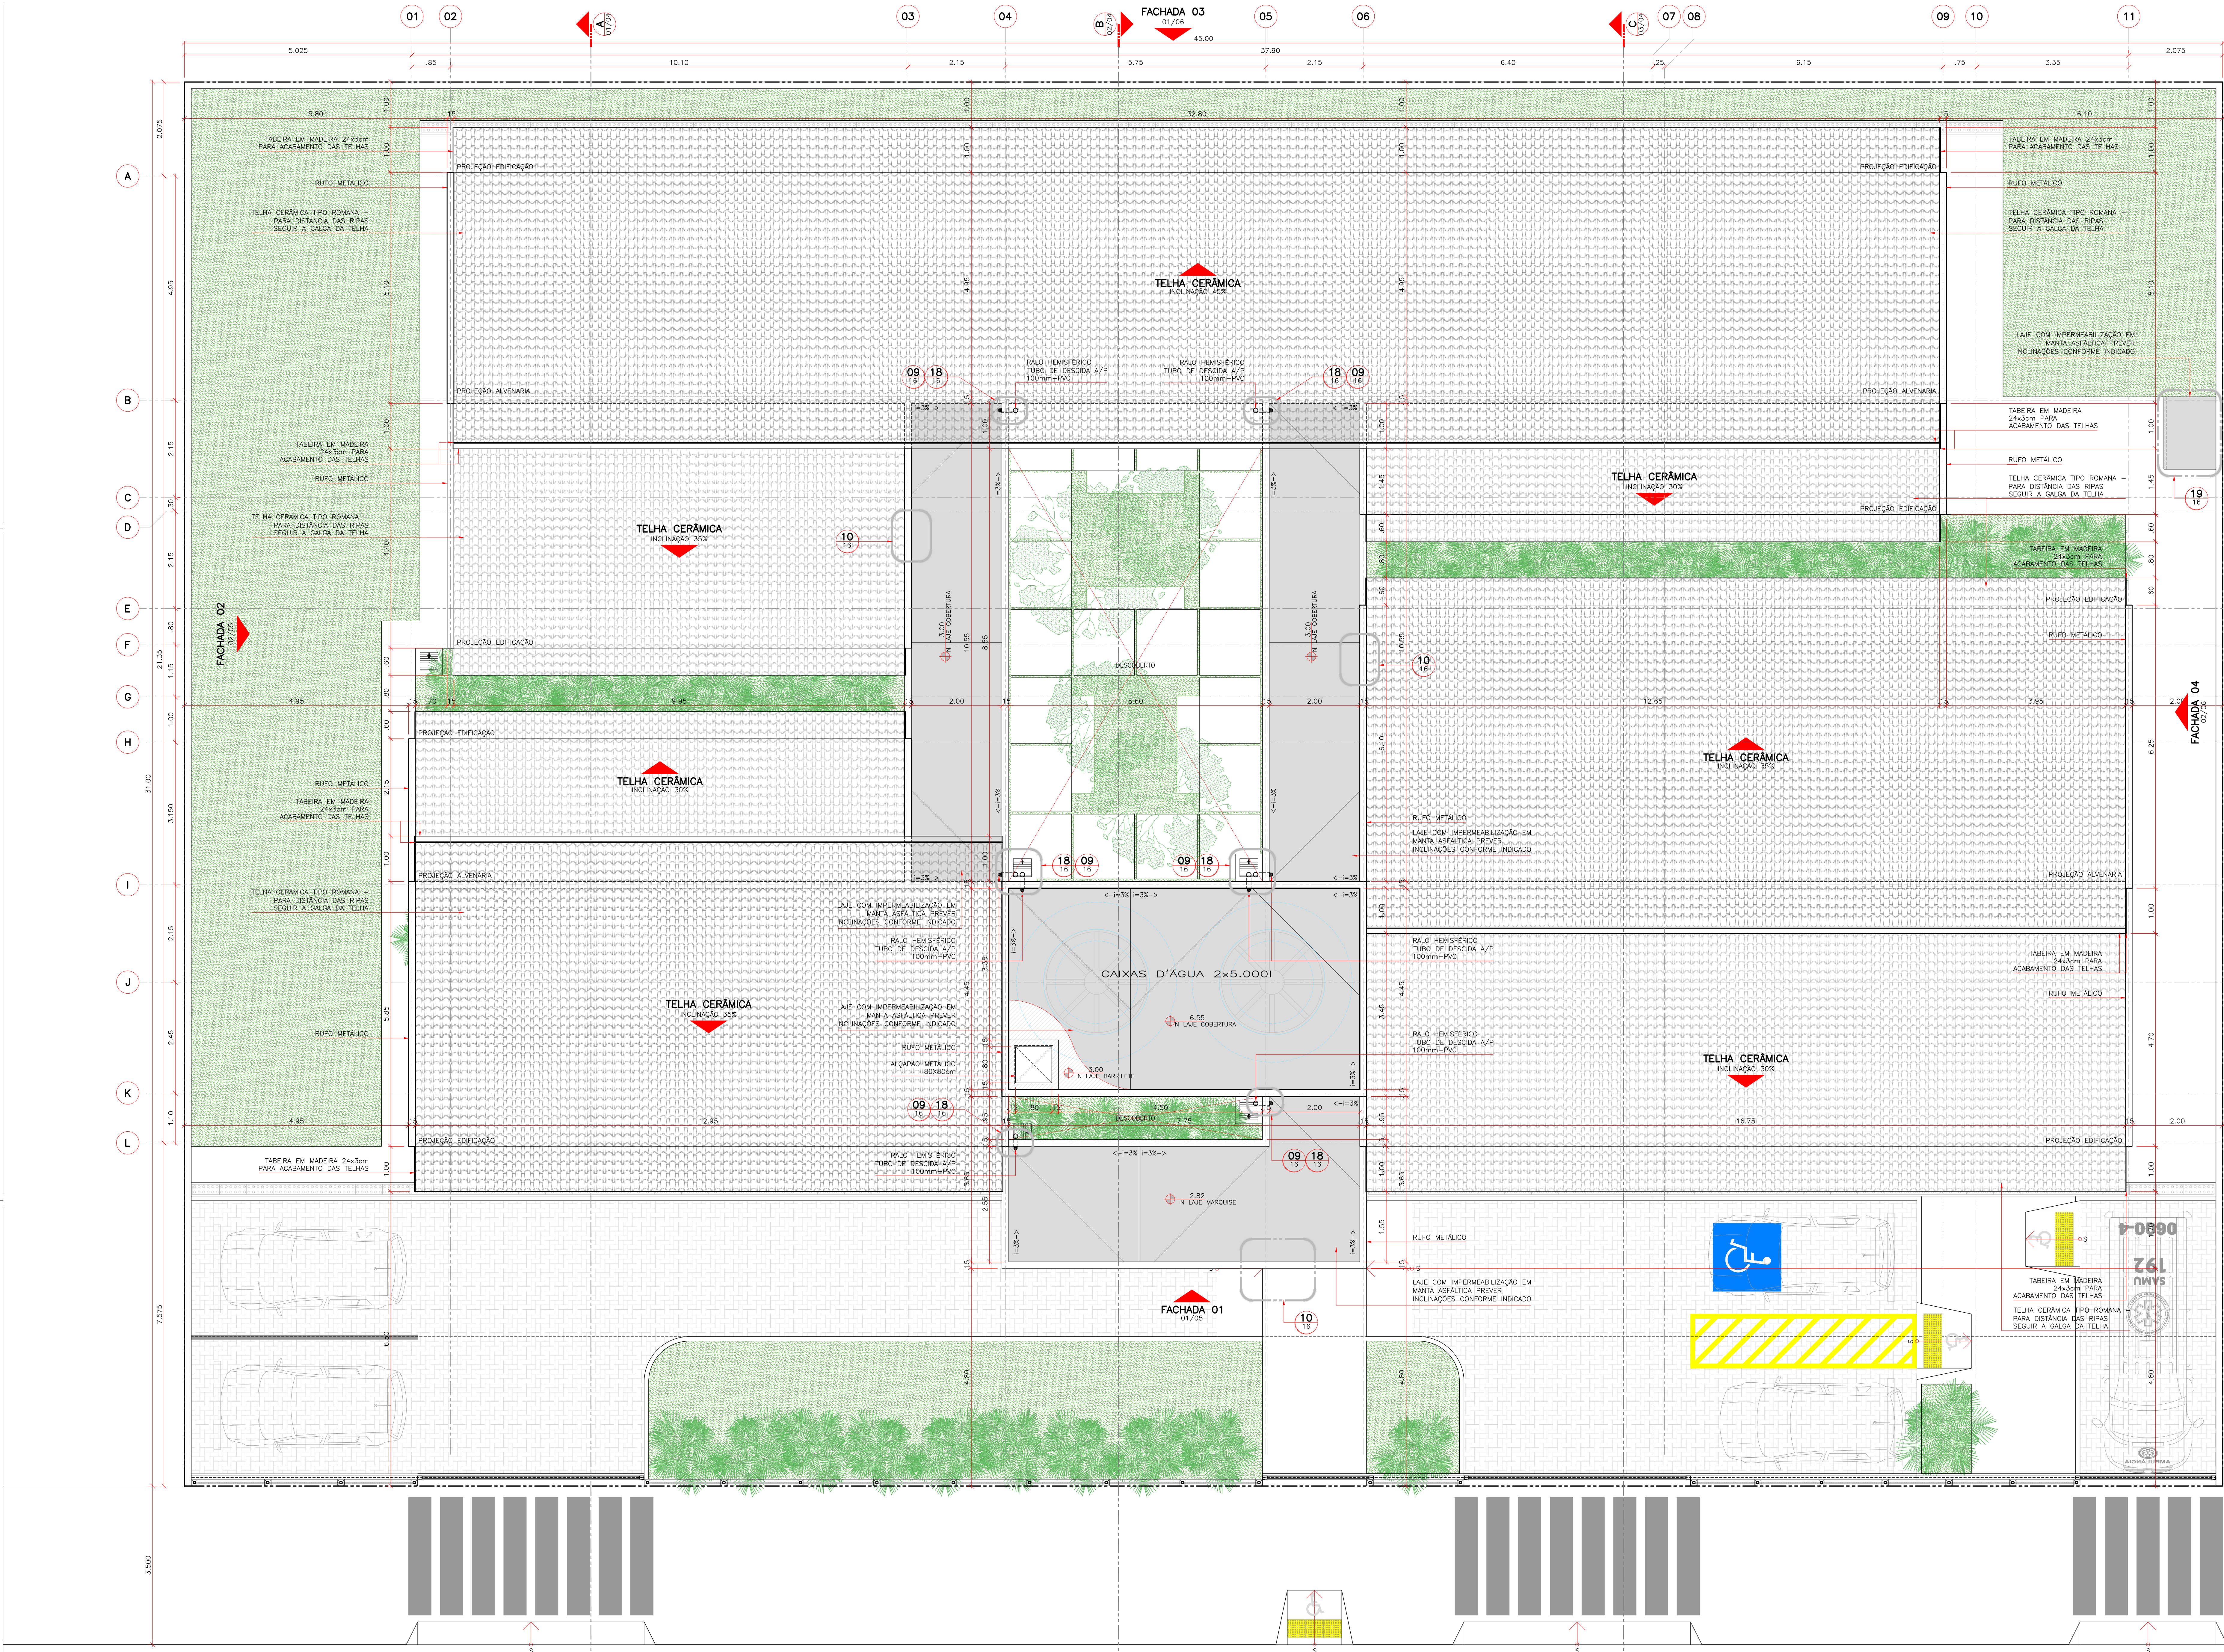

01 CENTRO DE ATENÇÃO PSICOSSOCIAL ADIII
PLANTA COBERTURA
ESCALA: 1:50

OBSERVAÇÕES:
1 - CONFERIR MEDIDAS NO LOCAL.
2 - MEDIDAS EM METROS.

ASSINATURAS
AUTOR PROJETO
VERNONI ARQUITETOS ASSOCIADOS
6127-1

RESPONSÁVEL
MINISTÉRIO DA SAÚDE

00 EMISSÃO PROJ. EXECUTIVO 28/08/14 LV LV FV
REV. DESCRIÇÃO DATA POR C.D. APPROV.

CLIENTE
MINISTÉRIO DA SAÚDE
ESPANHA DOS MINISTÉRIOS, BLOCO "0", SALA 339-A, 3º ANDAR - ED. ANEXO
BRASILIA - DF
CENTRO DE ATENÇÃO PSICOSSOCIAL ADIII
PLANTA DE COBERTURA

DISCIPLINA ARQUITETURA
FASE PROJETO EXECUTIVO
ESCALA 1:50
FORMATO A0

1ª FOLHA
PROJETO EXECUTIVO
03/16
REVISÃO 00

FINALIDADE
25 COMENTÁRIOS
INFORMAÇÃO
COTAÇÃO
CONSTRUÇÃO

1323-03-ARQ-FE-03_16-R00

