




RELAÇÃO MILÍMETROS-POLEGADAS PARA ELETRODUTOS										
DIÂM. COMERCIAL	3/4	1	1 1/4	1 1/2	2	2 1/2	3	4	5	6
DIÂMETRO PROJETO MILÍMETROS	PVC	25	32	40	50	60	75	85	110	-
	AÇO CARBONO	20	25	32	40	50	65	80	100	-
	KANALEX	-	-	30	40	50	-	75	100	125 150

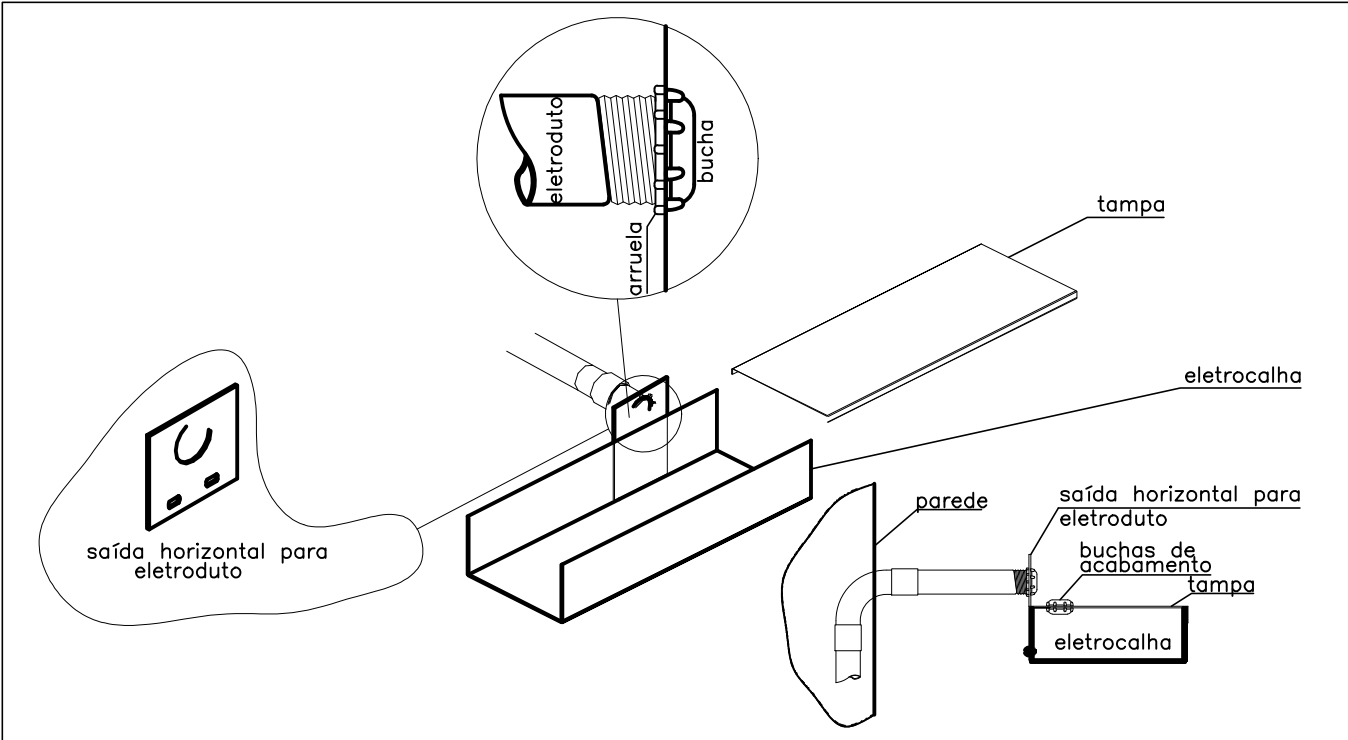


DETALHE 05 – TRANSIÇÃO DE ELETROCALHA/ELETRODUTO
SEM ESCALA

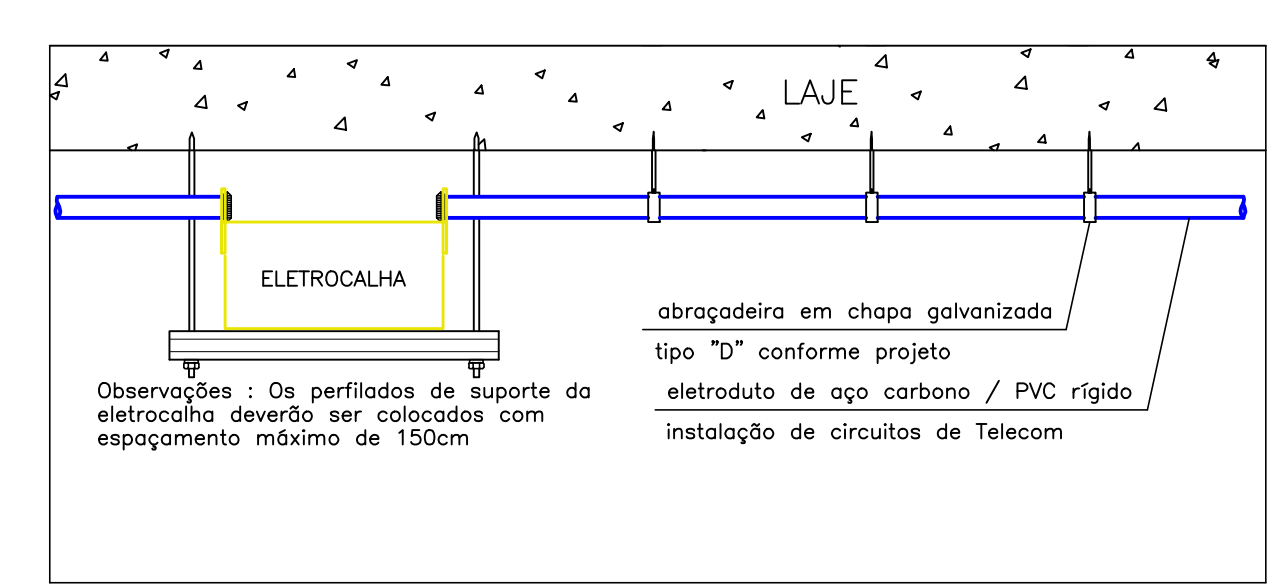


DETALHE 11 – (TÍPICO): FIXAÇÃO DA ELETROCALHA E SAÍDA DE ELETRODUTOS
SEM ESCALA

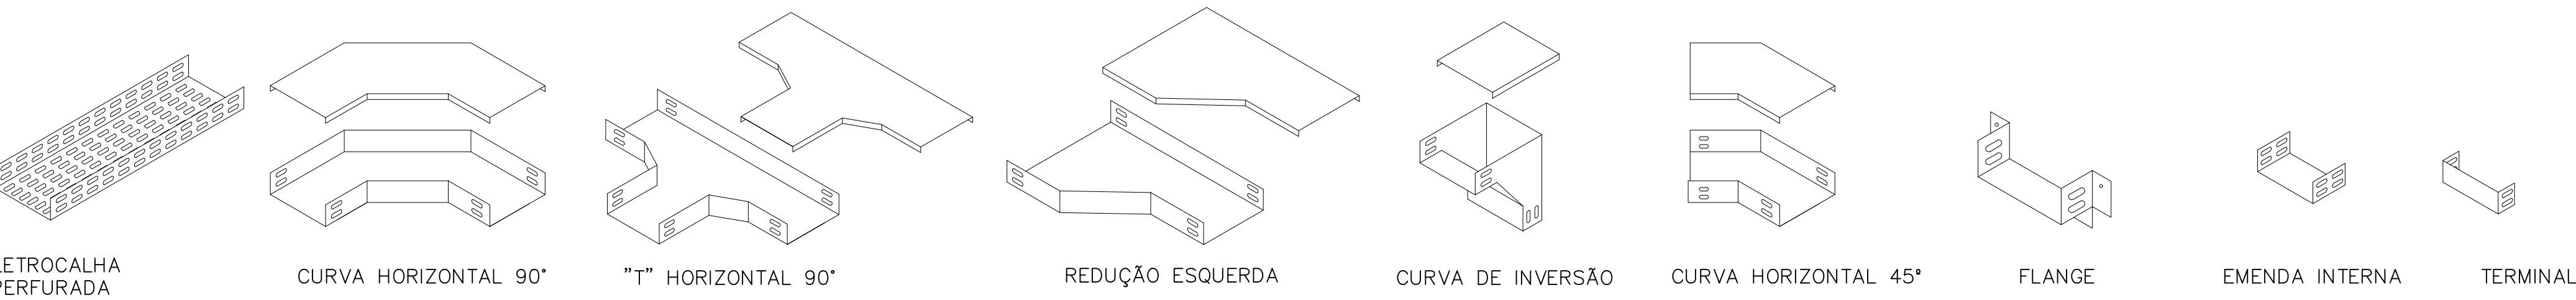

DETALHE 13 – ACESSÓRIOS PARA ELETROCALHA
SEM ESCALA

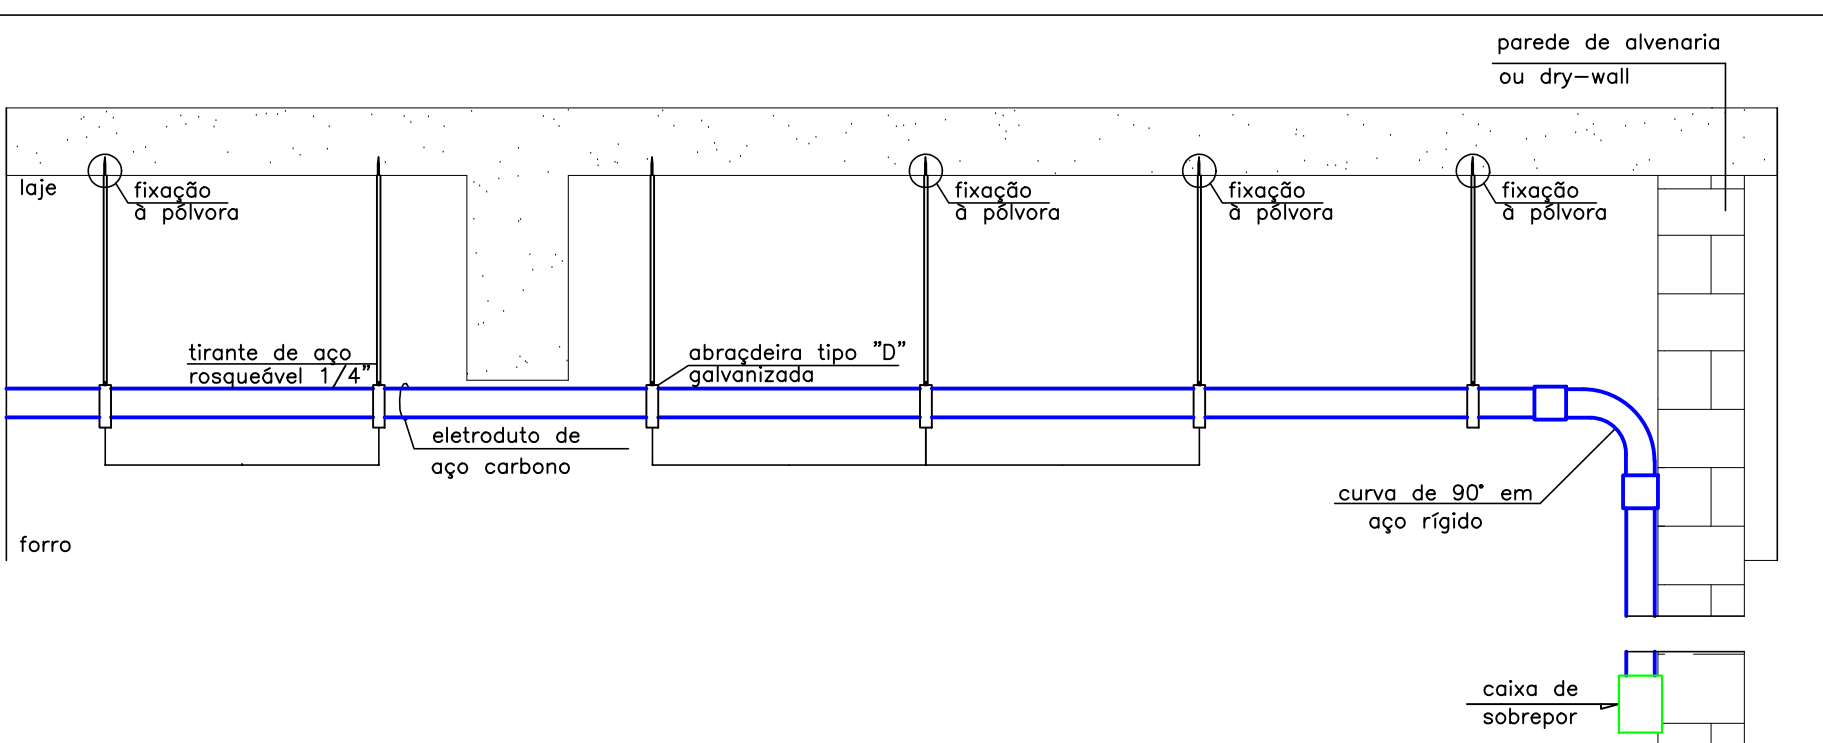

DETALHE 16 – FIXAÇÃO DE ELETRODUTOS NA LAJE DESCIDAS PARA CAIXAS APARENTES
SEM ESCALA

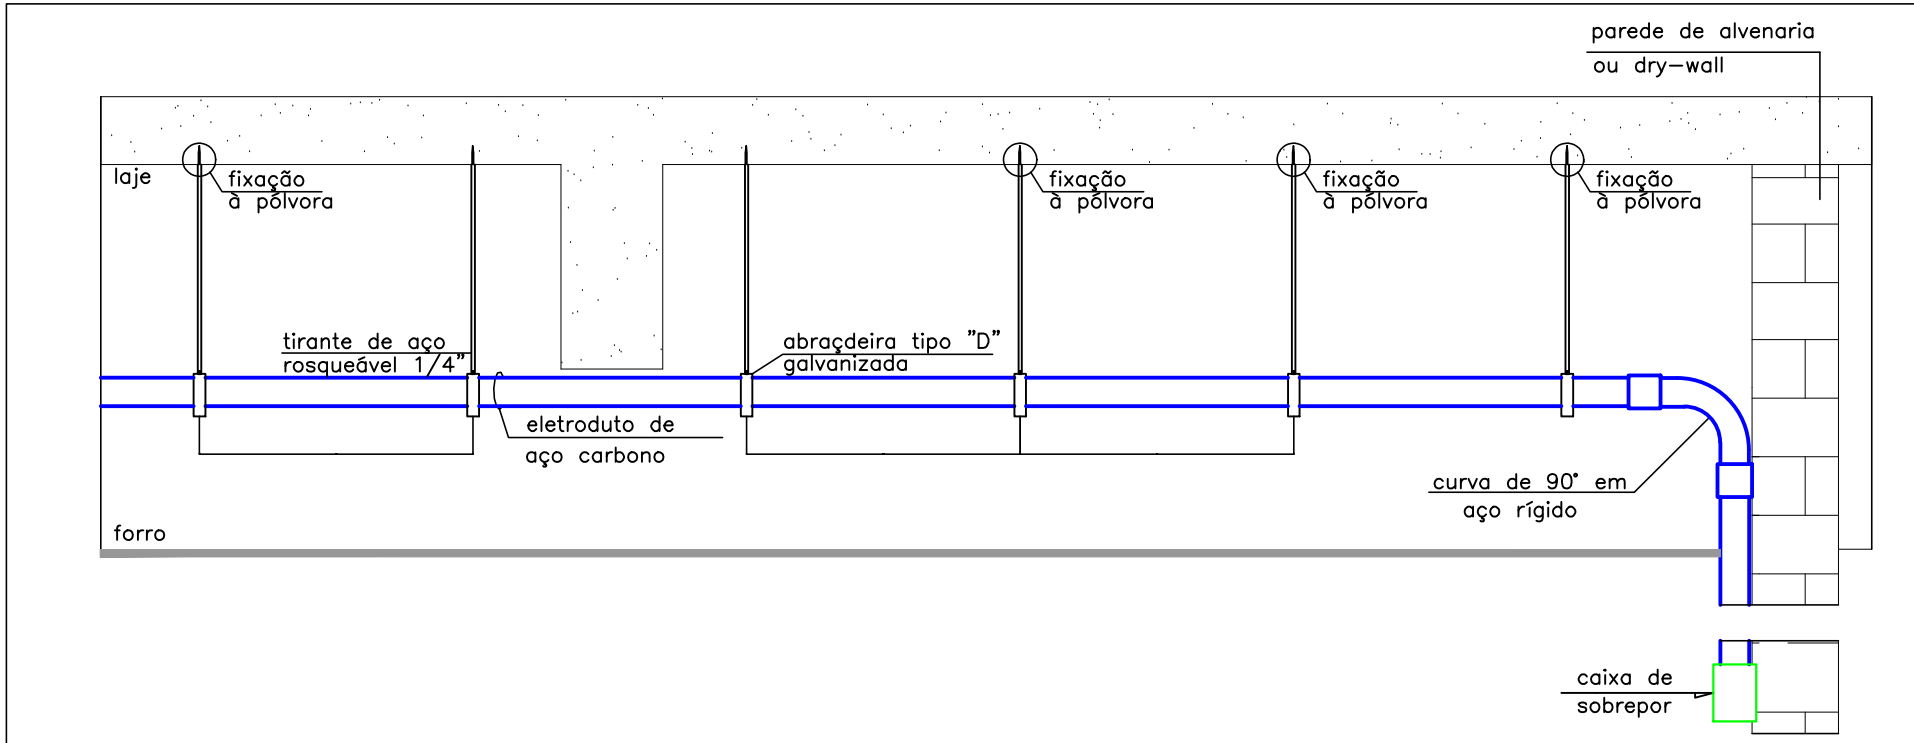

DETALHE 17 – FIXAÇÃO DE ELETRODUTOS NO ENTREFERRO DESCIDAS PARA CAIXAS APARENTES
SEM ESCALA


ESPECIFICAÇÕES DE ELEMENTOS DE FIXAÇÃO							
PARA TUBO AÇO DUA. EXT.	BRAÇADERA SIMPLES	DIMENSÕES			PARAFUSO ROSCADO	DIMENSÕES	
		A (mm)	B (mm)	C (mm)		A (POL.)	B (POL.)
3/4	26,9	8	27,5	13,7		1/4	2
1	33,7	8	34	17		1/4	2
1 1/4	42,4	11	43	21,5		3/8	2 1/2
1 1/2	48,3	11	49	24,5		3/8	2 1/2
2	60,3	11	61	30,5		3/8	2 1/2
2 1/2	73	11	75	37,5		3/8	2 1/2
3	88,9	11	90	45		3/8	2 1/2
4	114	11	114	57		3/8	2 1/2

ESTA BRAÇADERA DEVERÁ SER EXPOSTA A CADA 1,5 METROS PARA TUBULAÇÕES VERTICAIS


PARAFUSO EXPOSTO EM

LEGENDA	
01—	BARRA COTA 2"x1/4" AÇO A36/50
02—	FURTO
03—	PARAFUSO ROSCADO
04—	CHUMBEIRO QUIMICO
05—	TUBO DE AÇO CARBONO
NOTA	
01— DIMENSÃO EM MILÍMETROS.	
02— DIMENSÃO EM MILÍMETROS.	
03— DIMENSÃO EM MILÍMETROS.	
04— DIMENSÃO EM MILÍMETROS.	
05— DIMENSÃO EM MILÍMETROS.	


ESTA BRAÇADERA DEVERÁ SER DISPOSTA A CADA 1,5 METROS PARA TUBULAÇÕES VERTICAIS

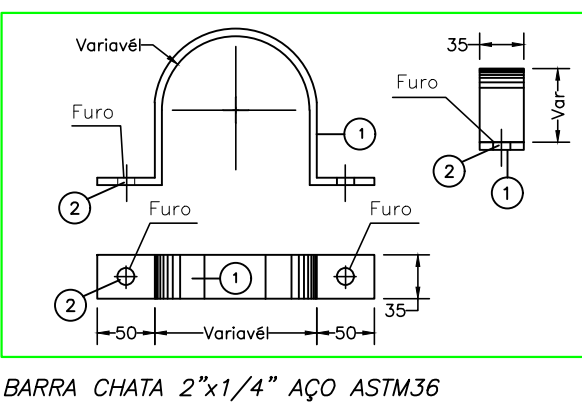


DETALHE 18 – FIXAÇÃO DE TUBO NA PAREDE
SEM ESCALA

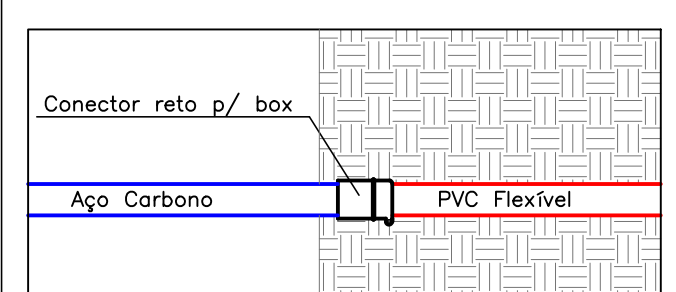


DETALHE 19 – TRANSIÇÃO AC/PVC
SEM ESCALA

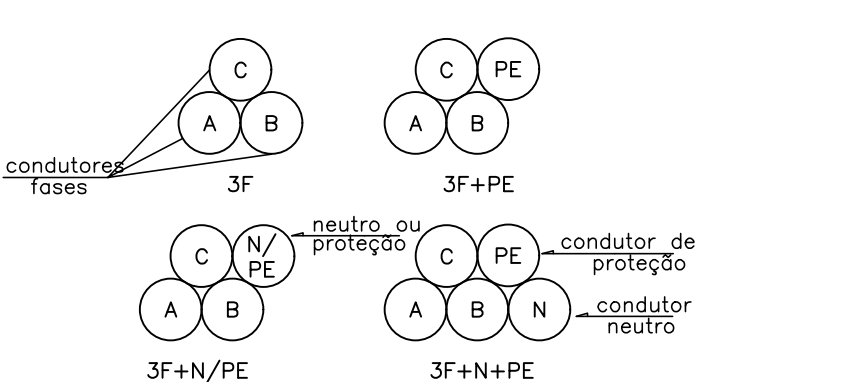


DETALHE 05 – DE CHICOTEAMENTO DE CONDUTORES EM TRIFÓLIO
SEM ESCALA

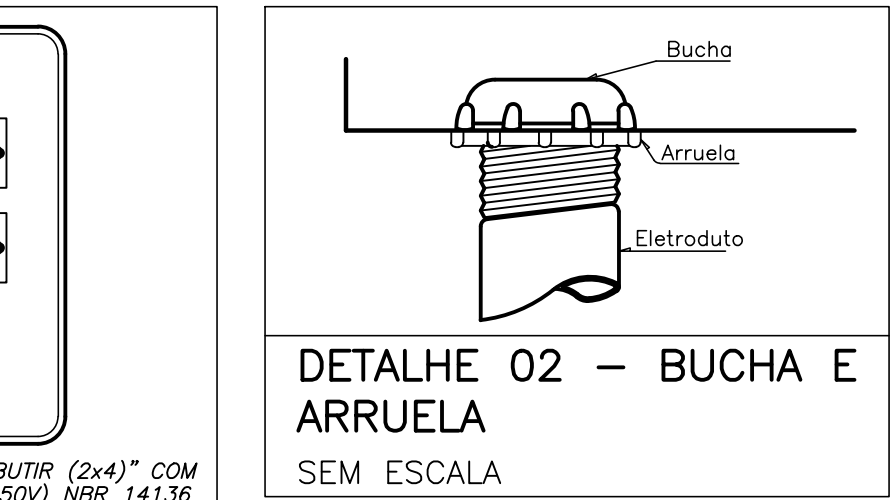


DETALHE 01 – ESPELHOS E TOMADAS 2P+T 20A/250V DE ACORDO COM A NBR 14136
SEM ESCALA

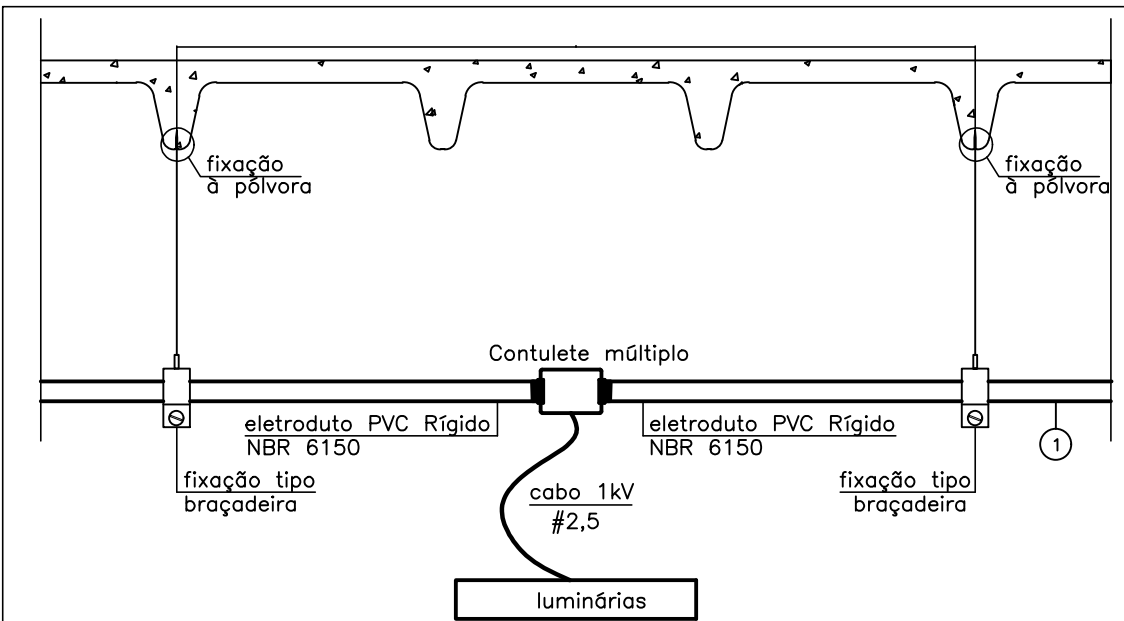


DETALHE 03 – INSTALAÇÃO DE LUMINÁRIA DE SOBREPOR
SEM ESCALA

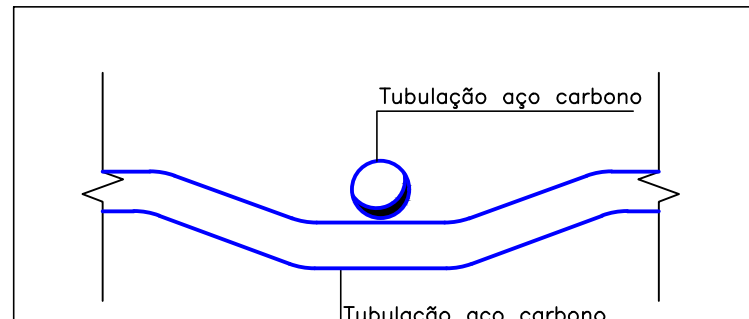


DETALHE 07 – CRUZAMENTO ELETRODUTOS
SEM ESCALA

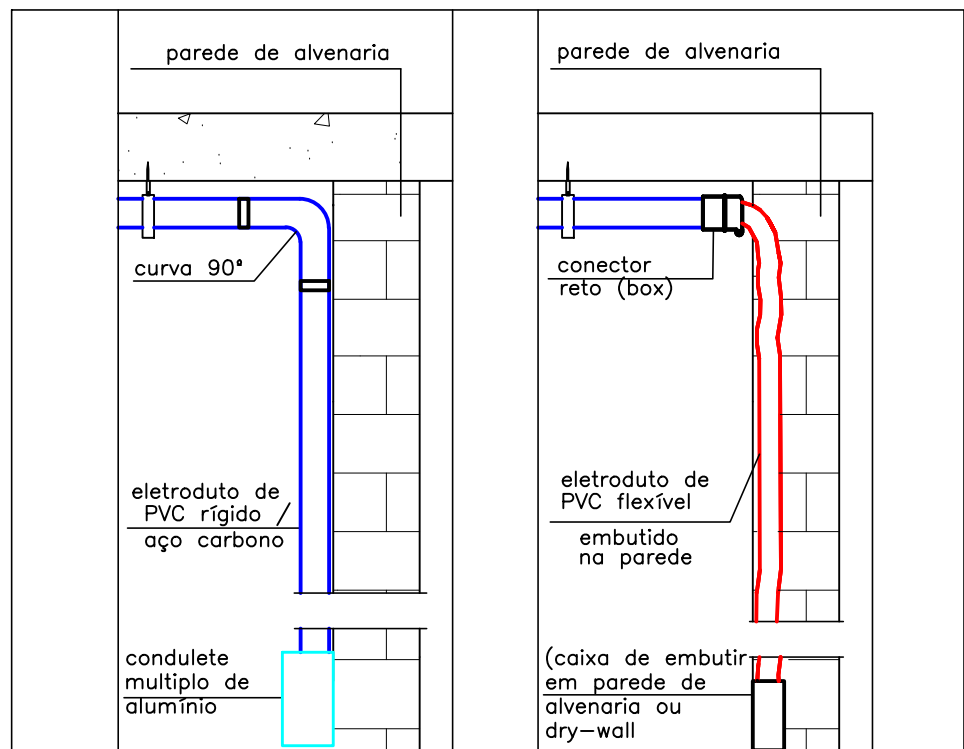


DETALHE 08 – (TÍPICO): FIXAÇÃO DE ELETRODUTO APARENTES EM LAJE E DESCIDAS EM CAIXA EMBUTIDA E APARENTE.
SEM ESCALA

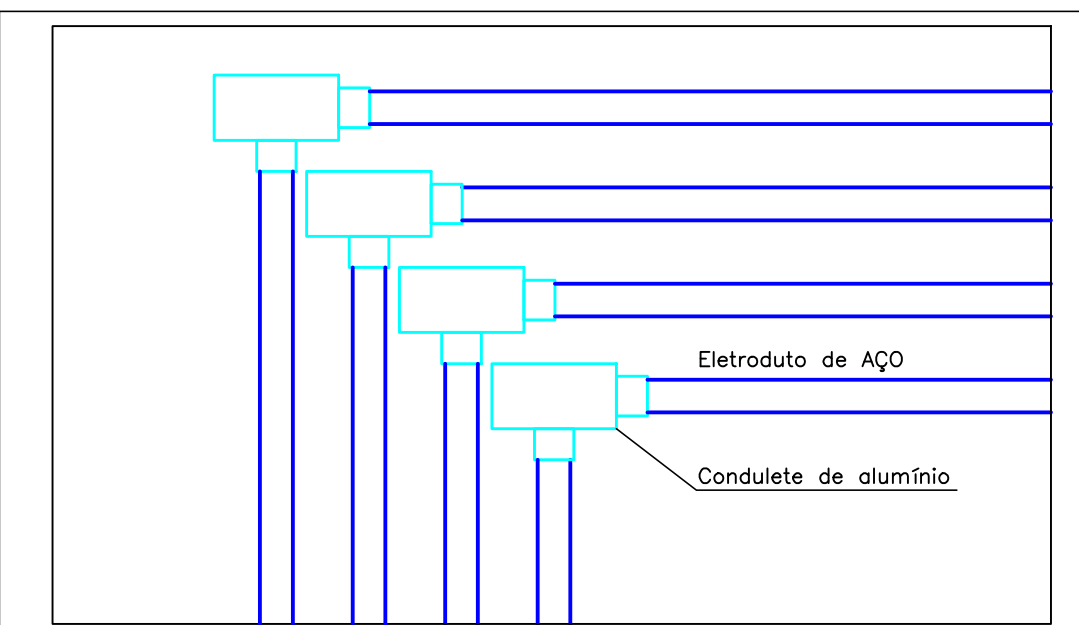

DETALHE 14 – VISTA DA DISPOSIÇÃO DE ELETRODUTOS E CONDULETES

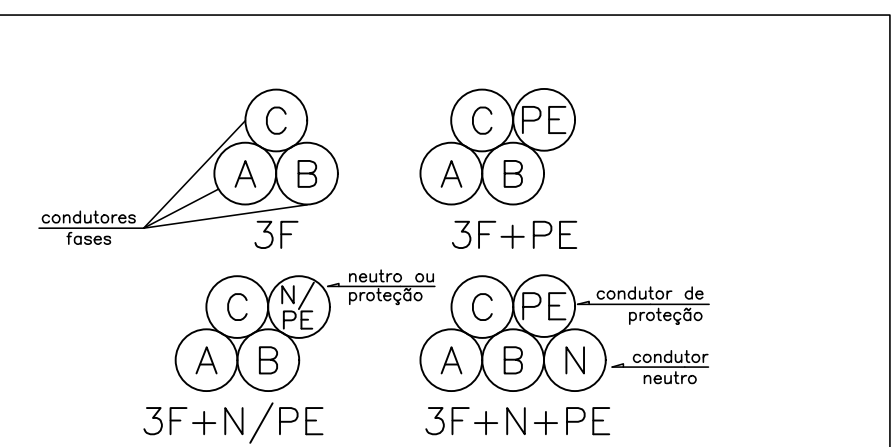


DETALHE 04 – DE CHICOTEAMENTO DE CONDUTORES EM TRIFÓLIO
SEM ESCALA

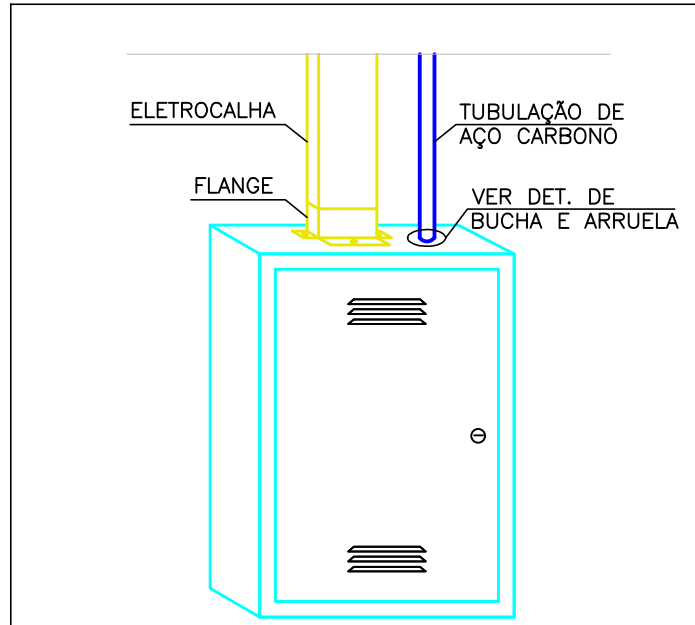


DETALHE 09 – ENTRADA DE ELETROCALHA NO QUADRO DE DISTRIBUIÇÃO
SEM ESCALA

- ADVERTÊNCIA**
- 1 – QUANDO UM DISJUNTOR OU FUSÍVEL ATUA, DESLIGANDO ALGUM CIRCUITO OU A INSTALAÇÃO INTEIRA, A CAUSA PODE SER UMA SOBRECARGA OU UM CURTO CIRCUITO. DESLIGAMENTOS FREQUENTES SÃO SINAL DE SOBRECARGAS. POR ISSO, NUNCA TROQUE SEUS DISJUNTORES OU FUSÍVEIS POR OUTROS DE MAIOR CORRENTE SIMPLEMENTE. COMO REGRA, A TROCA DE UM DISJUNTOR OU FUSÍVEL POR OUTRO DE MAIOR CORRENTE REQUER, ANTES, A TROCA DOS FIOS E CABOS ELÉTRICOS POR OUTROS DE MAIOR SEÇÃO (BITOLA).
 - 2 – DA MESMA FORMA, NUNCA DESATIVE OU REMOVA A CHAVE AUTOMÁTICA DE PROTEÇÃO CONTRA CHOQUES ELÉTRICOS (DISPOSITIVOS DR), MESMO EM CASO DE DESLIGAMENTOS SEM CAUSA APARENTE. SE OS DESLIGAMENTOS FOREM FREQUENTES E, PRINCIPALMENTE, SE AS TENTATIVAS DE RELIGAR A CHAVE NÃO TIVEREM ÊXITO, ISSO SIGNIFICA, MUITO PROVAVELMENTE, QUE A INSTALAÇÃO ELÉTRICA APRESENTA ANOMALIAS INTERNAS, QUE SÓ PODEM SER IDENTIFICADAS E CORRIGIDAS POR PROFISSIONAIS QUALIFICADOS. A DESATIVAÇÃO OU REMOÇÃO DE CHAVE SIGNIFICA A ELIMINAÇÃO DE MEDIDA PROTETORA CONTRA CHOQUES ELÉTRICOS E RISCO DE VIDA PARA OS USUÁRIOS DA INSTALAÇÃO.


PLACA DE ADVERTÊNCIA A SER AFIXADA NOS QUADROS DE DISTRIBUIÇÃO
SEM ESCALA

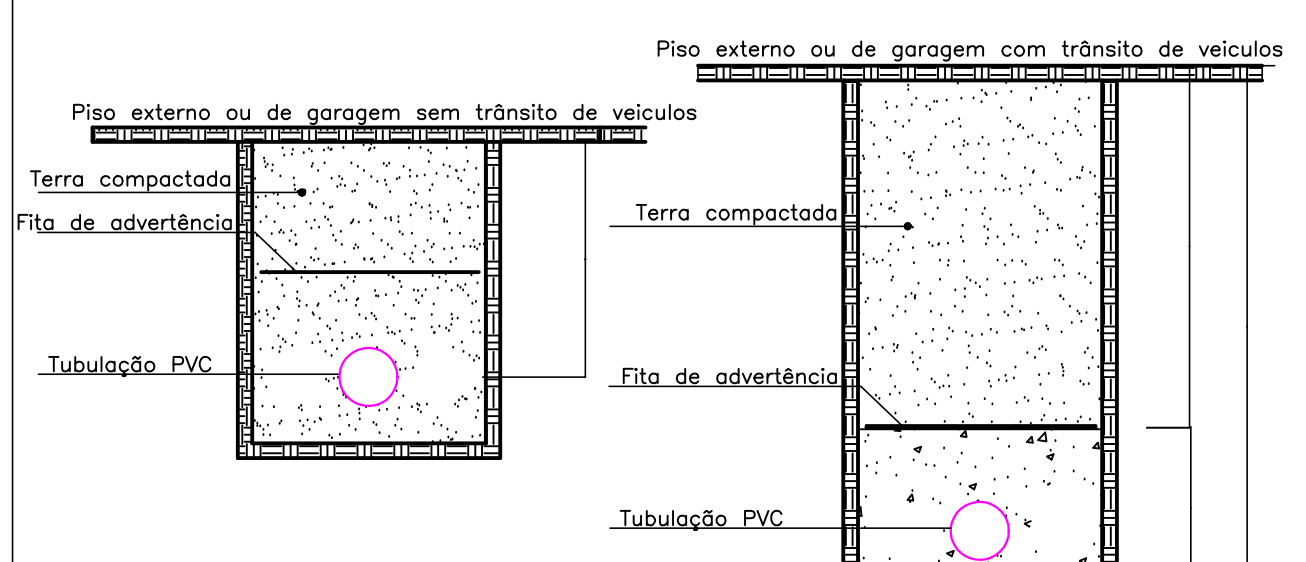



DETALHE 10 – TUBULAÇÕES SUBTERRÂNEAS
SEM ESCALA

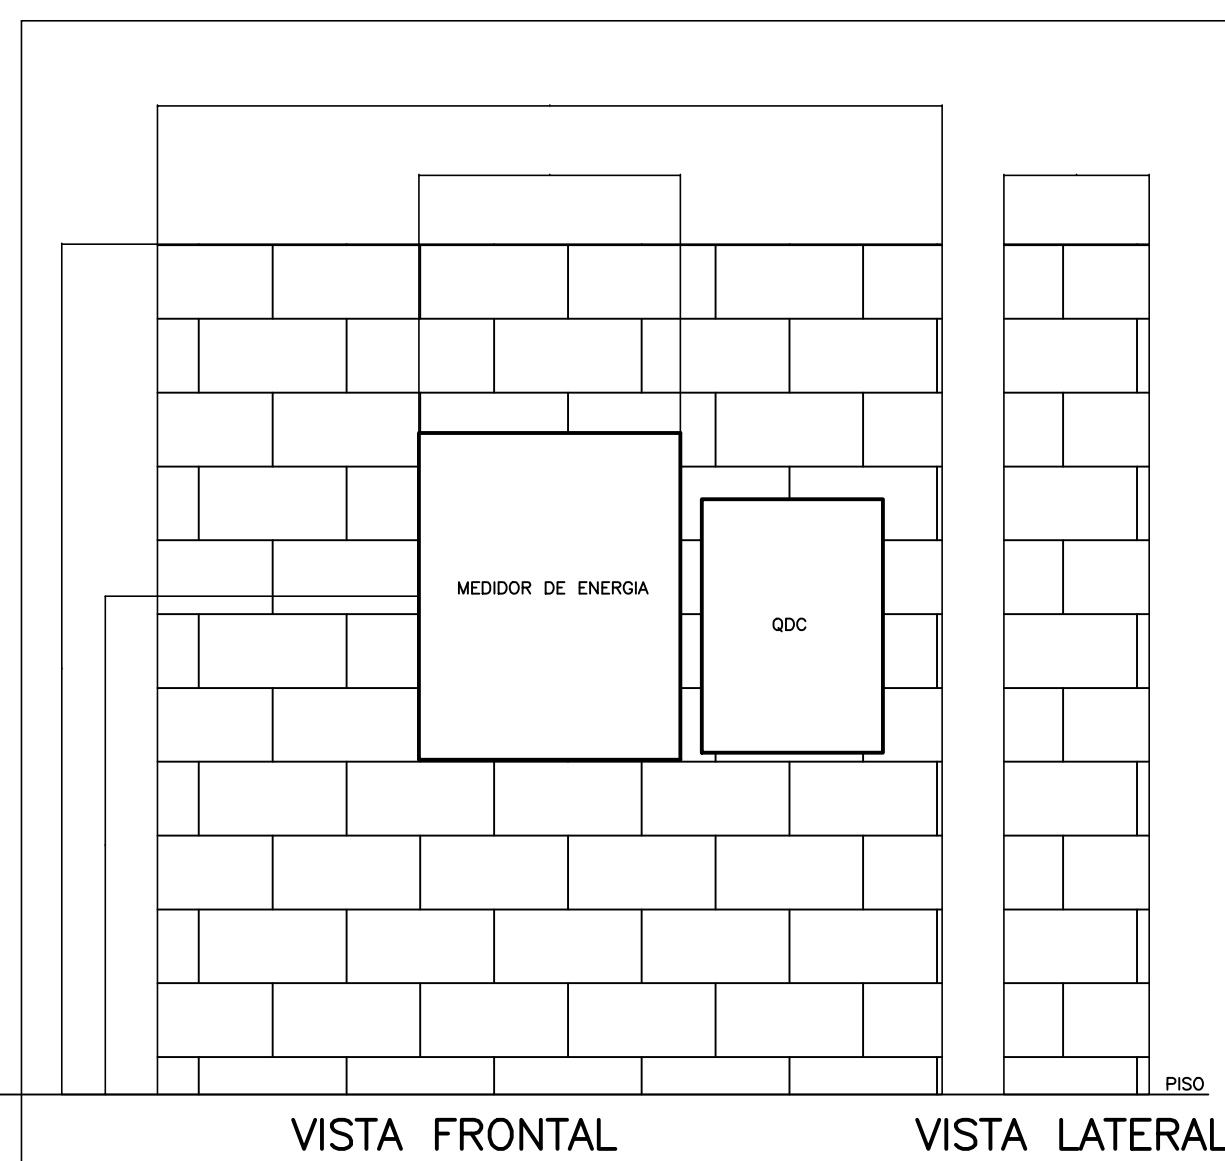


DETALHE 03 – INSTALAÇÃO DE MEDIDOR ELÉTRICO EM MURETA
SEM ESCALA

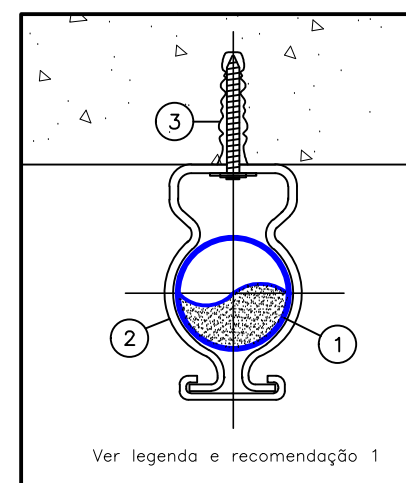


SOLUÇÃO 1

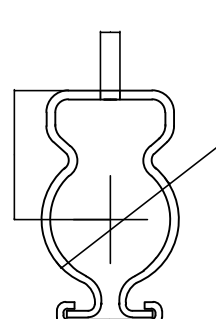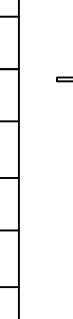ESPECIFICAÇÕES DE ELEMENTOS DE FIXAÇÃO (SOLUÇÃO 1)								
PARA TUBO AÇO DUA. EXT.		BRAÇADERA SIMPLES	DIMENSÕES			PARAFUSO ROSCADO	DIMENSÕES	
POL.	mm		A (mm)	B (mm)	C (mm)		A (POL.)	B (POL.)
3/4	26,9		8	27,5	26		1/4	2
1	33,7		8	34	33		1/4	2
1 1/4	42,4		11	43	40		3/8	2 1/2
1 1/2	48,3		11	49	43		3/8	2 1/2
2	60,3		11	61	50		3/8	2 1/2
2 1/2	73		11	75	55		3/8	2 1/2
3	88,9		11	90	65		3/8	2 1/2
4	114		11	114	85		3/8	2 1/2
ESTA BRAÇADERA DEVERÁ SER DISPOSTA A CADA 2 METROS PARA TUBULAÇÕES HORIZONTAIS								

ESTA BRAÇADERA DEVERÁ SER DISPOSTA A CADA 2 METROS PARA TUBULAÇÕES HORIZONTAIS

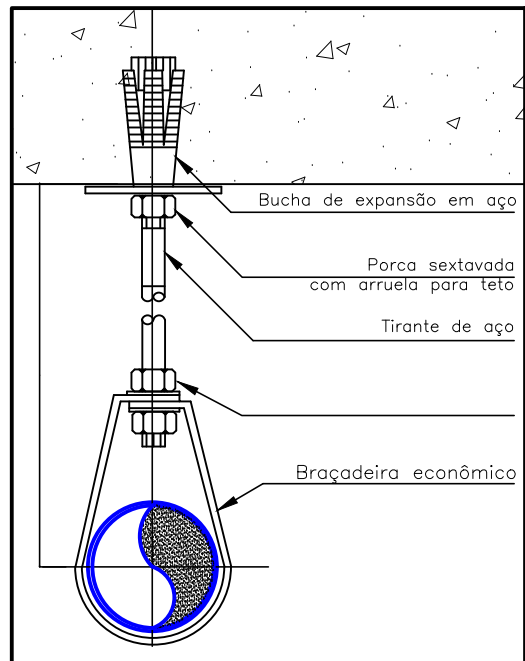

SOLUÇÃO 2

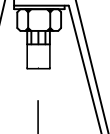ESPECIFICAÇÕES ELEMENTO DE FIXAÇÃO (SOLUÇÃO 2)								
BRAÇADERA ECONOMICA	PARA TUBO AÇO DUAS EXT.		DIMENSÕES				CHAPA (mm)	CARGA (kg)
	POL.	A (mm)	B (POL.)	C (mm)	D (mm)			
	3/4	26,9	11	1/4	70	29	20	150
	1	33,7	11	1/4	85	35	18	200
	1 1/4	42,4	11	1/4	90	44	18	200
	1 1/2	48,3	11	1/4	98	51	18	200
	2	60,3	11	1/4	120	62	18	200
	2 1/2	73	14	5/16	130	75	18	200
	3	88,9	14	5/16	142	91	18	250
	4	114,3	14	5/16	180	117	16	300
	5	141,3	14	5/16	240	143	16	300
6	168,3	14	3/8	270	172	16	400	

ESTA BRAÇADERA DEVEIA SER DESPOSTA A DISTÂNCIA DE 2 METROS PARA TUBULAÇÕES HORIZONTAIS

ESTA BRAÇADERA DEVERÁ SER DISPOSTA A CADA 2 METROS PARA TUBULAÇÕES HORIZONTAIS


LEGENDA

- 01- TUBO DE AÇO CARBONO
- 02- BRAÇADERA "D" COM CUNHA
- 03- CHUMBADOR QUÍMICO


RECOMENDAÇÕES

- 01- A FIXAÇÃO DE TUBOS NO TETO DEVERÁ SER REALIZADA CONFORME A SOLUÇÃO 1 SEMPRE QUE POSSÍVEL.
- 02- E RECOMENDADO UM DISTÂNCIAMENTO DE 30cm ENTRE O TETO E O EXO CENTRAL DA TUBULAÇÃO.
- SAUO QUANDO HOUVER ALGUM TIPO DE IMPEDIMENTO COMO INTERFERÊNCIAS COM OUTRAS INSTALAÇÕES E AMBIENTES COM PE-INSEITO OU ENTRE-FORRO BAIXOS.


DETALHE 15 – FIXAÇÃO DE TUBO NO TETO
SEM ESCALA

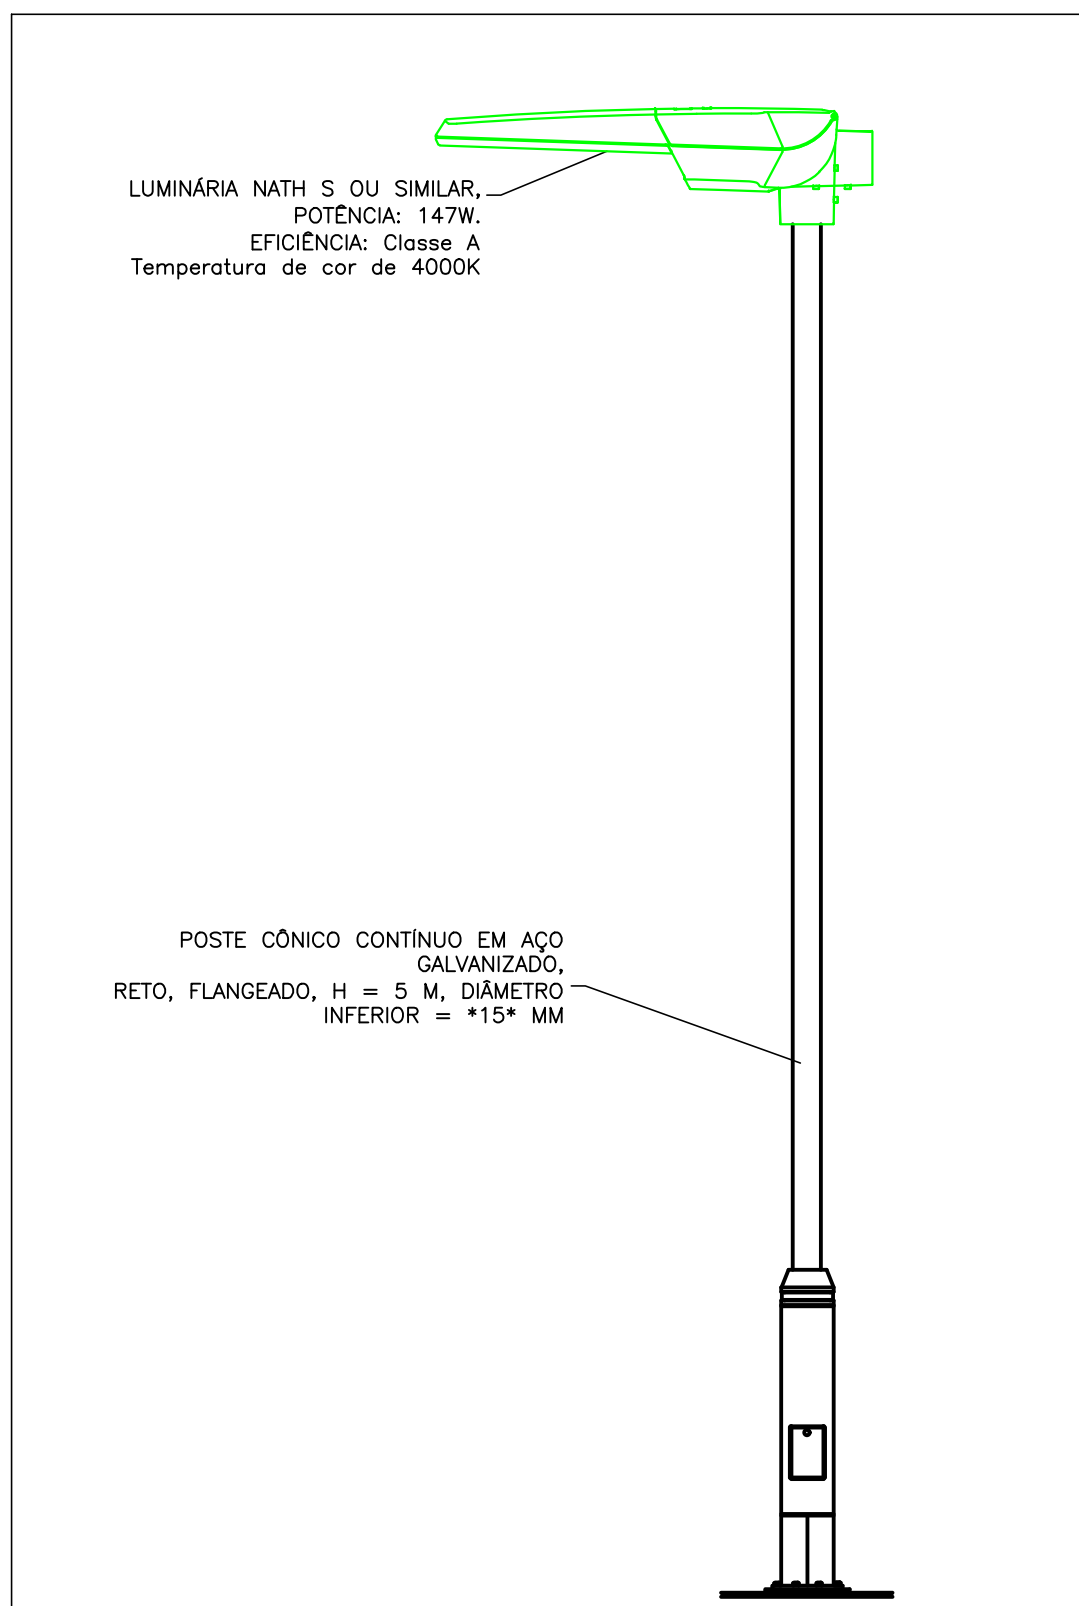

DETALHE 02 – VISTA DO POSTE
SEM ESCALA

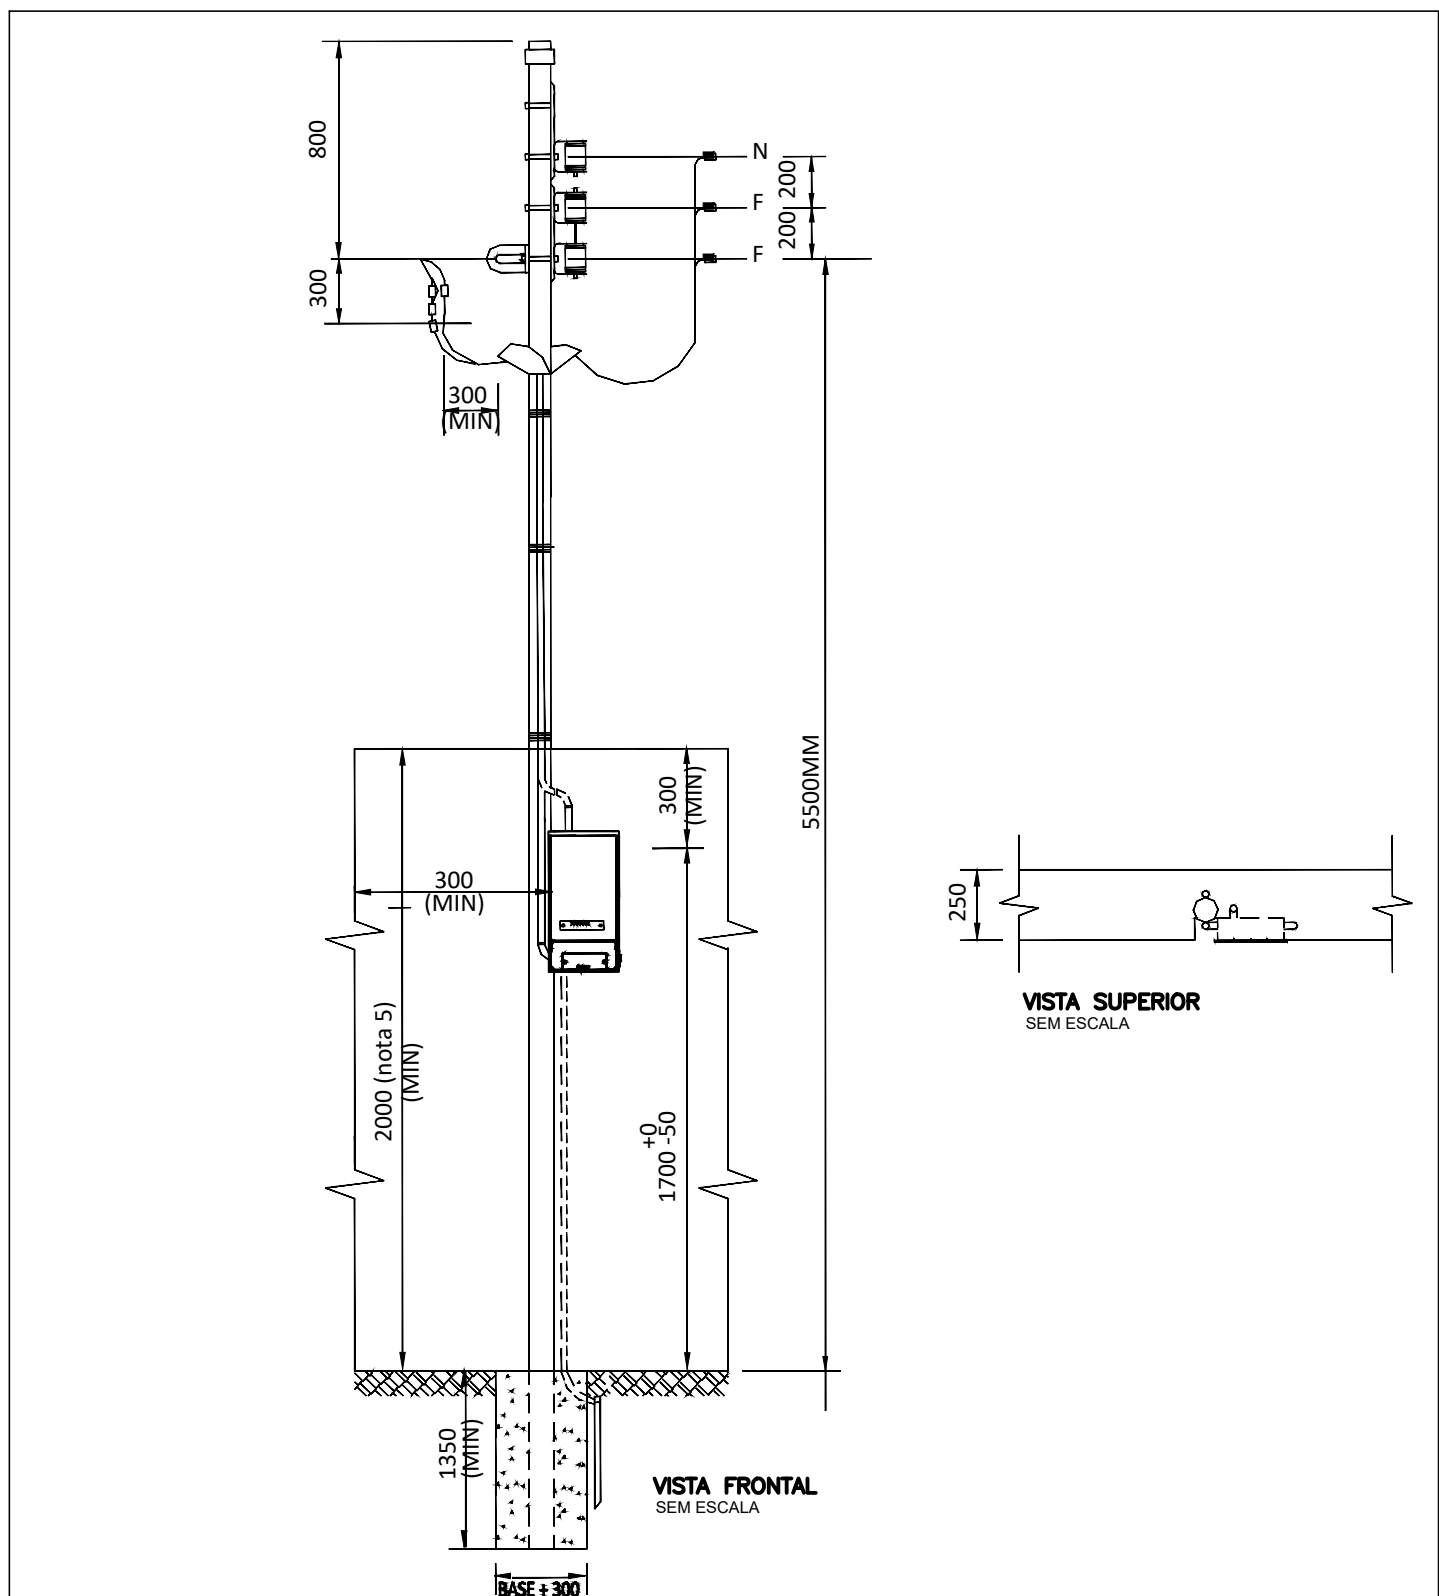

DETALHE 01 – PADRÃO DE ENTRADA 2F+N EM MURETA
SEM ESCALA

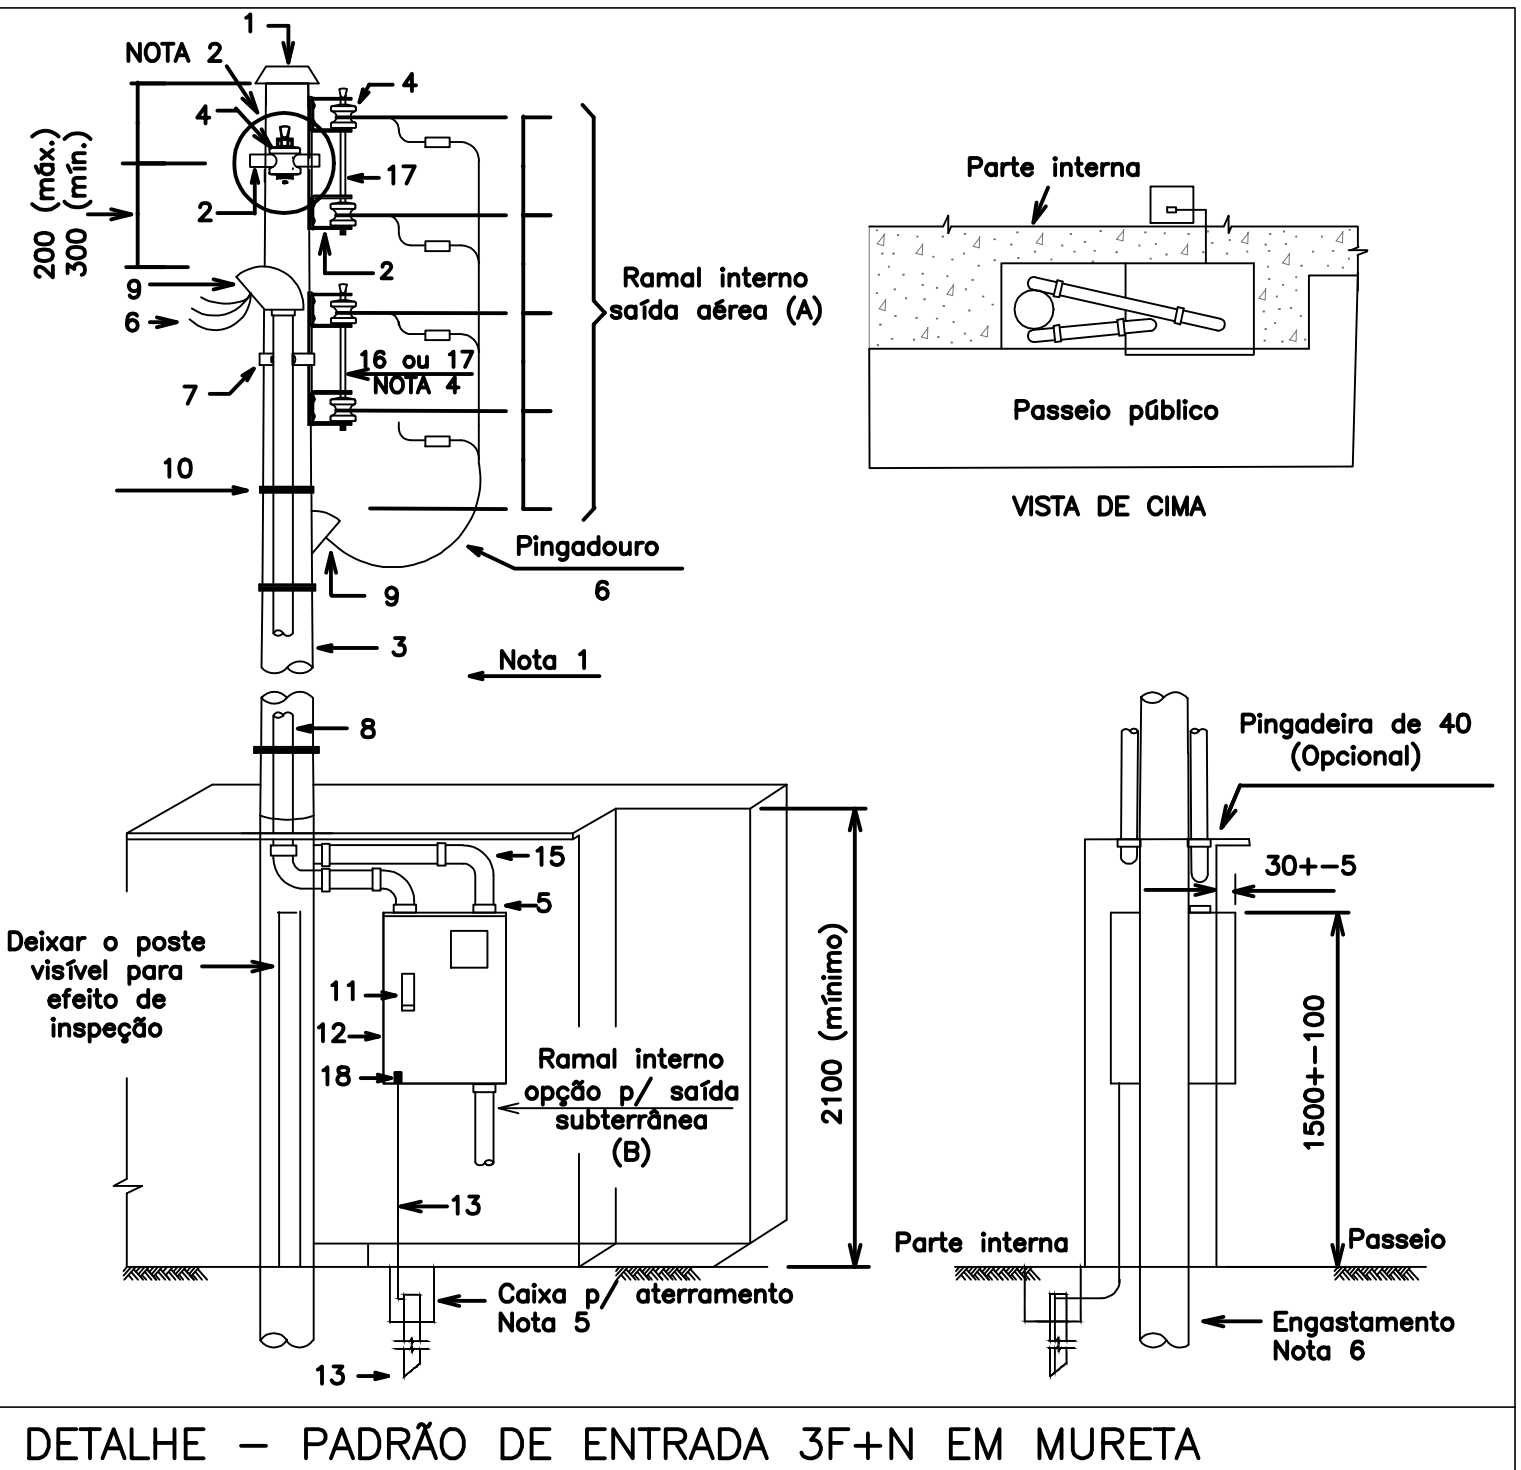

DETALHE – PADRÃO DE ENTRADA 3F+N EM MURETA

NOTAS				
OBSERVAÇÕES GERAIS:				
1- CONFORME MEDIDA NO LOCAL.				
2- NÃO UTILIZAR ESCALA SOBRE PAPEL.				
3- EM CASO DE DÚVIDAS, CONSULTE SEMPRE O RESPONSÁVEL TÉCNICO.				
4- REPRODUÇÃO TOTAL OU PARCIAL, DESTA DESENHO É PROIBIDA, DIREITOS AUTORAIS. RESERVADOS DE ACORDO COM A LEI FEDERAL Nº 6 DE 19 DE FEVEREIRO DE 1998.				
REVISÃO	DESCRIÇÃO	TIPO	ELABORADO	VERIFICADO
01	EMISSÃO INICIAL	EXE	DPW	MPW
02	EMISSÃO INICIAL	EXE	DPW	MPW
