

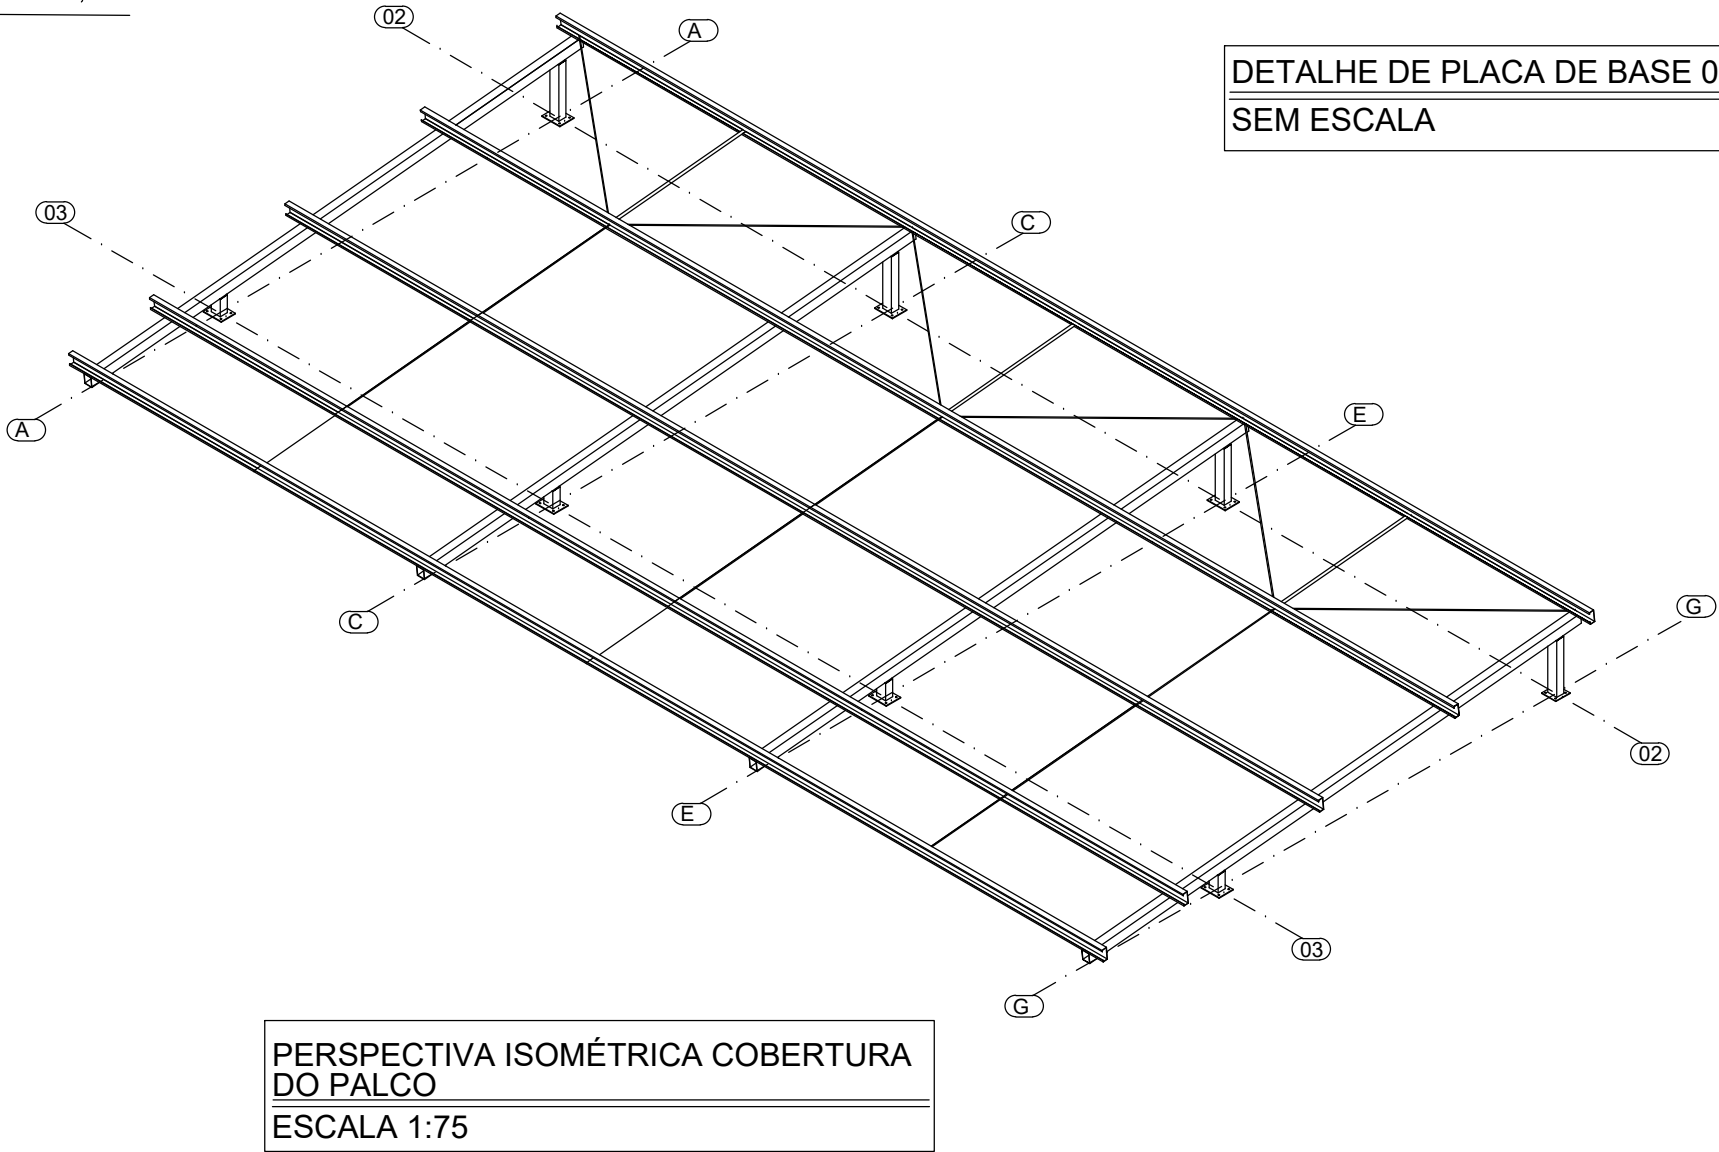
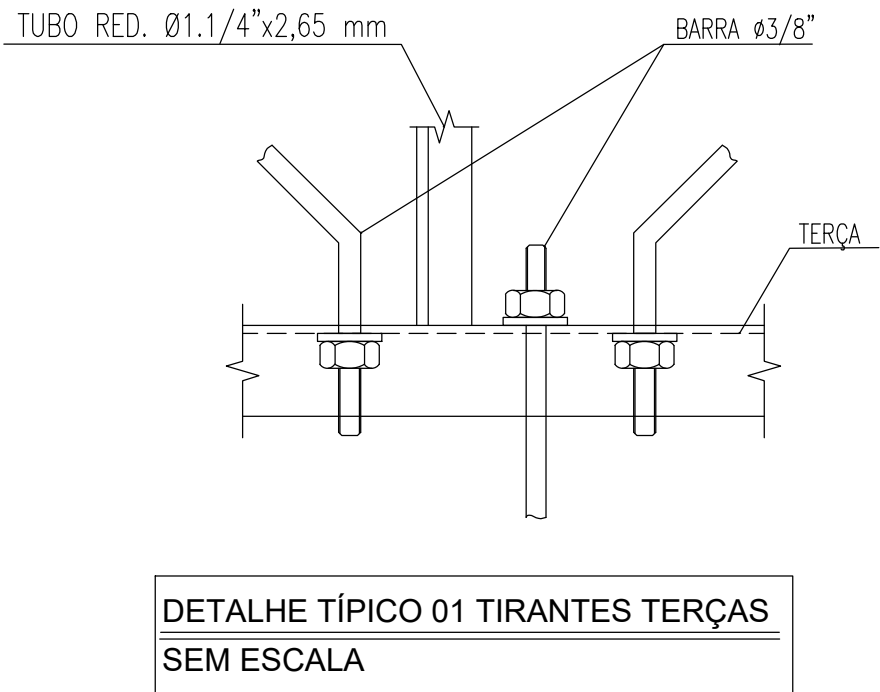
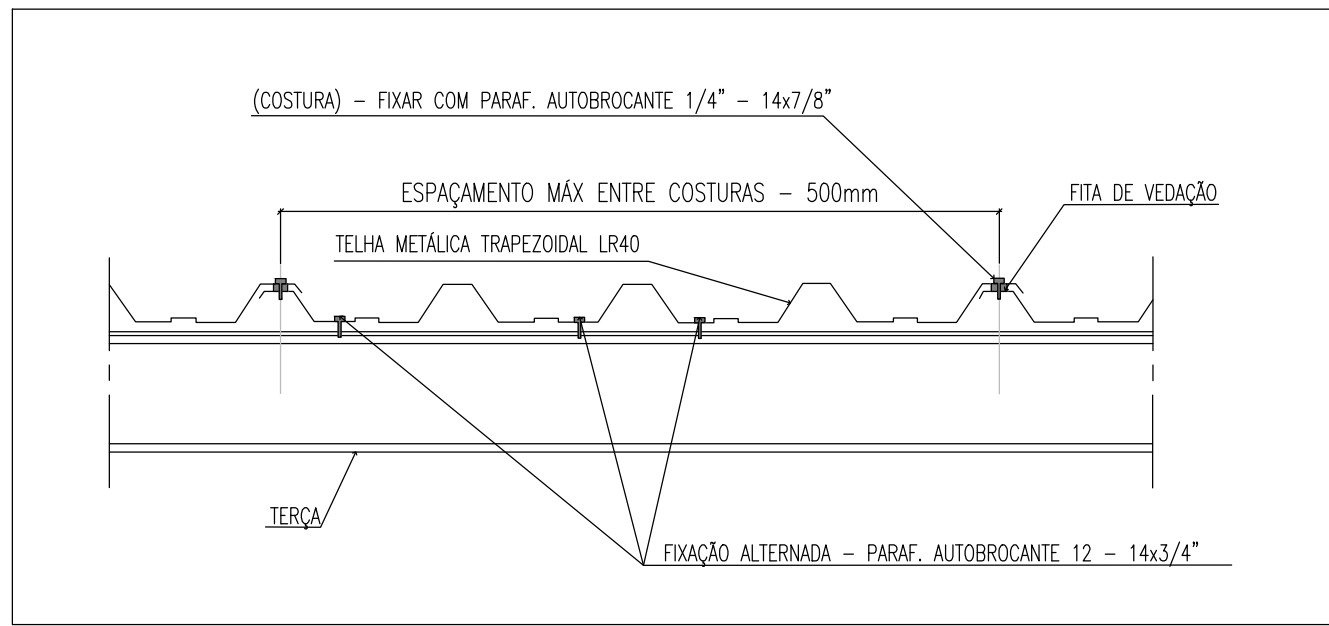
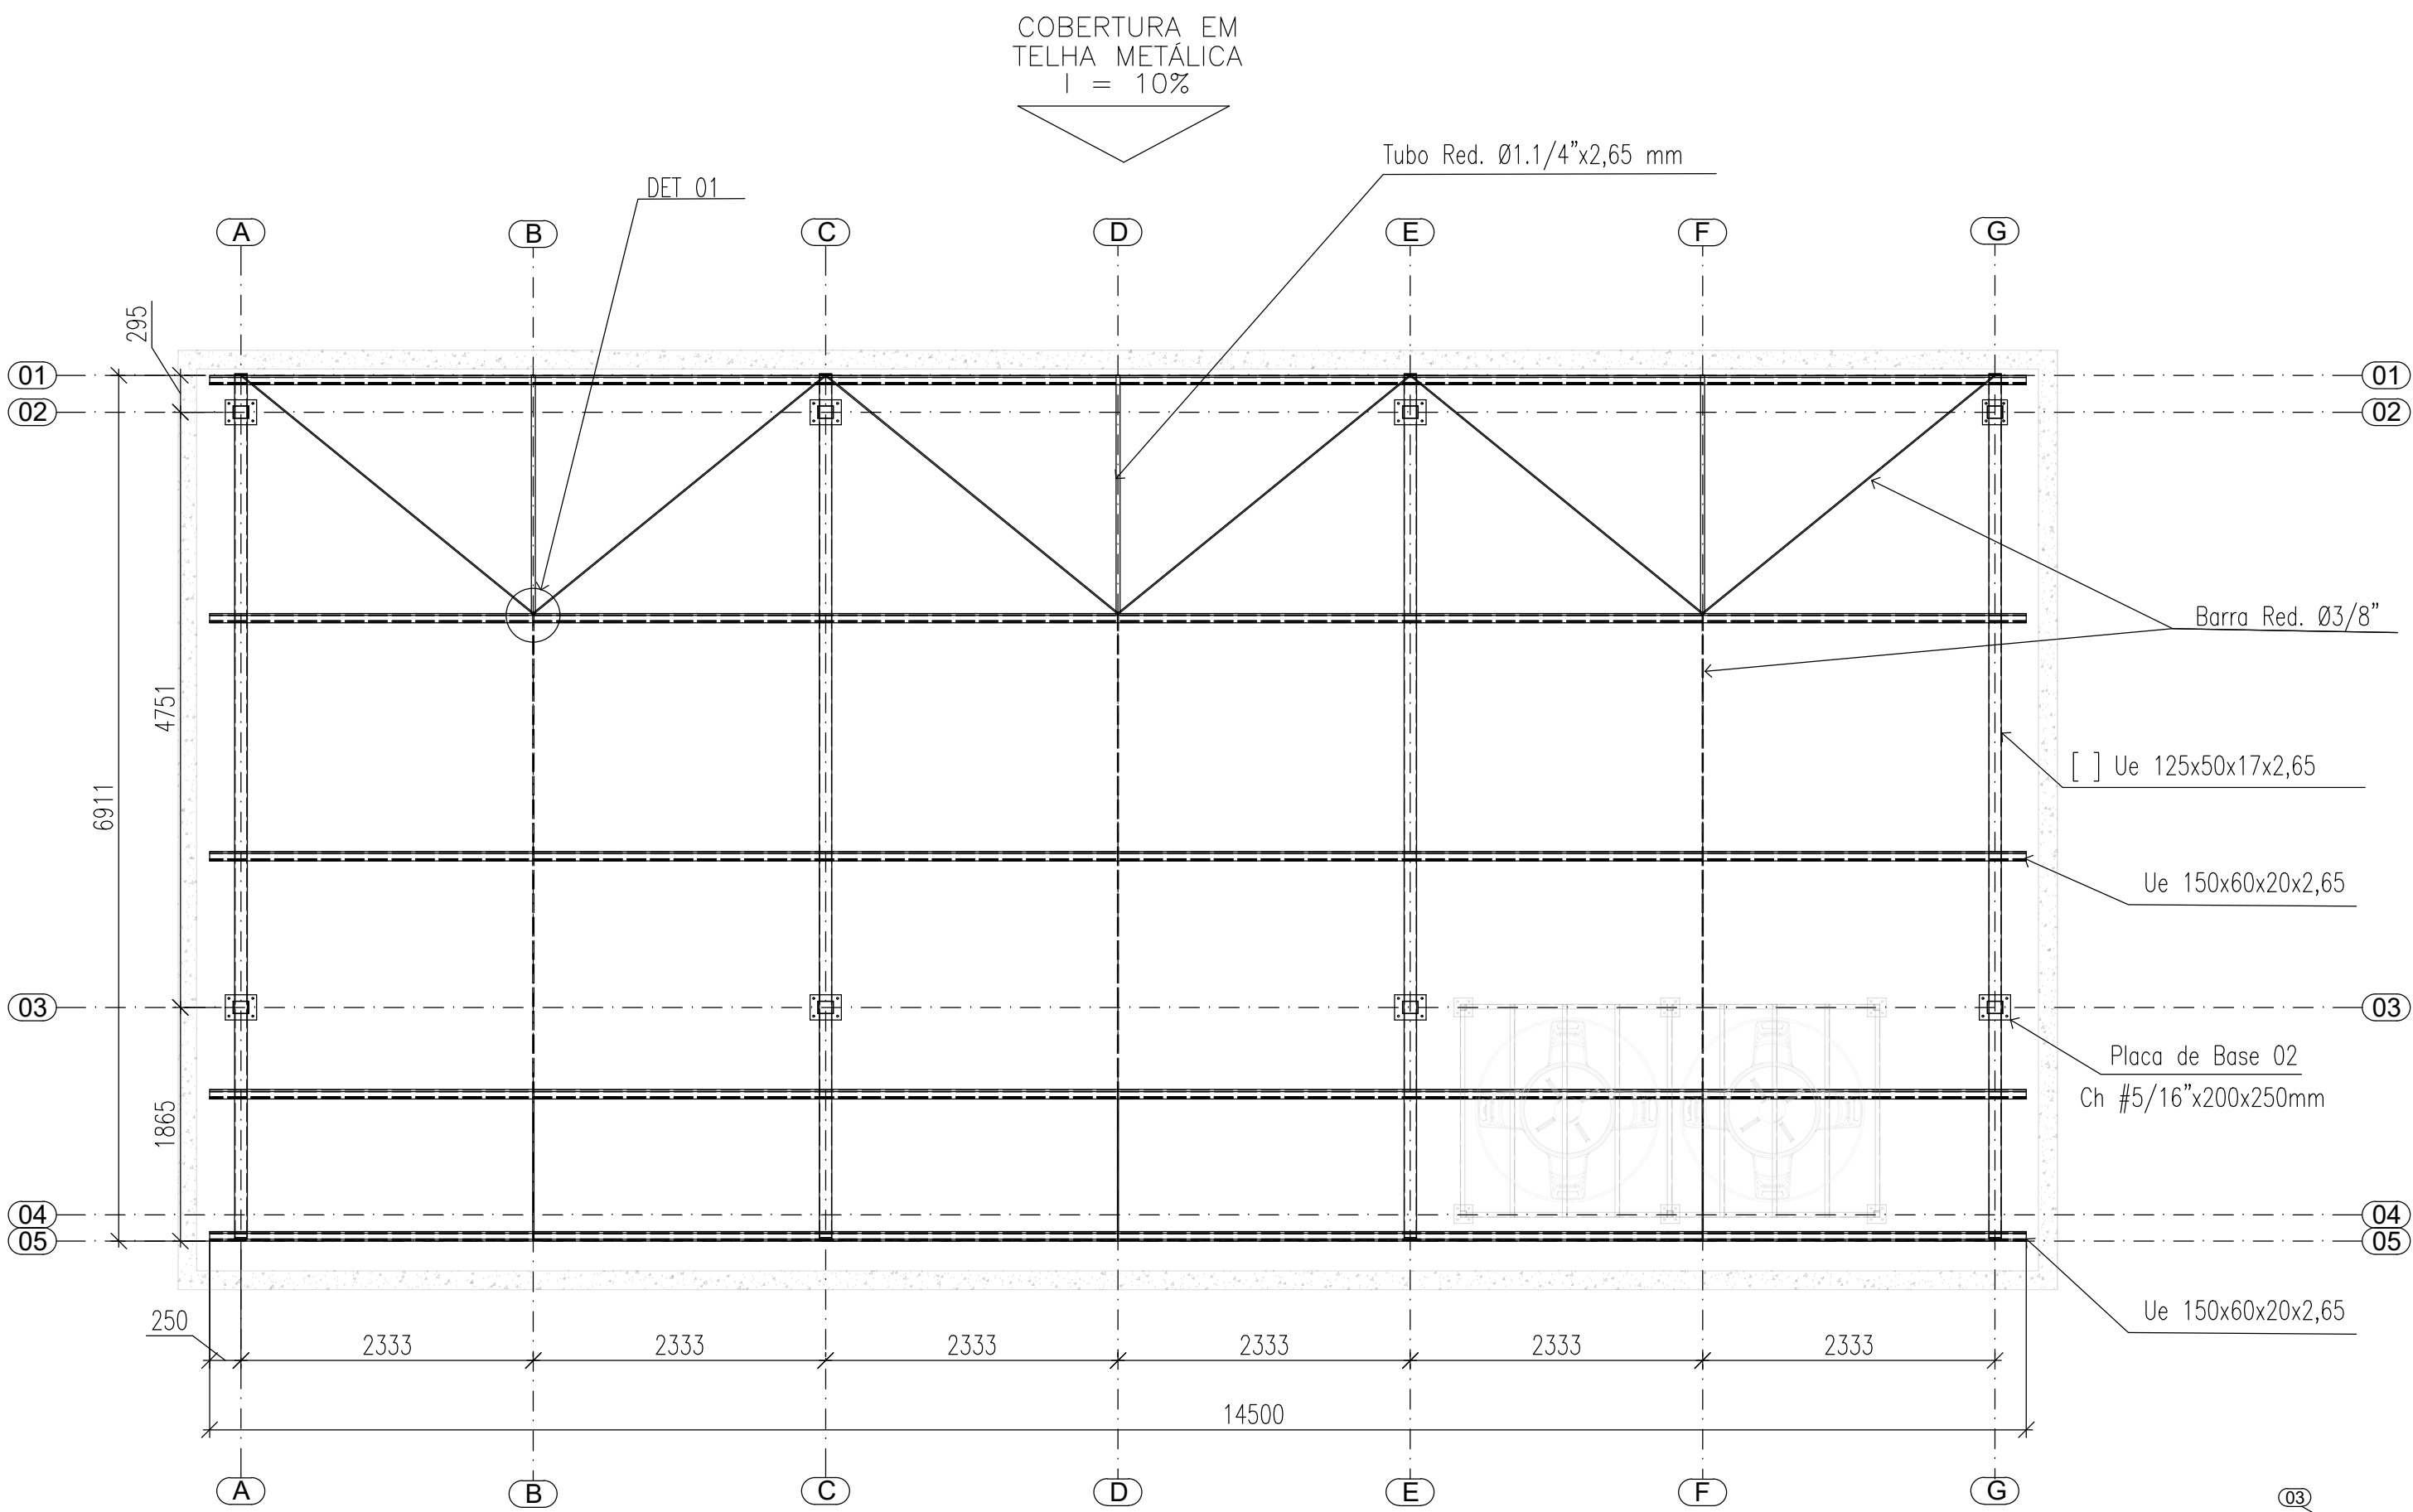


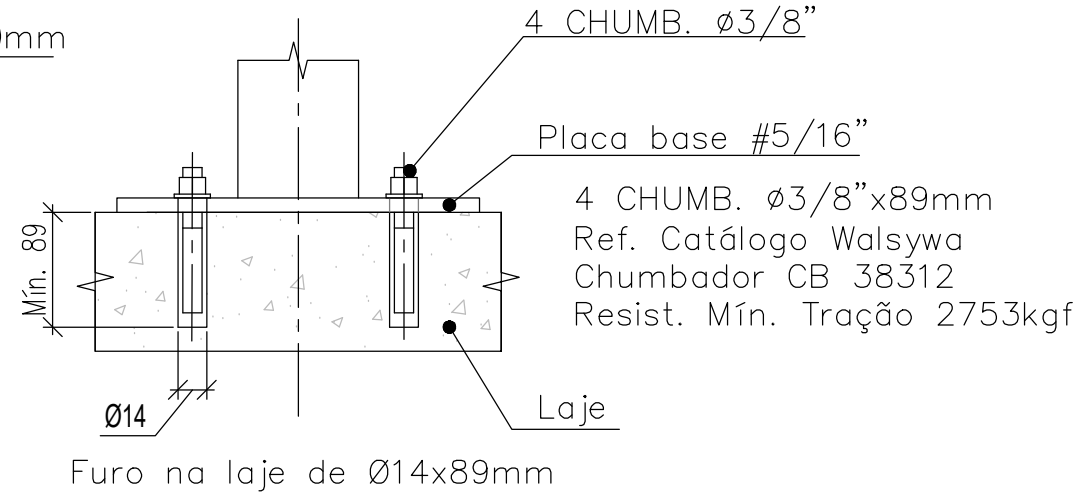

RELAÇÃO DE MATERIAIS - COBERTURA VESTIÁRIO						
ITEM	DENOMINAÇÃO	BITOLA/MATERIAL	MASSA	QUANTIDADE	PINTURA (m²)	PESO (kg)
01	Colunas e Vigas	[] Ue 125x50x17x2,65 - ASTM A36	5.03 kg/m	66.31 m	14.64	333.54
02	Terças	Ue 150x60x20x2,65 - ASTM A36	6.09 kg/m	72.50 m	42.78	441.53
03	Tirantes Flexíveis	Barra Ø3/8" - ASTM A36	0.56 kg/m	33.16 m	0.99	18.57
04	Tirantes Rígidos	Tubo Red. 1 1/4"x2,65mm - ASTM A36	1.98 kg/m	5.75 m	0.60	11.38
05	Placa de Base 02	Ch. #5/16"x200x250 - ASTM A36	1.99 kg/unid.	8.0 unid.	0.80	15.92
06	Chumbadores	Chumb. Mec. Ø3/8"x89mm - Resist. Tração Min: 2753 kgf	0.00 kg/m	32.0 unid.	0.00	0.00
TOTAL:					59.81	820.93

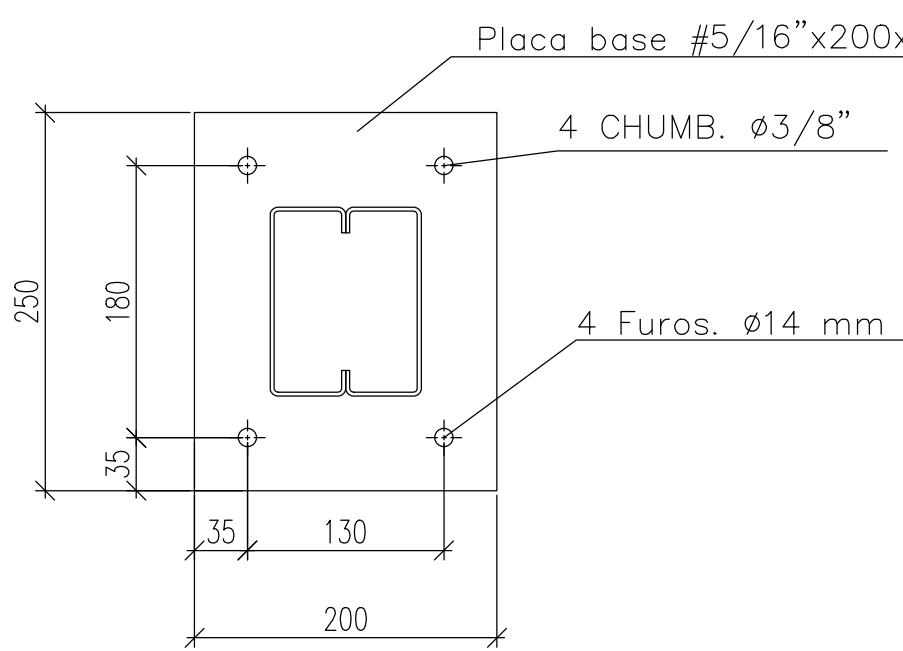

NOTAS

- OBSERVAÇÕES GERAIS:
- 1 - CONFERIR MEDIDAS NO LOCAL
 - 2 - NÃO UTILIZAR ESCALA SOBRE PAPEL
 - 3 - UTILIZAR ELETRODOS AWS - E70XX
 - 4 - EM CASO DE DÚVIDAS, CONSULTE SEMPRE O RESPONSÁVEL TÉCNICO
 - 5 - MEDIDAS EM MILÍMETROS

CARREGAMENTOS CONSIDERADOS:

SOBRECARGA: 0,25kN/m²
CARGA PERMANENTE TELHA: 0,05kN/m²
PESO PRÓPRIO DAS PEÇAS
CARGA DE VENTO: 0,66kN/m²

COEFICIENTES DE MAJORAÇÃO DE ACORDO COM AS NORMAS NBR 8800/08, 14762/10, 6123 E 6120:

PESO PRÓPRIO E CARGA PERMANENTES: 1,25
SOBRECARGA: 1,5
CARGA DE VENTO: 1,4

CATEGORIA DE USO: EDIFICAÇÃO DE ACESSO AO PÚBLICO
PROJETO EXECUTADO DE ACORDO COM A ARQUITETURA

REVISÃO	DESCRIÇÃO	TIPO	ELABORADO	VERIFICADO	DATA
00	EMIÇÃO INICIAL	B	VCS	TGM	01/2022

TIPOS DE EMISSÃO	A - PRELIMINAR B - PARA APROVAÇÃO C - PARA CONHECIMENTO	D - PARA COTAÇÃO E - PARA CONSTRUÇÃO F - CONFORME COMPRADO	G - CONFORME CONSTRUÍDO H - CANCELADO
------------------	---	--	--

ELABORAÇÃO:

CONSÓRCIO MINAS PROJETOS

RUA DESEMBARGADOR JORGE FONTANA, Nº 80 - SALA 1303, BELVEDERE
BELO HORIZONTE-MG - CEP.: 30.320-670
TEL.: (31) 3347-4405 / (31) 3347-7079 / (31) 3571-1920
EMAIL: contato@grupoprojetosengenharia.com.br



REALIZAÇÃO:

PREFEITURA MUNICIPAL DE ARAGUARI

PRAÇA GAYOSO NEVES - 129 - CENTRO
ARAGUARI-MINAS GERAIS - CEP.: 38440-001
TEL.: (34) 98832-9767

PROJETO PRAÇA GETÚLIO VARGAS

CENTRO - ARAGUARI - MG

PROJETO DE EST. METÁLICA

AUTORIA DO PROJETO:

CONTRATANTE DO PROJETO:

JULIANA GONÇALVES OLIVEIRA

CREA MG - 239181/D

DATA:

JAN/2022

CÓDIGO:

EMT

TÍTULO DOS DESENHOS:

PERSPECTIVA DE PLANTA COBERTURA DO PALCO ELEVACÃO DE EIXOS COBERTURA DO PALCO
PERSPECTIVA ISOMÉTRICA COBERTURA DO VESTIÁRIO DETALHE TELHAS DA COBERTURA
LISTA DE MATERIAIS DETALHE TÍPICO TIRANTES TERÇAS
MAPA CHAVE DETALHE PLACAS DE BASE

PRANCHA:

01/03

DIREITOS AUTORAIS RESERVADOS; PROIBIDO REPRODUÇÃO, DIVULGAÇÃO OU ALTERAÇÃO SEM ORDEM EXPRESSA DO AUTOR.

TÍTULO DO ARQUIVO:
PRJ-EXE-EMT-ARG-PGV-0101-REV00

MAPA CHAVE - COBERTURA DO PALCO

SEM ESCALA

ELEVACÃO DE EIXOS COBERTURA DO PALCO

ESCALA 1:25