




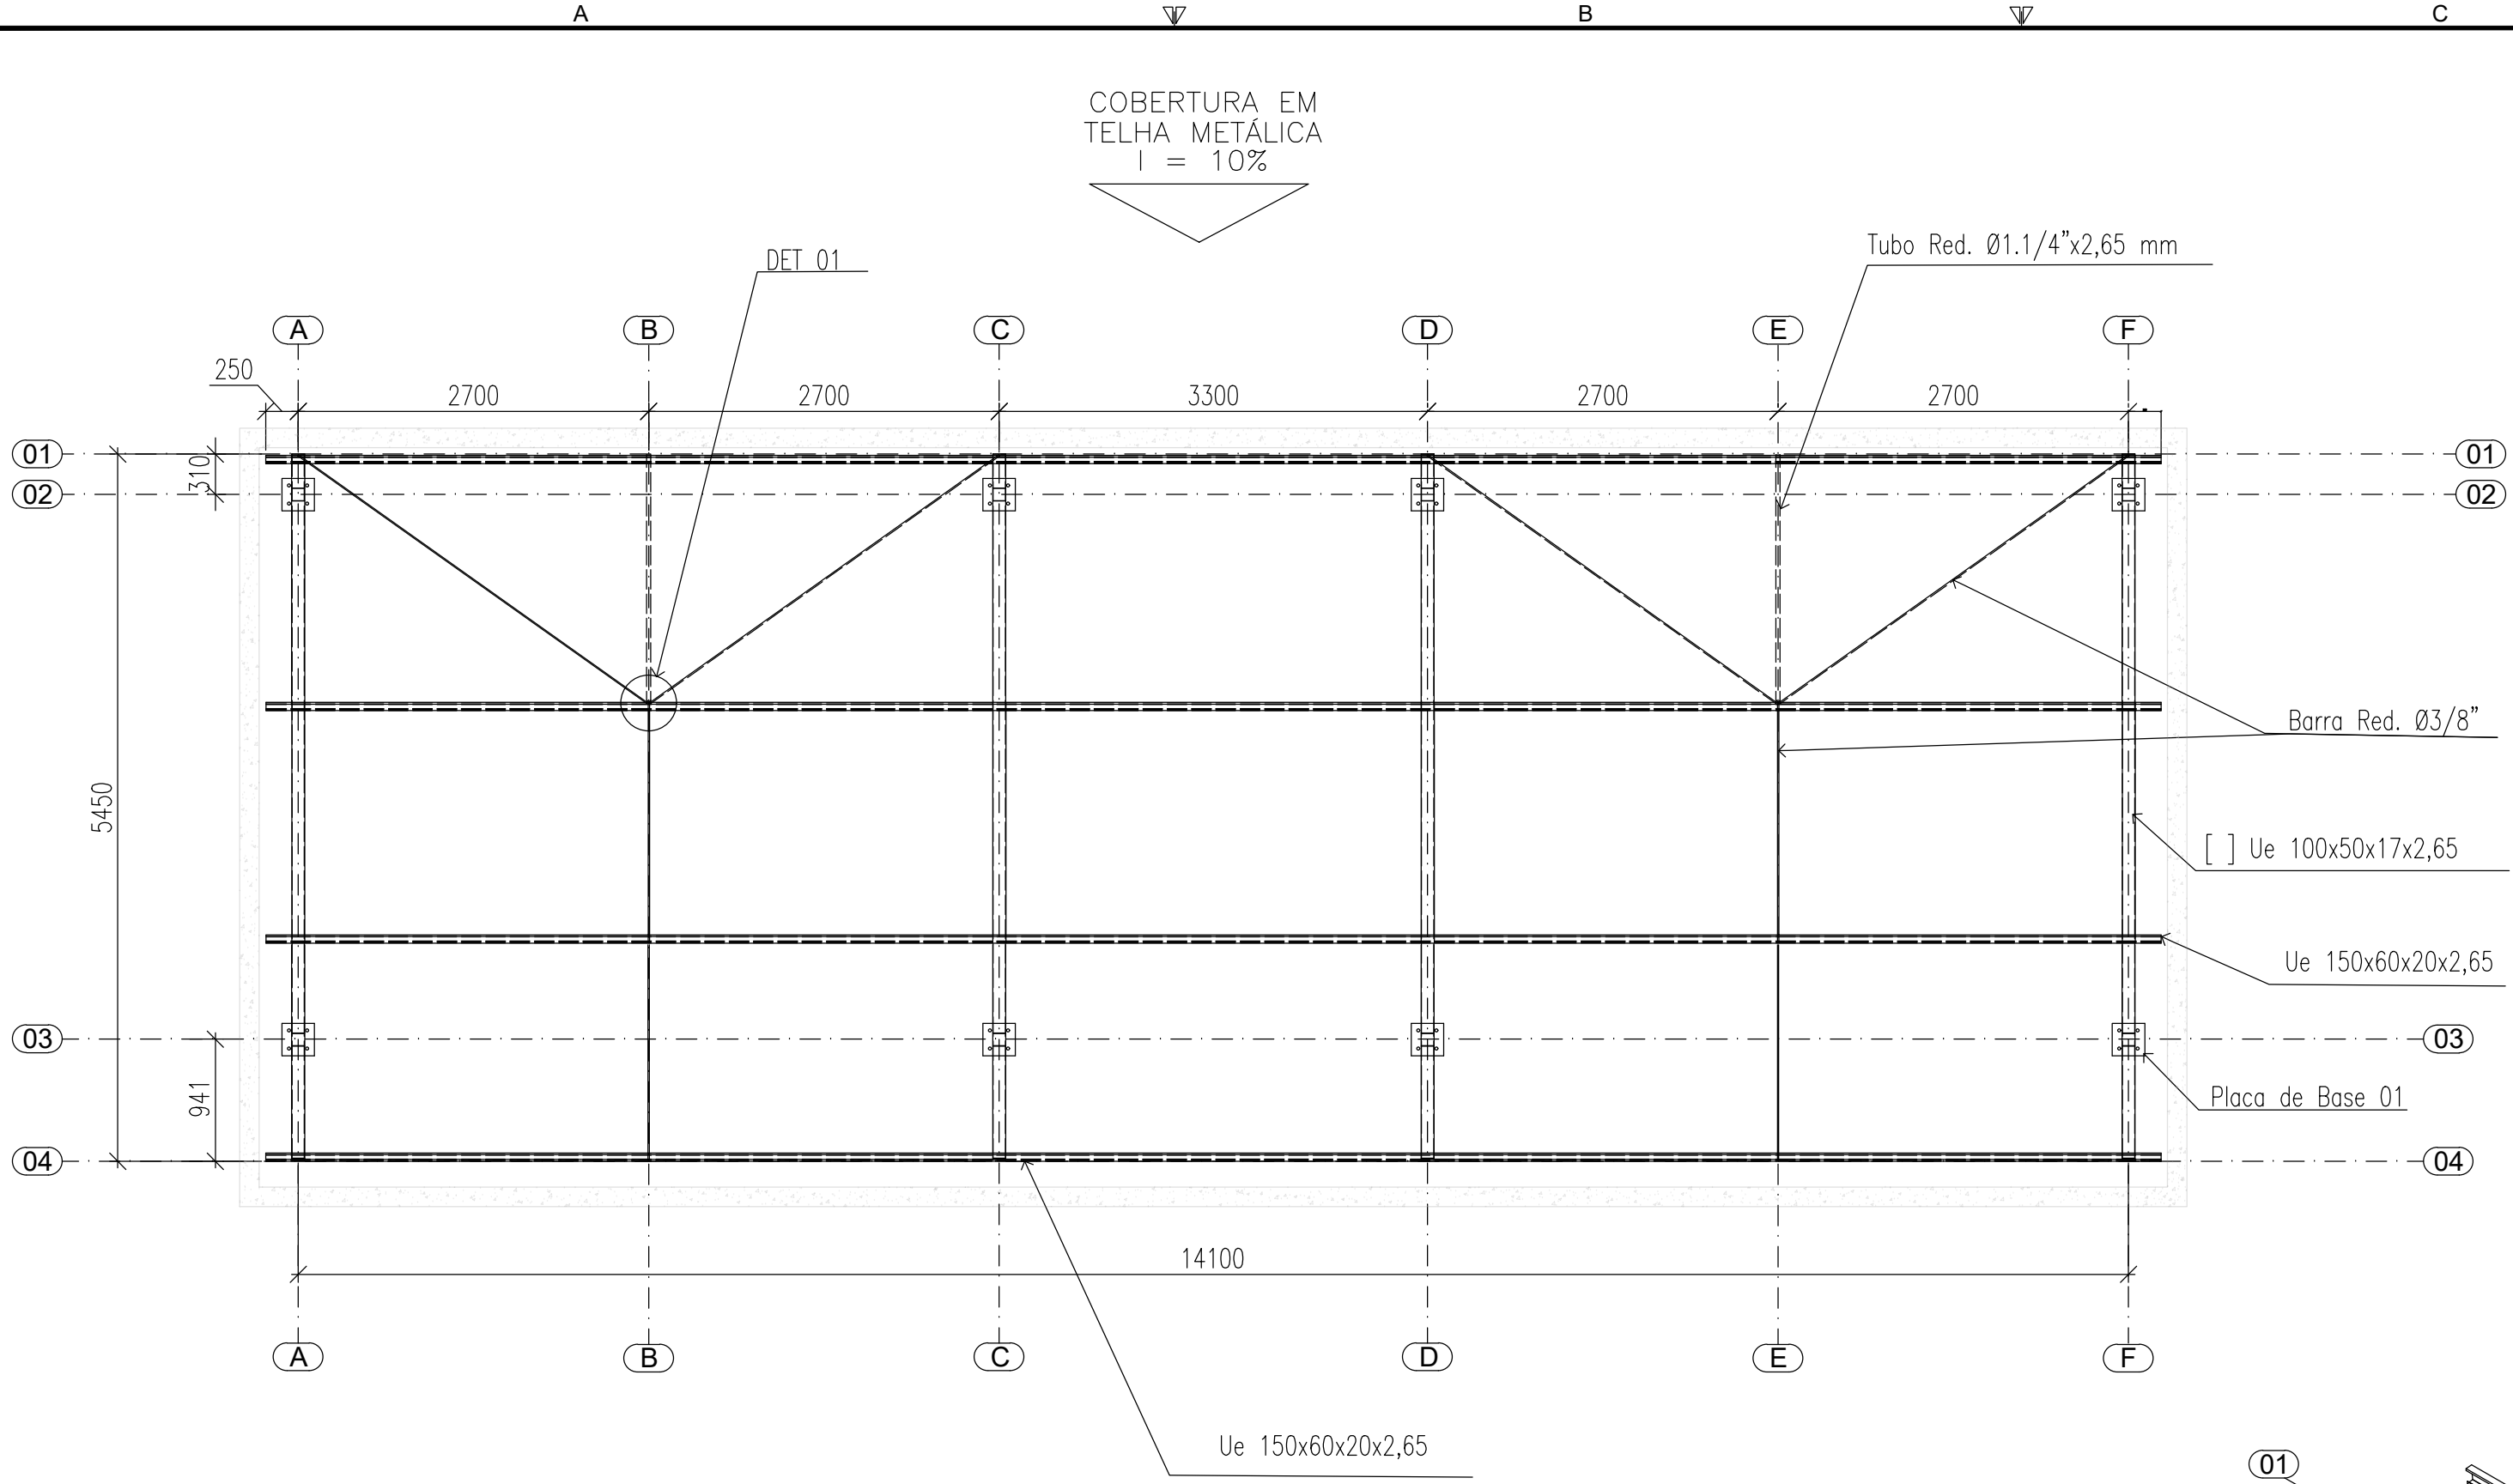


PERSPECTIVA DE PLANTA COBERTURA DO VESTIÁRIO
ESCALA 1:50

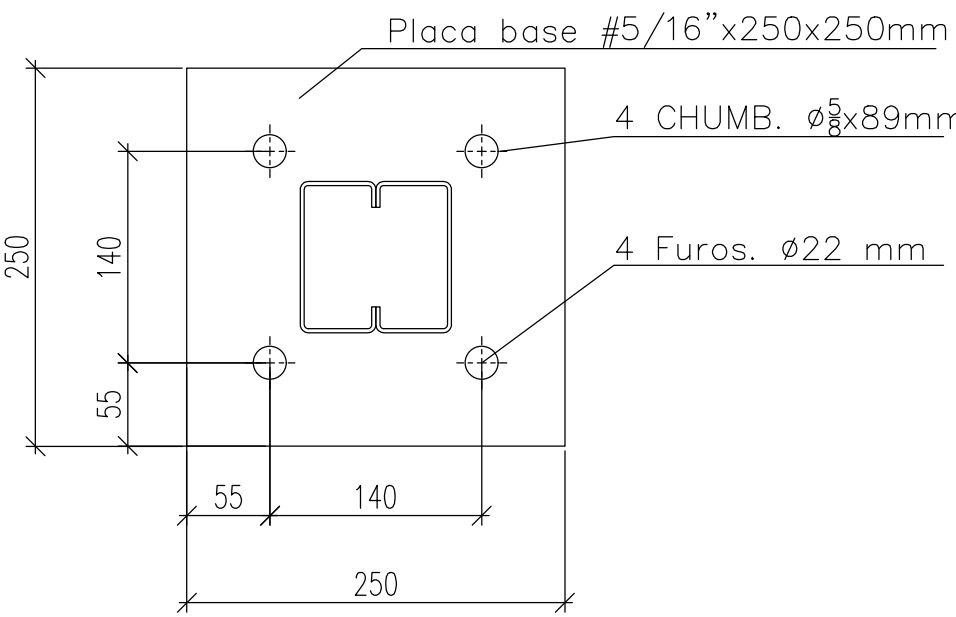


DETALHE DE PLACA DE BASE 01
SEM ESCALA

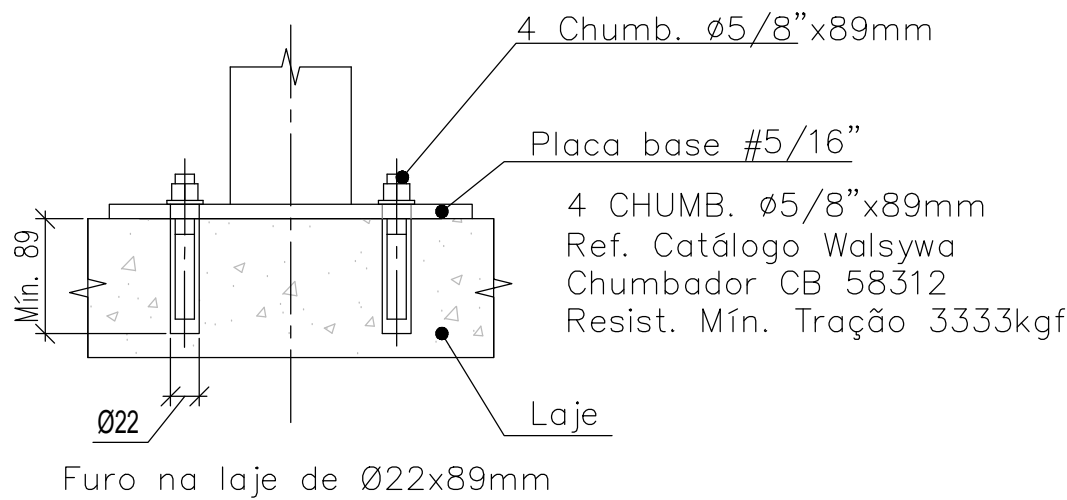


DETALHE DE CHUMBADOR DE PLACA DE BASE 02
SEM ESCALA

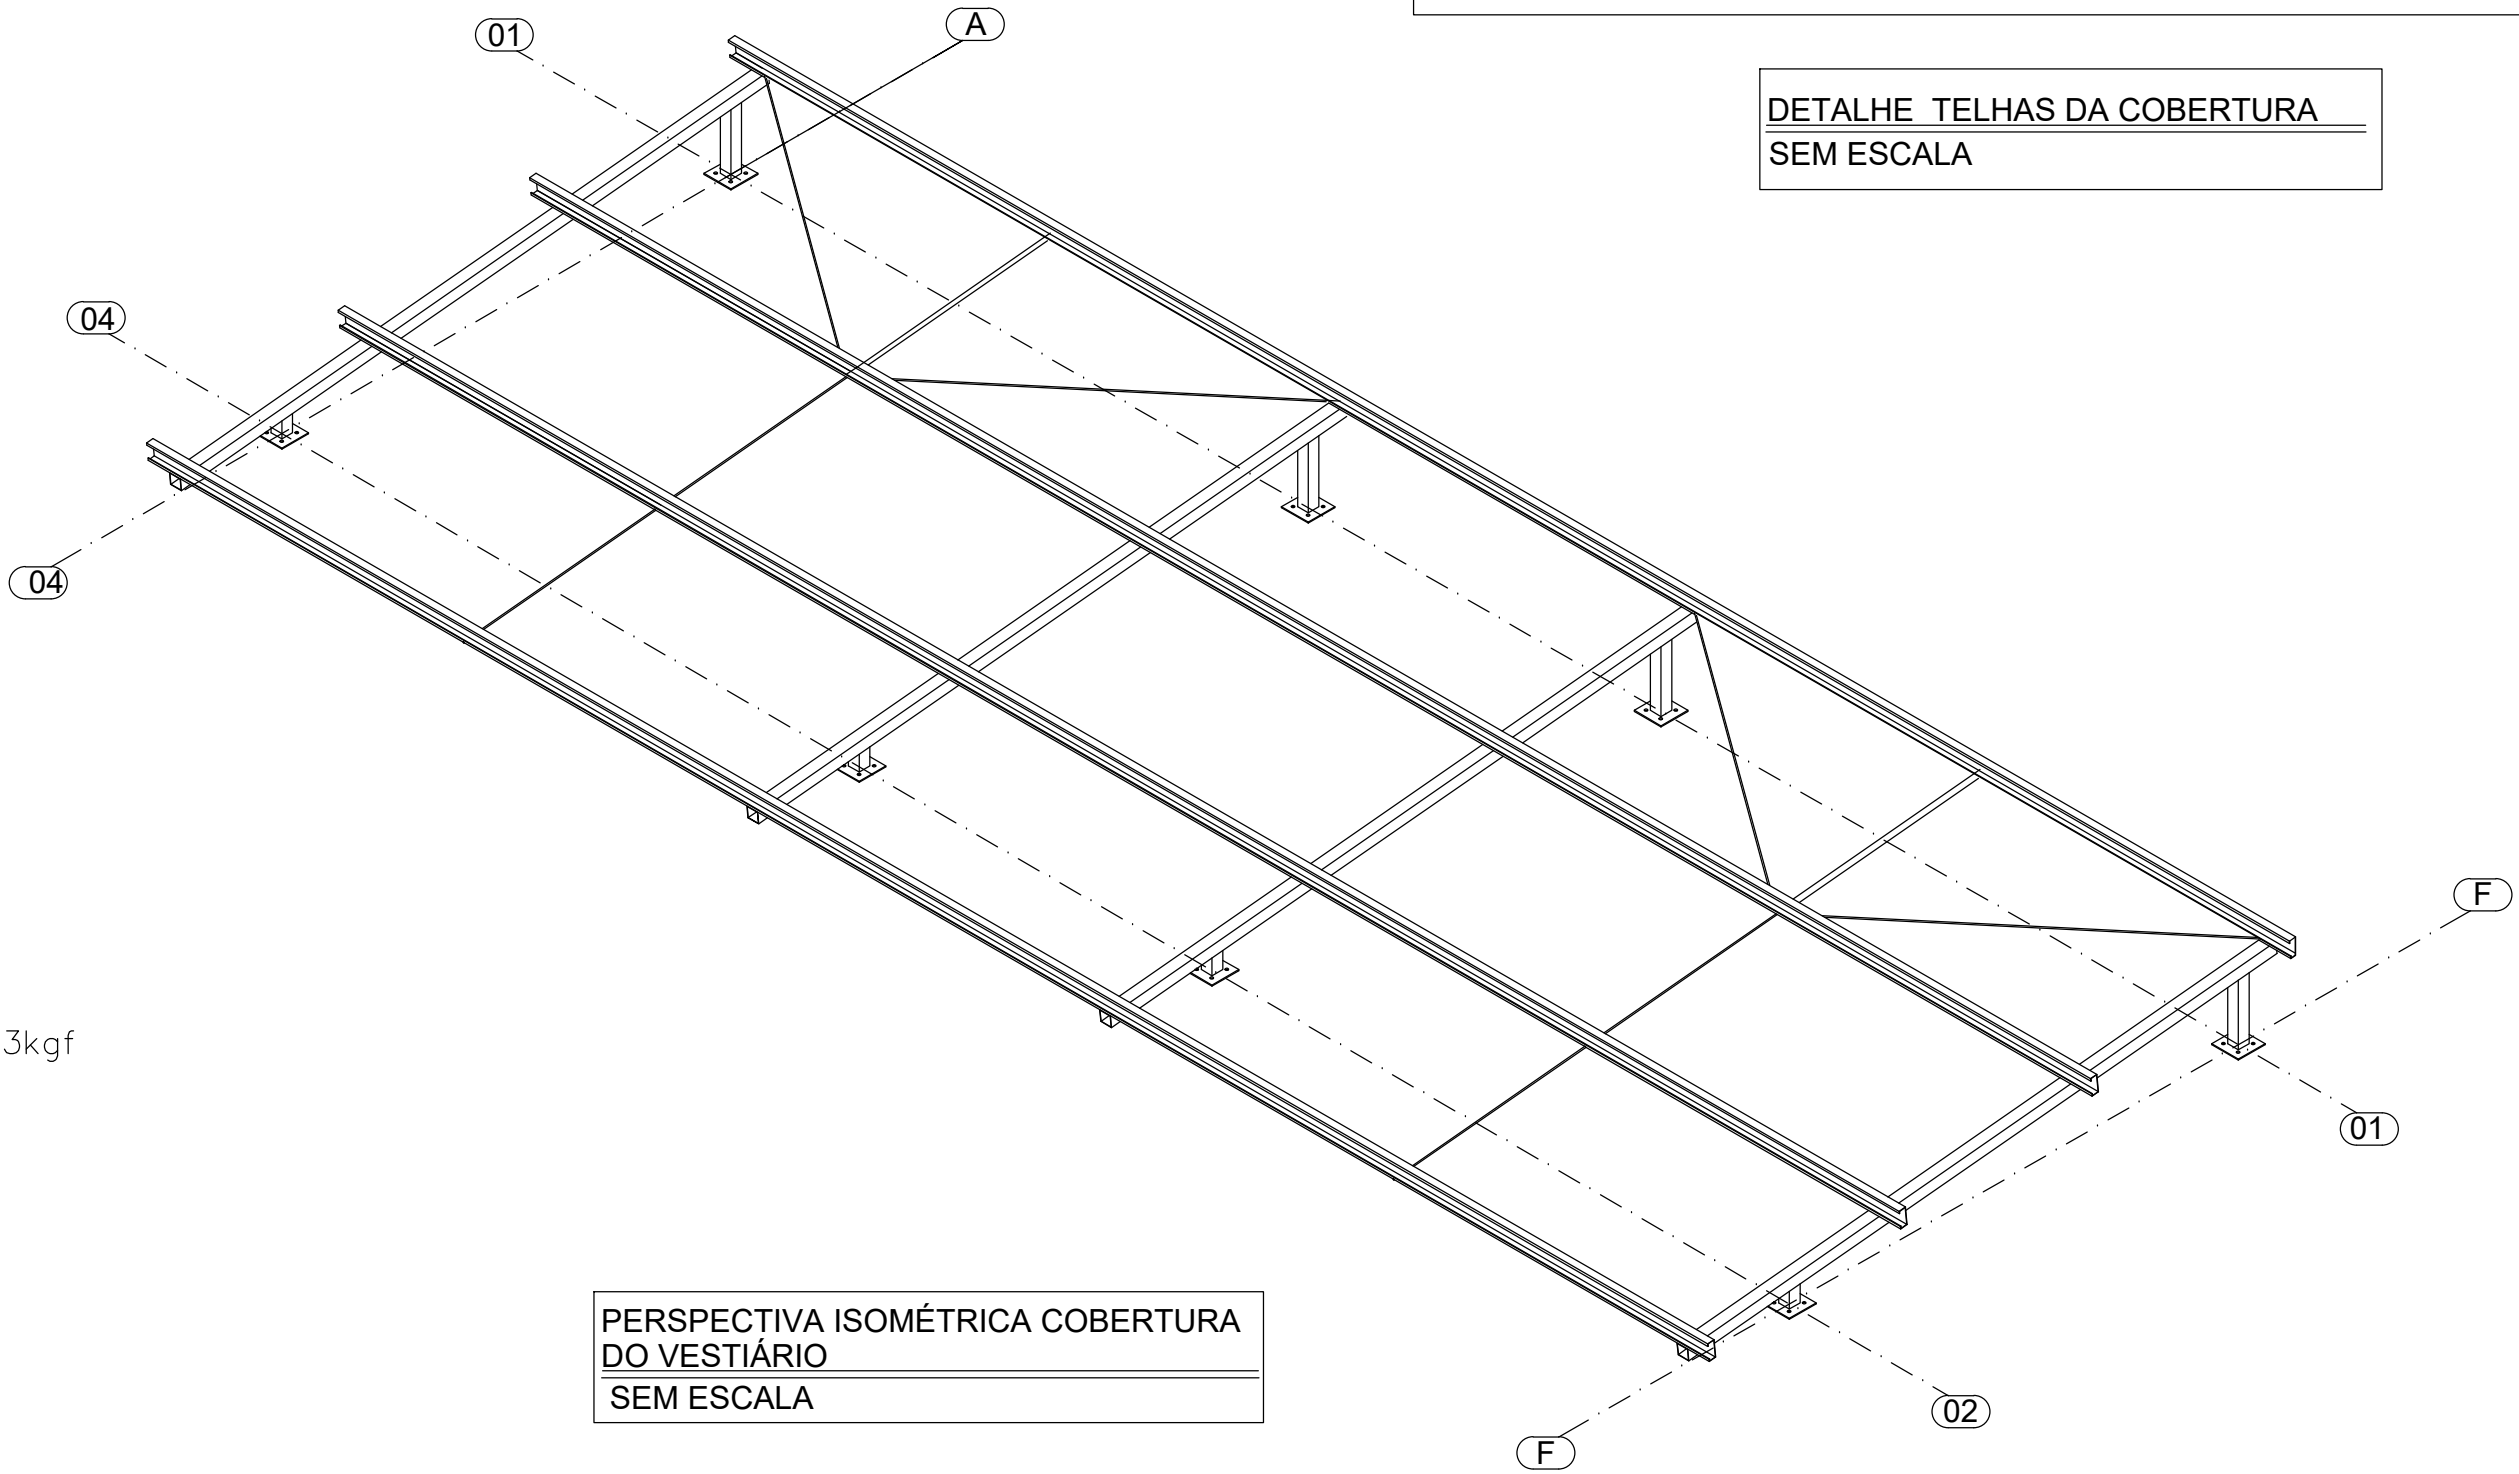

PERSPECTIVA ISOMÉTRICA COBERTURA DO VESTIÁRIO
SEM ESCALA

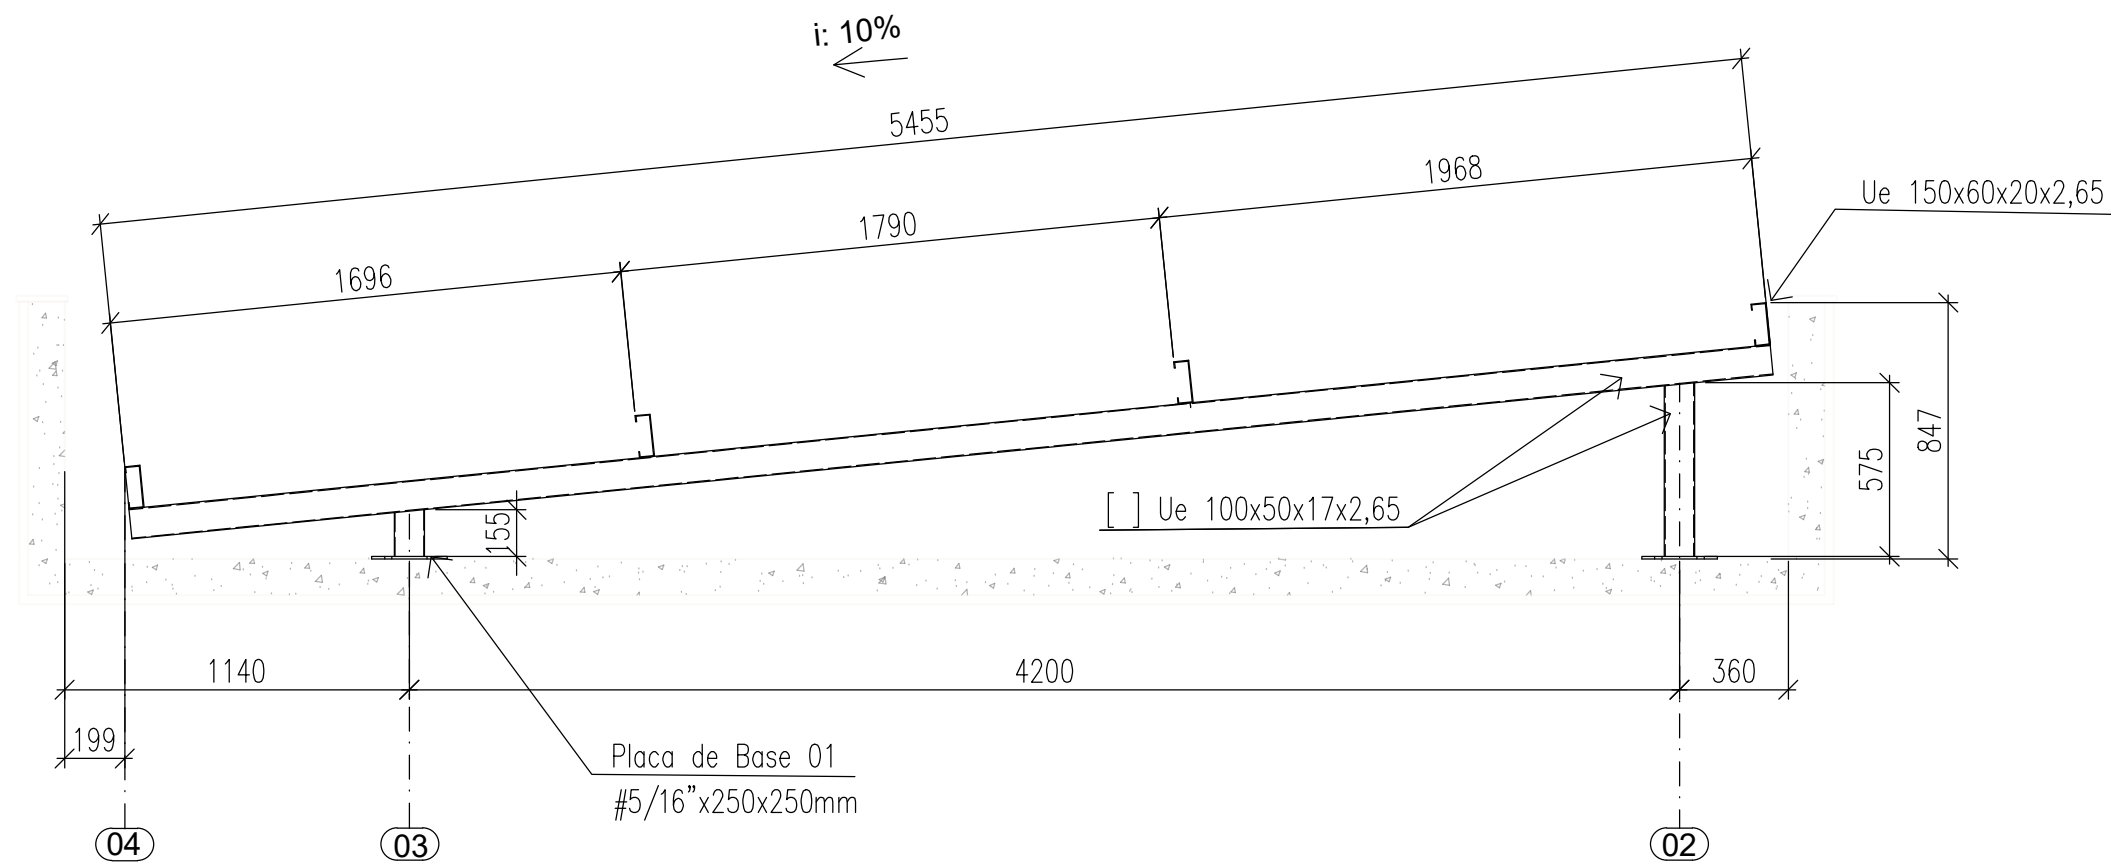


ELEVAÇÃO DE EIXOS COBERTURA DO VESTIÁRIO
ESCALA 1:25

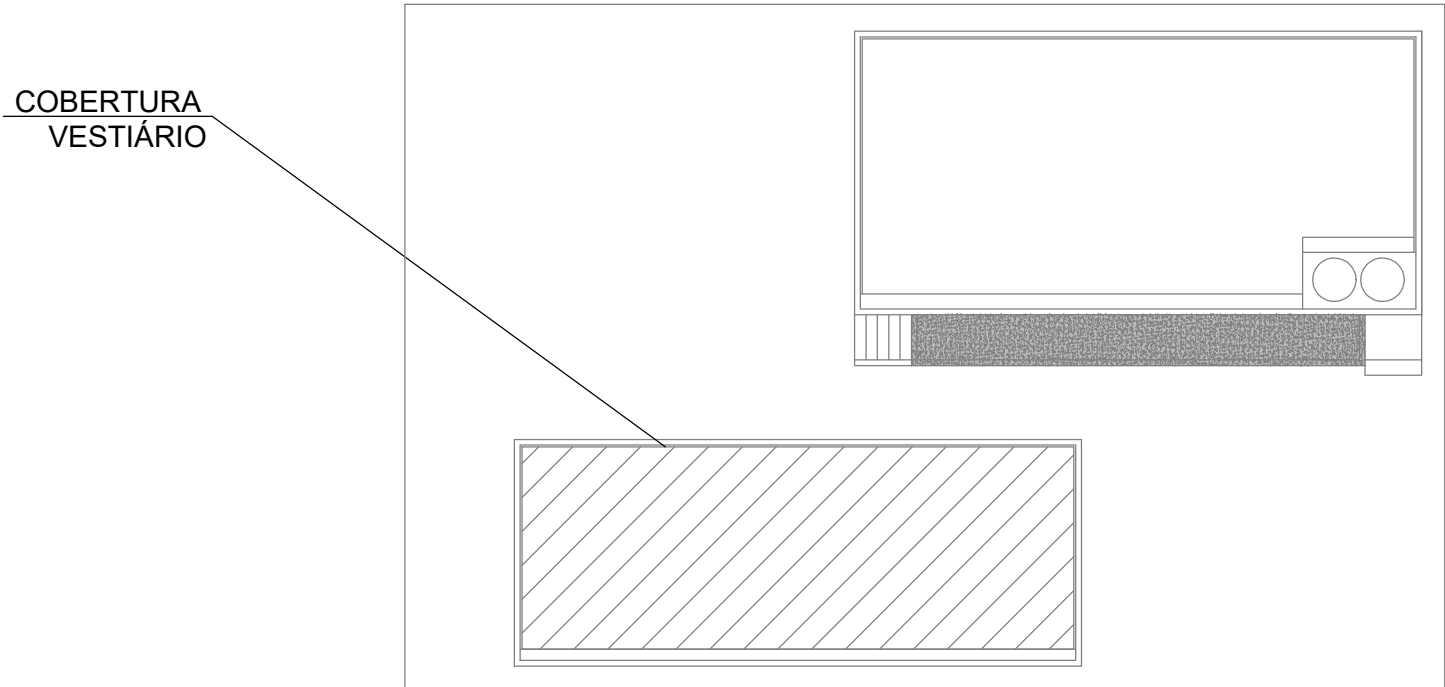


MAPA CHAVE - COBERTURA DO VESTIÁRIO
SEM ESCALA

RELAÇÃO DE MATERIAIS - COBERTURA VESTIÁRIO						
ITEM	DENOMINAÇÃO	BITOLA/MATERIAL	MASSA	QUANTIDADE	PINTURA (m²)	PESO (kg)
01	Colunas e Vigas	[] Ue 100x50x17x2,65 - ASTM A36	4,51 kg/m	50,40 m	10,14	227,30
02	Terças	Ue 150x60x20x6,65 - ASTM A36	6,09 kg/m	58,40 m	34,46	355,66
03	Tirantes Flexíveis	Barra Red Ø3/8" - ASTM A36	0,56 kg/m	20,17 m	0,60	11,30
04	Tirantes Rígidos	Tubo Red. 1 1/4"x2,65mm - ASTM A36	1,98 kg/m	3,86 m	0,41	7,63
05	Placa de Base 01	Ch. #5/16"x250x250 - ASTM A36	1,99 kg/unid.	8,0 unid.	1,00	15,92
06	Chumbadores	Chumb. Mec. Ø3/8"x89mm - Resist. Tração Min: 3333kgf	0,00 kg/m	32,0 unid.	0,00	0,00
TOTAL:					46,61	617,81

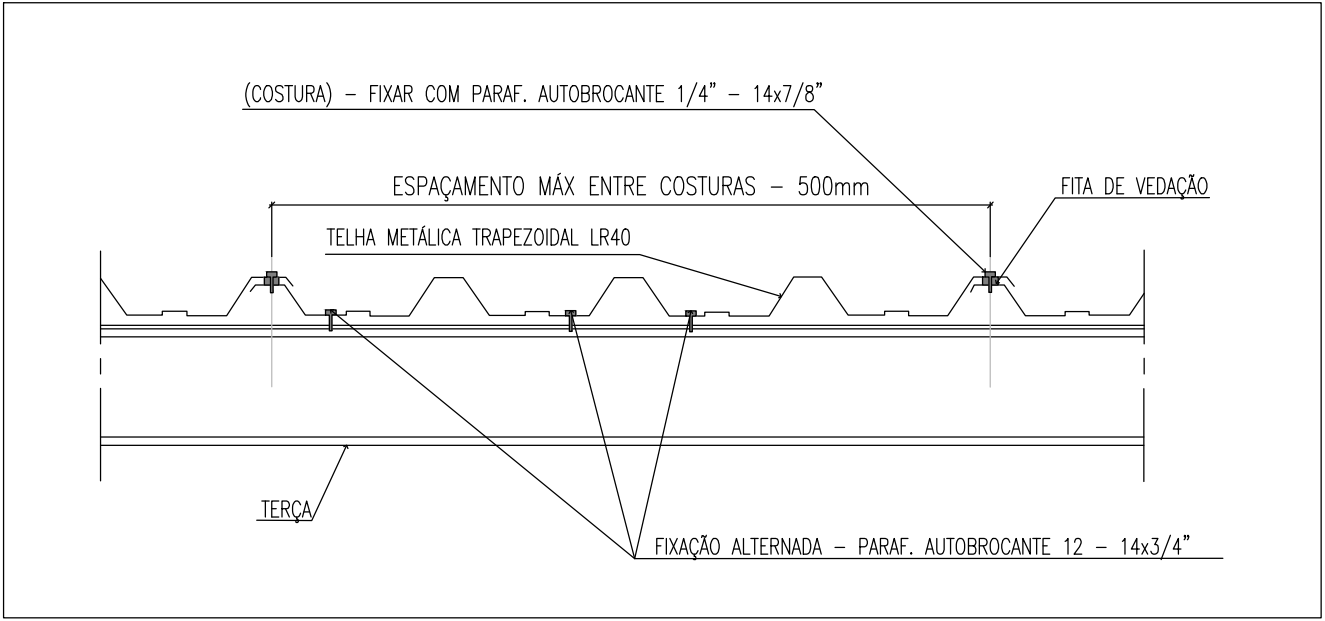

DETALHE TELHAS DA COBERTURA
SEM ESCALA

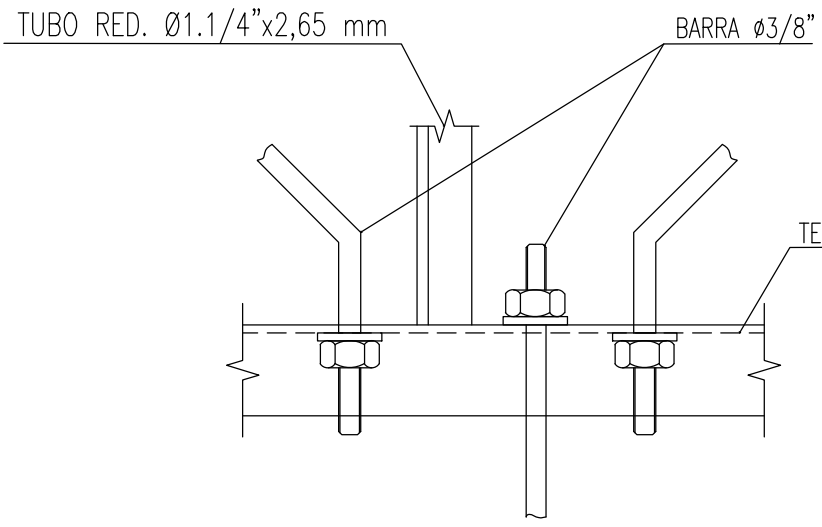

DETALHE TÍPICO 01 TIRANTES TERÇAS
SEM ESCALA

NOTAS					
OBSERVAÇÕES GERAIS:					
1 - CONFERIR MEDIDAS NO LOCAL					
2 - NÃO UTILIZAR ESCALA SOBRE PAPEL					
3 - UTILIZAR ELETRODOS AWS - E70XX					
4 - EM CASO DE DÚVIDAS, CONSULTE SEMPRE O RESPONSÁVEL TÉCNICO					
5 - MEDIDAS EM MILÍMETROS					
CARREGAMENTOS CONSIDERADOS:					
SOBRECARGA: 0,25kN/m²					
CARGA PERMANENTE TELHA: 0,061kN/m²					
PESO PRÓPRIO DAS PEÇAS					
CARGA DE VENTO: 0,66kN/m²					
COEFICIENTES DE MAJORAÇÃO DE ACORDO COM AS NORMAS NBR 8800/08, 14762/10, 6123 E 6120:					
PESO PRÓPRIO E CARGA PERMANENTES: 1,25					
SOBRECARGA: 1,5					
CARGA DE VENTO: 1,4					
CATEGORIA DE USO: EDIFICAÇÃO DE ACESSO AO PÚBLICO					
PROJETO EXECUTADO DE ACORDO COM A ARQUITETURA					
REVISÃO	DESCRIÇÃO	TIPO	ELABORADO	VERIFICADO	DATA
00	EMIÇÃO INICIAL	B	VCS	TGM	01/2022
TIPOS DE EMISSÃO					
A - PRELIMINAR					
B - PARA APROVAÇÃO					
C - PARA CONHECIMENTO					
D - PARA COTAÇÃO					
E - PARA CONSTRUÇÃO					
F - CONFORME COMPRADO					
G - CONFORME CONSTRUÍDO					
H - CANCELADO					

CONSORCIO MINAS PROJETOS

RUA DESEMBARGADOR JORGE FONTANA, Nº 80 - SALA 1303, BELVEDERE
BELO HORIZONTE-MG - CEP.: 30.320-670
TEL.: (31) 3347-4405 / (31) 3347-7079 / (31) 3571-1920
EMAIL: contato@grupoprojetosengenharia.com.br

PREFEITURA MUNICIPAL DE ARAGUARI

PRAÇA GAYDO NEVES - 129 - CENTRO
ARAGUARI-MINAS GERAIS - CEP.: 38440-001
TEL.: (34) 98832-9767

PROJETO PRAÇA GETÚLIO VARGAS

CENTRO - ARAGUARI - MG

PROJETO DE EST. METÁLICA

AUTORIA DO PROJETO: JULIANA GONÇALVES OLIVEIRA
CREA MG - 239181/D

CONTRATANTE DO PROJETO:

DATA: JAN/2022

CÓDIGO: EMT

TÍTULO DO PROJETO: PERSPECTIVAS DA COBERTURA DO VESTIÁRIO
DETALHES DA COBERTURA DO VESTIÁRIO
LISTA DE MATERIAIS
DETALHE TÍPICO TIRANTES TERÇAS
MAPA CHAVE
DETALHE PLACAS DE BASE

PRANCHAS: 02/03

DIREITOS AUTORAIS RESERVADOS. PROIBIDO REPRODUÇÃO, DIVULGAÇÃO OU ALTERAÇÃO SEM ORDEM EXPRESSA DO AUTOR.

TÍTULO DO ARQUIVO: PRJ-EXE-EMT-ARG-PGV-0101-REV00