




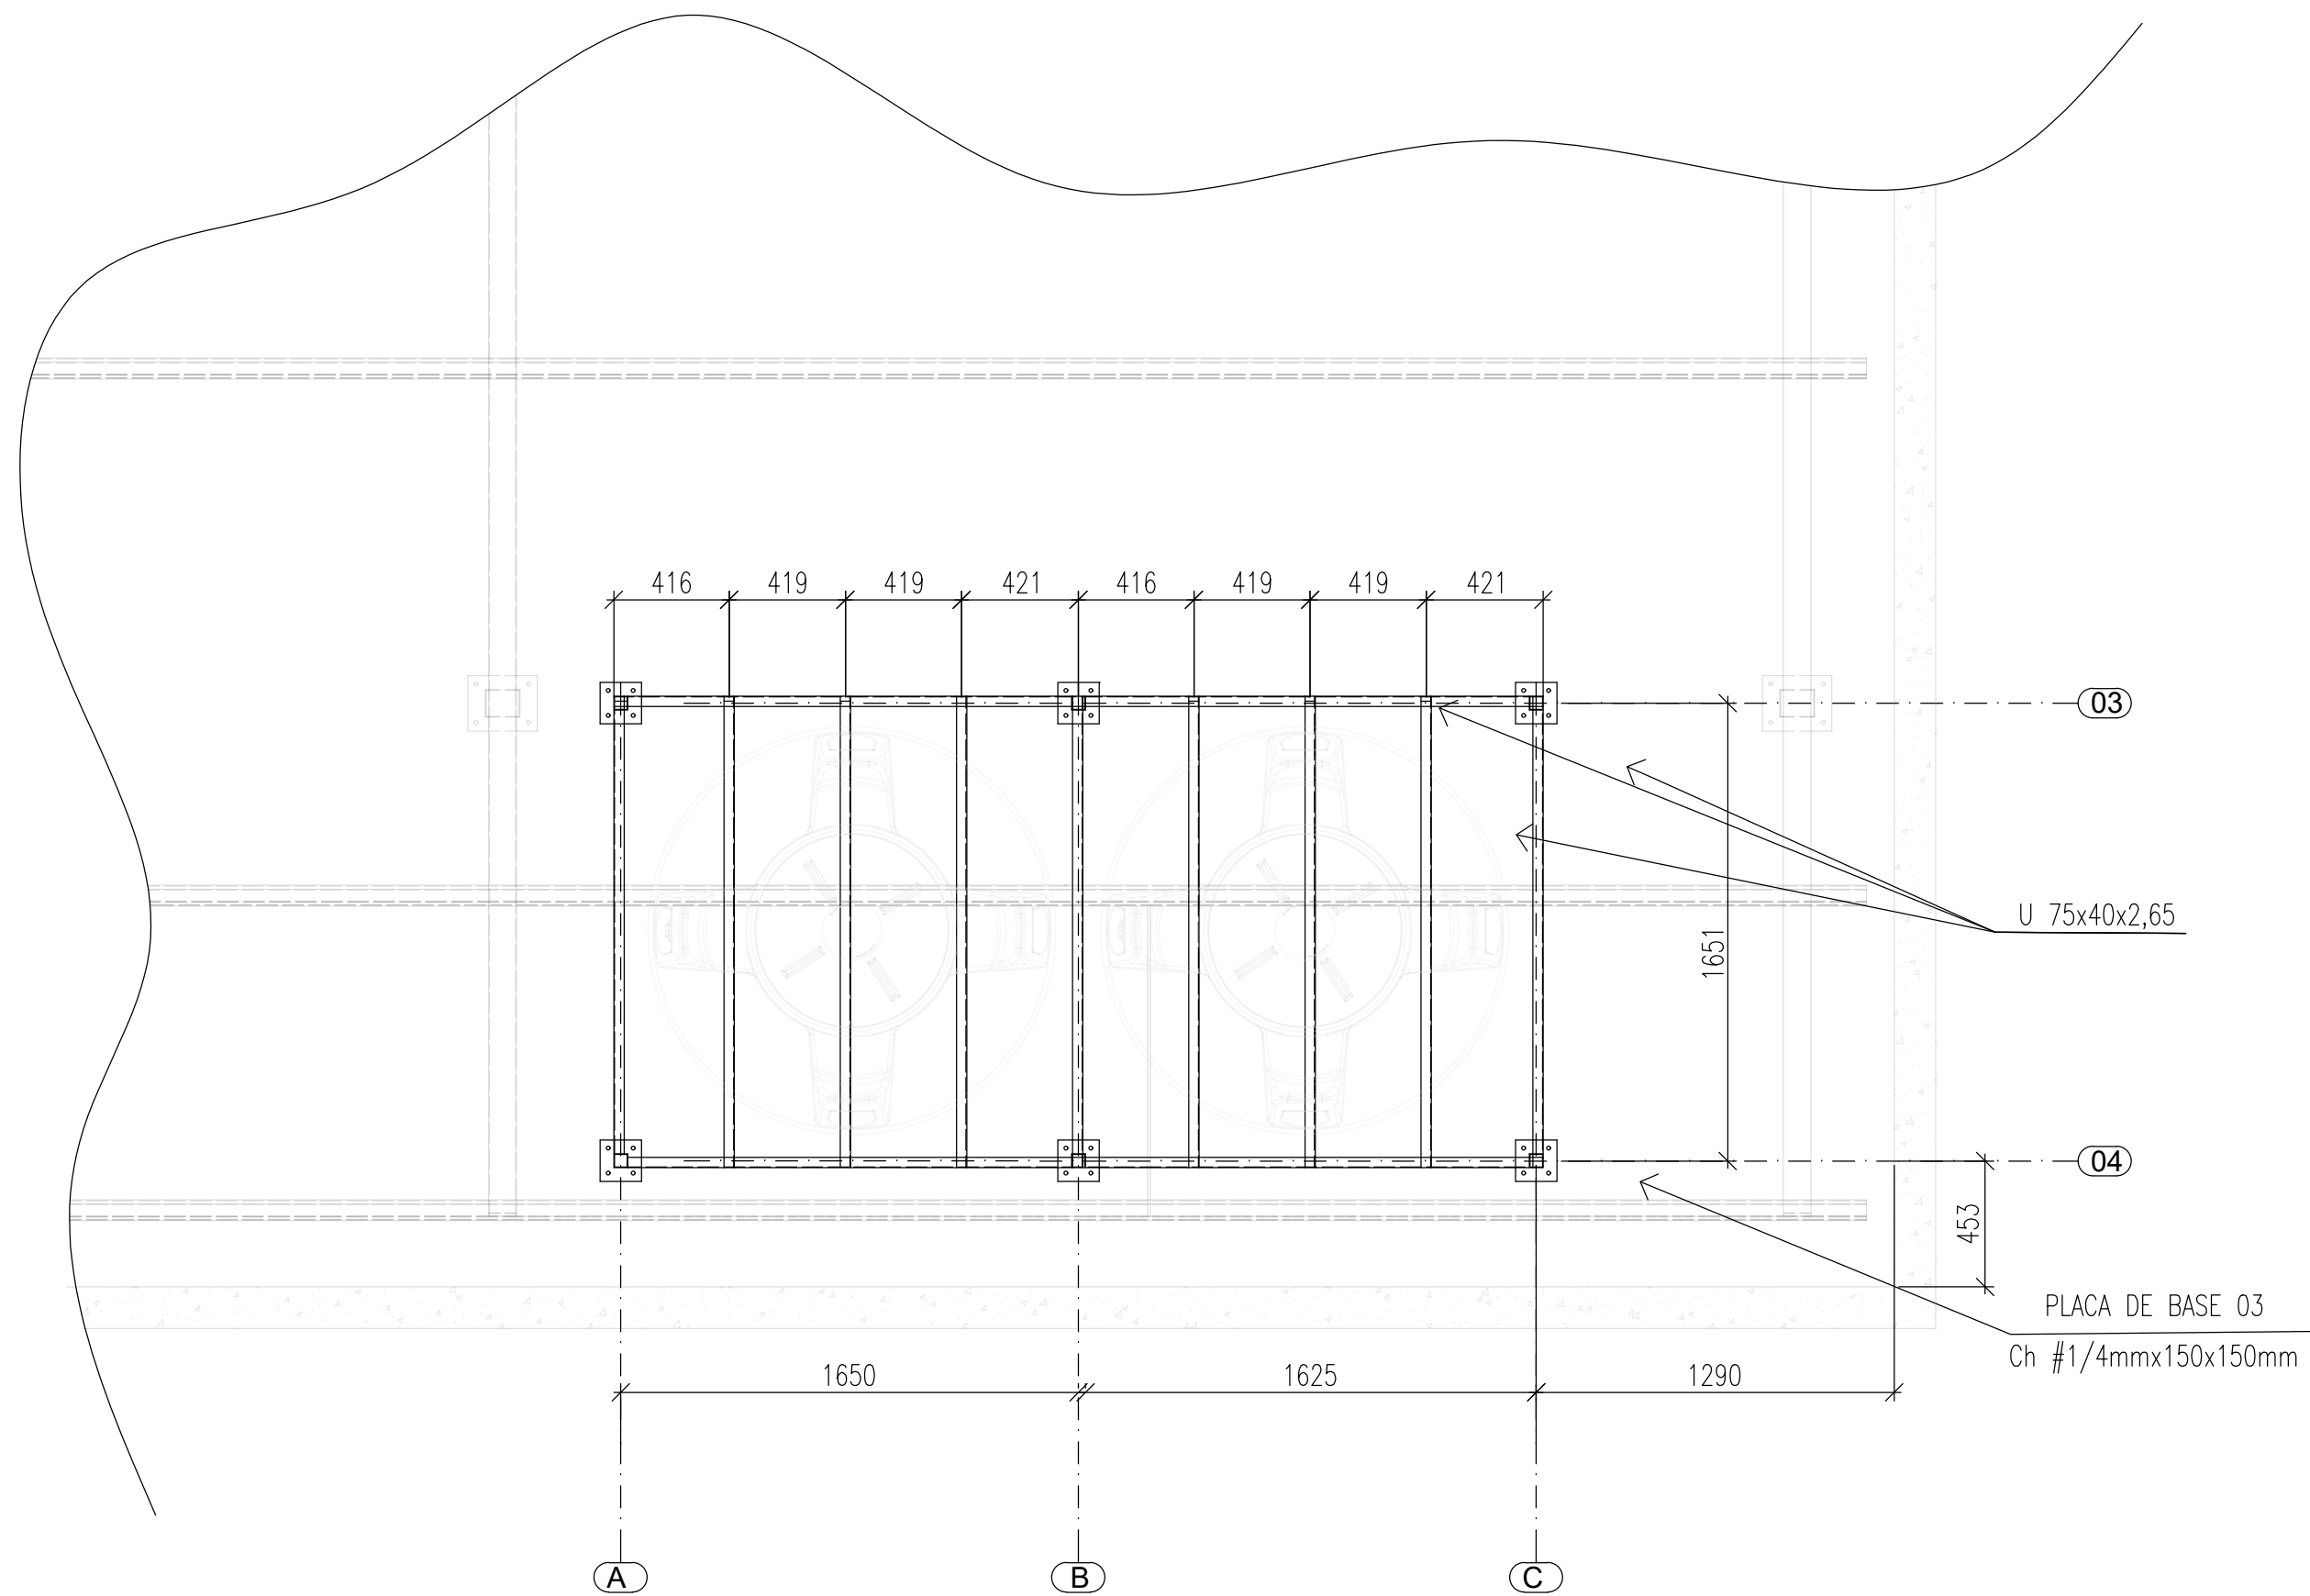


PERSPECTIVA DE PLANTA SUPORTE DA CAIXA D'ÁGUA
ESCALA 1:25

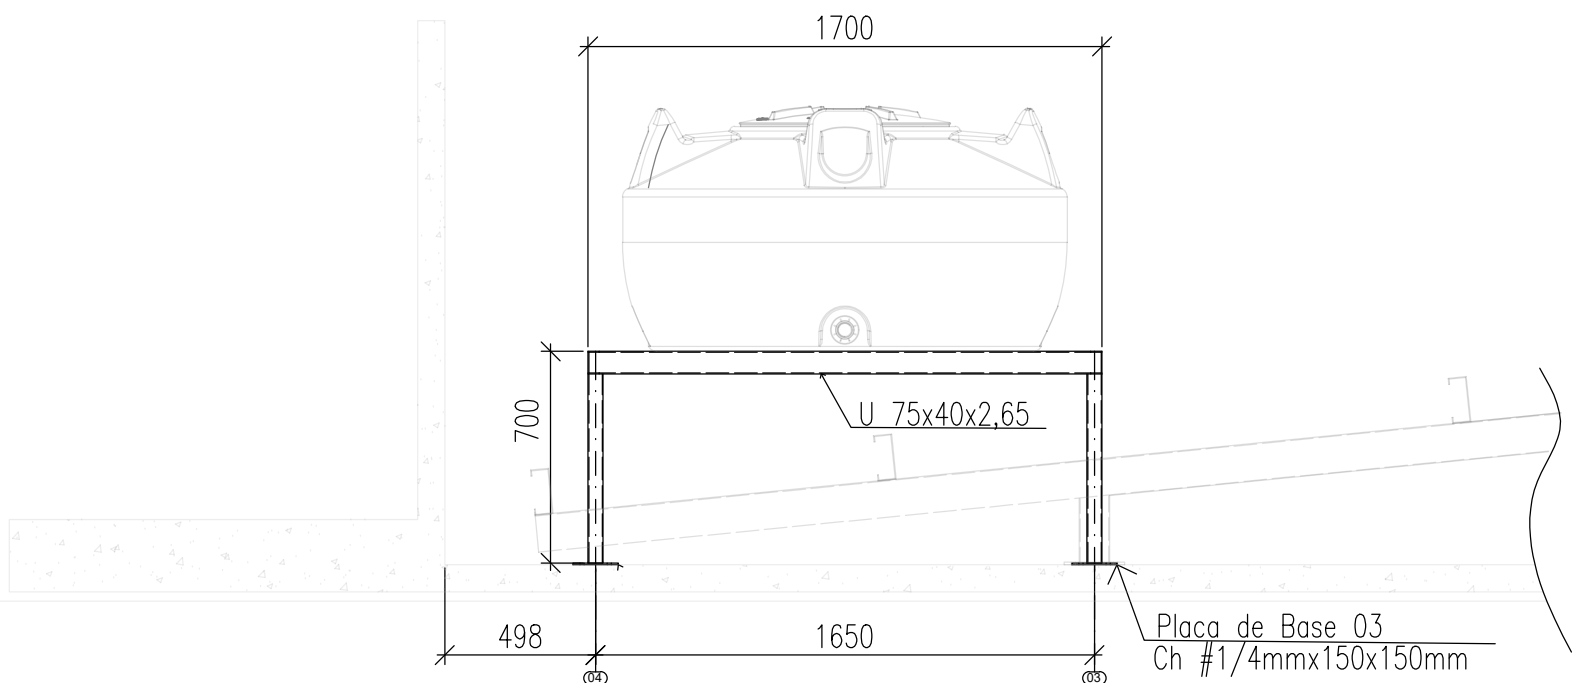


ELEVAÇÃO DE EIXO
ESCALA 1:10

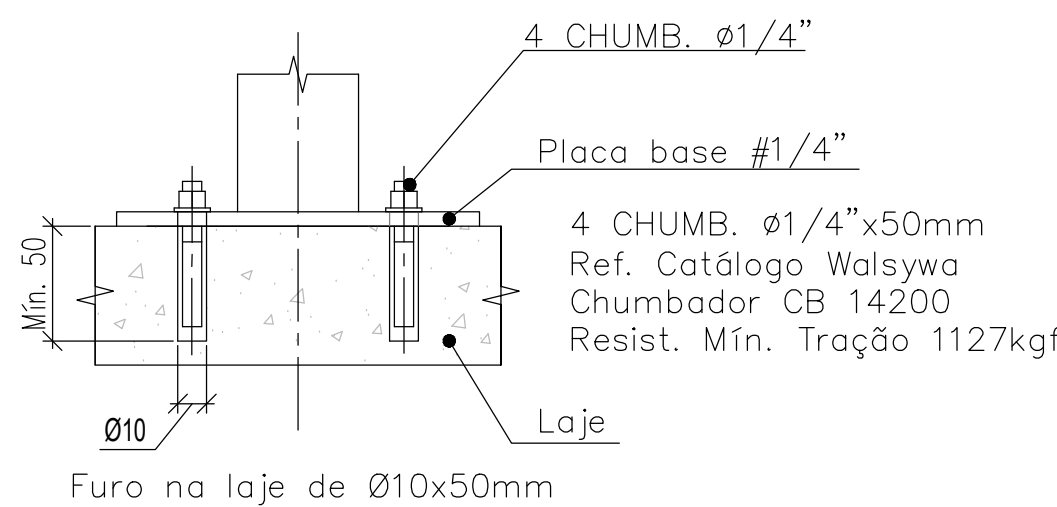


DETALHE DE CHUMBADOR DE PLACA DE BASE
SEM ESCALA

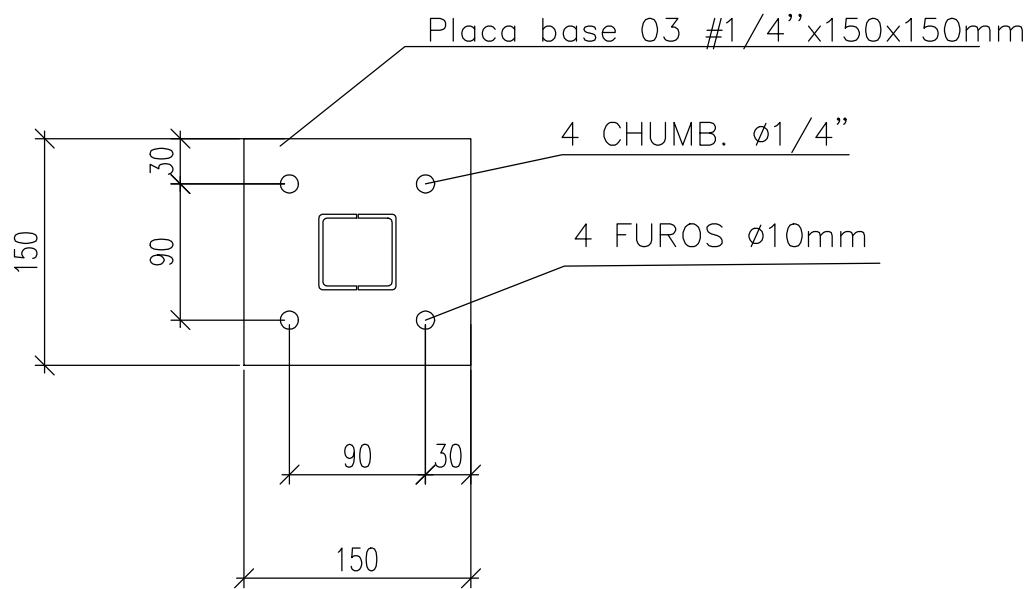

DETALHE DE PLACA DE BASE 03
SEM ESCALA

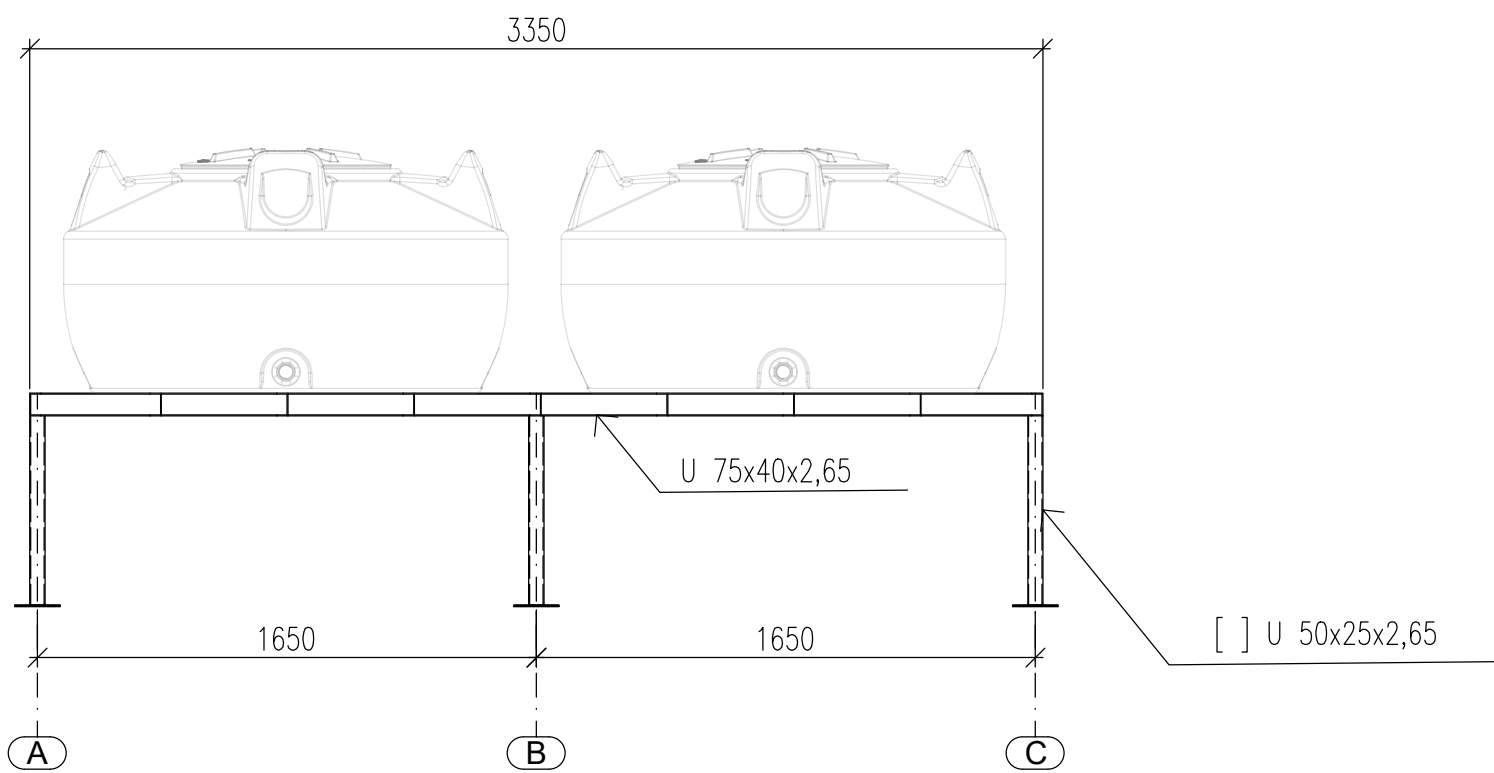


ELEVAÇÃO DE EIXO SUPORTE DA CAIXA D'ÁGUA
ESCALA 1:25

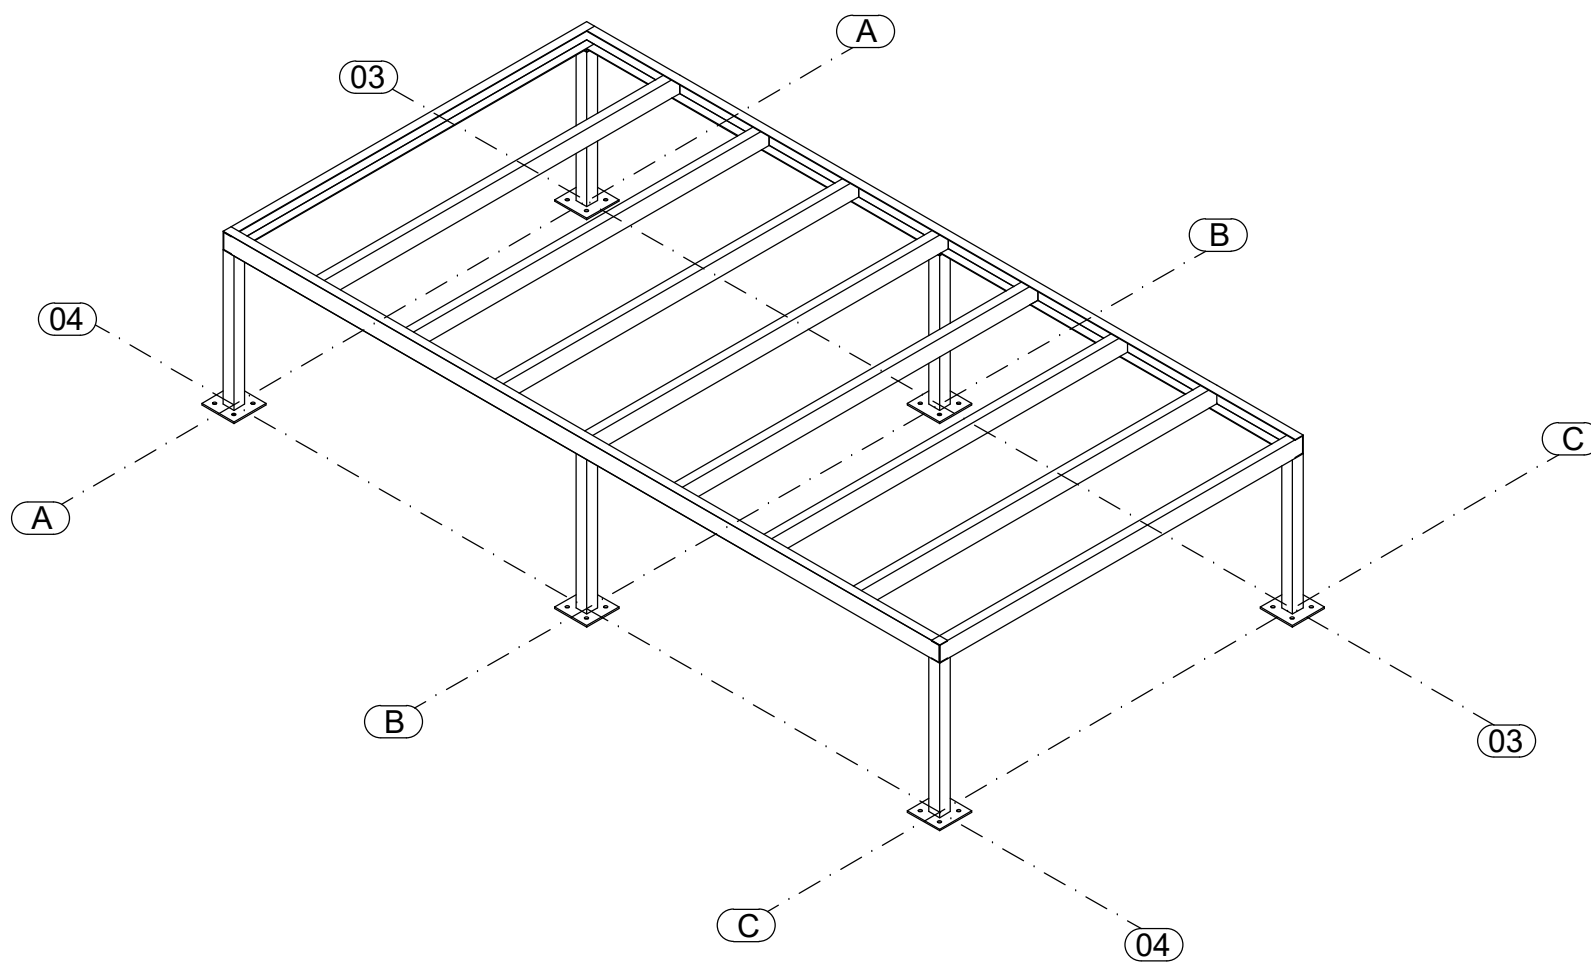

PERSPECTIVA ISOMÉTRICA SUPORTE DA CAIXA D'ÁGUA
ESCALA 1:25

SUPORTE CAIXA D'ÁGUA

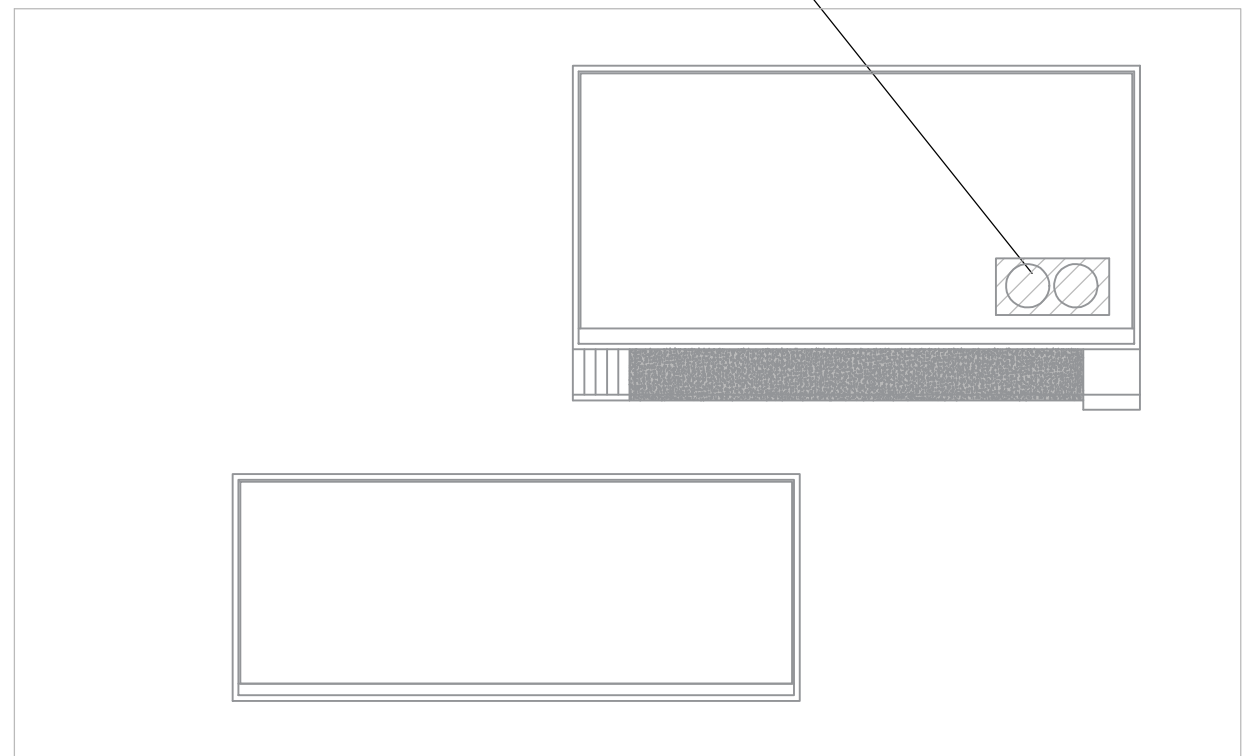

MAPA CHAVE - SUPORTE DA CAIXA D'ÁGUA
SEM ESCALA

RELAÇÃO DE MATERIAIS - COBERTURA VESTIÁRIO						
ITEM	DENOMINAÇÃO	BITOLA/MATERIAL	MASSA	QUANTIDADE	PINTURA (m²)	PESO (kg)
01	Colunas	[] U 50x25x2,65 - ASTM A36	1,92 kg/m	33,60 m	0,80	64,51
02	Vigas	U 75x40x2,65 - ASTM A36	3,07 kg/m	22,00 m	6,55	67,54
03	Chapa de Piso	Chapa Lisa #1/2"x1700x3350 - ASTM A36	26,40 kg/m²	5,70 m²	11,4	150,48
05	Placa de Base 03	Chapa Lisa. #1/2"x150x150 - ASTM A36	1,13 kg/unid.	6,0 unid.	13,61	6,80
06	Chumbadores	Chumb. Mec. Ø1/4"x50mm - Resist. Tração Mín: 1127 kgf	0,00 kg/m	24,0 unid.	0,00	0,00
TOTAL:					32,36	289,34

NOTAS

OBSERVAÇÕES GERAIS:

- 1 - CONFERIR MEDIDAS NO LOCAL
- 2 - NÃO UTILIZAR ESCALA SOBRE PAPEL
- 3 - UTILIZAR ELETRODOS AWS - E70XX
- 4 - EM CASO DE DÚVIDAS, CONSULTE SEMPRE O RESPONSÁVEL TÉCNICO
- 5 - MEDIDAS EM MILÍMETROS

CARREGAMENTOS CONSIDERADOS:

SOBRECARGA DE ÁGUA: 3,5kN/m²
CARGA PERMANENTE DE CHAPA DE PISO: 0,244kN/m
PESO PRÓPRIO DAS PEÇAS

COEFICIENTES DE MAJORAÇÃO DE ACORDO COM AS NORMAS NBR 8800/08, 14762/10, 6123 E 6120:

PESO PRÓPRIO E CARGA PERMANENTES: 1,25
SOBRECARGA: 1,5
CARGA DE VENTO: 1,4

CATEGORIA DE USO: EDIFICAÇÃO DE ACESSO AO PÚBLICO
PROJETO EXECUTADO DE ACORDO COM A ARQUITETURA

REVISÃO	DESCRIÇÃO	TIPO	ELABORADO	VERIFICADO	DATA
00	EMIÇÃO INICIAL	B	YCS	TGM	01/2022

TIPOS DE EMISSÃO	A - PRELIMINAR B - PARA APROVAÇÃO C - PARA CONHECIMENTO	D - PARA COTAÇÃO E - PARA CONSTRUÇÃO F - CONFORME COMPRADO	G - CONFORME CONSTRUÍDO H - CANCELADO
------------------	---	--	--

CONSÓRCIO MINAS PROJETOS

RUA DESEMBARGADOR JORGE FONTANA, Nº 80 – SALA 1303, BELVEDERE
BELO HORIZONTE-MG – CEP.: 30.320-670
TEL.: (31) 3347-4405 / (31) 3347-7079 / (31) 3571-1920
EMAIL: contato@grupoprojetosengenharia.com.br

PREFEITURA MUNICIPAL DE ARAGUARI

PRAÇA GAYDO NEVES- 129 – CENTRO
ARAGUARI-MINAS GERAIS – CEP.: 38440-001
TEL.: (34) 98832-9767

REALIZAÇÃO:

PROJETO PRAÇA GETÚLIO VARGAS

CENTRO – ARAGUARI – MG

AUTORIA DO PROJETO:

JULIANA GONÇALVES OLIVEIRA
CREA MG – 239181/D

CONTRATANTE DO PROJETO:

DATA:

JAN/2022

CÓDIGO:

EMT

TÍTULO DOS DESENHOS:

PERSPECTIVAS DO SUPORTE DA CAIXA D'ÁGUA
DETALHES DO SUPORTE DA CAIXA D'ÁGUA, DETALHE CHUMBADOR
LISTA DE MATERIAS, DETALHE PLACA DE BASE
MAPA CHAVE

PRANCHA:

03/03

DIREITOS AUTORAIS RESERVADOS. PROIBIDO REPRODUÇÃO, DIVULGAÇÃO OU ALTERAÇÃO SEM ORDEM EXPRESSA DO AUTOR.

TÍTULO DO ARQUIVO:

PRJ-EME-ARG-PGV-0101-REV00