




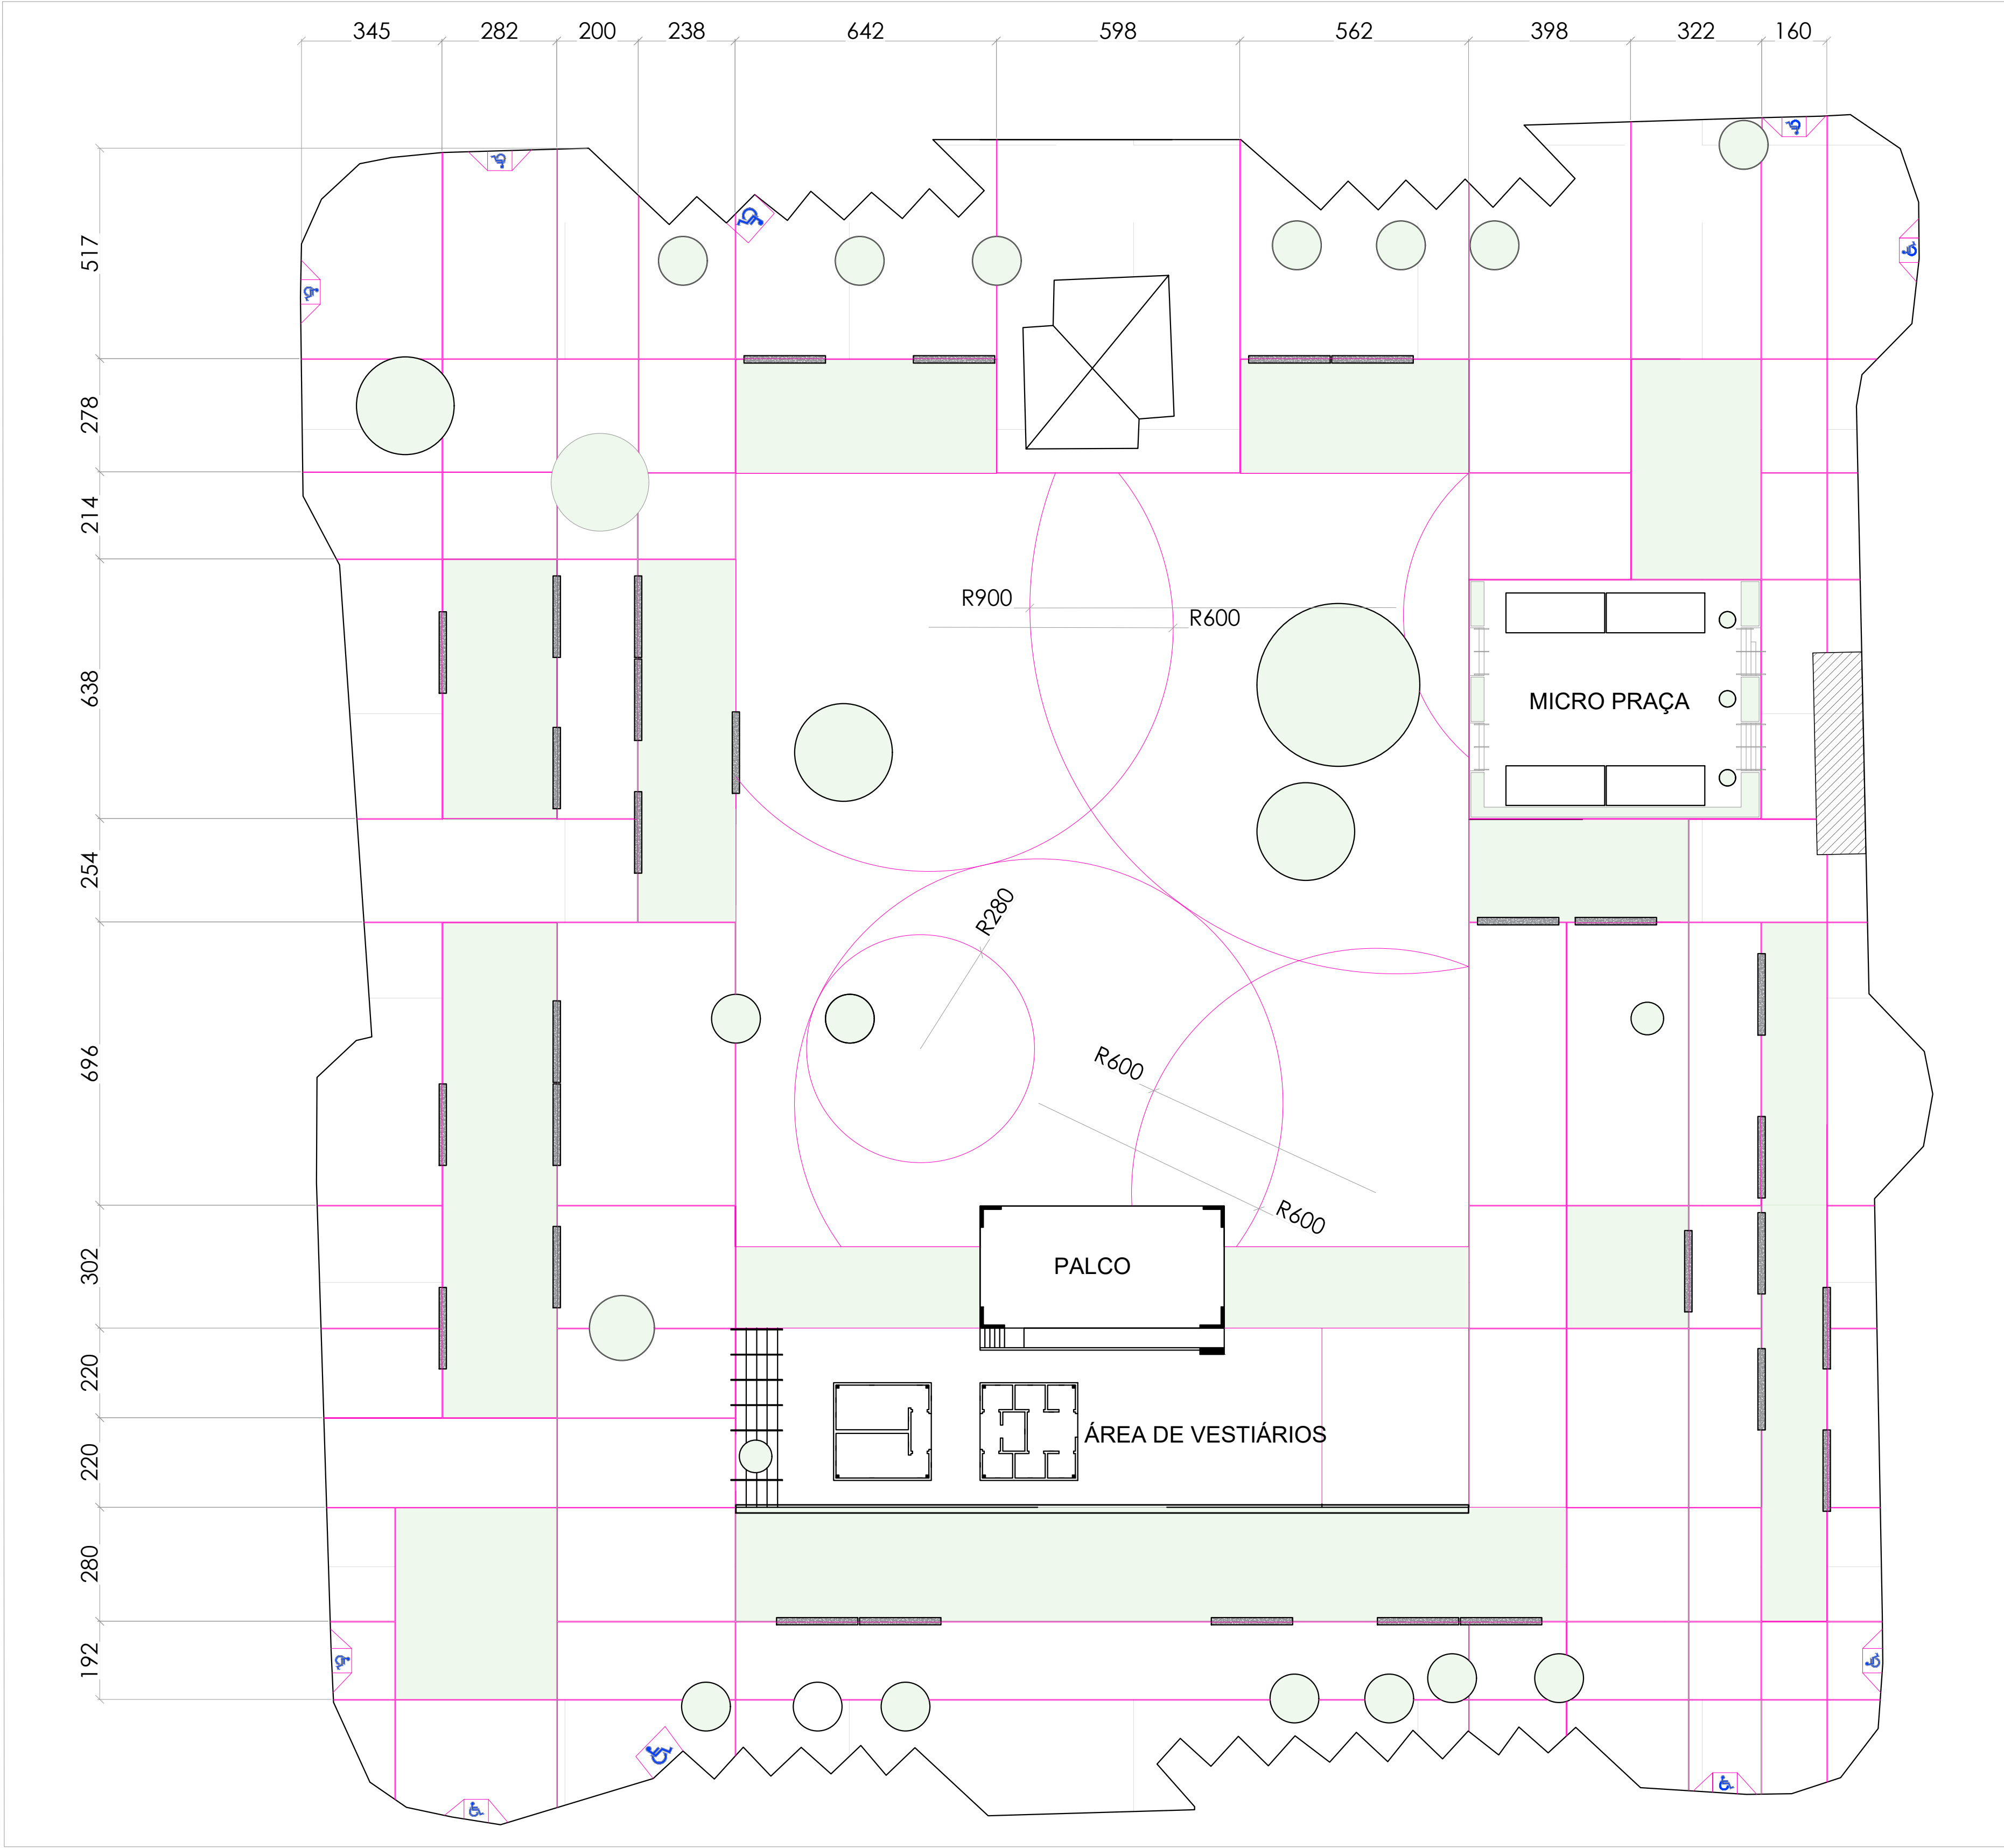

IMPLANTAÇÃO DAS JUNTAS DE DILATAÇÃO DA PRAÇA
ESCALA: 1/250

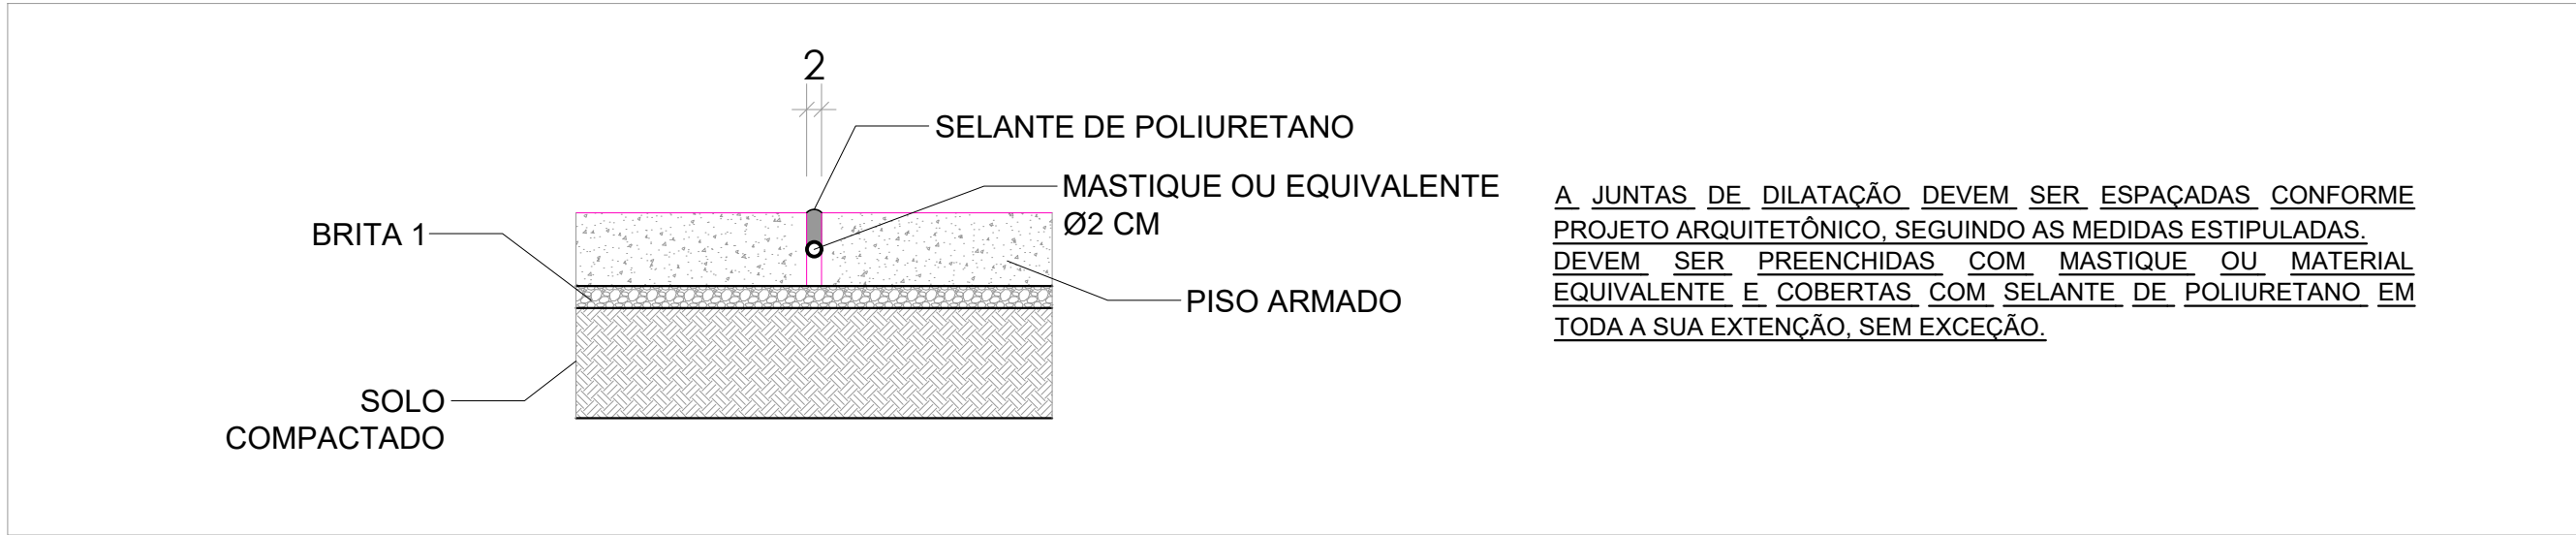

DETALHE DAS JUNTAS DE DILATAÇÃO
ESCALA: 1/10

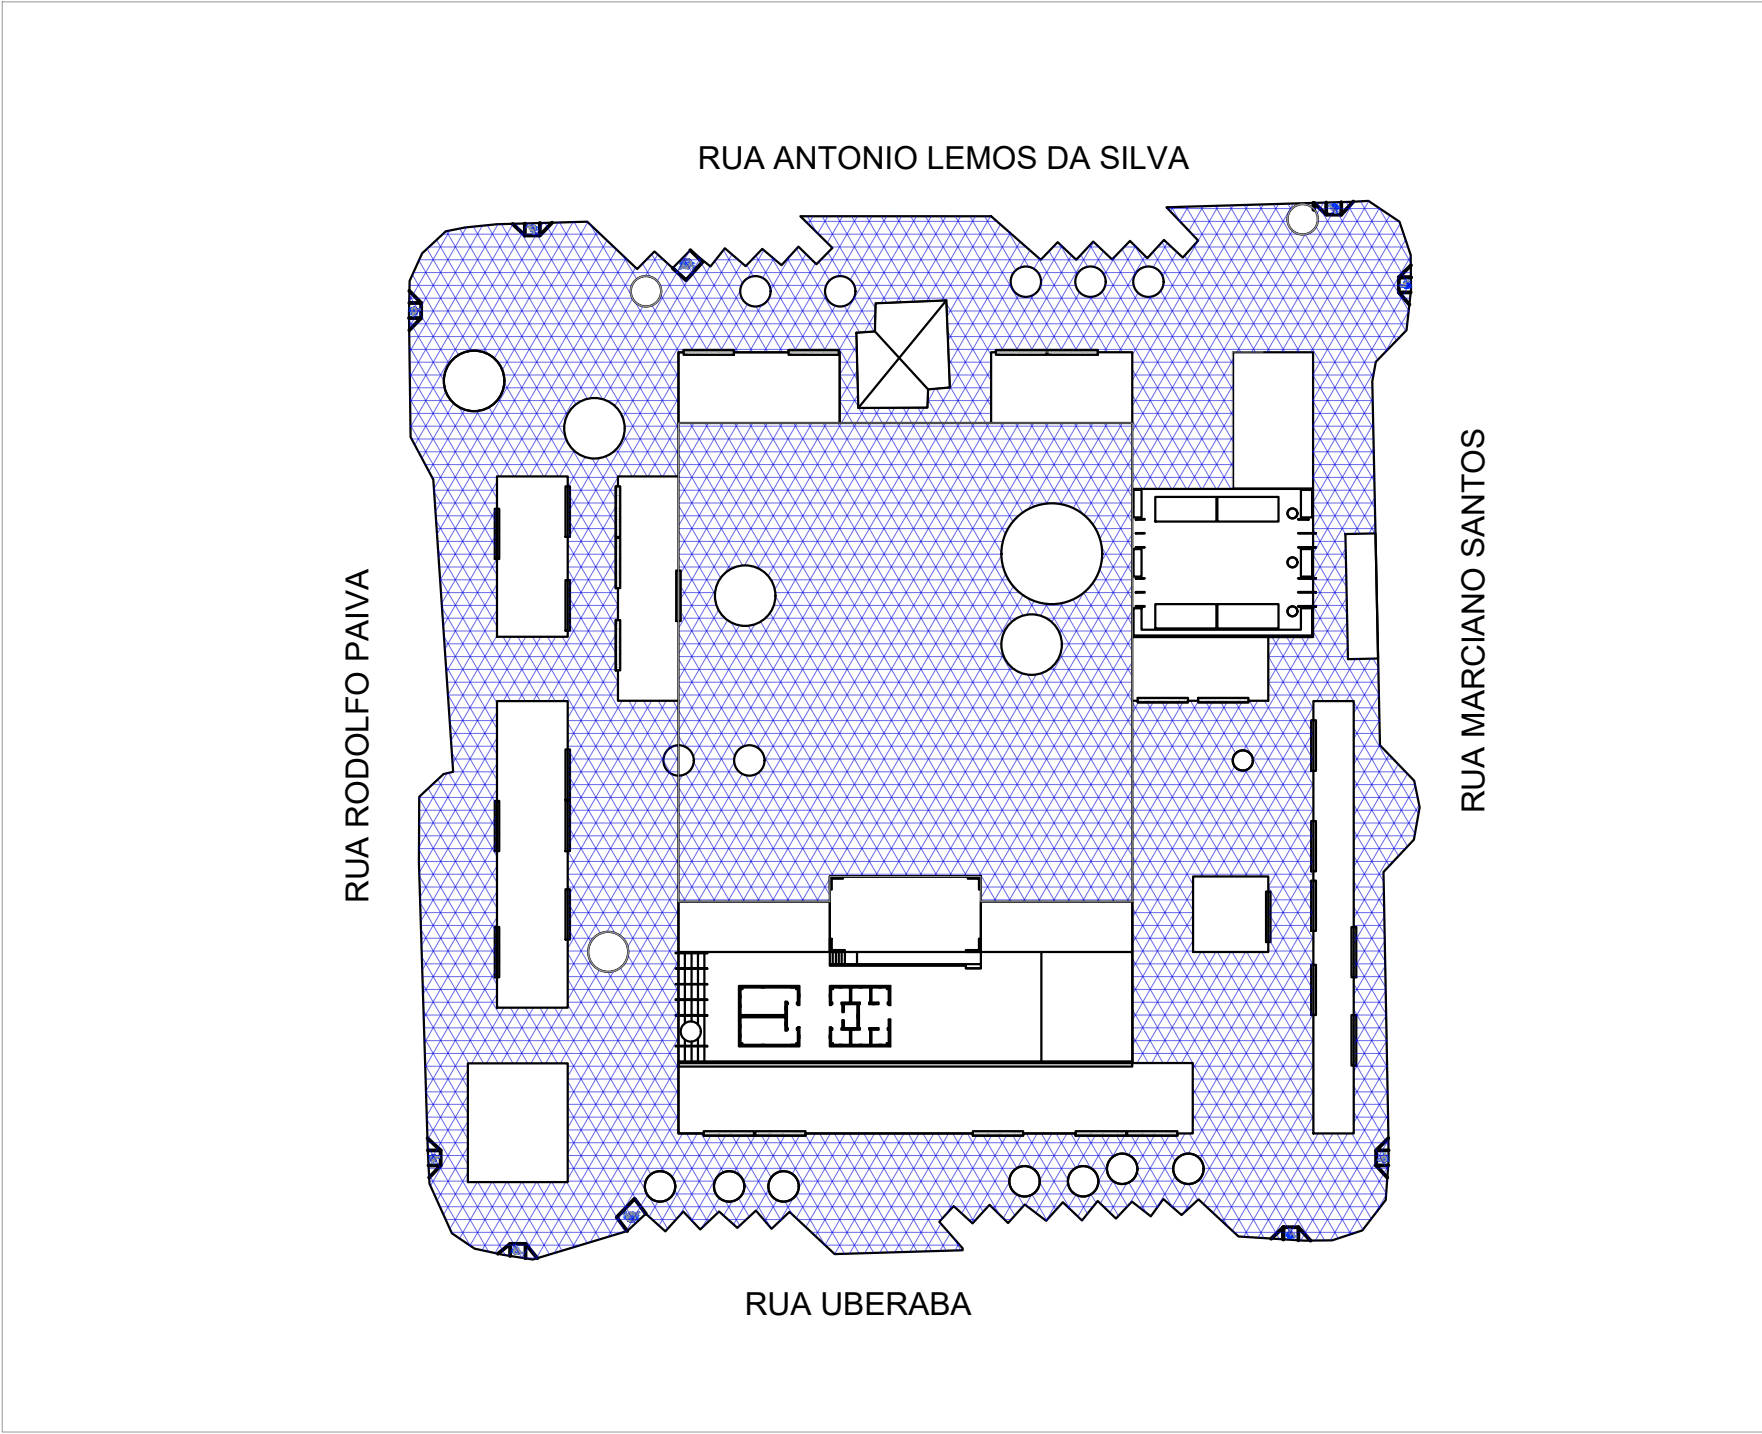

MAPA CHAVE - ÁREA DE JUNTAS DE DILATAÇÃO
ESCALA: 1/750

OBSERVAÇÕES

- DIMENSÕES E NÍVEIS EM CENTÍMETROS, CONFORME PROJETO ARQUITETÔNICO, EXCETO ONDE INDICADO O CONTRÁRIO;
- CONCRETO ESTRUTURAL Fck=25MPa, COM FATOR ÁGUA-CIMENTO (A/C) ≤ 0,60 E MÓDULO DE ELASTICIDADE (Ec) ≥ 28.000 MPa;
- CARACTERÍSTICAS DOS MATERIAIS: Fck=250 kgf/cm², Ec=24.1500 kgf/cm² E DIMENSÃO MÁXIMA DO AGREGADO DE 19MM;
- DESFORMA COM RESSORCIMENTO NUNCA ANTES DO 15º DIA ACOMPANHADA DE RESULTADOS DE ENSAIO;
- A SOLICITAÇÃO DOS CARREGAMENTOS PODERÁ SER LIBERADA APÓS 28 DIAS, DA DATA DA CONCRETAGEM OU MEDIANTE A ANÁLISE DOS RESULTADOS DE ENSAIO;
- AGRESSIVIDADE AMBIENTAL (II), É IMPORTANTE E OBRIGATÓRIO RESPEITAR OS COBRIMENTOS DAS ARMADURAS:
1. PILARES = 2 CM, VIGAS = 2 CM, LAJES = 1,5 CM;
2. OBRITÁRIO RESPEITAR OS COBRIMENTOS DAS ARMADURAS DOS ELEMENTOS EM CONTATO COM O SOLO:
3. PILARES = 4 CM, VIGAS = 3 CM, LAJES = 3 CM, ESTACAS = 4 CM, BLOCOS DE FUNDAÇÃO = 4 CM;
4. CURA ÚMIDA DOS ELEMENTOS DE CONCRETO POR 7 DIAS, SEM EXCEÇÃO;
5. DEVERÁ SER VERIFICADO ANTES DA CONCRETAGEM, A MONTAGEM, ENCONTROS E O TRAVAMENTO DAS PEÇAS DA FÓRMA;
6. A TOPOGRAFIA DO TERRENO NATURAL E AS COTAS DE PROJETO DEVERÃO SER CONFIRMADAS PARA LOCAÇÃO DA ESTRUTURA PROPOSTA;
7. DEVIDO À INEXISTÊNCIA DE RELATÓRIOS DE SONDAGEM, PARA O PRÉ-DIMENSIONAMENTO DOS ELEMENTOS DE FUNDAÇÃO FOI CONSIDERADO UM SOLO ARGILO-ARENOSO DE BAIXA RESISTÊNCIA E COESÃO COM SPT CONFORME TABELA NAS PRANCHAS ESPECÍFICAS DE FUNDAÇÃO;
8. AS ARMADURAS DAS ESTACAS FORAM PRÉ-DIMENSIONADAS COMO ARMADURAS MÍNIMAS, NÃO EXECUTAR;
9. OS LAUDOS DE SONDAGEM DEVEM SER REALIZADOS PARA O REDIMENSIONAMENTO CORRETO DE TODA A ESTRUTURA DE FUNDAÇÃO DO PROJETO ESTIPULADO;
10. QUALQUER ALTERAÇÃO DE NÍVEL ESTRUTURAL COMO Furos, Cortes, Só Poderá Ser Realizada Após Análise E Autorização Do Projetista Responsável.

REVISÃO	DESCRIÇÃO	TIPO	ELABORADO	VERIFICADO	DATA
00	EMIÇÃO INICIAL	B	EDS	ENC	28/01/2022

TIPOS DE EMISSÃO	A - PRELIMINAR B - P/ APROVAÇÃO C - P/ CONHECIMENTO	D - APROVADO E - P/ CONSTRUÇÃO F - "AS BUILT"	G - CANCELADO
------------------	---	---	---------------

ELABORAÇÃO:

Consórcio Minas Projetos

CONSÓRCIO MINAS PROJETOS

RUA DESEMBARGADOR JORGE FONTANA, Nº 80 - SALA 1303, BELVEDERE
BELO HORIZONTE - MG - CEP: 30.350-070
TEL: (31) 3347-4405 / (31) 3347-7079 / (31) 3571-1920
EMAIL: cominot@grupoprojetosengenharia.com.br

REALIZAÇÃO:

PREFEITURA MUNICIPAL ARAGUARI

PRAÇA GETÚLIO VARGAS, 65 - CENTRO - ARAGUARI
MINAS GERAIS - CEP: 38600-132
TEL: (34)3690-3000

PRAÇA GETÚLIO VARGAS
CENTRO - ARAGUARI / MG, 38600-132

PROJETO ESTRUTURAL

AUTORIA DO PROJETO:	CONTRATANTE DO PROJETO:
JULIANA GONÇALVES OLIVEIRA CREA MG - 239787/D	RESPONSÁVEL DA CONTRATANTE

DATA: JANEIRO/2022	ESCALA: INDICADA	CÓDIGO: PRJ-EST
-----------------------	---------------------	--------------------

TÍTULO DOS DESENHOS: IMPLANTAÇÃO E DETALHE DAS JUNTAS DE DILATAÇÃO DA PRAÇA	PRANCHA: 02/40
--	-------------------

DIREITOS AUTORAIS RESERVADOS: PROIBIDO REPRODUÇÃO, DIVULGAÇÃO OU ALTERAÇÃO SEM CRED. EXPRESSA DO AUTOR.

TÍTULO DOS DESENHOS:
PRJ-EST-ARG-PQV-0101-REV00