




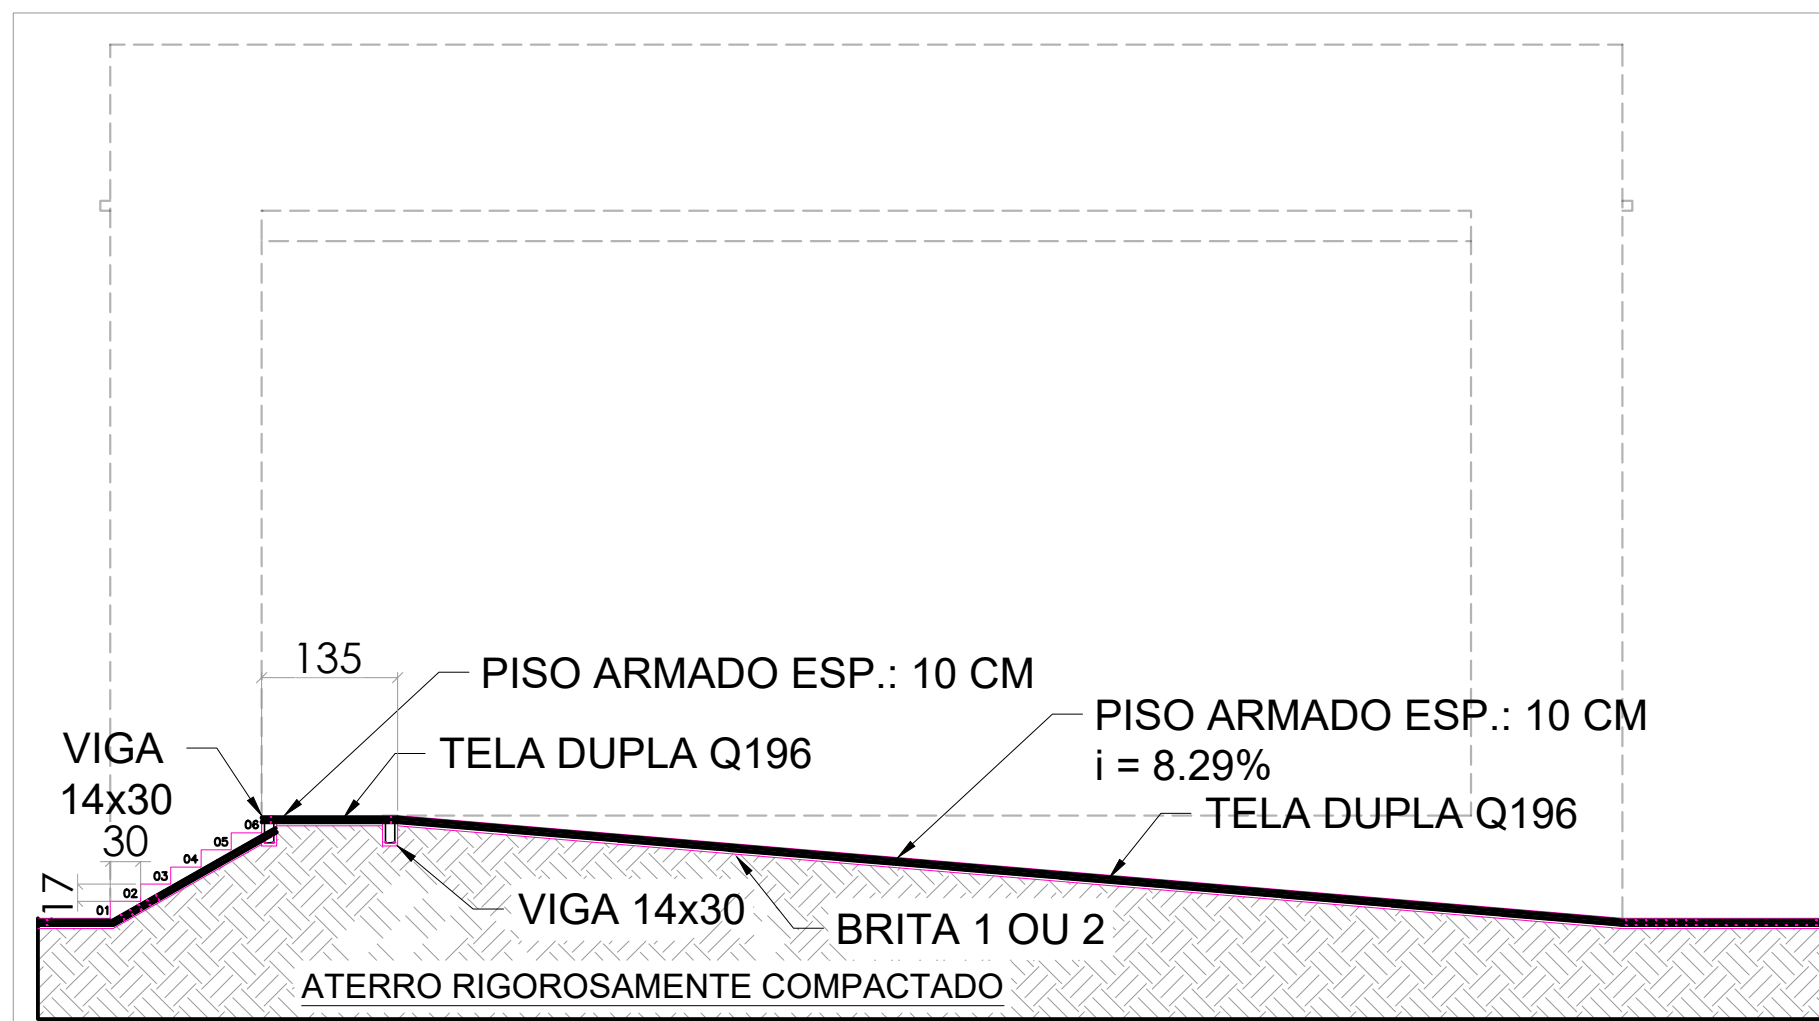


CORTE AA
ESCALA: 1/75

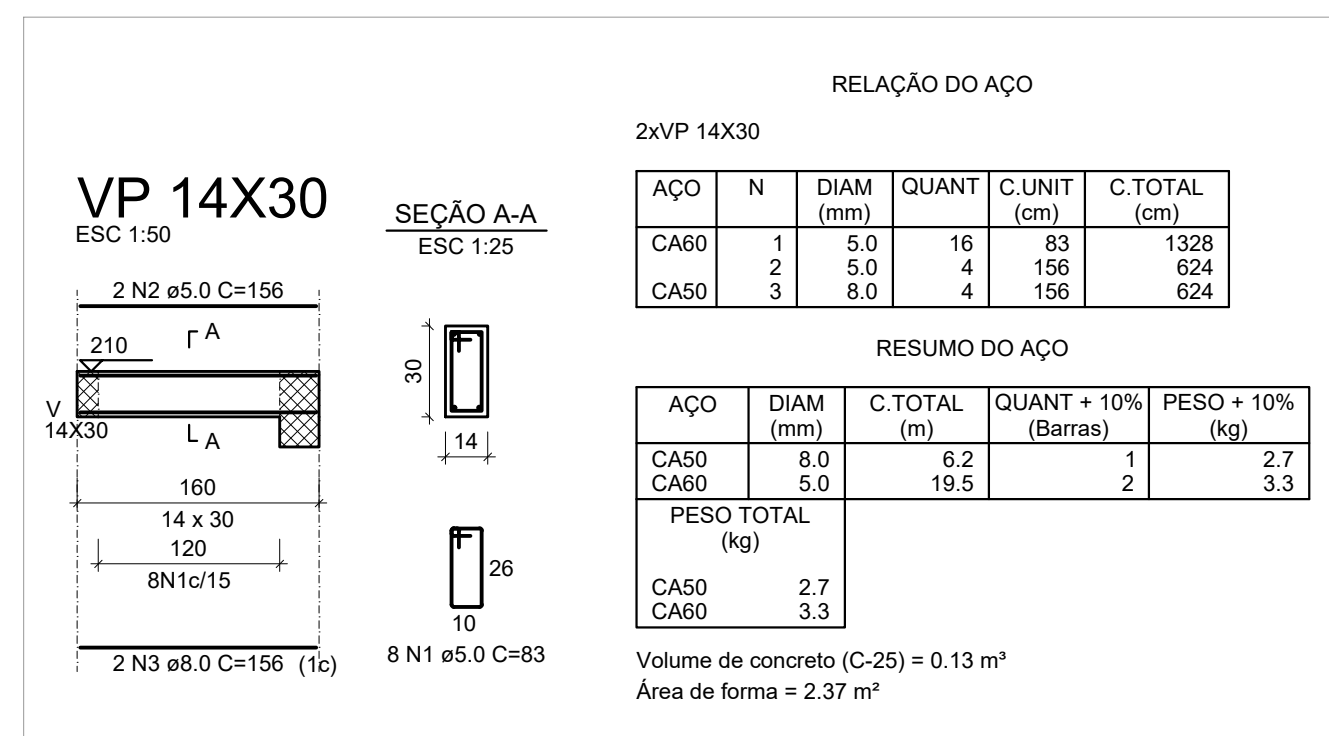

DETALHAMENTO DE VIGAS
ESCALA INDICADA

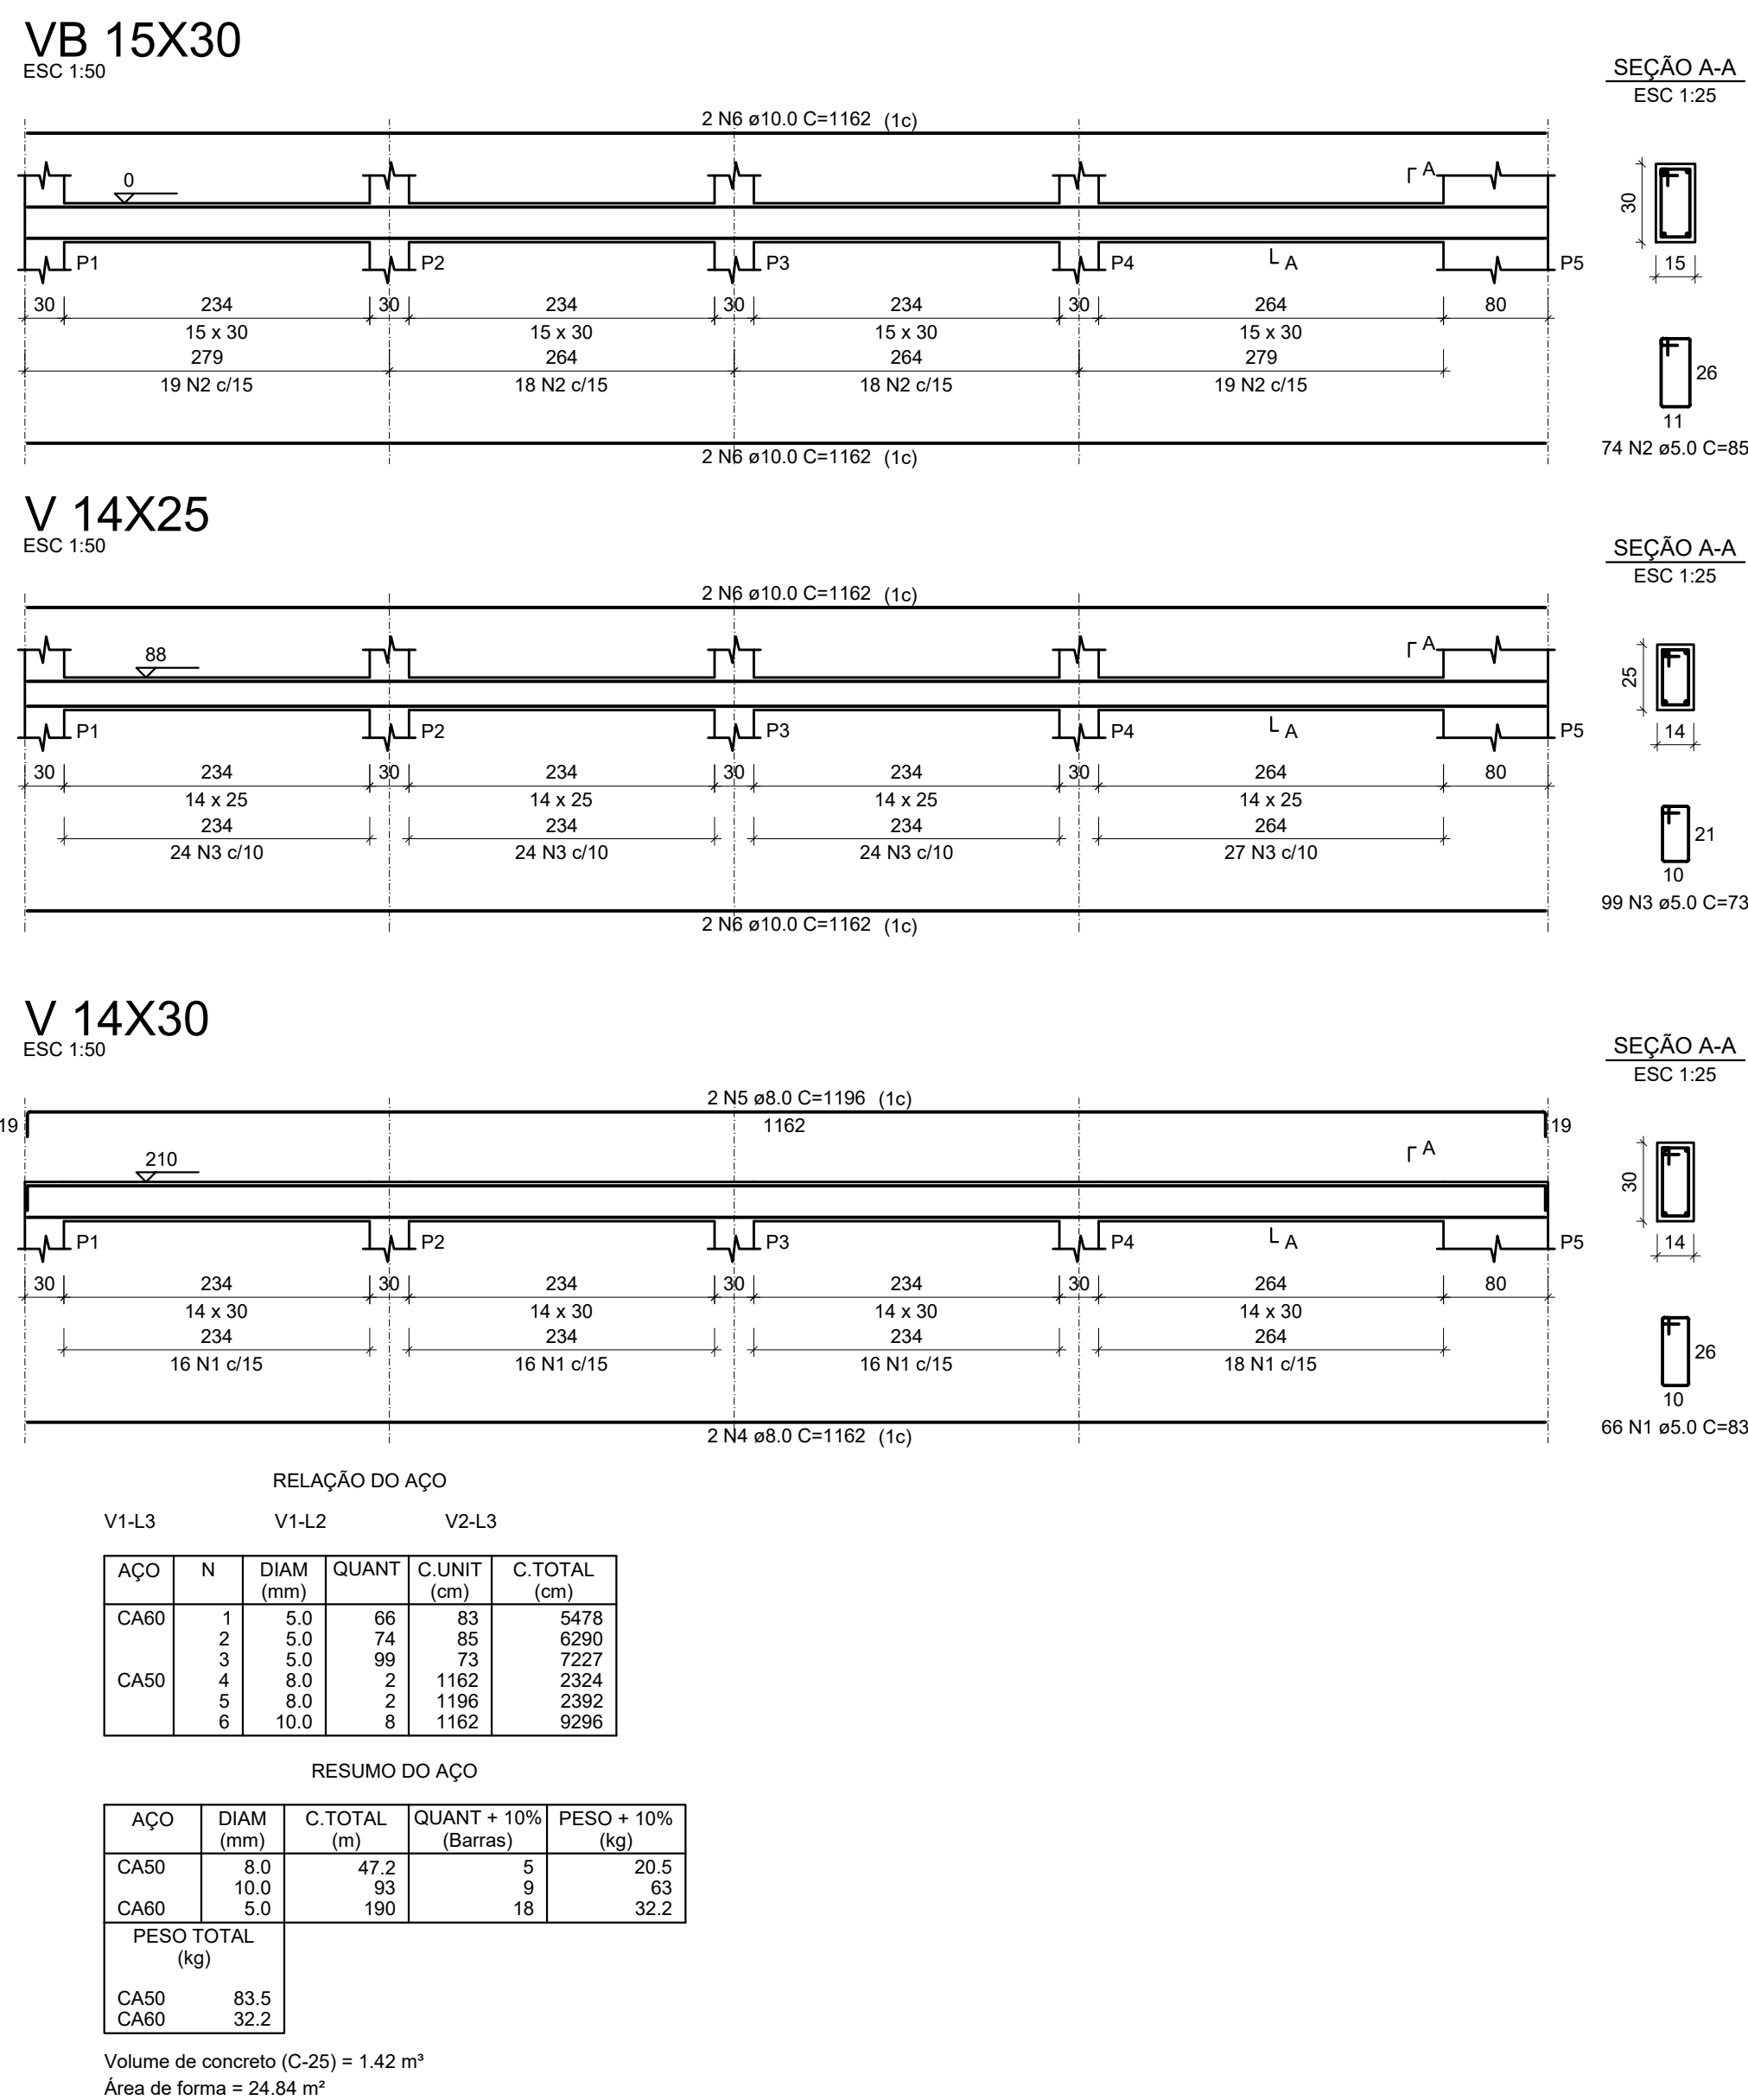


DETALHAMENTO DE VIGAS
ESCALA INDICADA

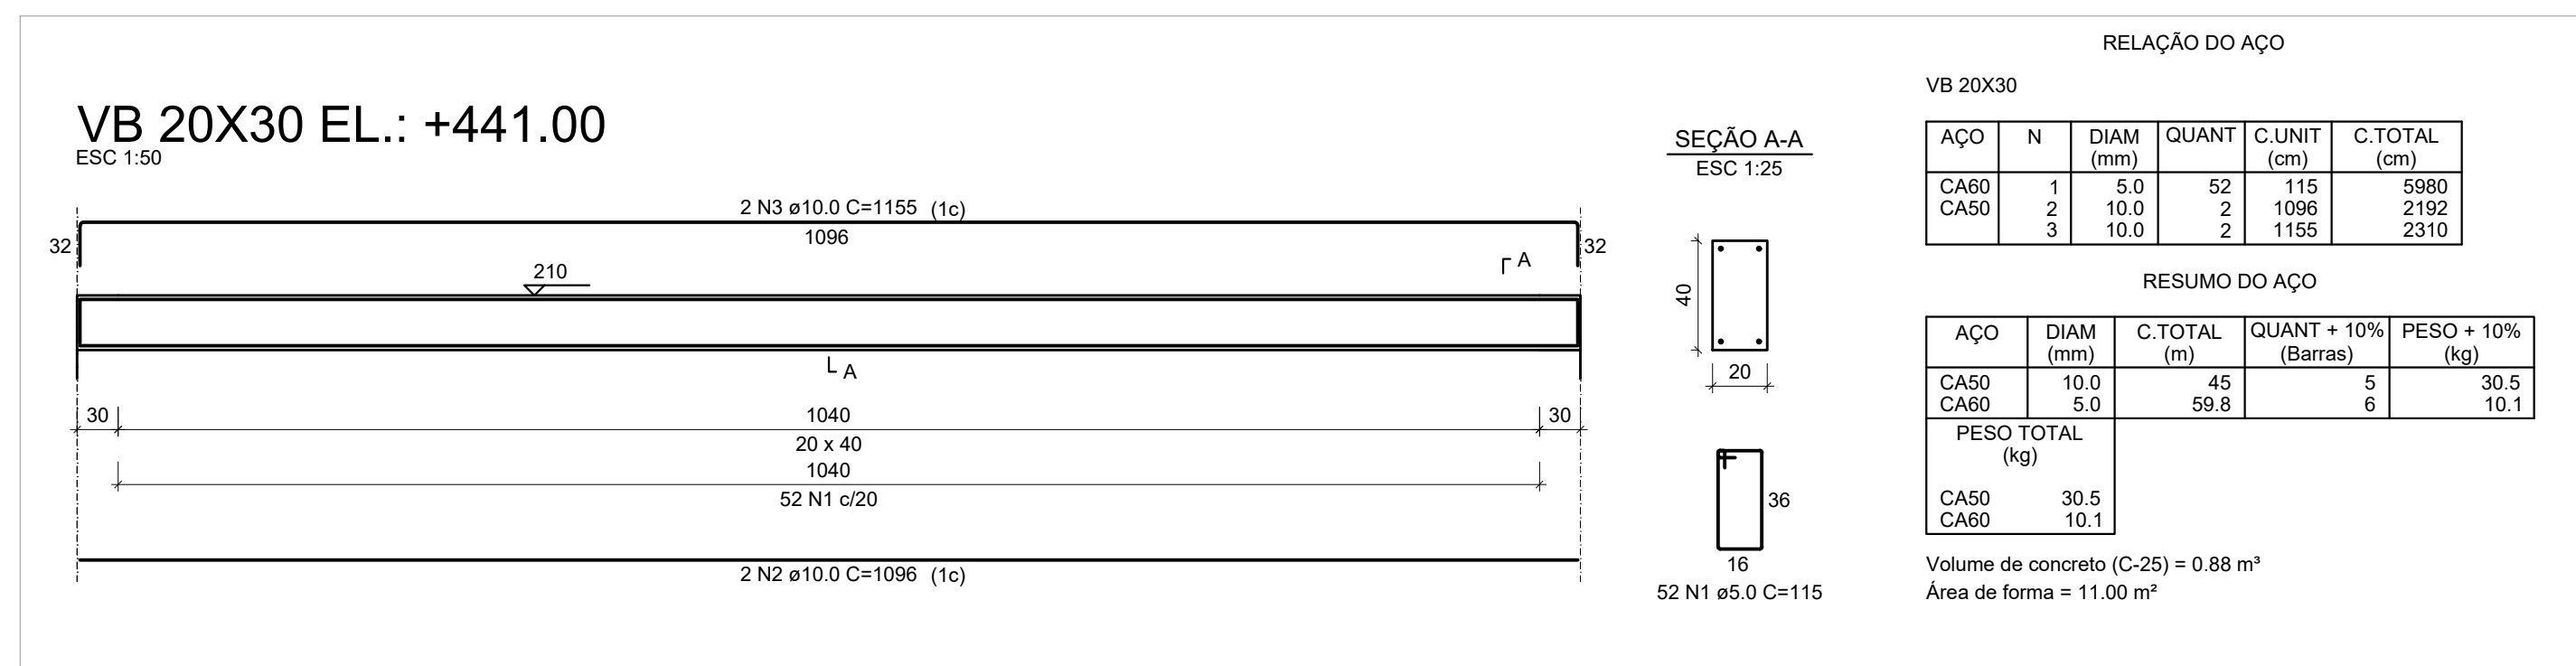

DETALHAMENTO DE VIGAS

ESCALA INDICADA

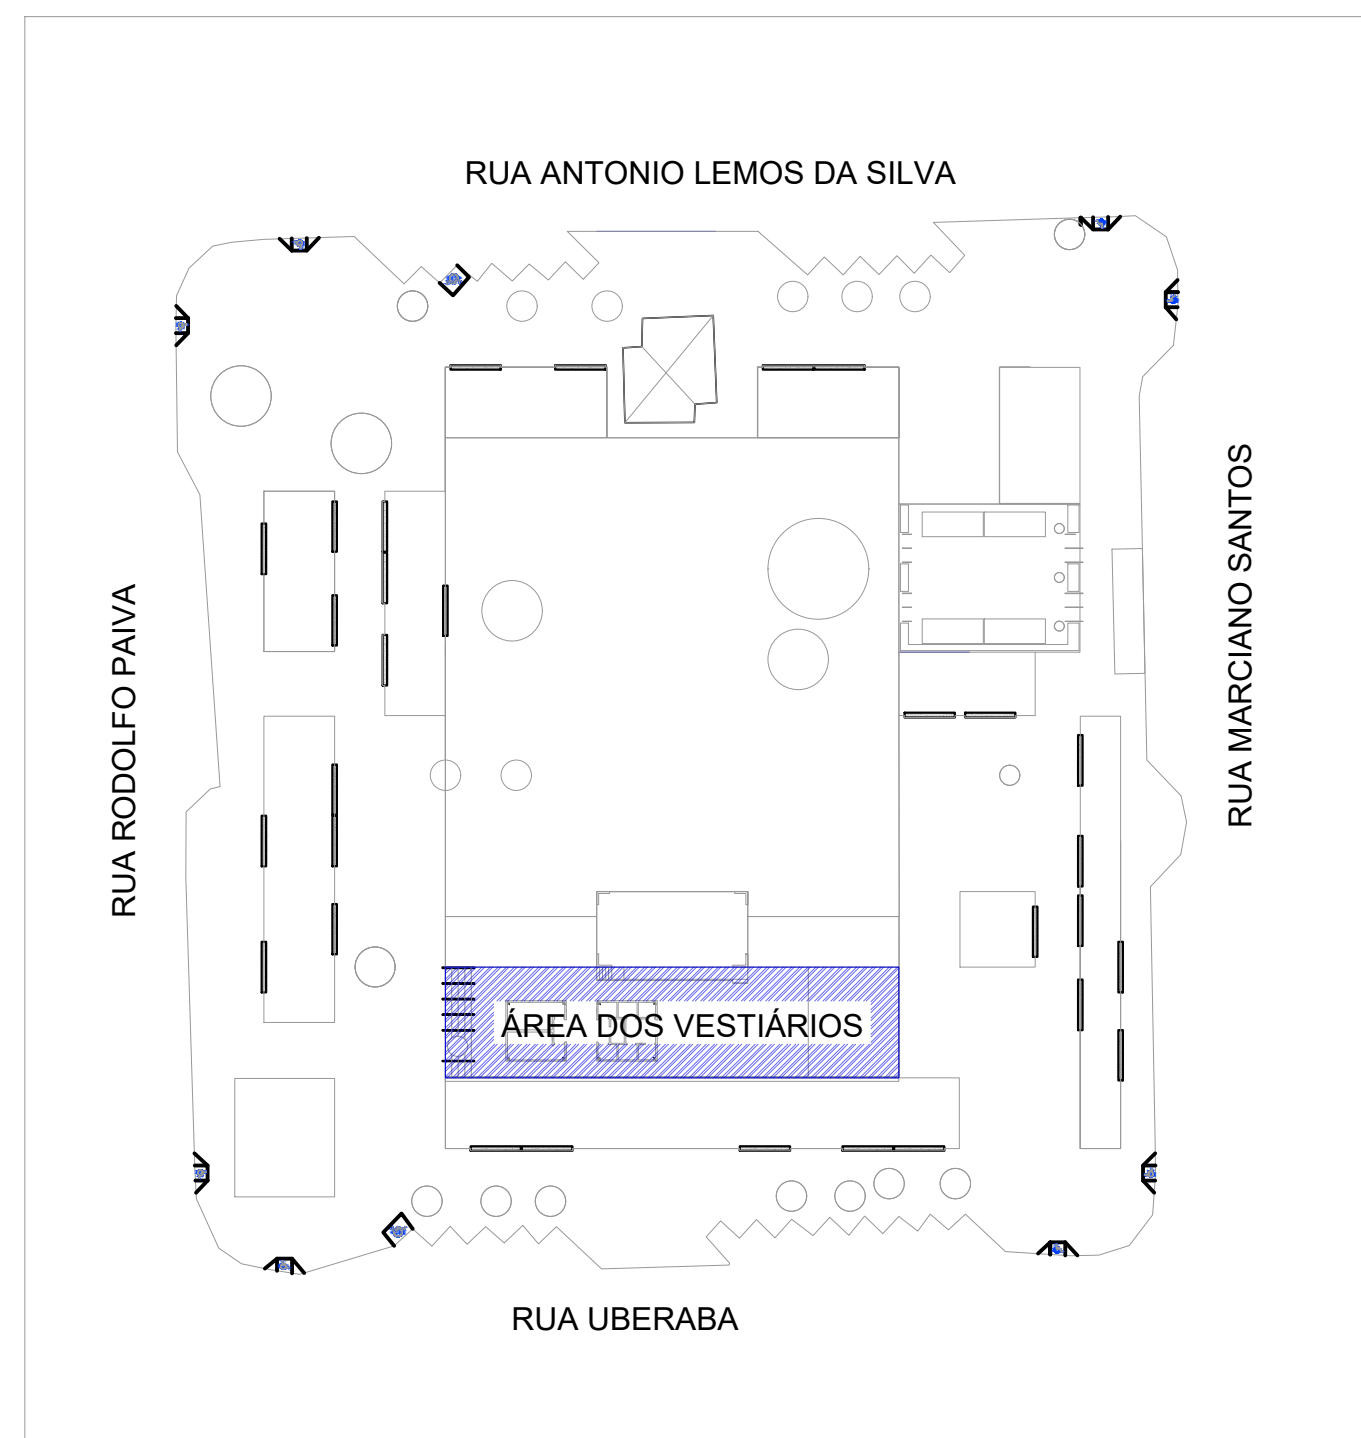

MAPA CHAVE - ÁREA DE PALCO E VESTIÁRIOS

OBSERVAÇÕES

1. DIMENSÕES E NÍVEIS EM CENTÍMETROS, CONFORME PROJETO ARQUITETÔNICO, EXCETO ONDE INDICADO O CONTRÁRIO;
2. CONCRETO ESTRUTURAL FCK=25MPa, COM FATOR AGÜAMENTO (A/C) $\geq 0,60$ E MÓDULO DE ELASTICIDADE (Eci) ≥ 28.000 MPa
3. CARACTERÍSTICAS DOS MATERIAIS: FCK=250 kgf/cm², Ecs=241500 kgf/cm² E DIMENSÃO MÁXIMA DO AGREGADO DE 19MM
4. DEFORMA COM REFORÇAMENTO NUNCA ANTES DO 15º DIA ACOMPANHADA DE RESULTADOS DE ENSAIO;
5. AS COTAÇÕES DAS CASSINETAS PODERÁ SER LIBERADA APÓS 28 DIAS, DA DATA DA CONCRETAGEM OU MEDIANTE ANÁLISE DOS RESULTADOS DE ENSAIO;
6. AGRESSIVIDADE AMBIENTAL (II), É IMPORTANTE E OBRIGATORIO RESPEITAR OS COBRIMENTOS DAS ARMADURAS:
 - 6.1. PILARES = 2 CM, VIGAS = 2 CM, LAJES = 1,5 CM;
 7. OBRIGATORIO RESPEITAR OS COBRIMENTOS DAS ARMADURAS DOS ELEMENTOS EM CONTATO COM O SOLO:
 - 7.1. PILARES = 4 CM, VIGAS = 3 CM, LAJES = 3 CM, ESTACAS = 4 CM, BLOCOS DE FUNDAÇÃO = 4 CM;
 - 7.2. CURA UMIDA DOS ELEMENTOS DE CONCRETO POR 7 DIAS, SEM EXCEÇÃO;
 - 7.3. DEVERÁ SER VERIFICADO ANTES DA CONCRETAGEM, A MONTAGEM, ENCONTROS E O TRAVAMENTO DAS PEÇAS DA FÓRMIA;
 8. A TOPOGRAFIA DO TERRENO NATURAL E AS COTAS DE PROJETO DEVERÃO SER CONFIRMADAS PARA LOCAÇÃO DA ESTRUTURA PROPOSTA;
 9. DEVIDO A INEXISTÊNCIA DE RELATÓRIOS DE SONDEAGEM, PARA O PRÉ-DIMENSIONAMENTO DOS ELEMENTOS DE FUNDAÇÃO FOI CONSIDERADO UM SOLO ARGILO-ARENOSO DE BAIXA RESISTÊNCIA E COESÃO COM SPT CONFORME TABELA NAS PRANCHAS ESPECÍFICAS DE FUNDAÇÃO;
 10. AS ARMADURAS DAS ESTACAS FORAM PRÉ-DIMENSIONADAS COMO ARMADURAS MÍNIMAS, NÃO EXECUTAR;
 11. OS LAUDOS DE SONDEAGEM DEVEM SER REALIZADOS PARA O REDIMENSIONAMENTO CORRETO DE TODA A ESTRUTURA DE FUNDAÇÃO DO PROJETO;
 12. QUALQUER ALTERAÇÃO DE NÍVEL, ESTRUTURAL, COMO FUROS, CORTES, SÓ PODERÁ SER REALIZADA APÓS ANÁLISE E AUTORIZAÇÃO DO PROJETISTA RESPONSÁVEL.

REVISÃO	DESCRIÇÃO	TIPO	ELABORADO	VERIFICADO	DATA
00	EMISSION INICIAL	B	EDS	ENC	28/01/2022

TIPOS DE EMIÇÃO	A - PRELIMINAR B - P/ APROVAÇÃO C - P/ CONHECIMENTO	D - APROVADO E - P/ CONSTRUÇÃO F - "AS BUILT"	G - CANCELADO
-----------------------	---	---	---------------

ELABORAÇÃO:

Consórcio Minas Projetos



CONSÓRCIO MINAS PROJETOS

RUA DESEMBARGADOR JORGE FONTANA, N° 80 - SALA 1303, BELVEDER
BELO HORIZONTE-MG - CEP.: 30.320-67
TEL.: (31) 3347-4405 / (31) 3347-7079 / (31) 3571-192
EMAIL: contato@grupoprojetaengenharia.com.br

REALIZAÇÃO:



PREFEITURA MUNICIPAL ARAGUARI

PRAÇA GETÚLIO VARGAS, 65 CENTRO - ARAGUARI
MINAS GERAIS | CEP 38600-132
TEL: (34)3690-3000

PRAÇA GETÚLIO VARGAS

CENTRO - ARAGUARI / MG, 38600-132

PROJETO ESTRUTURAL

AUTORIA DO PROJETO



JULIANA GONÇALVES
OLIVEIRA
CREA MG - 239787/D

CONTRATANTE DO PROJETO:

RESPONSÁVEL DA CONTRATANTE

DATA:
JANEIRO/2022

JANEIRO/2022

ESCALA:
INDICADA

INDICADA

CÓDIGO:
PRJ-EST

PRJ-EST

TÍTULO DOS DESENHOS

DETALHAMENTO DE VIGAS DA ÁREA DO PALCO E VESTIÁRIO

-4-

05

DIREITOS AUTORAIS RESERVADOS; PROIBIDO REPRODUÇÃO, DIVULGAÇÃO OU ALTERAÇÃO SEM ORDEM EXPRESSA DO AUTOR.

TÍTULO DOS DESENHOS:
PRJ-EXE-EST-ARG-PGV-0101-REV0

PRJ-EXE-EST-ARG-PGV-0101-REV0