
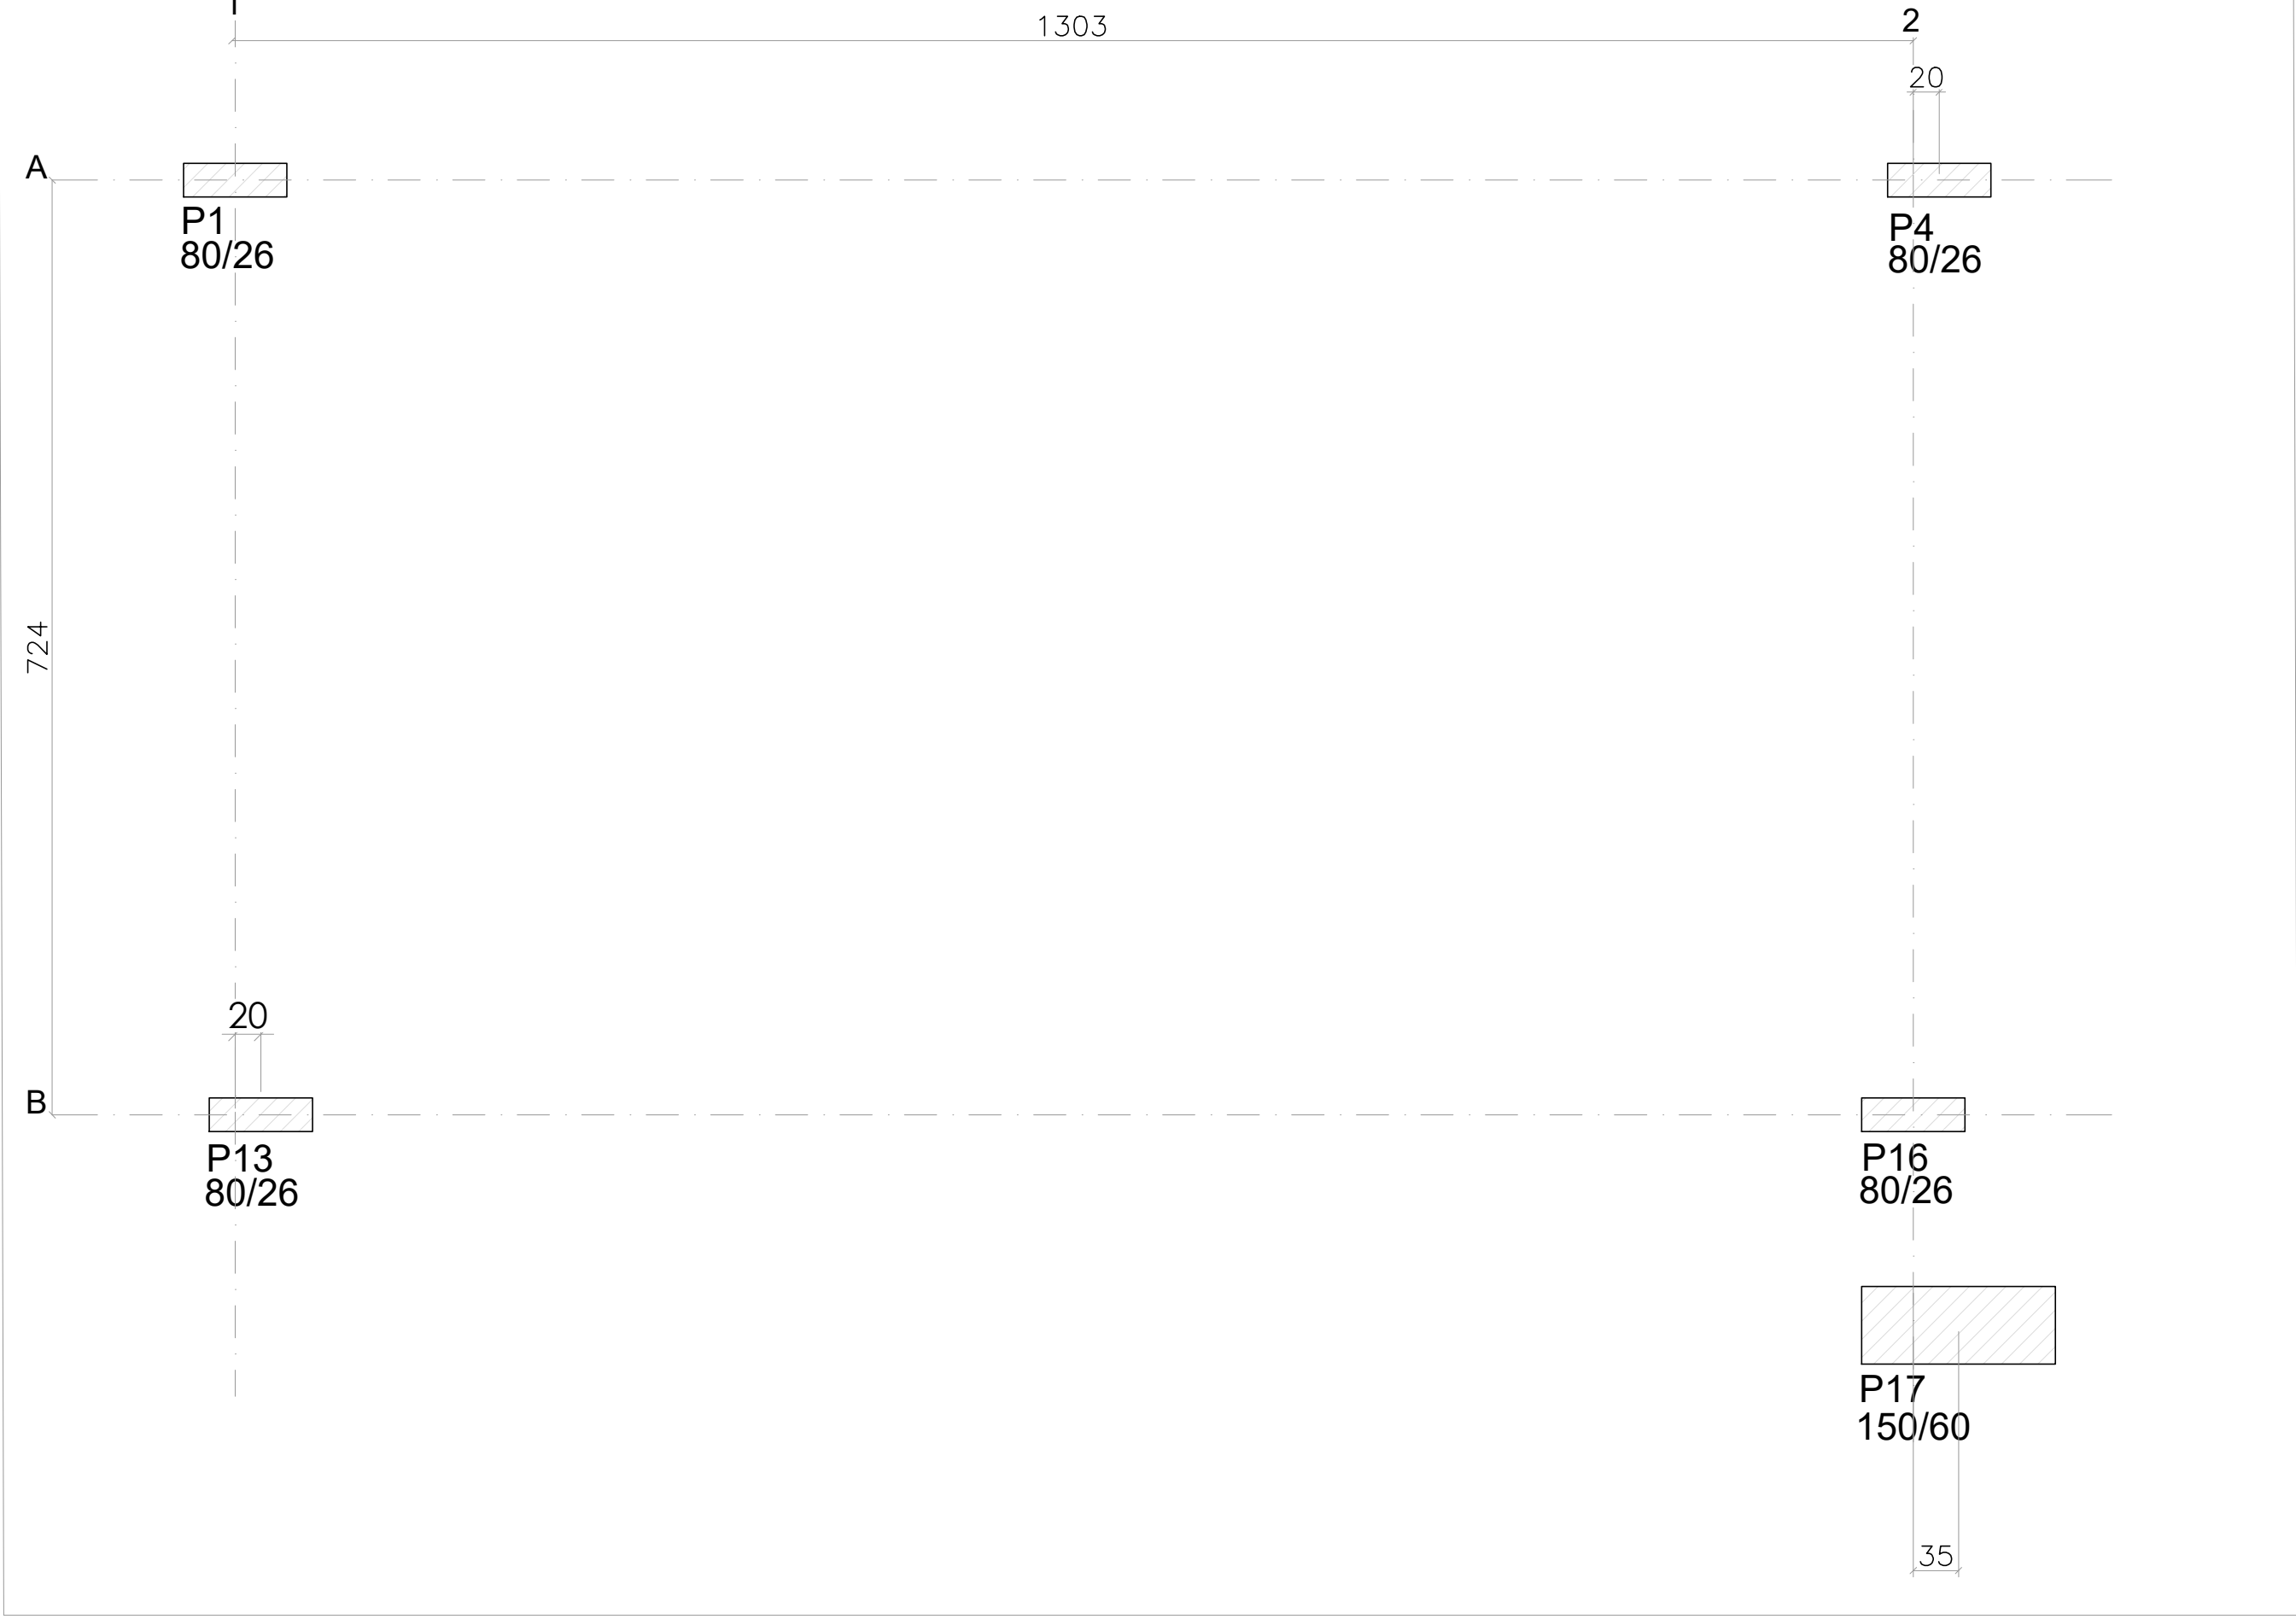


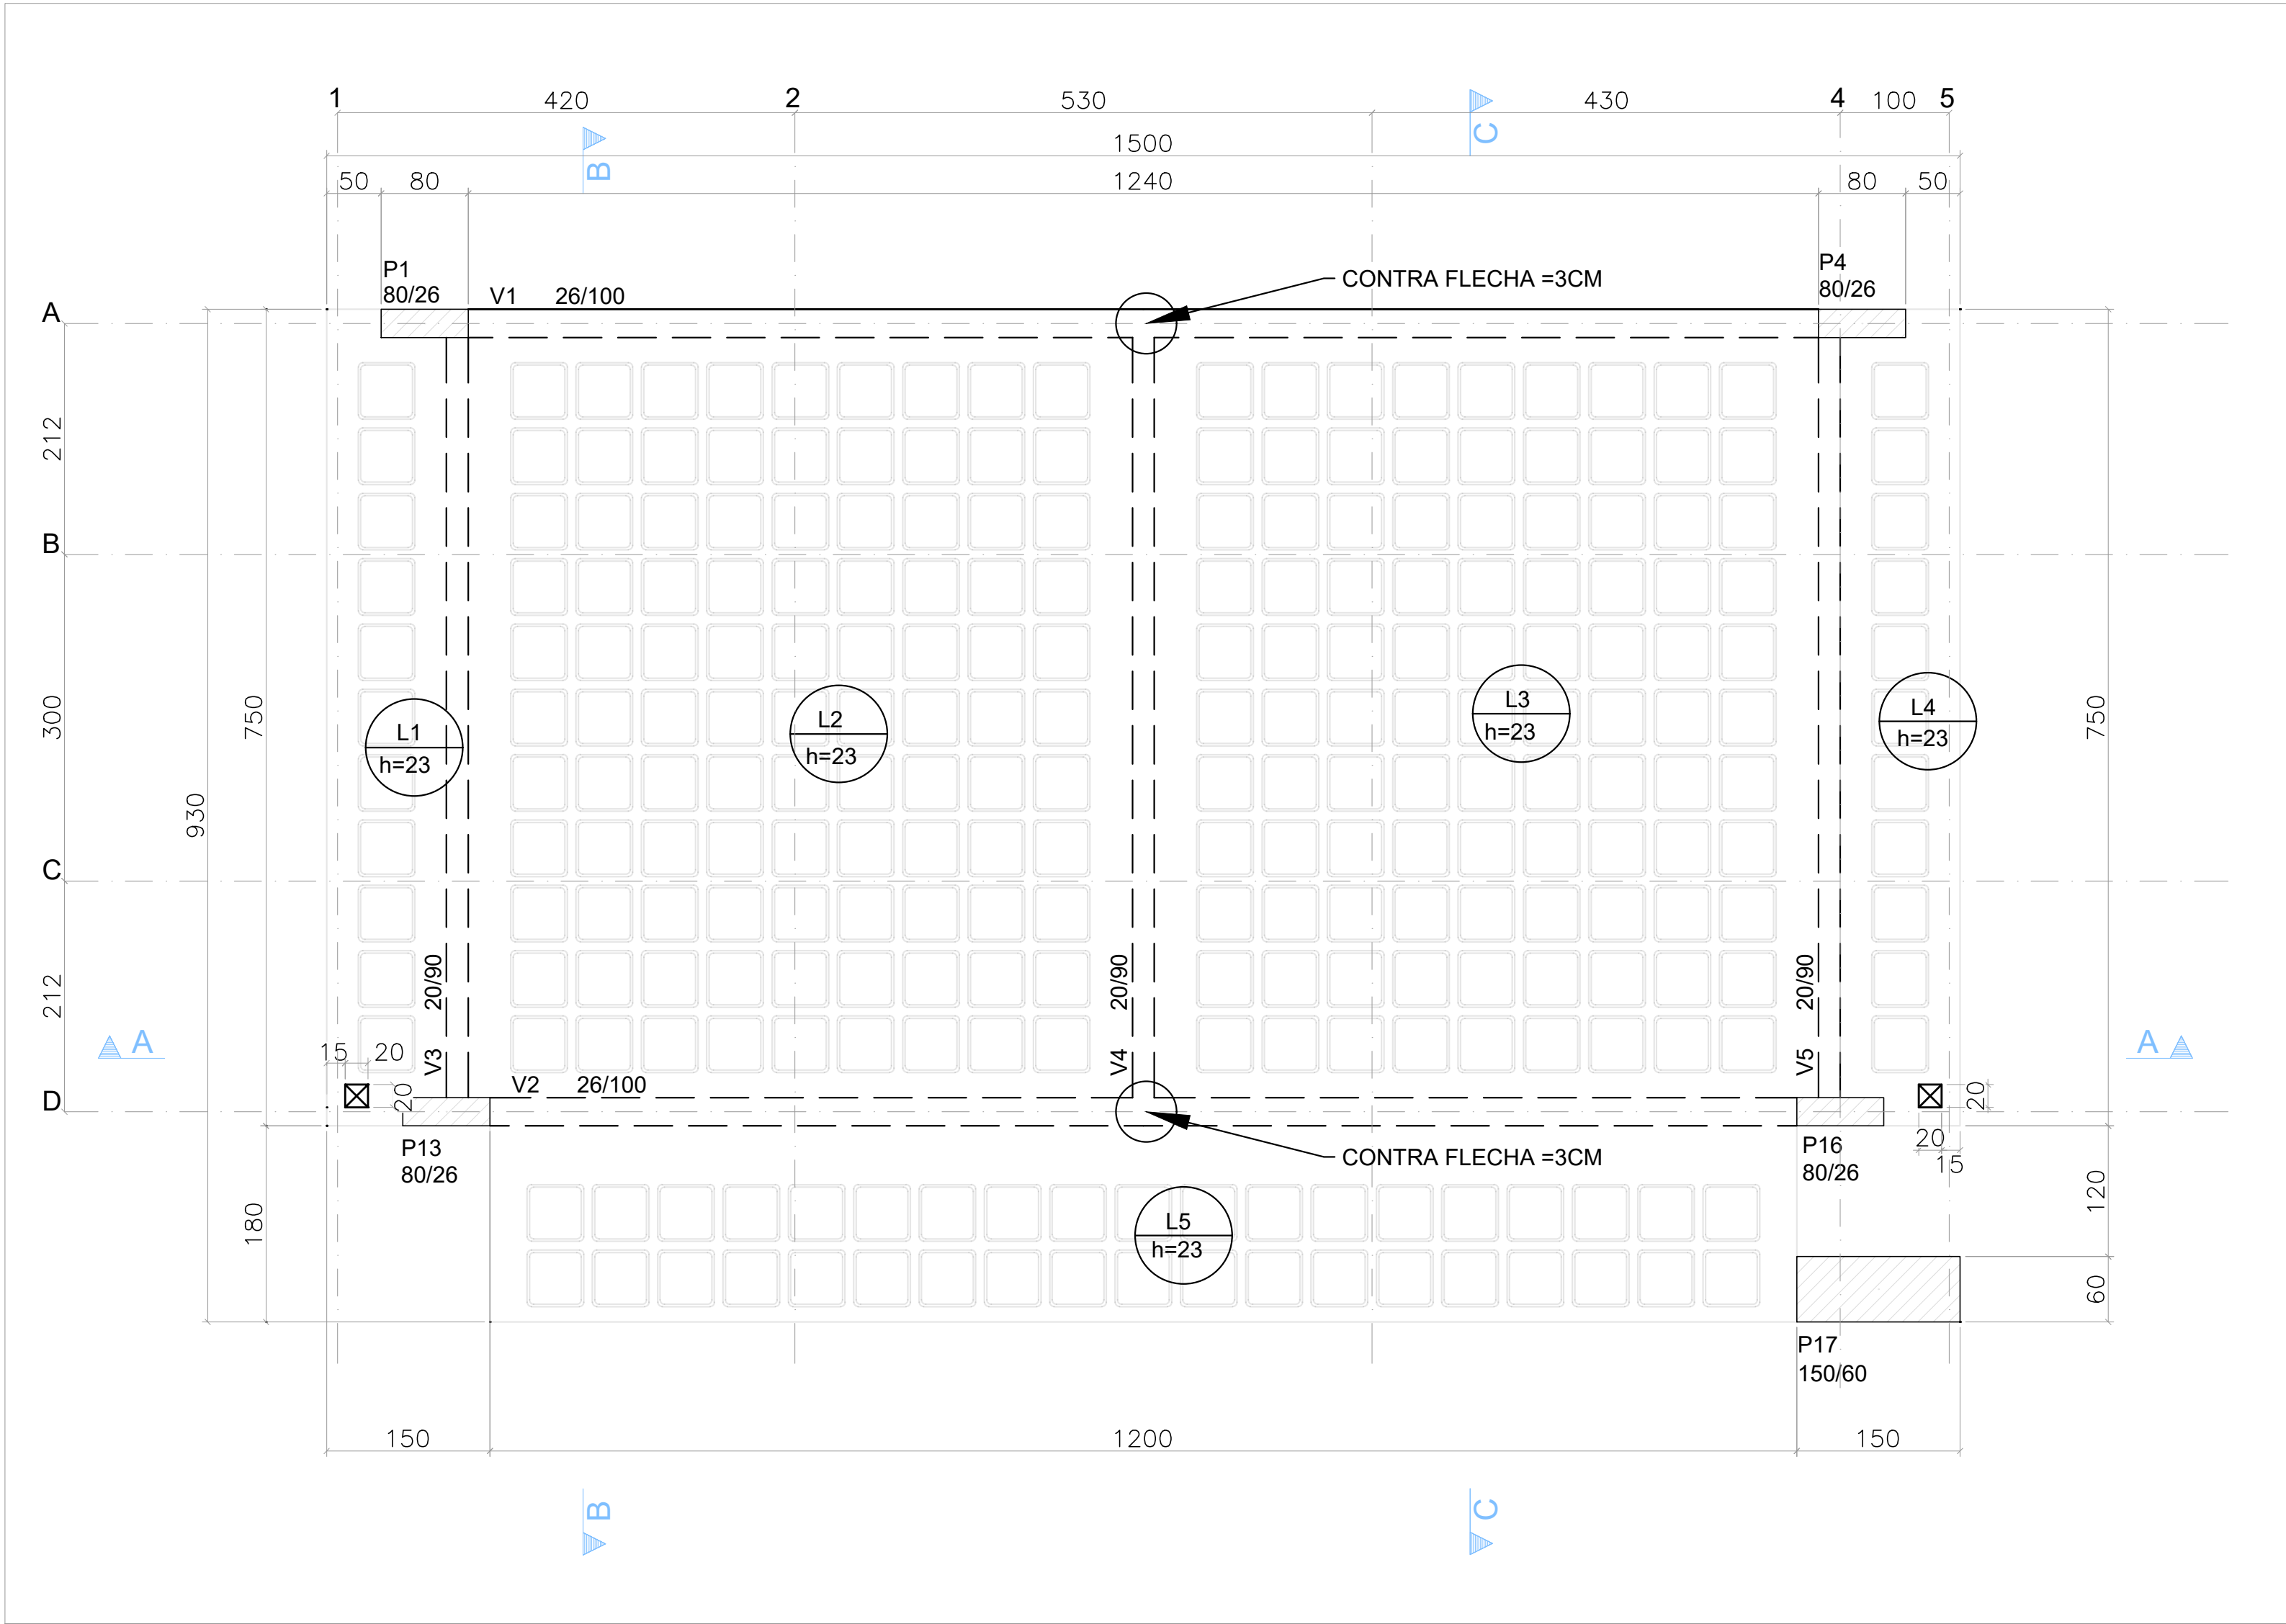


FÔRMA PAVIMENTO PLATIBANDA [EL. +1370.00]
ESCALA: 1/50

FÔRMA PAVIMENTO LAJE [EL. +1210.00]
ESCALA: 1/50

QUANTITATIVOS			
ELEMENTO	AÇO (kgf)	CONCRETO (M3)	FÔRMA (M2)
LAJE	2180,00	36,93	158,44
PLATIBANDA/TOTEM	920,00	8,47	46,88
TOTAL:	3100,00	45,40	205,32

QUANTITATIVOS FÔRMAS DE NERVURAS
ATEX 600 CAPA 5 H 18
258

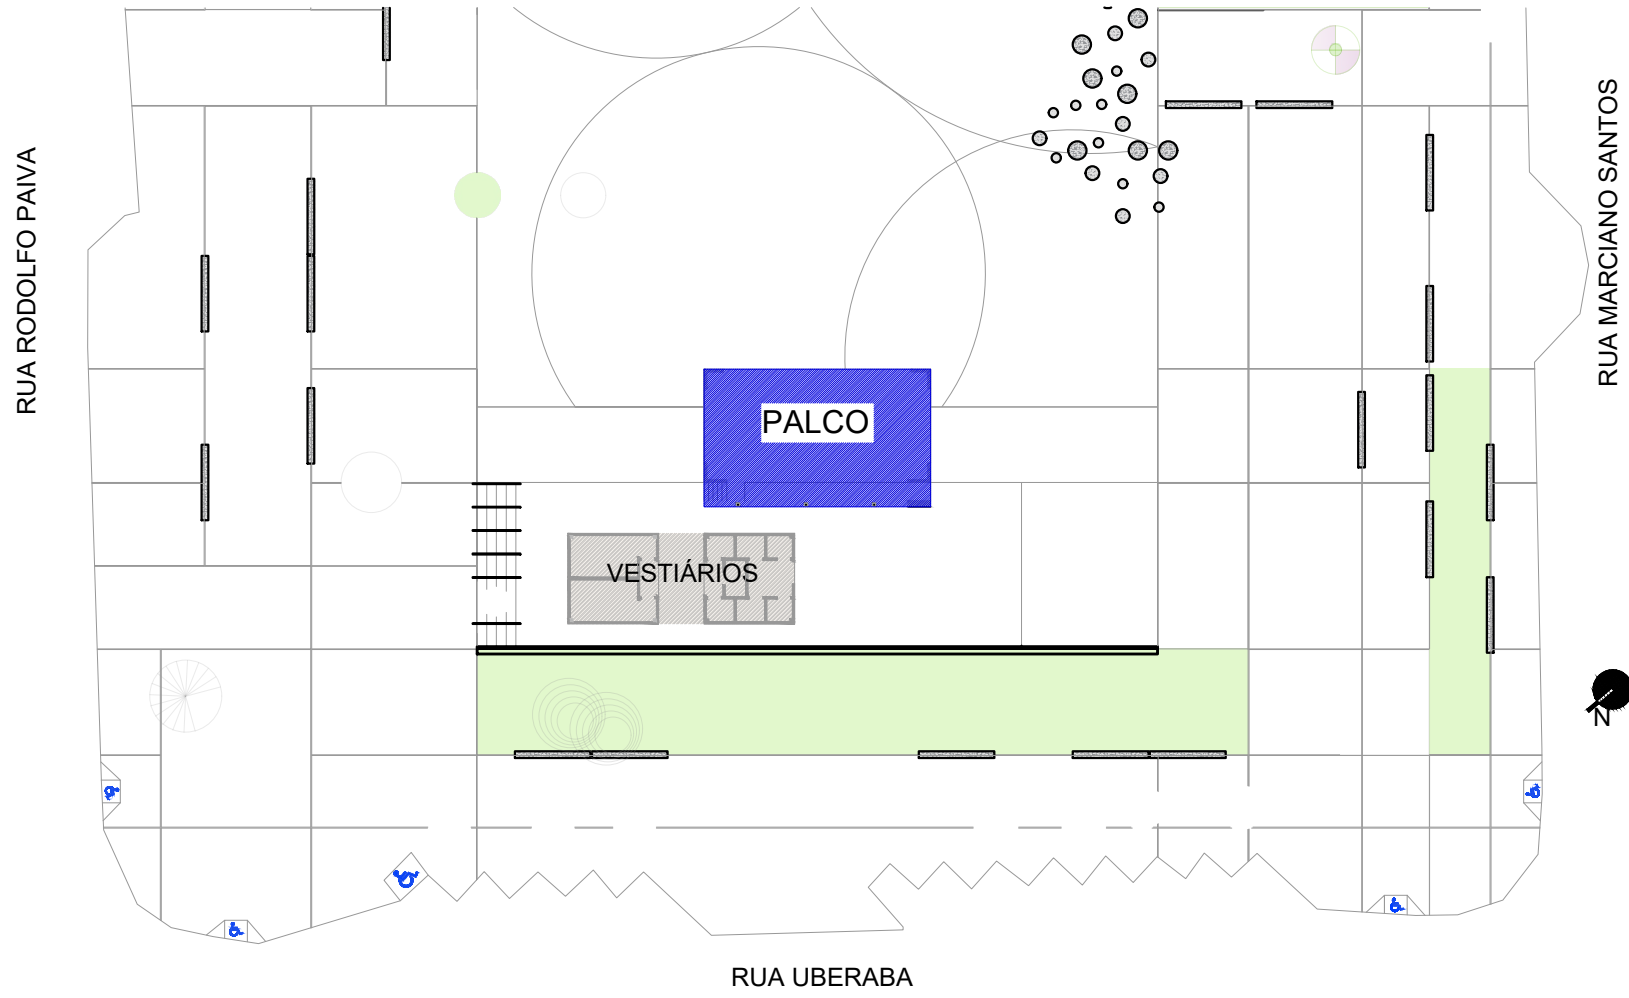

MAPA CHAVE - PALCO
ESCALA: 1/500

Legenda das vigas e paredes	
	Viga
	Paredes

Legenda dos pilares	
	Pilar que passa

OBSERVAÇÕES

- DIMENSÕES E NÍVEIS EM CENTÍMETROS, CONFORME PROJETO ARQUITETÔNICO, EXCETO ONDE INDICADO O CONTRÁRIO;
- CONCRETO ESTRUTURAL Fck=25MPa, COM FATOR ÁGUA-CIMENTO (A/C) ≤ 0,80 E MÓDULO DE ELASTICIDADE (Ec) ≥ 28.000 MPa;
- CARACTERÍSTICAS DOS MATERIAIS: Fck=250 kgf/cm², Ec=24.1500 kgf/cm² E DIMENSÃO MÁXIMA DO AGREGADO DE 19MM;
- DESFORMA COM RESSORCIMENTO NUNCA ANTES DO 15º DIA ACOMPANHADA DE RESULTADOS DE ENSAIO;
- A SOLICITAÇÃO DOS CARREGAMENTOS PODERÁ SER LIBERADA APÓS 28 DIAS, DA DATA DA CONCRETAGEM OU MEDIANTE A ANÁLISE DOS RESULTADOS DE ENSAIO;
- AGRESSIVIDADE AMBIENTAL (II), É IMPORTANTE E OBRIGATÓRIO RESPEITAR OS COBRIMENTOS DAS ARMADURAS:
- 6.1. PILARES = 2 CM, VIGAS = 2 CM, LAJES = 1,5 CM;
- OBRITÁRIO RESPEITAR OS COBRIMENTOS DAS ARMADURAS DOS ELEMENTOS EM CONTATO COM O SOLO:
- 7.1. PILARES = 4 CM, VIGAS = 3 CM, LAJES = 3 CM, ESTACAS = 4 CM, BLOCOS DE FUNDAÇÃO = 4 CM;
- CURA ÚMIDA DOS ELEMENTOS DE CONCRETO POR 7 DIAS, SEM EXCEÇÃO;
- DEVERÁ SER VERIFICADO ANTES DA CONCRETAGEM, A MONTAGEM, ENCONTROS E O TRAVAMENTO DAS PEÇAS DAS FÔRMA;
- A TOPOGRAFIA DO TERRENO NATURAL E AS COTAS DE PROJETO DEVERÃO SER CONFIRMADAS PARA LOCAÇÃO DA ESTRUTURA PROPOSTA;
- DEVIDO À INEXISTÊNCIA DE RELATÓRIOS DE SONDAGEM, PARA O PRÉ-DIMENSIONAMENTO DOS ELEMENTOS DE FUNDAÇÃO FOI CONSIDERADO UM SOLO ARGILO-ARENOSO DE BAIXA RESISTÊNCIA E COESÃO COM SPT CONFORME TABELA NAS PRANCHAS ESPECÍFICAS DE FUNDAÇÃO;
- AS ARMADURAS DAS ESTACAS FORAM PRÉ-DIMENSIONADAS COMO ARMADURAS MÍNIMAS, NÃO EXECUTAR;
- OS LAUDOS DE SONDAGEM DEVEM SER REALIZADOS PARA O REDIMENSIONAMENTO CORRETO DE TODA A ESTRUTURA DE FUNDAÇÃO DO PROJETO ESTIPULADO;
- QUALQUER ALTERAÇÃO DE NÍVEL ESTRUTURAL COMO FUROS, CORTES, SÓ PODERÁ SER REALIZADA APÓS ANÁLISE E AUTORIZAÇÃO DO PROJETISTA RESPONSÁVEL.

REVISÃO	DESCRIÇÃO	TIPO	ELABORADO	VERIFICADO	DATA
00	EMIÇÃO INICIAL	B	EDS	ENC	28/01/2022

TIPOS DE EMISSÃO	A - PRELIMINAR B - P/ APROVAÇÃO C - P/ CONHECIMENTO	D - APROVADO E - P/ CONSTRUÇÃO F - "AS BUILT"	G - CANCELADO
------------------	---	---	---------------

ELABORAÇÃO:

Consórcio Minas Projetos

CONSÓRCIO MINAS PROJETOS

RUA DESEMBARGADOR JORGE FONTANA, Nº 80 - SALA 1303, BELVEDERE BELLO HORIZONTE-MG - CEP: 30.520-670

TEL: (31) 3347-4405 / (31) 3347-7079 / (31) 3571-1920

EMAIL: comitodo@grupoprojetosengenharia.com.br

REALIZAÇÃO:

PREFEITURA MUNICIPAL ARAGUARI

PRAÇA GETÚLIO VARGAS, 65 - CENTRO - ARAGUARI - MINAS GERAIS - CEP: 38600-132

TEL: (34)3690-3000

PRAÇA GETÚLIO VARGAS

CENTRO - ARAGUARI / MG, 38600-132

PROJETO ESTRUTURAL

AUTORIA DO PROJETO:	CONTRATANTE DO PROJETO:
JULIANA GONÇALVES OLIVEIRA CREA MG - 239781/O	RESPONSÁVEL DA CONTRATANTE

DATA:	ESCALA:	CÓDIGO:
JANEIRO/2022	INDICADA	PRJ-EST

TÍTULO DOS DESENHOS:	PRANCHAS:
MAPA CHAVE E FÔRMAS PAVIMENTOS LAJE E PLATIBANDA DA ÁREA DO PALCO	09 / 40

DIREITOS AUTORAIS RESERVADOS: PROIBIDO REPRODUÇÃO, DIVULGAÇÃO OU ALTERAÇÃO SEM CRED. EXPRESSA DO AUTOR.

TÍTULO DOS DESENHOS: PRJ-EXE-EST-ARG-PGV-0101-REV00