



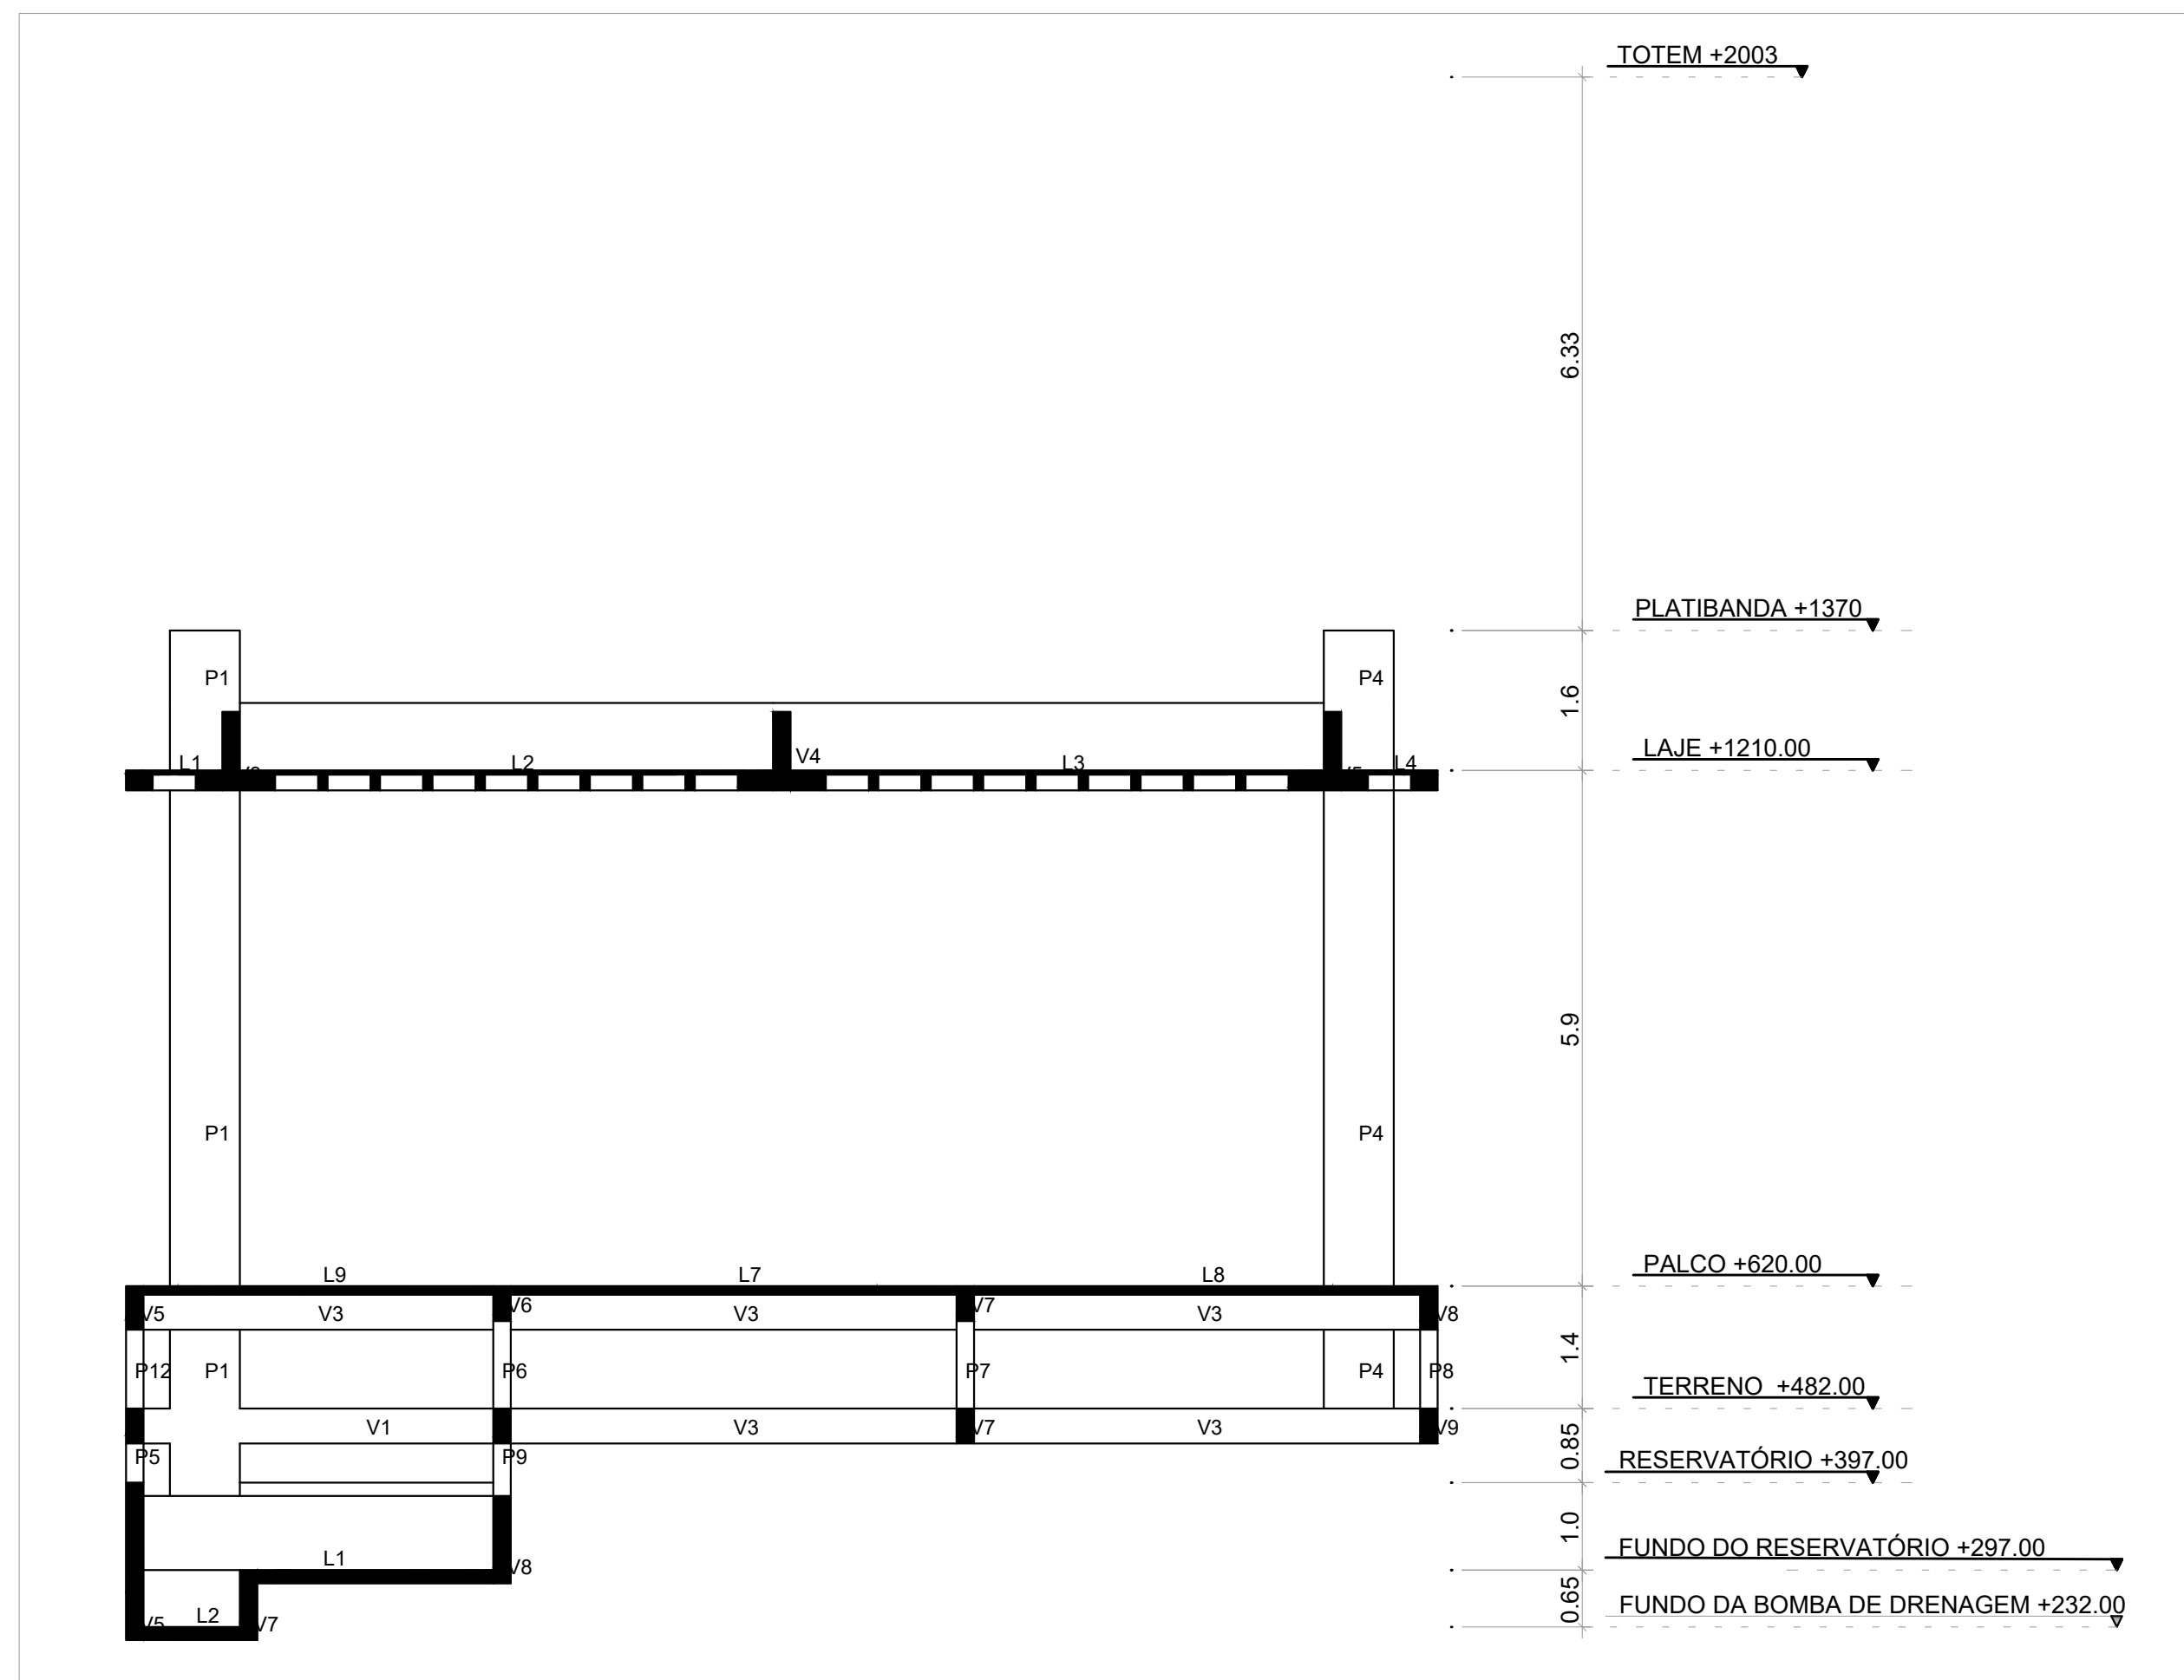


CORTE A-A

ESCALA: 1/75 COTAS: M

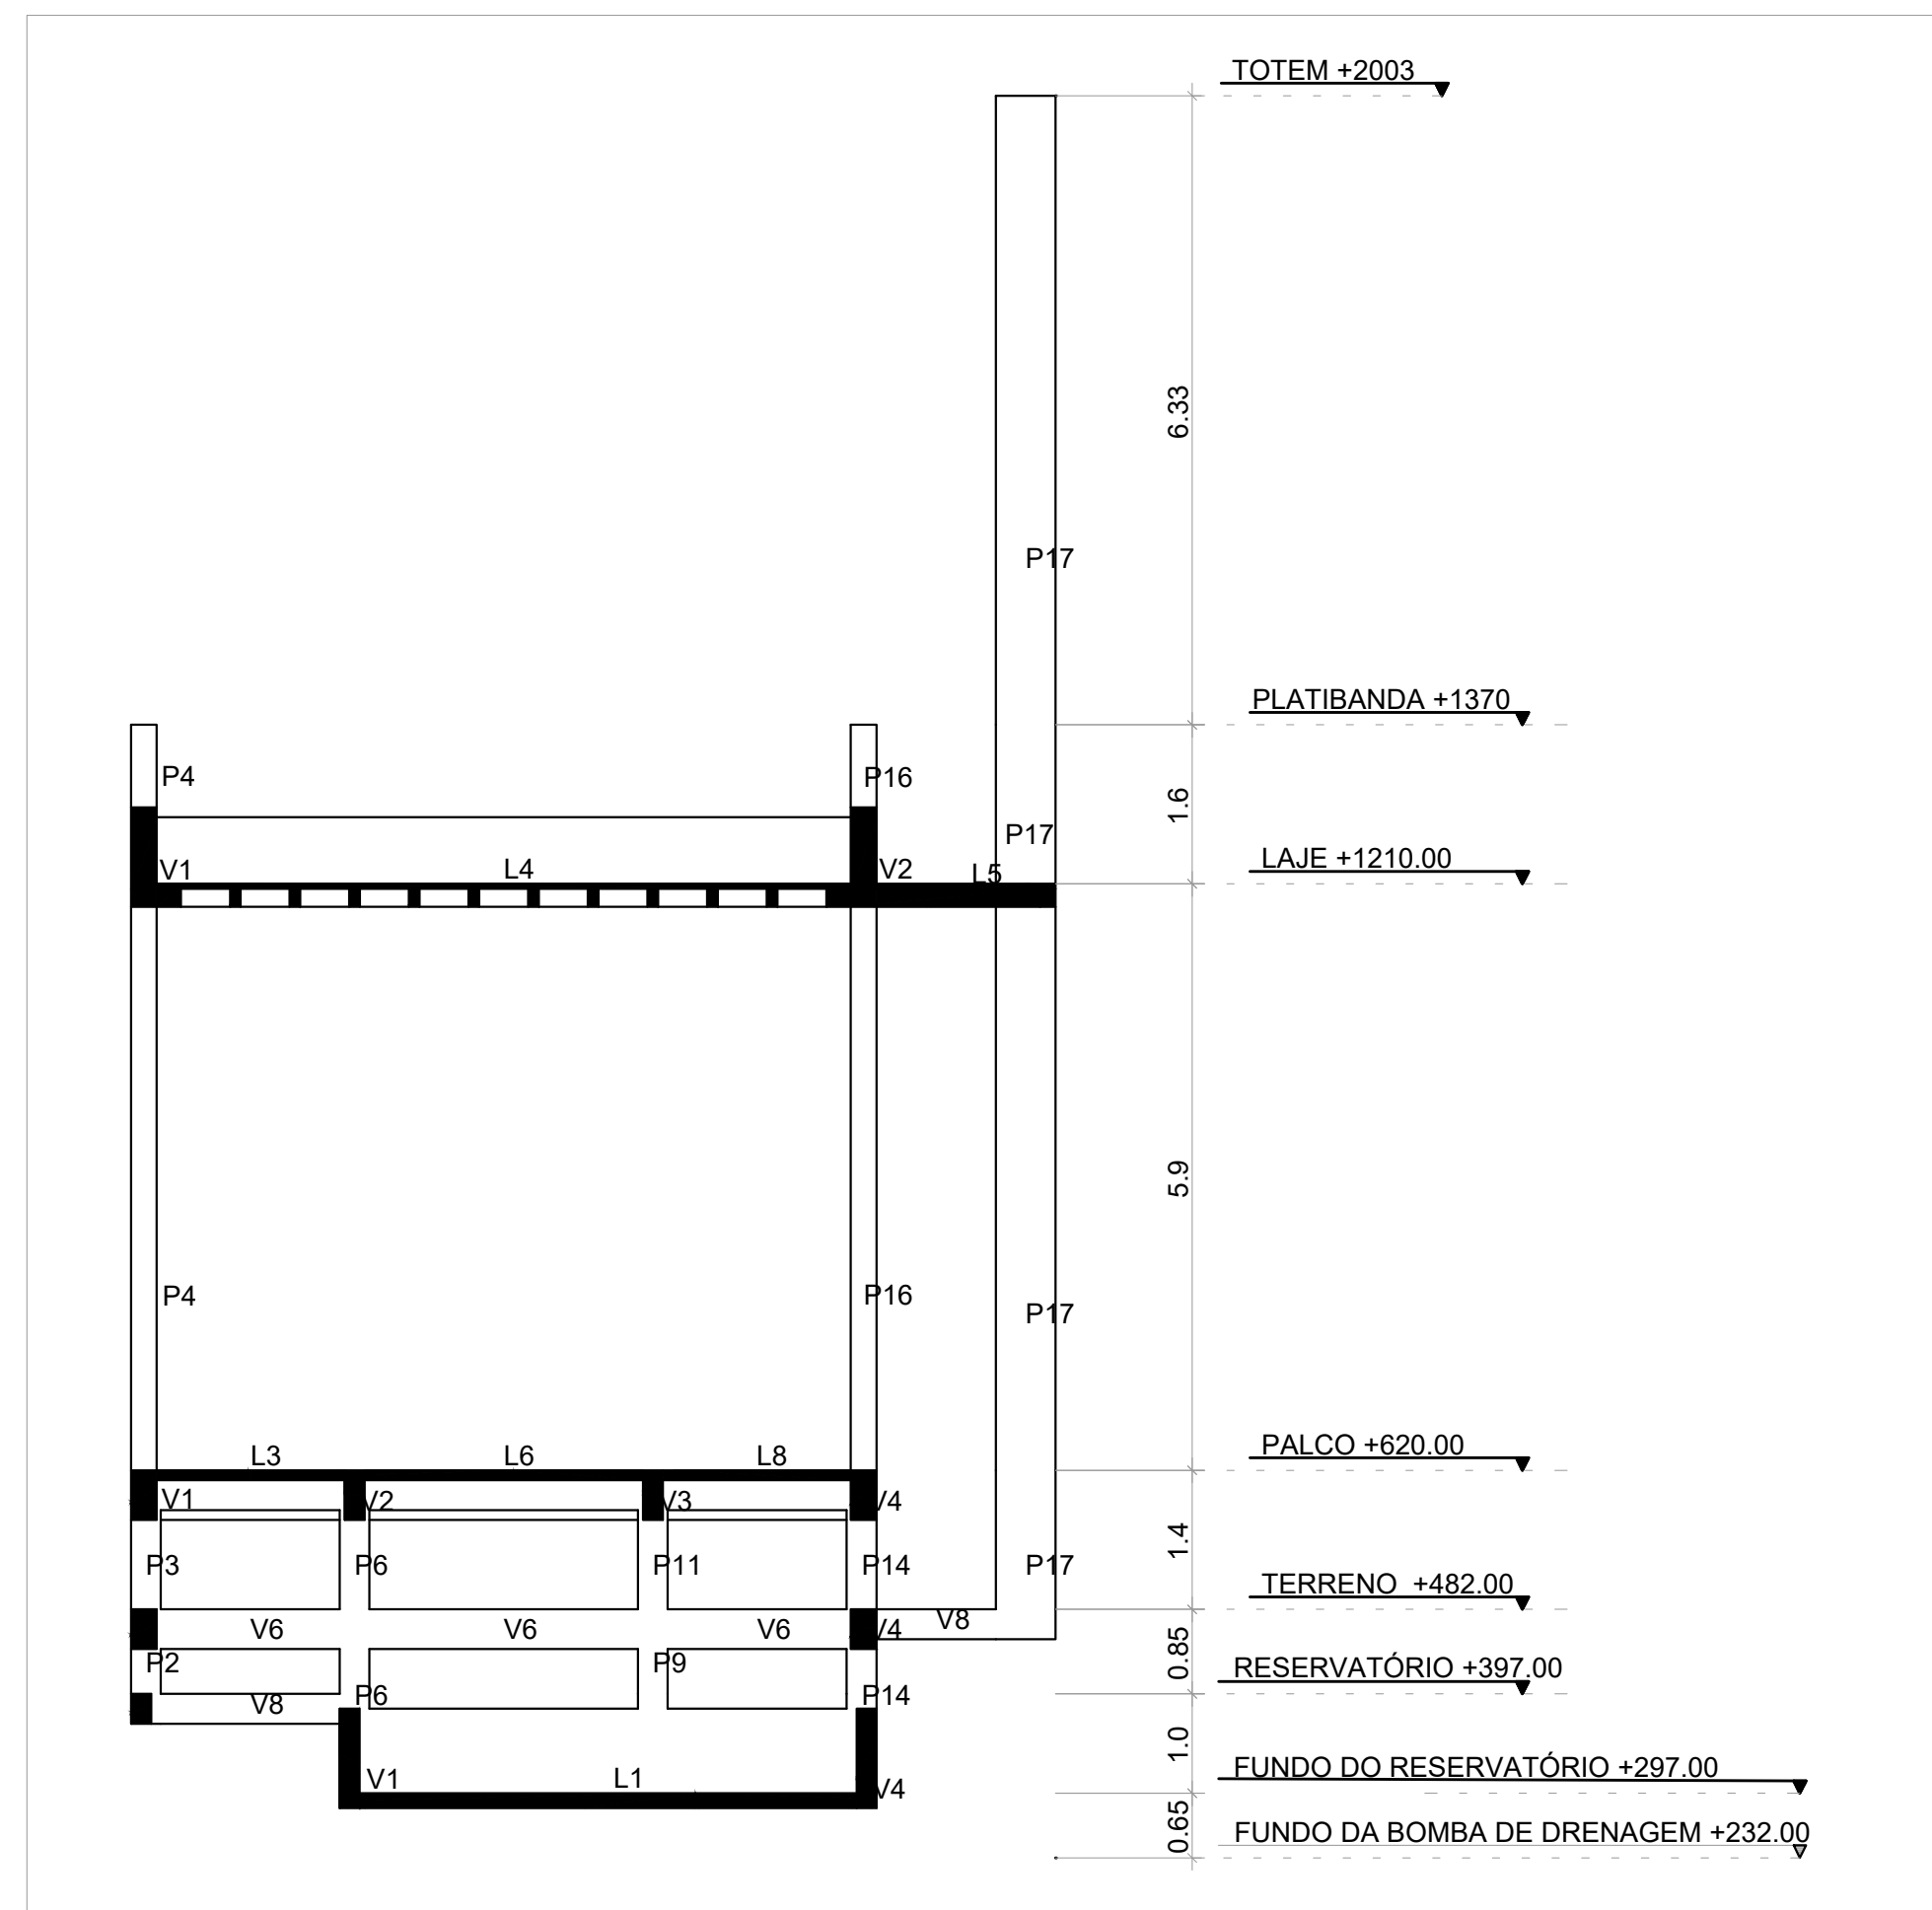


CORTE B-B

ESCALA: 1/75 COTAS: M

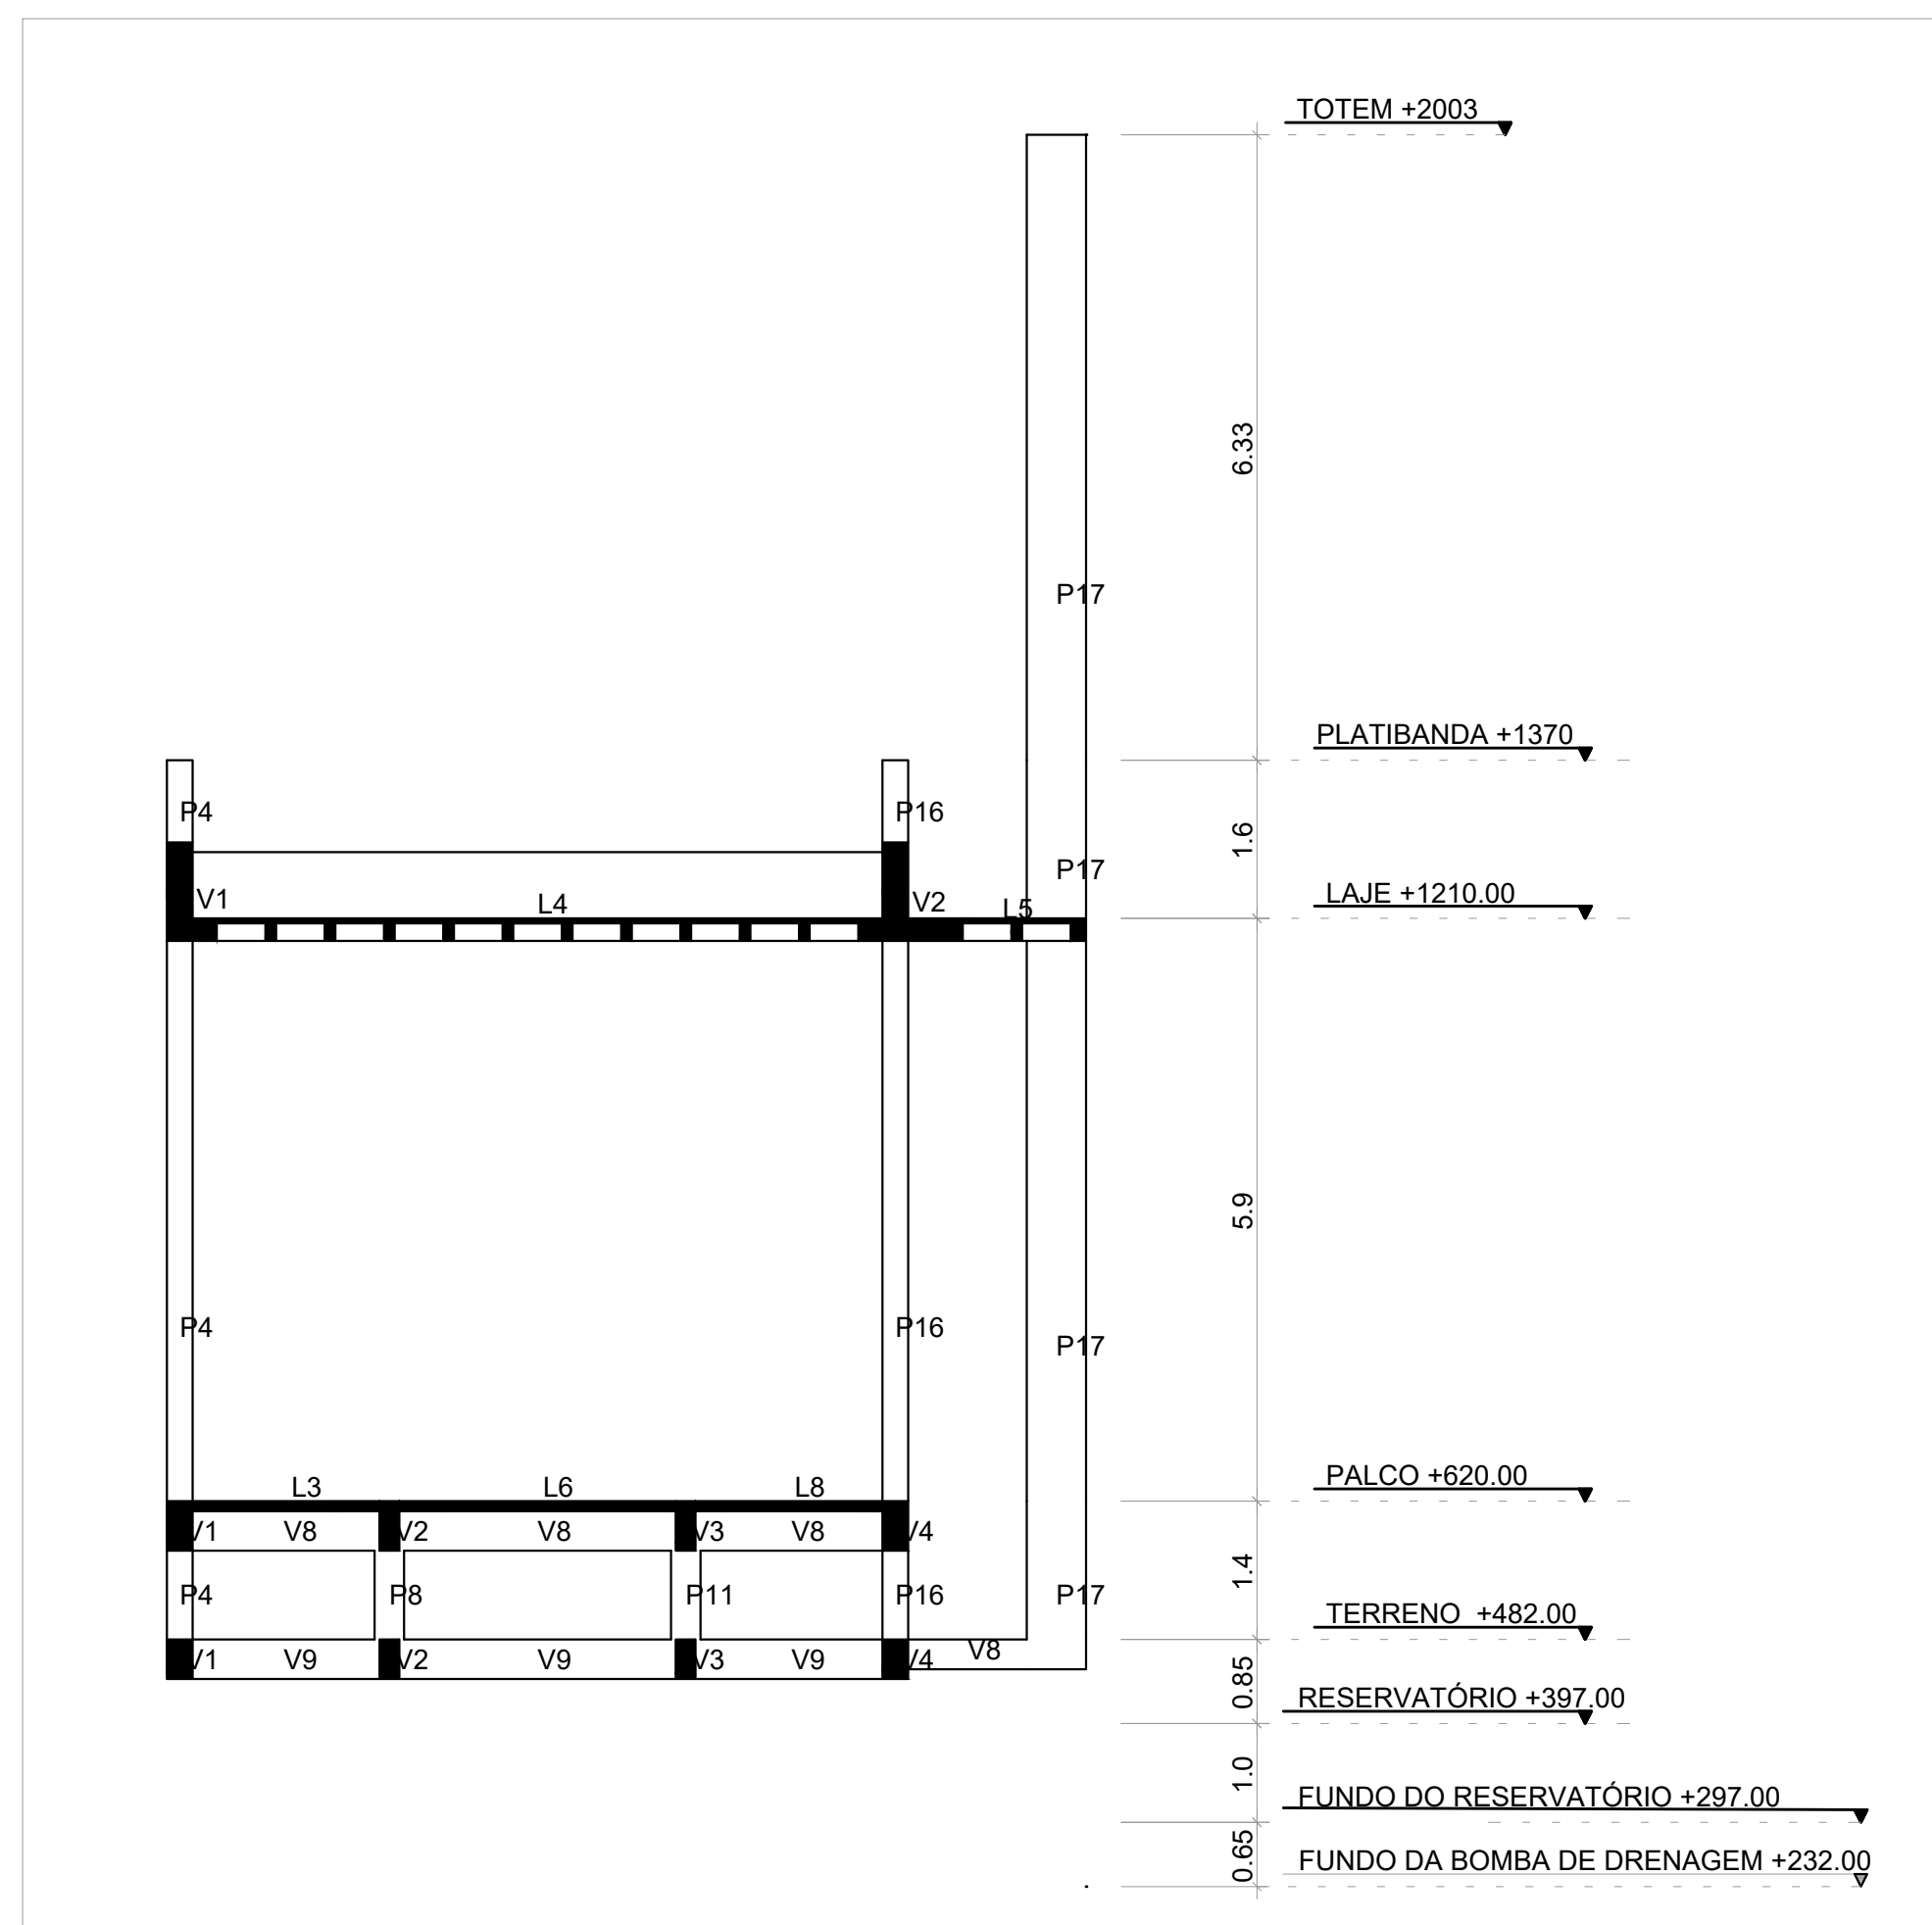

CORTE C-C

ESCALA: 1/75 COTAS: M

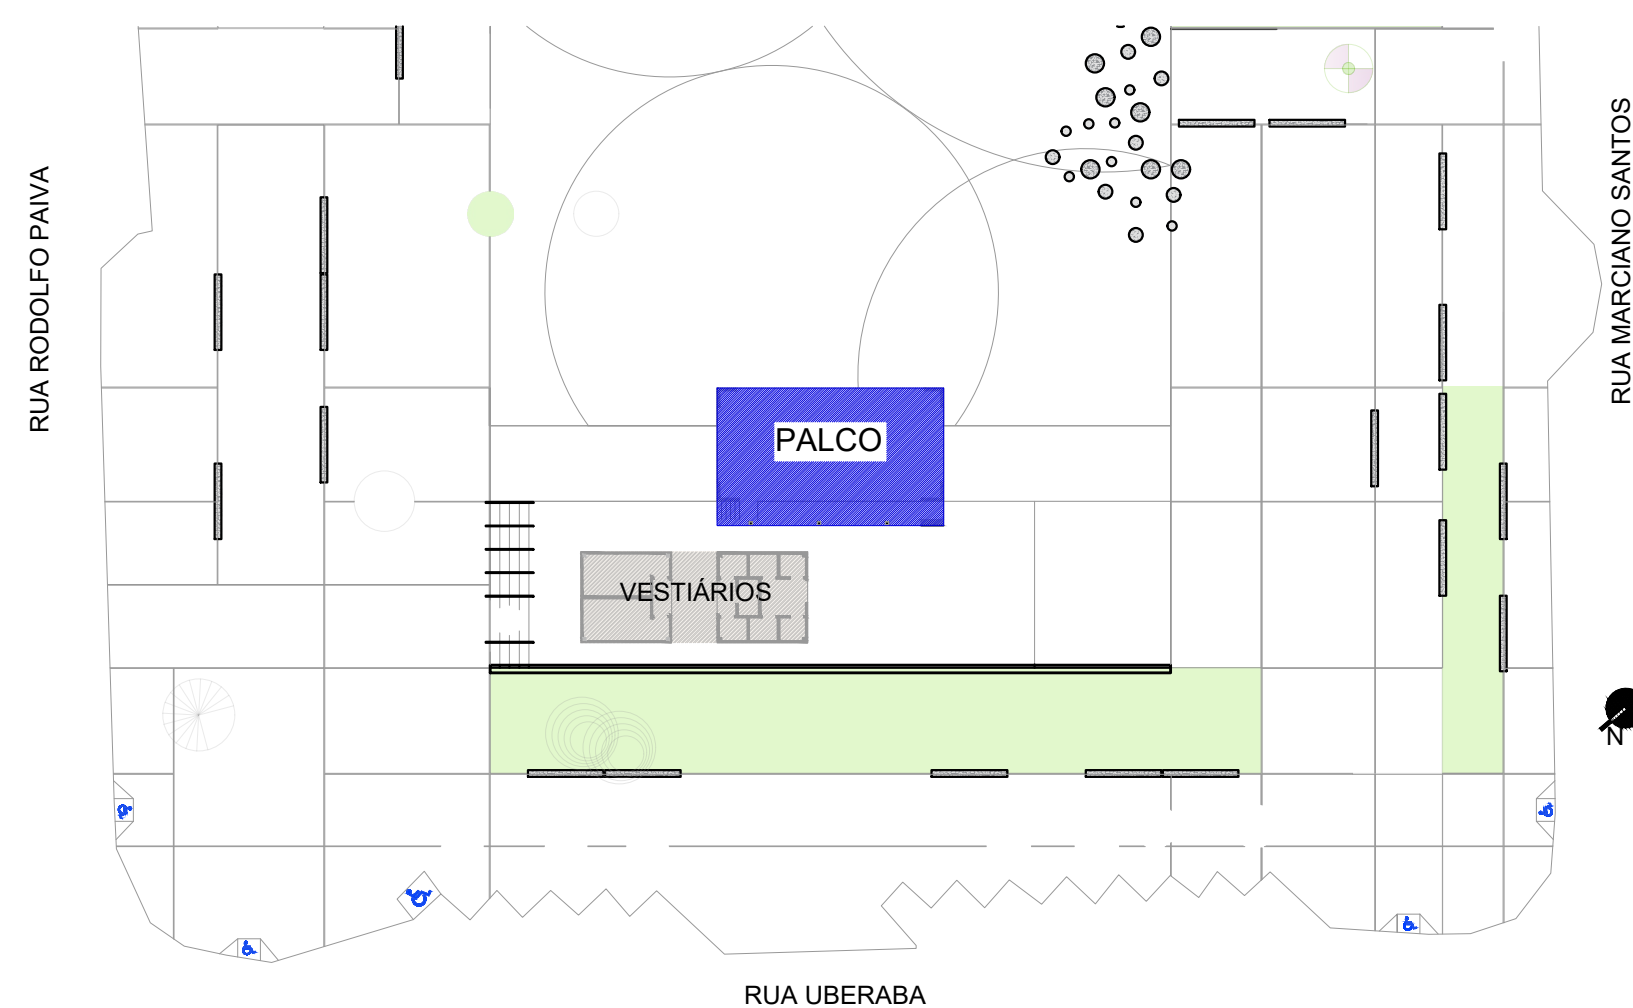

MAPA CHAVE - PALCO

ESCALA: 1/500

NOTA:
ELEVAÇÕES DE ACORDO COM PROJETO ARQUITETÔNICO

OBSERVAÇÕES

1. DIMENSÕES E NÍVEIS EM CENTÍMETROS, CONFORME PROJETO ARQUITETÔNICO, EXCETO ONDE INDICADO O CONTRÁRIO;
2. CONCRETO ESTRUTURAL: FCK=25MPa/Mpa, COM FATOR AGUA-CEMENTO (A/C) ≤ 0,60 E MÓDULO DE ELASTICIDADE (E_{st}) ≥ 28.000 MPa;
3. CARACTERÍSTICAS DOS MATERIAIS: FCK=250 kgf/cm², E_{st}=21500 kgf/cm² E DIMENSÃO MÁXIMA DO AGREGADO DE 19MM
4. DEFORMA COM RESSACAMENTO NUNCA ANTES DO 15º DIA ACOMPANHADA DE RESULTADOS DE ENSAIO;
5. A SOLICITAÇÃO DOS CORRETEJAMENTOS PODERÁ SER LIBERADA APÓS 28 DIAS, DA DATA DA CONCRETAGEM OU MEDIANTE A ANÁLISE DOS RESULTADOS DE ENSAIO;
6. AGRESSIVIDADE AMBIENTAL (II), É IMPORTANTE E OBRIGATORIO RESPEITAR OS COBRIMENTOS DAS ARMADURAS:
6.1. PILARES = 2 CM. VIGAS = 2 CM. LAJES = 1,5 CM;
7. OBRATÓRIO RESPEITAR OS COBRIMENTOS DAS ARMADURAS DOS ELEMENTOS EM CONTATO COM O SOLO:
7.1. PILARES = 4 CM. VIGAS = 3 CM. LAJES = 3 CM. ESTACAS = 4 CM. BLOCOS DE FUNDAÇÃO = 4 CM;
8. CURA UMDA DOS ELEMENTOS DE CONCRETO POR 7 DIAS, SEM EXCEÇÃO;
9. DEVERÁ SER VERIFICADO ANTES DA CONCRETAGEM, A MONTAGEM, ENCONTROS E O TRAVAMENTO DAS PEÇAS DA FÓRMA;
10. A TOPOGRAFIA DO TERRENO NATURAL E AS COTAS DE PROJETO DEVERÃO SER CONFIRMADAS PARA LOCAÇÃO DA ESTRUTURA PROPOSTA;
11. NÃO HÁ EXISTÊNCIA DE RELATÓRIOS DE SONDAGEM, PARA O PRÉ-DIMENSIONAMENTO DOS ELEMENTOS DE FUNDAÇÃO FOI CONSIDERADO UM SOLO ARGILO-ARENOSO DE BAIXA RESISTÊNCIA E COESÃO COM SPT CONFORME TABELA NAS PRANCHAS ESPECÍFICAS DE FUNDAÇÃO;
12. AS ARMADURAS DAS ESTACAS FORMAM PRÉ-DIMENSIONADAS COMO ARMADURAS MÍNIMAS, NÃO EXECUTAR;
13. OS LAUDOS DE SONDAGEM DEVEM SER REALIZADOS PARA O REDIMENSIONAMENTO CORRETO DE TODA A ESTRUTURA DE FUNDAÇÃO DO PROJETO ESTRUTURAL;
14. QUALQUER ALTERAÇÃO DE NÍVEL ESTRUTURAL, COMO FUROS, CORTES, SÓ PODERÁ SER REALIZADA APÓS ANÁLISE E AUTORIZAÇÃO DO PROJETISTA RESPONSÁVEL.

REVISÃO	DESCRIÇÃO	TIPO	ELABORADO	VERIFICADO	DATA
00	EMIÇÃO INICIAL	B	EDS	ENC	28/01/2022

TIPOS DE EMIÇÃO	A - PRELIMINAR B - P/ APROVAÇÃO C - P/ CONHECIMENTO	D - APROVADO E - P/ CONSTRUÇÃO F - "AS BUILT"	G - CANCELADO
-----------------------	---	---	---------------

ELABORAÇÃO:

Consórcio Minas Projetos



CONSÓRCIO MINAS PROJETOS

RUA DESEMBARGADOR JORGE FONTANA, N° 80 - SALA 1303, BELVEDER

BELO HORIZONTE-MG - CEP.: 30.320-67
TEL.: (31) 3347-4405 / (31) 3347-7079 / (31) 3571-192

EMAIL: contato@grupoprojetaengenharia.com.br



PREFEITURA MUNICIPAL ARAGUARI

PRAÇA GETÚLIO VARGAS, 65 CENTRO - ARAGUARI
MINAS GERAIS | CEP 38600-132
TEL: (34)3690-3000

PRACA GETÚLIO VARGAS

CENTRO - ARAGUARI / MG, 38600-132

PROJETO ESTRUTURAL

AUTORIA DO PROJETO

| CONTRATANTE DO PROJETO:

JULIANA GONÇALVES
OLIVEIRA
CREA MG - 239787/D

OLIVEIRA
CREA MG - 239787.

RESPONSÁVEL DA CONTRATANTE

DATA:
JANEIRO/2022

ESCALA:
INDICADA

CÓDIGO:
PRJ-EST

TÍTULO DOS DESENHOS:

| PRANCHA:

TÍTULO DOS DESENHOS:
CORTES E MAPA CHAVE ÁREA DO PALCO

PRANCHA: 10 / 40

DIREITOS AUTORAIS RESERVADOS; PROIBIDO REPRODUÇÃO, DIVULGAÇÃO OU ALTERAÇÃO SEM ORDEM EXPRESSA DO AUTOR.

TÍTULO DOS DESENHOS:
PRJ-EXE-EST-ARG-PGV-0101-REV00