







CORTE AA
ESC: 1/200

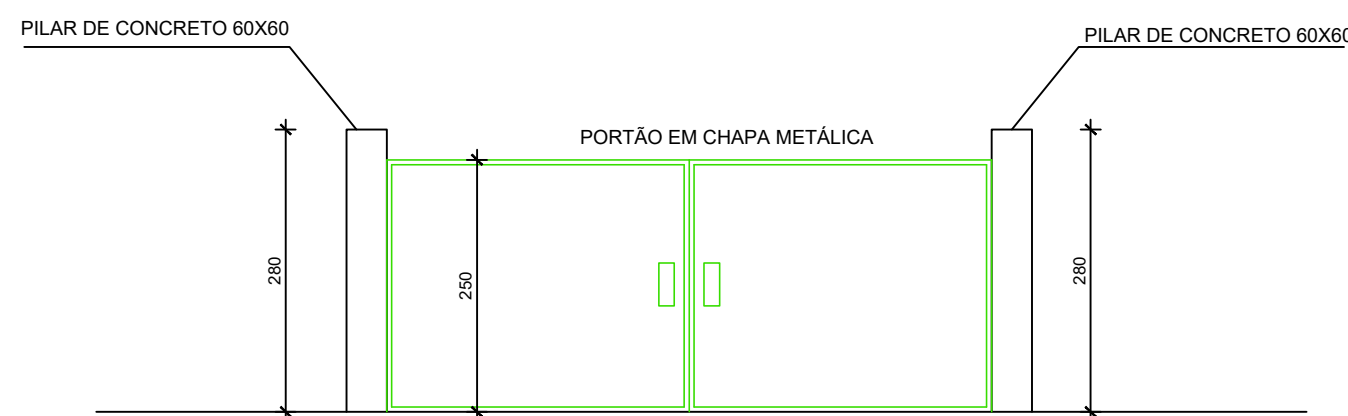



PORTÃO DE ACESSO - VISTA FRONTAL
ESC: 1/75

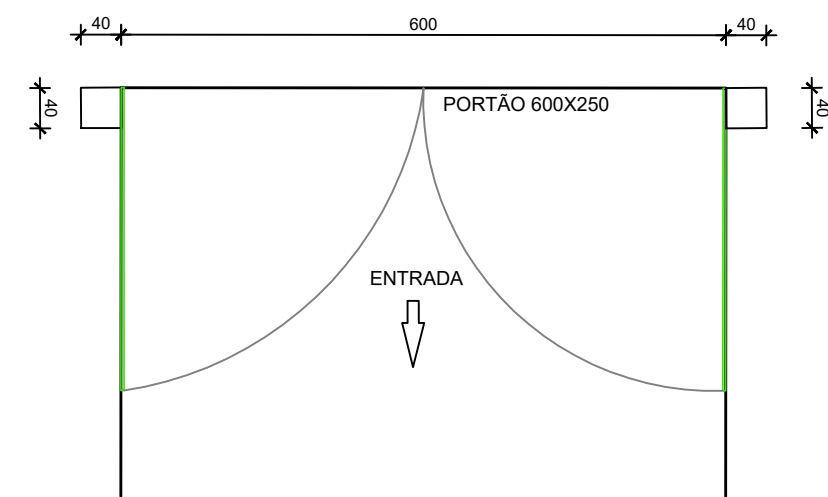


PORTÃO DE ACESSO - PLANTA BAIXA
ESC: 1/75

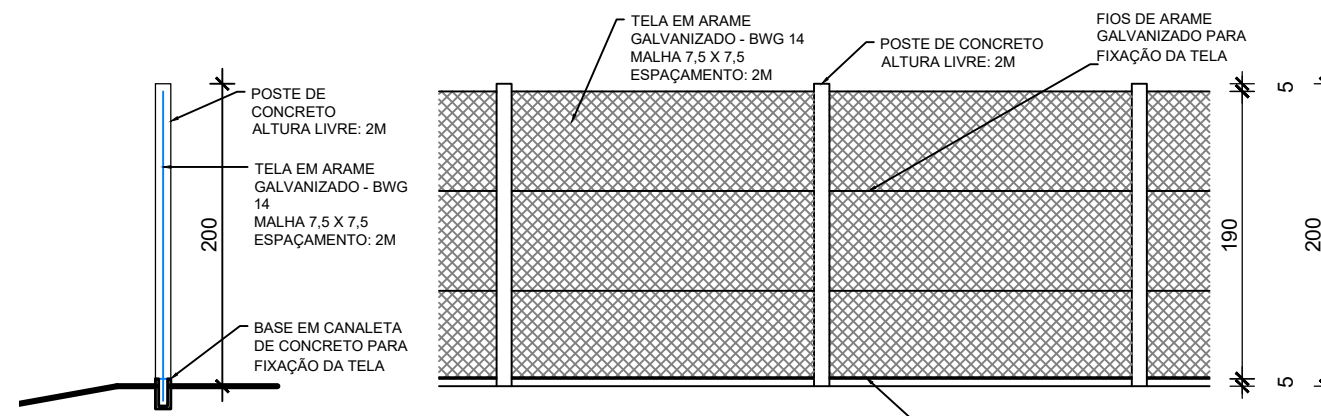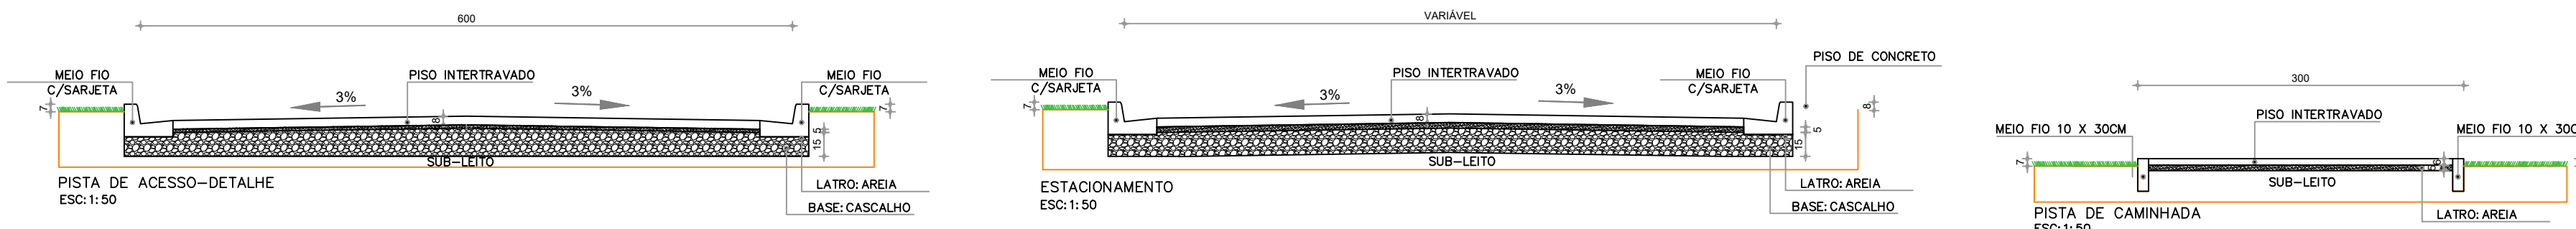


DETALHE DO ALAMBRADO
ESC: 1/50

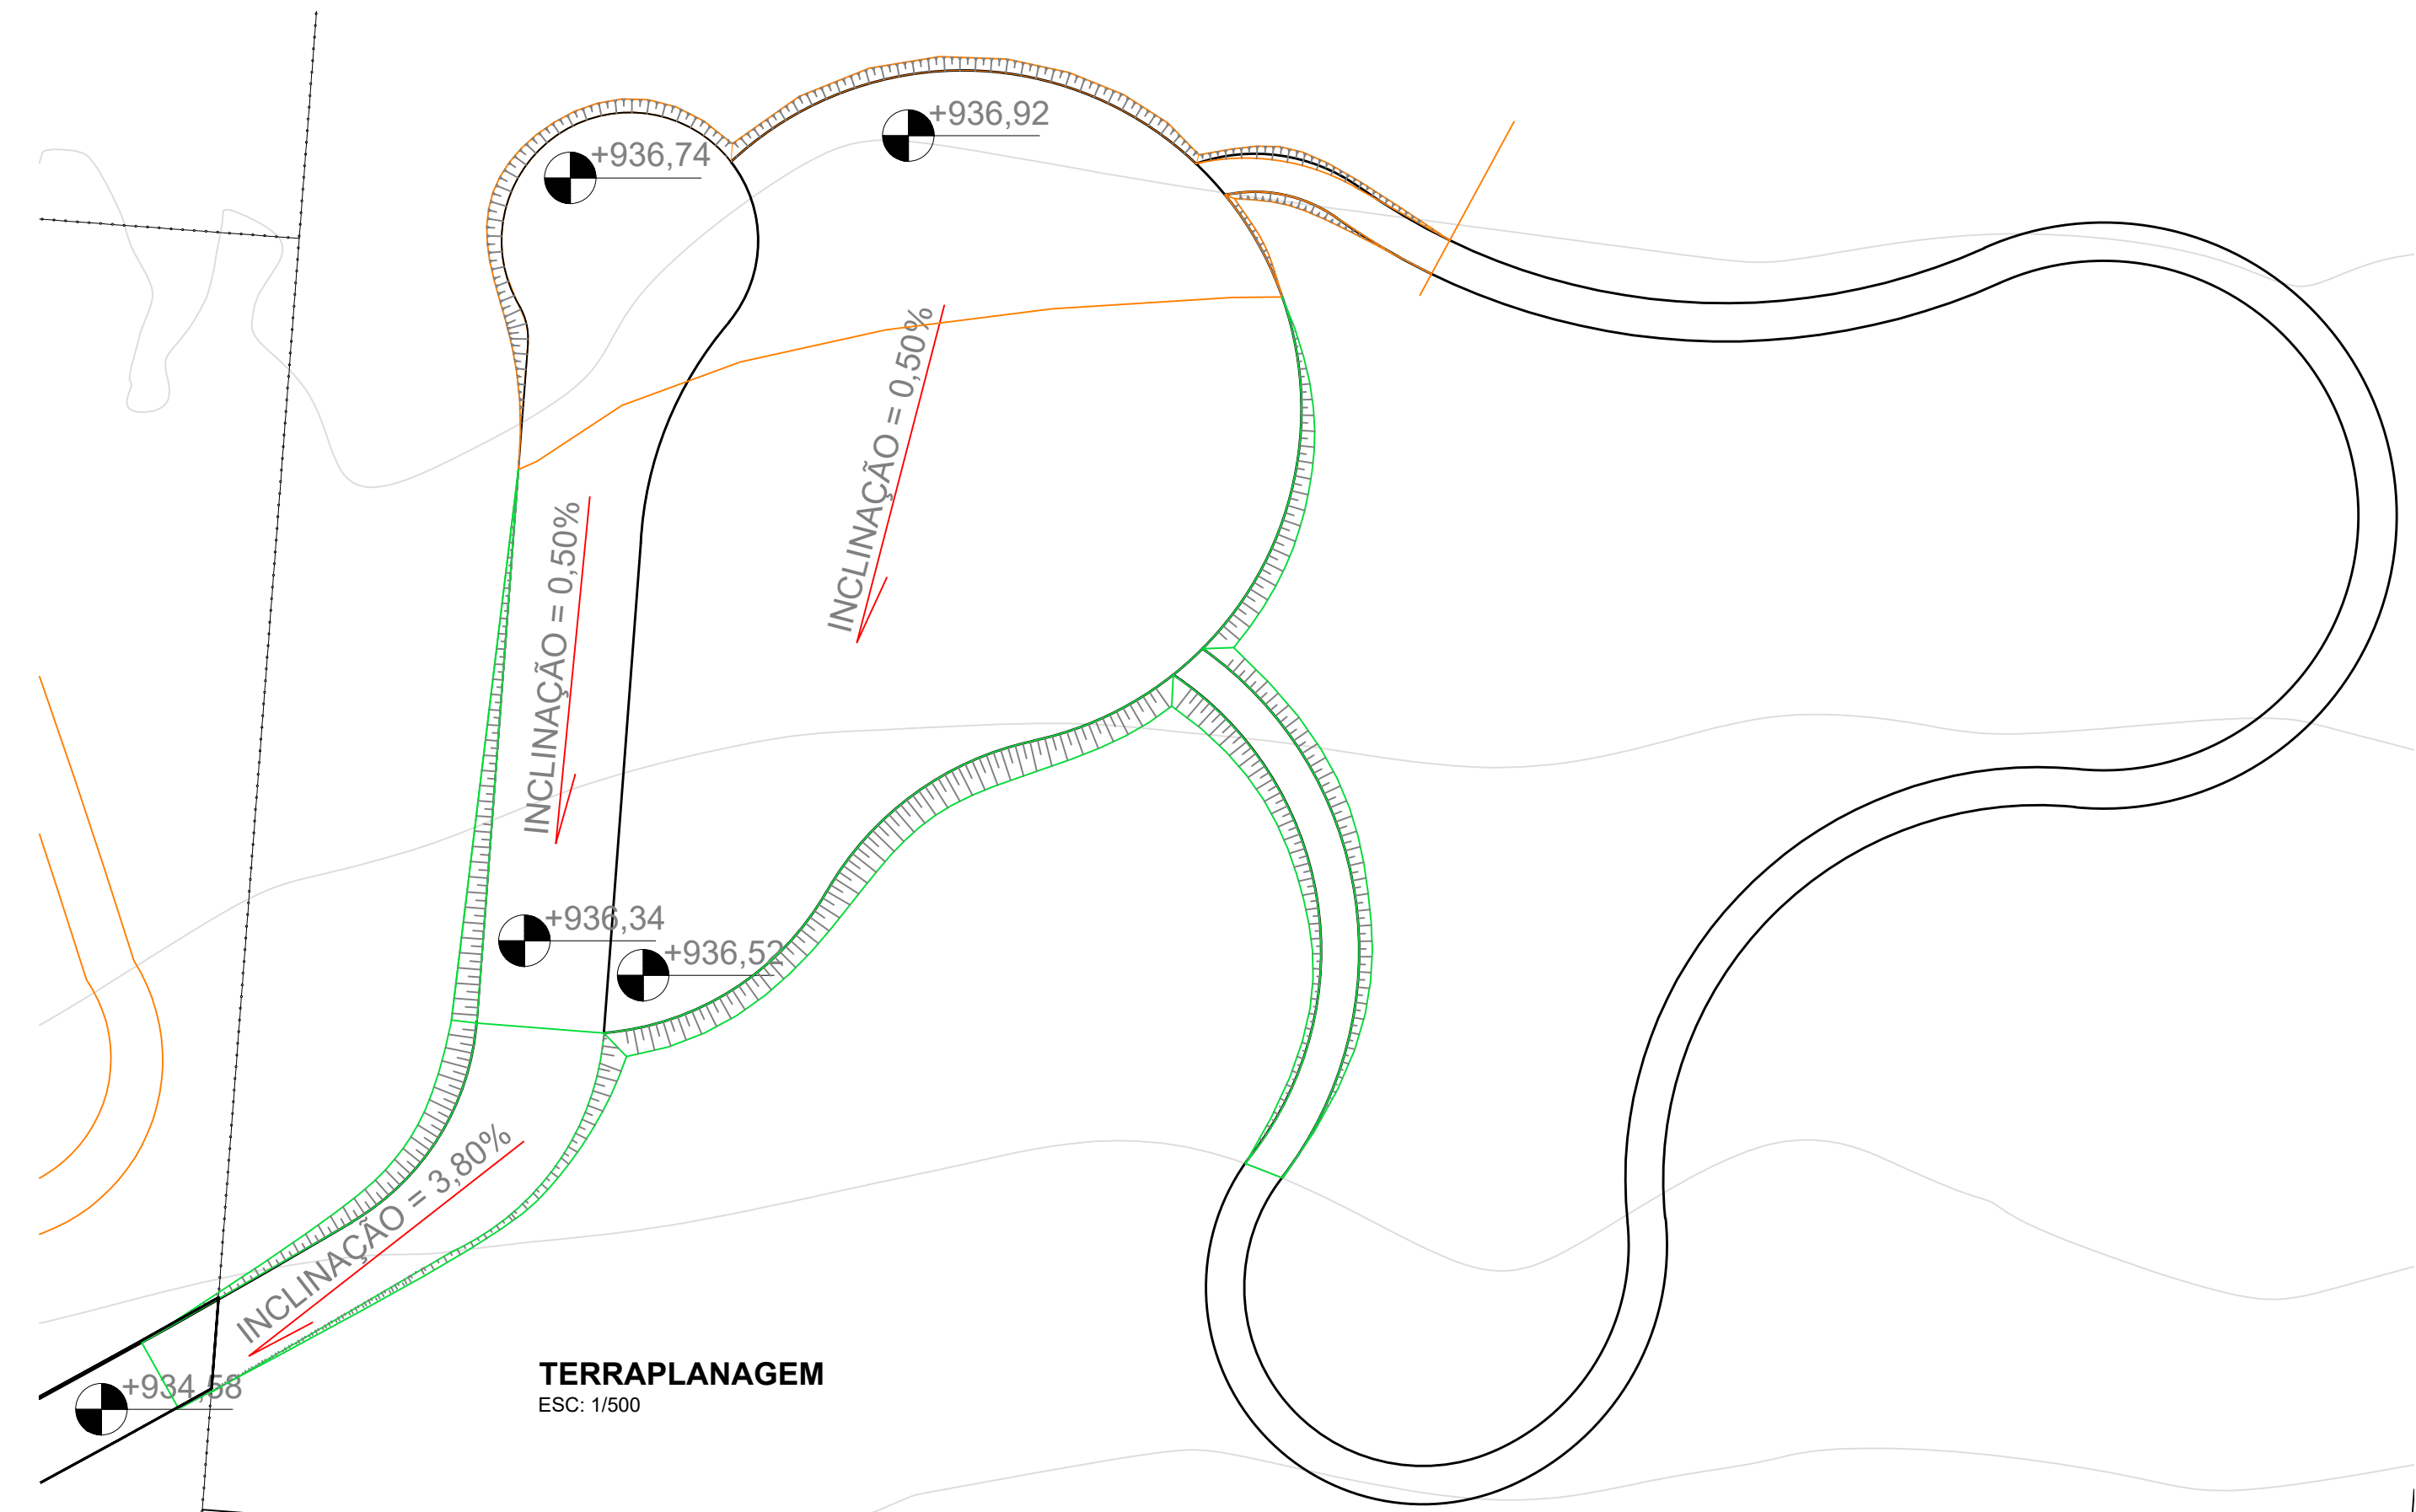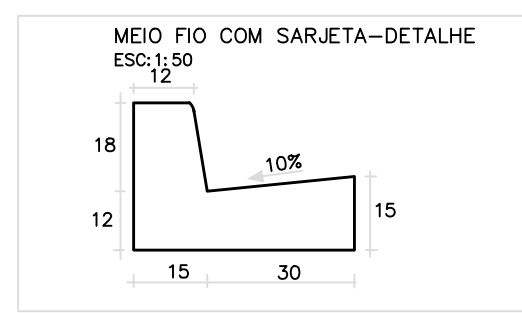

TERRAPLANAGEM
ESC: 1/500

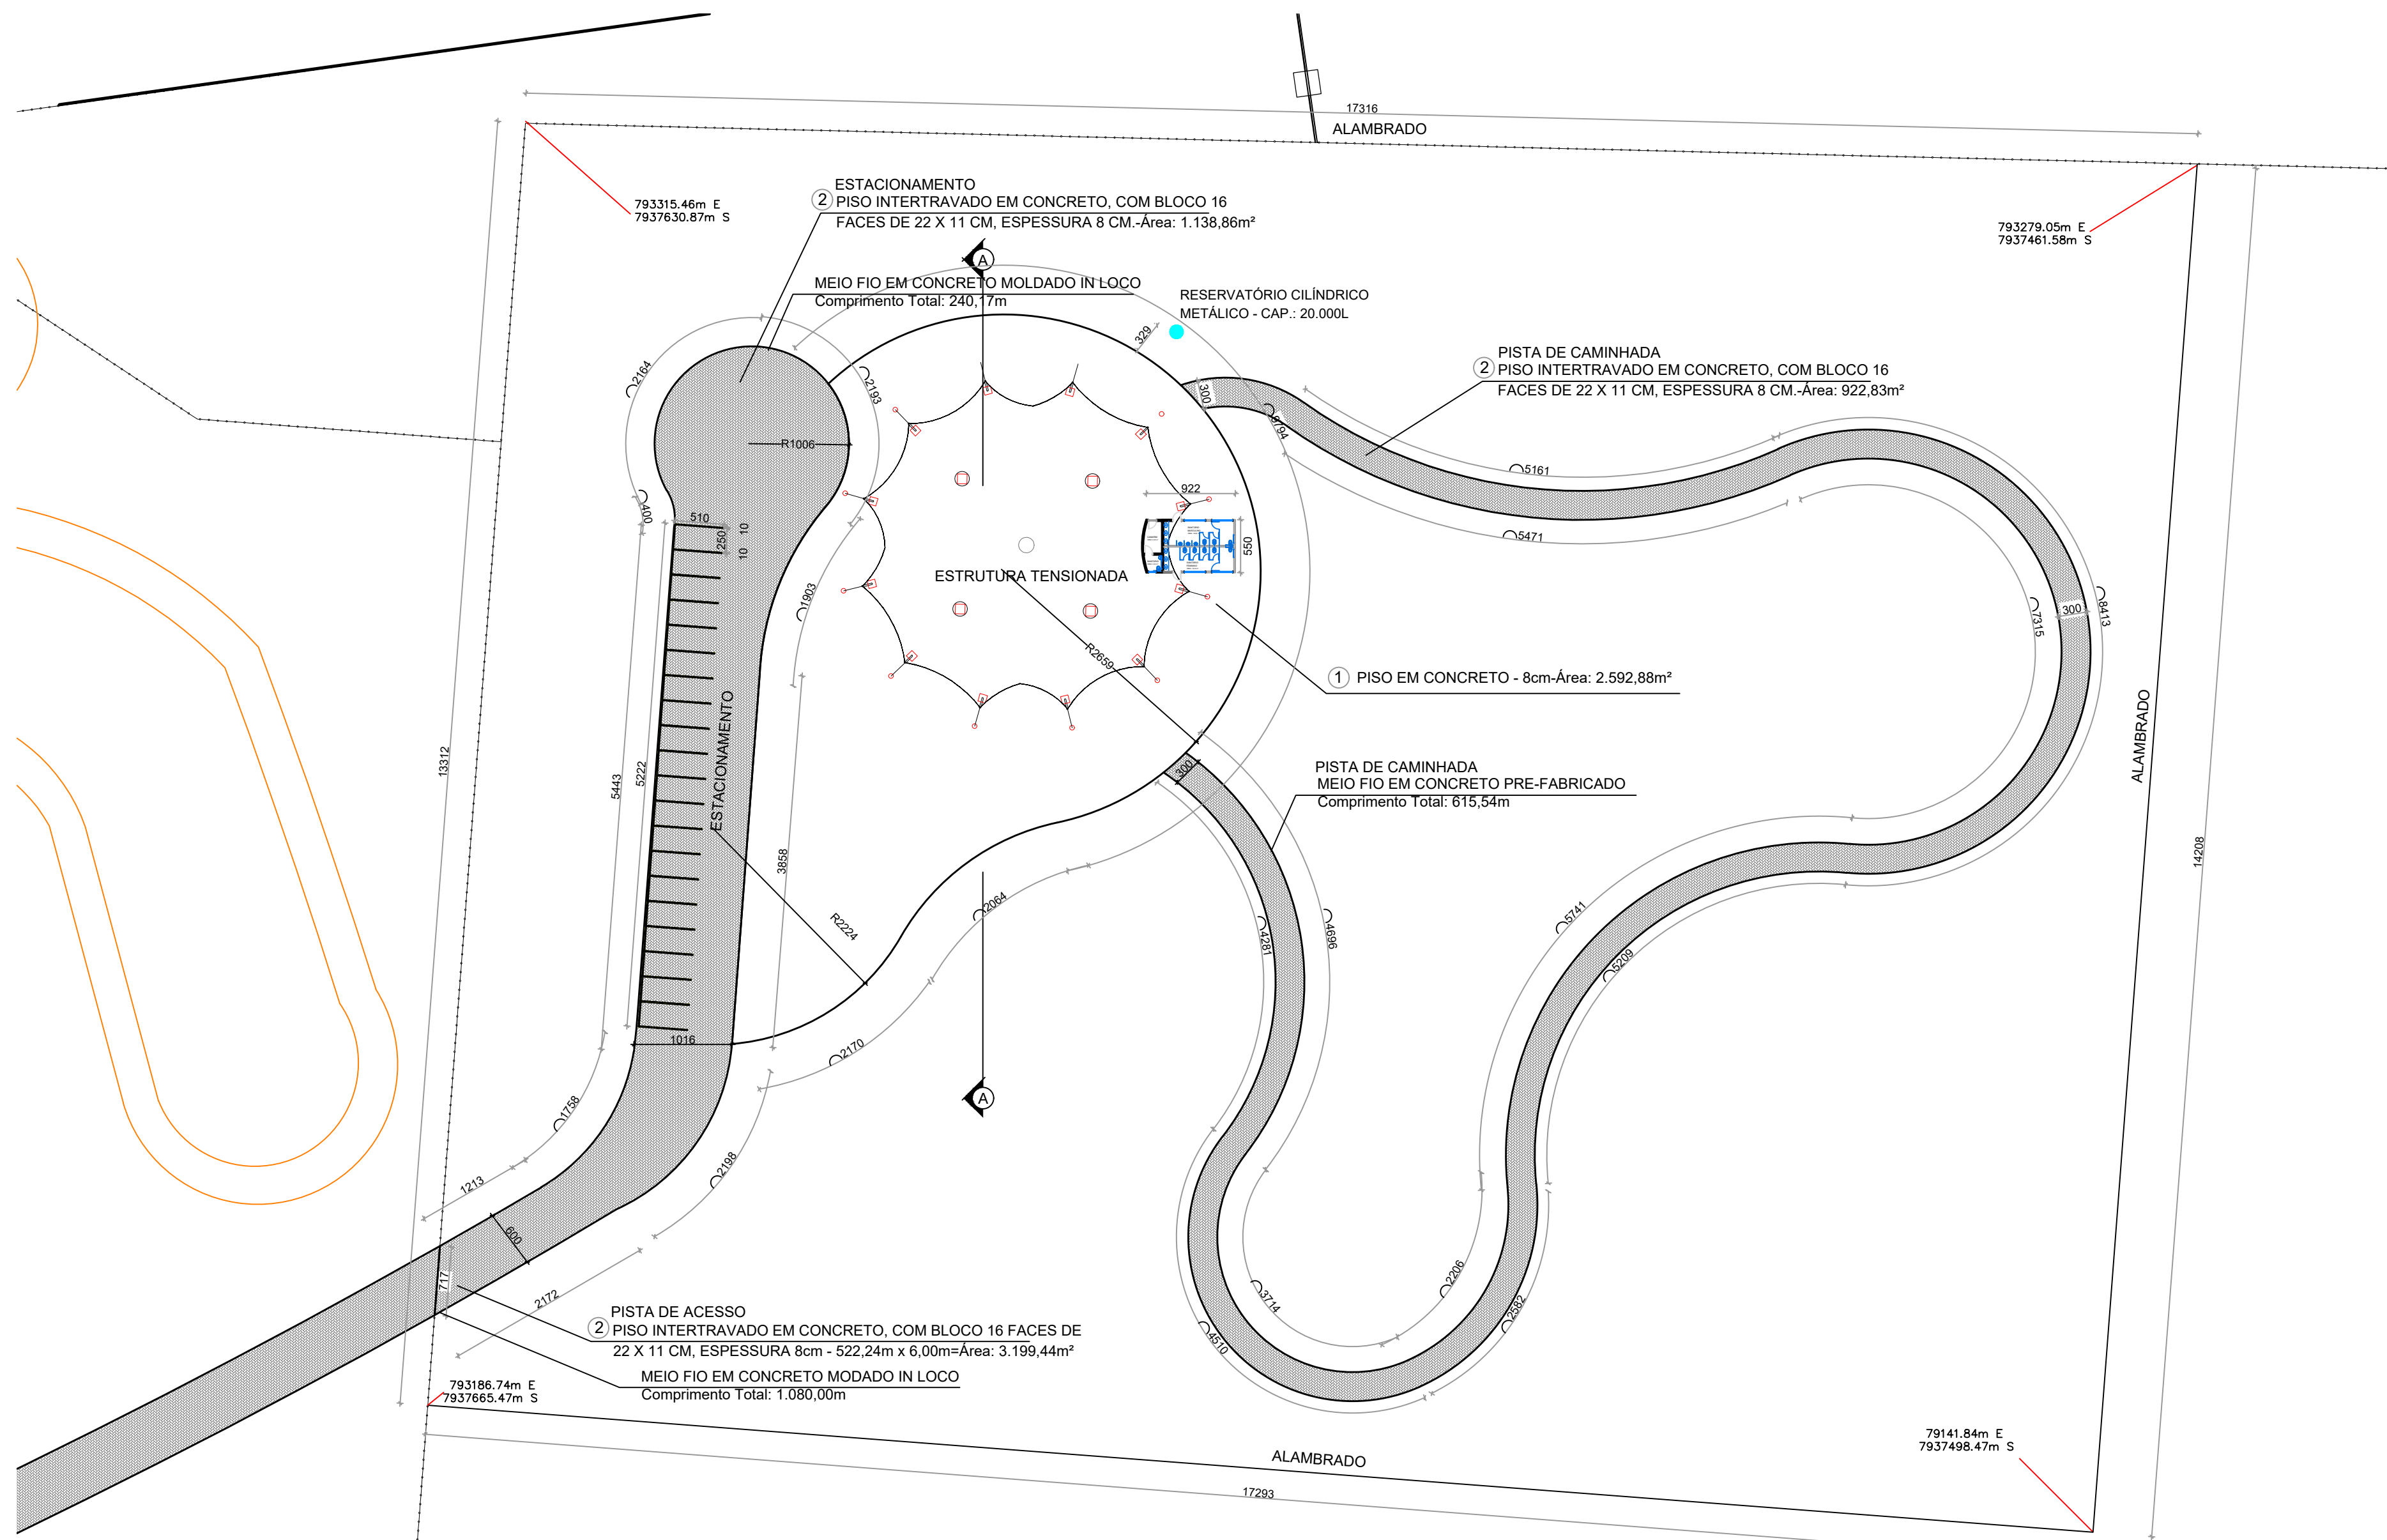

PLANTA BAIXA
ESC: 1/300

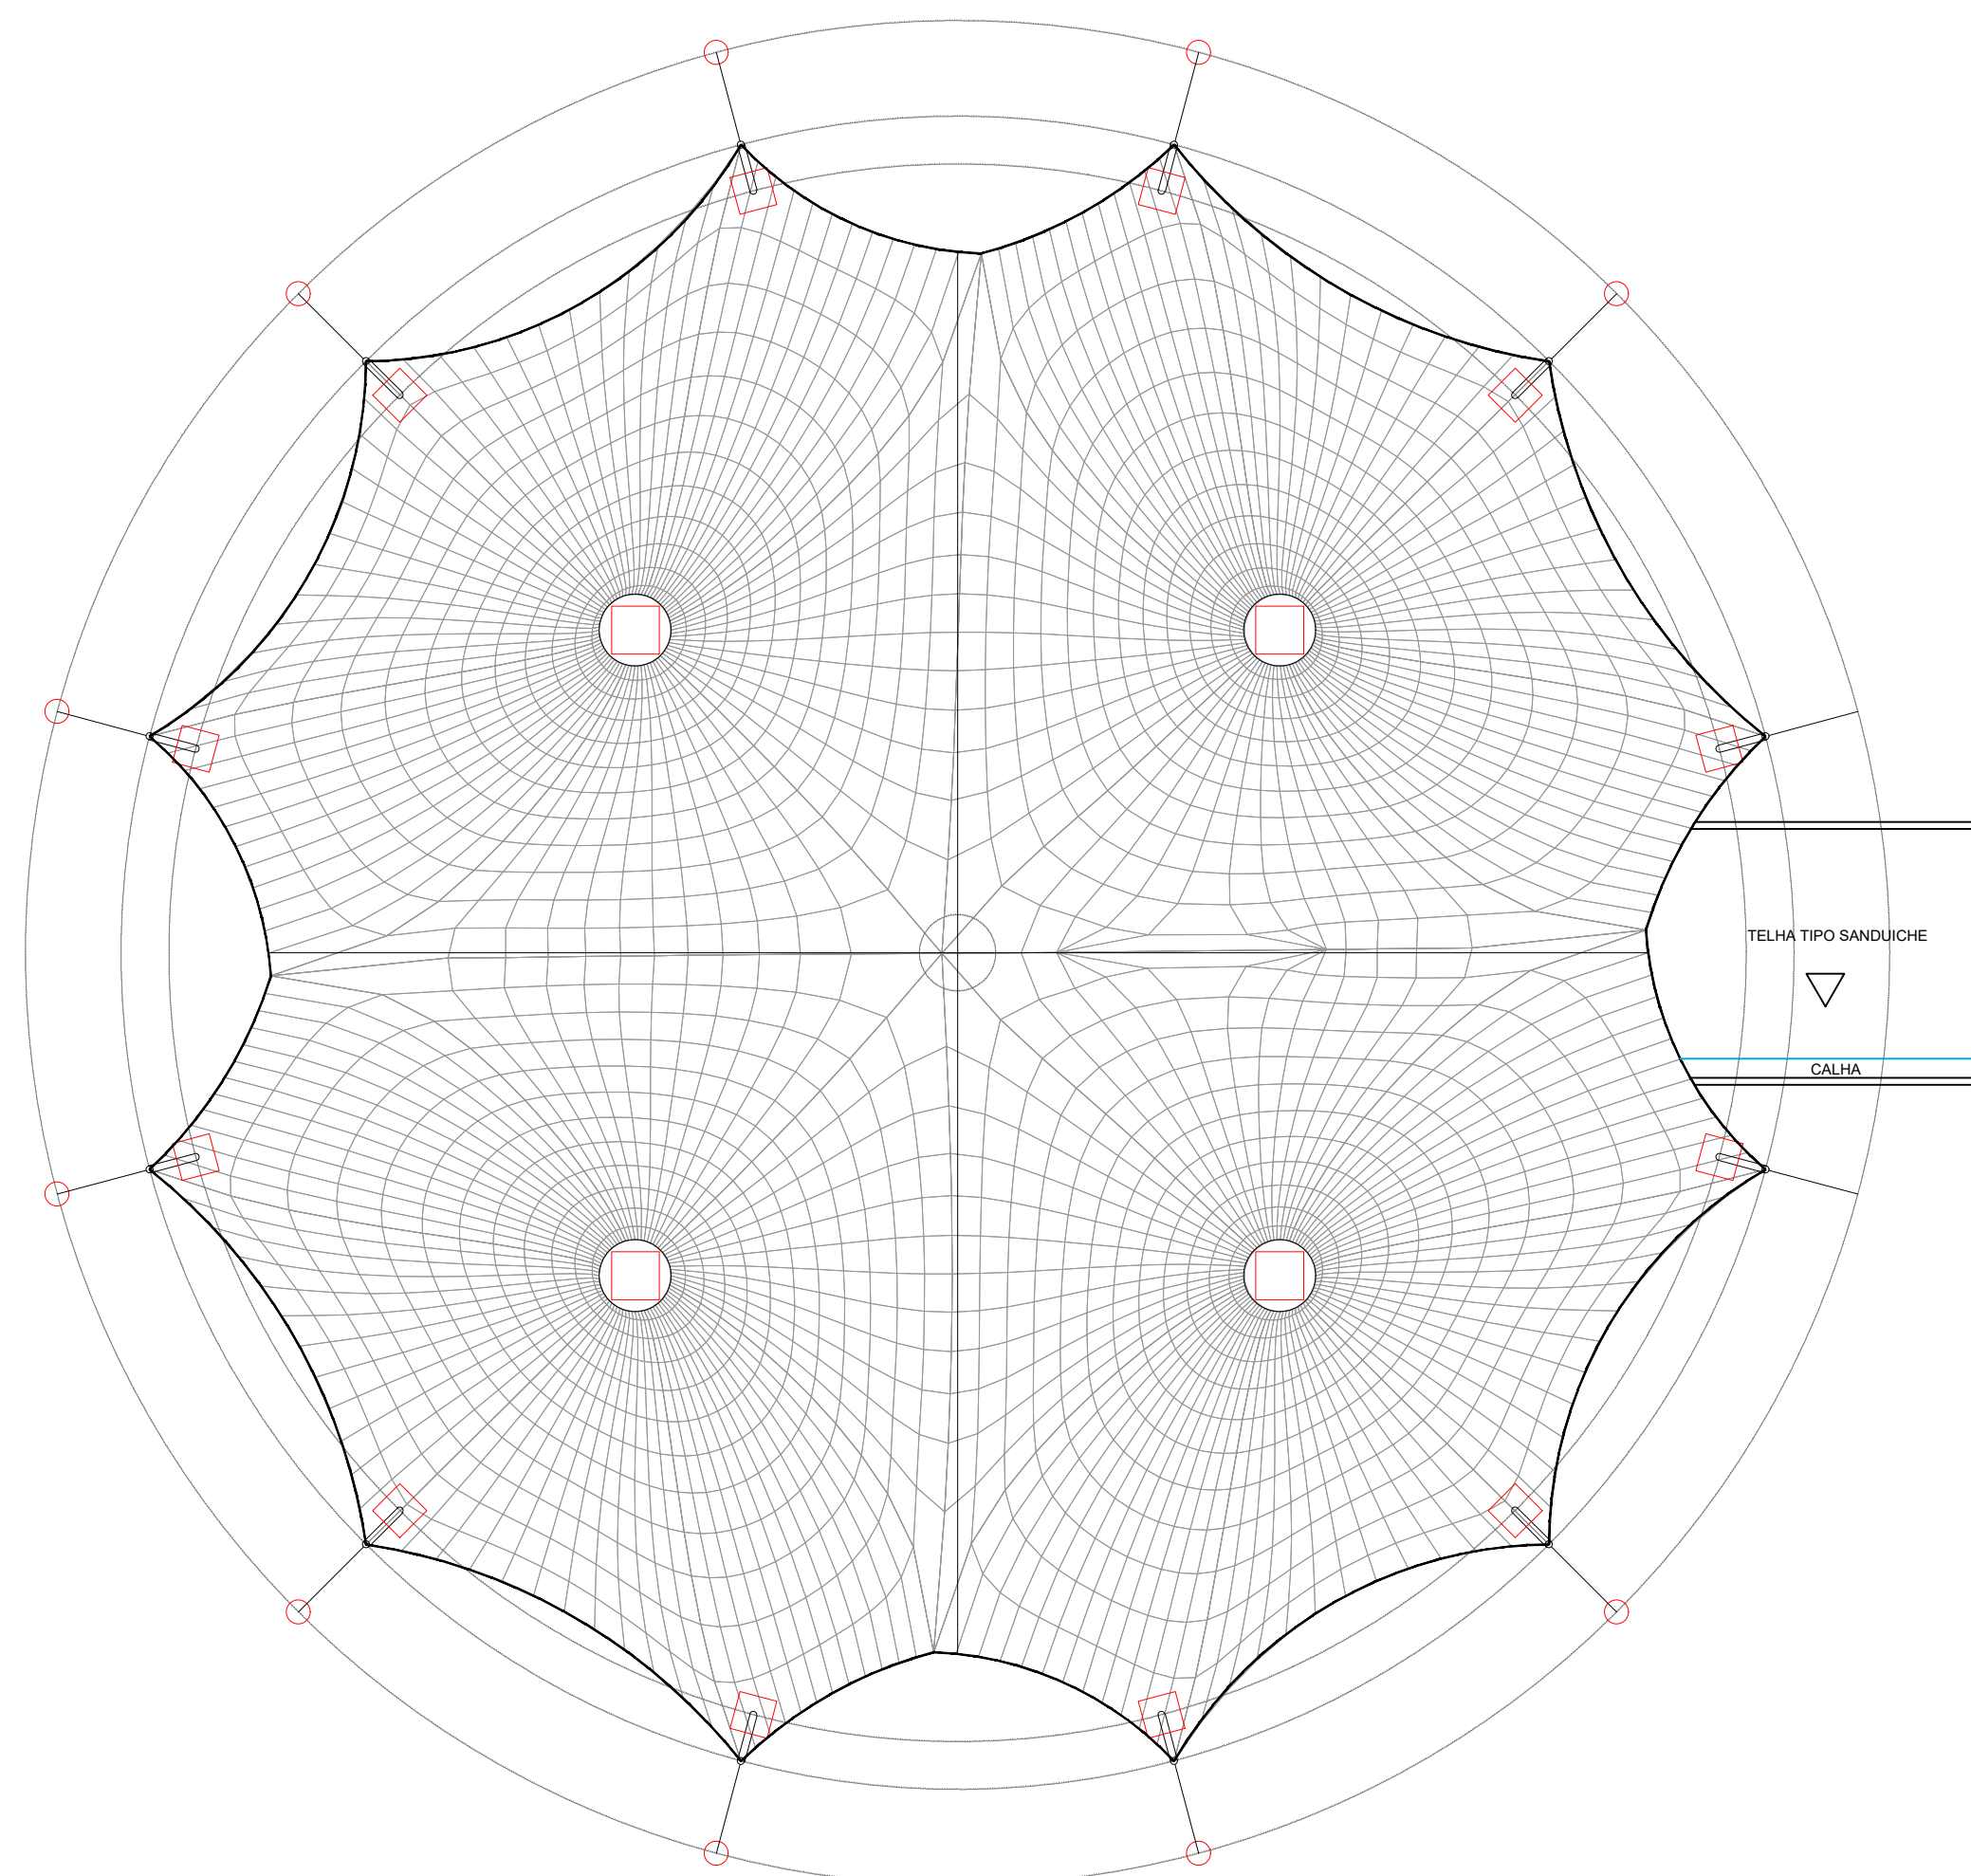

TENDA-VISTA SUPERIOR
ESC: 1/100

PREFEITURA	
CAU	DECLARO ESTAR CIENTE: - QUE A APROVAÇÃO DESTES PROJETO, NÃO SIGNIFICA O RECONHECIMENTO DO DIREITO DE PROPRIEDADE DO TERRENO; - QUE O HABITE-SE SERÁ FORNECIDO PARA: 1) PROJETOS EXECUTADOS SEM MODIFICAÇÕES; 2) REDE DE ÁGUAS PLUVIAIS NÃO LIGADAS A REDES DE ESGOTOS E VICE-VERSA; 3) PLANTIO DE 01 (UMA) ÁRVORE PARA CADA 10m (DEZ METROS) DE PASSEIO; 4) QUE DEVERÁ SER MANTIDA PARA FISCALIZAÇÃO NA OBRA UMA VIA DESTE DOCUMENTO E O RESPECTIVO ALVARÁ DE LICENÇA.
KARAIBA CONSULTORIA PÚBLICA & PROJETOS	
PROJETO ARQUITETÔNICO DO CENTRO DE EVENTOS DE ARAGUARI PROP.: PREFEITURA MUNICIPAL DE ARAGUARI LOCAL: RUA DAS NOGUEIRAS, C/ RUA DOS CARVALHOS - CONJUNTO MAUÁ ARAGUARI - MG	
ASSINATURAS	ÁREAS (m²) TERRENO..... 26.249,00 A CONSTRUIR (ANFITEATRO)..... 812,62
PREFEITURA MUNICIPAL DE ARAGUARI-MG	COORDENADAS: PROJEÇÃO UNIVERSAL, TRANSVERSA DE MERCATOR - UTM 50R - SIRGAS 2000 - ZONA 22K
ARQUITETO - GUSTAVO RIBEIRO DE MOURA CAU - A92331-1	ESCALAS INDICADAS
CONTEM PLANTA BAIXA - GERAL (PISOS), CORTE AA E DETALHE DO ALAMBRADO	DATA 11/05/2021 CONVENIO: 904078/20 RRT/S1075215400CT001
DESENHO GRM	FOLHA 2/3