




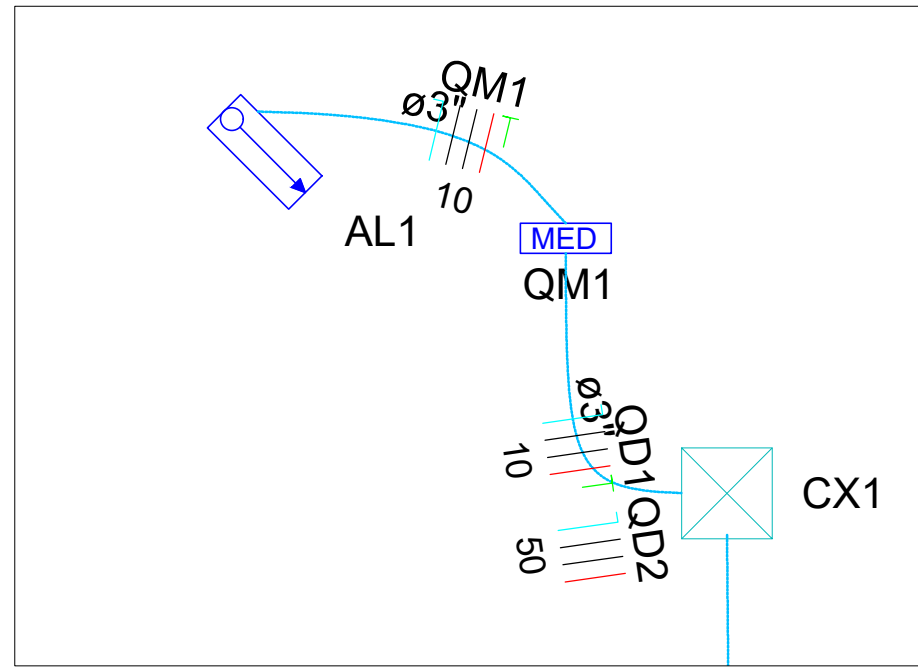


ENTRADA DE ENERGIA - DETALHE
ESC: 1/25

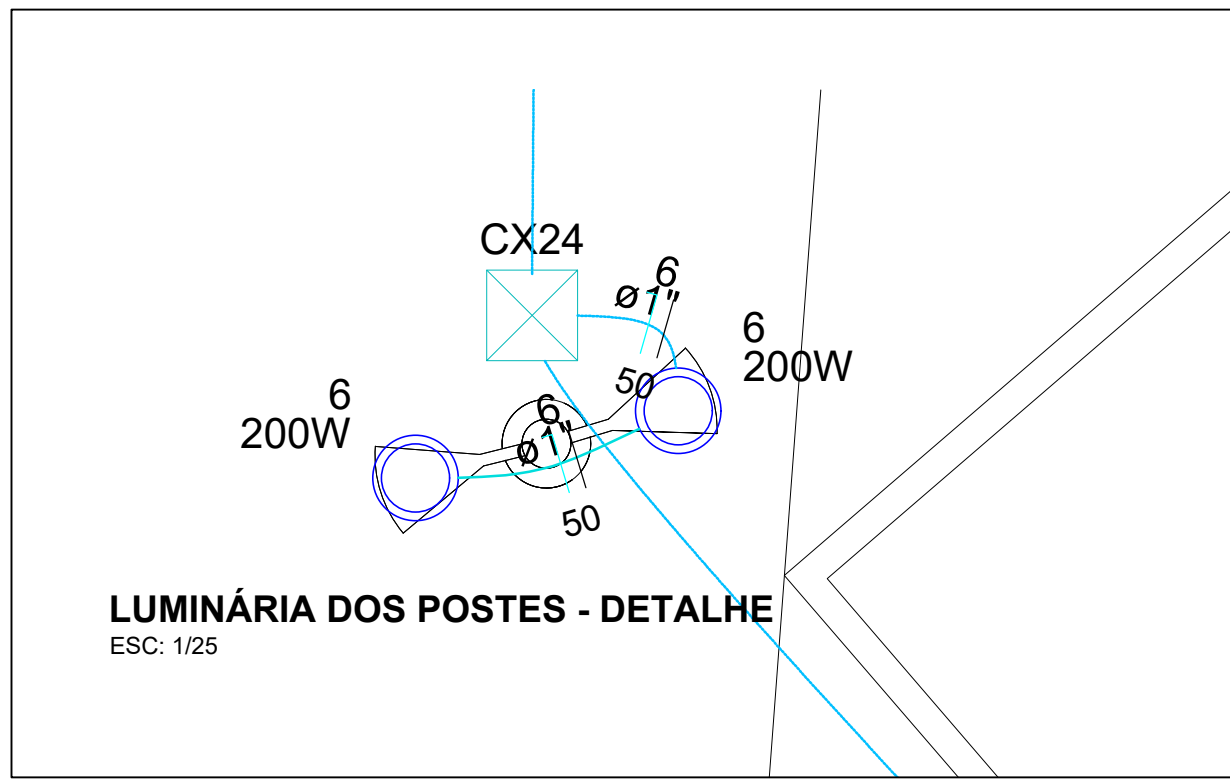

LUMINÁRIA DOS POSTES - DETALHE
ESC: 1/25

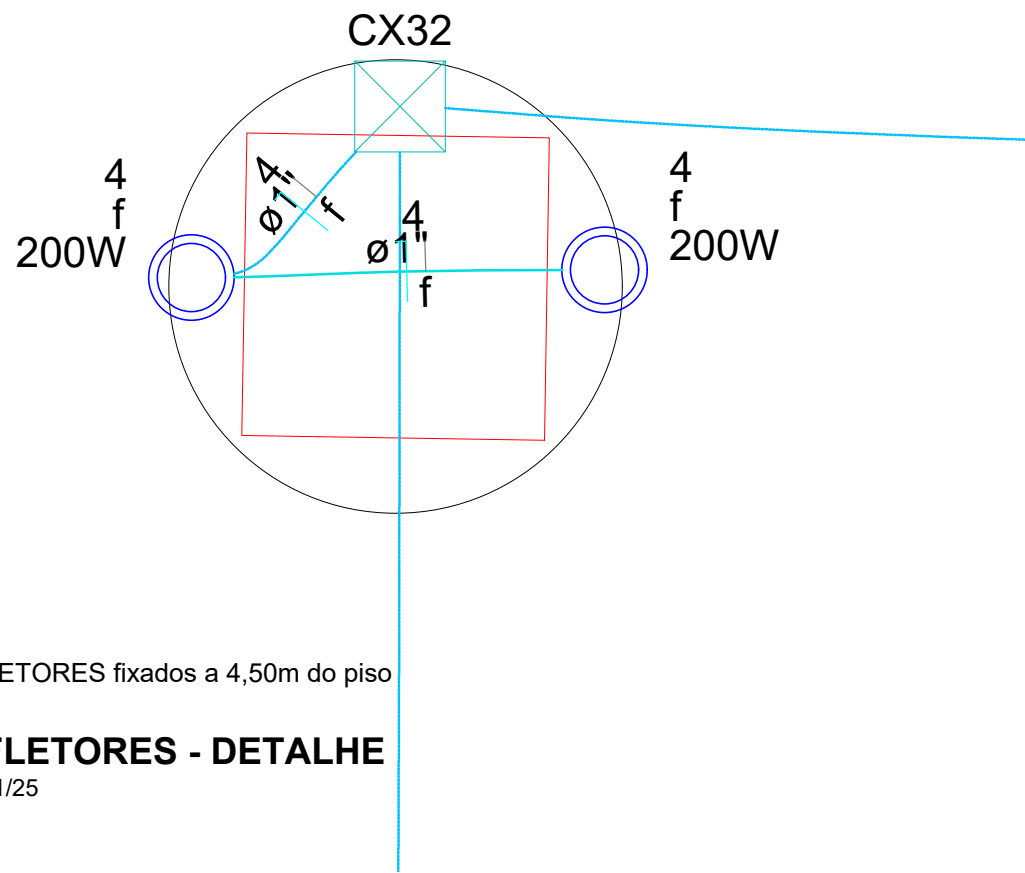

OBS: REFLETORES fixados a 4,50m do piso
REFLETORES - DETALHE
ESC: 1/25

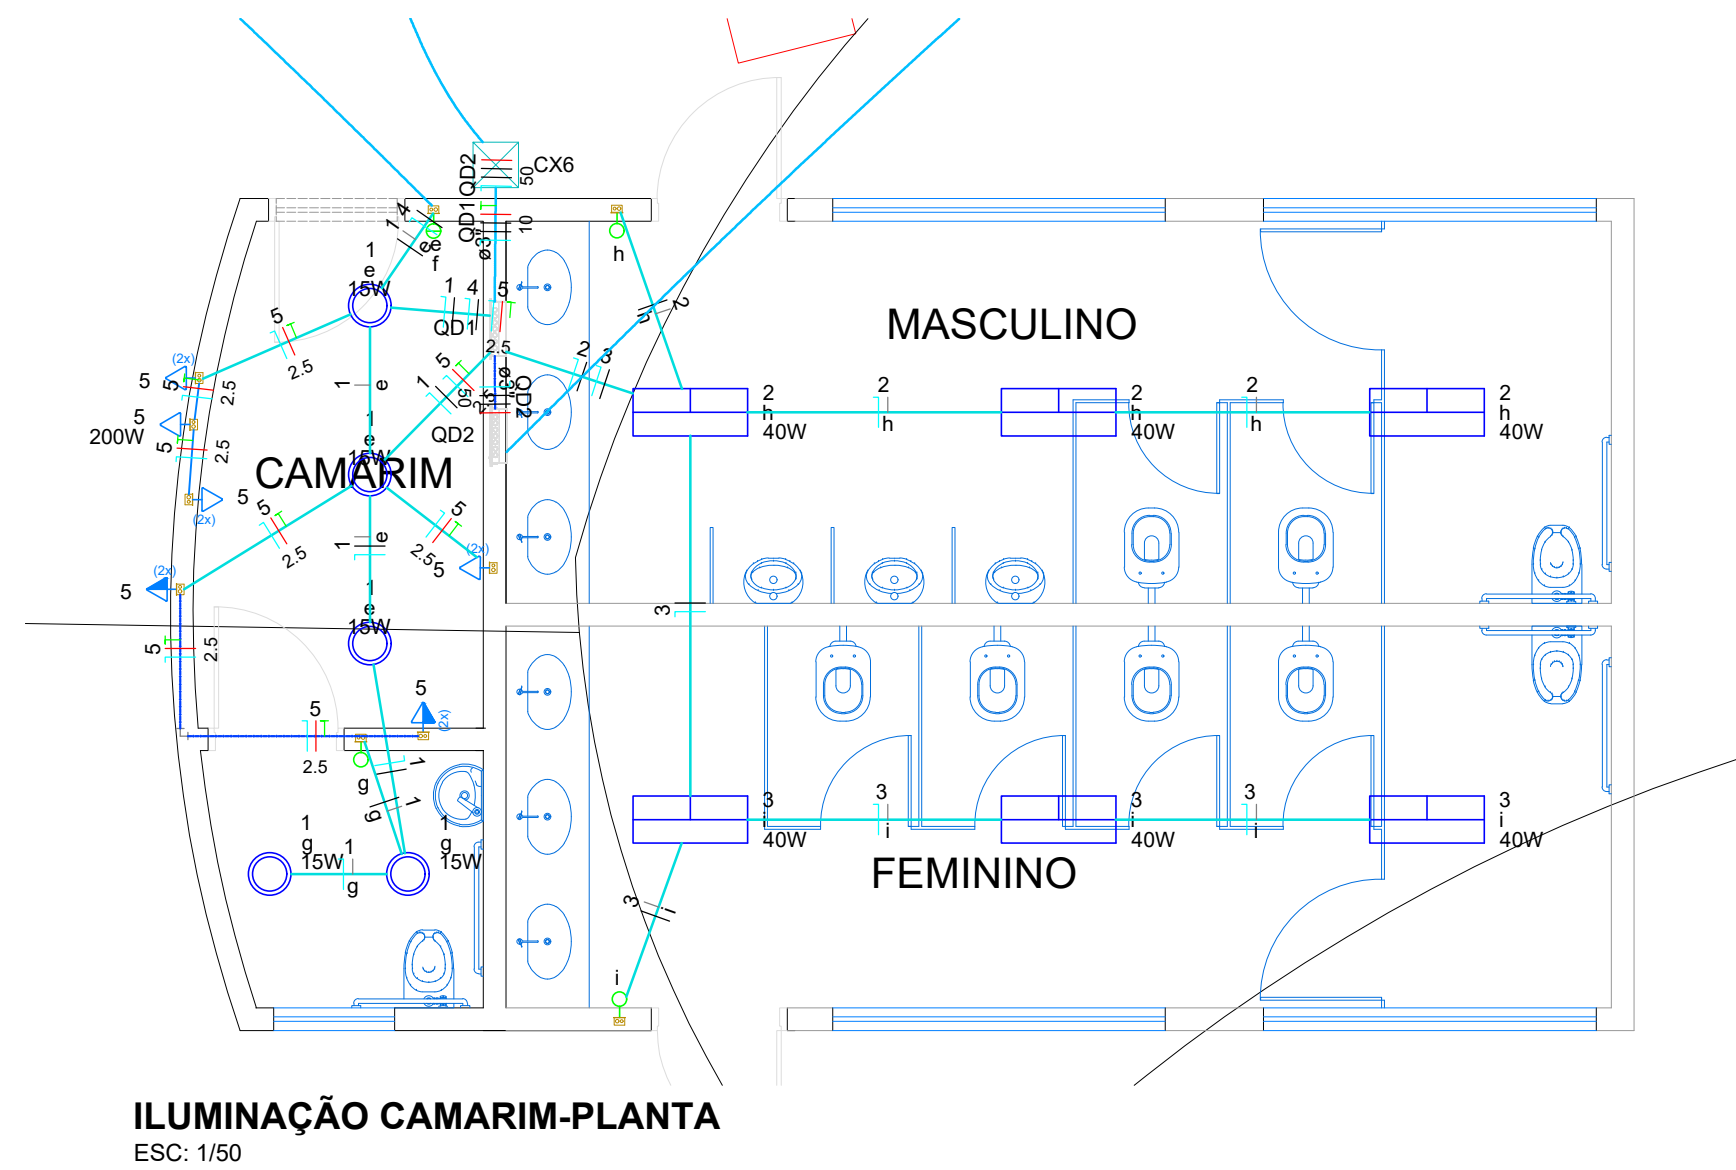


ILUMINAÇÃO CAMARIM-PLANTA
ESC: 1/50

2 LÂMPADAS DE LED 200W

POSTE EM AÇO GALVANIZADO CONICO

ALTURA TOTAL DE 11 METROS, SENDO 9m LIVRE E 2m ENGASTADO

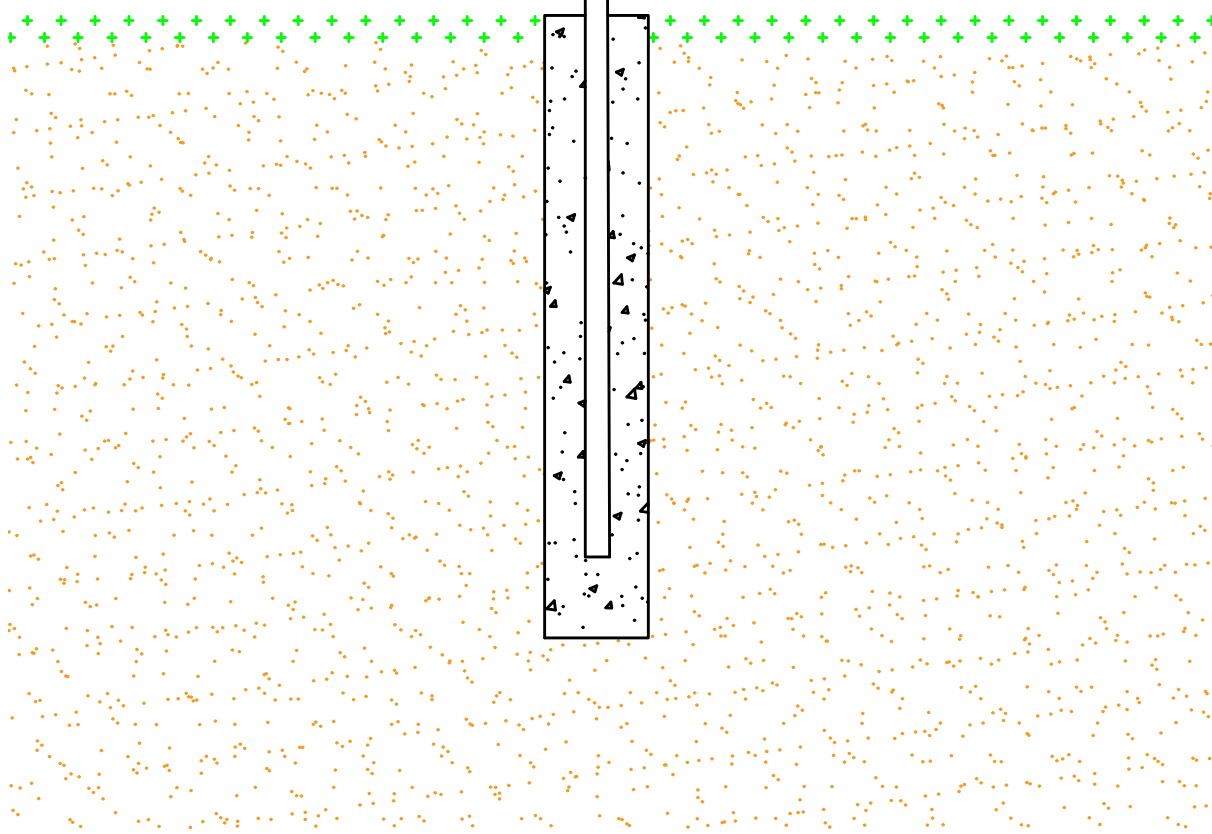

POSTES DE ILUMINAÇÃO
DETALHE
S/ESC.

COORDENADAS:
PLANTA BAIXA - PROJETO ELÉTRICO
ESC: 1/200

PREFEITURA	
CAU	DECLARO ESTAR CIENTE: - QUE A APROVAÇÃO DESTE PROJETO, NÃO SIGNIFICA O RECONHECIMENTO DO DIREITO DE PROPRIEDADE DO TERRENO - QUE O HABITE-SE SERÁ FORNECIDO PARA: 1) PROJETOS EXECUTADOS SEM MODIFICAÇÕES 2) REDE DE ÁGUAS PLUVIAIS NÃO LIGADAS A REDES DE ESGOTOS E VICE-VERSA. 3) PLANTIO DE 01 (UMA) ÁRVORE PARA CADA 10m (DEZ METROS) DE PASSERO 4) QUE DEVERÁ SER MANTIDA PARA FISCALIZAÇÃO NA OBRA UMA VIA DESTE DOCUMENTO E O RESPECTIVO ALVARÁ DE LICENÇA.
KARAIBA CONSULTORIA PÚBLICA & PROJETOS	
PROJETO ELÉTRICO DO CENTRO DE EVENTOS DE ARAGUARI PROP.: PREFEITURA MUNICIPAL DE ARAGUARI LOCAL: RUA DAS NOGUEIRAS, C/ RUA DOS CARVALHOS - CONJUNTO MAUA ARAGUARI - MG	
ASSINATURAS	ÁREAS (m²) TERRENO.....26.249,00 A CONSTRUIR (ANFITEATRO).....812,62
ARQUITETO - GUSTAVO RIBEIRO DE MOURA CAU - A92331-1	COORDENADAS: PROJEÇÃO UNIVERSAL, TRANSVERSA DE MERCATOR - UTM SGR: SIRGAS 2000 ZONA 22K
CONTEM PLANTA BAIXA DA ILUMINAÇÃO E DETALHE DOS POSTES	DESENHO GRM
DATA 11/05/2021	CONVENIO: 904078/20 RRT-SI10752154100CT001
FOLHA 1/2	