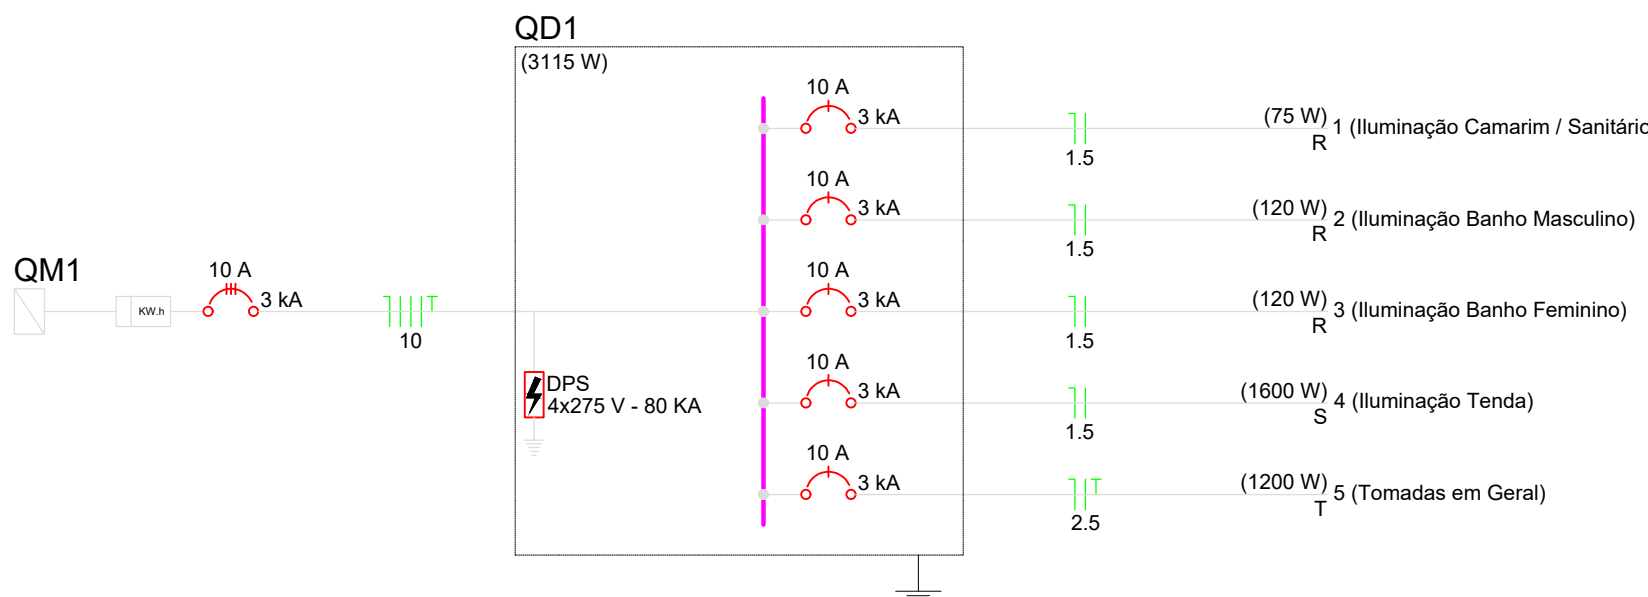
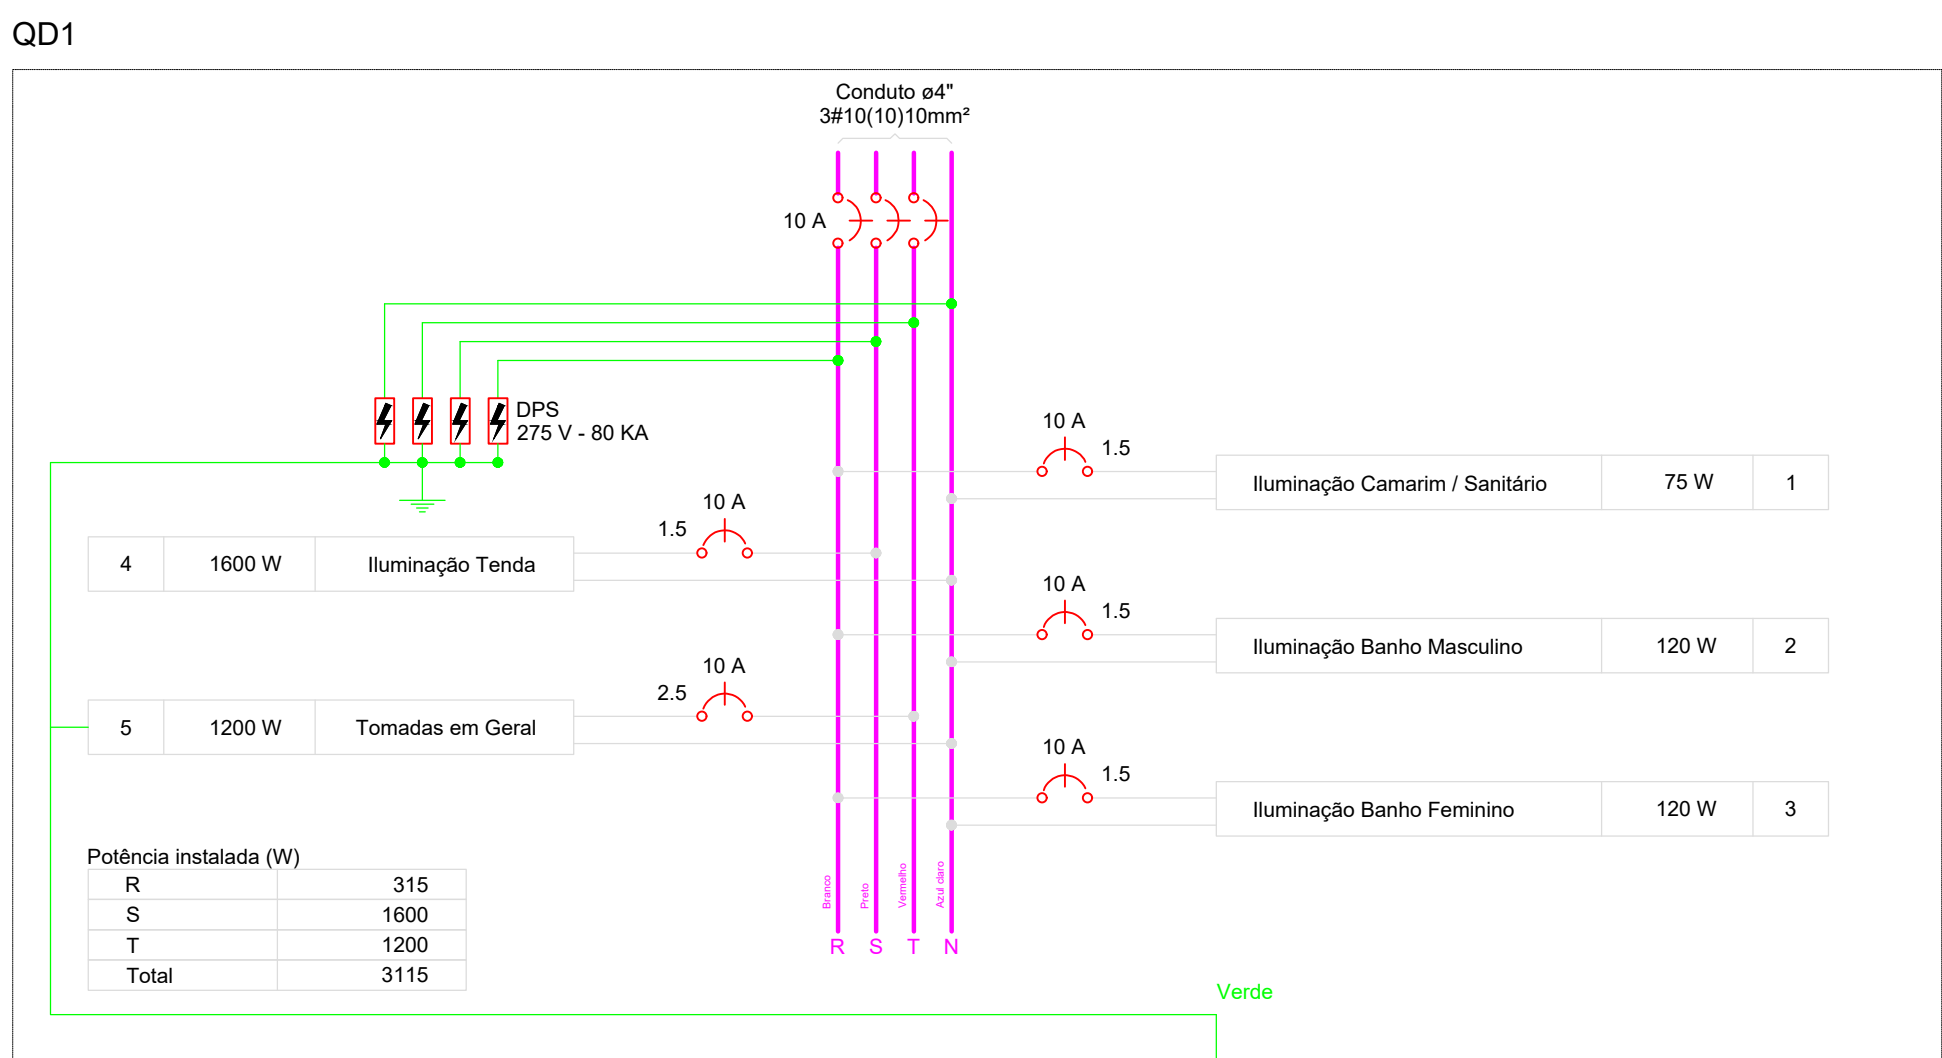


Legenda	
	2 Tomadas baixas a 0,30m do piso
	2 Tomadas médias a 1,10m do piso
	Caixa de passagem
	Entrada de serviço
	Interruptor simples 1 tecla - 1,10m do piso
	Interruptor simples 2 teclas - 1,10m do piso
	Luminária LED 15W
	Luminária LED 200W
	Luminária LED 40W
	Quadro de distribuição
	Quadro de medição
	Tomada baixa a 0,30m do piso

[illegible][illegible]

PREFEITURA	
CAU	DECLARO ESTAR CIENTE: - QUE A APROVAÇÃO DESTE PROJETO, NÃO SIGNIFICA O RECONHECIMENTO DO DIREITO DE PROPRIEDADE DO TERREIRO - QUE O HABITE-SE SERÁ FORNECIDO PARA: 1) PROJETOS EXECUTADOS SEM MODIFICAÇÕES 2) REDE DE ÁGUAS PLUVIAIS NÃO LIGADAS A REDES DE ESGOTOS E VICE-VERSA 3) PLANTIO DE 01 (UMA) ÁRVORE PARA CADA 10m (DEZ METROS) DE PASSEIO. 4) QUE DEVERÁ SER MANTIDA PARA FISCALIZAÇÃO NA OBRA UMA VIA DESTE DOCUMENTO E O RESPECTIVO ALVARÁ DE LICENÇA.
	
KARAIBA CONSULTORIA PÚBLICA & PROJETOS	
PROJETO ELÉTRICO DO CENTRO DE EVENTOS DE ARAGUARI PROP. - PREFEITURA MUNICIPAL DE ARAGUARI LOCAL: RUA DAS NOGUEIRAS, C/ RUA DOS CARVALHOS - CONJUNTO MAUÁ ARAGUARI - MG	
ASSINATURAS	ÁREAS (m²)
 _____ PREFEITURA MUNICIPAL DE ARAGUARI-MG	TERRENO.....26.249,00
	A CONSTRUIR (AN/ITEATRO).....812,62
 _____ ARQUITETO - GUSTAVO RIBEIRO DE MOURA CAU - A82331-1	COORDENADAS: PROJEÇÃO UNIVERSAL TRANSVERSA DE MERCATOR - UTM SOR - SIRGAS 2000 ZONA 22N
CONTEM	ESCALAS INDICADAS
QUADRO DE CARGAS, LEGENDAS	DATA 11/05/2021 DESENHO GRM FOLHA 2/2