


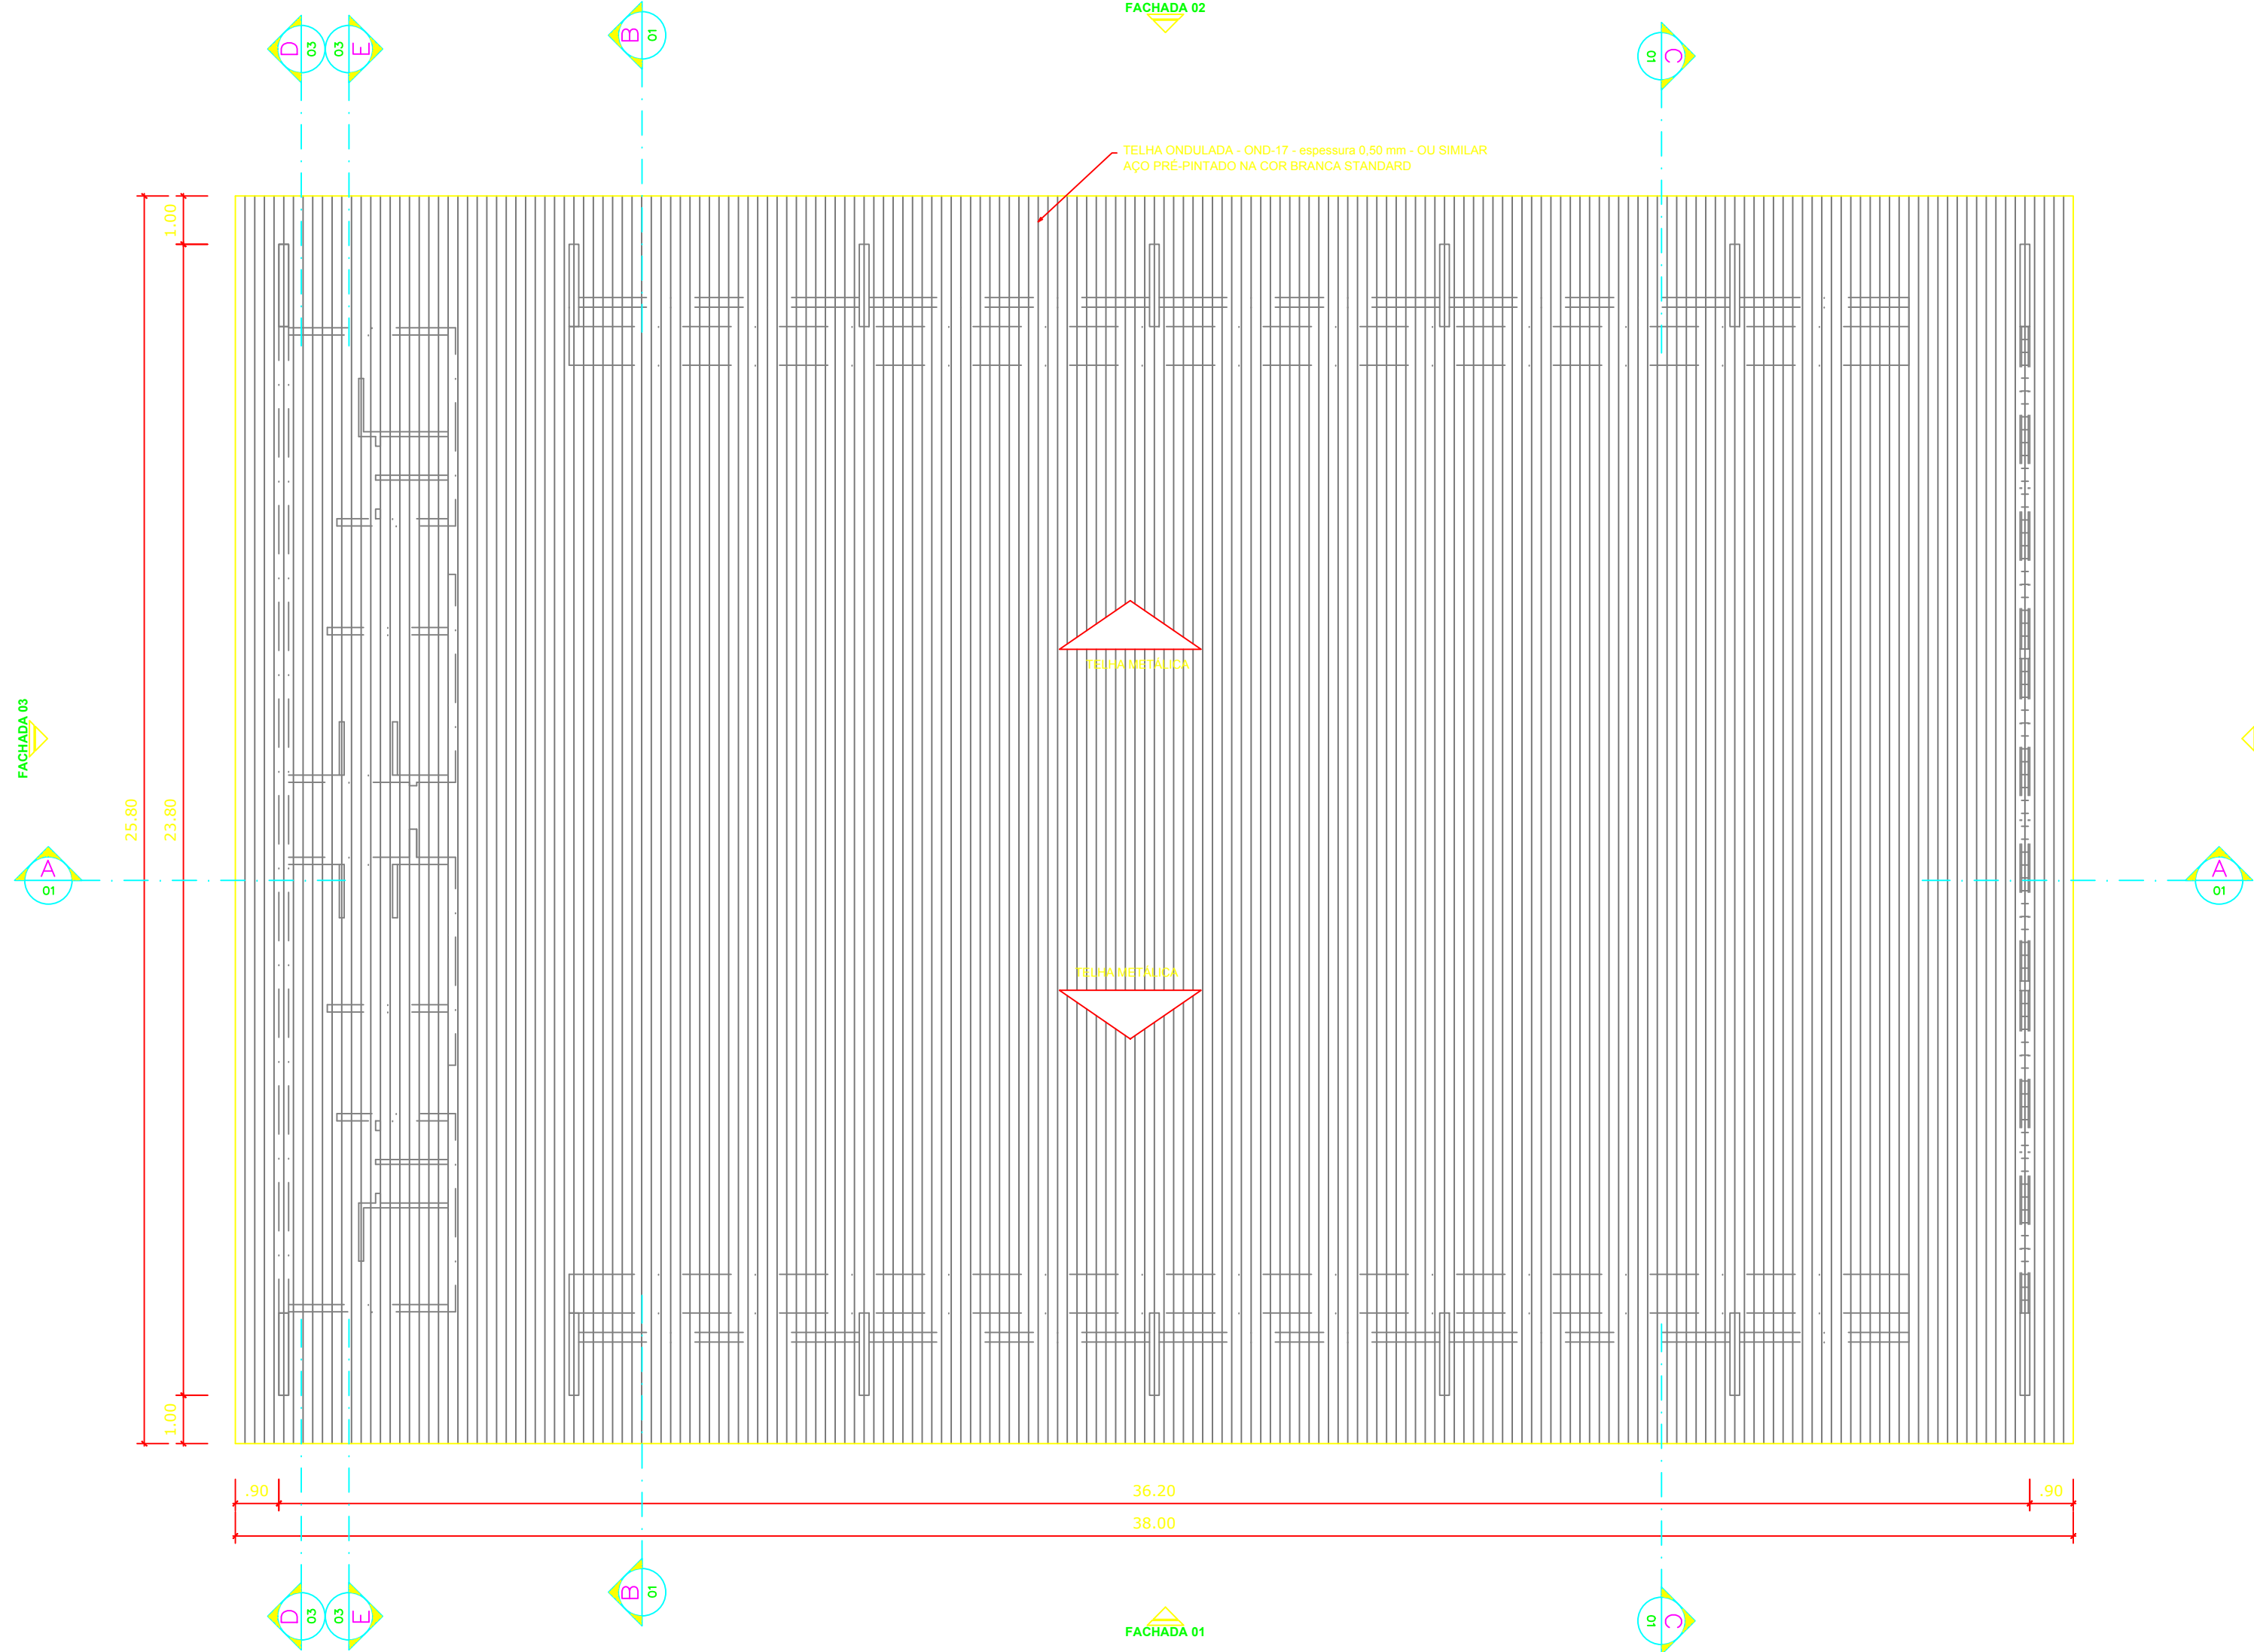
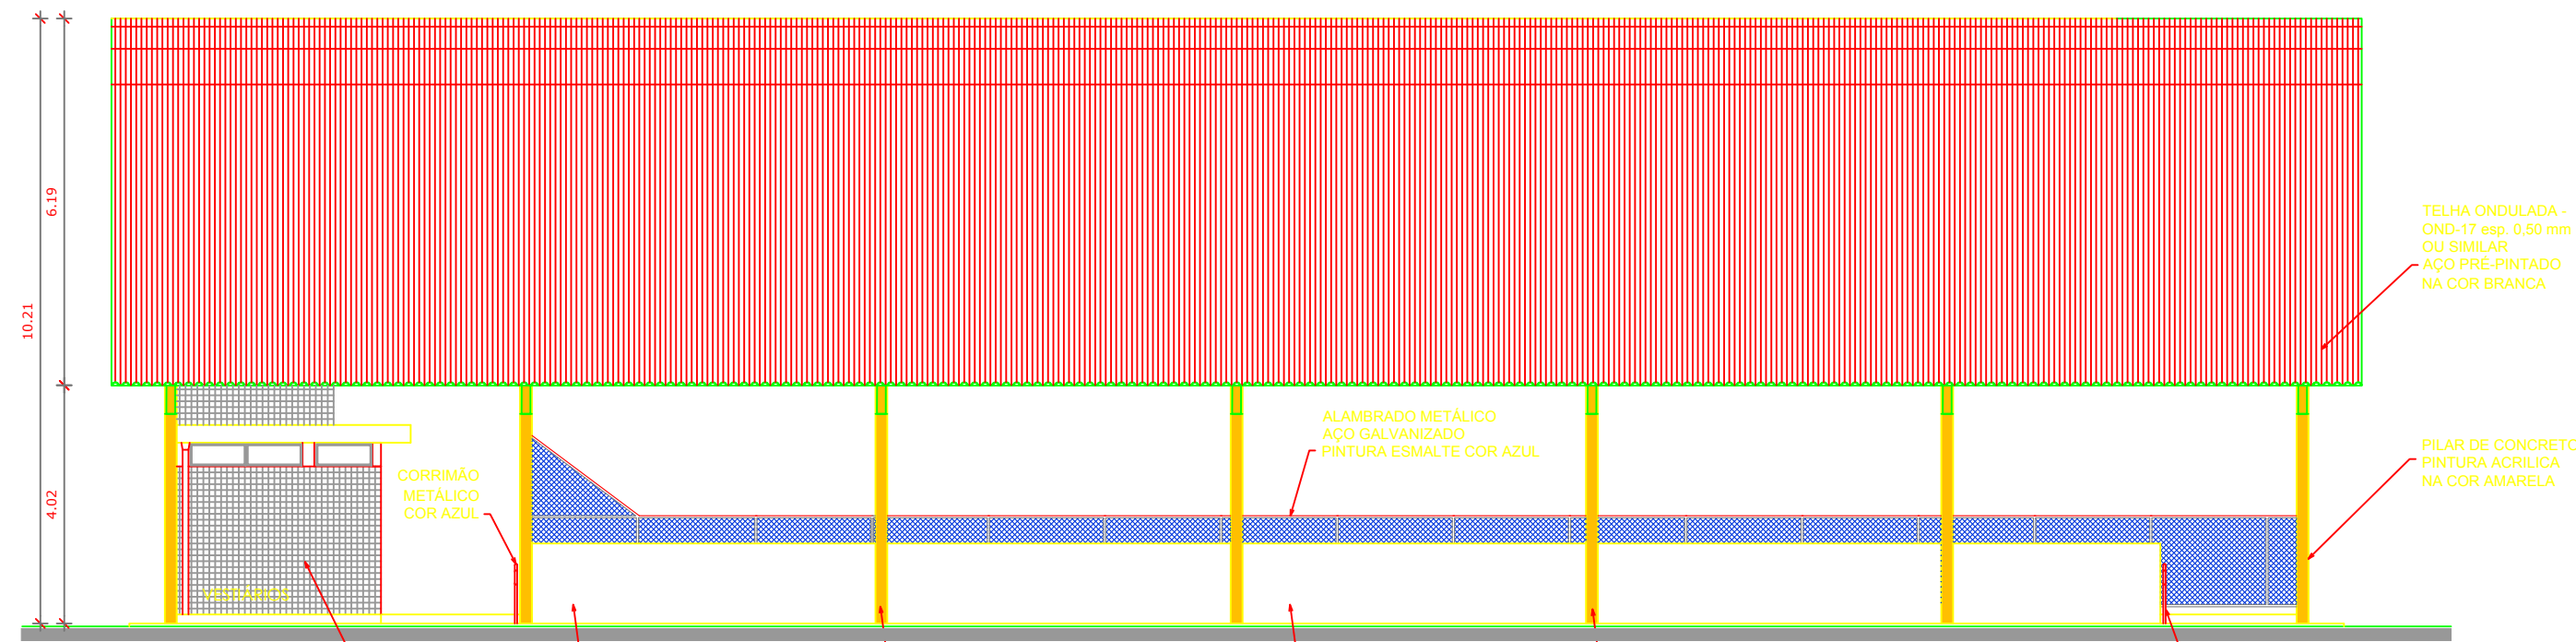


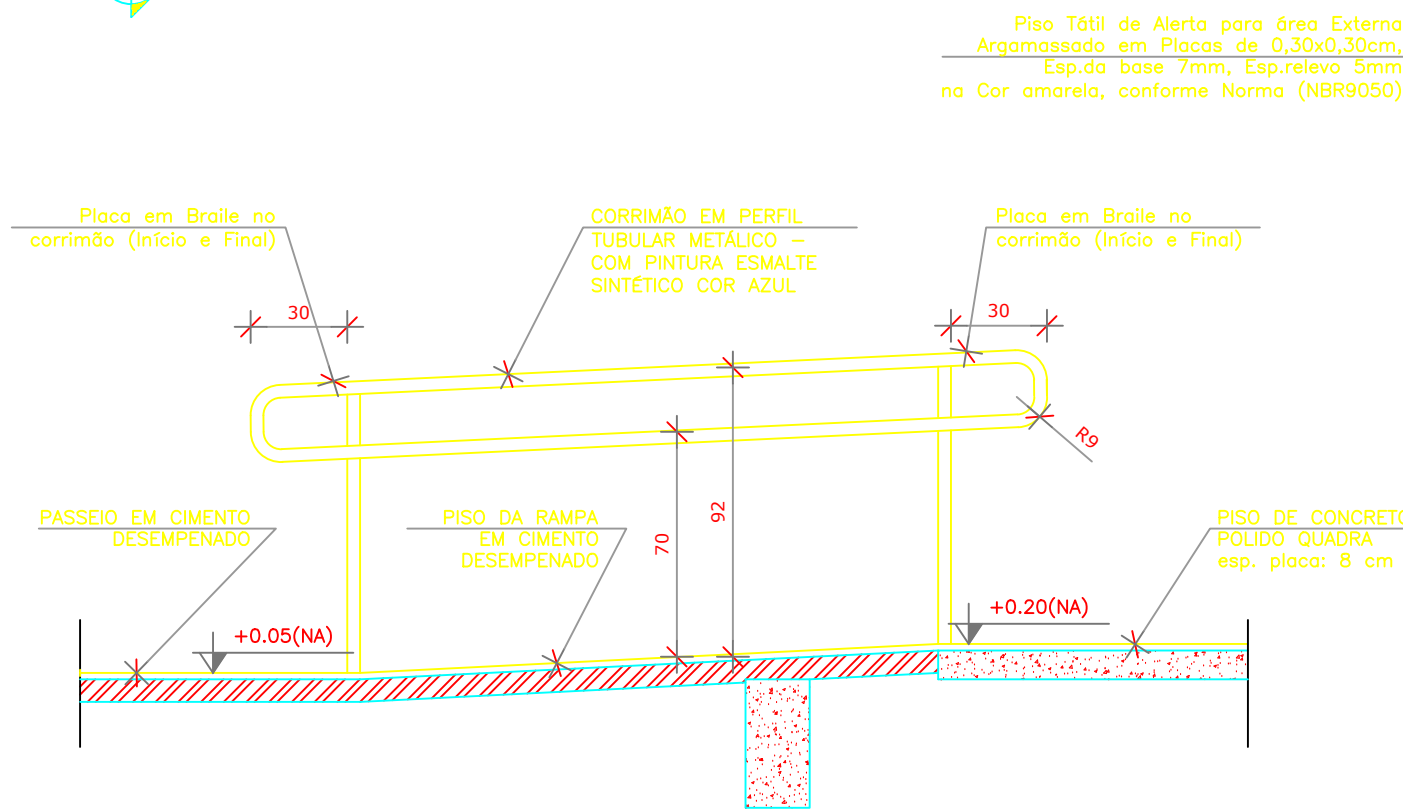


PLANTA DE COBERTURA
ESCALA 1:125

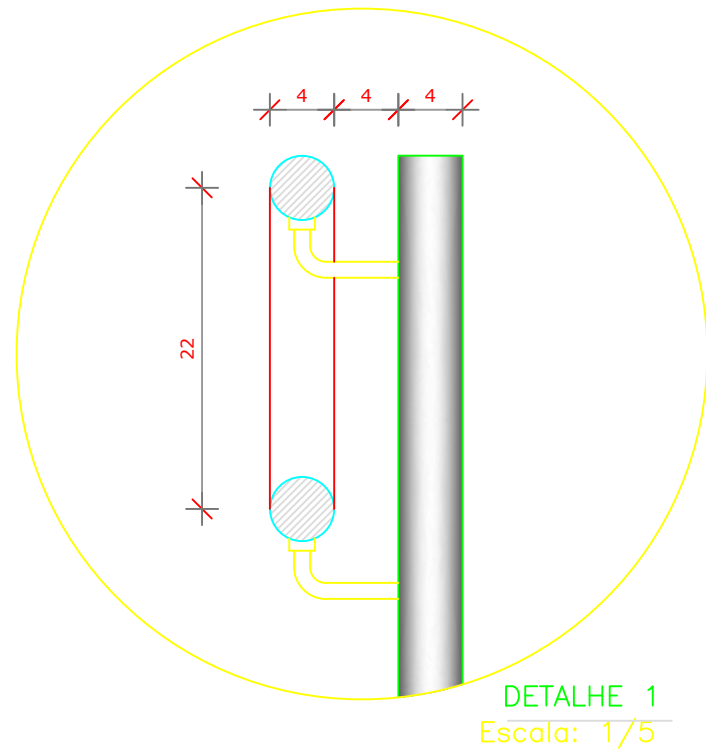


FACHADA 01
ESCALA 1:125

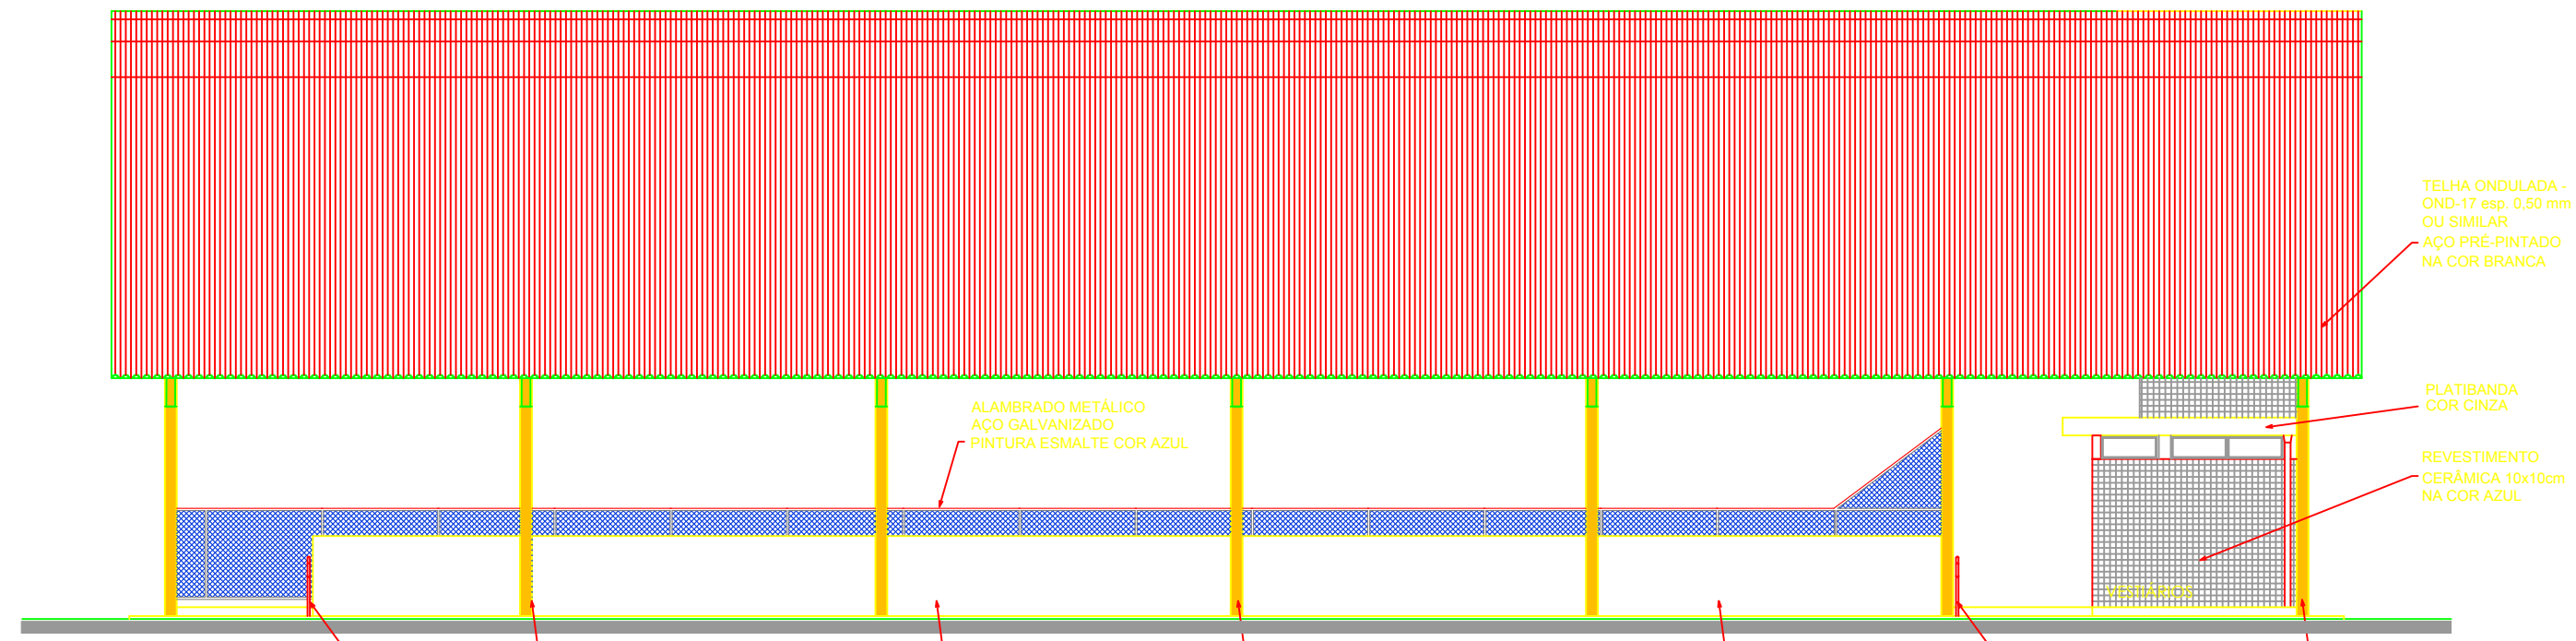


FACHADA 02
ESCALA 1:125

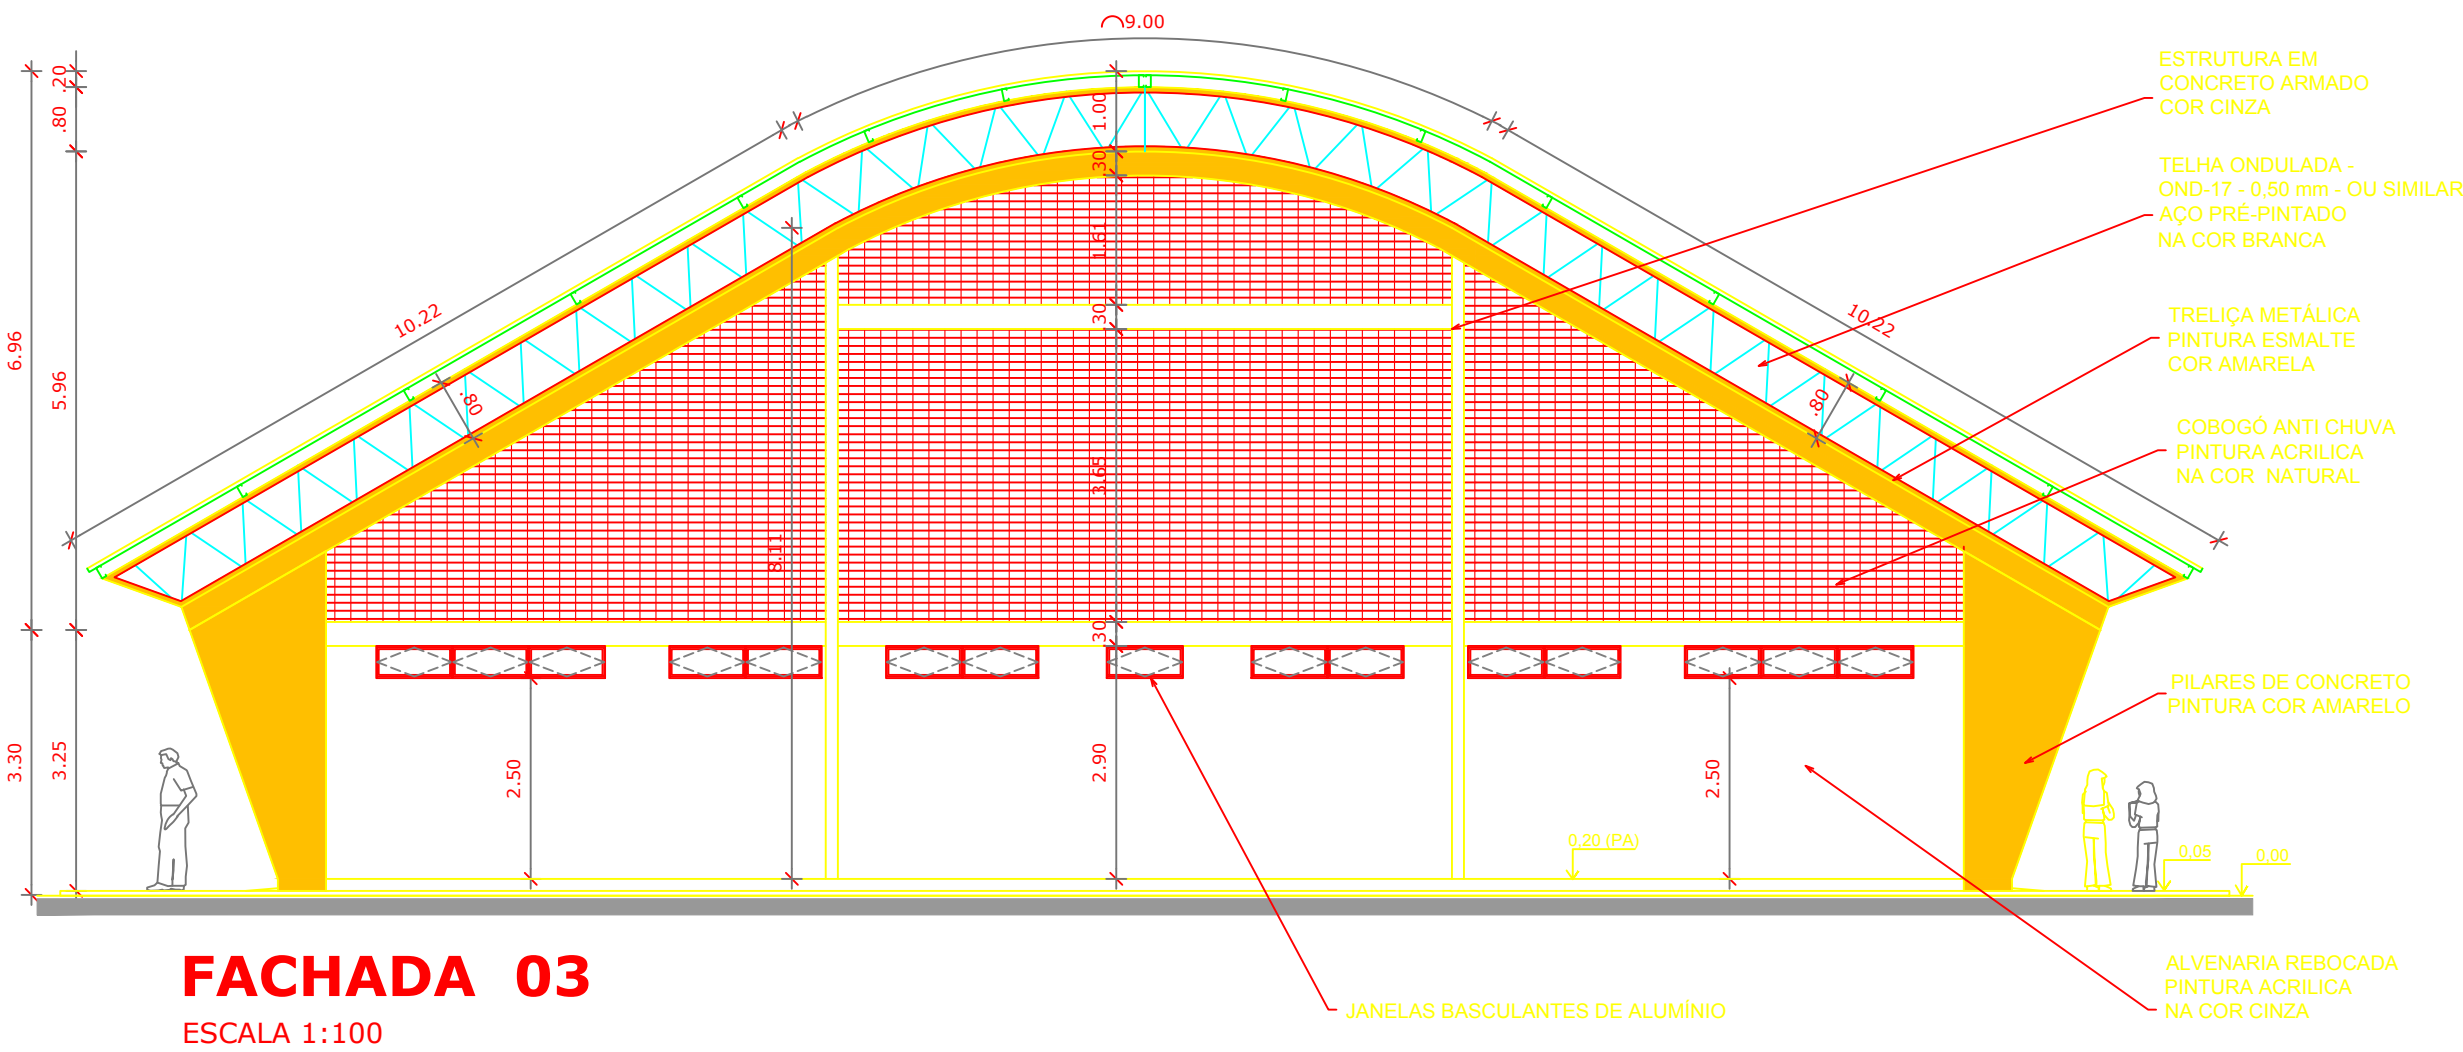

FACHADA 03
ESCALA 1:100

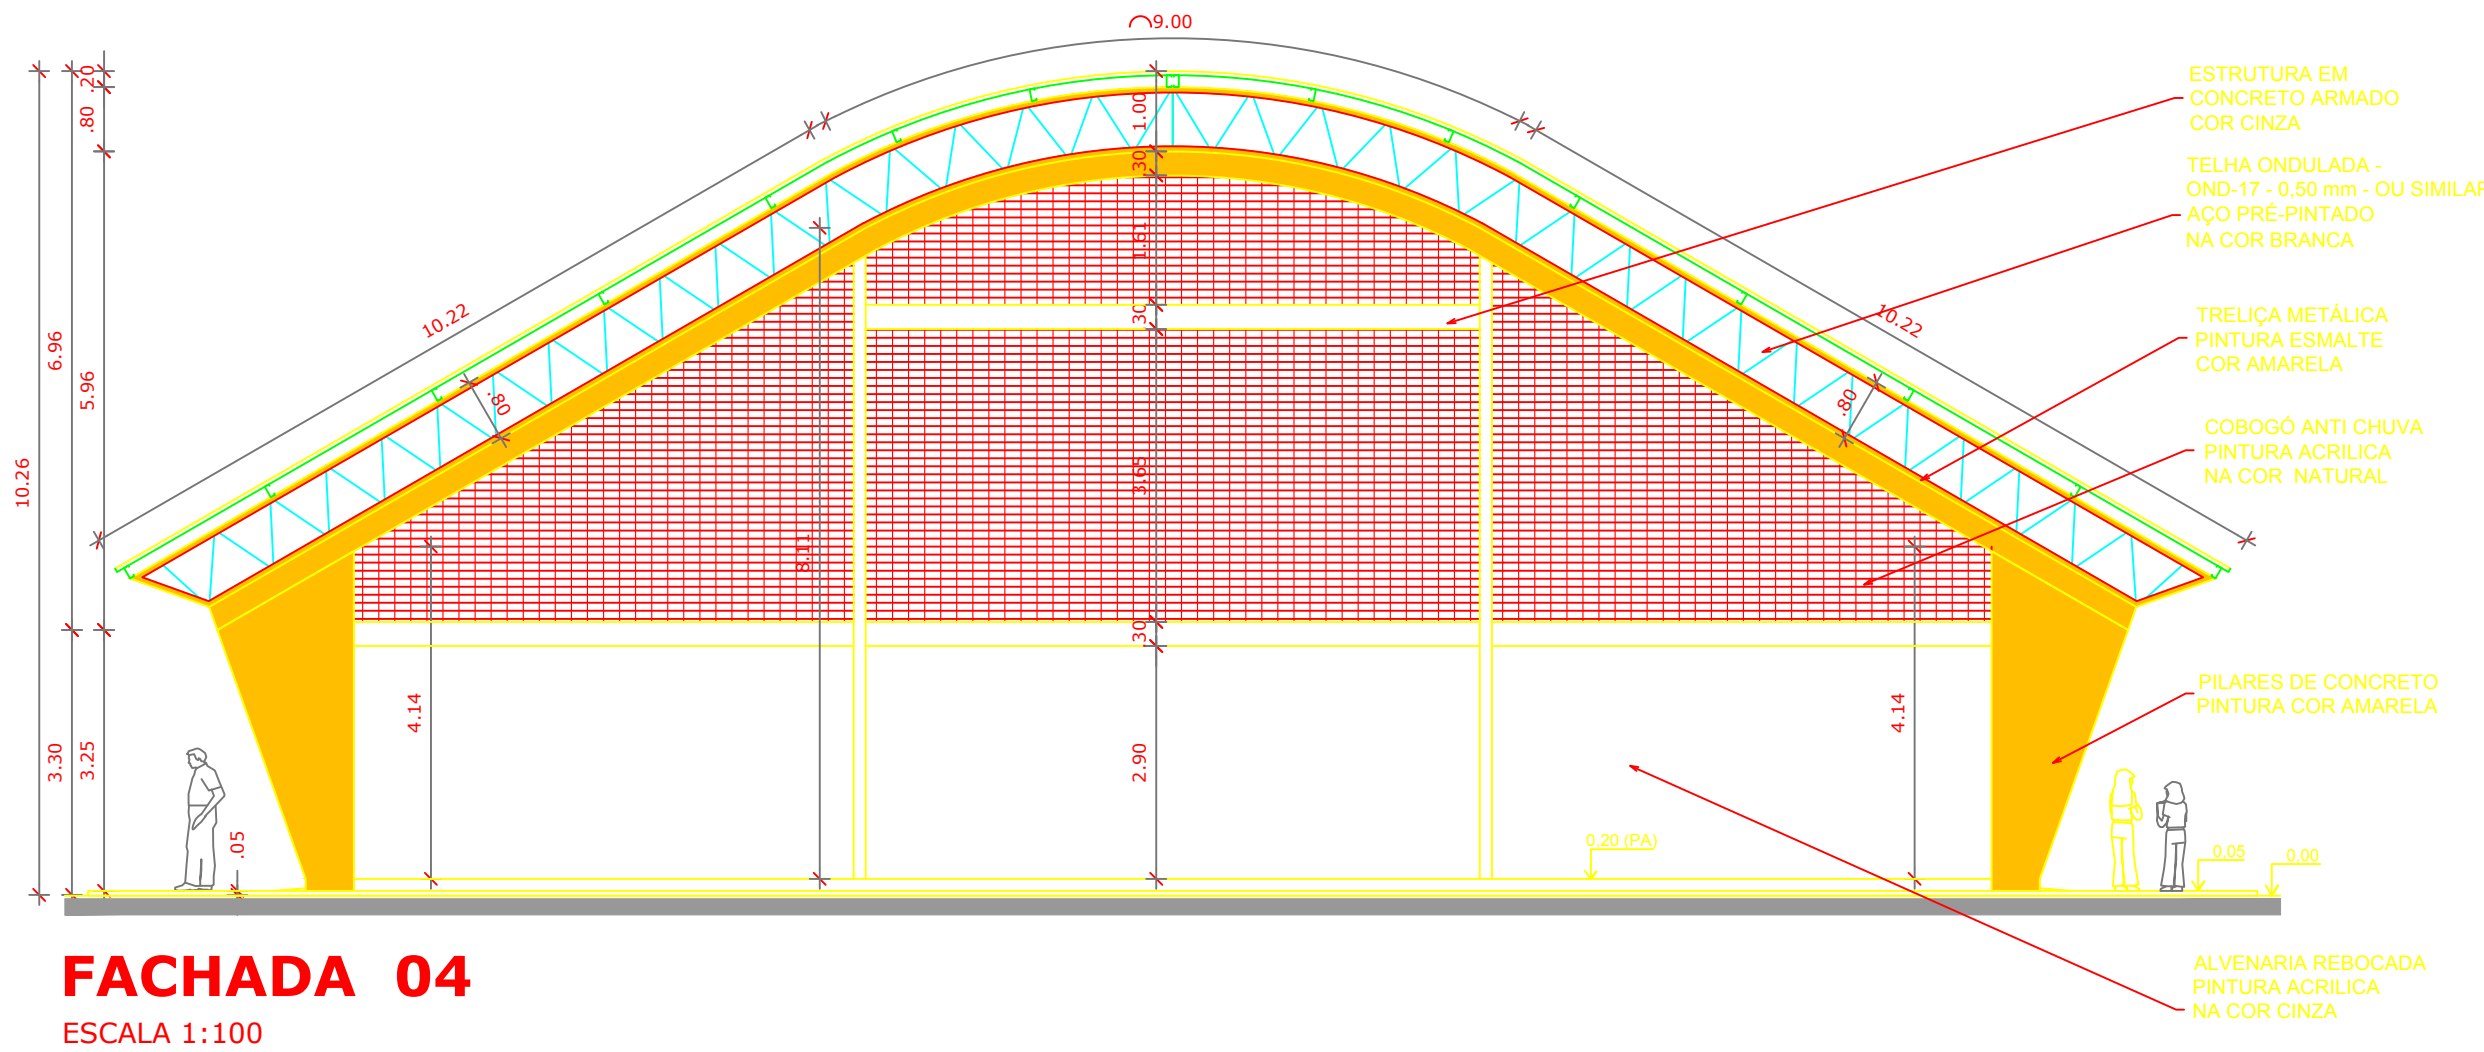

FACHADA 04
ESCALA 1:100

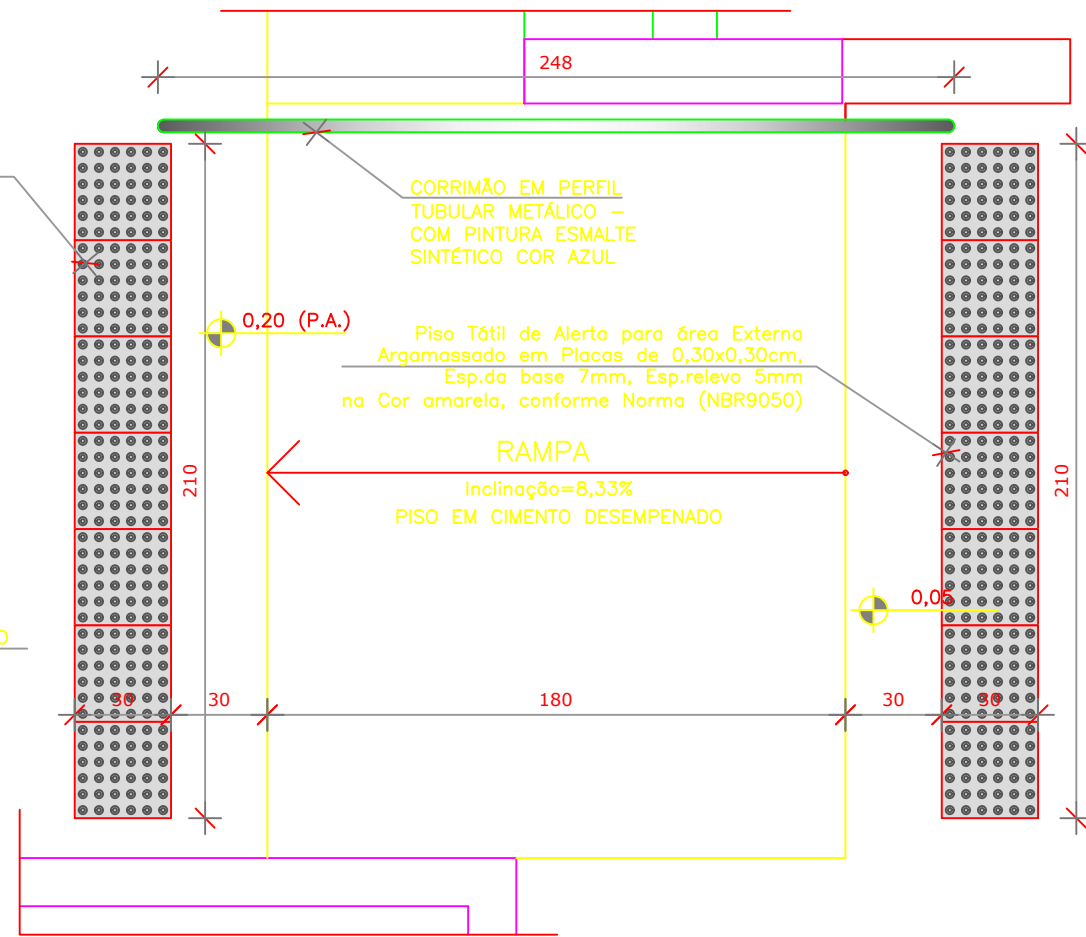

PROJETO PADRÃO - FNDE

MUNICÍPIO — UF:
PROPRIETÁRIO:
ENDEREÇO:

PROPRIETÁRIO
RESP. TÉCNICO CREA

DLFO CREA
RA
OBSERVAÇÕES:

COORDENAÇÃO
CGEST - Coordenação Geral de Infraestrutura Educacional

QUADRA COBERTA
PLANTA DE COBERTURA E FACHADAS

ARQ

REVISÃO
R.00
R.00
R.00
FORMATO
A1 (841 X 594)

ESCALA
1/125
DATA EMISSÃO
DEZEMBRO/2014

PRANCHA
02/05