
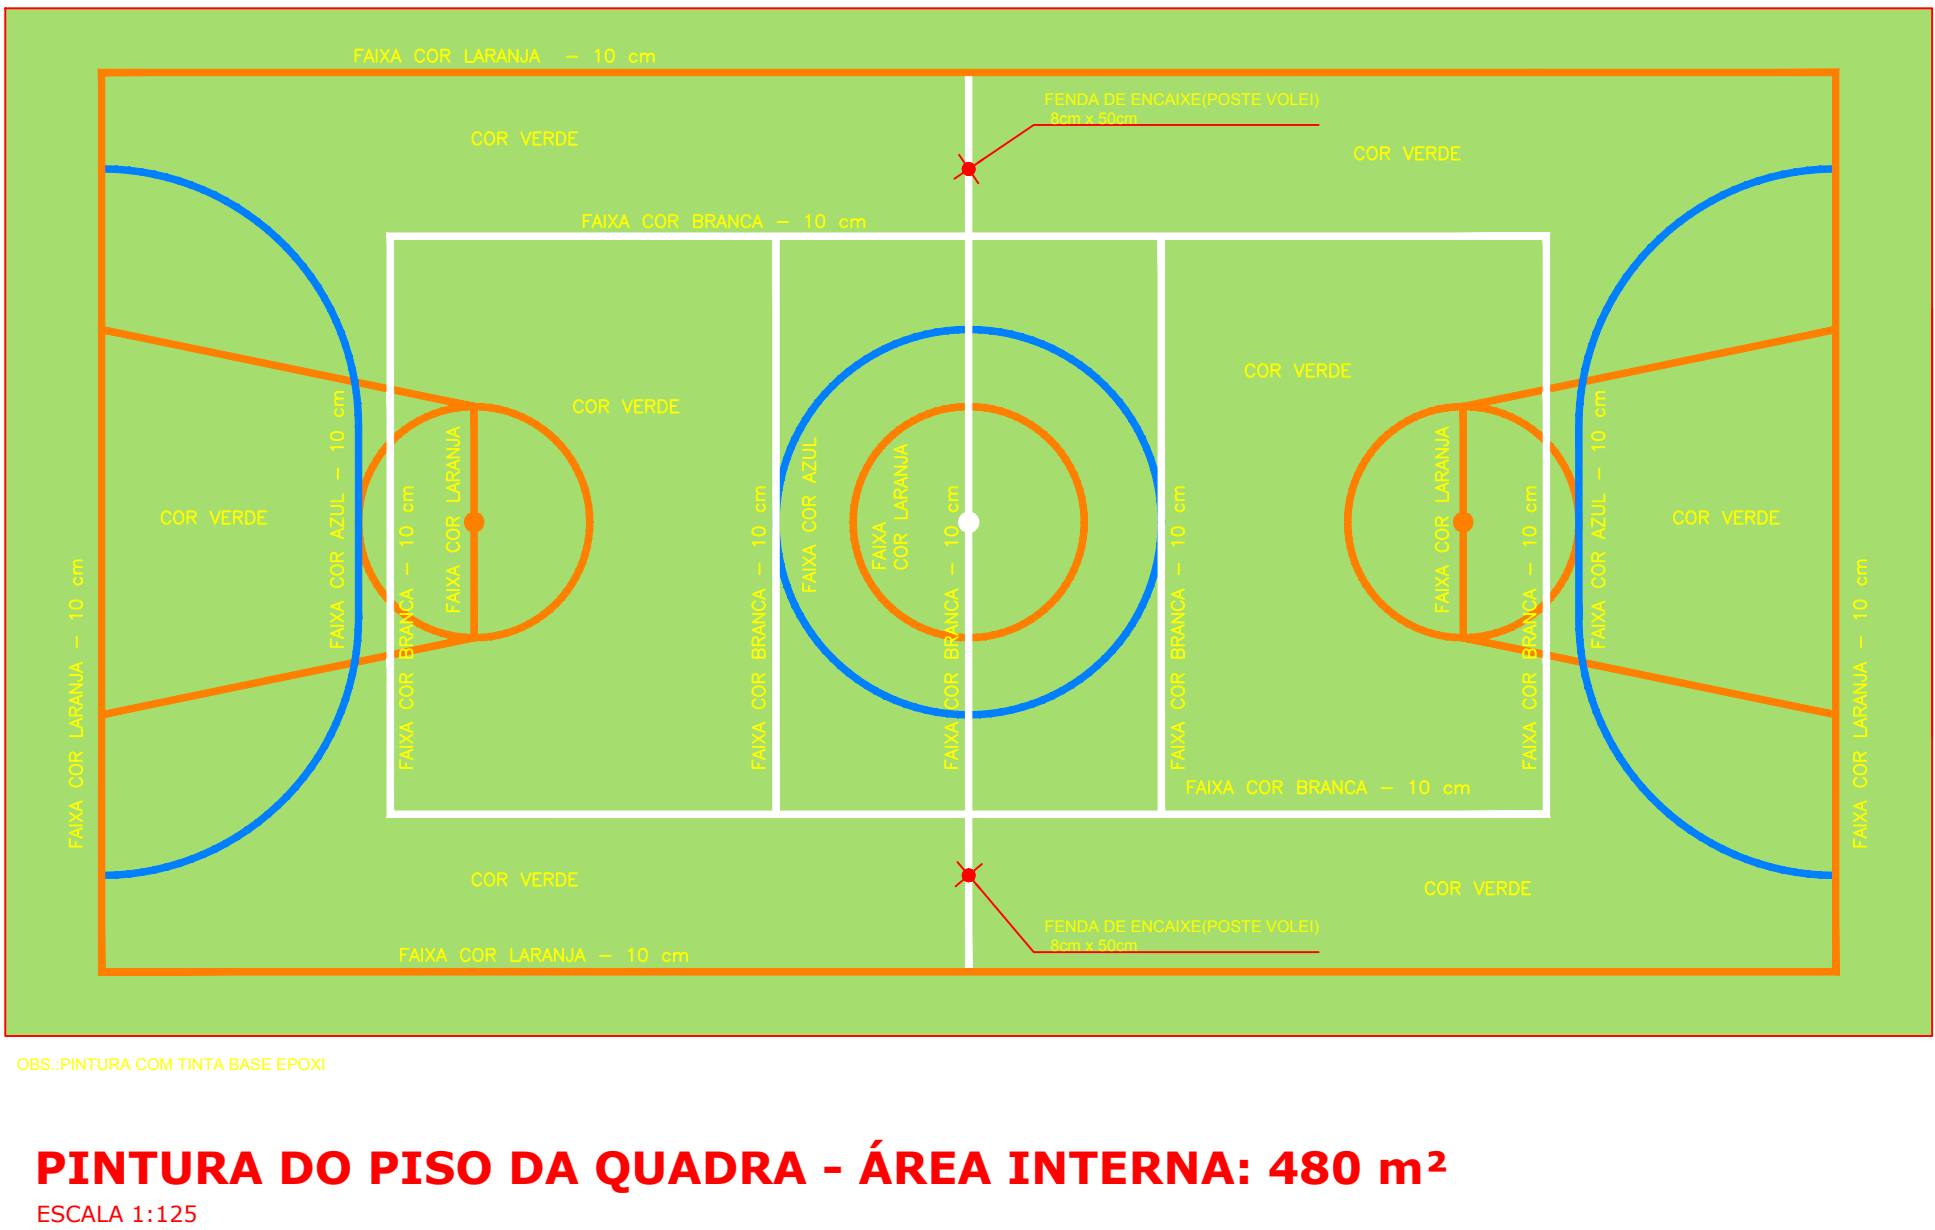
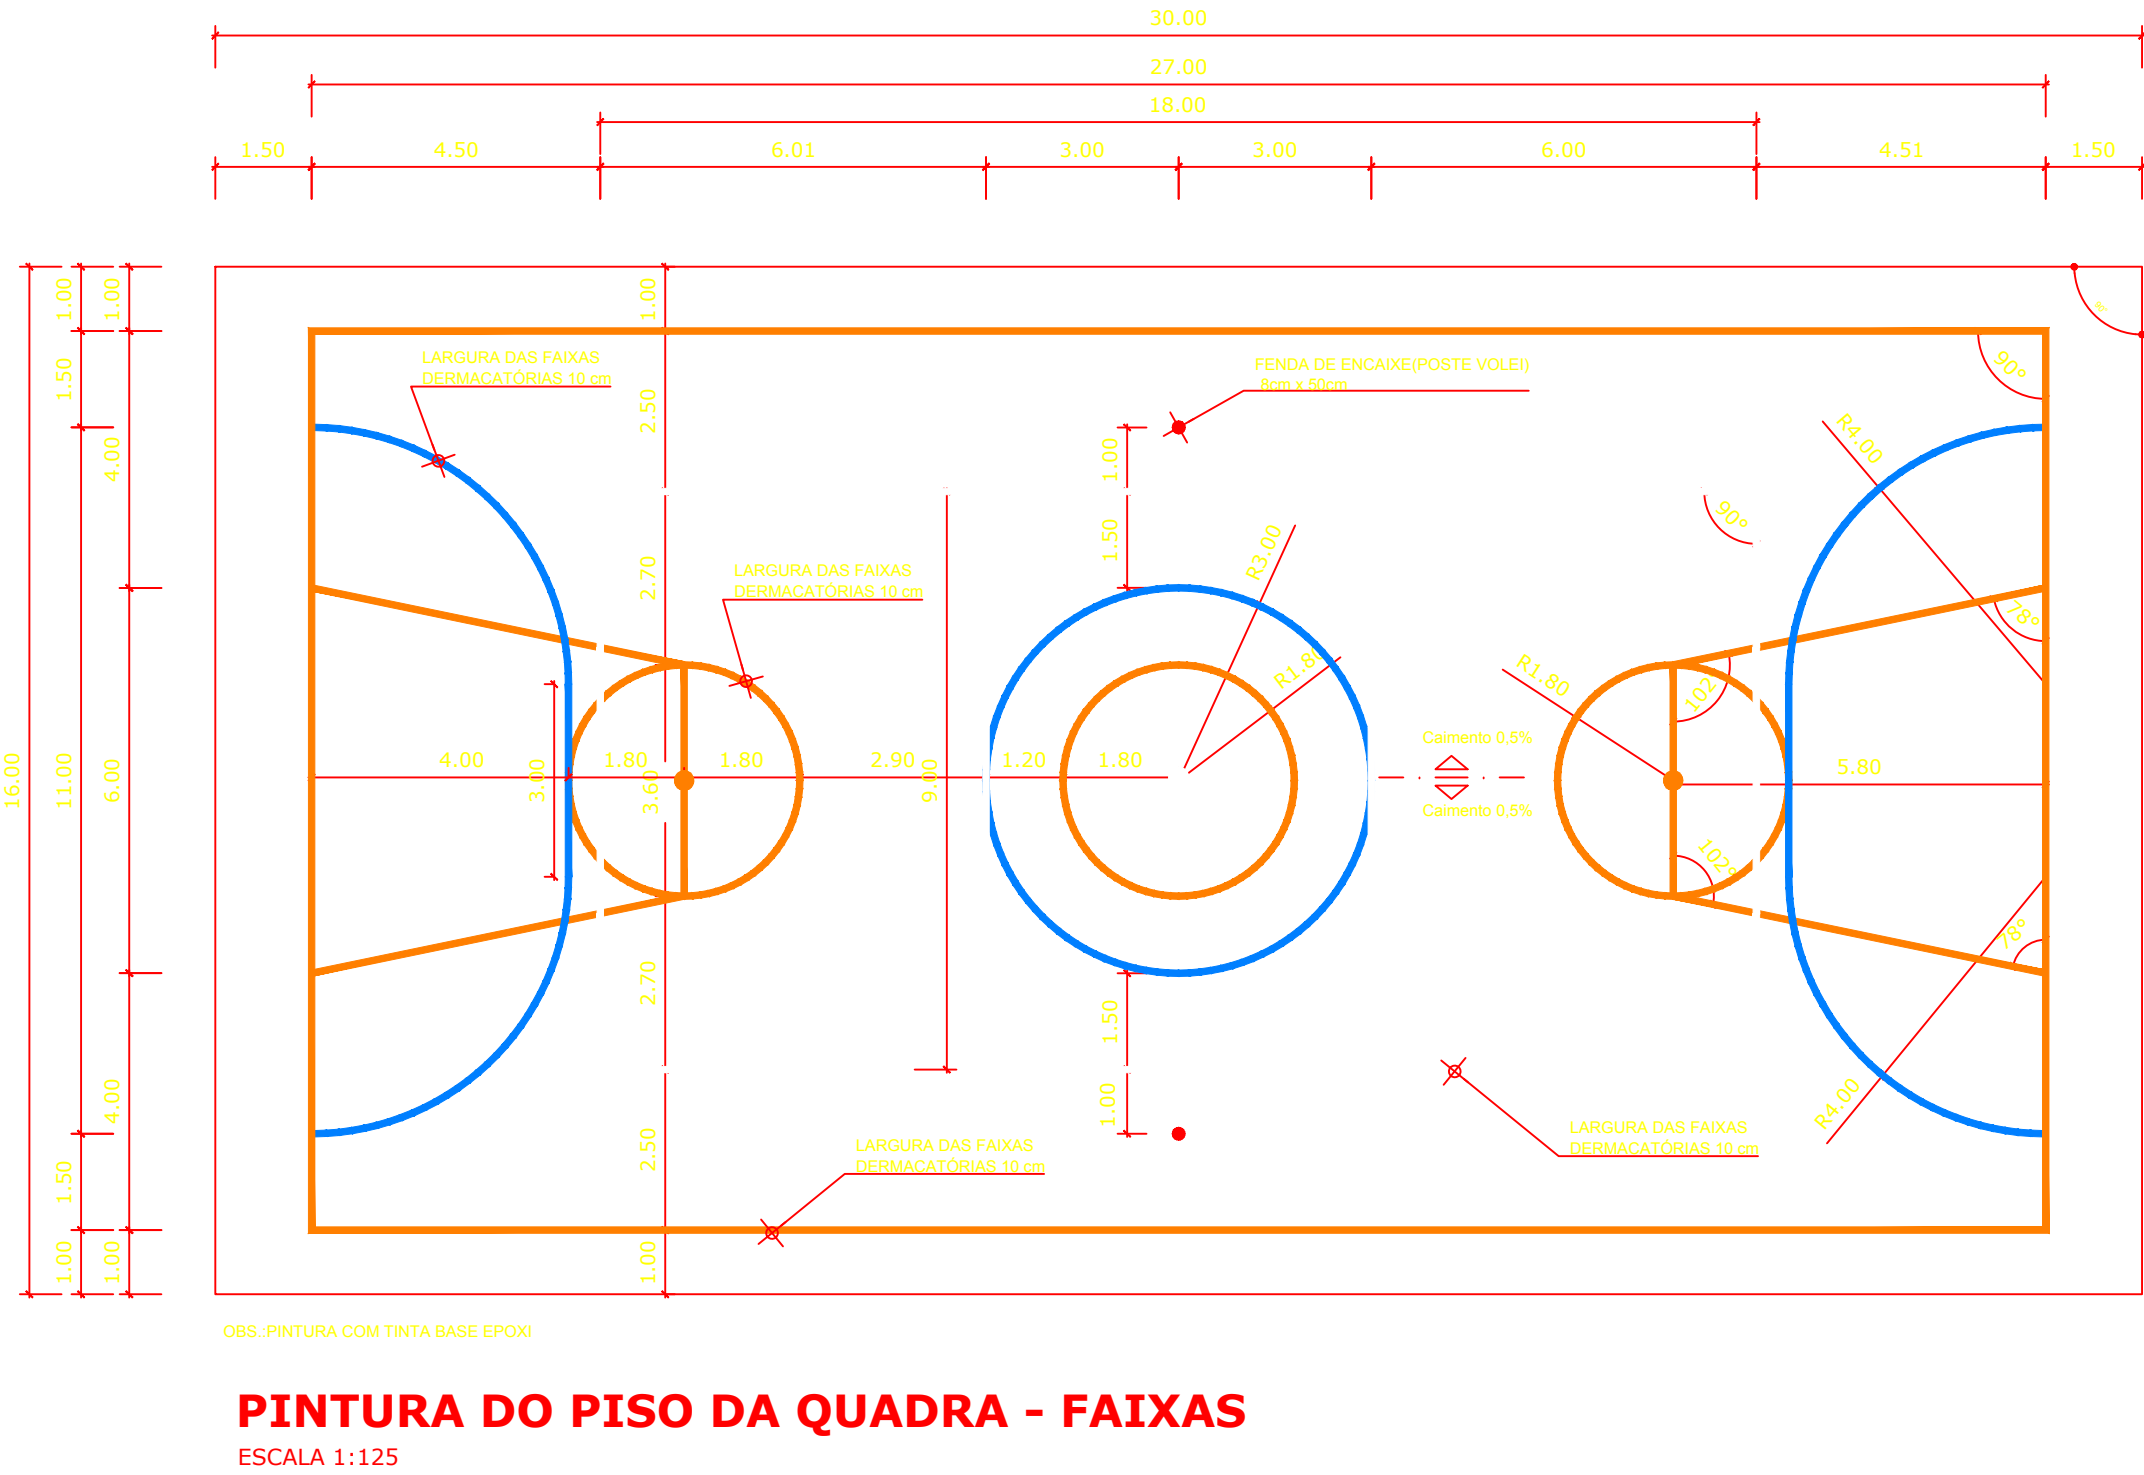
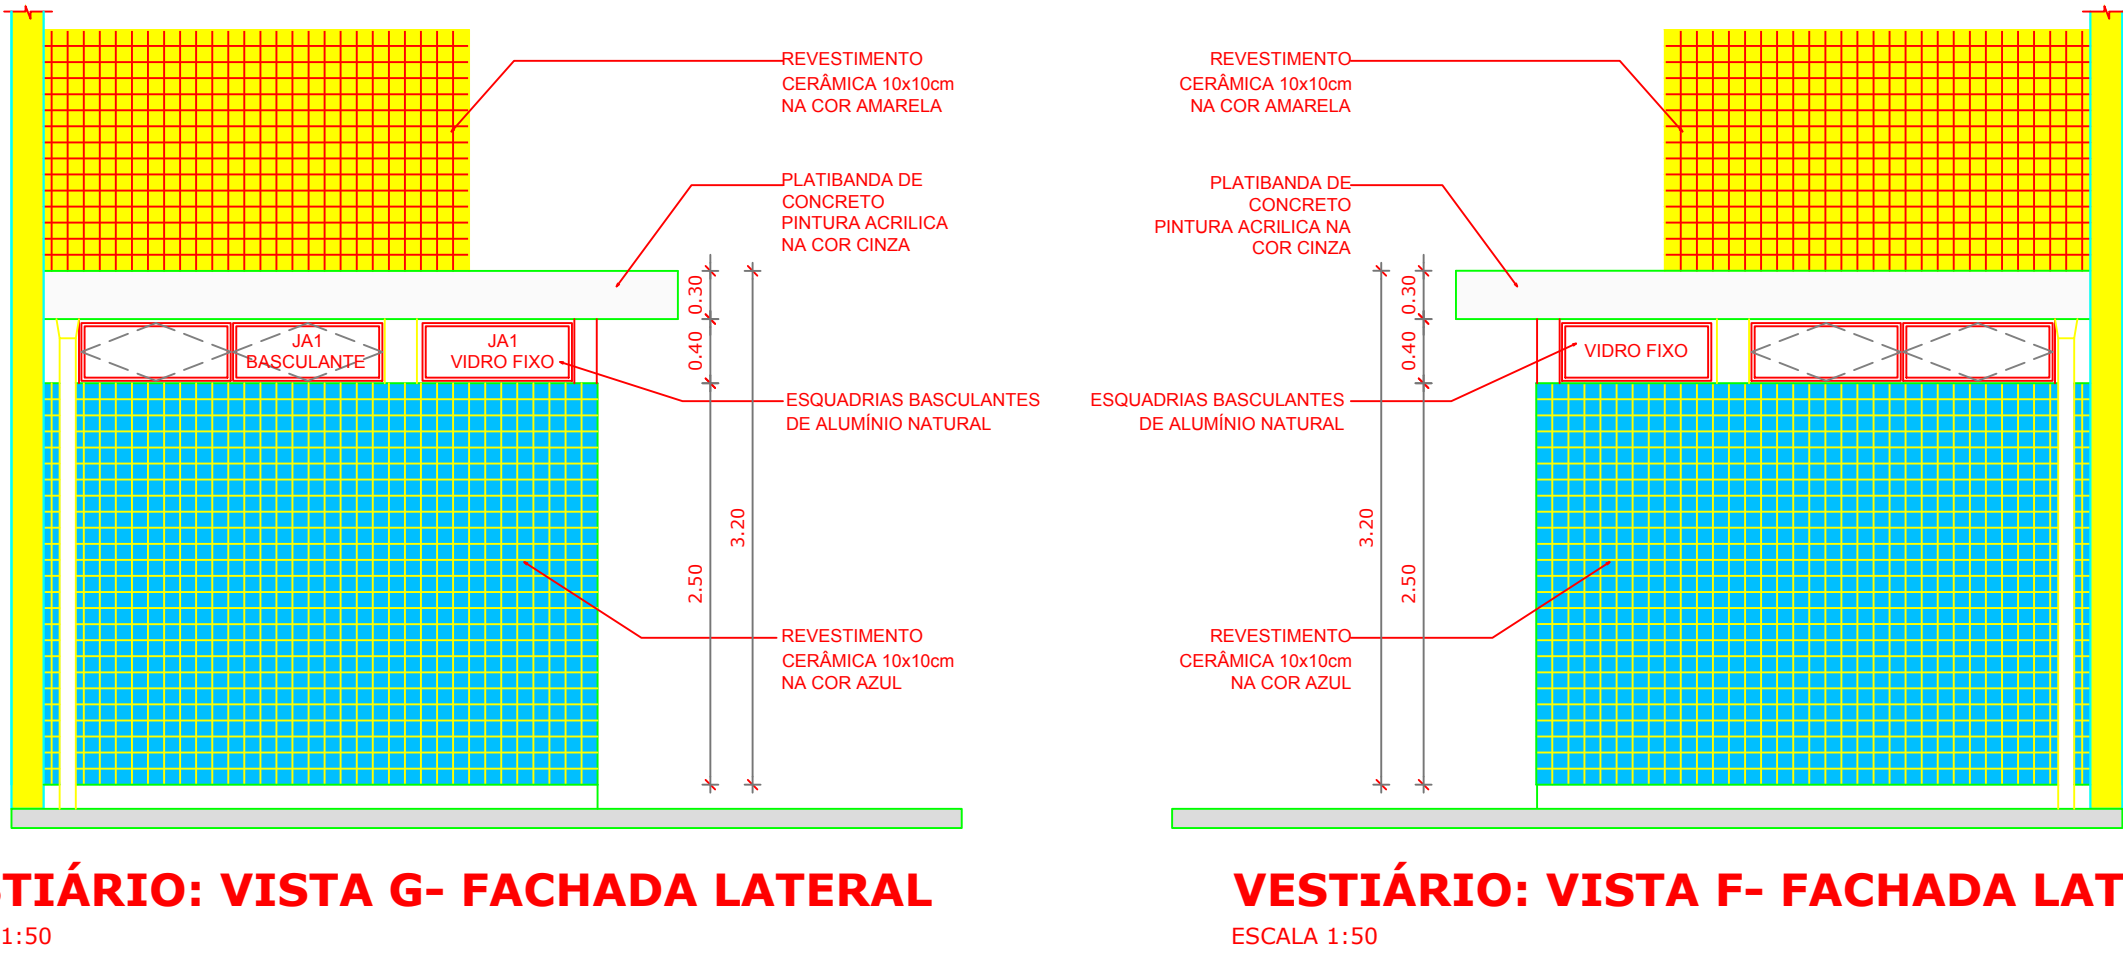
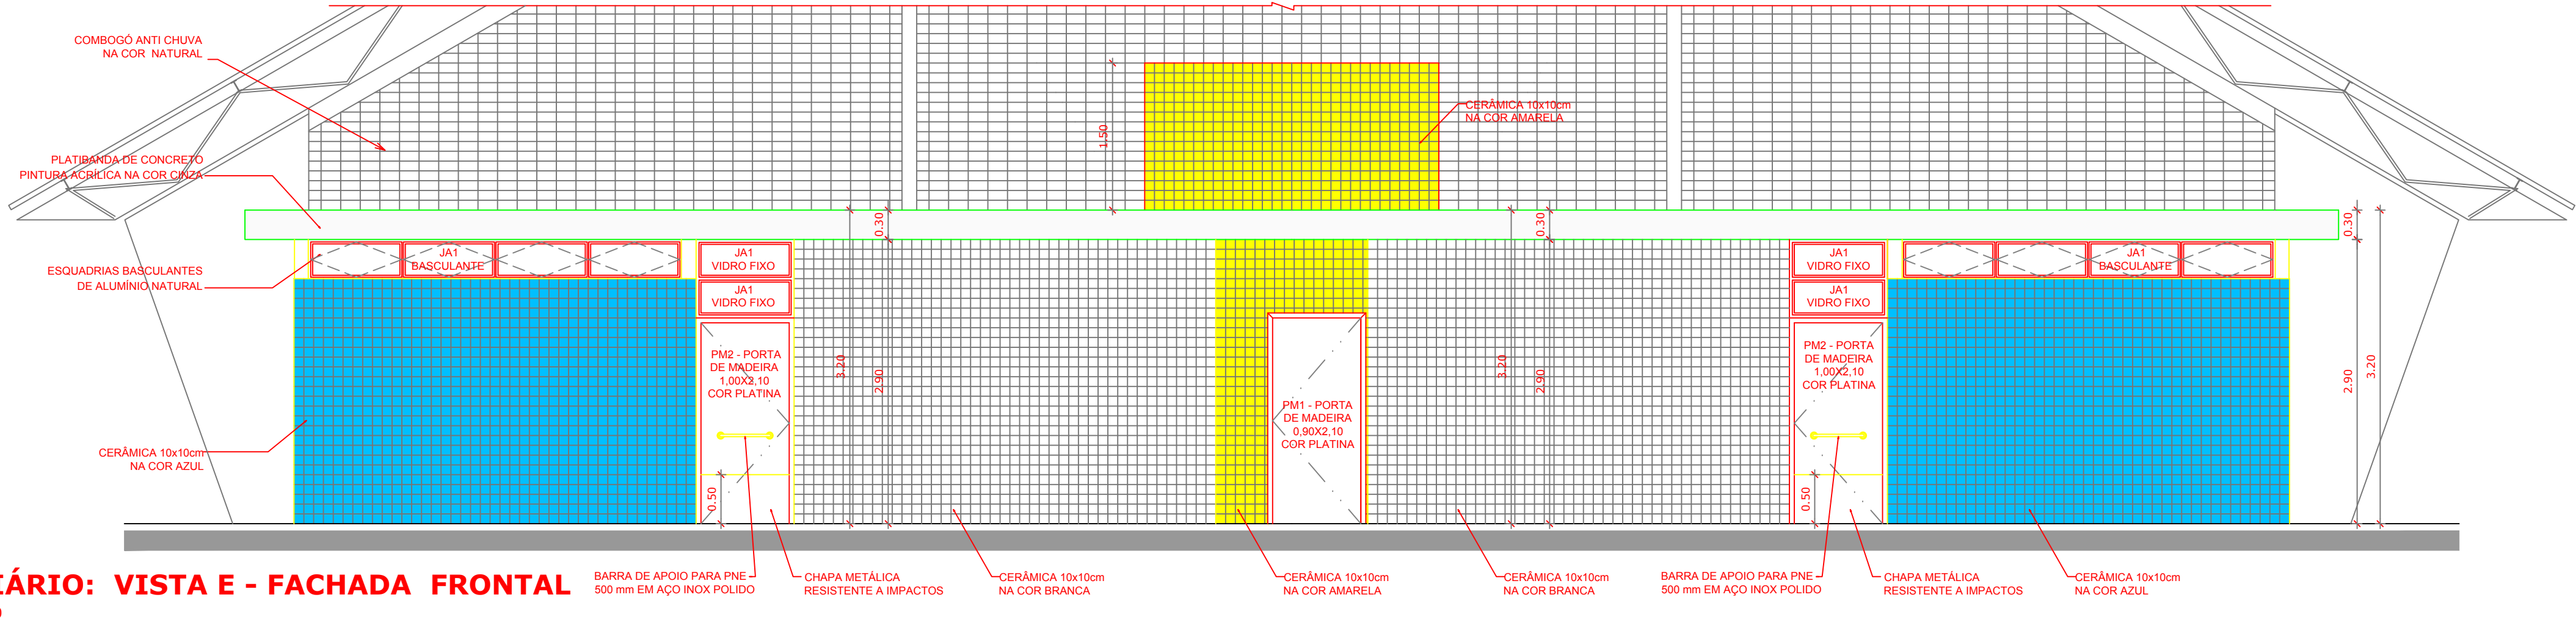
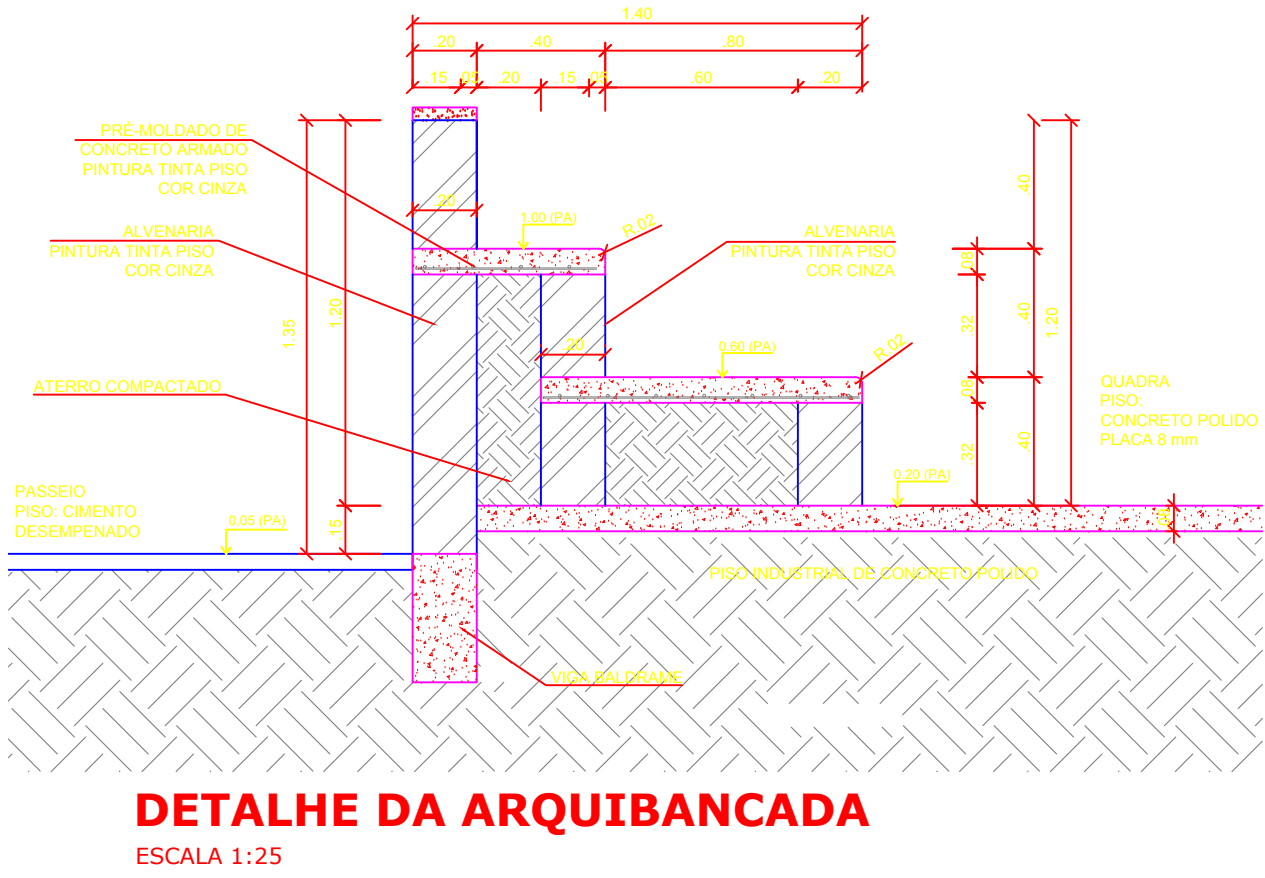


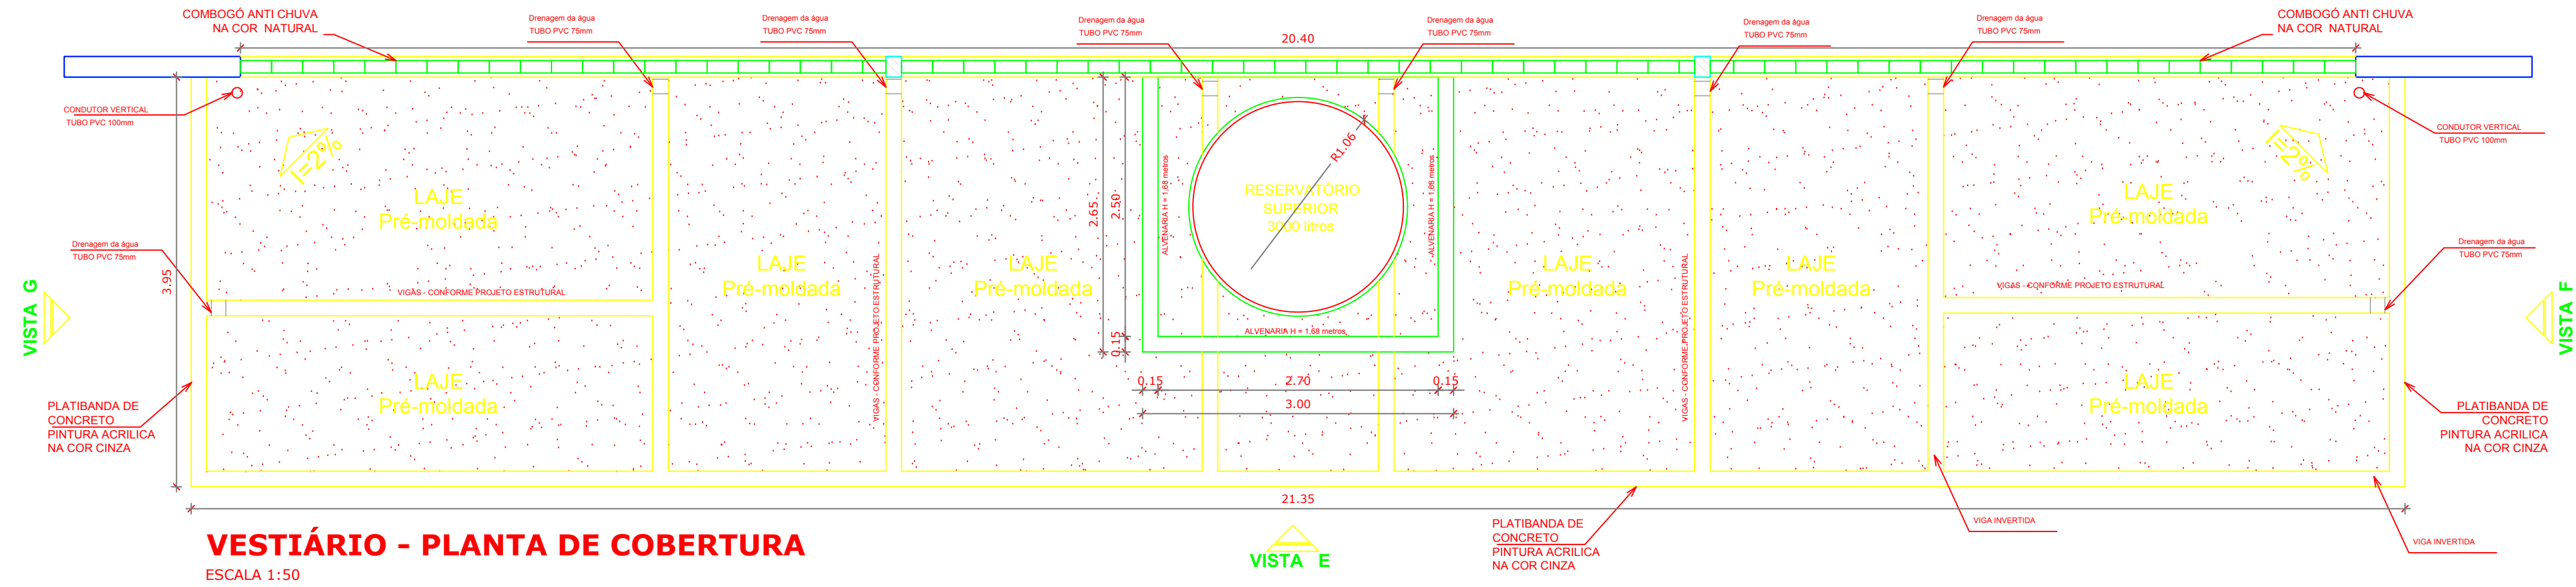

GOVERNO FEDERAL BRASIL PAÍS RICO É PAÍS SEM POBREZA Ministério da Educação FNDE Fundo Nacional de Desenvolvimento da Educação			
PROJETO PADRÃO - FNDE			
MUNICÍPIO — UF:			
PROPRIETÁRIO:			
ENDEREÇO:			
PROPRIETÁRIO			
RESP. TÉCNICO			
CREA			
DLFO	CREA		
RA			
OBSERVAÇÕES:			
QUADRA COBERTA COM VESTIÁRIO			
PROJETO ARQUITETÔNICO			
COORDENAÇÃO		QUADRA COBERTA	
CGEST - Coordenação Geral de Infraestrutura Educacional		DETALHE PINTURA DO PISO	
		VESTIÁRIO: COBERTURA E FACHADAS	
FORMATO		REVISÃO	
A1 (841 X 594)		R.00	
		R.00	
		R.00	
		ESCALA	
		INDICADA	
		DATA EMISSÃO	
		DEZEMBRO/2014	
		PRANCHA	
		04/05	