
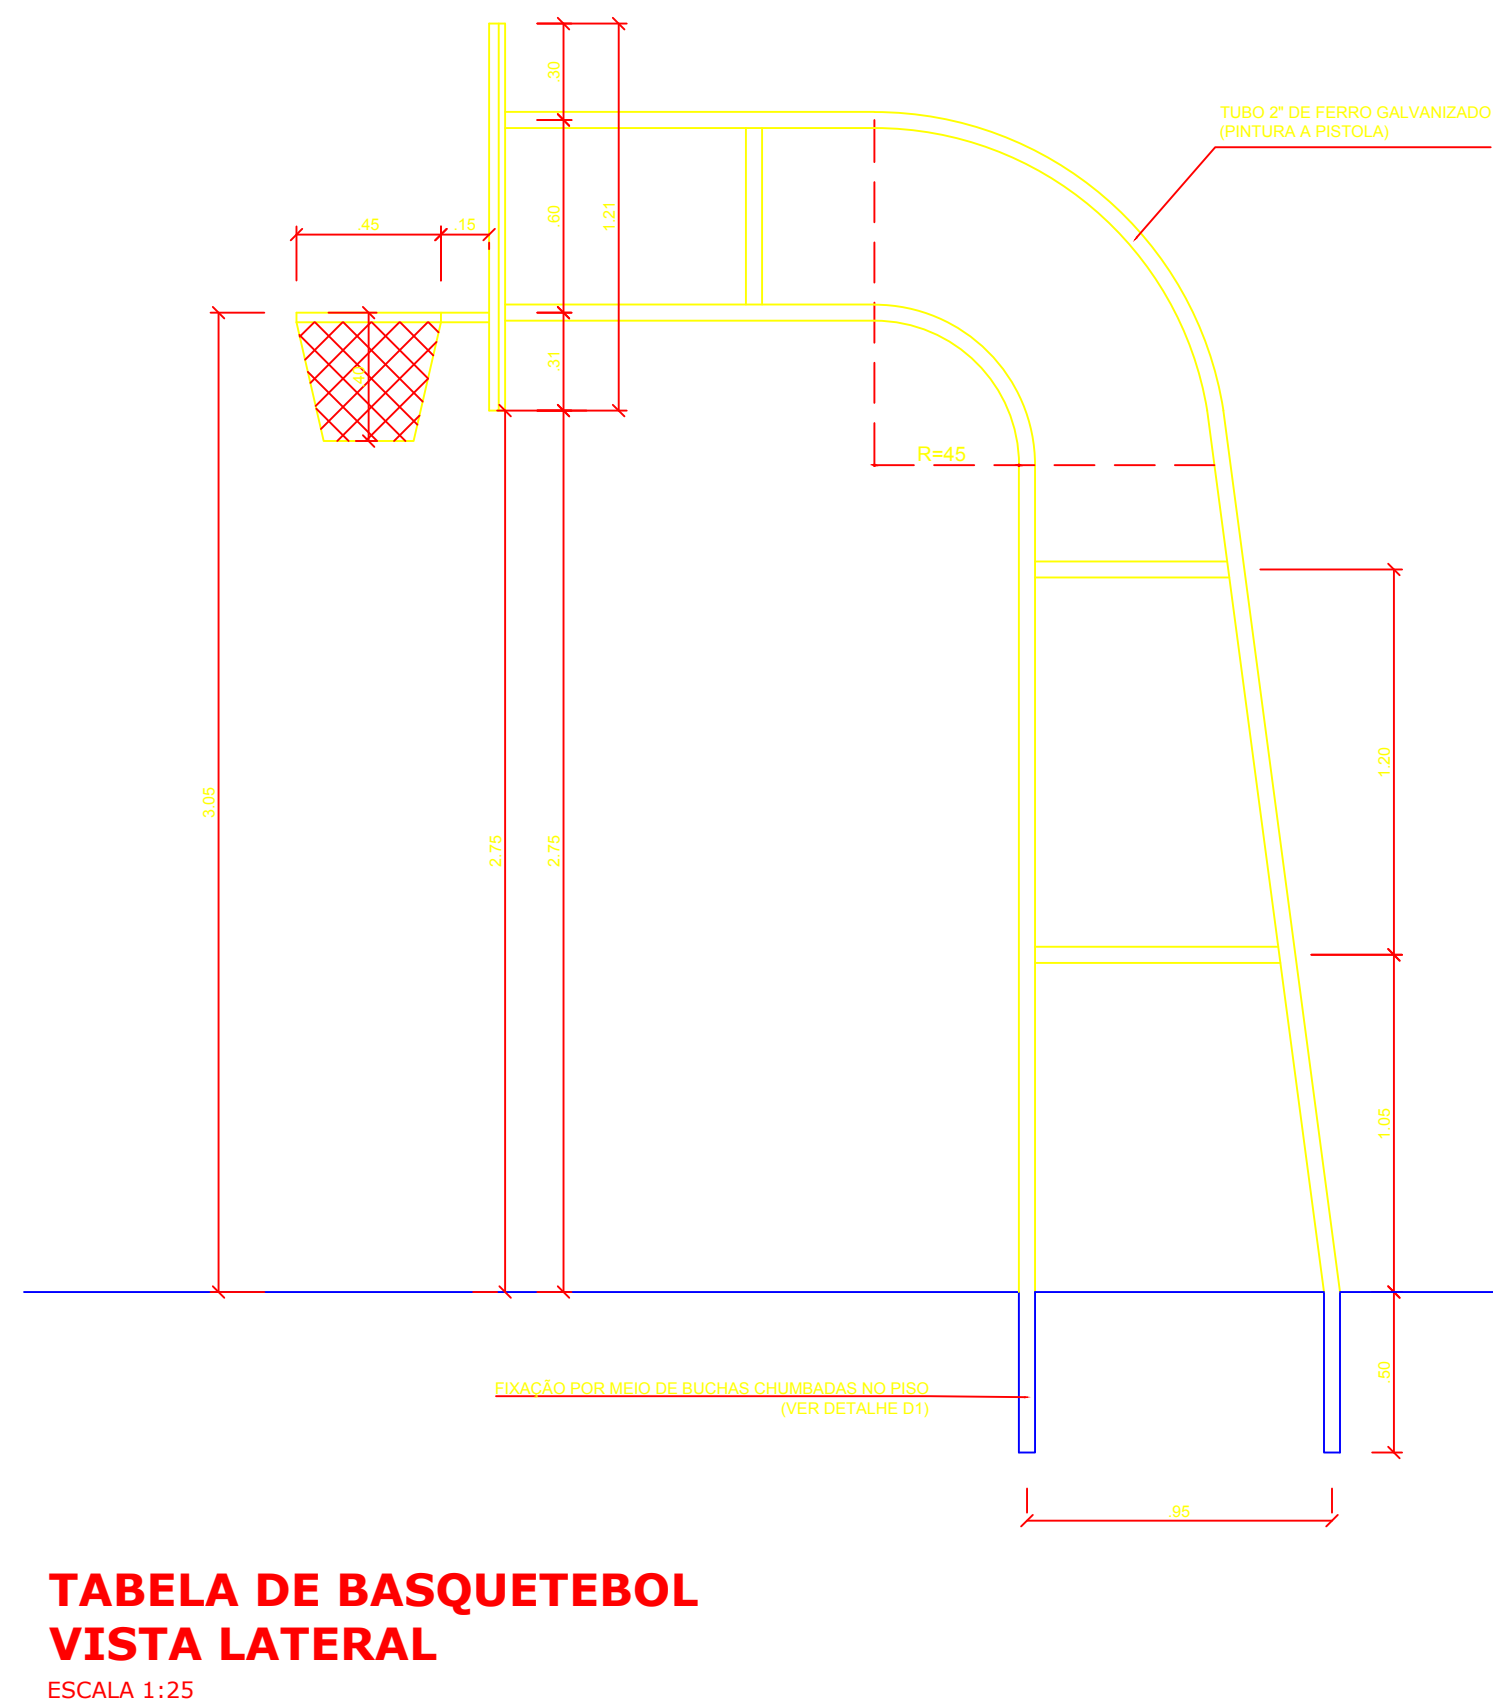
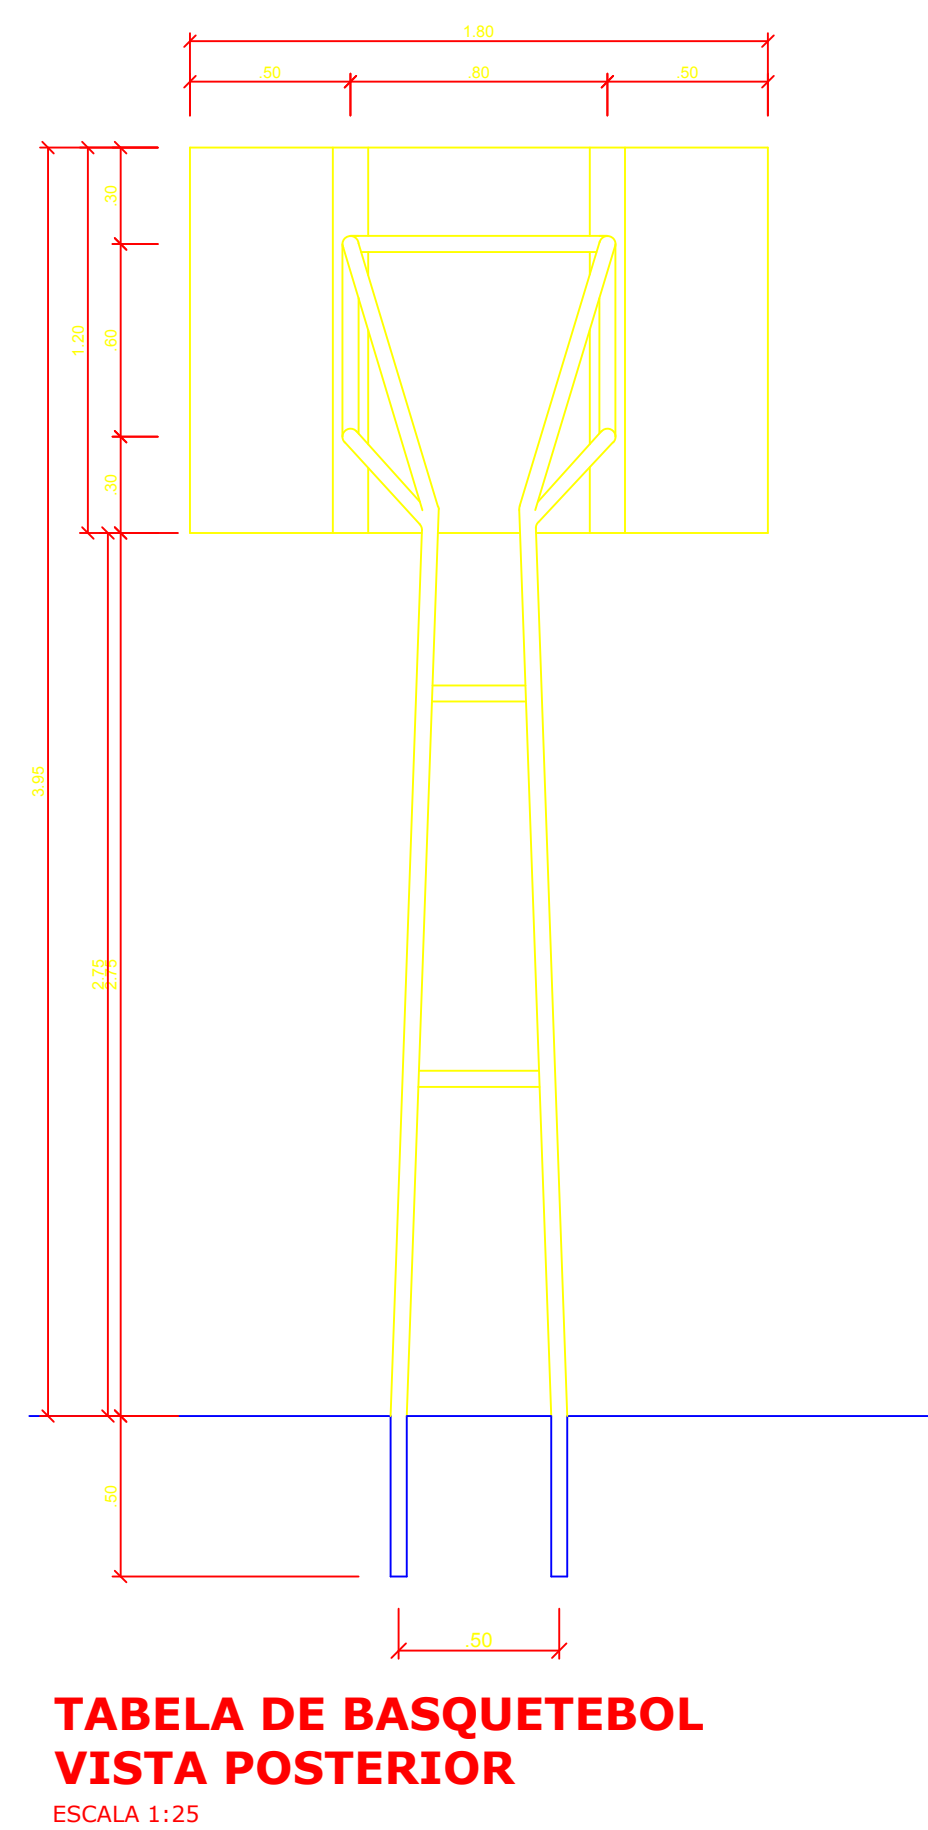
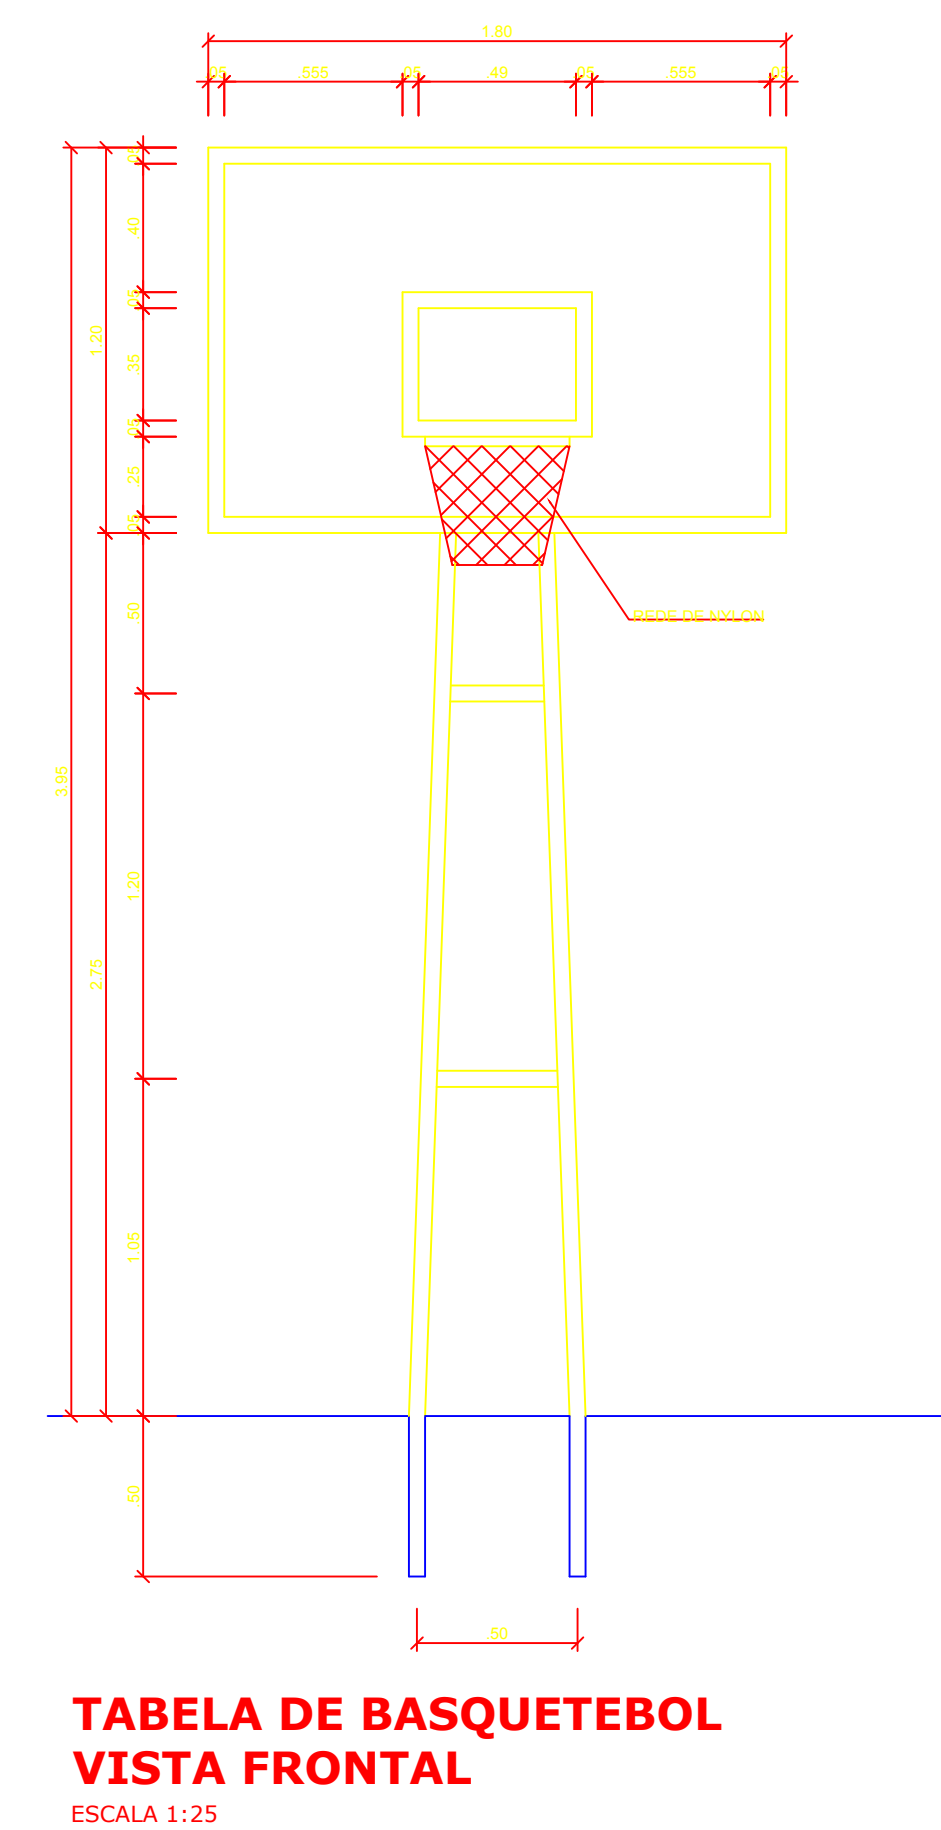
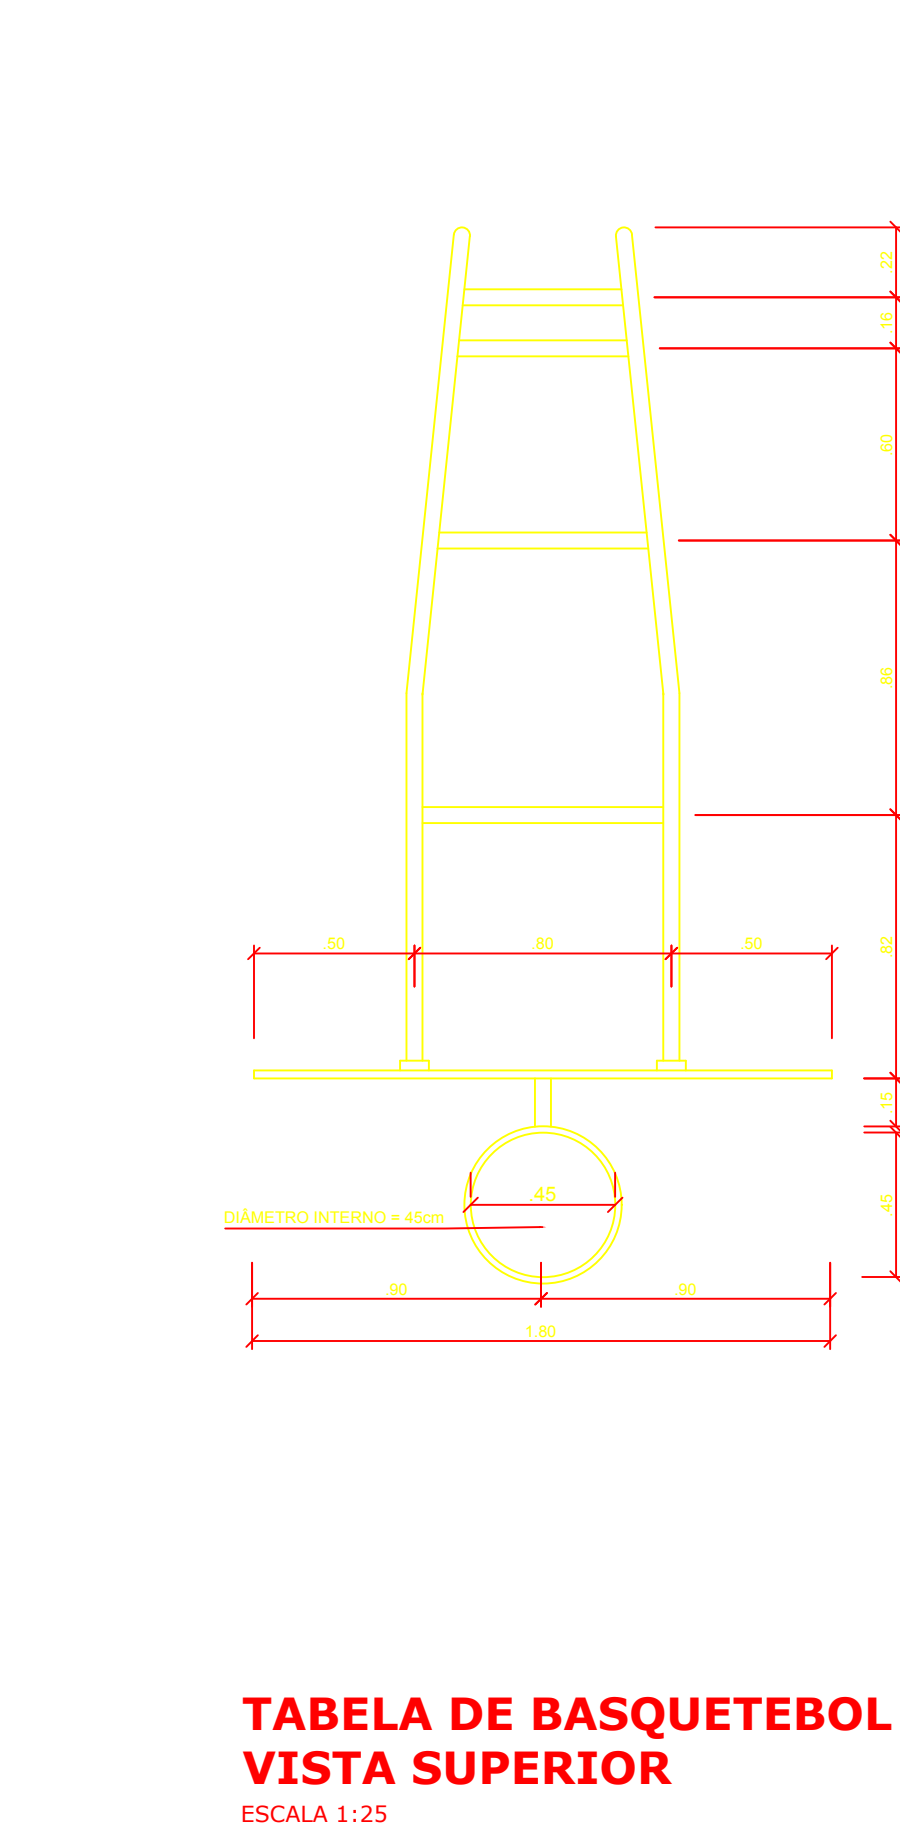
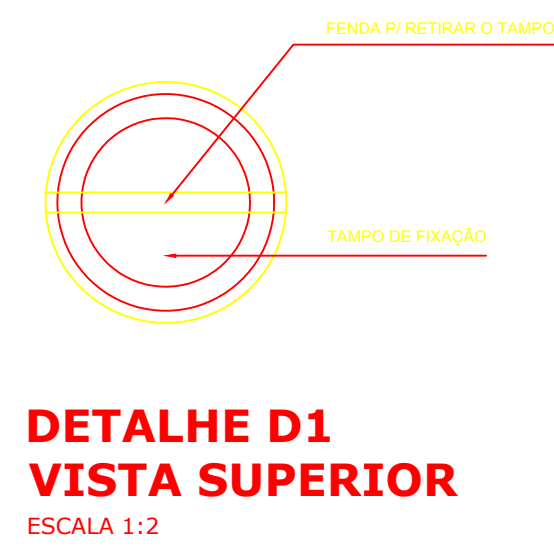
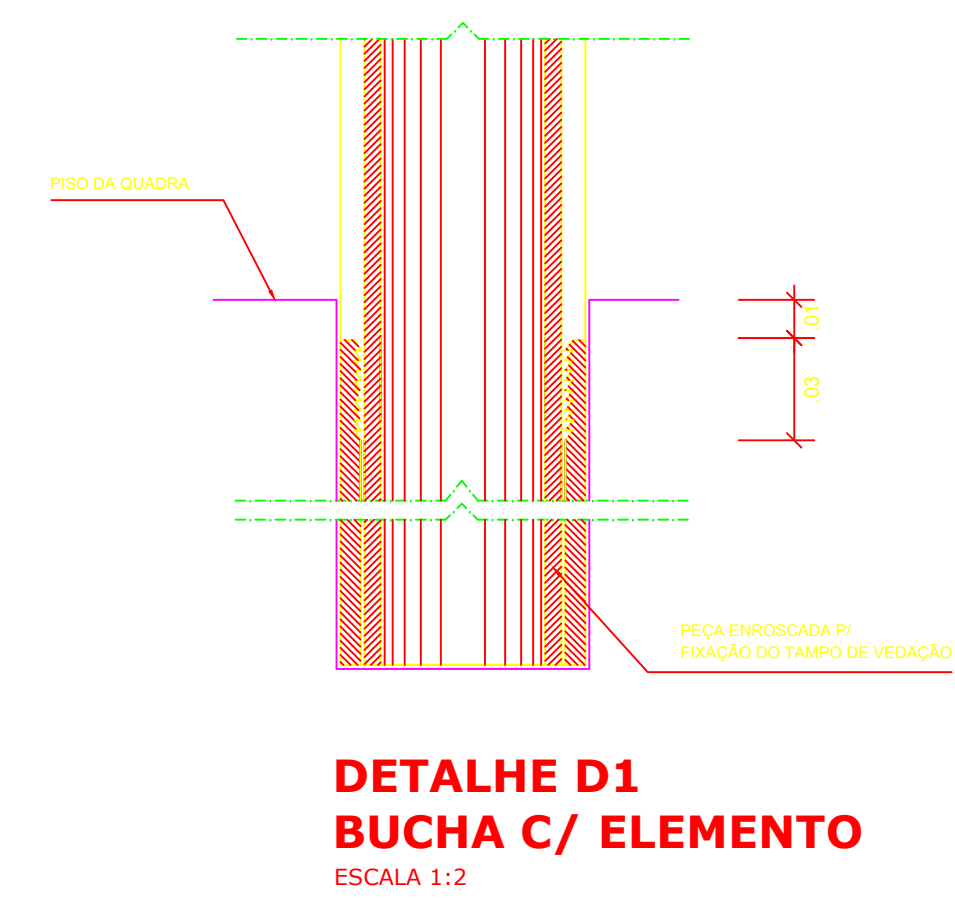
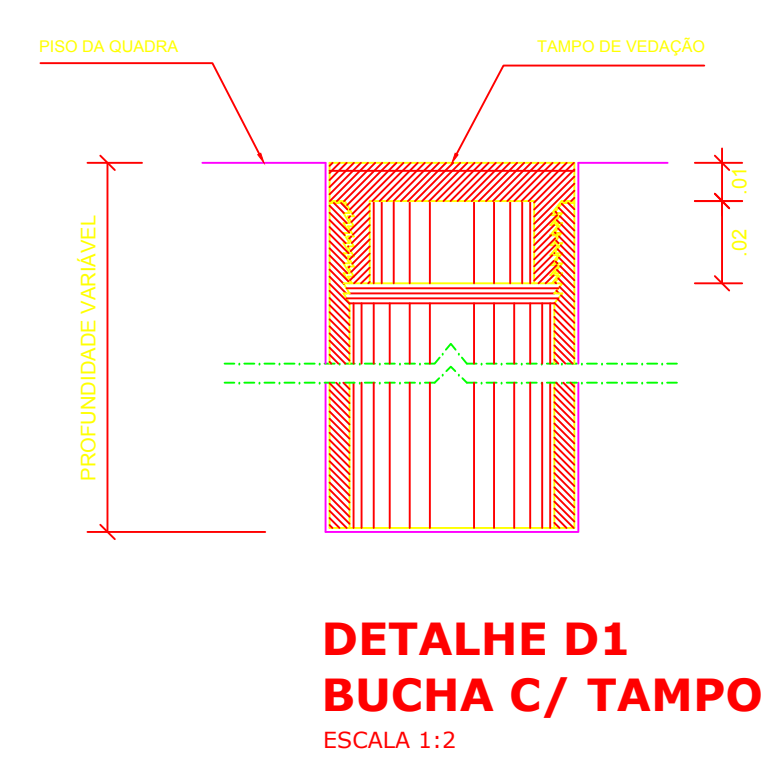
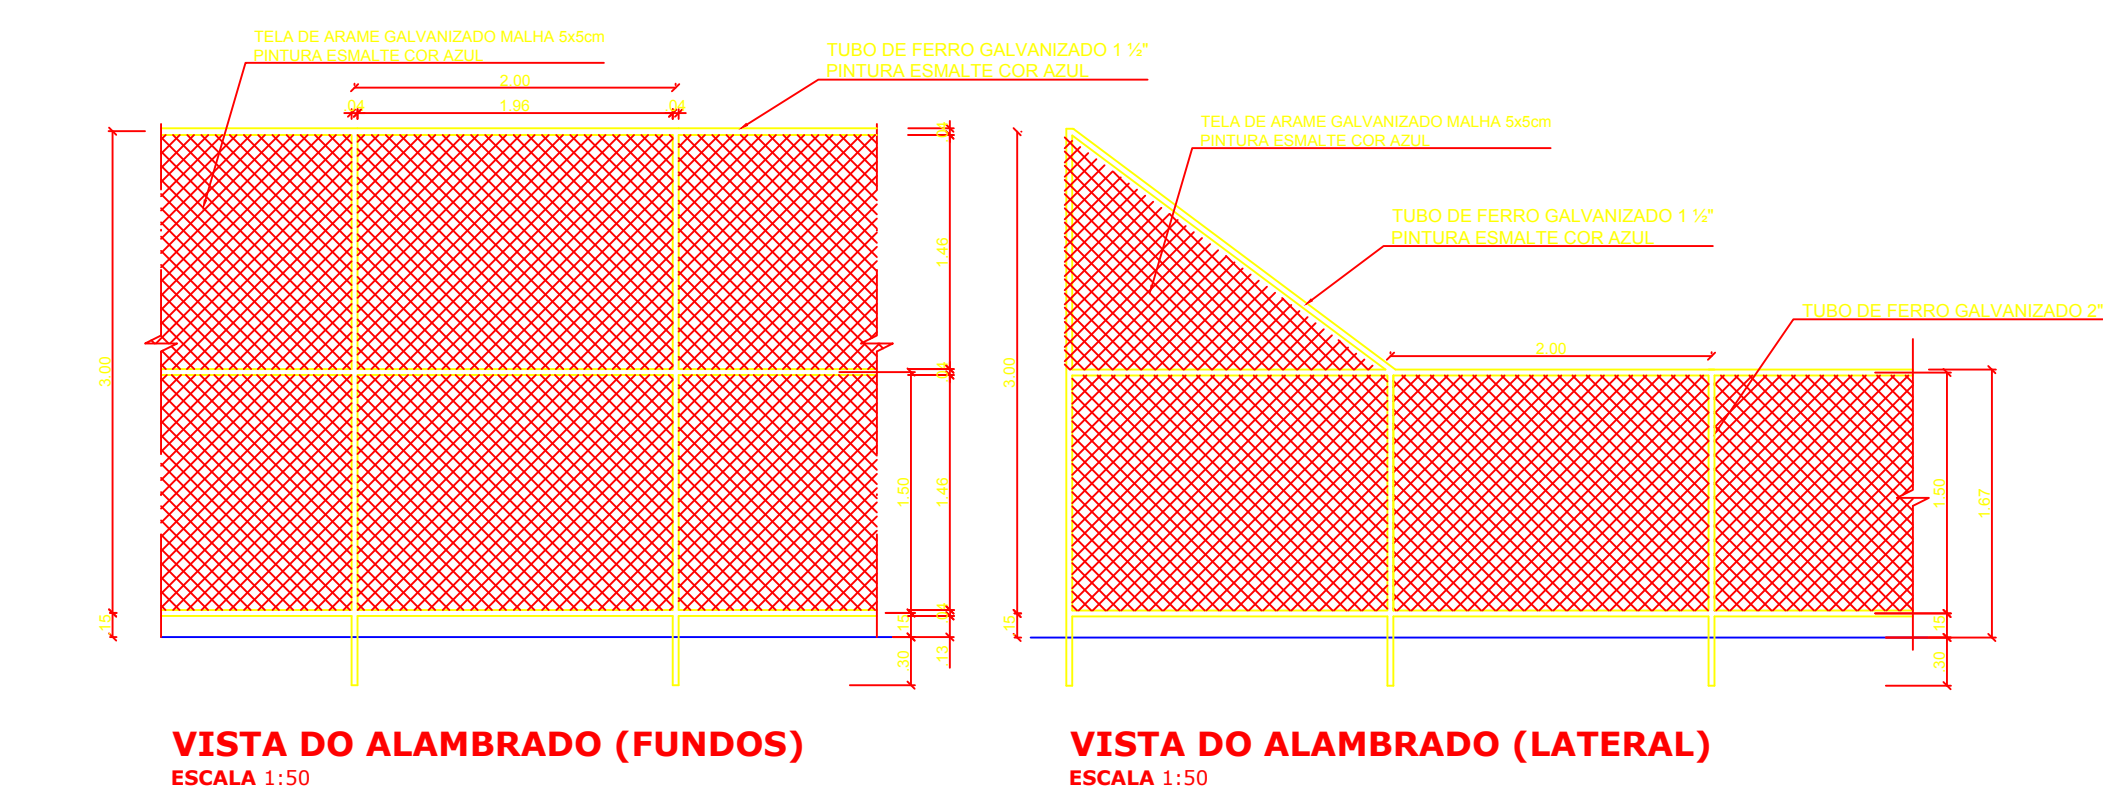
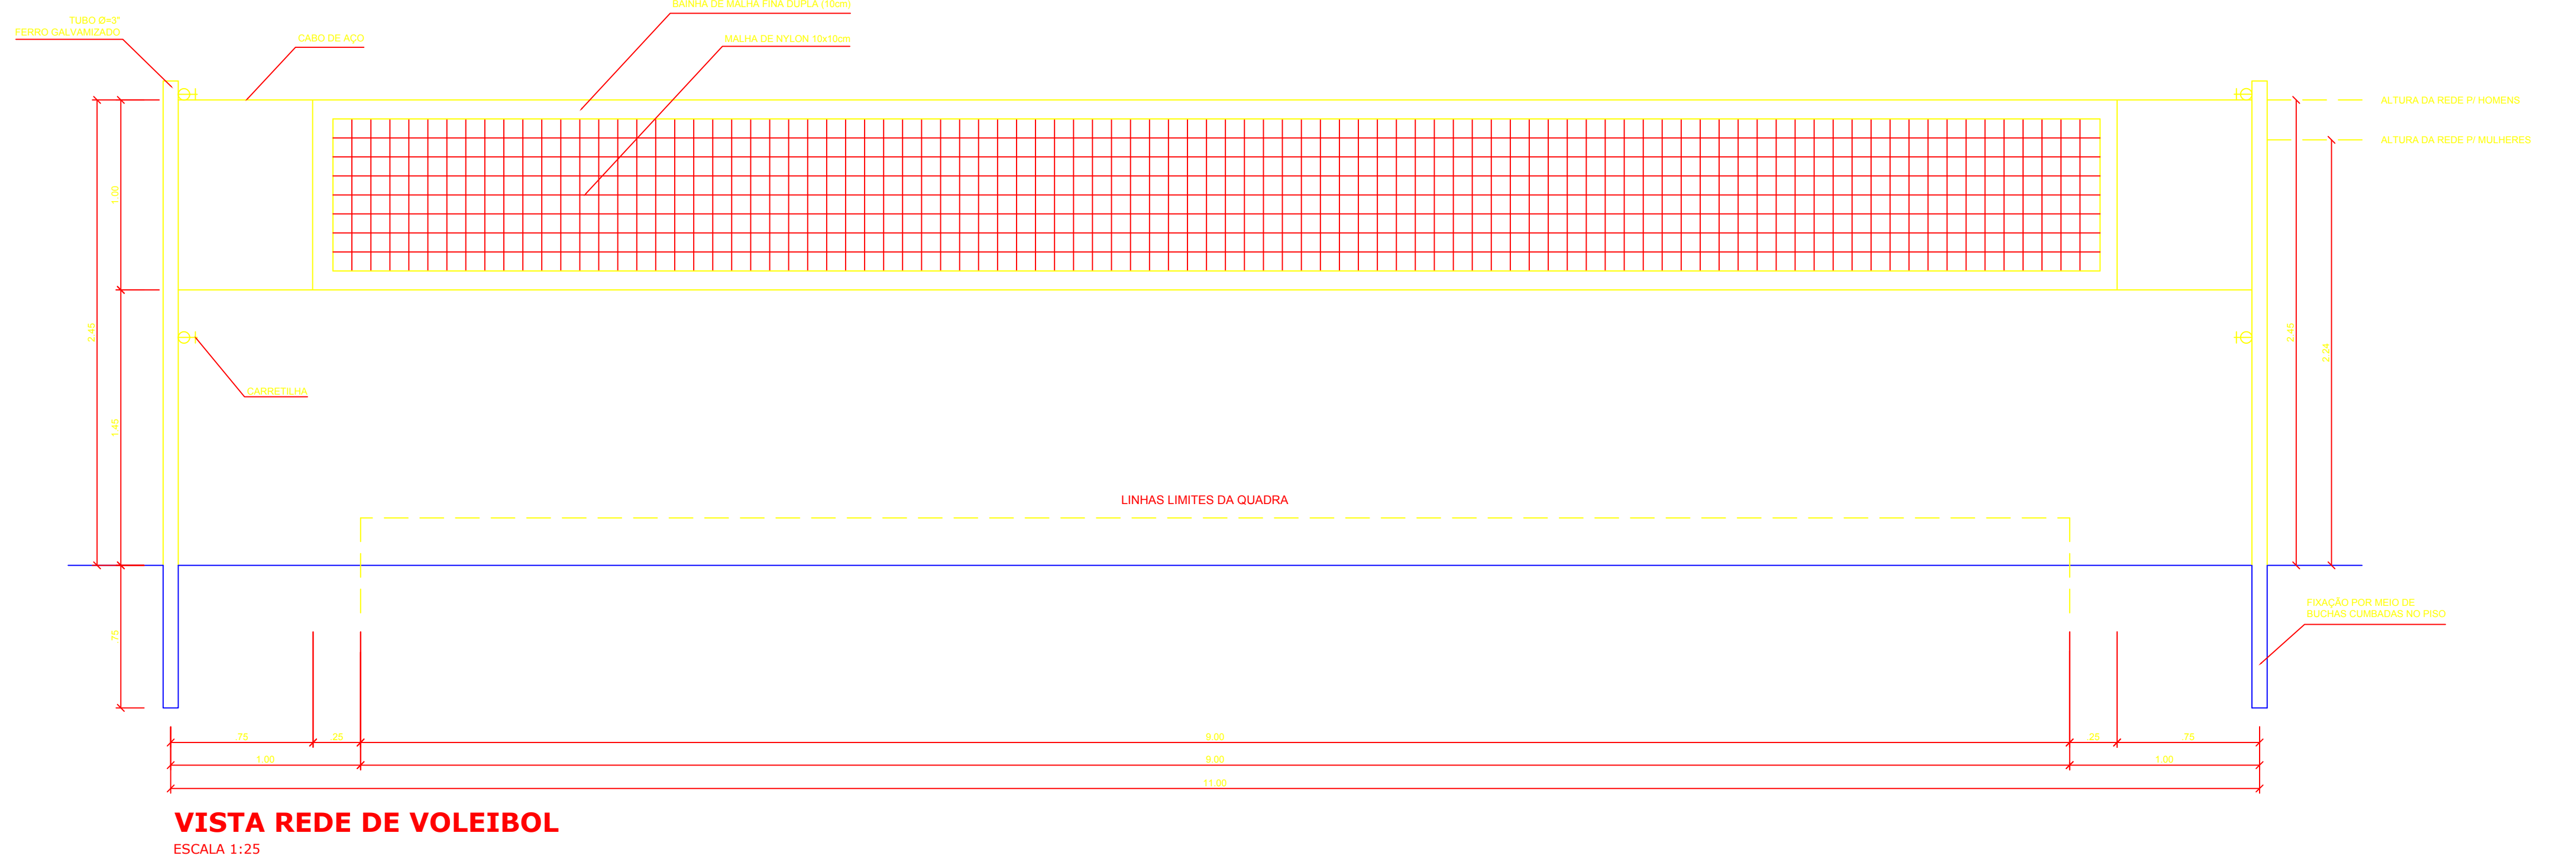


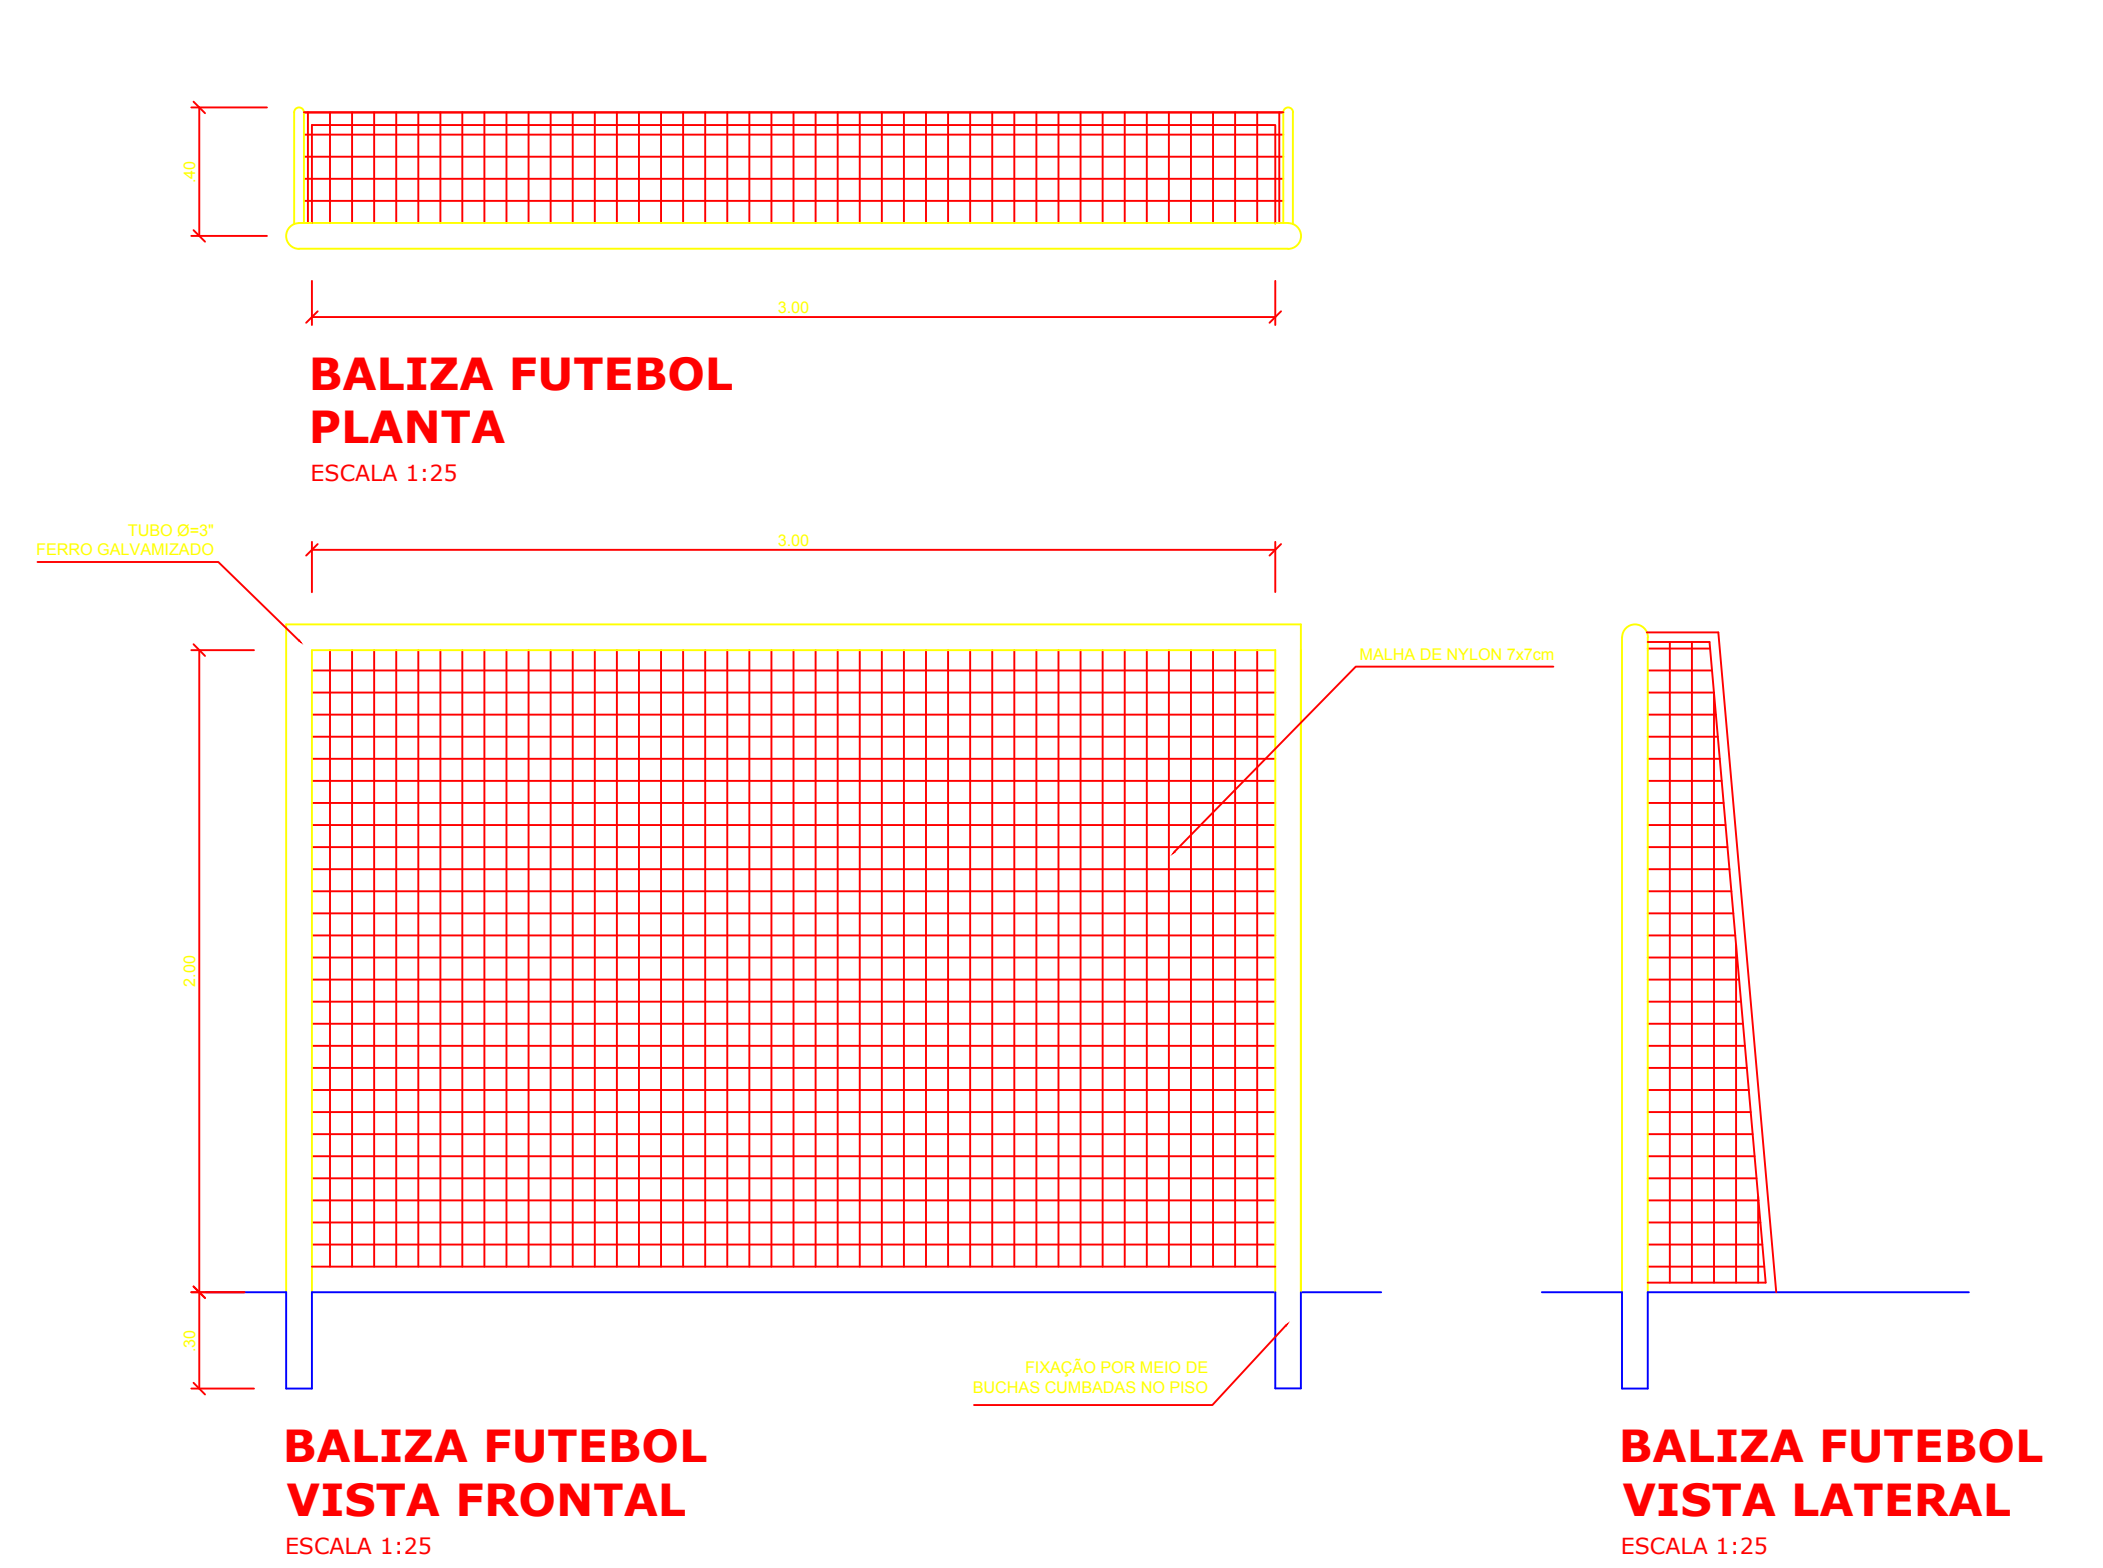

GOVERNO FEDERAL BRASIL Ministério da Educação PAÍS RICO É PAÍS SEM POBREZA FNDE Fundo Nacional de Desenvolvimento da Educação			
PROJETO PADRÃO - FNDE			
MUNICÍPIO — UF:			
PROPRIETÁRIO:			
ENDEREÇO:			
PROPRIETÁRIO			
RESP. TÉCNICO			
DLFO		CREA	
		RA	
OBSERVAÇÕES:			
QUADRA COBERTA COM VESTIÁRIO			
PROJETO ARQUITETÔNICO			
COORDENAÇÃO CGEST - Coordenação Geral de Infraestrutura Educacional		QUADRA COBERTA DETALHES	
FORMATO A1 (841 X 594)		REVISÃO R.00 R.00 R.00	
		ESCALA INDICADA DATA EMISSÃO DEZEMBRO/2014	
		PRANCHA 05/05	